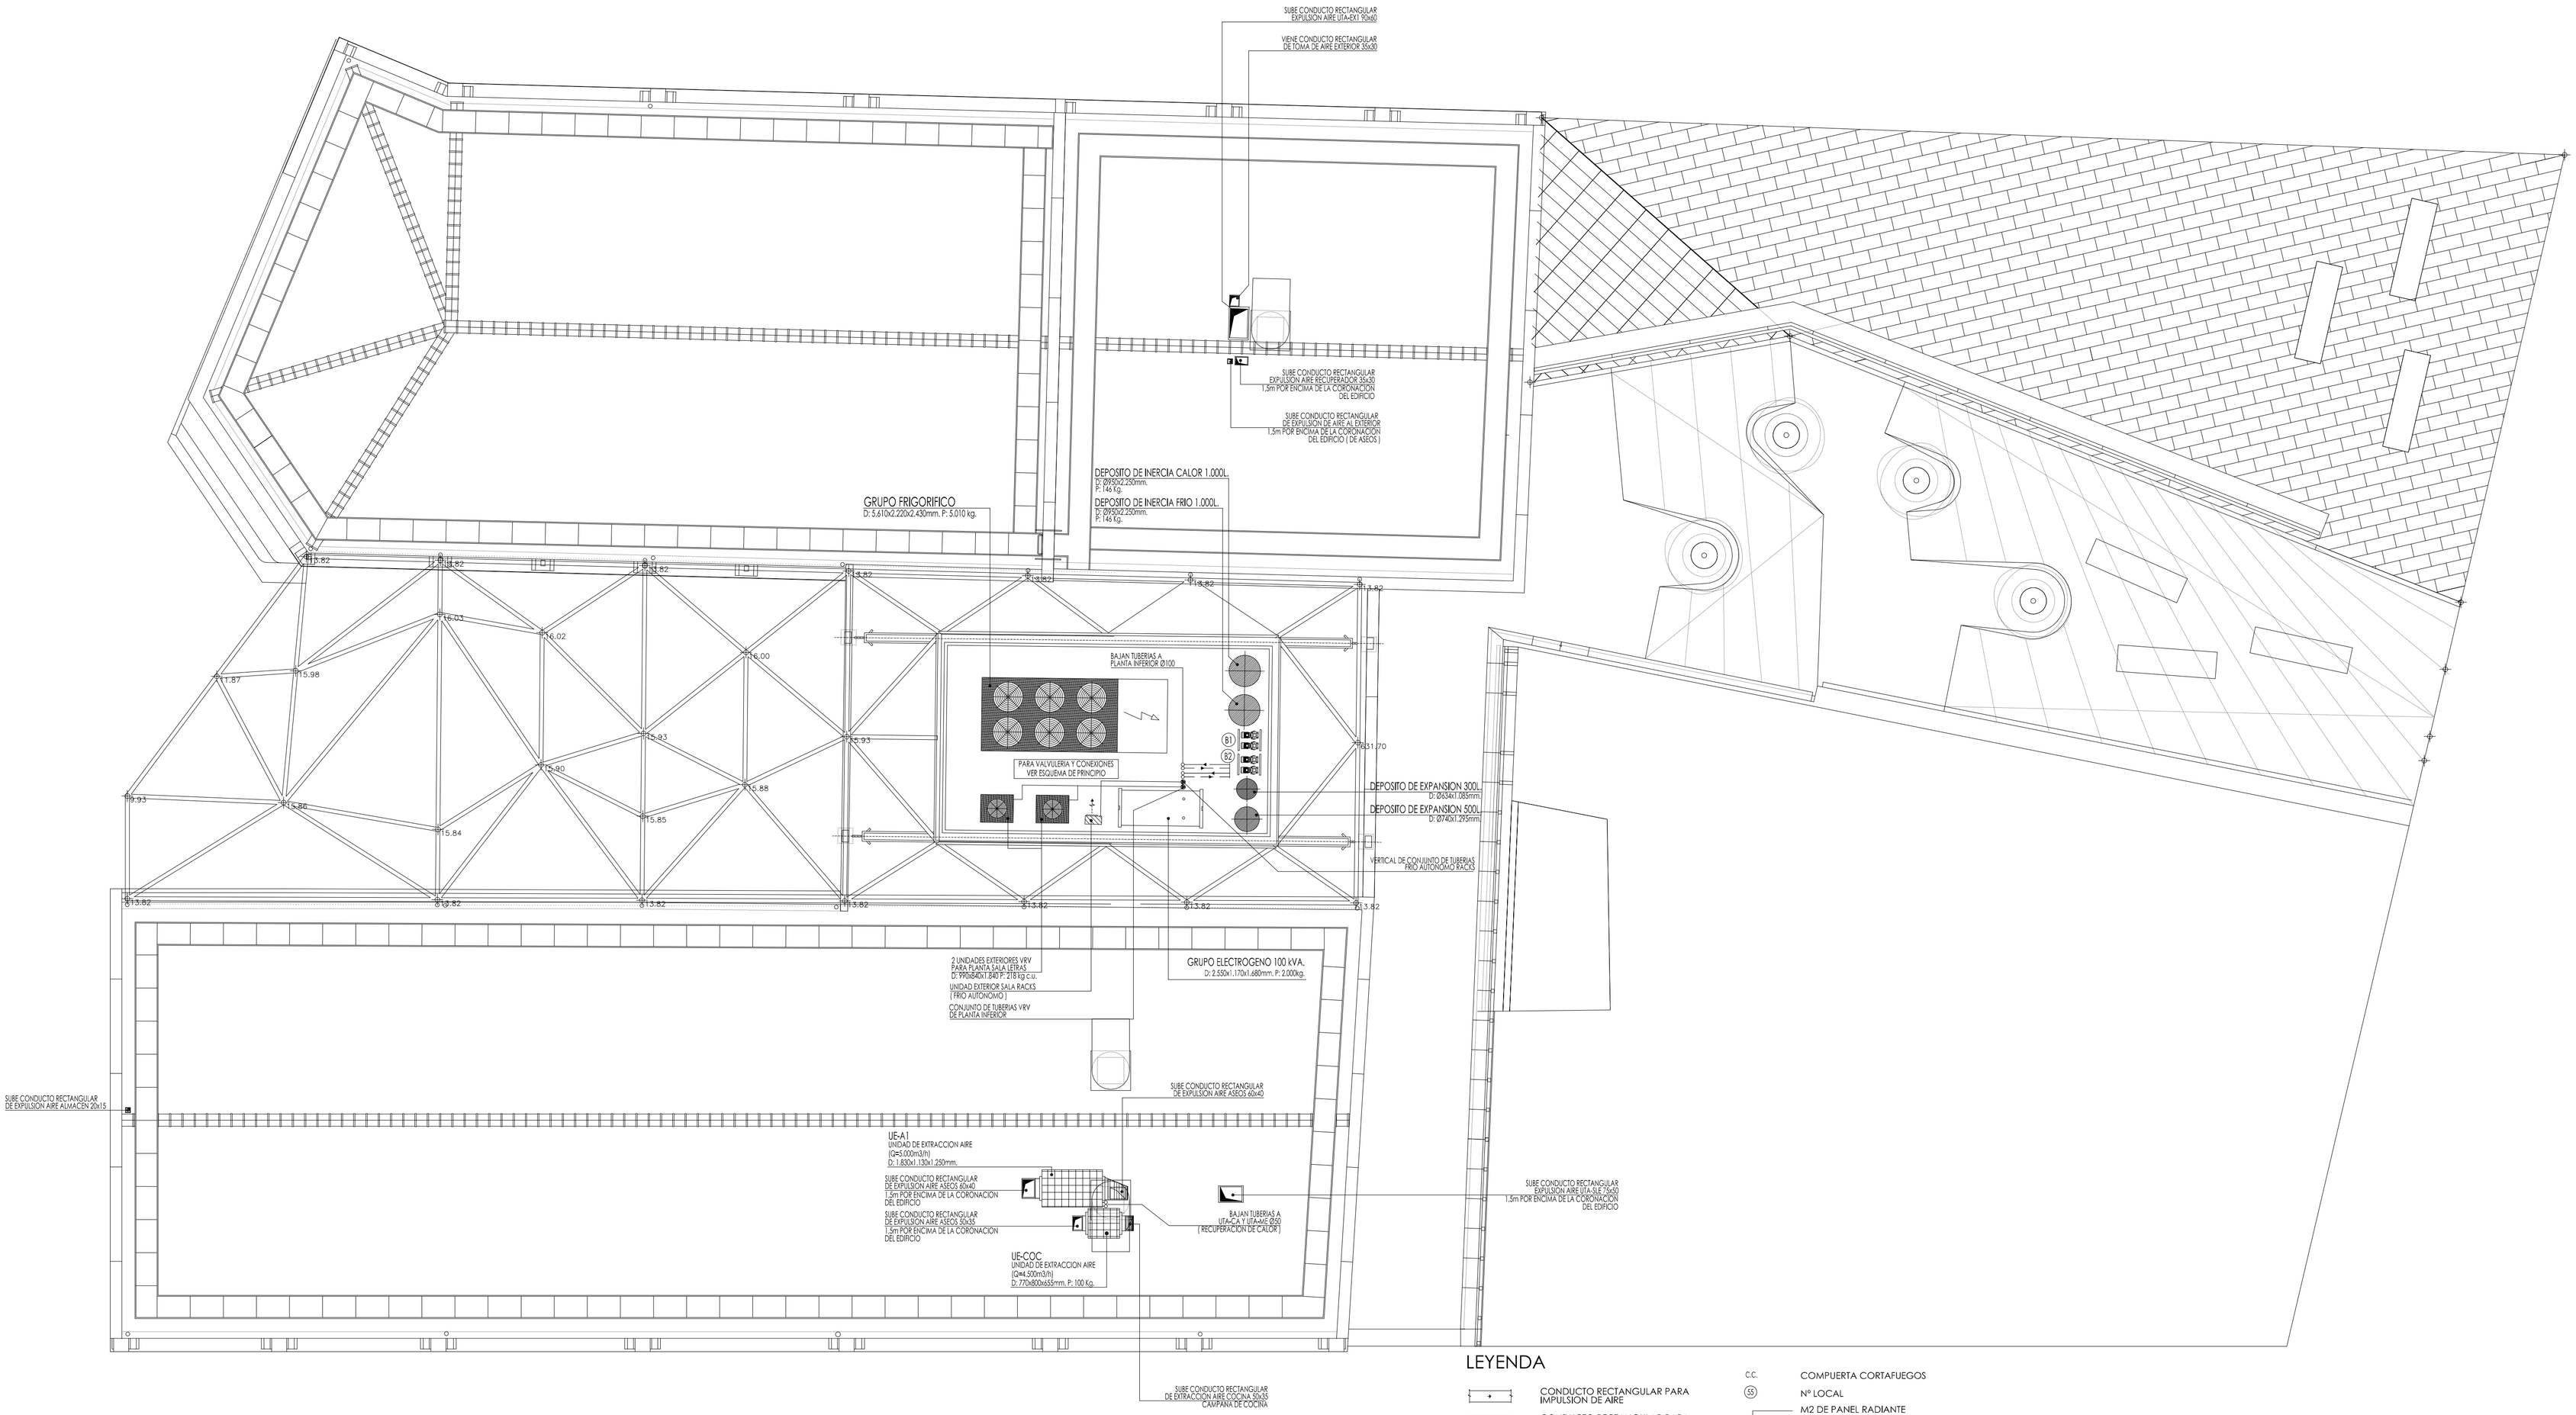

LEYENDA

- CONDUCTO RECTANGULAR PARA IMPULSION DE AIRE
- CONDUCTO RECTANGULAR PARA RETORNO/EXPULSION DE AIRE
- CONDUCTO RECTANGULAR PARA TOMA DE AIRE EXTERIOR
- CONDUCTO RECTANGULAR PARA EXPULSION DE AIRE
- CONDUCTO CIRCULAR DE TELA PARA IMPULSION DE AIRE
- CONDUCTO CIRCULAR DE CHAPA FORRADO CON TELA PARA RETORNO DE AIRE
- CONDUCTO VERTICAL RECTANGULAR DIMENSIONES EN cm.
- REJILLA EN TECHO EXTRACCION DE AIRE
- REJILLA EN PARED EXTRACCION DE AIRE
- BOCA DE EXTRACCION DE AIRE
- CONEXIONES FLEXIBLES
- C.C. COMPUERTA CORTAFUEGOS
- 55 Nº LOCAL
- M2 DE PANEL RADIANTE
- 22 / 4 SEPARACION EN cm DE TUBOS EN PANEL
- 30 / 18 NUMERO DE LOCAL
- NUMERO DE CIRCUITO
- PANEL RADIANTE CON IDENTIFICACION m2 PANEL
- ARMARIO SUELO RADIANTE
- TUBERIAS VERTICALES
- TUBERIA CIRCUITO IMPULSION CALOR
- TUBERIA CIRCUITO RETORNO CALOR
- TUBERIA CIRCUITO IMPULSION FRIO
- TUBERIA CIRCUITO RETORNO FRIO

NOTAS

- LAS COMPUERTAS CORTAFUEGOS TENDRAN EN SU LADO MENOR UNA DIMENSION SUPERIOR RESPECTO DEL CONDUCTO

PROYECTO DE REHABILITACIÓN Y ACONDICIONAMIENTO DEL EDIFICIO DE LA SERRERÍA BELGA PARA SEDE DEL

CENTRO INTERMEDIAE/PRADO

CALLE ALAMEDA 15, MADRID

ENERO 2008

IC-09

PLANTA BAJO CUBIERTA
CLIMATIZACION-CONDUCTOS
DIN A1 ESCALA 1/100

PROMOTOR:
ÁREA DE GOBIERNO DE LAS ARTES
DIRECCIÓN GENERAL DE PROYECTOS CULTURALES

ARQUITECTOS
MARIA LANGARITA SÁNCHEZ Y VÍCTOR NAVARRO RÍOS U.T.E.