

ÁMBITOS

- Ámbito 01. Ravi Shankar
- Ámbito 02. From the guitar to the sitar
- Ámbito 03. The Beatles en la India
- Ámbito 04. Nada Brahma
- Ámbito 05. Epílogo
- Línea de tiempo y Créditos.


Exposición "An Indian Odyssey"  
 Centro Cultural de la Villa, Madrid.

PROYECTO EJECUTIVO Junio 2020  
 Planta Zonificación. 01  
 E: 1/150 (DIN A3)



Exposición "An Indian Odyssey"  
 Centro Cultural de la Villa, Madrid.

PROYECTO EJECUTIVO Junio 2020  
 Planta museográfica.  
 E: 1/150 (DIN A3)

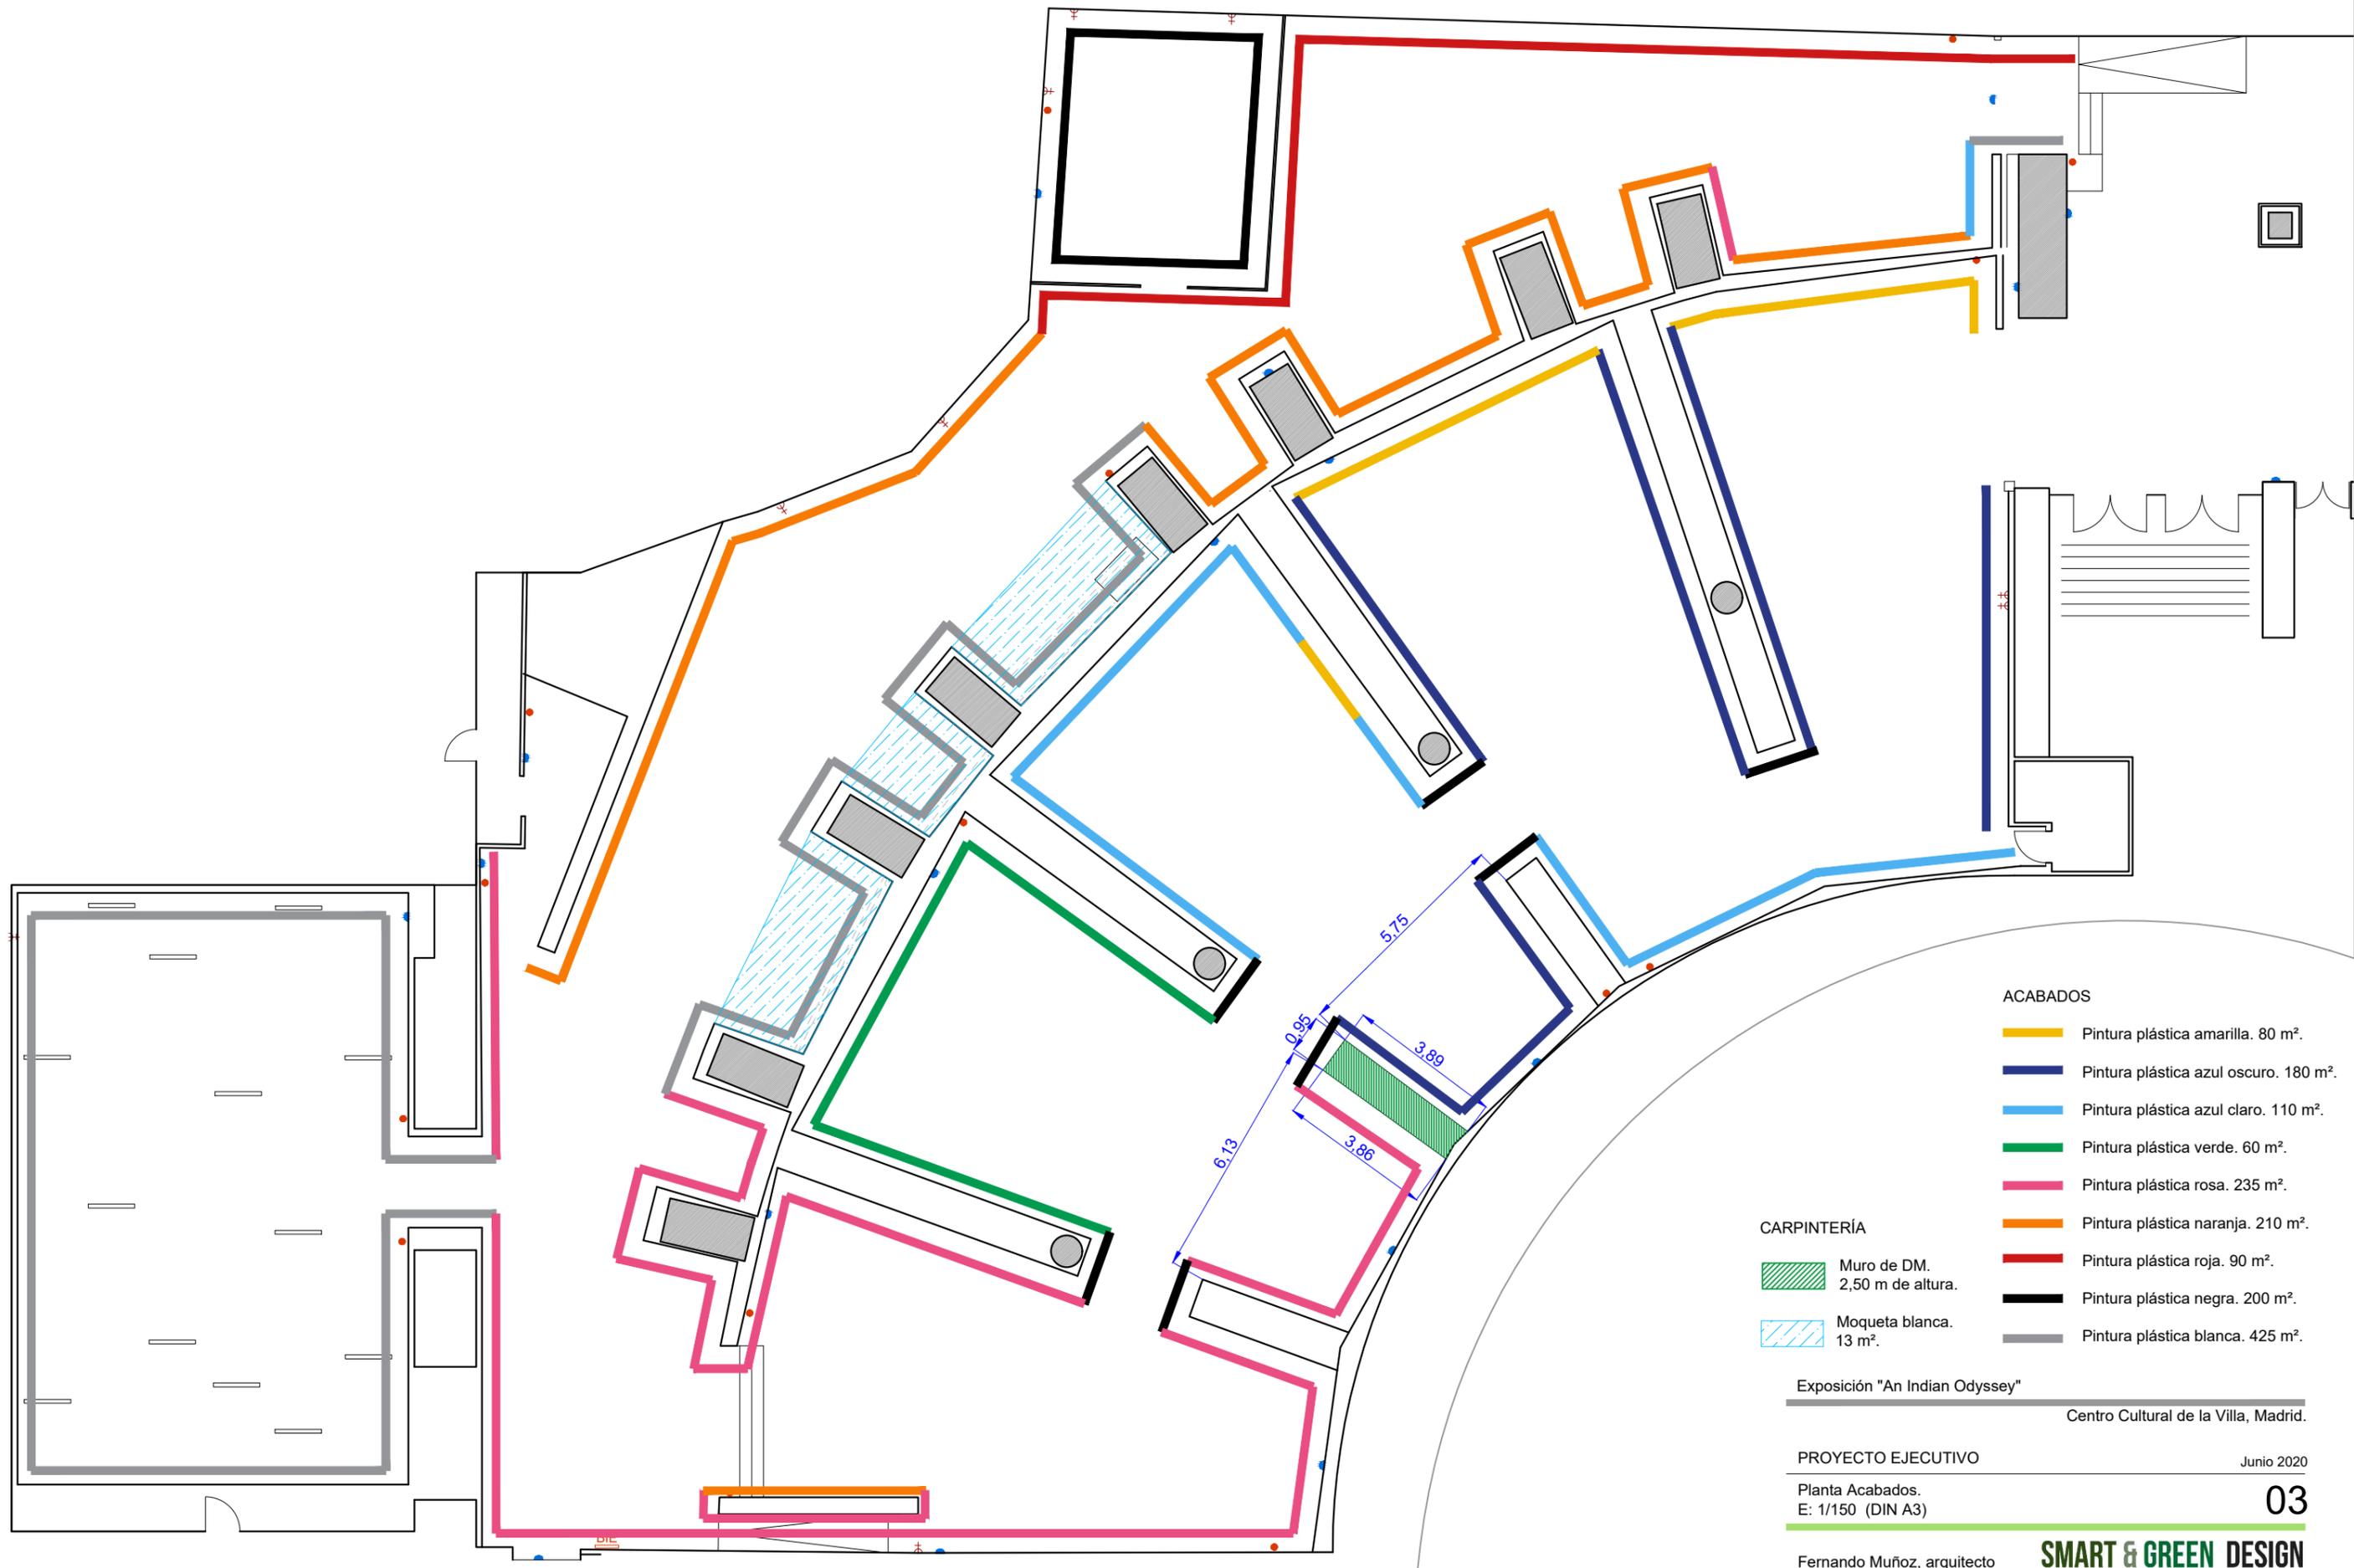

ACABADOS

- █ Pintura plástica amarilla. 80 m<sup>2</sup>.
- █ Pintura plástica azul oscuro. 180 m<sup>2</sup>.
- █ Pintura plástica azul claro. 110 m<sup>2</sup>.
- █ Pintura plástica verde. 60 m<sup>2</sup>.
- █ Pintura plástica rosa. 235 m<sup>2</sup>.
- █ Pintura plástica naranja. 210 m<sup>2</sup>.
- █ Pintura plástica roja. 90 m<sup>2</sup>.
- █ Pintura plástica negra. 200 m<sup>2</sup>.
- █ Pintura plástica blanca. 425 m<sup>2</sup>.

CARPINTERÍA

- Muro de DM. 2,50 m de altura.
- Moqueta blanca. 13 m<sup>2</sup>.

Exposición "An Indian Odyssey"  
 Centro Cultural de la Villa, Madrid.

PROYECTO EJECUTIVO Junio 2020

Planta Acabados.  
 E: 1/150 (DIN A3) **03**



AUDIOVISUALES

-  Proyectores. 4 unidades.
-  Altavoces. 10 unidades.
-  TV 50". 3 unidades.
-  Tablets 10". 3 unidades.

Exposición "An Indian Odyssey"  
 Centro Cultural de la Villa, Madrid.

PROYECTO EJECUTIVO Junio 2020

Planta Audiovisuales.  
 E: 1/150 (DIN A3) **04**



Alzado 1-1'



Vitrina Sitar. Ámbito 01		
Tipo	tamaño	unidades
Peana DM	50x50x60h cm	1
Campana vidrio templado 3+3 mm	50x50x130h cm	1

Exposición "An Indian Odyssey"

Centro Cultural de la Villa, Madrid.

PROYECTO EJECUTIVO


Junio 2020

Alzados. Ámbito 01.  
E: 1/20 (DIN A3)

05


Fernando Muñoz, arquitecto

**SMART & GREEN DESIGN**

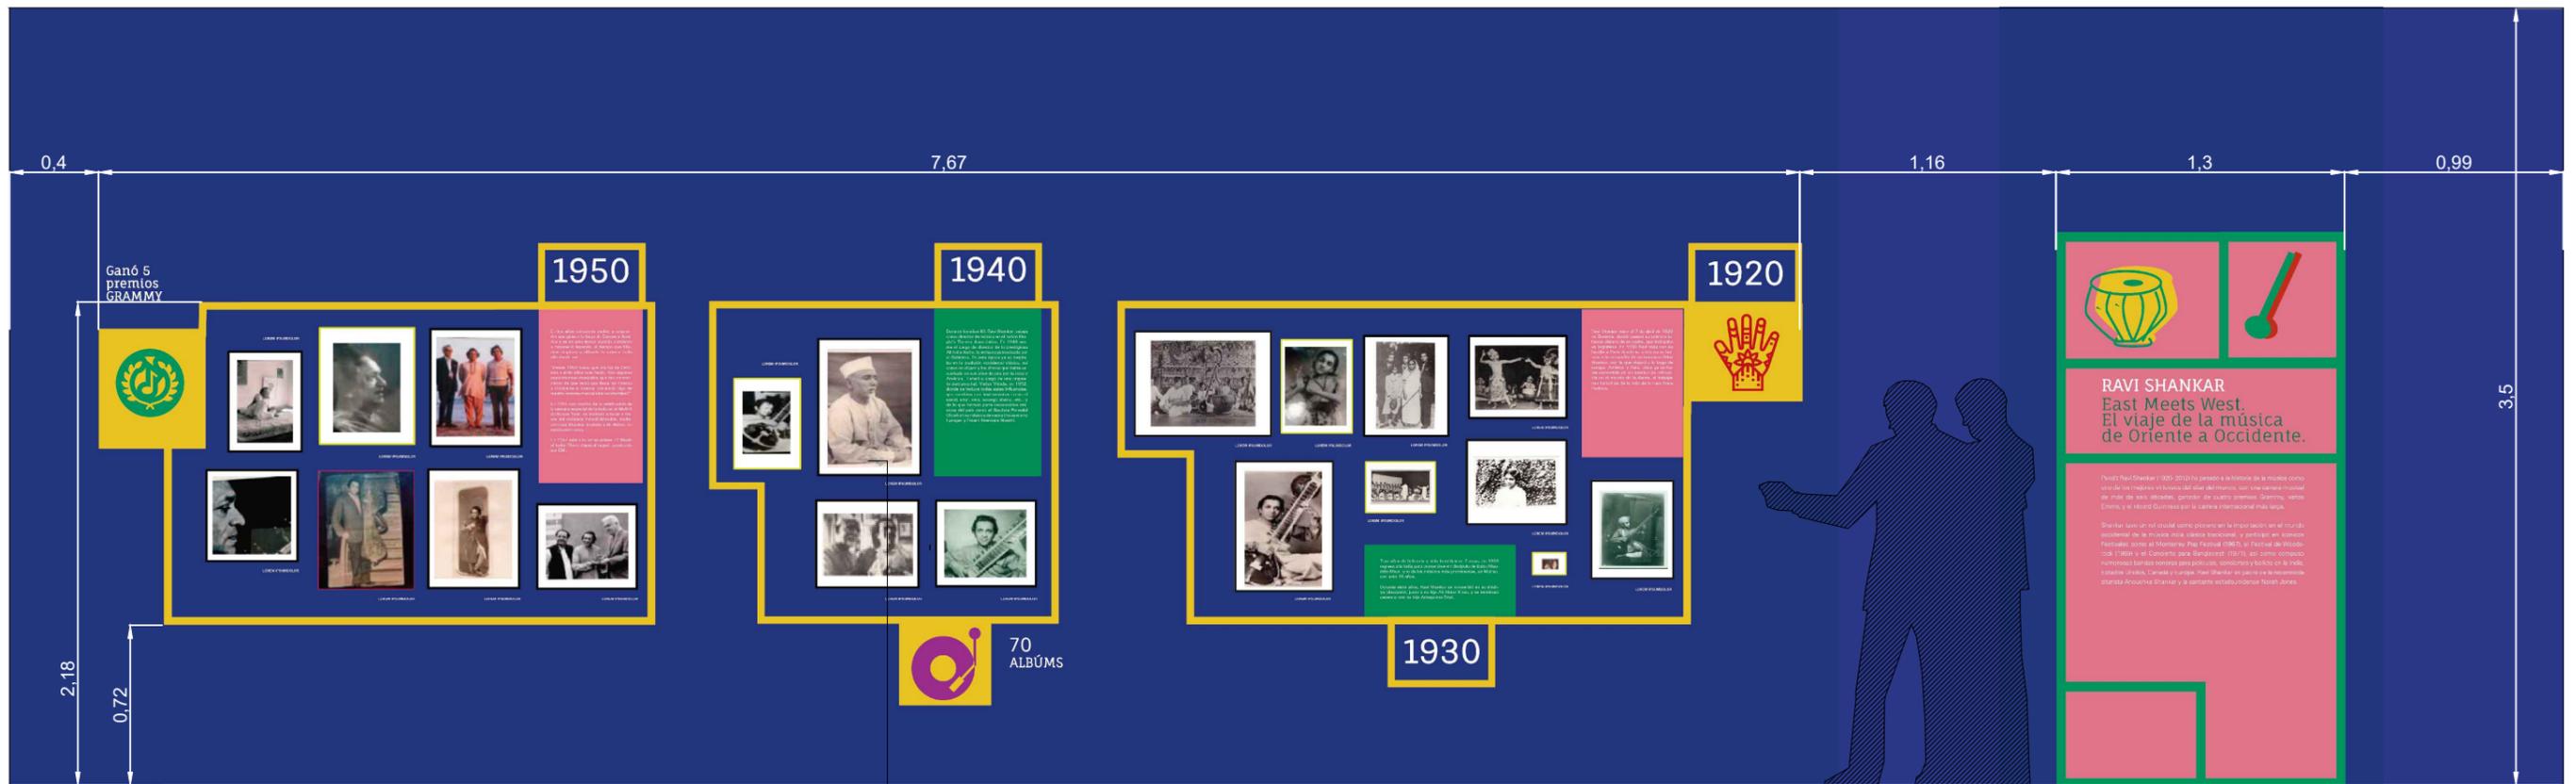

Alzado 2-2'

Paneles gráficos

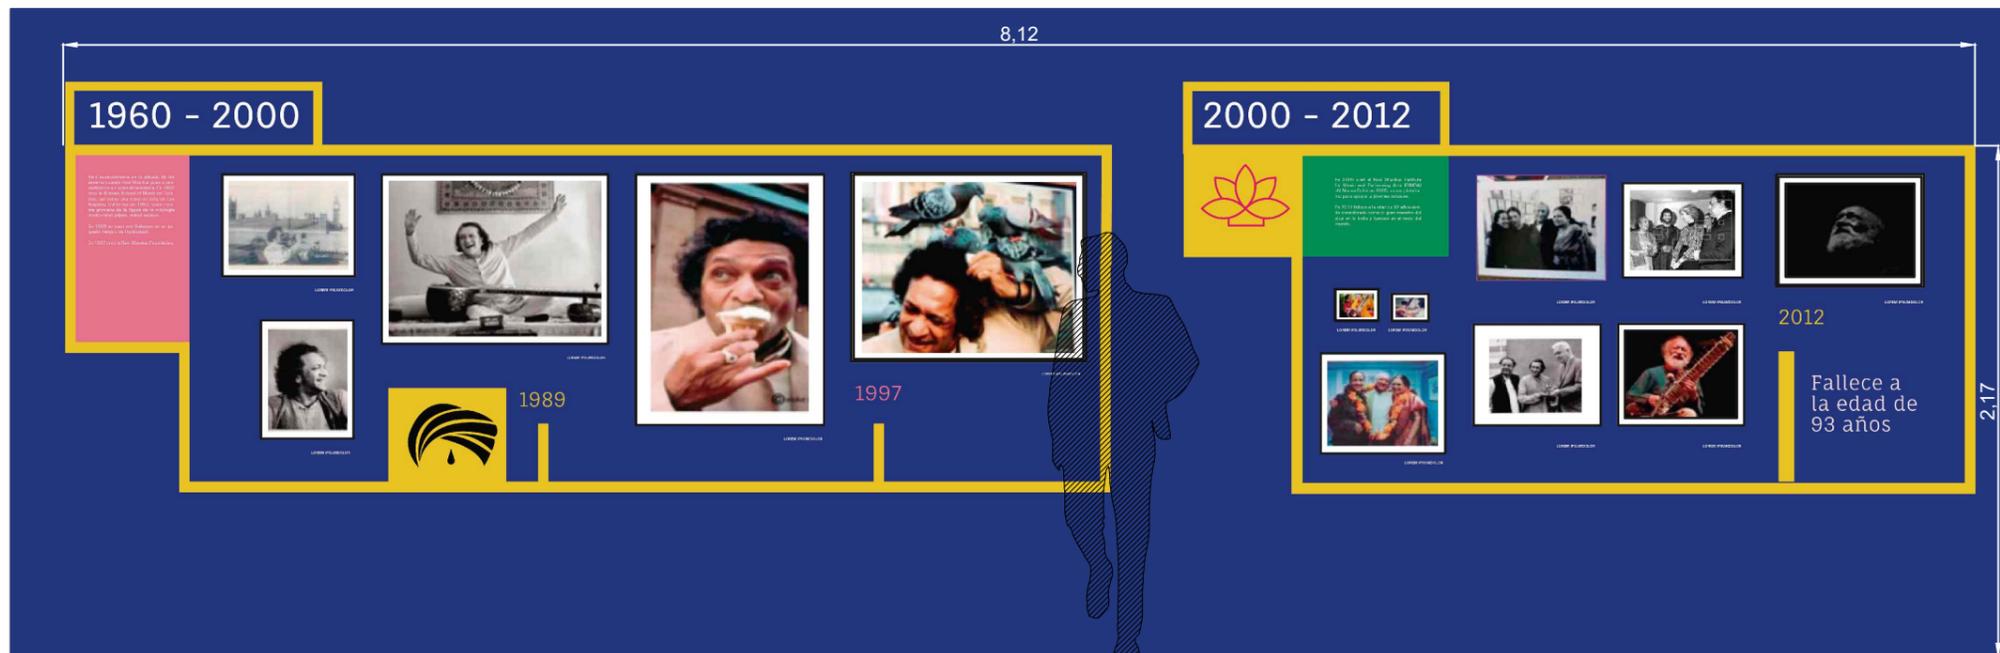

Alzado 3-3'

Enmarcado. Ámbito 01		
Tipo	tamaño	unidades
Enmarcado blanco	50x40 cm	2
	40x30 cm	2
	30x21 cm	1
	18x13 cm	1
	15x10 cm	2
Impresión Forex	43x53 cm	2



Exposición "An Indian Odyssey"

Centro Cultural de la Villa, Madrid.

PROYECTO EJECUTIVO

Junio 2020


Alzados. Ámbito 01.  
E: 1/30 (DIN A3)

06


Fernando Muñoz, arquitecto

**SMART & GREEN DESIGN**

\* Enmarcado naranja: Obra con marco incluido.  
Enmarcado negro: Obra sin marco incluido.  
Obra morada: Impresión fotográfica en Forex sin marco.

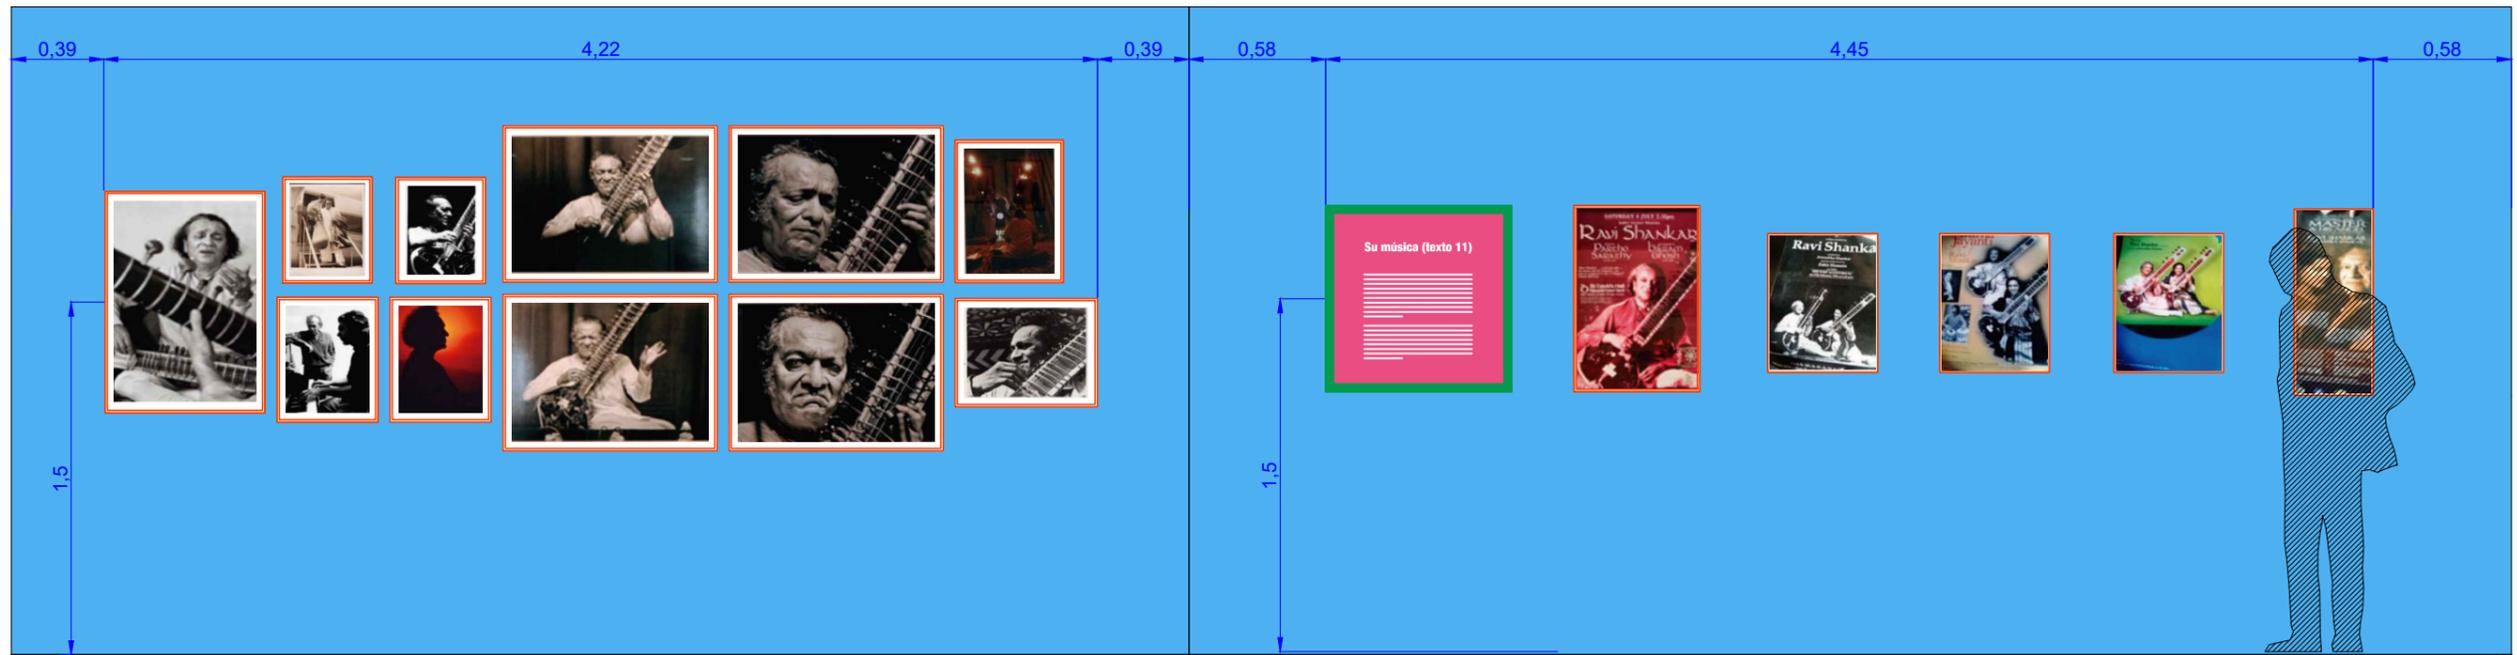

Alzado 4-4'

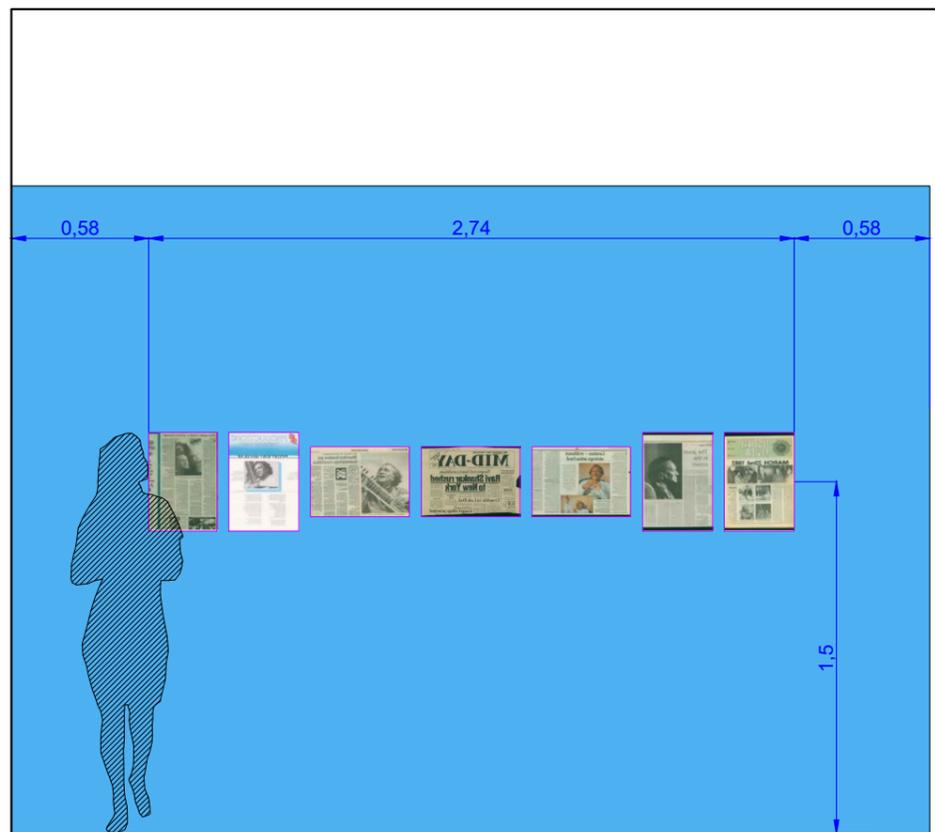

Alzado 5-5'

Obra a pared. Ámbito 01.2		
Tipo	tamaño	unidades
Impresión Forex	29x42 cm	7

\* Enmarcado naranja: Obra con marco incluido.  
 Obra morada: Impresión fotográfica en Forex sin marco.



Exposición "An Indian Odyssey"

Centro Cultural de la Villa, Madrid.

PROYECTO EJECUTIVO


Junio 2020

Alzados. Ámbito 01.02.  
 E: 1/30 (DIN A3)

07


Fernando Muñoz, arquitecto

**SMART & GREEN DESIGN**

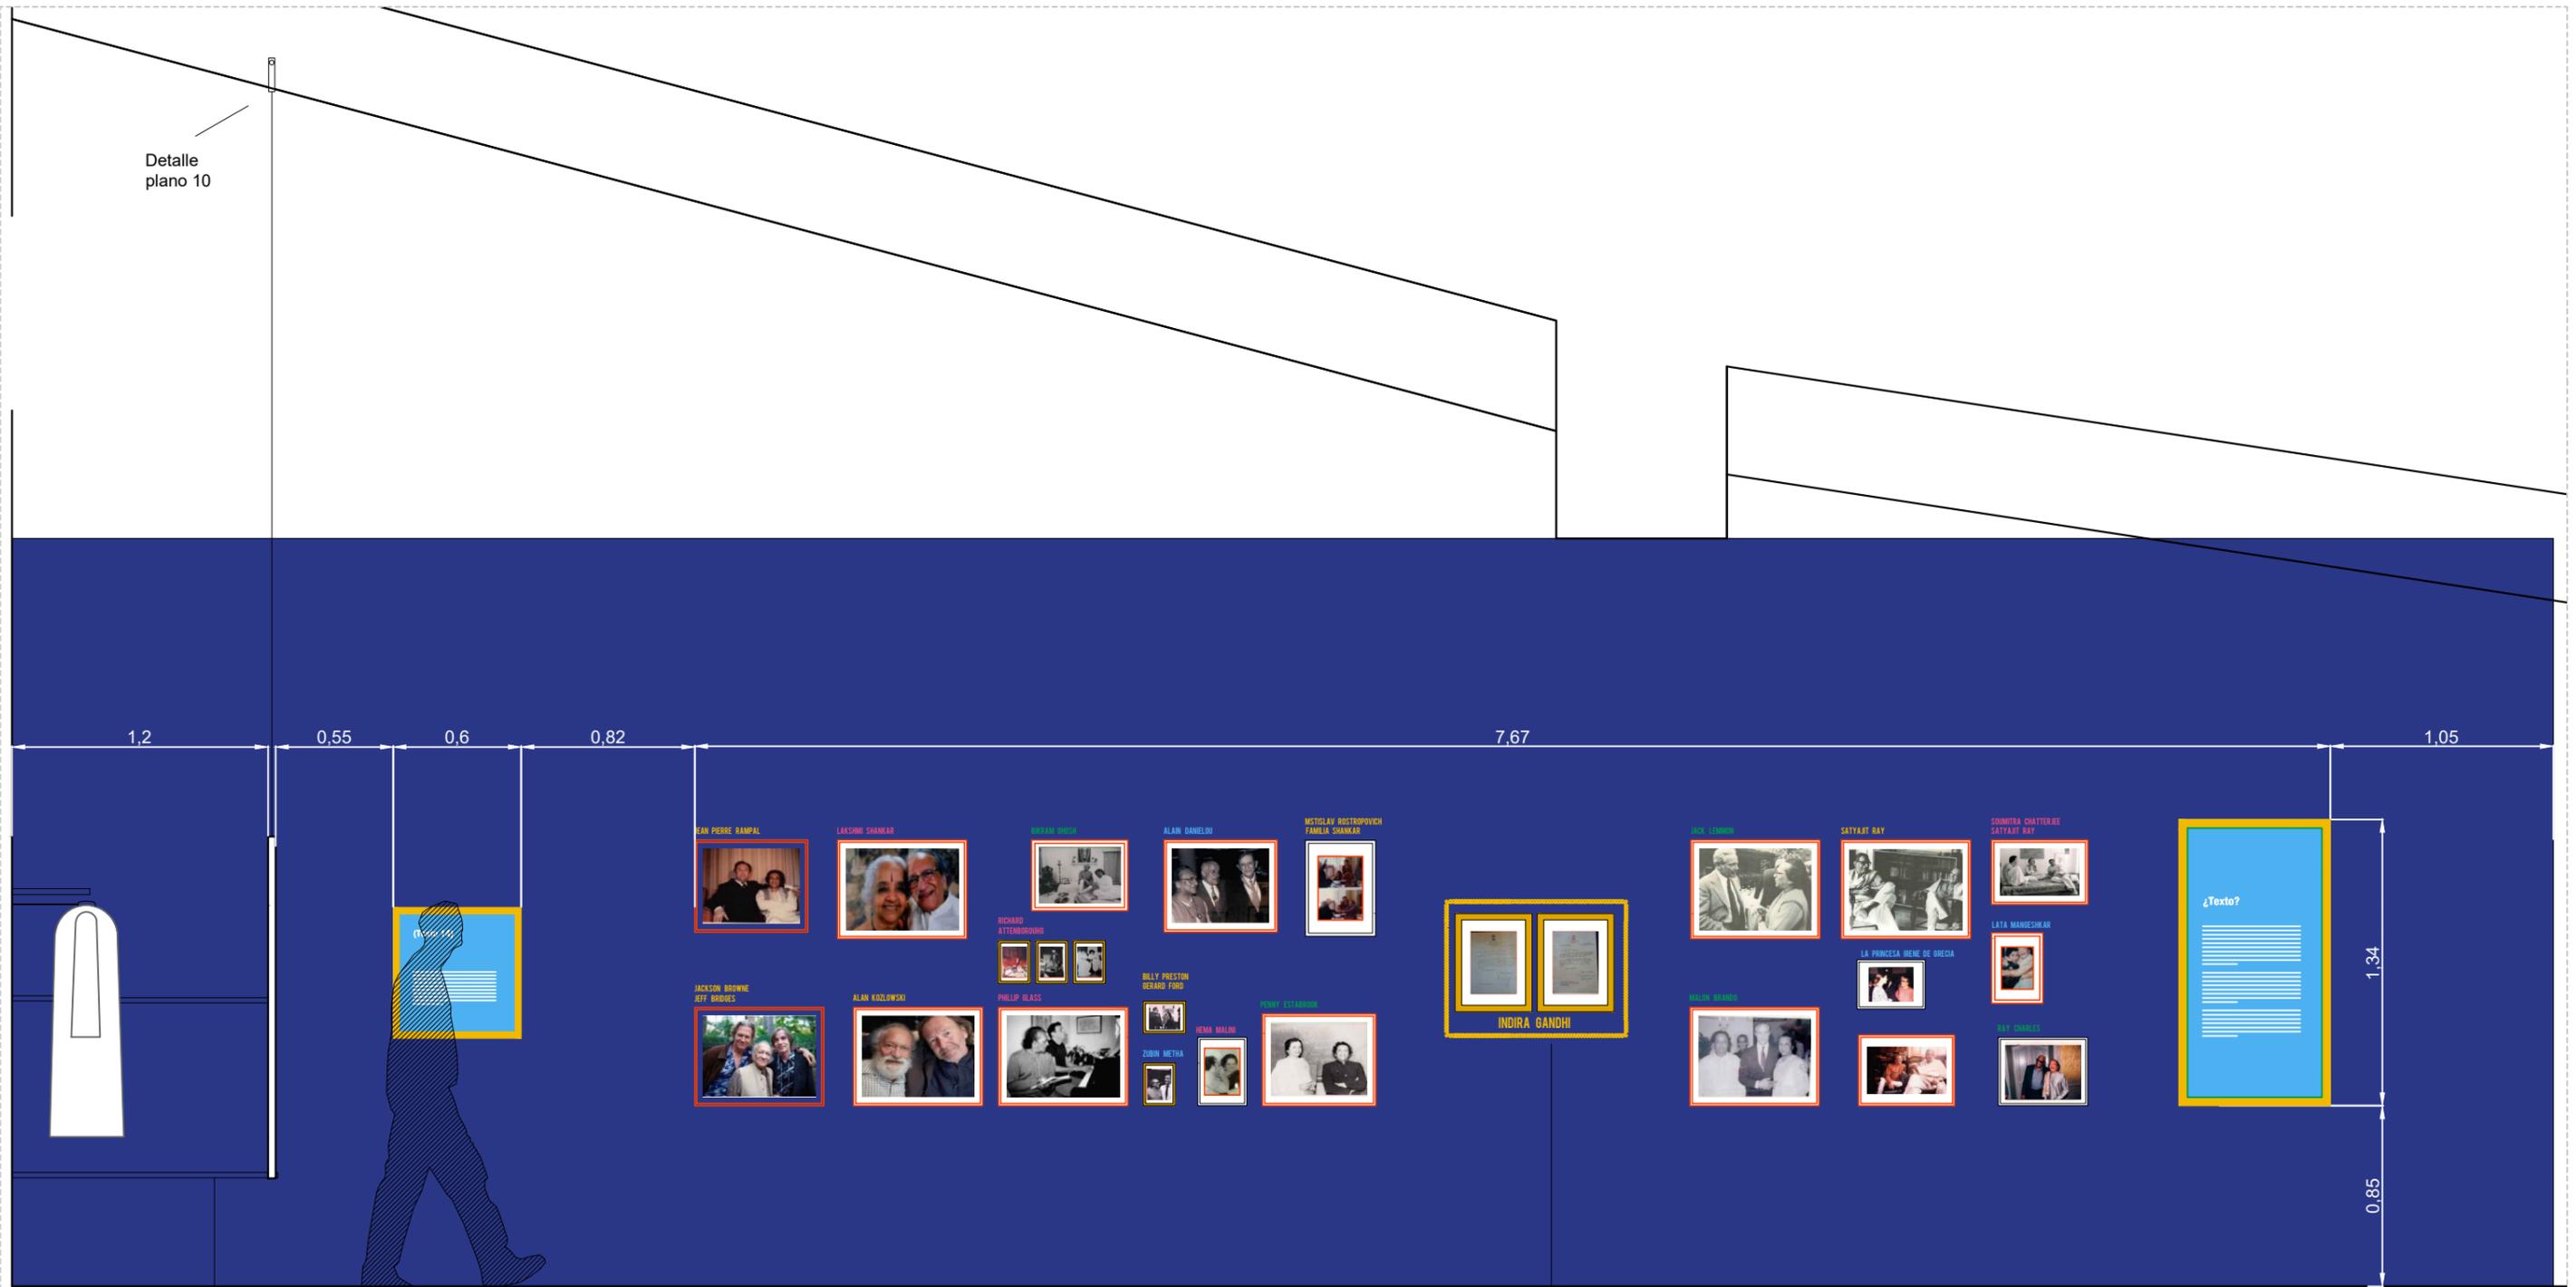

Alzado 6-6' Varilla metálica. Anclaje de mampara a pared.

Aplicación gráfica

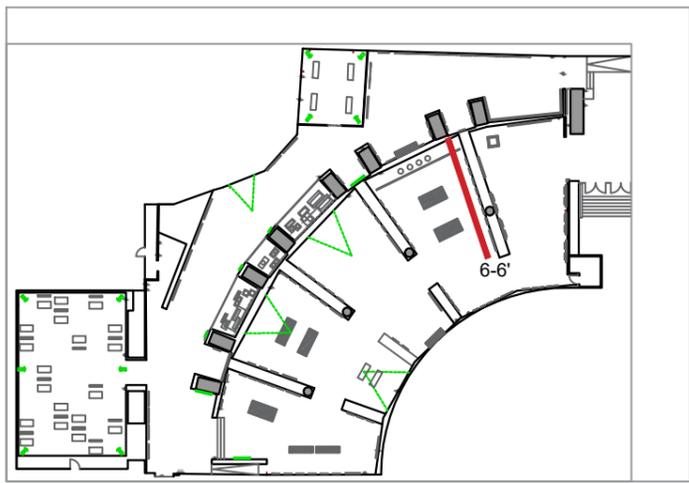

Obra a pared. Ámbito 01.3		
Tipo	tamaño	unidades
Enmarcado dorado	18x13 cm	5
Enmarcado blanco	30x21 cm	2
Enmarcado blanco	40x30 cm	2
Marcos cartas	40x30 cm	2


\* Enmarcado naranja: Obra con marco incluido.  
Enmarcado negro: Obra sin marco incluido.

Exposición "An Indian Odyssey"  
Centro Cultural de la Villa, Madrid.

PROYECTO EJECUTIVO Junio 2020


Alzados. Ámbito 01.03.  
E: 1/30 (DIN A3) **08**

Fernando Muñoz, arquitecto **SMART & GREEN DESIGN**

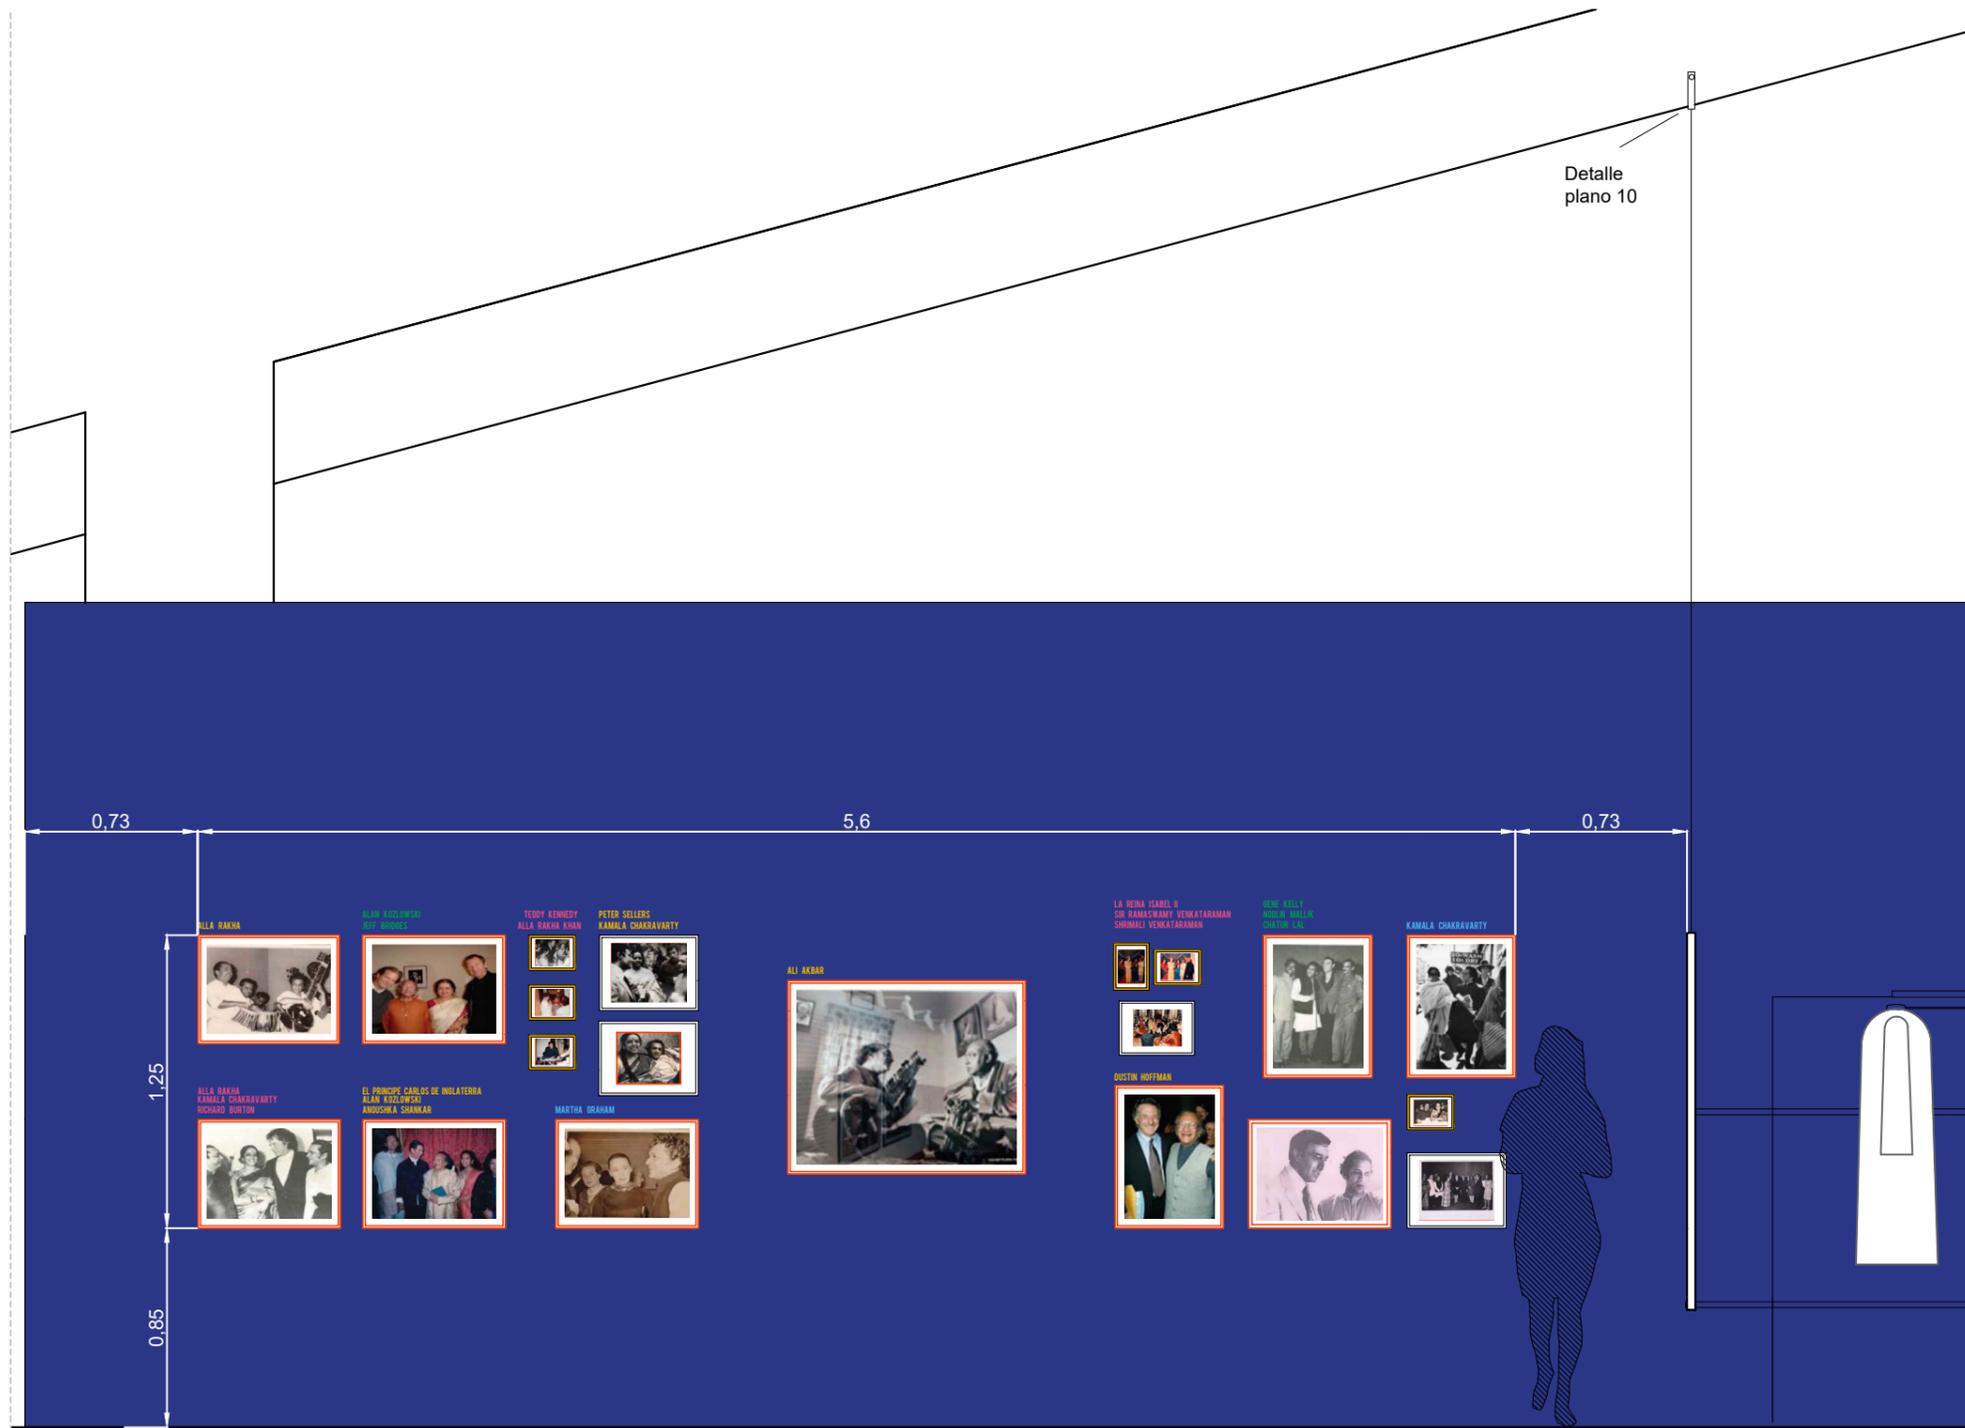

Alzado 7-7'

Varilla metálica donde se cuelga el busto.

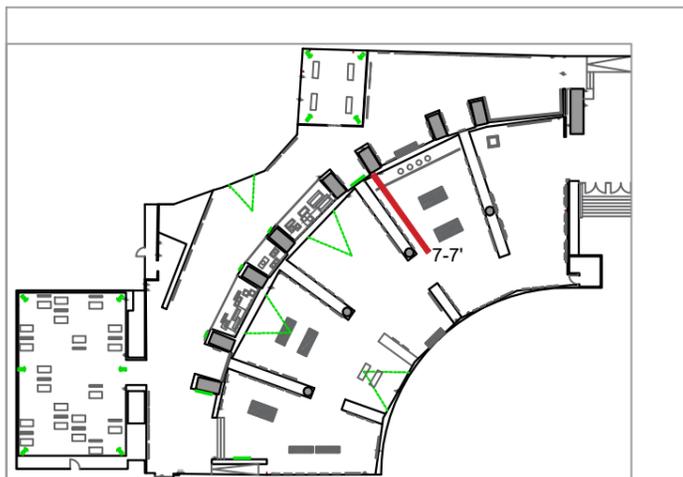

Obra a pared. Ámbito 01.3		
Tipo	tamaño	unidades
Enmarcados dorado	18x13 cm	6
Enmarcados blanco	30x21 cm	1
Enmarcados blanco	40x30 cm	3

\* Enmarcado naranja: Obra con marco incluido.  
Enmarcado negro: Obra sin marco incluido.

Exposición "An Indian Odyssey"

Centro Cultural de la Villa, Madrid.

PROYECTO EJECUTIVO


Junio 2020

Alzados. Ámbito 01.03.  
E: 1/30 (DIN A3)

09

Fernando Muñoz, arquitecto


**SMART & GREEN DESIGN**

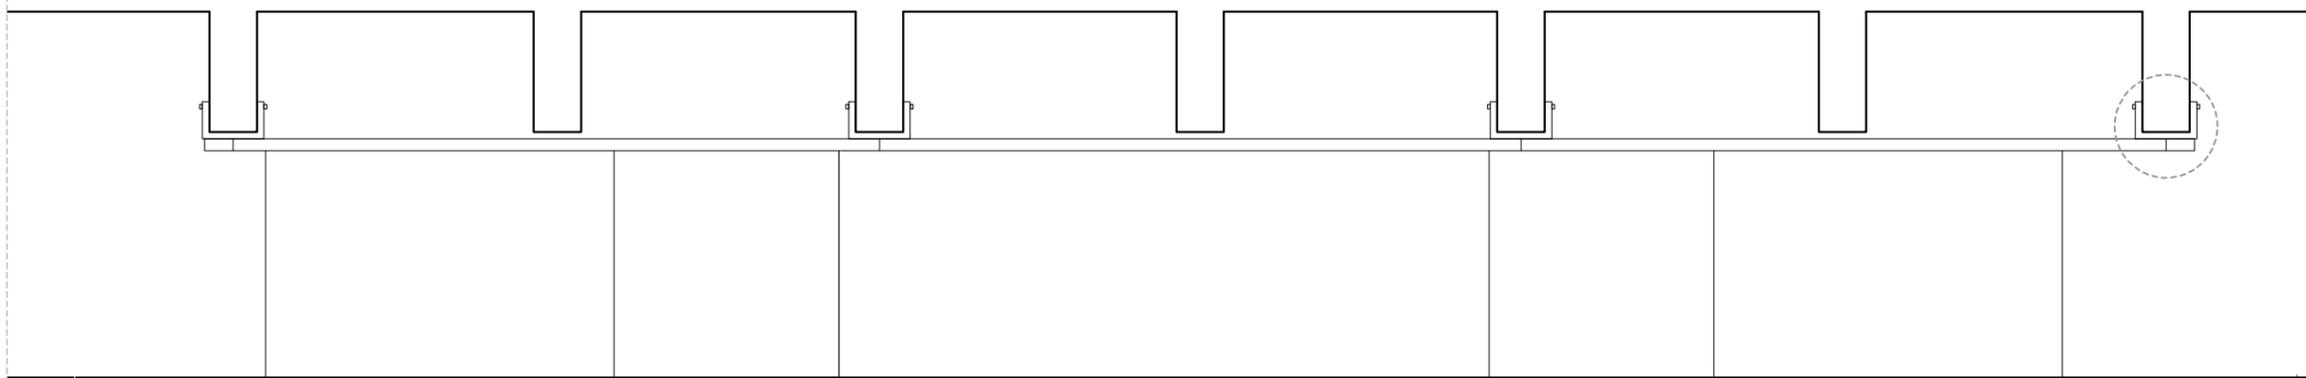

**DETALLE ANCLAJE**

Abrazadera compuesta de tubo metálico cuadrado 30x30mm con dos gatos de presión ajustables. 4 unidades.

Esta pieza servirá para fijar los tubos metálicos de 50x50mm donde irán descolgados los bastidores. Ver plano 08, 09 y 10.

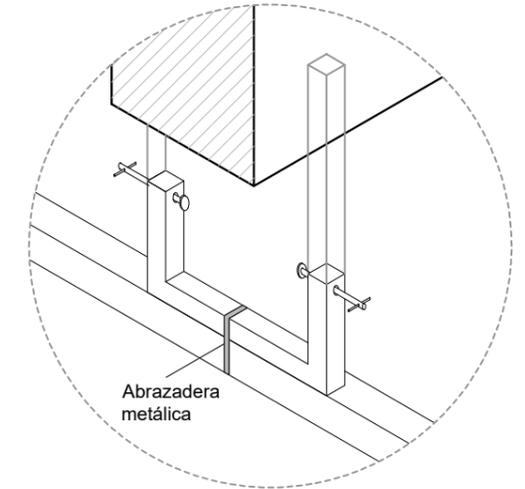



Alzado 8-8'

Detalle en plano 10

**MANIQUÍ TORSO HOMBRE**

Maniquí para trajes con percha en el cuello. 4 unidades.



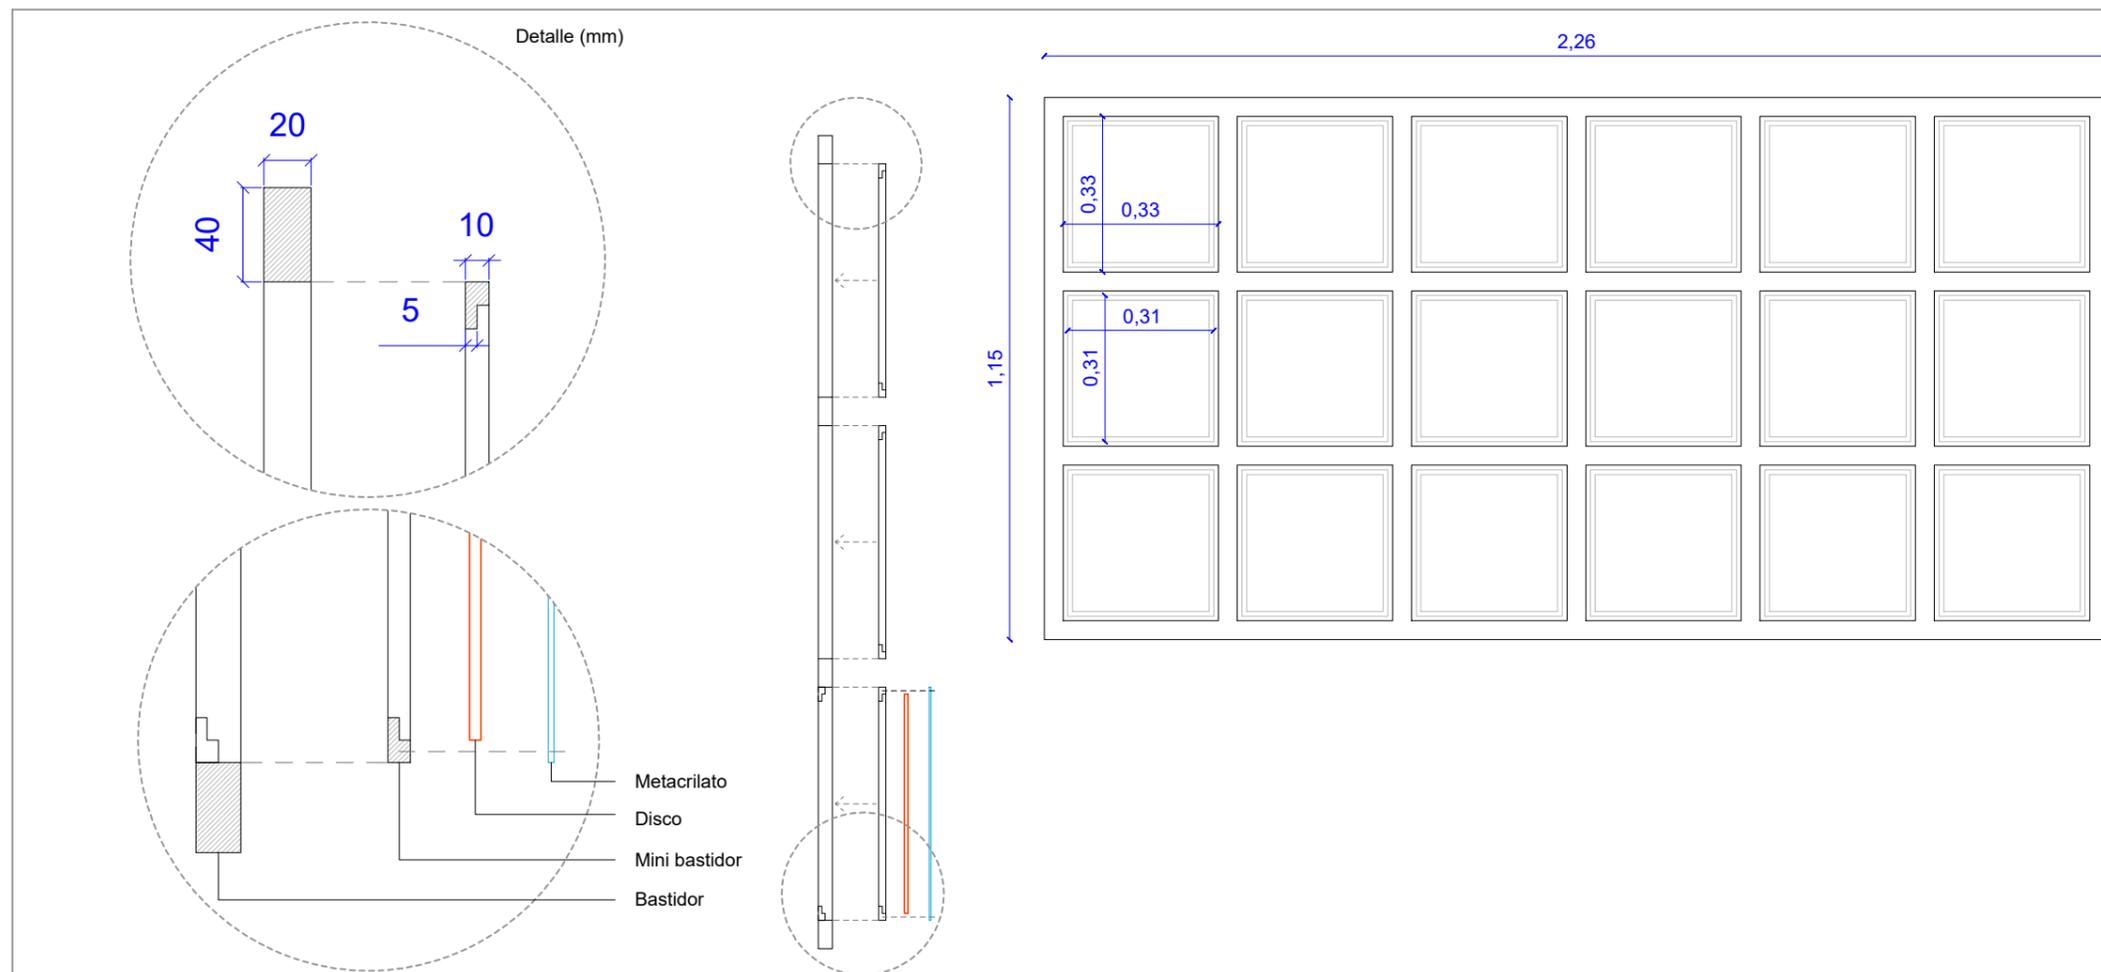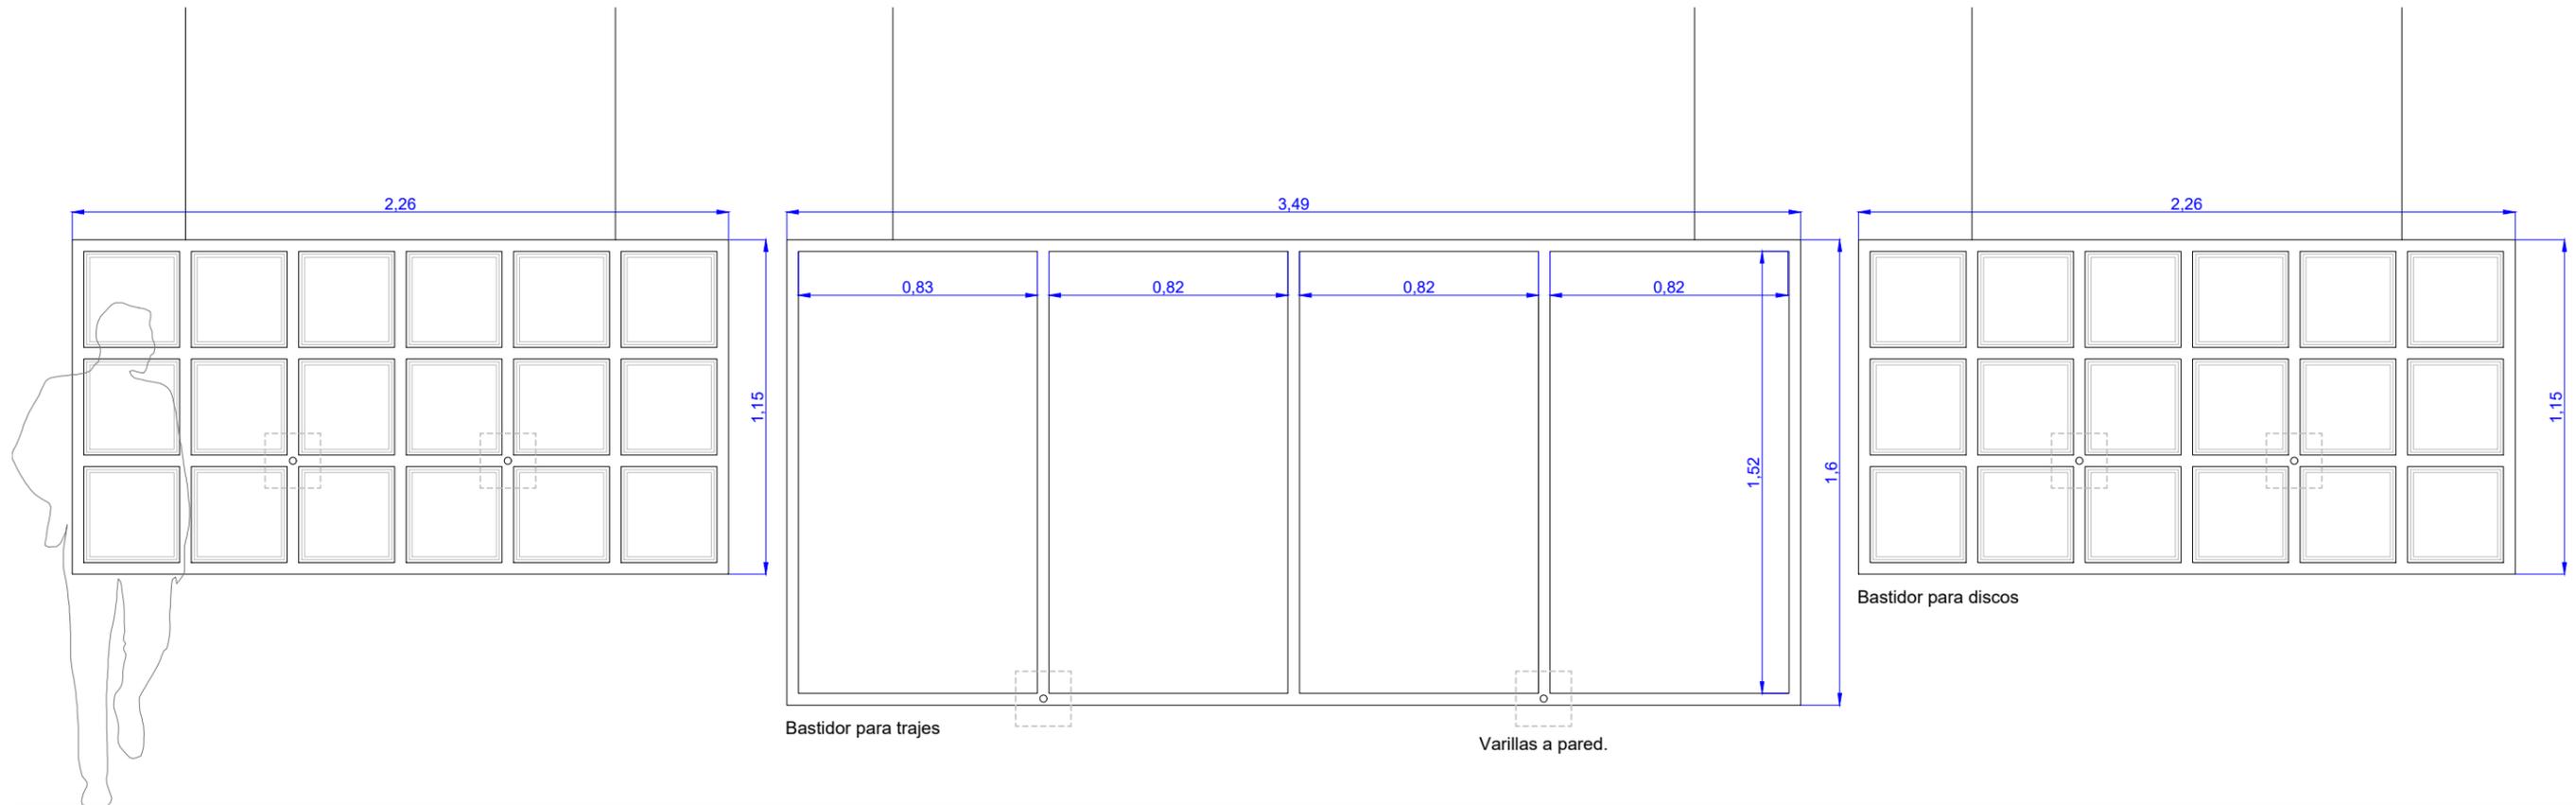

**DETALLE MAMPARA.**

Estructuras compuestas de listón de pino de 40x20mm, descolgadas del techo mediante vientos (ver plano 09) y arriostradas a la pared mediante varillas metálicas (ver plano 08). Acabado pintura blanca.

Dos tipos de estructuras: Bastidos para trajes (1 unidad) y Bastidor para discos (2 unidades).

El bastidor para discos a su vez se compone de 36 mini bastidores de listón 20x10mm, fresados y pintados. Contemplar frontal de metacrilato atornillado a cada mini estructura.

Exposición "An Indian Odyssey"

Centro Cultural de la Villa, Madrid.


PROYECTO EJECUTIVO

Junio 2020

Detalle mampara ropa y discos.  
E: 1/20 (DIN A3)



Alzado 9-9'

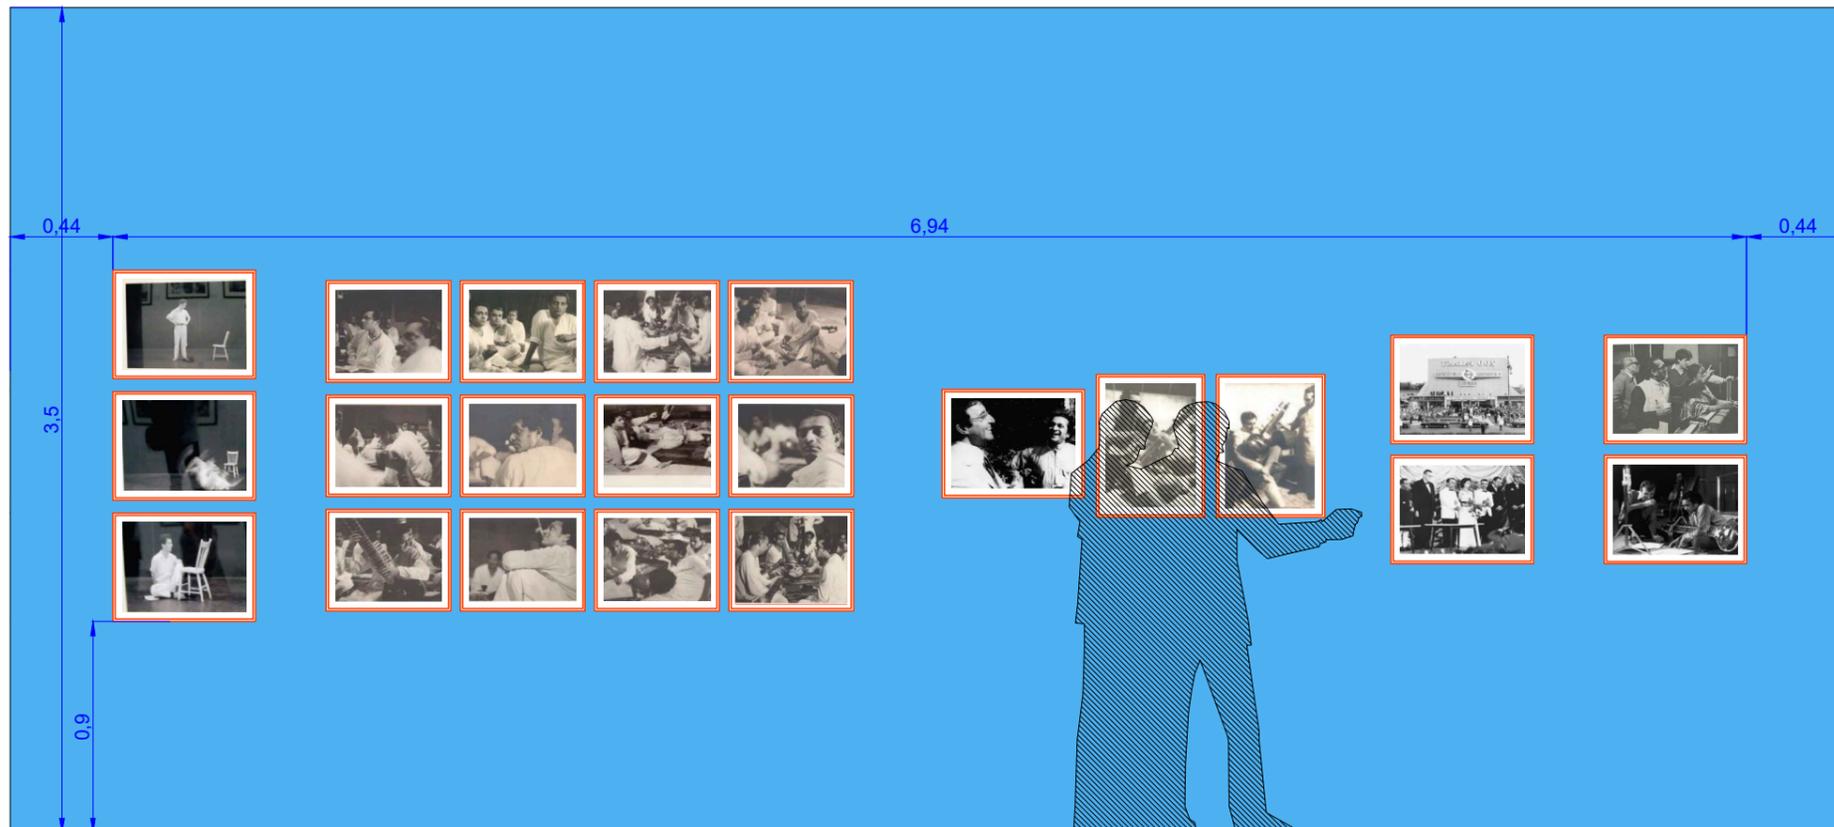

Alzado 10-10'

\* Enmarcado naranja: Obra con marco incluido.



Exposición "An Indian Odyssey"

Centro Cultural de la Villa, Madrid.

PROYECTO EJECUTIVO


Junio 2020

Alzados. Ámbito 01.04.  
E: 1/30 (DIN A3)


12

Fernando Muñoz, arquitecto


**SMART & GREEN DESIGN**

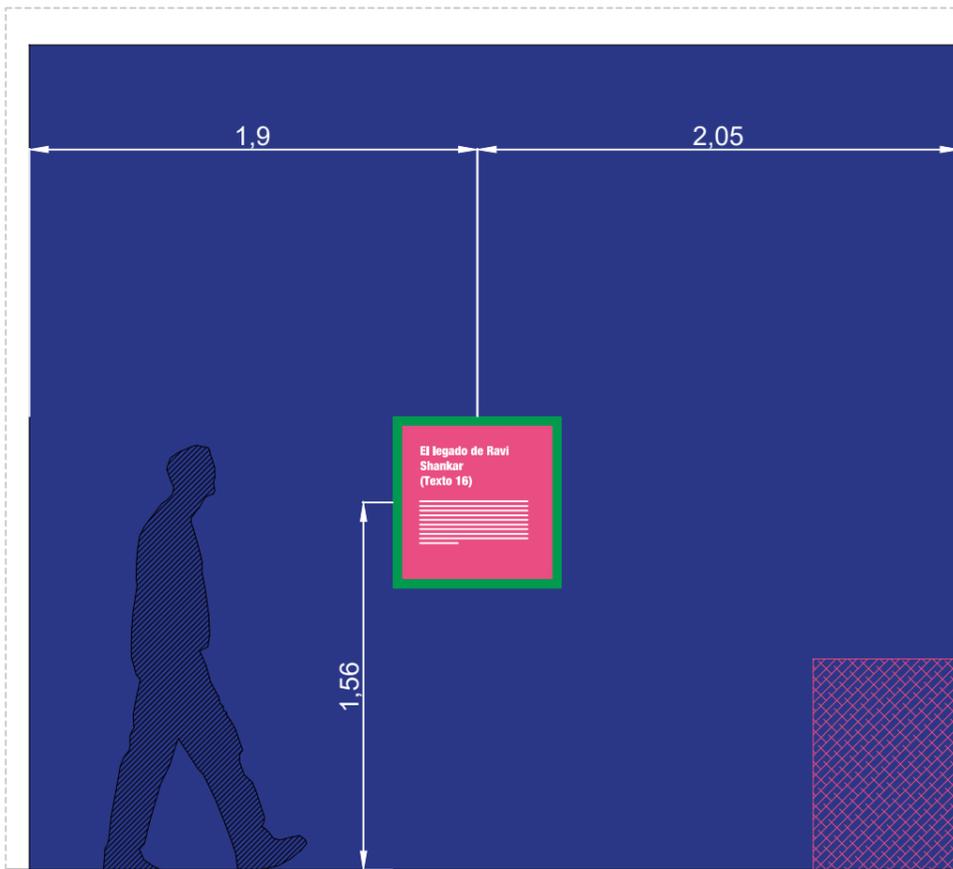

Alzado 11-11'

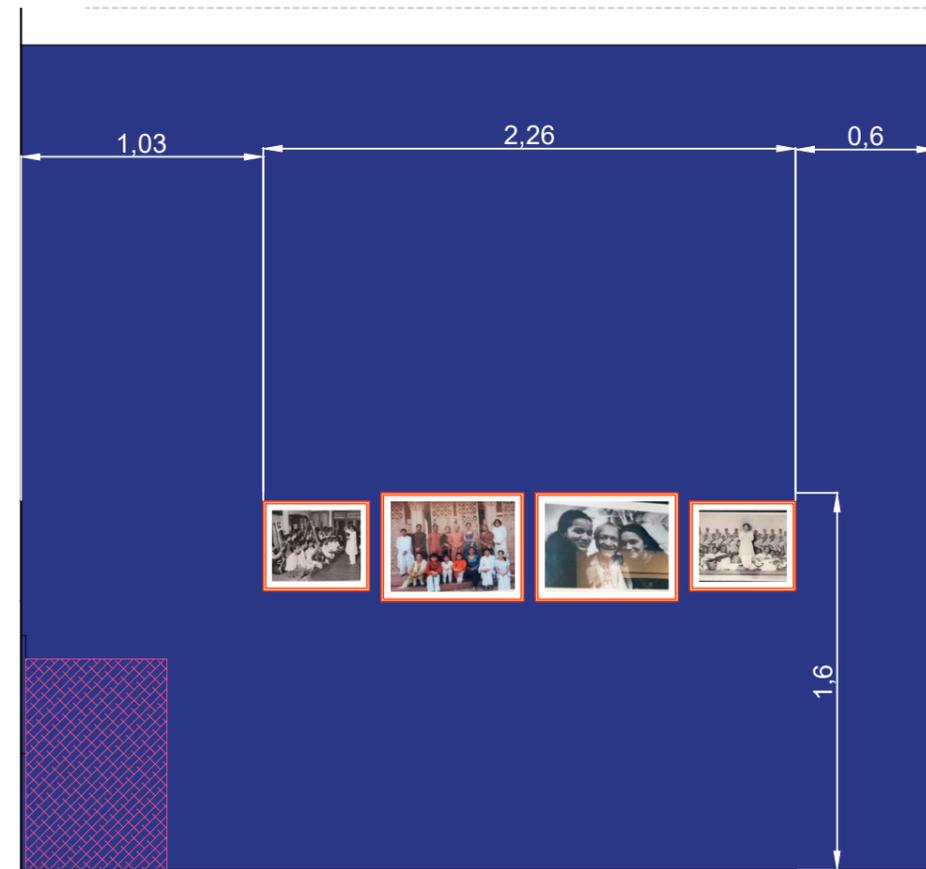


Alzado 12-12'

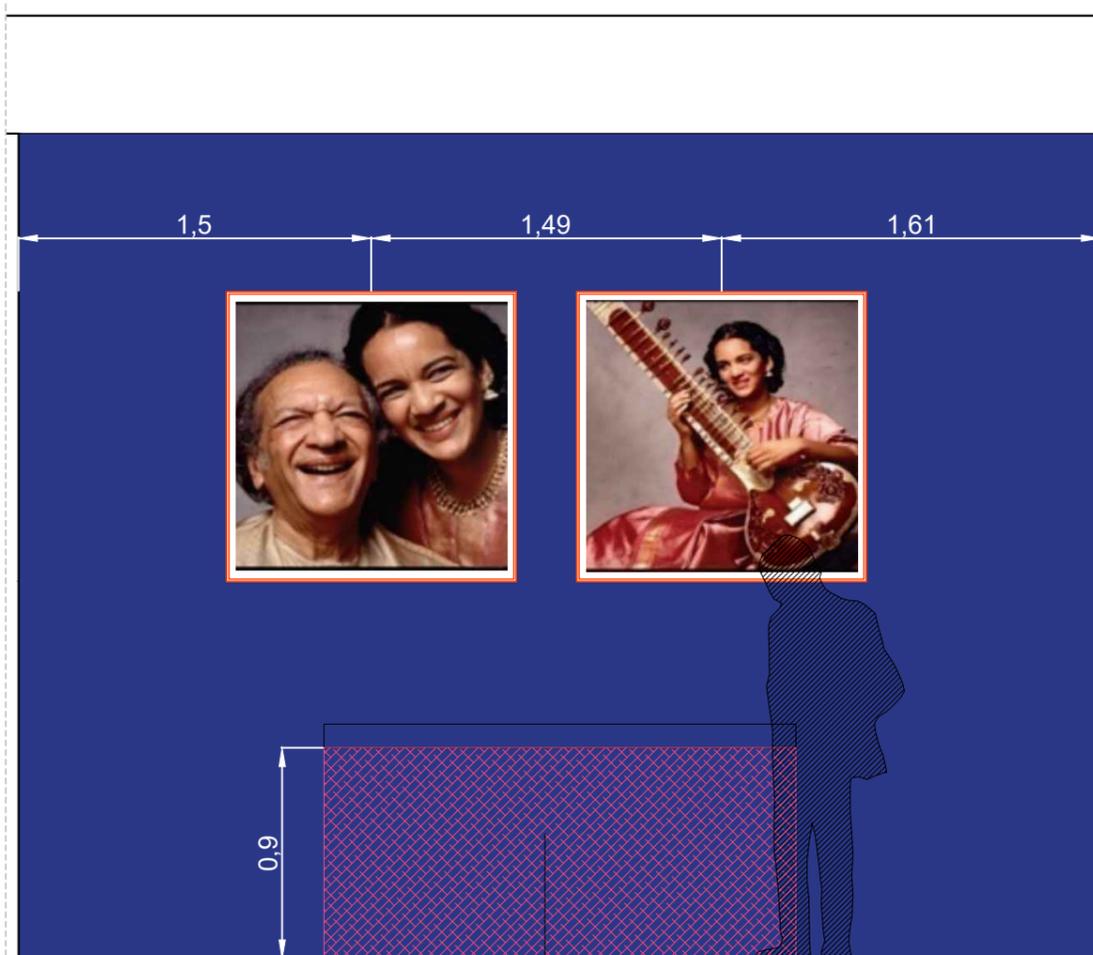

Alzado 13-13'

Tela vitrina. Detalle plano 35.

\* Enmarcado naranja: Obra con marco incluido.

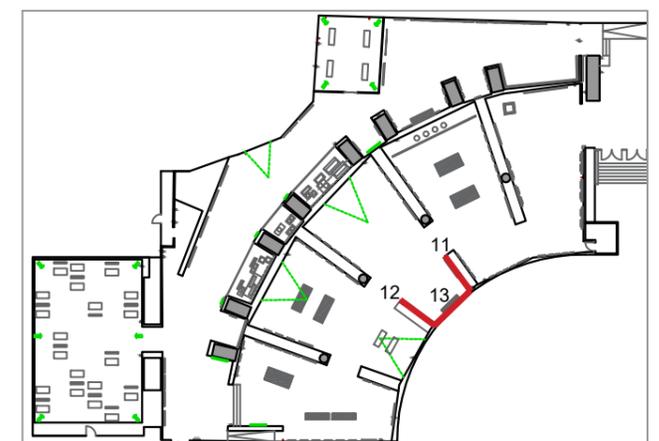

Exposición "An Indian Odyssey"

Centro Cultural de la Villa, Madrid.

PROYECTO EJECUTIVO


Junio 2020

Alzados. Ámbito 01.05.  
E: 1/30 (DIN A3)

13

Fernando Muñoz, arquitecto


**SMART & GREEN DESIGN**

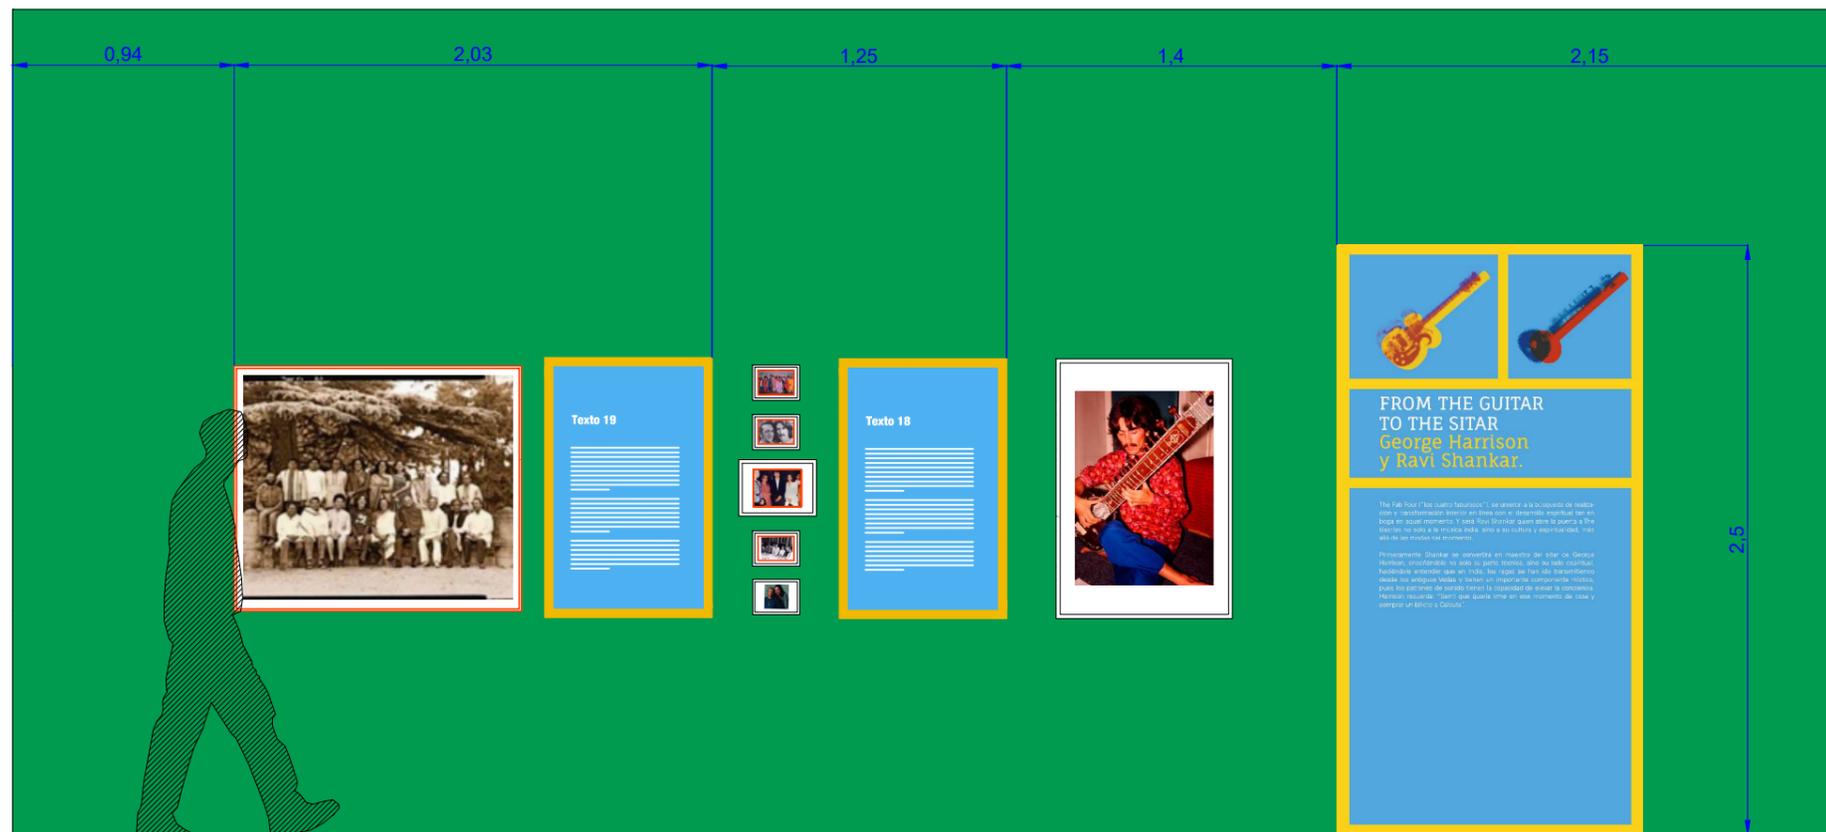

Alzado 14-14'

Obra a pared. Ámbito 02		
Tipo	tamaño	unidades
Enmarcado blanco	18x13 cm	4
Enmarcado blanco	30x21	1
Enmarcados blanco	40x30 cm	3
Enmarcado blanco	91x61 cm	1

\* Enmarcado naranja: Obra con marco incluido.  
Enmarcado negro: Obra sin marco incluido.

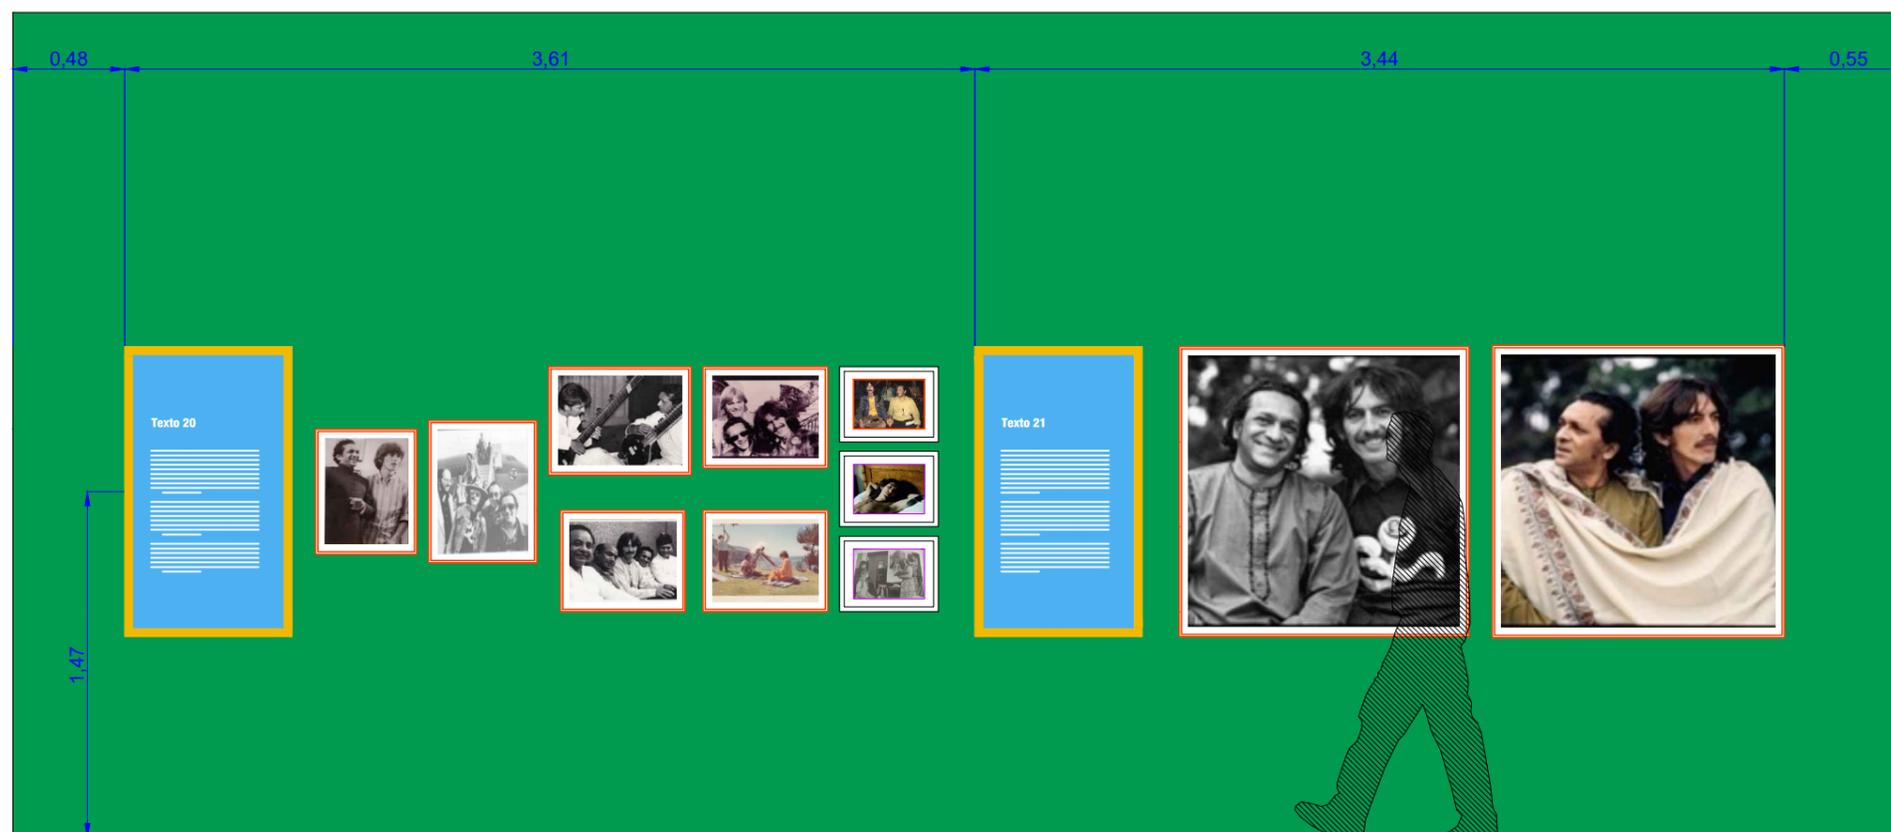

Alzado 15-15'



Exposición "An Indian Odyssey"

Centro Cultural de la Villa, Madrid.

PROYECTO EJECUTIVO


Junio 2020

Alzados. Ámbito 02.  
E: 1/30 (DIN A3)

14

Fernando Muñoz, arquitecto

**SMART & GREEN DESIGN**

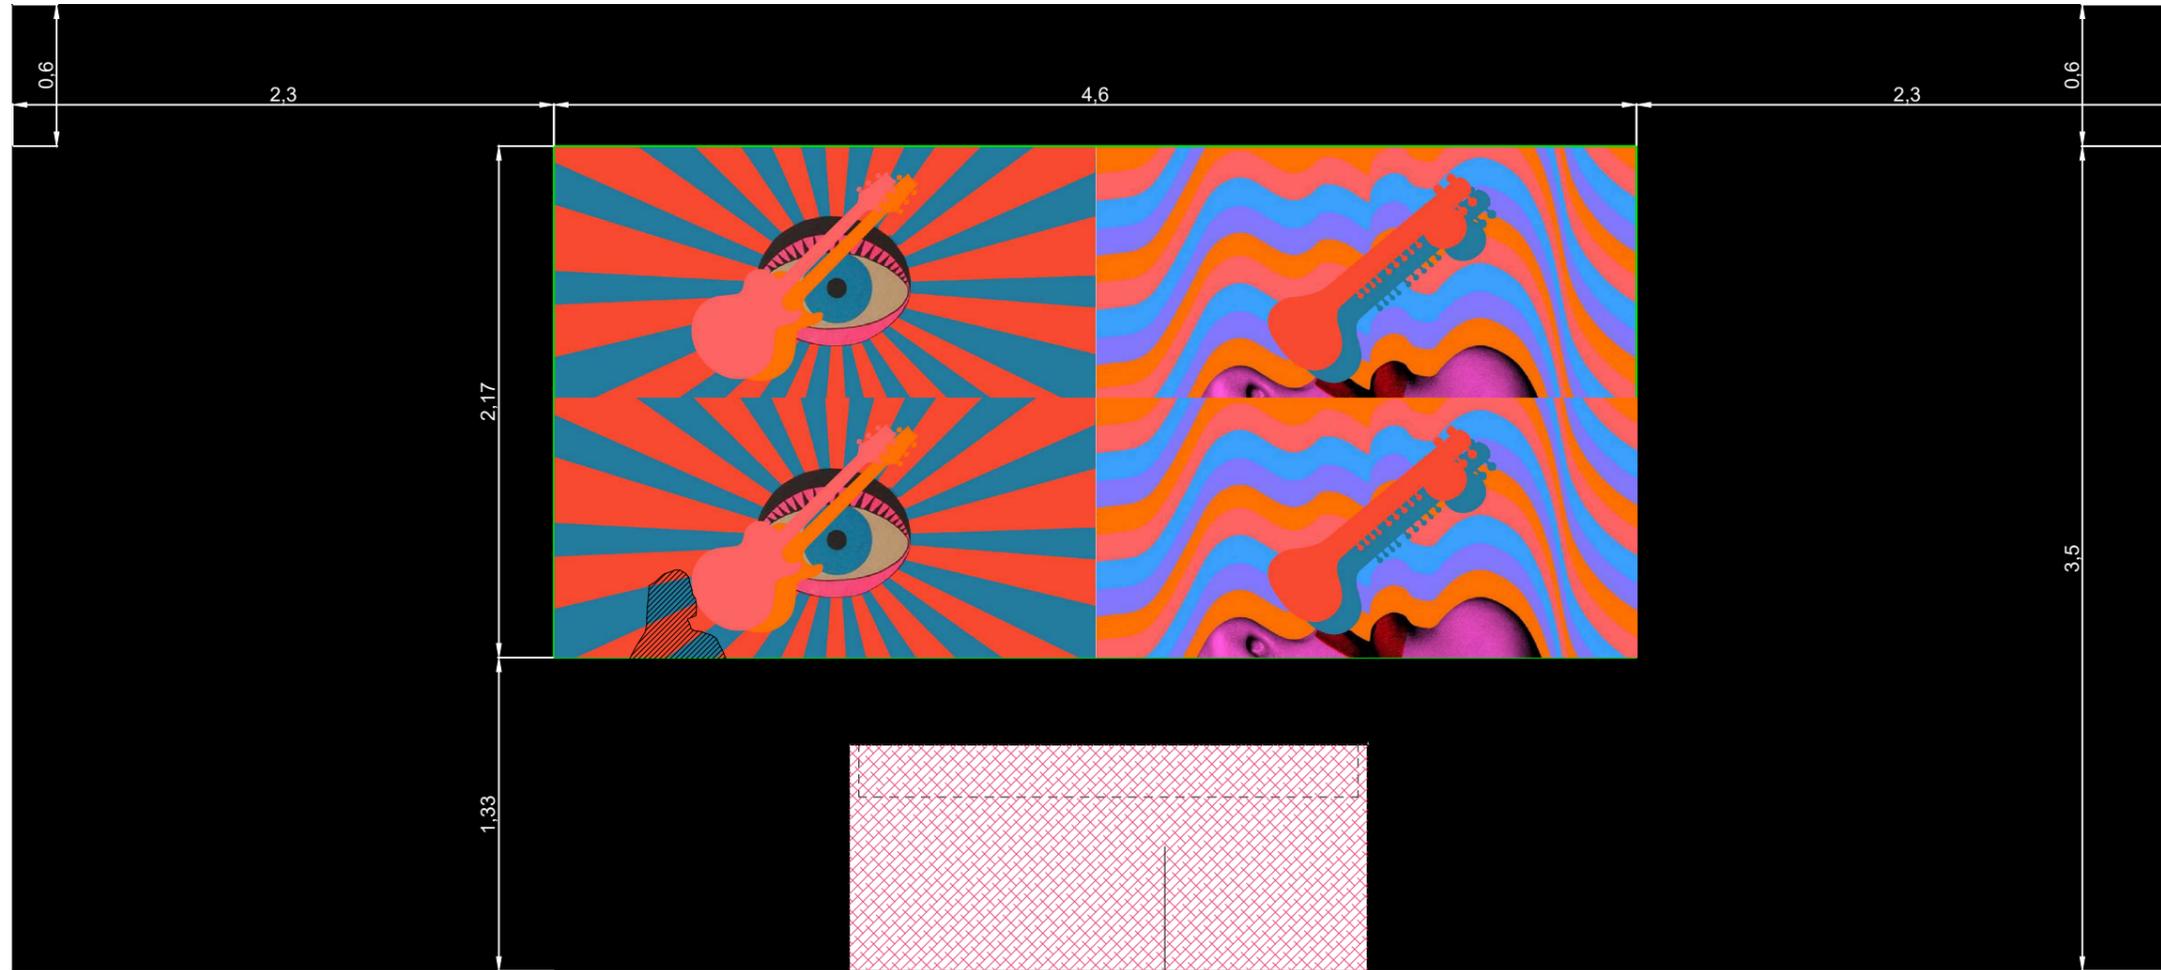

Alzado 16-16'

INSTALACIÓN AUDIOVISUAL



Exposición "An Indian Odyssey"

Centro Cultural de la Villa, Madrid.

PROYECTO EJECUTIVO


Junio 2020

Alzados. Ámbito 02.  
E: 1/30 (DIN A3)


15

Fernando Muñoz, arquitecto

**SMART & GREEN DESIGN**

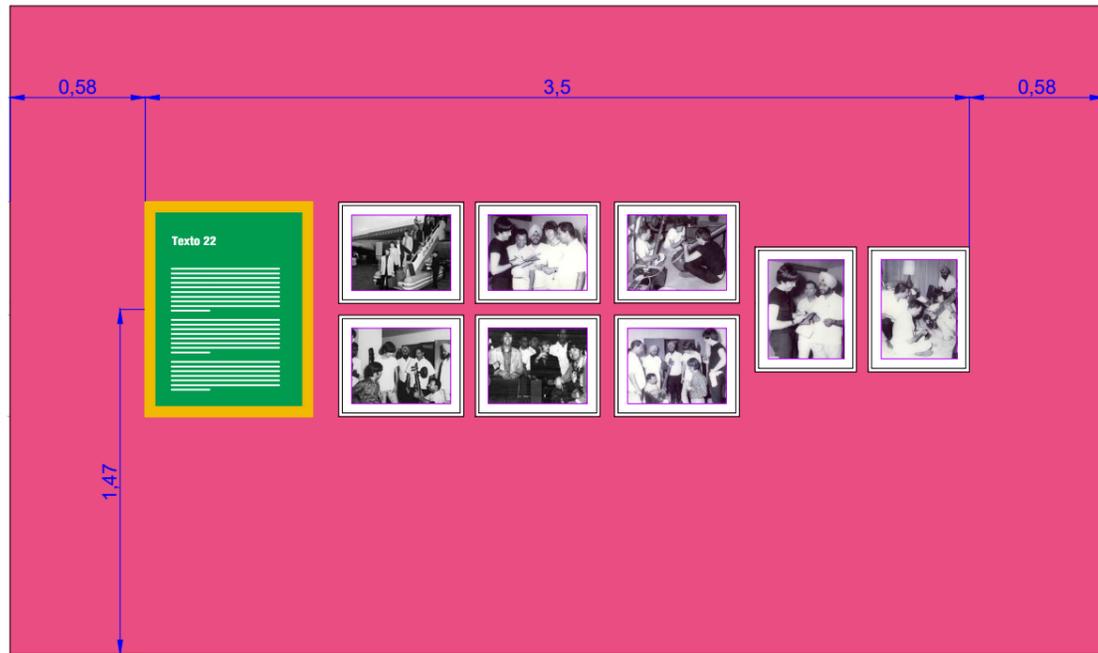

Alzado 17-17'

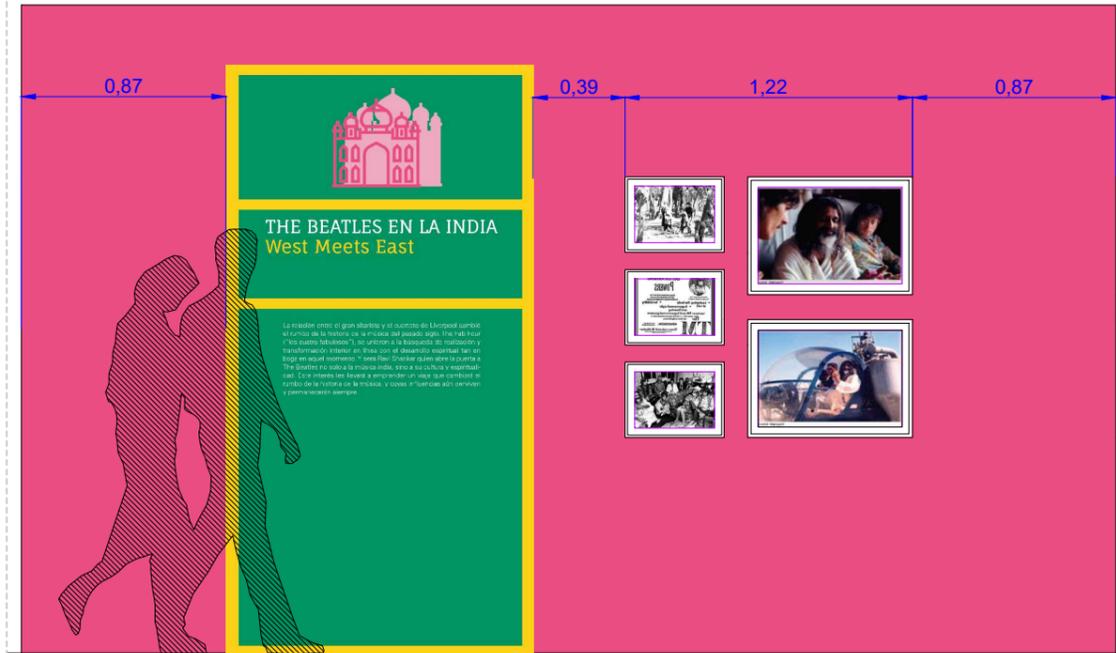

Alzado 18-18'



Obra a pared. Ámbito 03		
Tipo	tamaño	unidades
Enmarcado blanco	30x40 cm	3
Enmarcado blanco	70x50 cm	2
Enmarcado blanco	50x40 cm	8

\* Enmarcado negro: Obra sin marco incluido.

Exposición "An Indian Odyssey"

Centro Cultural de la Villa, Madrid.

PROYECTO EJECUTIVO


Junio 2020

Alzados. Ámbito 03.  
E: 1/30 (DIN A3)

16

Fernando Muñoz, arquitecto

**SMART & GREEN DESIGN**

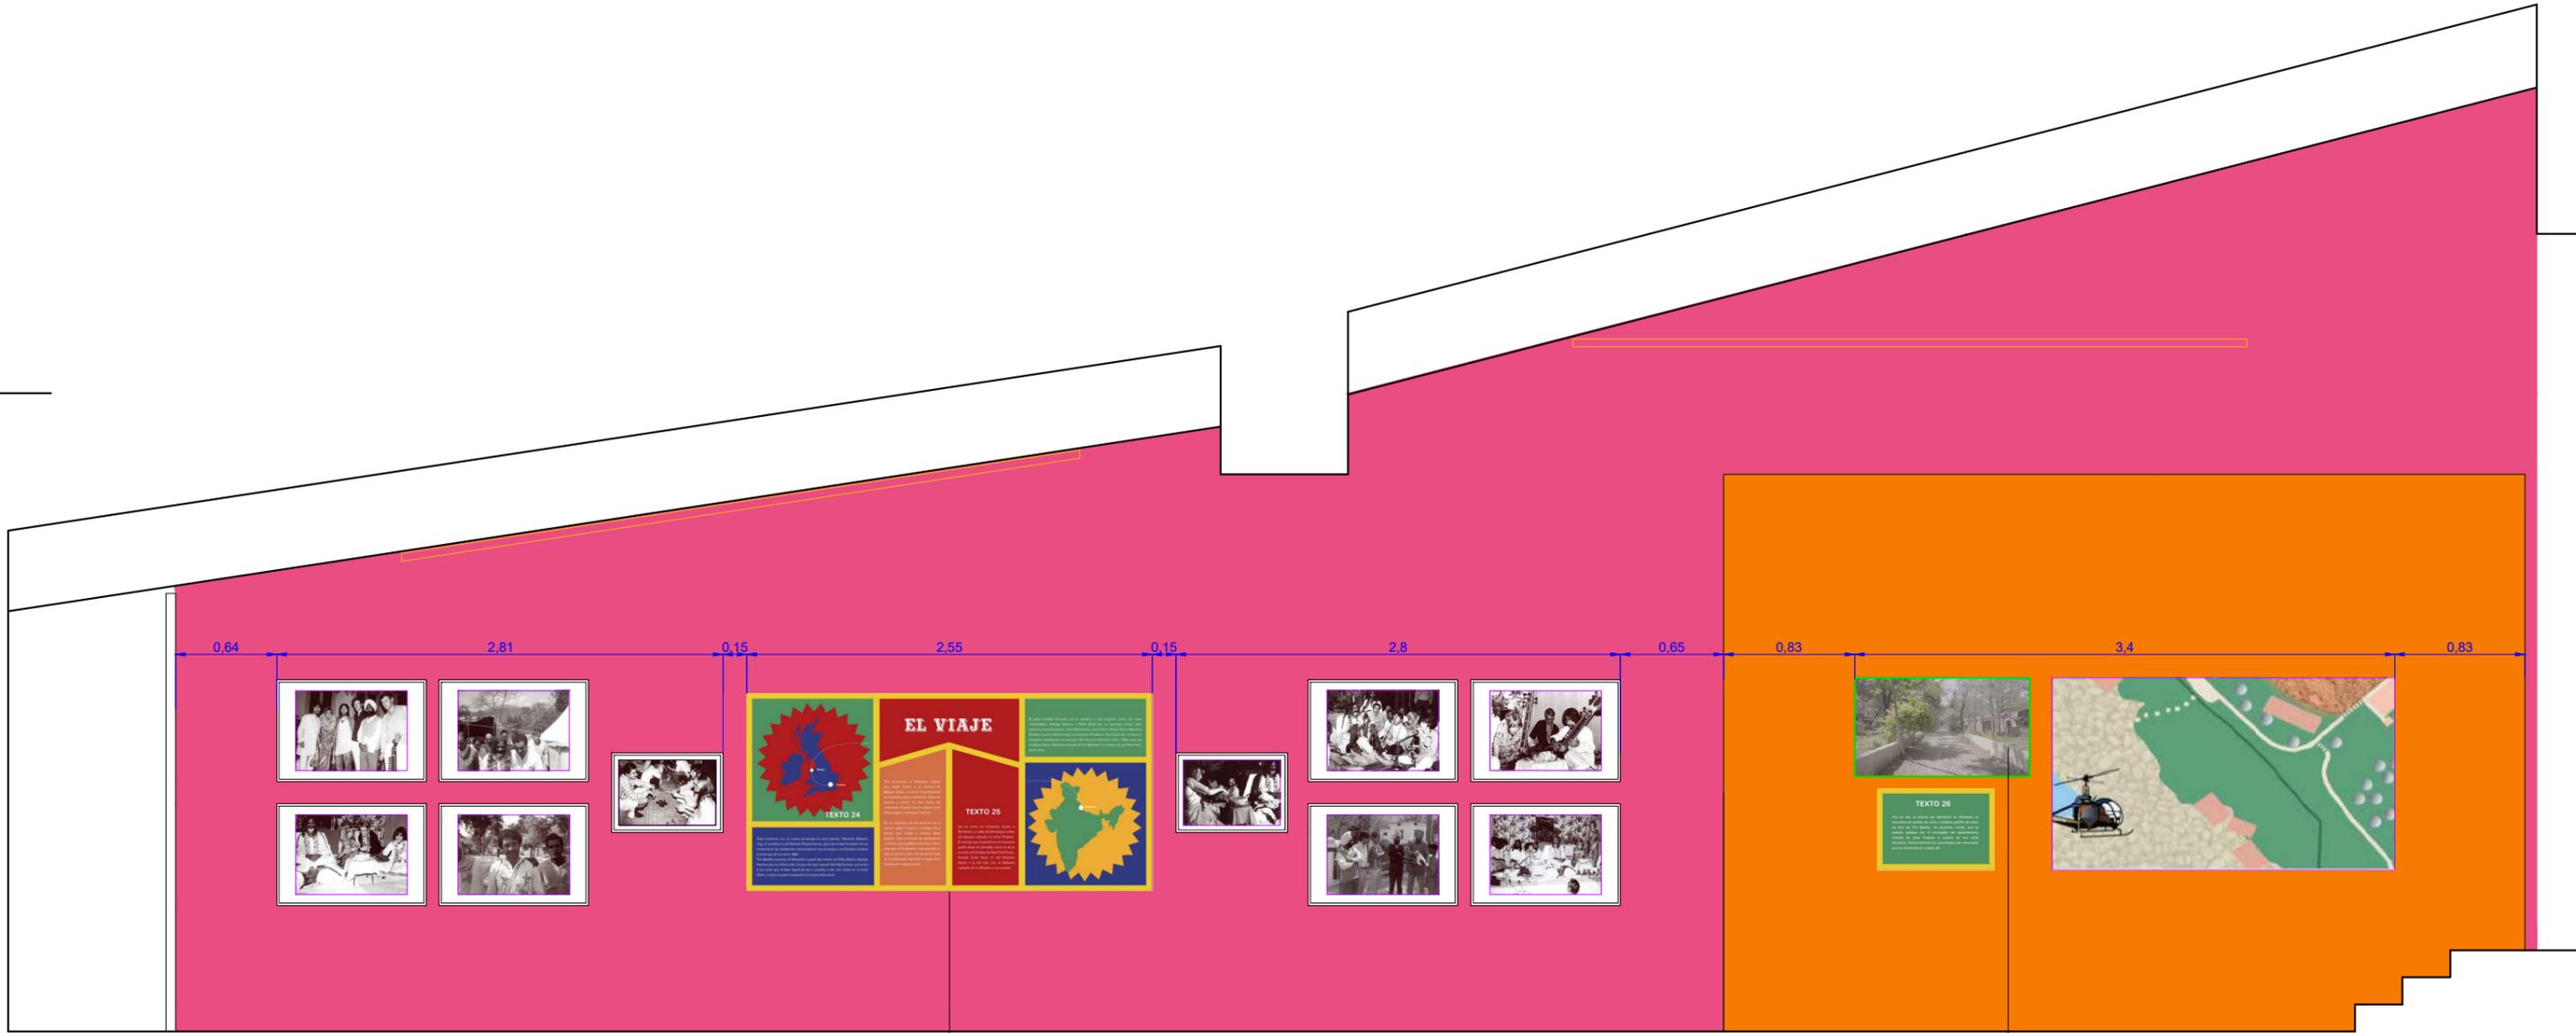

Alzado 19-19'

GRAN PANEL GRÁFICO

TV 50"



\* Enmarcado naranja: Obra con marco incluido.  
 Enmarcado negro: Obra sin marco incluido.  
 Obra morada: Impresión fotográfica en Forex sin marco.


Obra a pared. Ámbito 03.01		
Tipo	tamaño	unidades
Impresión Forex	215x120 cm	1
Enmarcado blanco	91x61 cm	8
	70x50	2

Exposición "An Indian Odyssey"  
 Centro Cultural de la Villa, Madrid.

PROYECTO EJECUTIVO Junio 2020  
 Alzados. Ámbito 03.01  
 E: 1/30 (DIN A3)



Alzado 20-20'

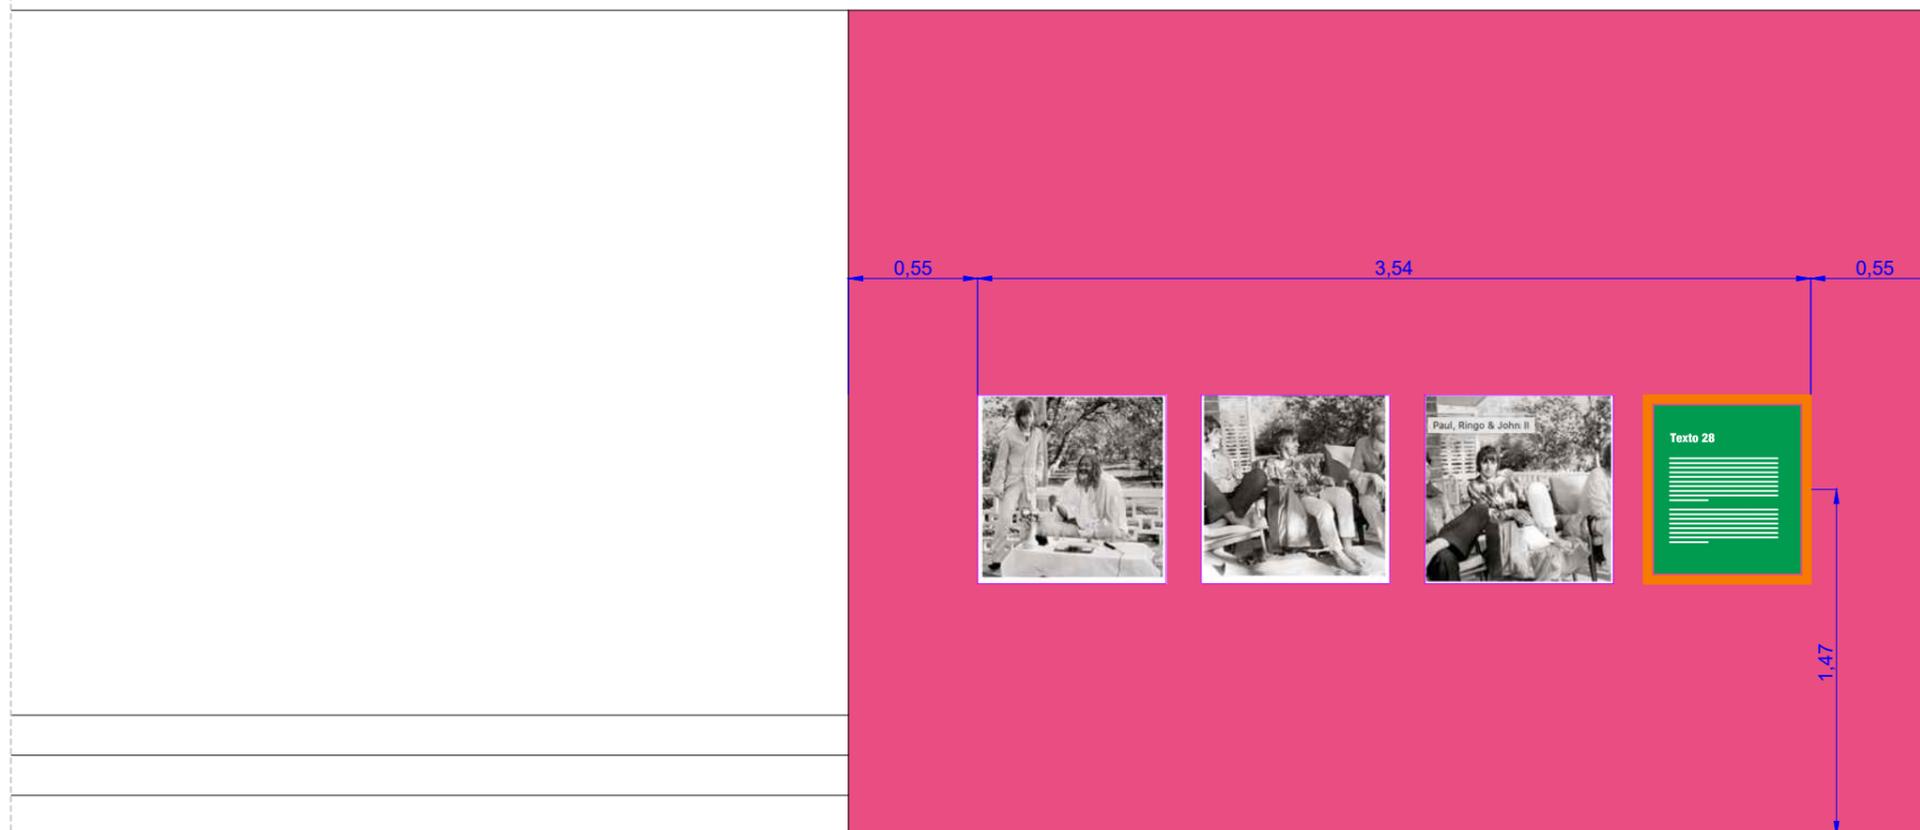

Alzado 21-21'

Obra a pared. Ámbito 03.02		
Tipo	tamaño	unidades
Impresión Forex	110x80 cm	3
	80x80 cm	5

\* Enmarcado negro: Obra sin marco incluido.  
 Obra morada: Impresión fotográfica en Forex sin marco.



Exposición "An Indian Odyssey"

Centro Cultural de la Villa, Madrid.

PROYECTO EJECUTIVO

Junio 2020

Alzados. Ámbito 03.02.  
 E: 1/30 (DIN A3)



Alzado 22-22'



Obra a pared. Ámbito 03.03		
Tipo	tamaño	unidades
Impresión Forex	110x80 cm	5
	165x120 cm	2

\* Obra morada: Impresión fotográfica en Forex sin marco.

Exposición "An Indian Odyssey"

Centro Cultural de la Villa, Madrid.

PROYECTO EJECUTIVO

Junio 2020

Alzados. Ámbito 03.03.  
E: 1/20 (DIN A3)


19

Fernando Muñoz, arquitecto

**SMART & GREEN DESIGN**



Alzado 24-24'

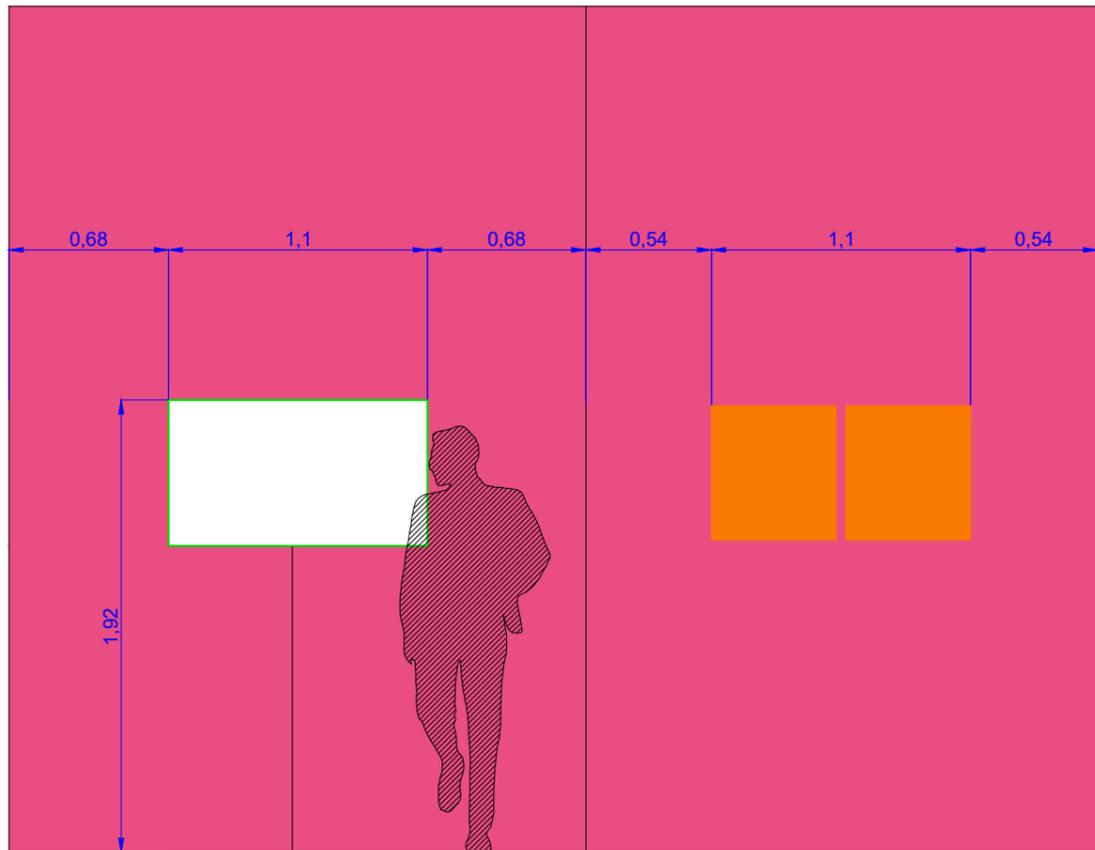

Alzado 23-23'

TV 50"

Obra a pared. Ámbito 03.05		
Tipo	tamaño	unidades
Enmarcado blanco	91x61 cm	1


\* Obra morada: Impresión fotográfica en Forex sin marco.



Exposición "An Indian Odyssey"  
Centro Cultural de la Villa, Madrid.

PROYECTO EJECUTIVO Junio 2020


Alzados. Ámbito 03.03.  
E: 1/20 (DIN A3) **20**

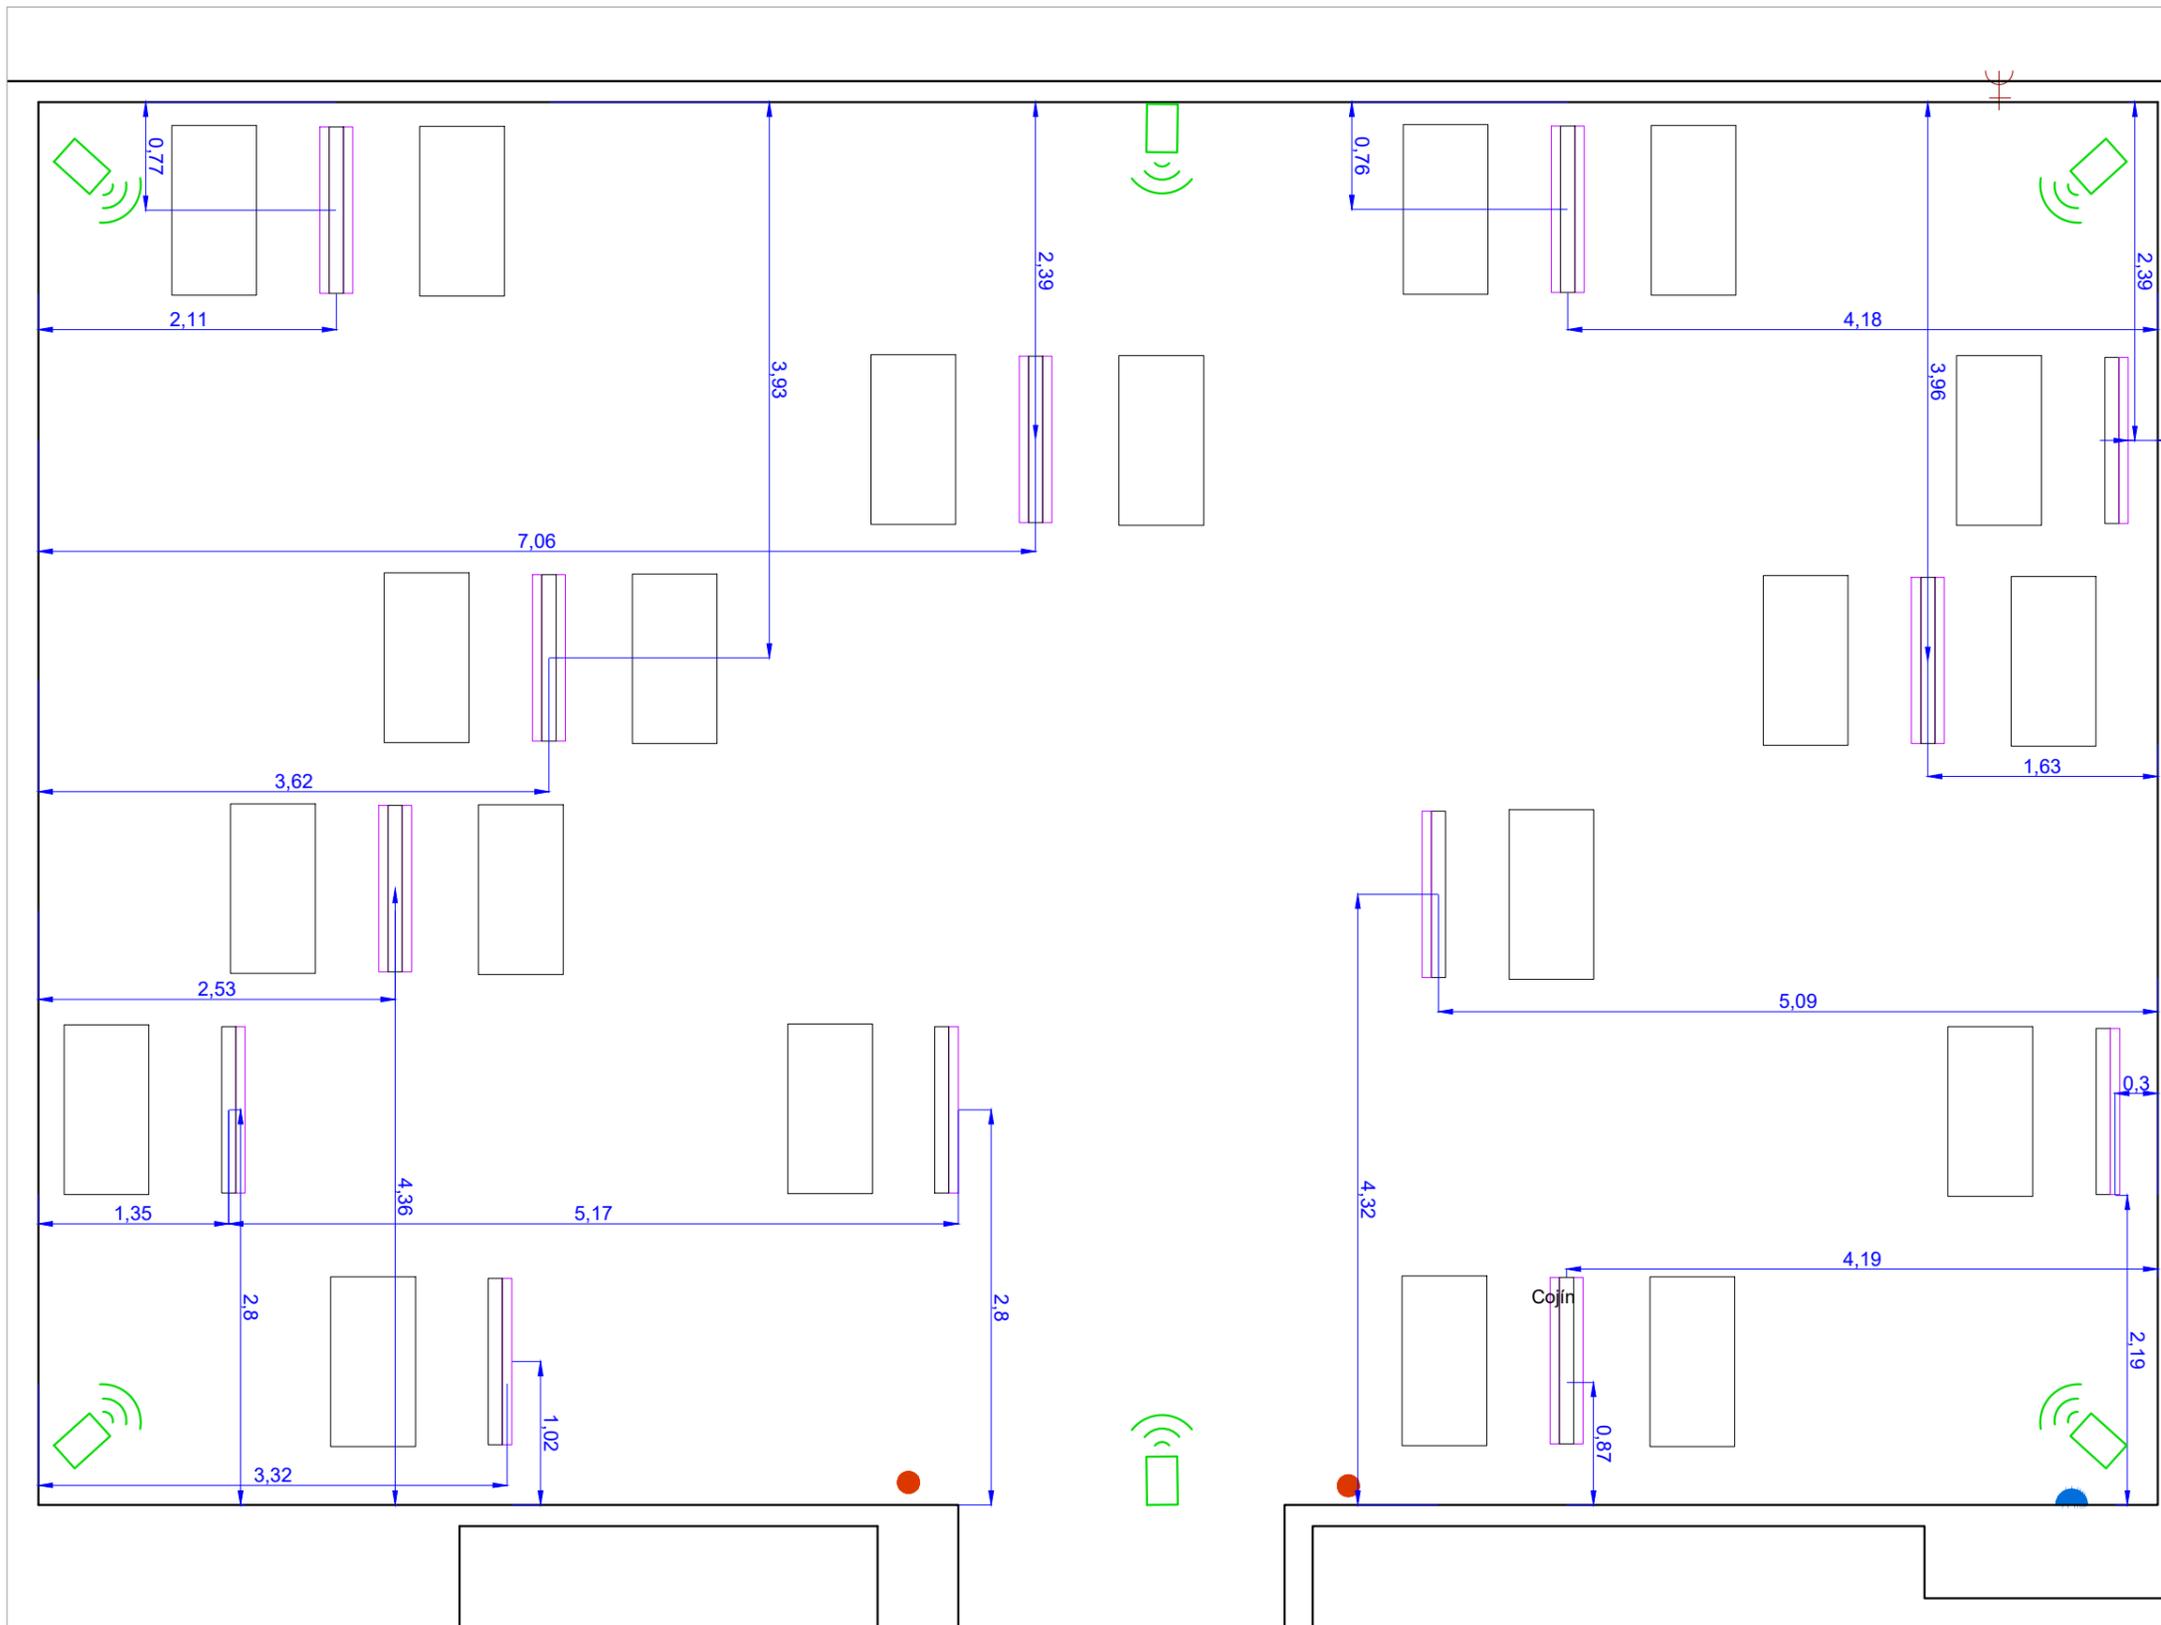

DETALLE TIPO

Tela vertical impresa con vaina superior e inferior de listón de pino de 40x40x1150mm. La vaina inferior se unirá a la pletina metálica, previamente fijada al suelo.

Tela horizontal grapada a listón de pino de 40x40x1150mm descolgada mediante vientos.

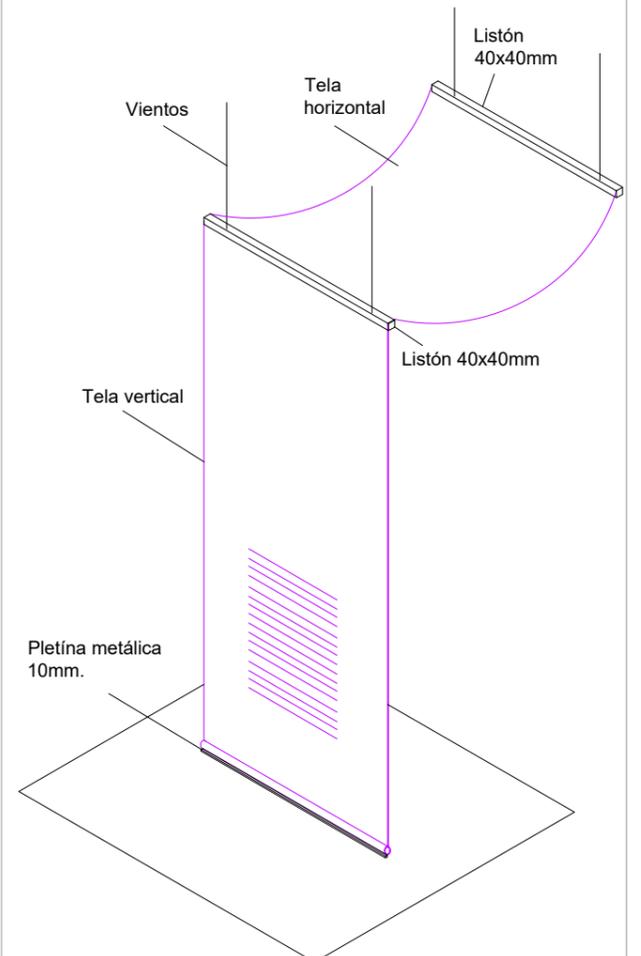

Cojín en blanc  
20 unidades

Exposición "An Indian Odyssey"

Centro Cultural de la Villa, Madrid.

PROYECTO EJECUTIVO

Junio 2020

Alzados. Ámbito 03.04  
E: 1/50 (DIN A3)

21

Fernando Muñoz, arquitecto

**SMART & GREEN DESIGN**



Exposición "An Indian Odyssey"

Centro Cultural de la Villa, Madrid.

PROYECTO EJECUTIVO


Junio 2020

Alzados. Ámbito 03.04  
E: 1/50 (DIN A3)


22

Fernando Muñoz, arquitecto

**SMART & GREEN DESIGN**

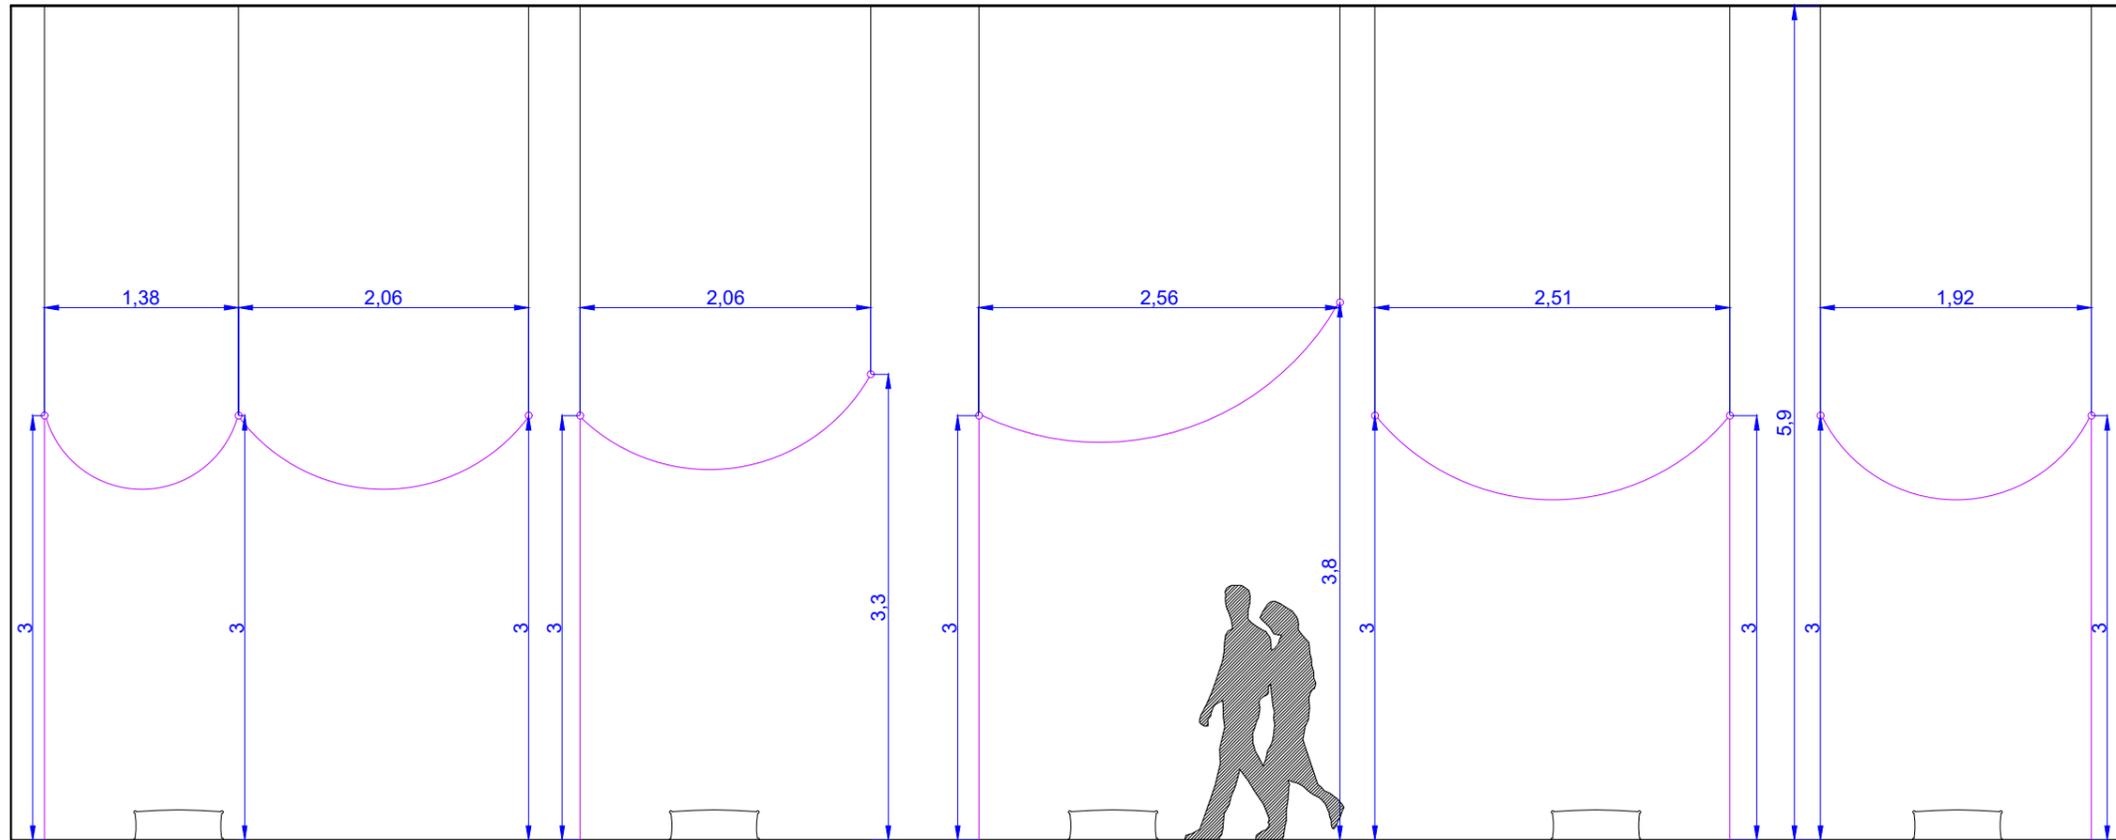

Alzado 24-24'

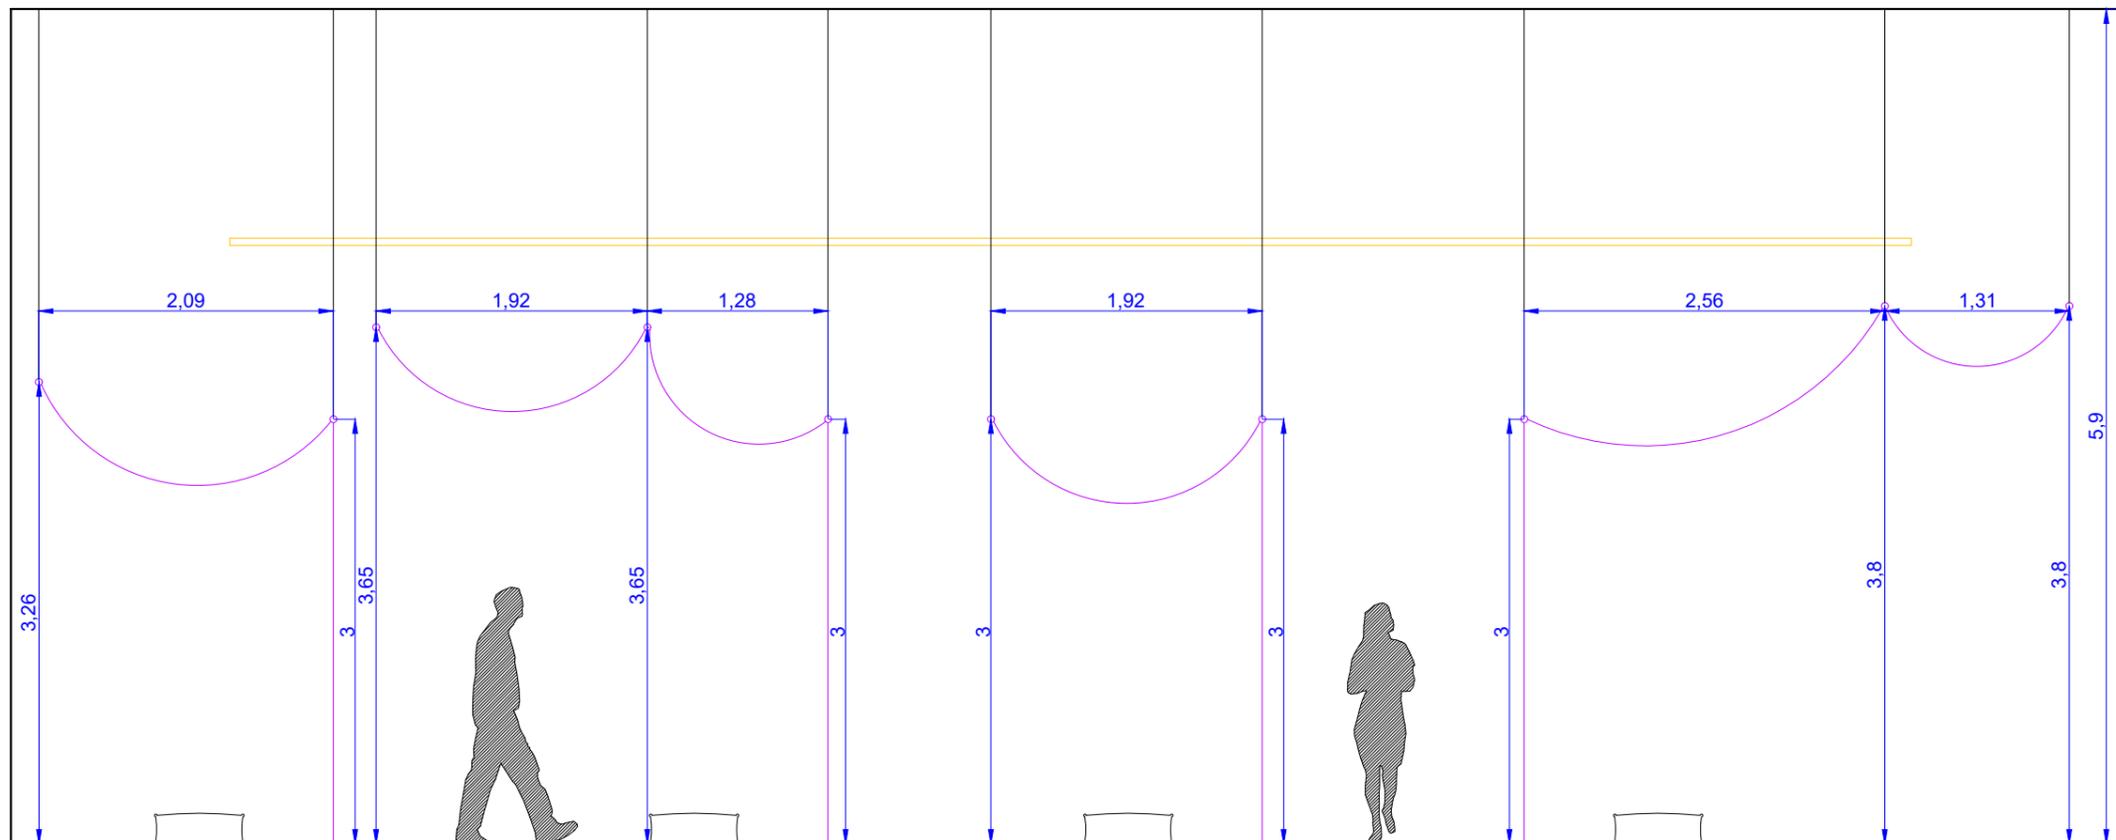

Alzado 25-25'



Exposición "An Indian Odyssey"

Centro Cultural de la Villa, Madrid.

PROYECTO EJECUTIVO


Junio 2020

Alzados. Ámbito 03.04  
E: 1/50 (DIN A3)


23

Fernando Muñoz, arquitecto

**SMART & GREEN DESIGN**

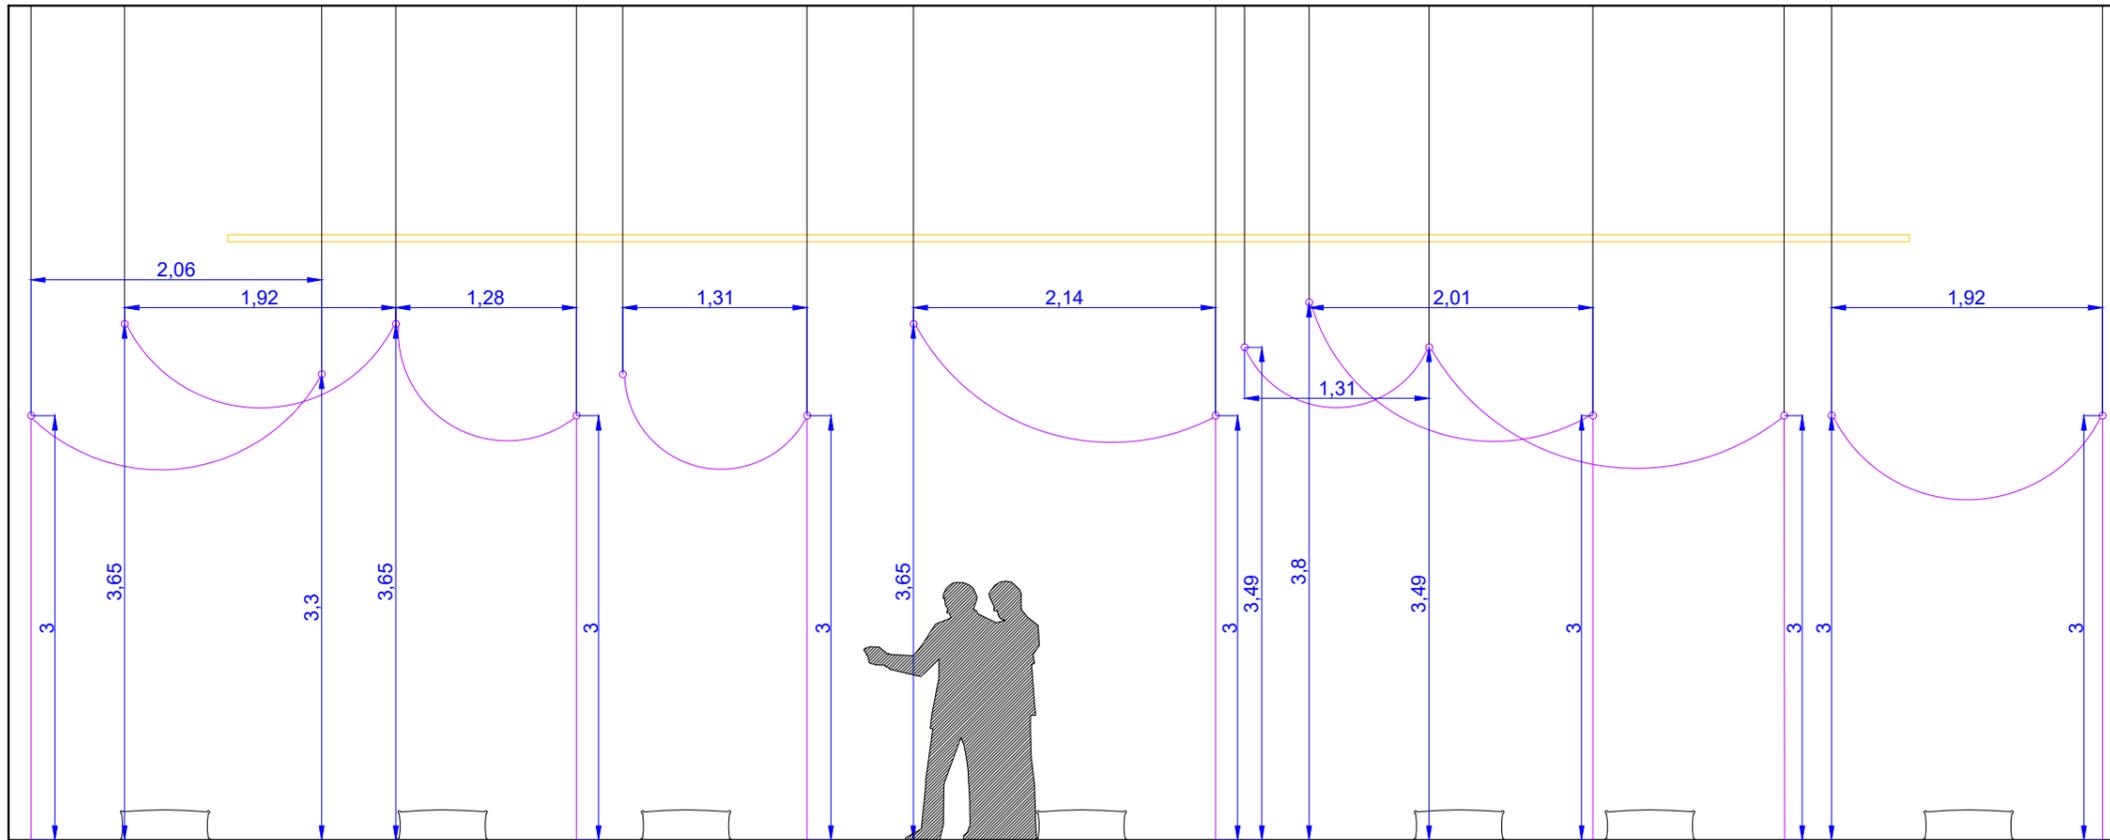

Alzado 26-26'

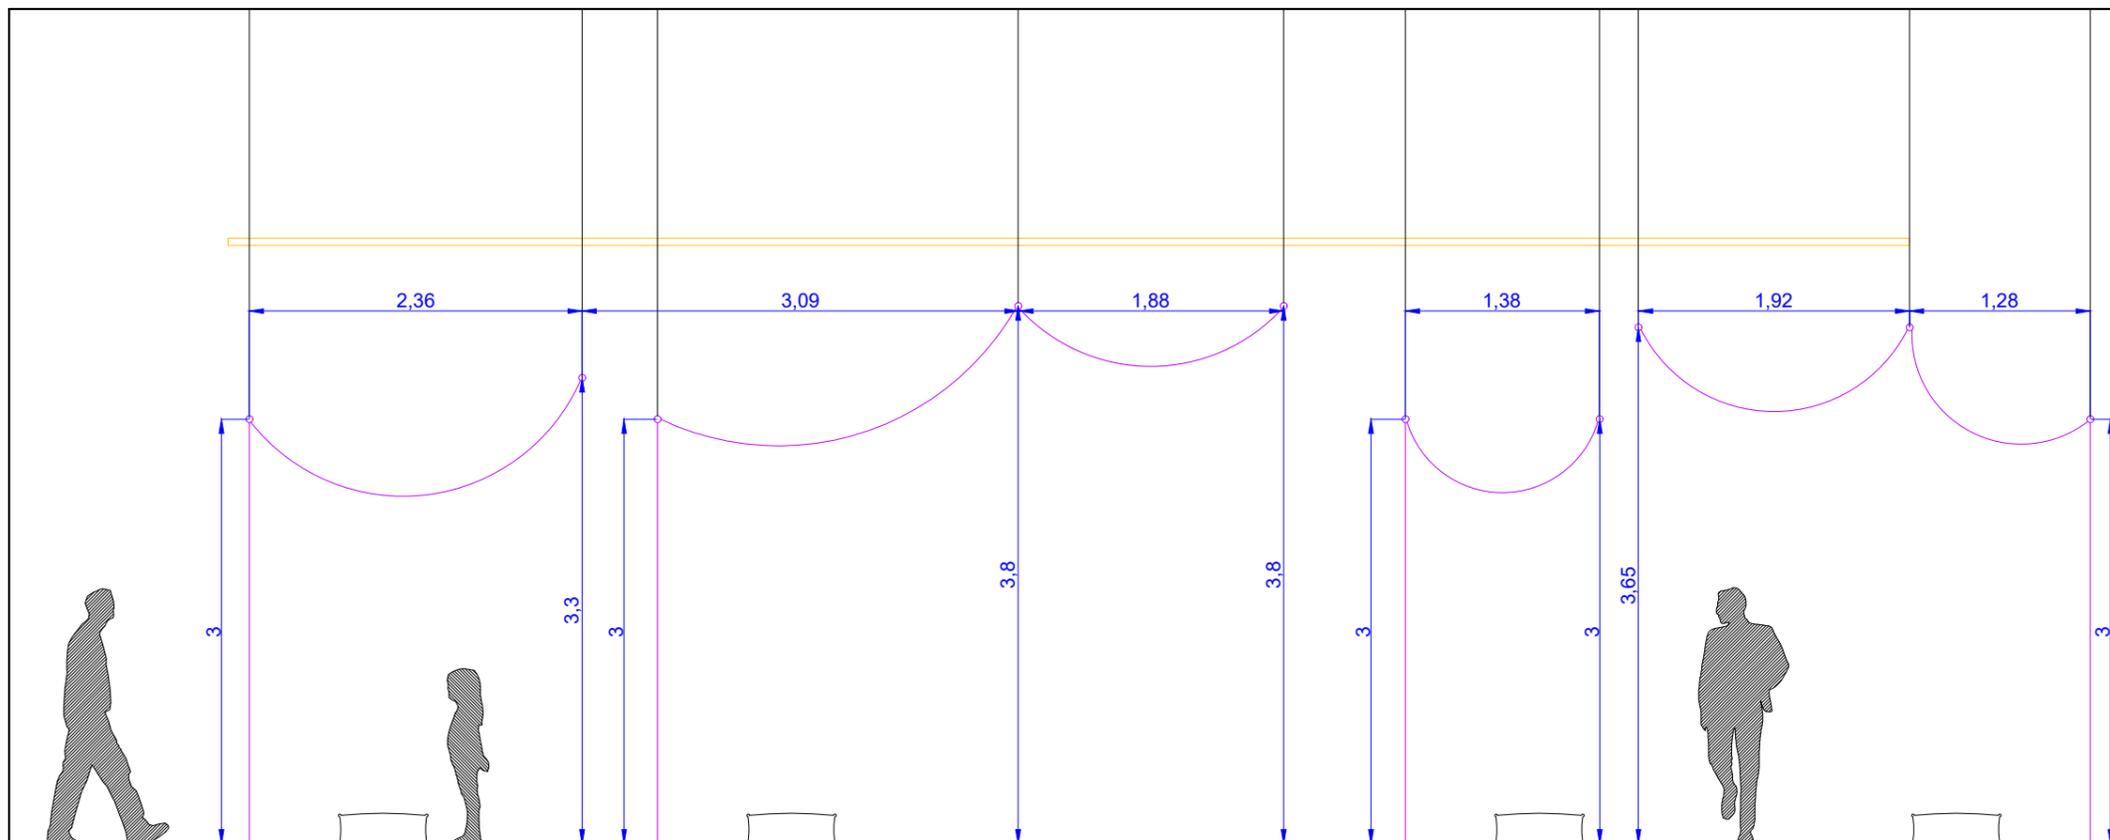

Alzado 27-27'



Exposición "An Indian Odyssey"  
 Centro Cultural de la Villa, Madrid.


PROYECTO EJECUTIVO Junio 2020

Alzados. Ámbito 03.04  
 E: 1/50 (DIN A3)



Alzado 28-28'

Paneles gráficos

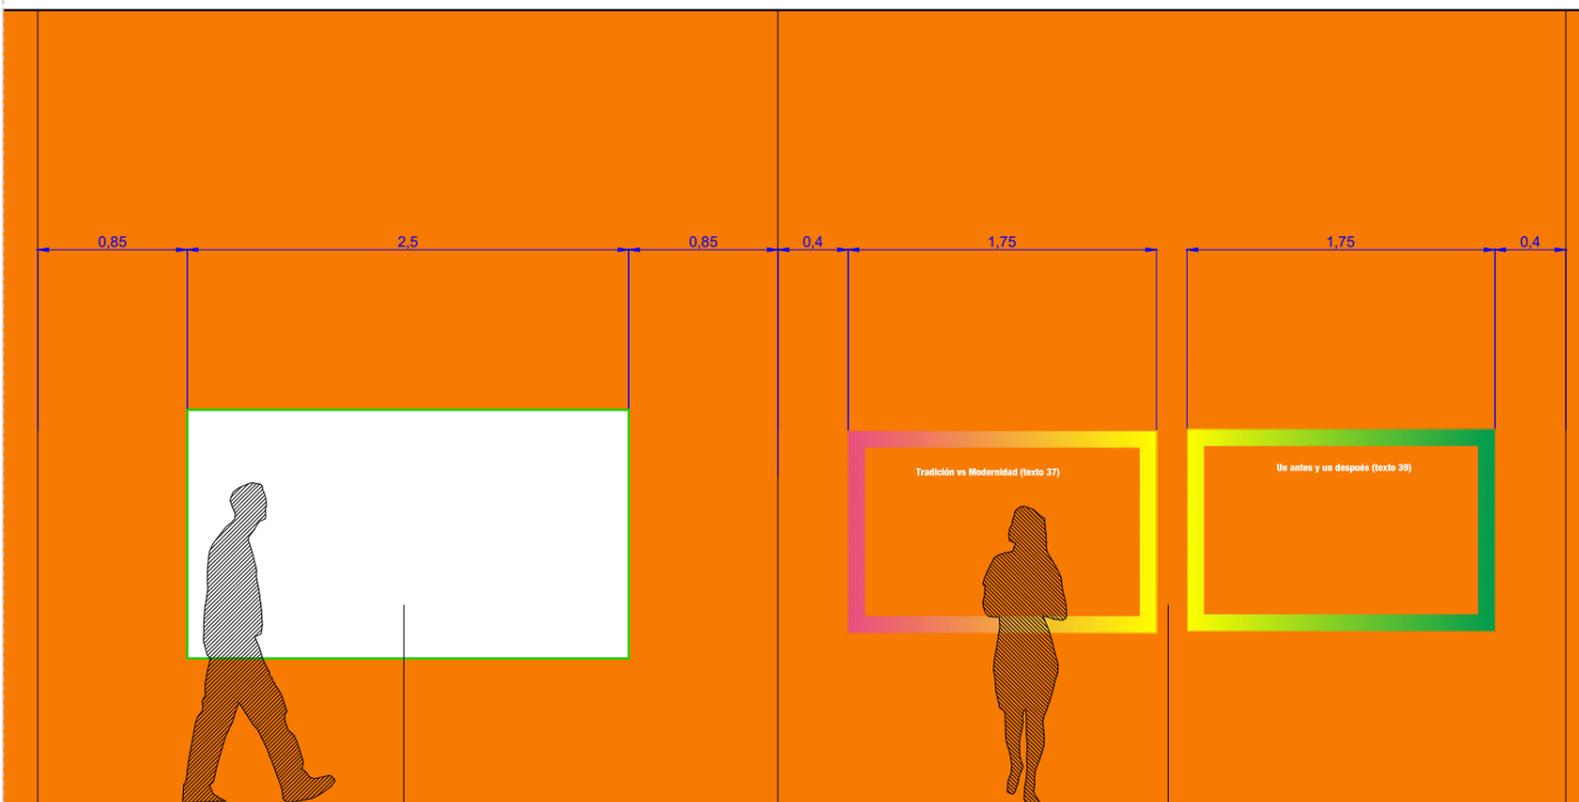

Alzado 29-29'

Proyección

Texto con aplicaciones gráficas



Exposición "An Indian Odyssey"



Centro Cultural de la Villa, Madrid.

PROYECTO EJECUTIVO

Junio 2020

Alzados. Ámbito 04.  
E: 1/40 (DIN A3)

Fernando Muñoz, arquitecto

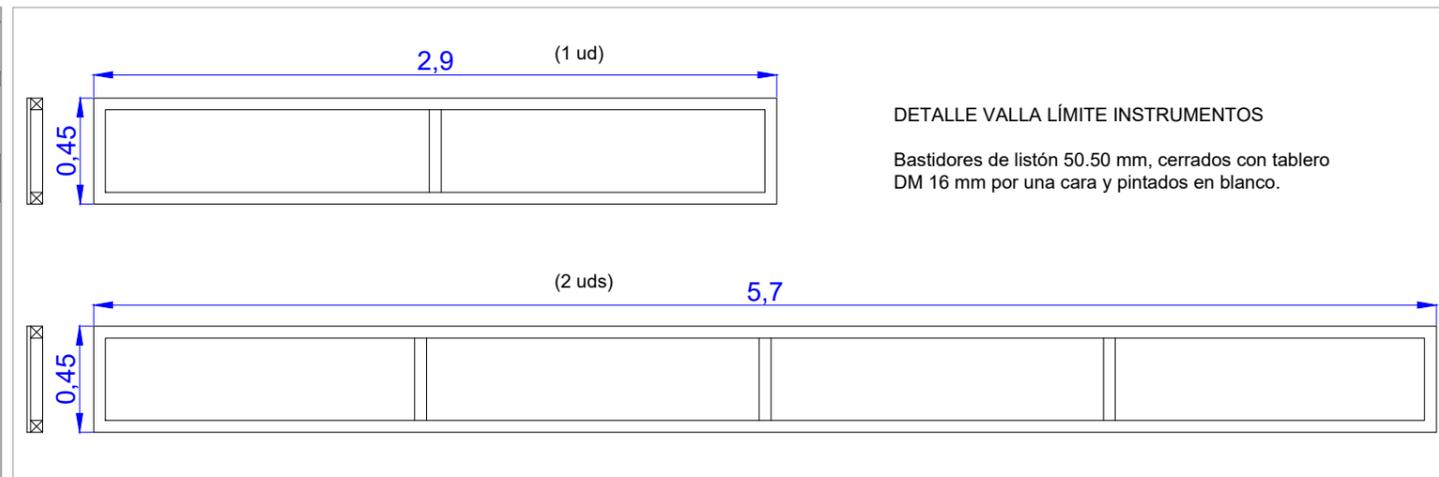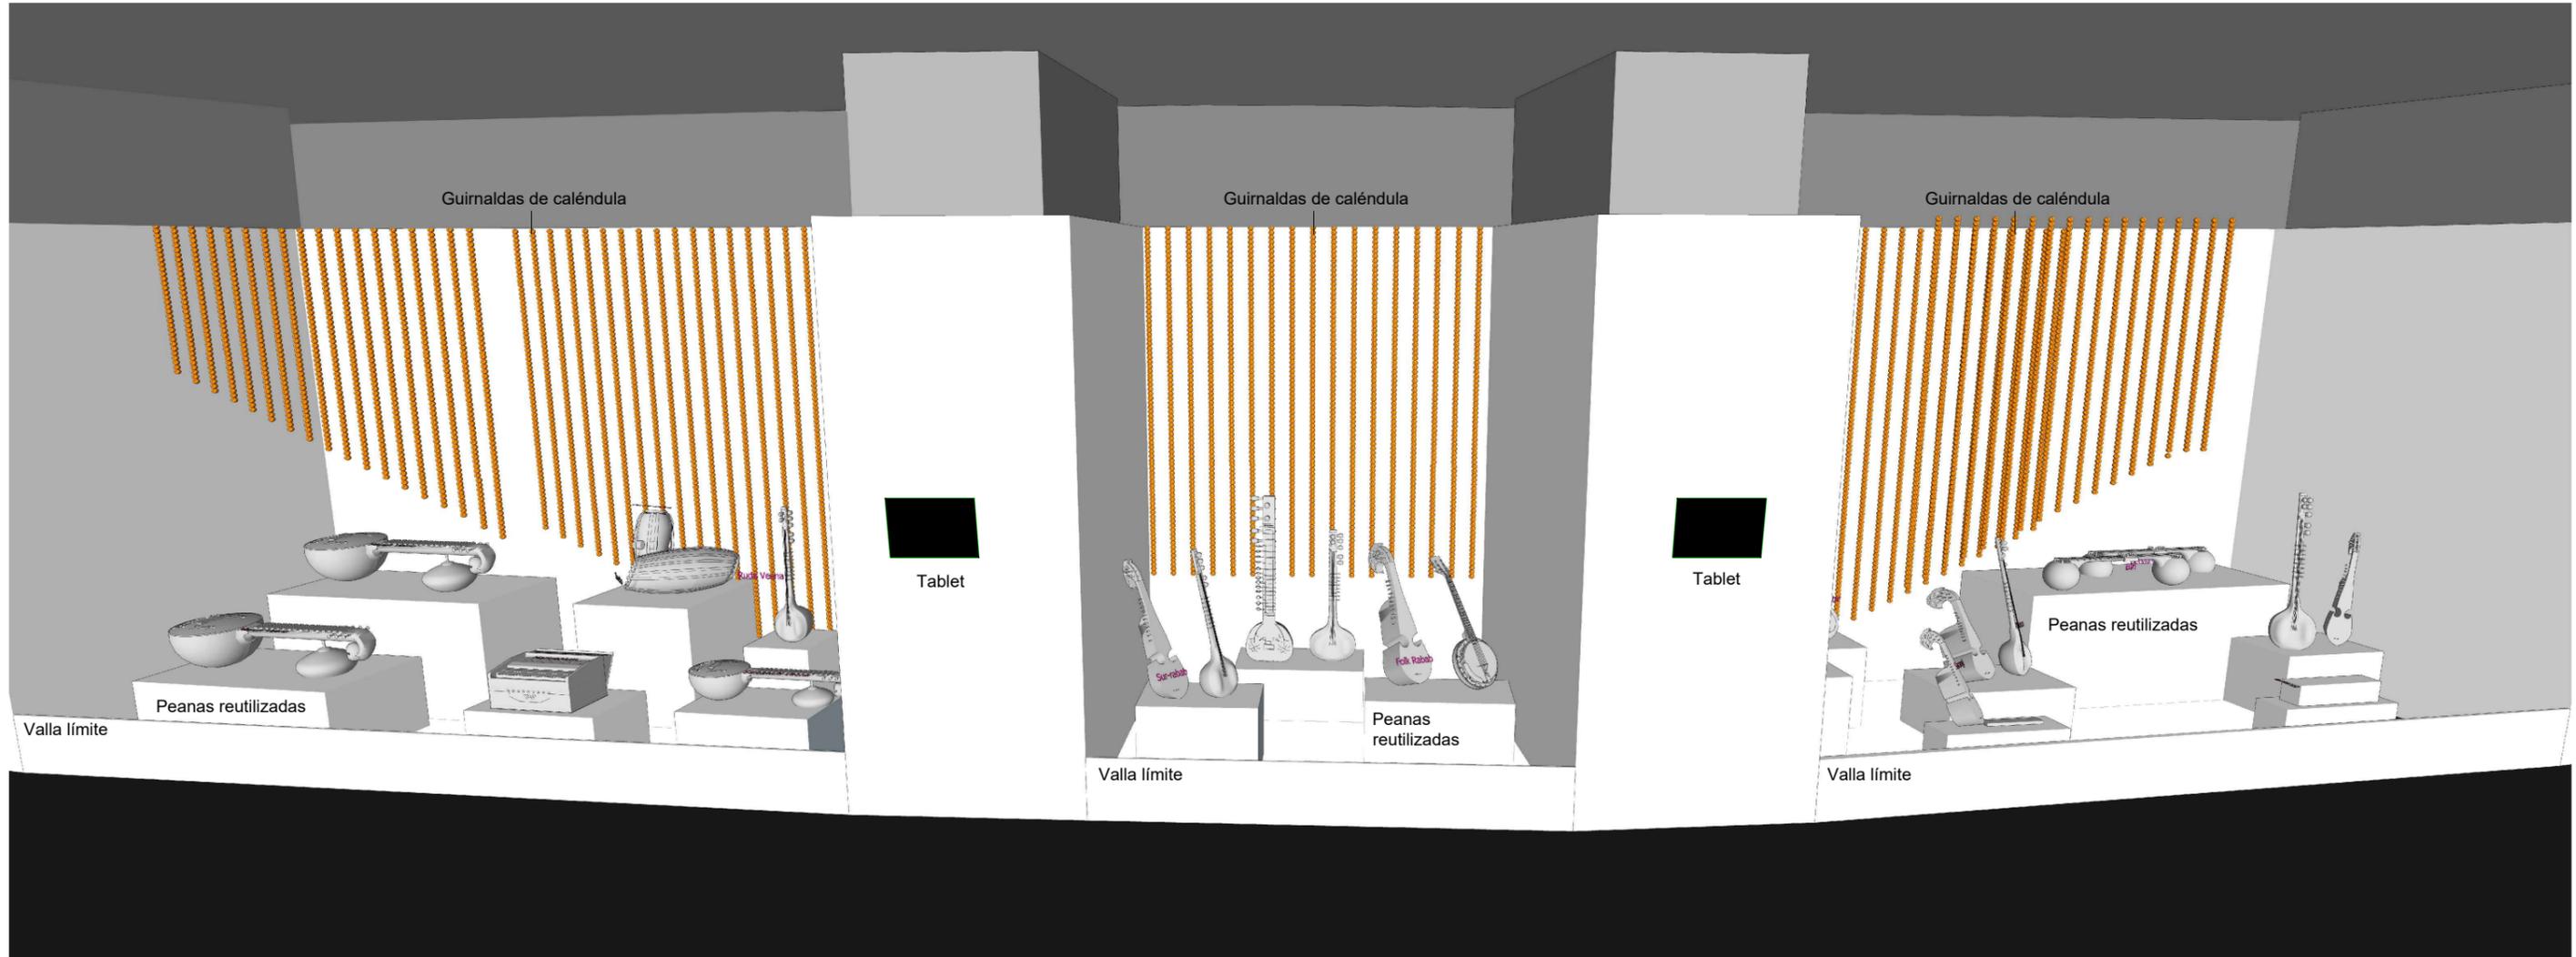

Exposición "An Indian Odyssey"

Centro Cultural de la Villa, Madrid.

PROYECTO EJECUTIVO


Junio 2020

Alzados. Ámbito 04.01.  
E: S/E (DIN A3)

26

Fernando Muñoz, arquitecto

**SMART & GREEN DESIGN**

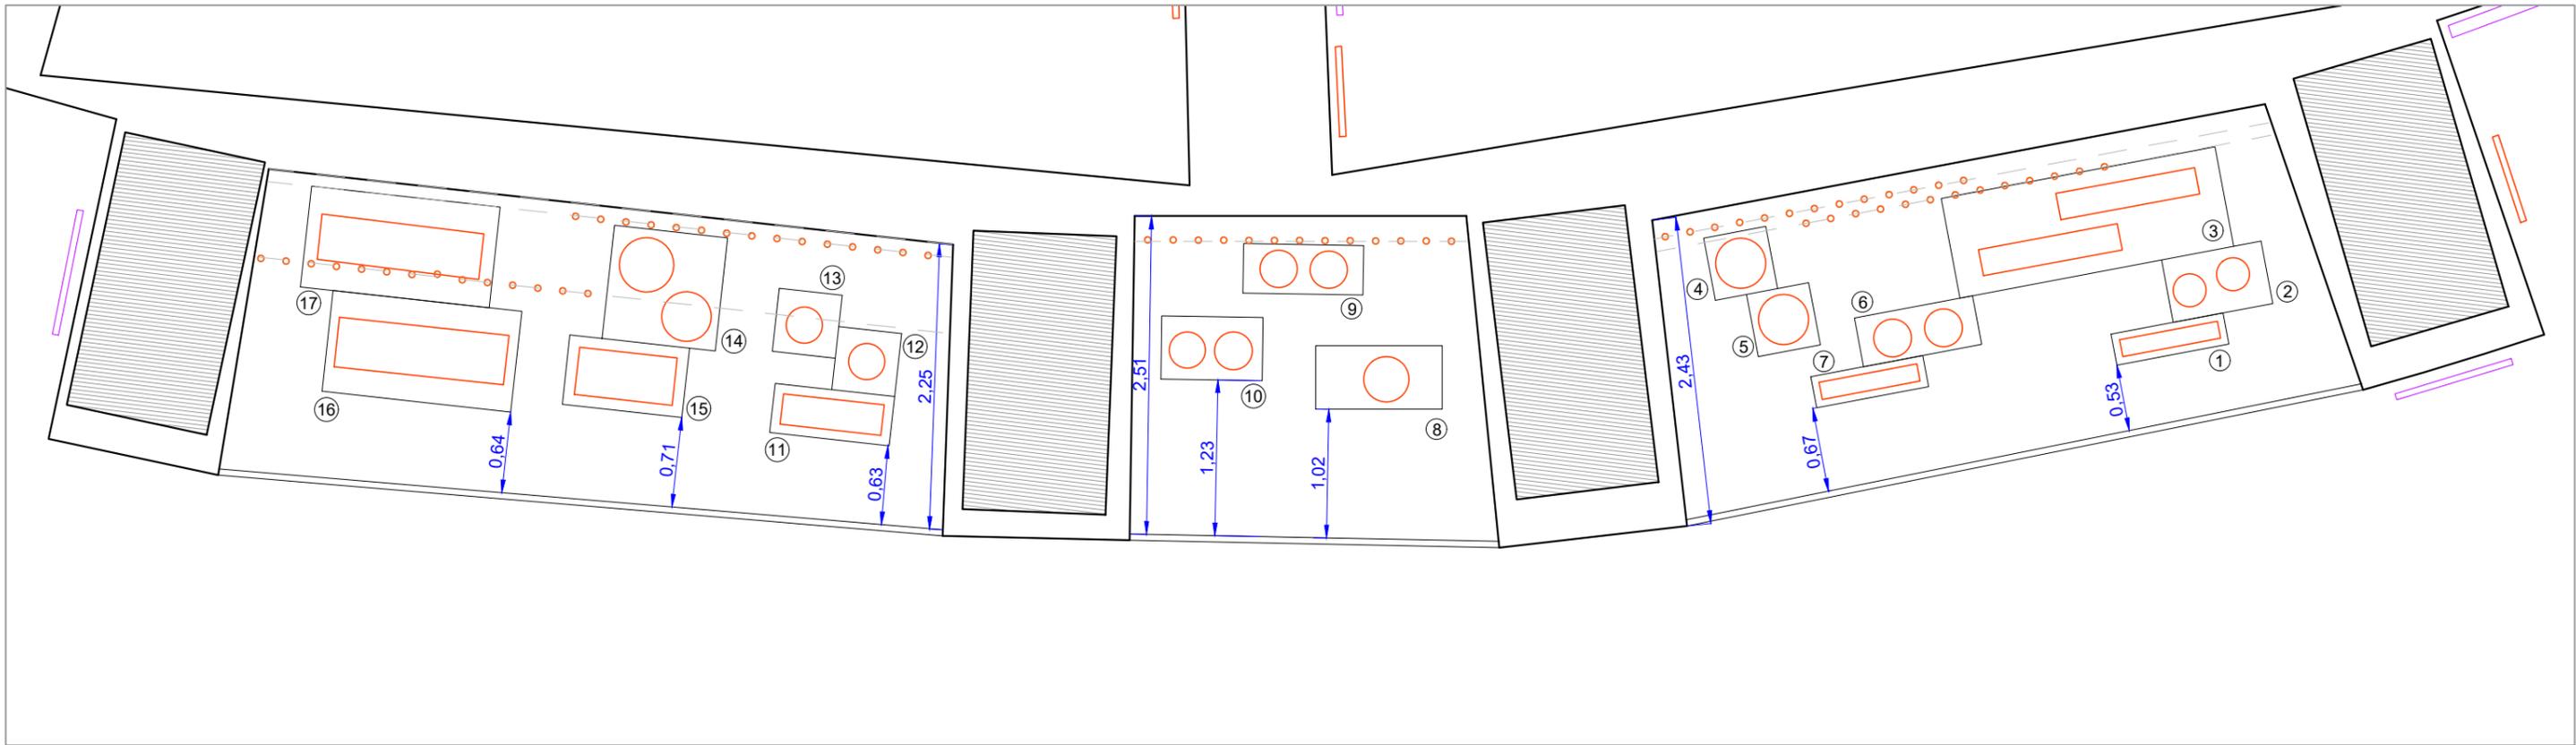

Instrumentos			
Nº	Medida peana (cm)	Reutilizada	Instrumentos
1	25x25x90h	si	Ektara
2	50x50x80h	si	Esraj y Sarod
3	80x220x90h	si	Beena-tenpura (2uds)
4	50x50x60h	si	Sitar
5	50x50x60h	si	Sitar
6	39x55x95h	si	Sarinda y Dotara
7	25x25x90h	si	Sarangi
8	50x100x45h	si	Indian Banjo
9	39x55x95h	si	Dibahar y Surbahar

10	50x50x80h	si	Surshringa y Sur-rabab
11	39x55x95h	si	Saraswati Veena
12	50x50x80h	si	Mohan Veena
13	50x50x60h	si	Ruda Veena
14	90x90x90h	si	Pakhawaj y Shreekhhol
15	39x55x95h	si	Harmonium
16	80x150x52h	si	Mayuri Veena
17	80x150x90h	construir	Mayuri Veena

Exposición "An Indian Odyssey"

Centro Cultural de la Villa, Madrid.

PROYECTO EJECUTIVO

Junio 2020


Planta. Ámbito 04.01.  
E: 1/50 (DIN A3)

27


Fernando Muñoz, arquitecto


**SMART & GREEN DESIGN**

Guirnaldas de Caléndula separadas entre sí 20cm y descolgadas mediante tensores colocados en los muros laterales. 150 m/l de guirnalda.

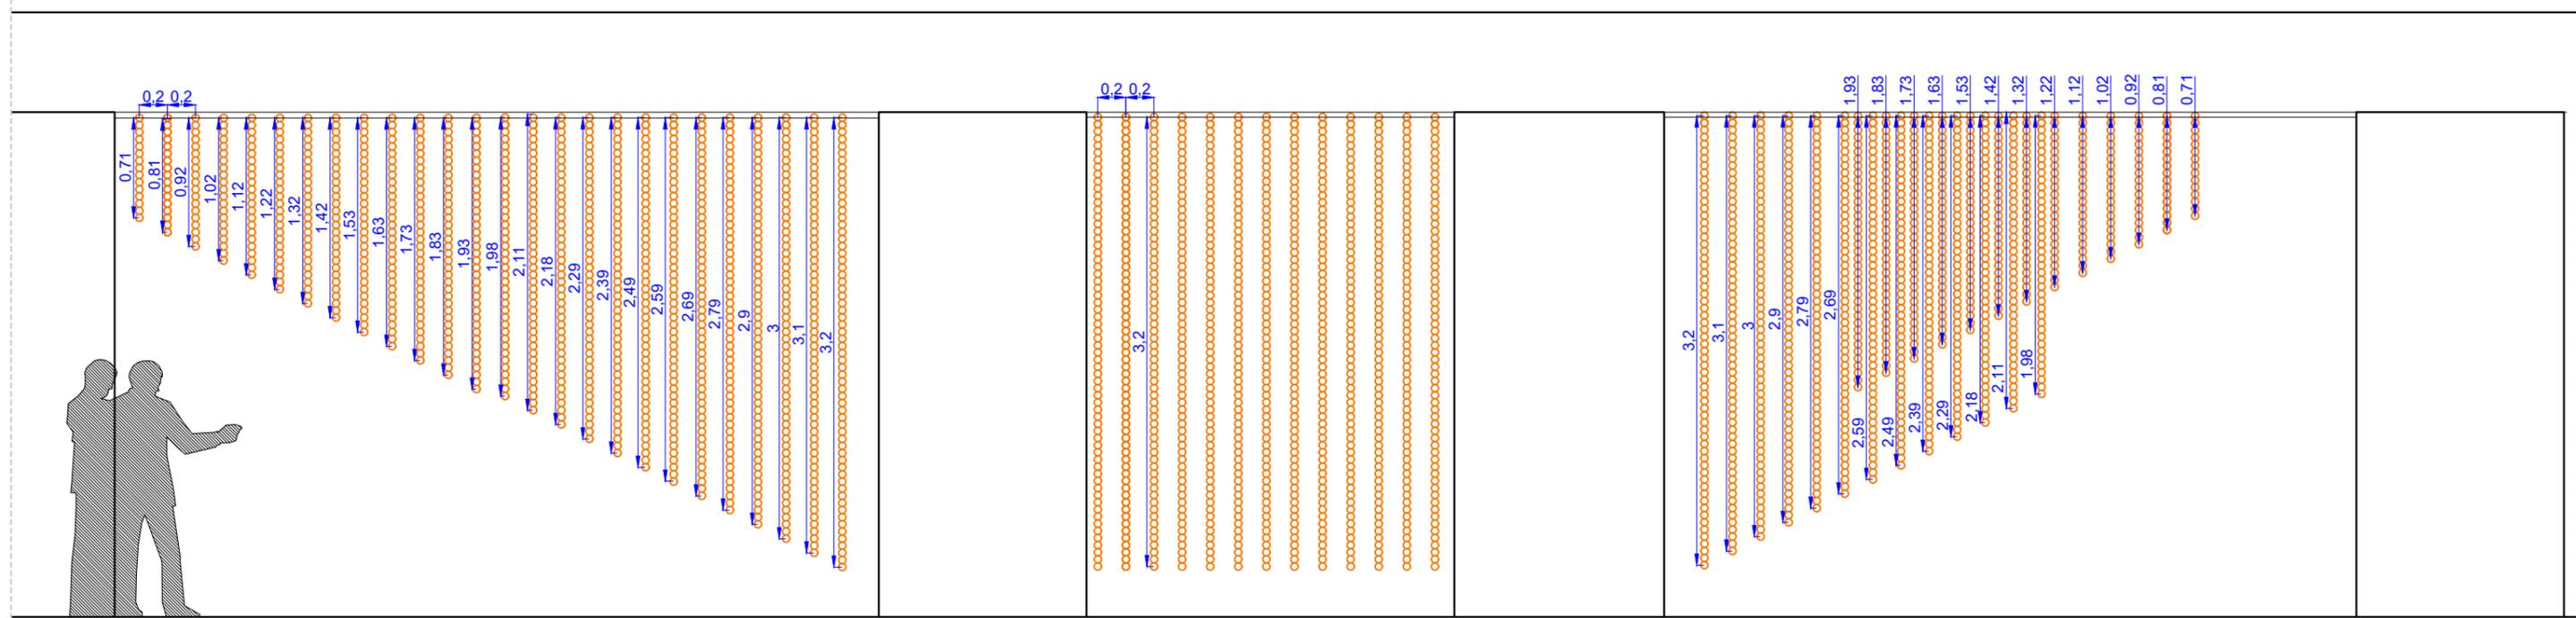

Alzado 30-30'

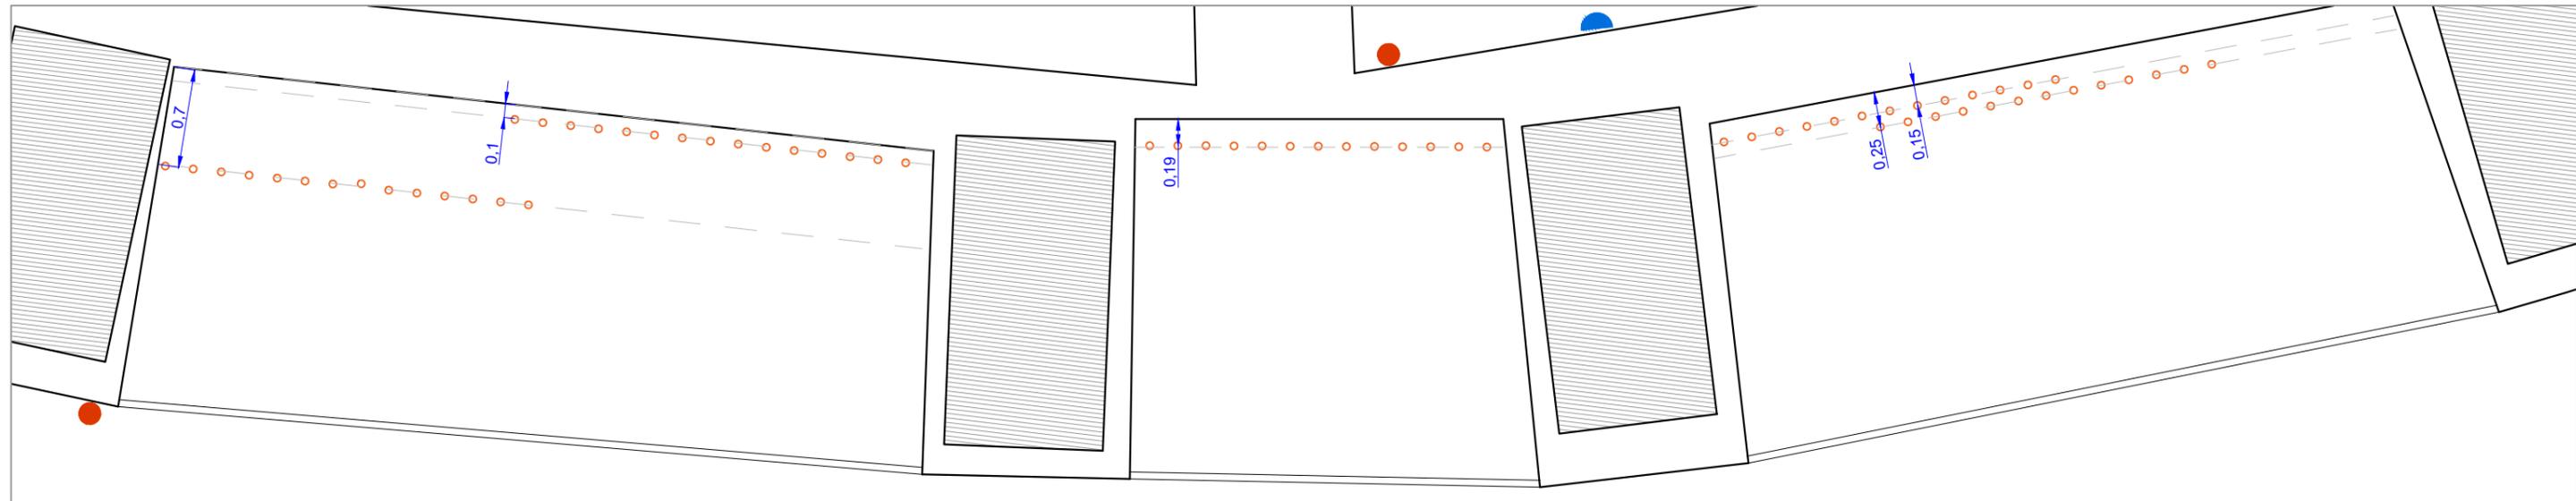

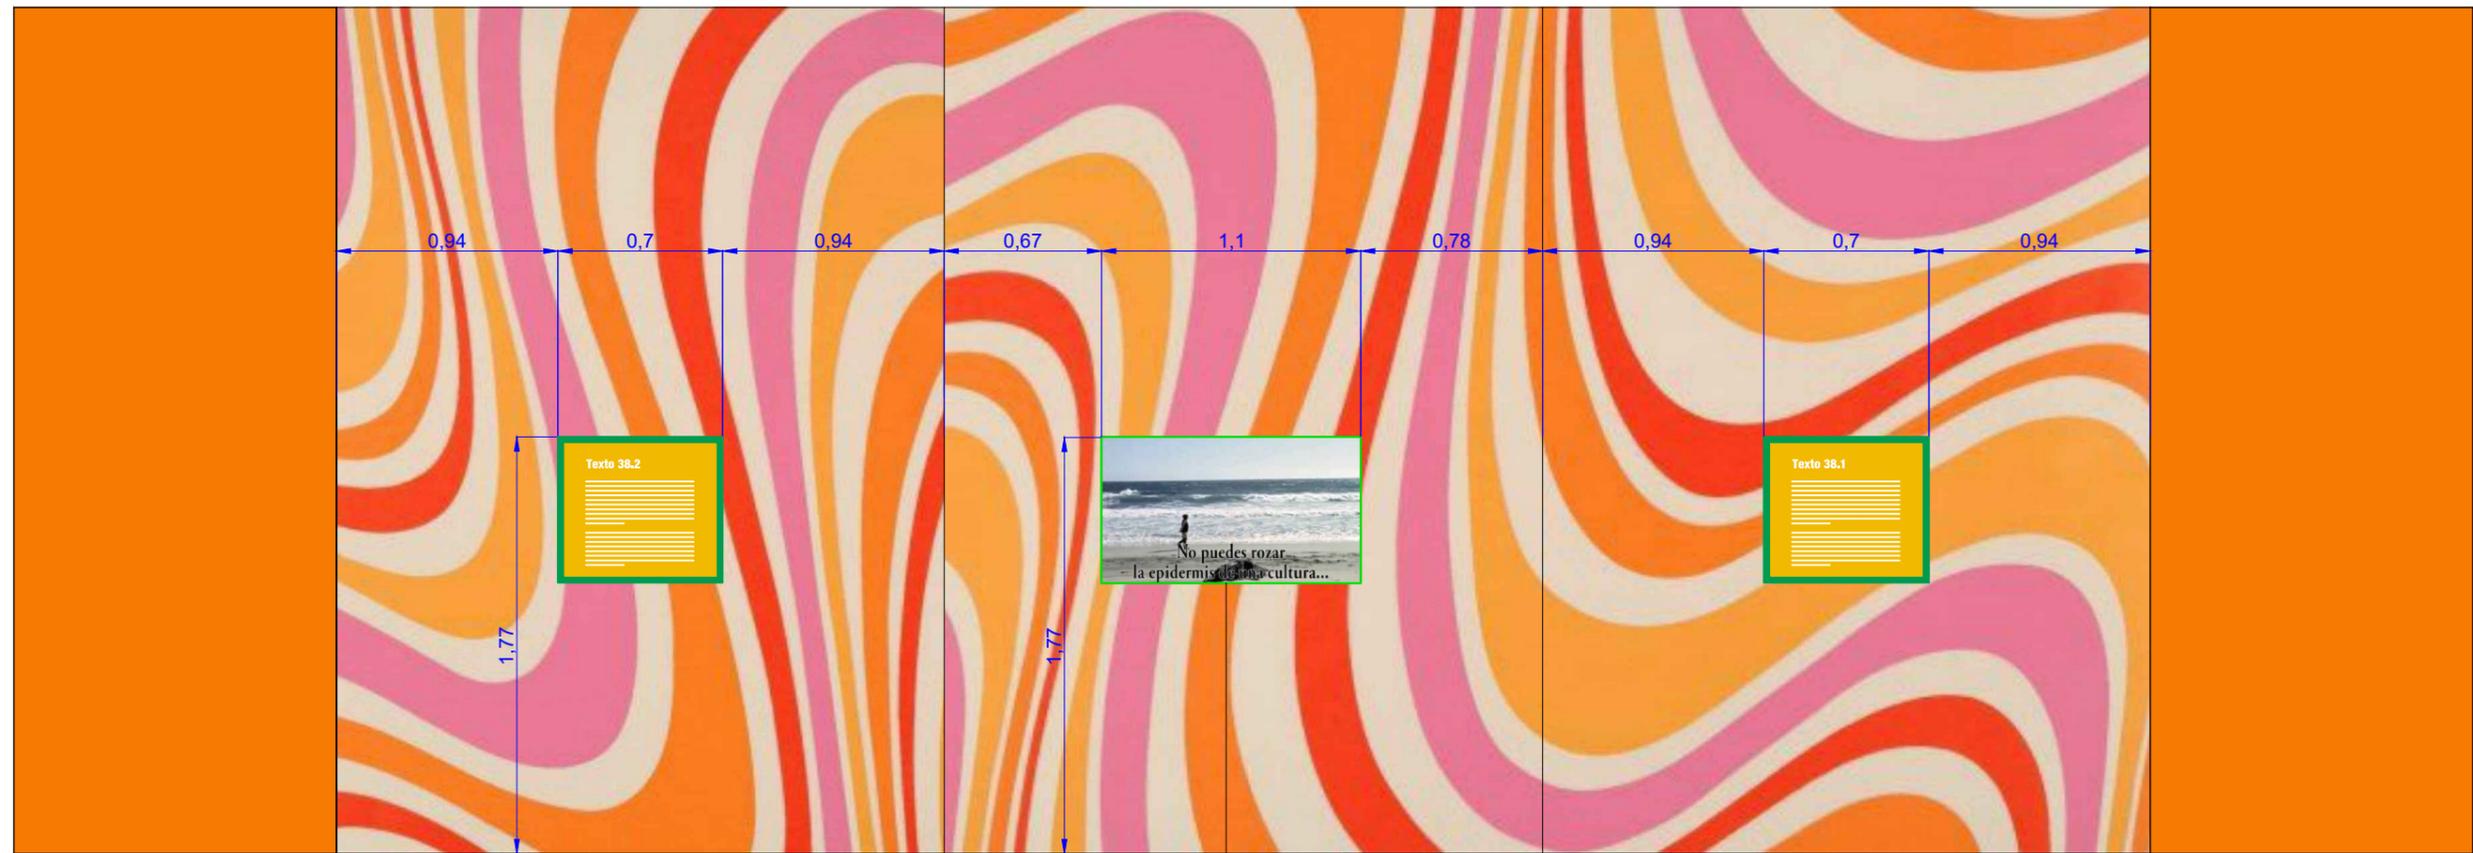

Alzado 31-31'

TV 50"



\* Enmarcado naranja: Obra con marco incluido.  
 Enmarcado negro: Obra sin marco incluido.  
 Obra morada: Impresión fotográfica en Forex sin marco.

Exposición "An Indian Odyssey"

Centro Cultural de la Villa, Madrid.

PROYECTO EJECUTIVO


Junio 2020

Alzados. Ámbito 04.02 y 4.03.  
 E: 1/30 (DIN A3)

29

Fernando Muñoz, arquitecto

**SMART & GREEN DESIGN**

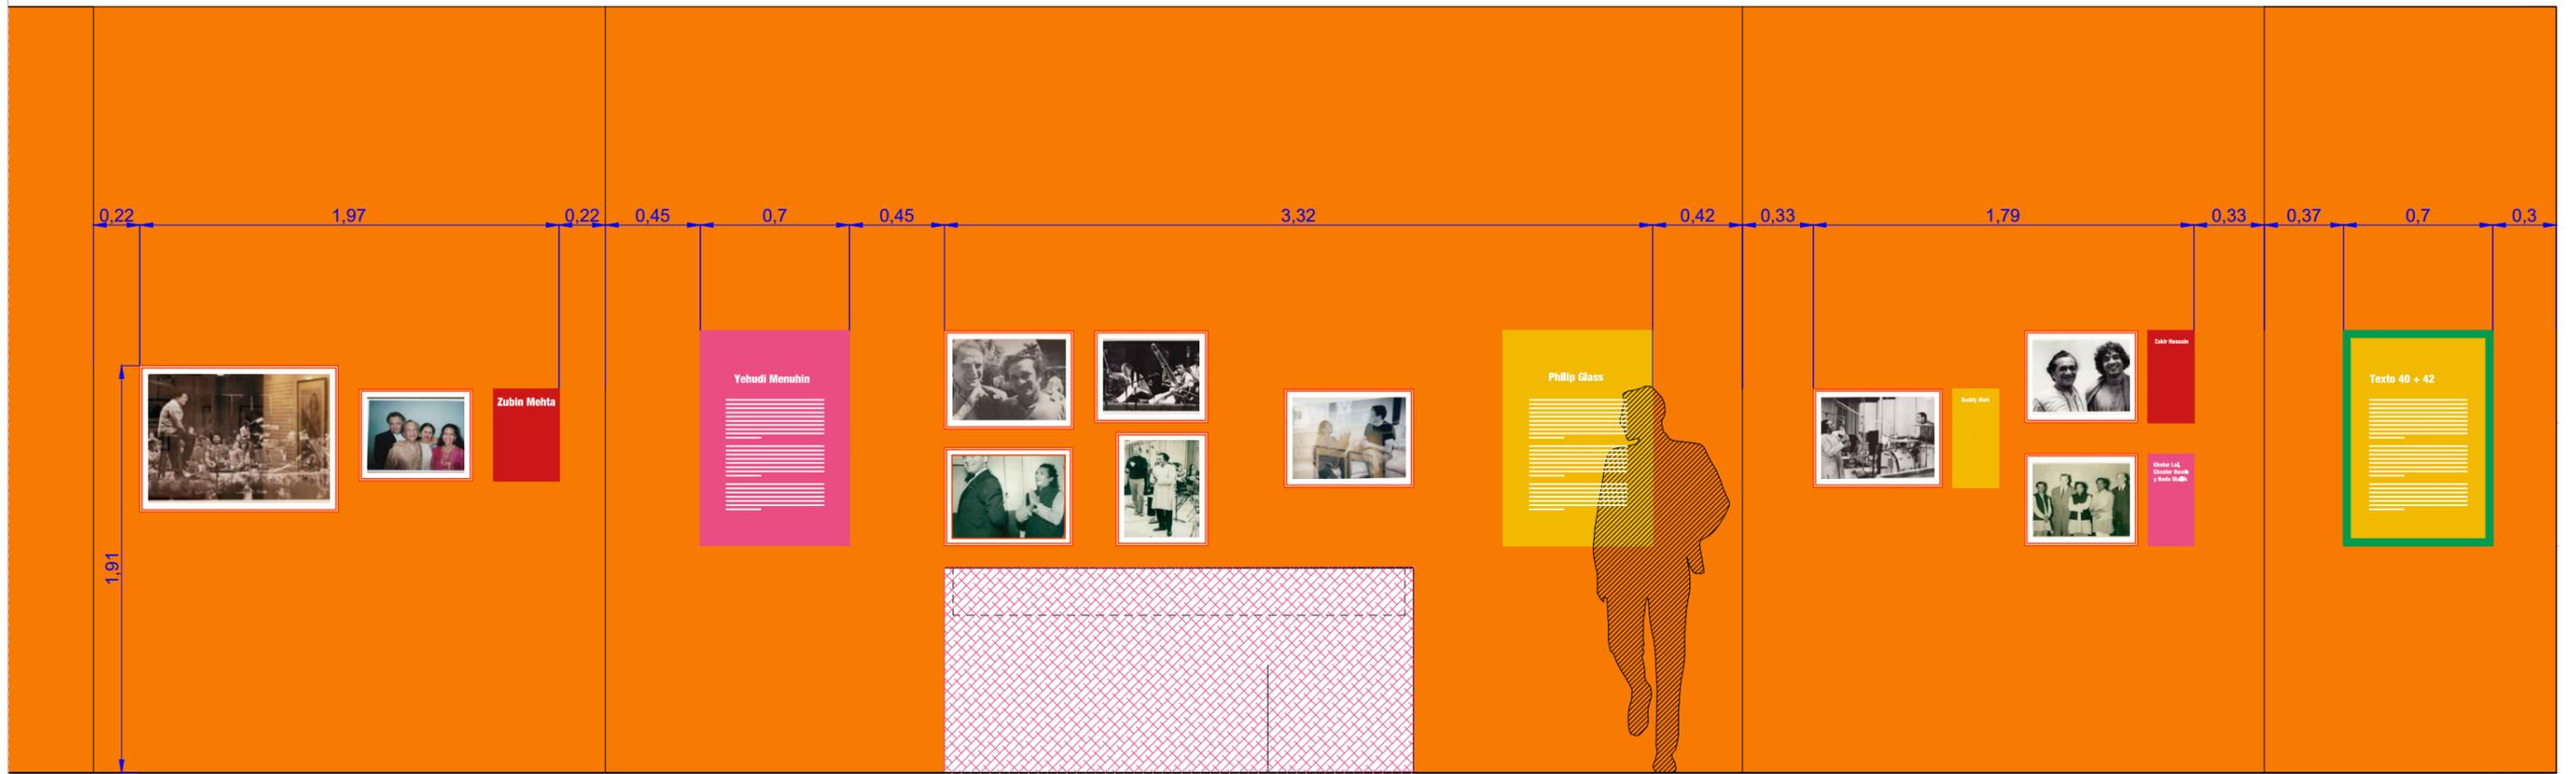

Tela vitrina. Detalle plano 35.

Alzado 32-32'



\* Enmarcado naranja: Obra con marco incluido.

Exposición "An Indian Odyssey"

Centro Cultural de la Villa, Madrid.

PROYECTO EJECUTIVO


Junio 2020

Alzados. Ámbito 04.04.  
E: 1/30 (DIN A3)

30

Fernando Muñoz, arquitecto

**SMART & GREEN DESIGN**

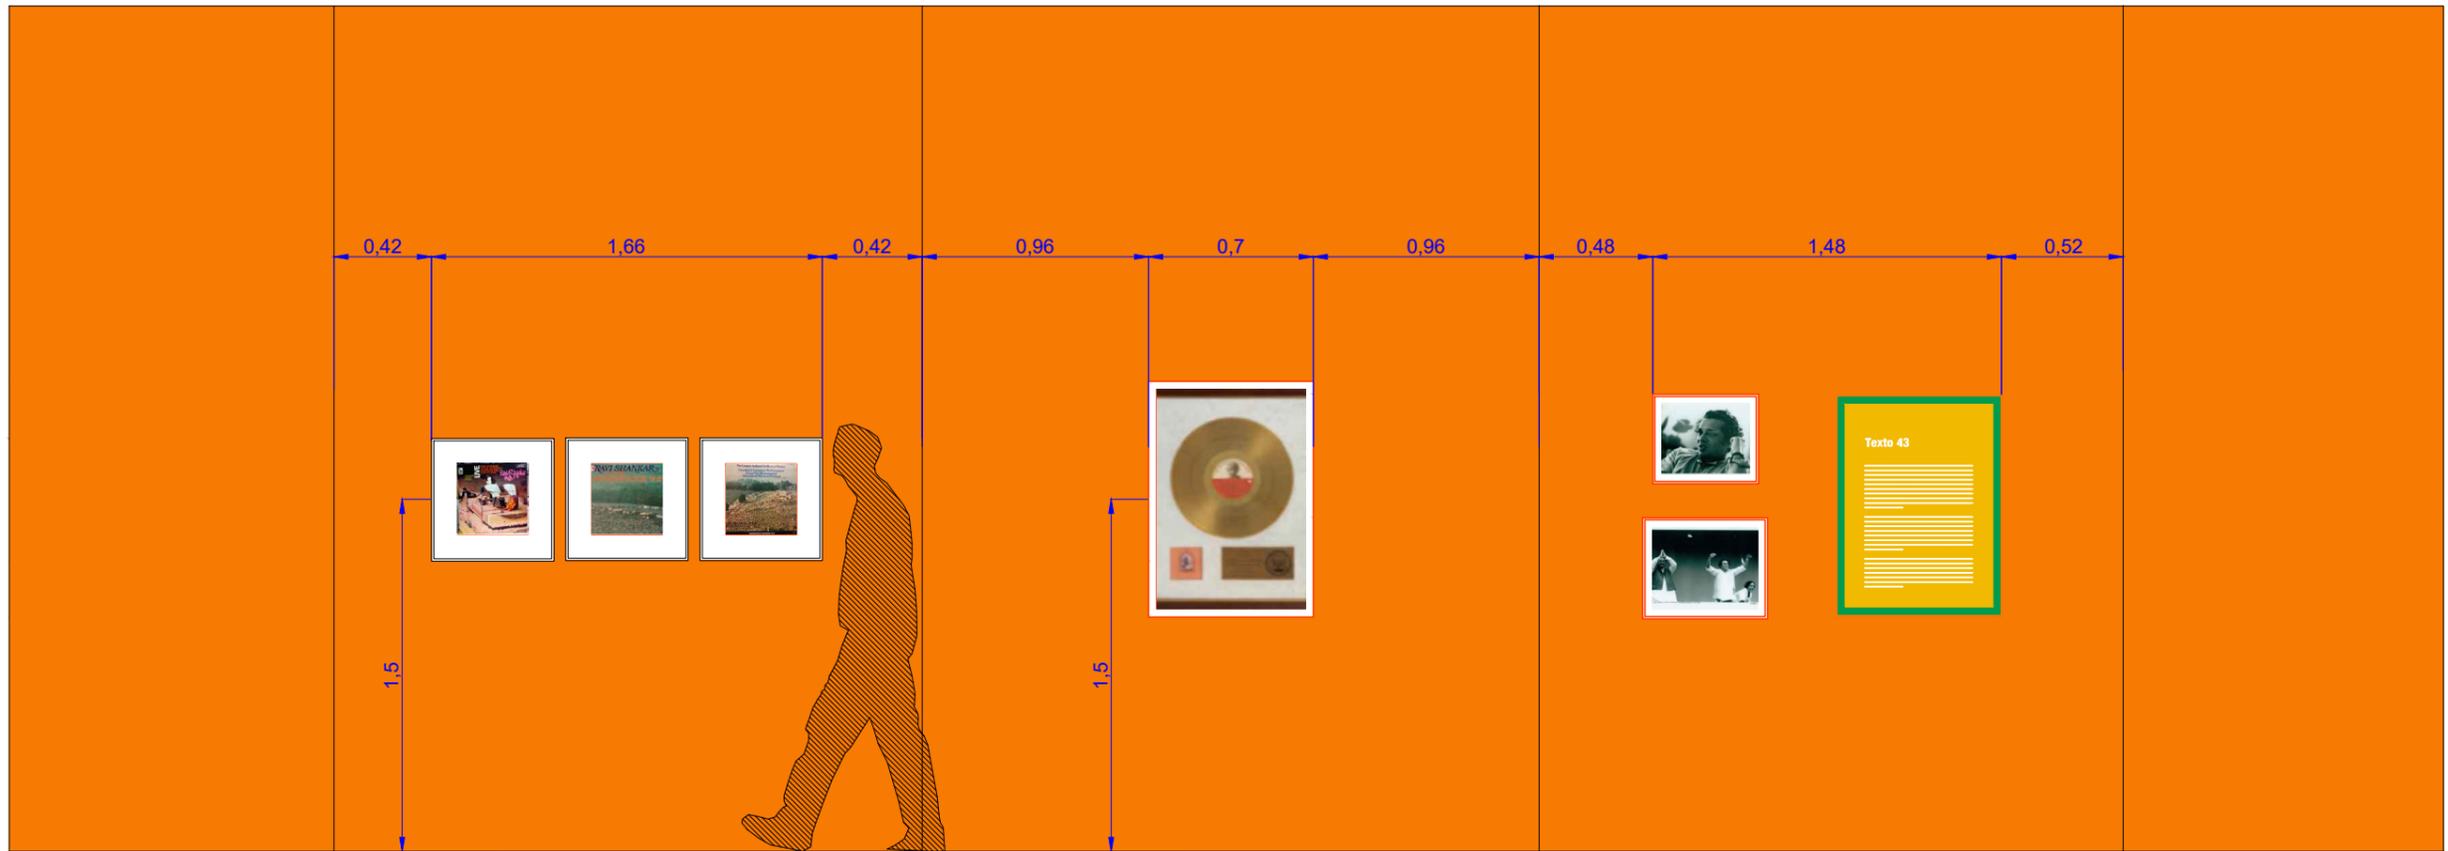

Alzado 33-33'



\* Enmarcado naranja: Obra con marco incluido.  
 Enmarcado negro: Obra sin marco incluido.

Obra a pared. Ámbito 04.04		
Tipo	tamaño	unidades
Enmarcado	50x50 cm	3

Exposición "An Indian Odyssey"

Centro Cultural de la Villa, Madrid.

PROYECTO EJECUTIVO

Junio 2020

Alzados. Ámbito 04.04.  
 E: 1/30 (DIN A3)



Alzado 34-34'

Gráfica impresa Reboard.



\* Enmarcado naranja: Obra con marco incluido.  
 Enmarcado negro: Obra sin marco incluido.  
 Obra morada: Impresión fotográfica en Forex sin marco.

Obra a pared. Ámbito 05		
Tipo	tamaño	unidades
Enmarcado blanco	91x61 cm	10

Exposición "An Indian Odyssey"  
 Centro Cultural de la Villa, Madrid.

PROYECTO EJECUTIVO Junio 2020

Alzados. Ámbito 05. 32  
 E: 1/30 (DIN A3)



Alzado 35-35'

Aplicación gráfica



\* Enmarcado naranja: Obra con marco incluido.  
 Enmarcado negro: Obra sin marco incluido.

Obra a pared. Ámbito 05		
Tipo	tamaño	unidades
Enmarcado blanco	50x50 cm	36


Exposición "An Indian Odyssey"

Centro Cultural de la Villa, Madrid.

PROYECTO EJECUTIVO

Junio 2020

Alzados. Ámbito 05.  
 E: 1/30 (DIN A3)

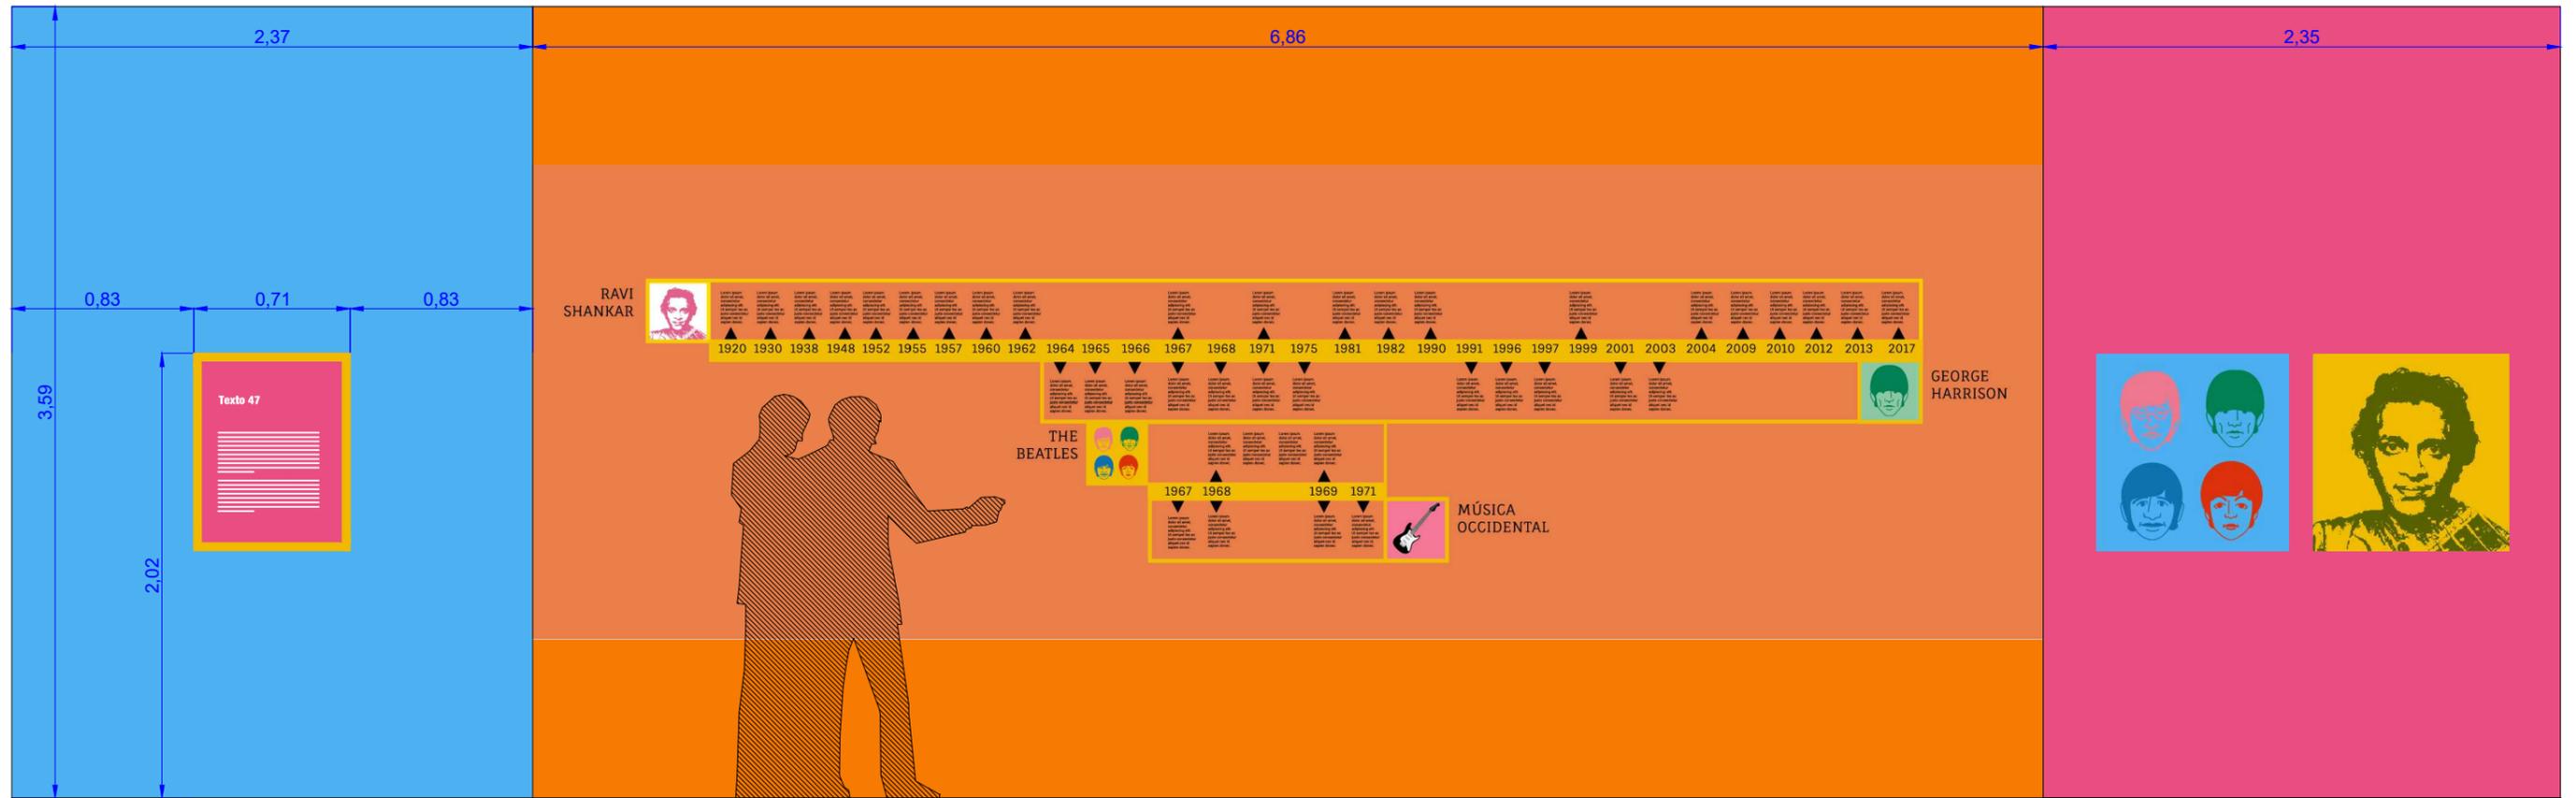

Alzado 36-36'



Exposición "An Indian Odyssey"  
 Centro Cultural de la Villa, Madrid.

PROYECTO EJECUTIVO Junio 2020  
 Alzados. Time Line.  
 E: 1/30 (DIN A3)




### INSTALACIÓN VITRINAS

Interior de vitrinas cubiertas con gráfica impresa. Superficie horizontal y vertical


Exterior vitrinas: El perímetro se cubrirá con tela impresa, fijada con velcro. El elemento se conforman por 4 piezas rematadas con dobladillo. Las dos piezas frontales invaden 10 cm las laterales y las laterales subirán todo el frente ocultando las junyas.

Vitrinas reutilizadas:


- 3 unidades 244x90 cm
- 3 unidades 220x60 cm
- 1 unidad 200x60x18 cm. Vitrina a pared.
- 2 unidades. 240x120 cm

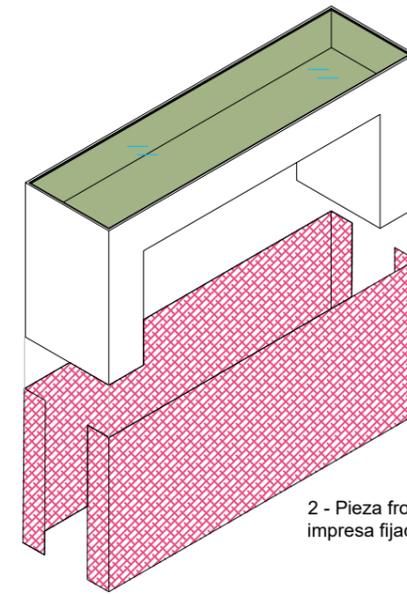


2 - Pieza frontal de tela impresa fijada con velcro.

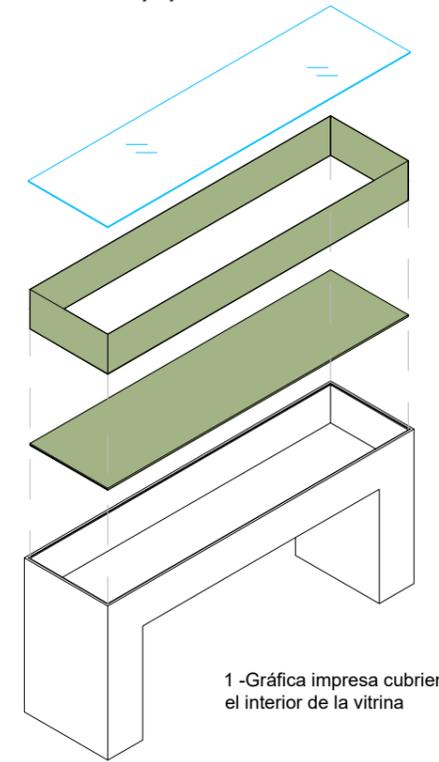

1 - Gráfica impresa cubriendo el interior de la vitrina

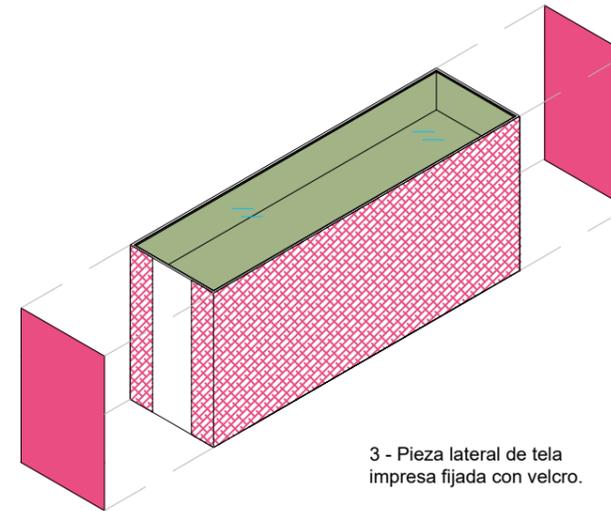

3 - Pieza lateral de tela impresa fijada con velcro.

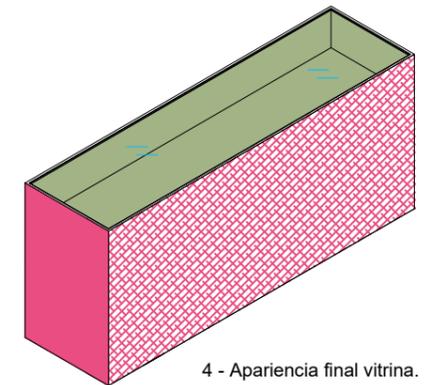

4 - Apariencia final vitrina.