


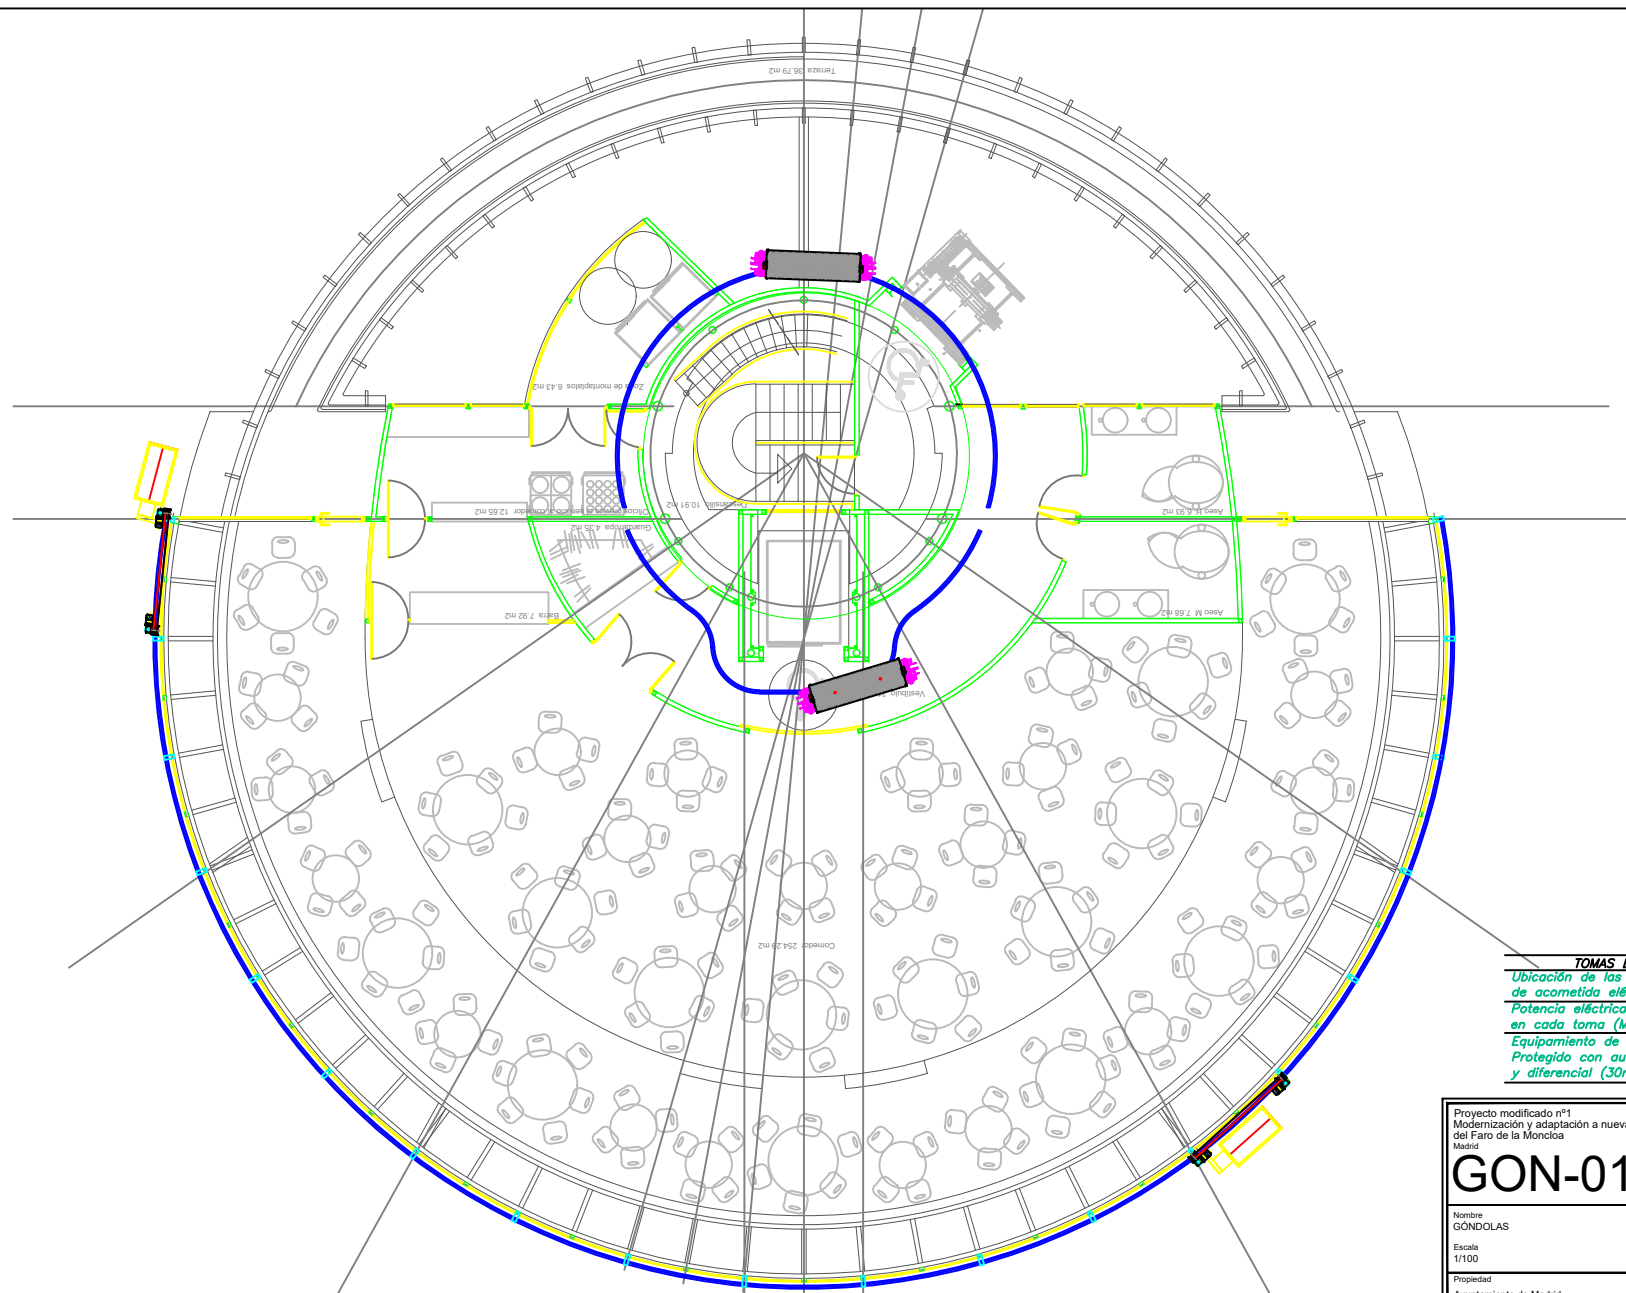

**TOMAS DE CORRIENTE**  
 Ubicación de las cajas tipo CETACH  
 de acometida eléctrica.  
 Potencia eléctrica 2,5 Kw  
 en cada toma (Manguera de 25 m)  
 Equipamiento de la caja 3 fases+tierra.  
 Protegido con automático (16A)  
 y diferencial (30mA).



|   |  |                                 |  |
|---|--|---------------------------------|--|
| Proyecto modificado nº1<br>Modernización y adaptación a nuevas<br>del Faro de la Moncloa<br>Madrid   |  | JUAN LUIS BARRERO CASTAÑO       |  |
| <b>GON-01</b>   |  |                                 |  |
| Nombre<br>GONDOLAS   |  | Fecha<br>JUNIO 2009             |  |
| Escala<br>1/100   |  | +<br>Vº Bº El técnico municipal |  |
| Propiedad<br>Ayuntamiento de Madrid   |  | Mariluz Sánchez Moral           |  |
| Arquitecto<br>Salvador Pérez Arroyo   |  |                                 |  |
| <small>       Fernando Rilo, Fernando Terreros, Rafael Martín, Joana Ludewke, Stéphane Godot, Santiago Brucato, Valentín Castells,<br/>       Miguel Martín, Antonio Pérez, Fernando Olvera, Isabel Torres.     </small> |  |                                 |  |