
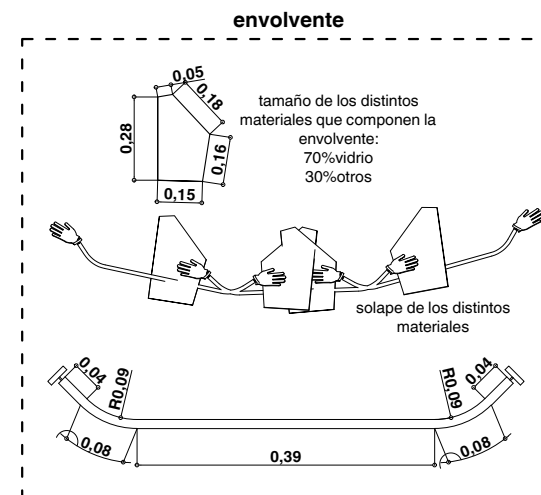
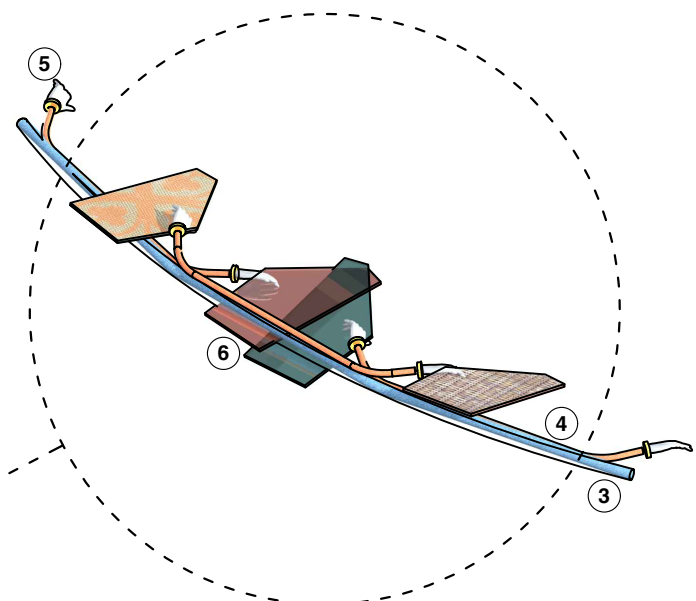


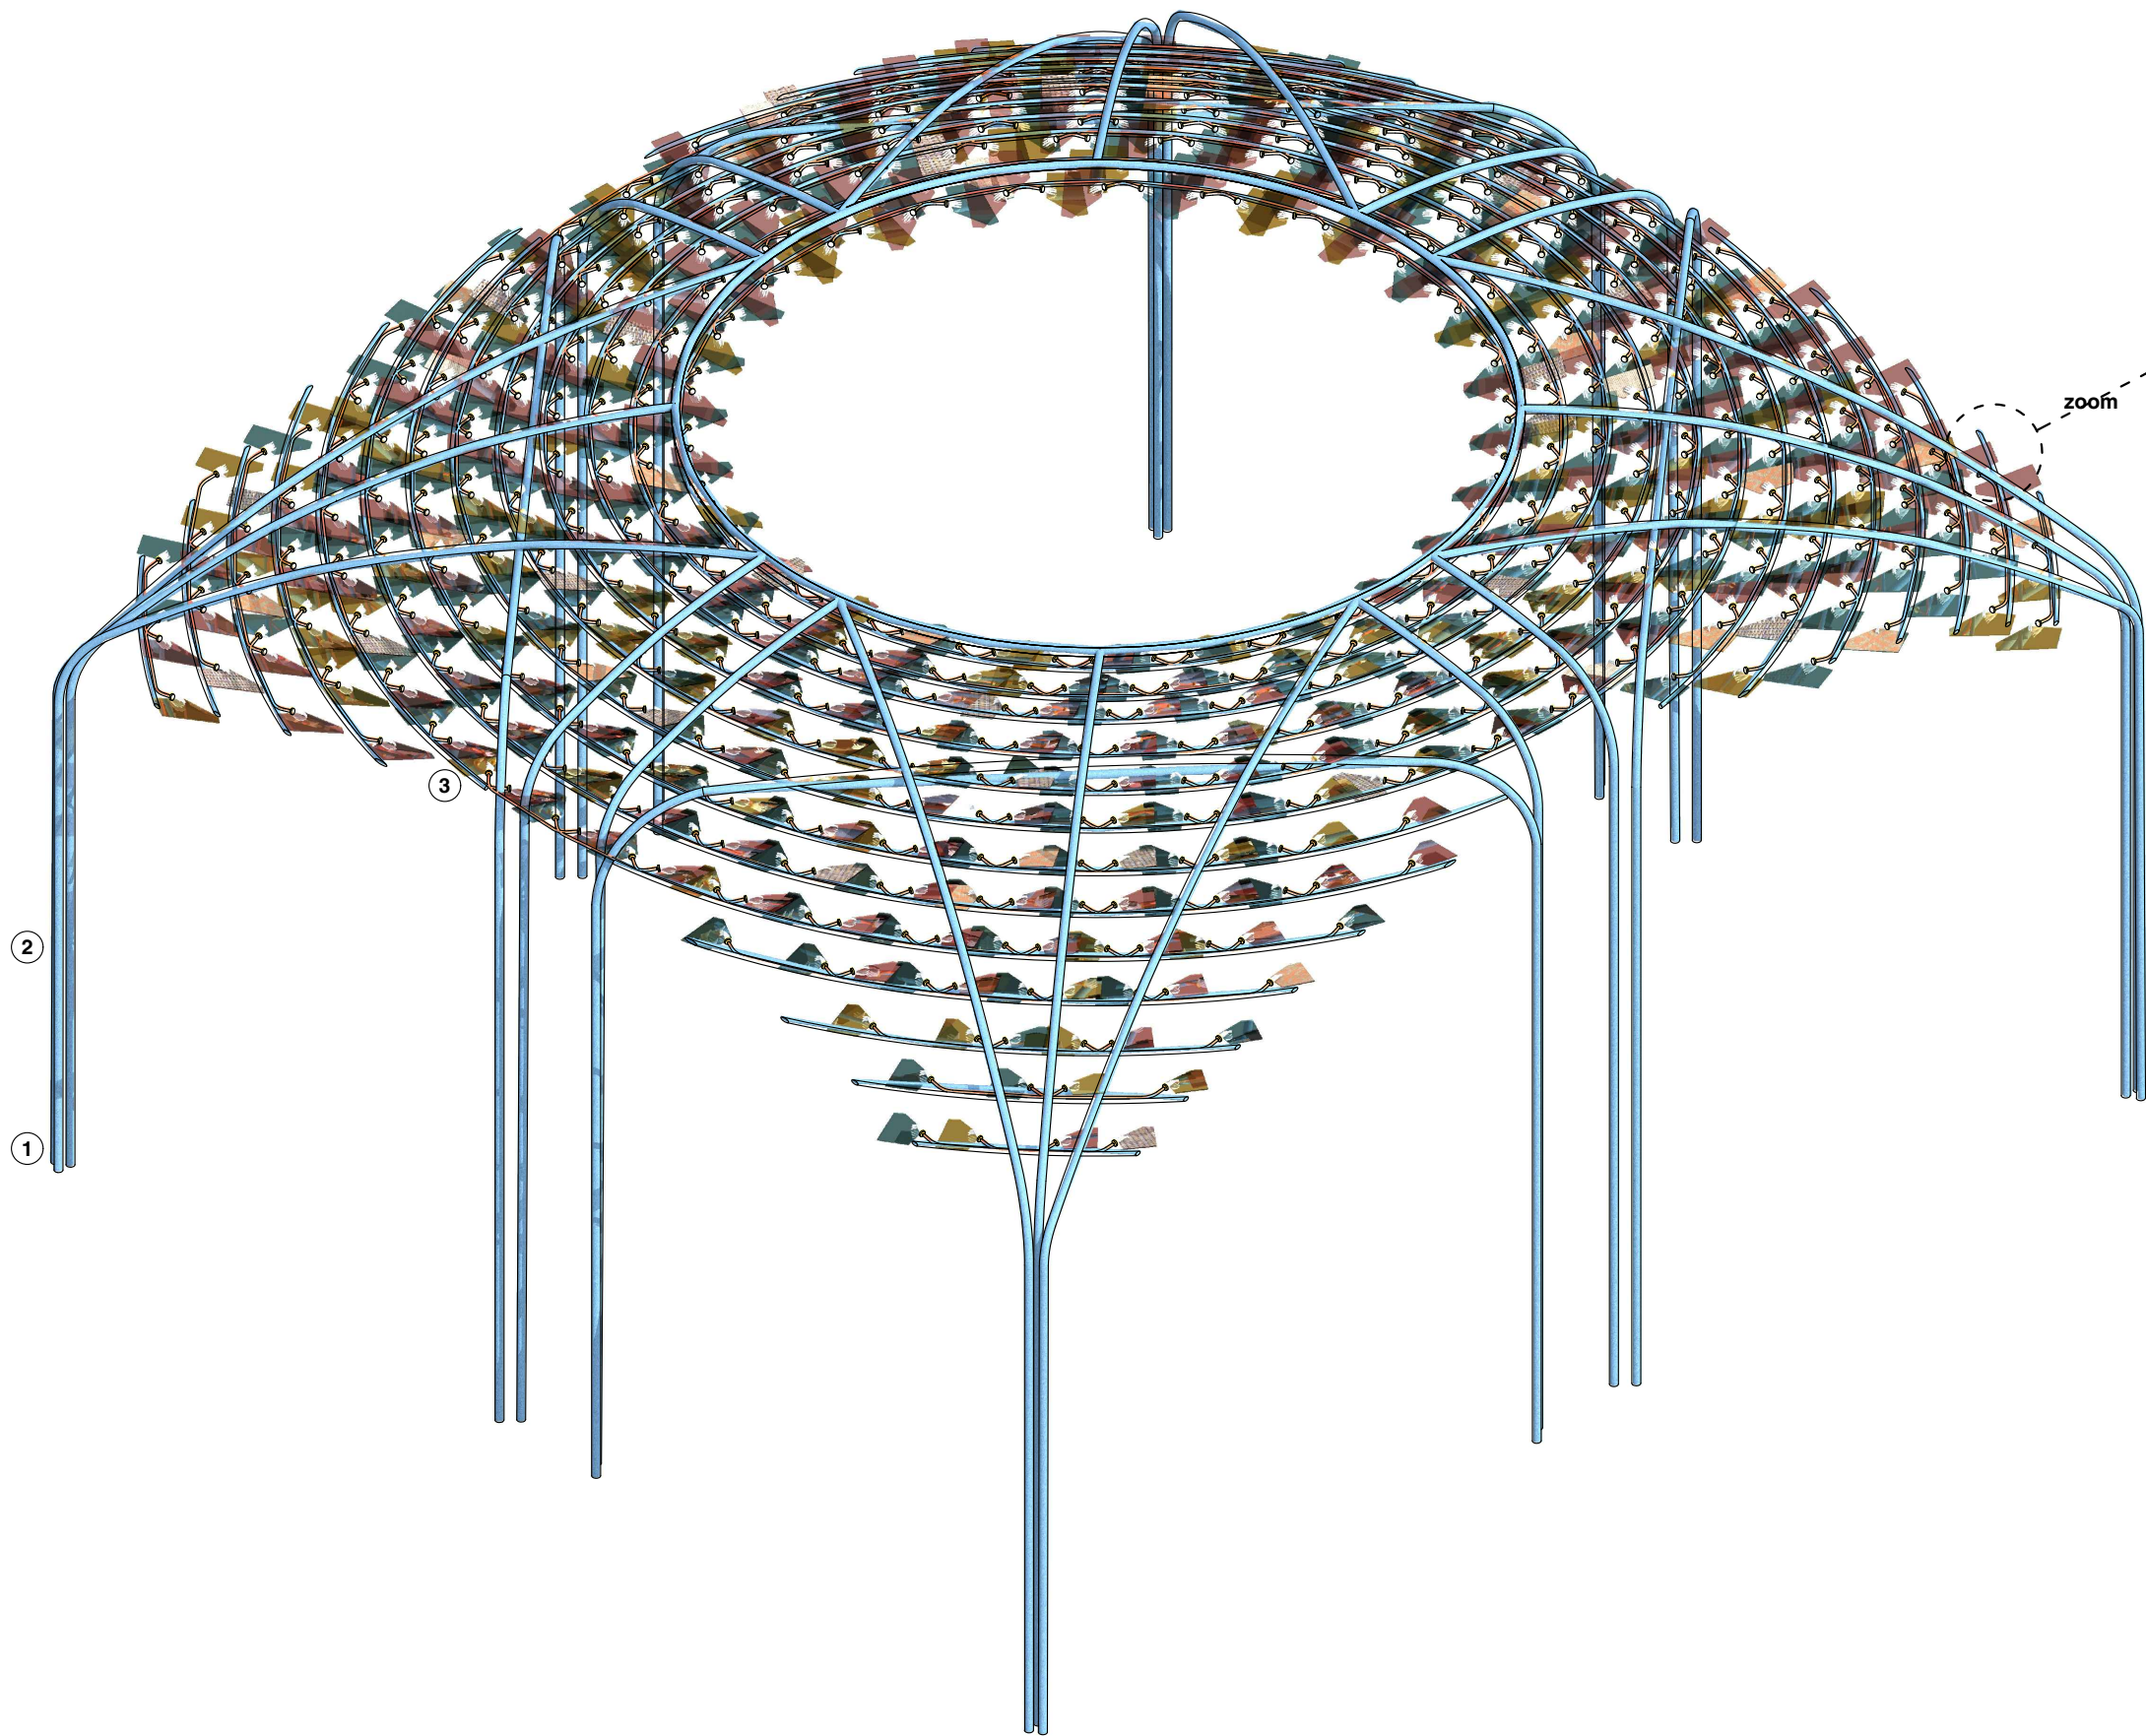


Leyenda


1. Apoyo definido en detalle
2. Estructura metálica principal, perfiles tubulares sección 40mm y espesor 4mm unidas entre si mediante soldadura con acabado en esmalte de poliuretano alifático con RAL a elegir por la DF.
3. Estructura secundaria de redondos de acero corrugados de armar Ø20 anclada a estructura principal mediante soldadura con acabado en esmalte de poliuretano alifático con RAL a elegir por la DF.
4. Redondos de acero corrugados de armar Ø12 con curvatura unidos a estructura secundaria mediante soldadura con acabado en esmalte de poliuretano alifático con RAL a elegir por la DF.
5. Manos de porcelana producidas por artesano de reconocido prestigio, o equivalente comercial o fabricado, que aprobará la DF con medidas aproximadas de 8cm de largo y 6cm de ancho con anclaje mediante soporte metálico con acabado dorado circular a extremo de acero corrugado 4.
6. Distintas materialidades, proporciones 70%vidrio / 30% otros. Vidrio impreso extraclaro, forma según diseño de proyecto, de 4+4 mm de espesor vidrios de 3 colores distintos a elegir por la DF sobre muestra repartidos en proporciones similares. Incluye fijación con tornillería u otro tipo de anclaje a manos de porcelana (1 vidrio/mano). El resto de materiales de forma proporcional serán: DM, chapa perforada, mimbre, yute y enea.

Consideraciones generales: Se considerará que cualquier oferta presentada a esta licitación incluye todos los herrajes y elementos de unión o arriostamientos necesarios para la estabilidad de los elementos y/o para el movimiento de los elementos si este fuera necesario. Las medidas de todos los elementos descritos en planos pueden sufrir reajustes durante el desarrollo de la obra. Dichos reajustes no darán lugar a un sobrecoste siempre que no supongan un mayor consumo de materiales. Adicionalmente el licitador debe incluir en el presupuesto una o varias partidas que permita realizar estos reajustes de medidas sin aumento de presupuesto aun cuando supongan un aumento del material empleado que, en todos los casos, se establece que no superará el 15% del descrito en planos. El precio de la partida incluye la parte proporcional de ayudas de albañilería, limpieza diaria y limpieza a la finalización de los trabajos así como todos los medios auxiliares y de seguridad necesarios, los costes indirectos y la gestión de los residuos generados según la normativa vigente. Están incluidos asimismo todos los materiales y trabajos que sean precisos para ejecutar la partida de acuerdo con la documentación de proyecto, el pliego de condiciones, la normativa vigente y las indicaciones de la Dirección Facultativa. Todos los elementos de madera estarán acabados con hasta dos capas de lasur acabado natural y aplicaciones parciales de esmalte acrílico con RAL a definir por la DF sobre muestra. Todos los elementos metálicos estarán acabados con esmalte de poliuretano alifático con RAL a definir por la DF sobre muestra.


despiece en planta

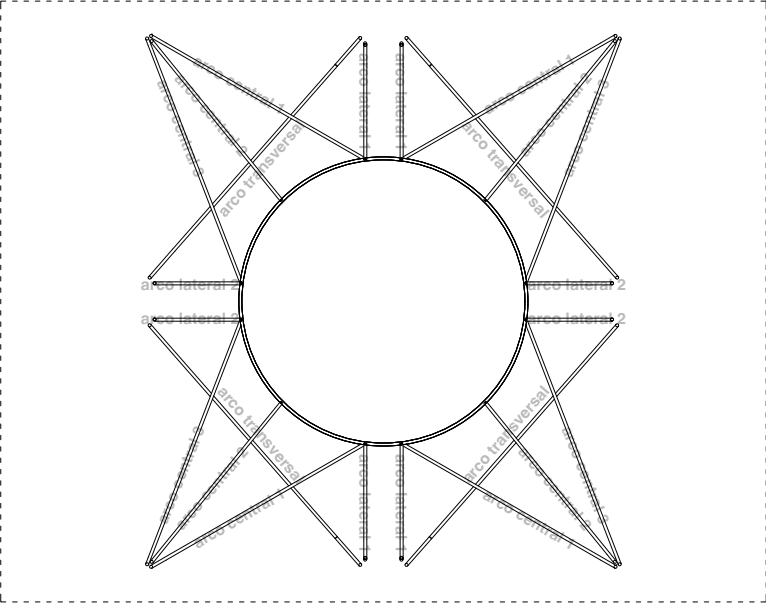

despiece en axonométrica



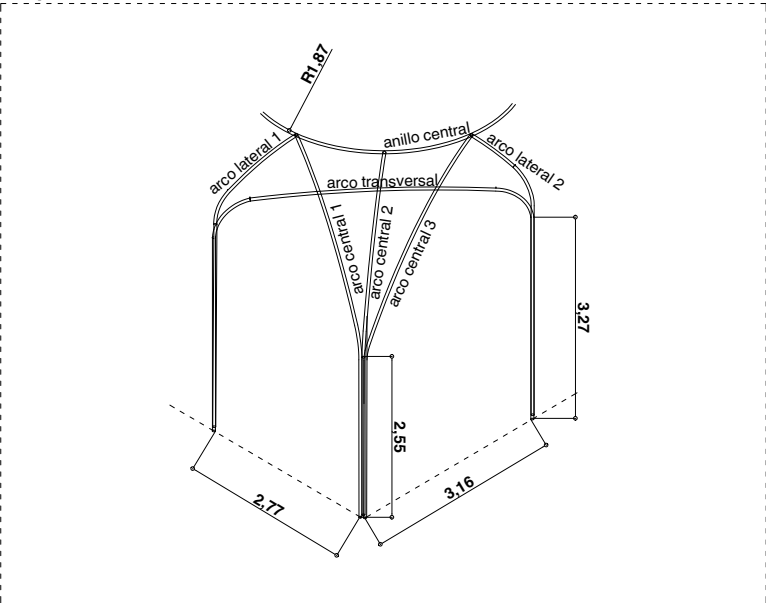


detalle de apoyo

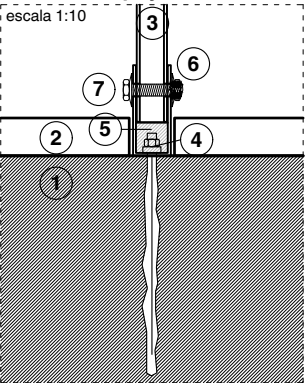


Legenda detalle anclaje esturctura a suelo.

1. Forjado resistente.
2. Pavimento de granito existente.
3. Estructura metálica principal de la cúpula, perfil tubular sección 40mm y espesor 4mm.
4. Anclaje mecánico HILTI: HIT-HY 200-A+HIT V(8.8) M12.
5. Relleno de mortero sin retracción o resina.
6. Casquillo tubular metálico. sección 50mm y espesor 4mm
7. Tornillo Ø16 con arandelas y tuerca.

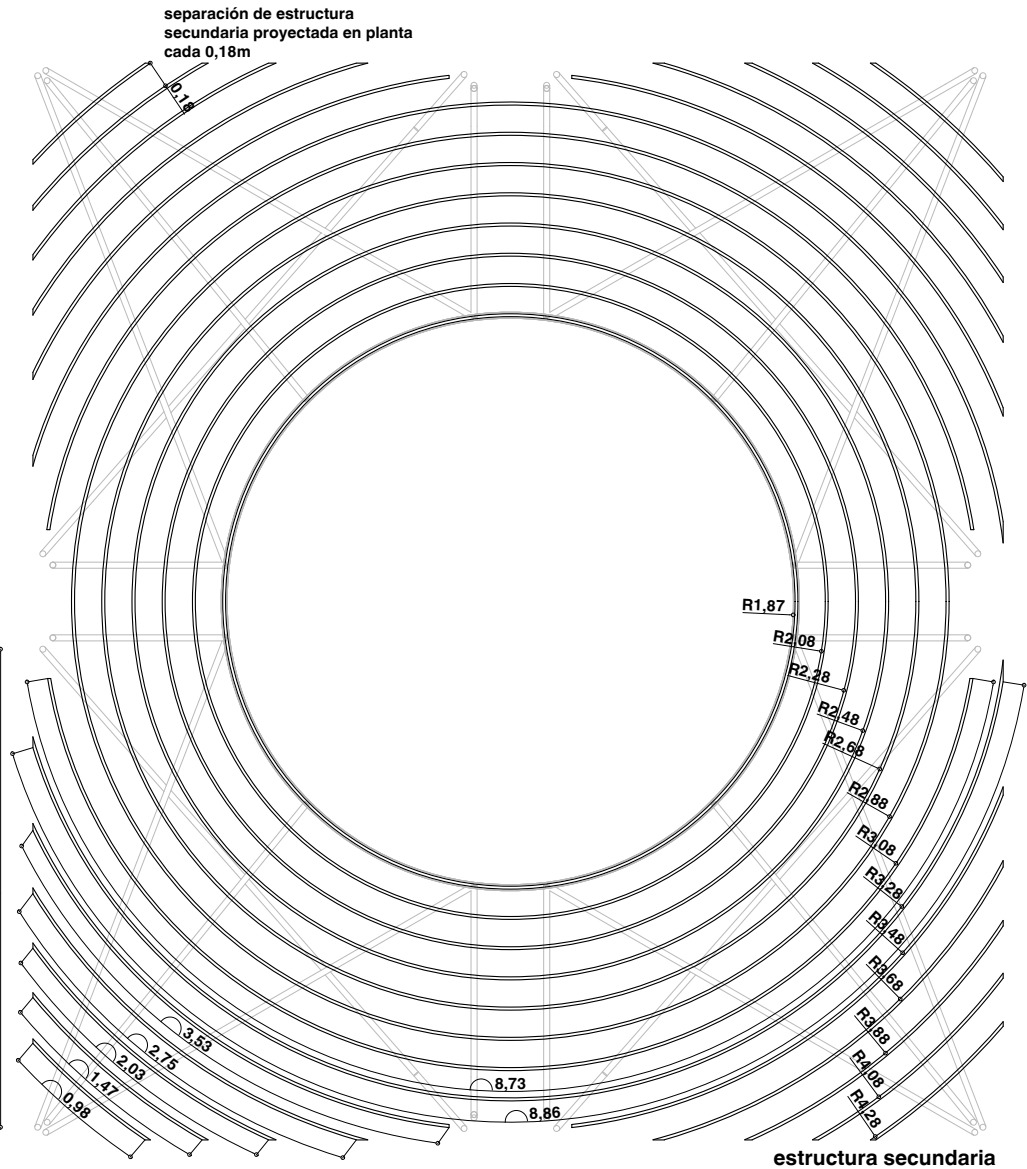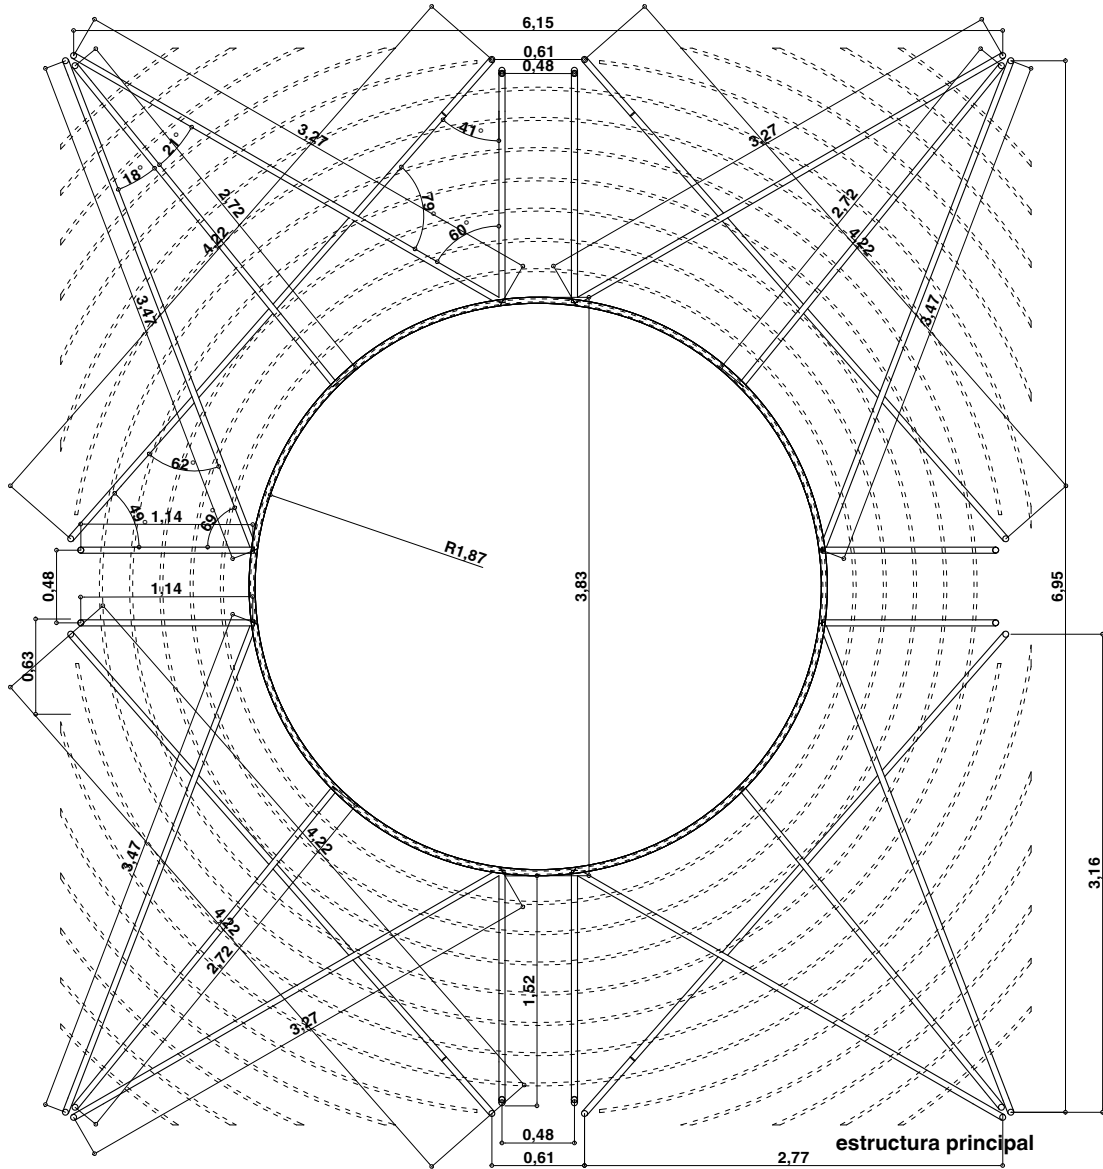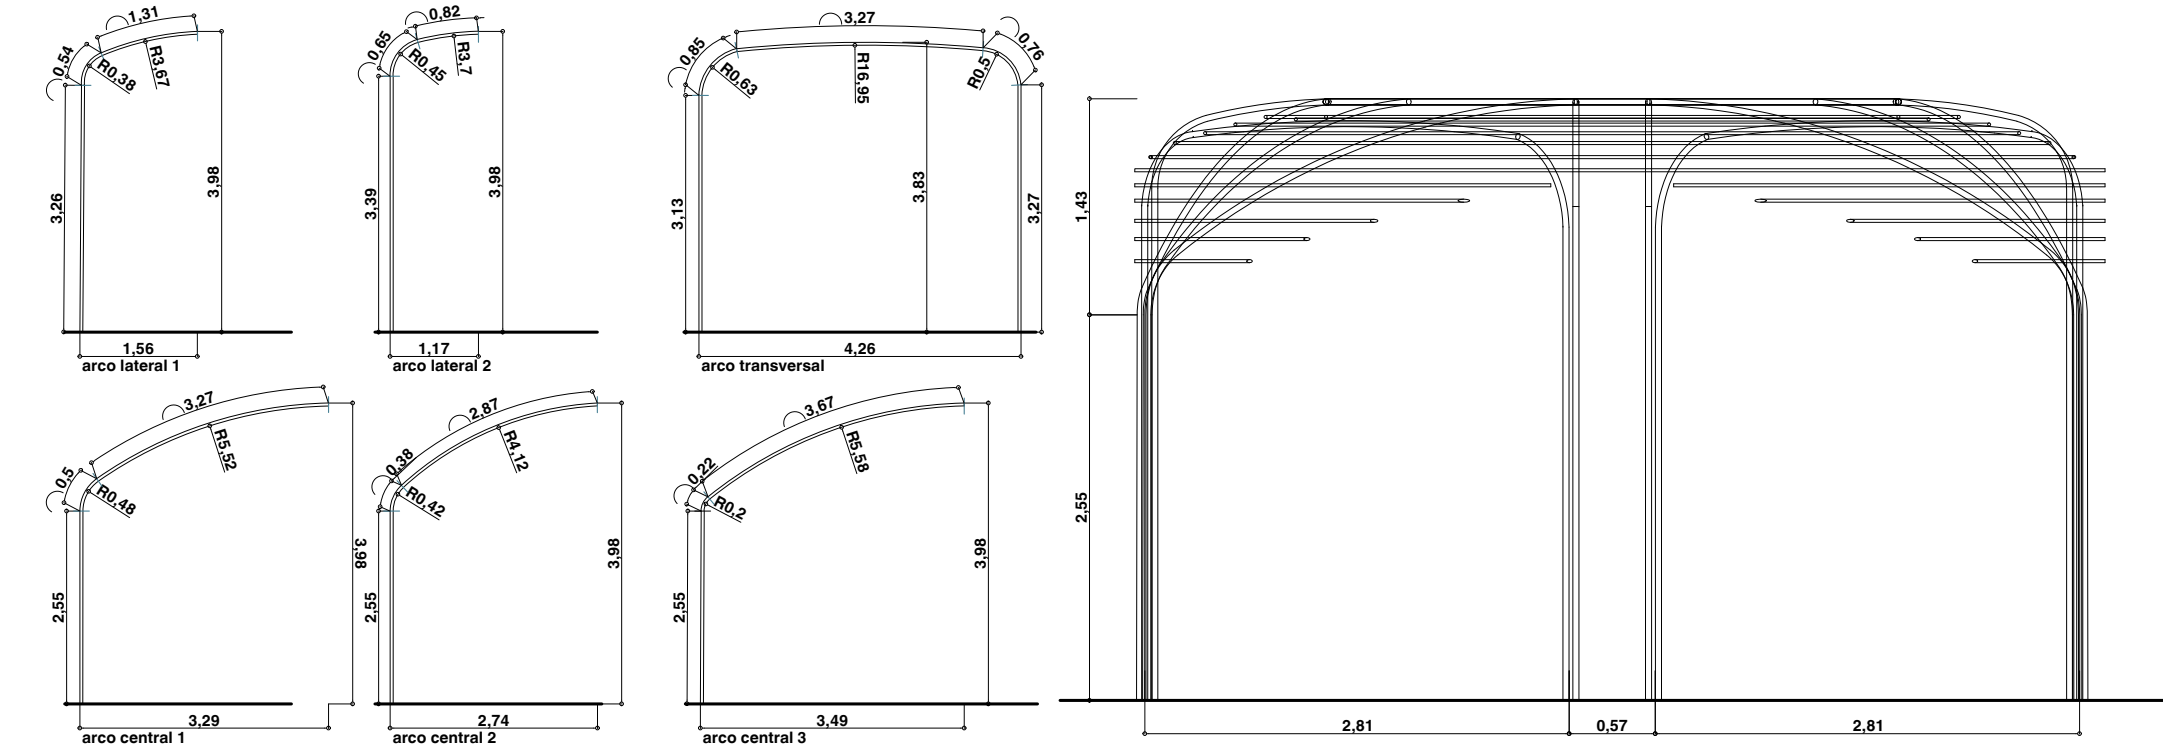



Consideraciones generales: Se considerará que cualquier oferta presentada a esta licitación incluye todos los herrajes y elementos de unión o arriostramientos necesarios para la estabilidad de los elementos y/o para el movimiento de los elementos si este fuera necesario. Las medidas de todos los elementos descritos en planos pueden sufrir reajustes durante el desarrollo de la obra. Dichos reajustes no darán lugar a un sobrecoste siempre que no supongan un mayor consumo de materiales. Adicionalmente el licitador debe incluir en el presupuesto una o varias partidas que permita realizar estos reajustes de medidas sin aumento de presupuesto aun cuando supongan un aumento del material empleado que, en todos los casos, se establece que no superará el 15% del descrito en planos. El precio de la partida incluye la parte proporcional de ayudas de albañilería, limpieza diaria y limpieza a la finalización de los trabajos así como todos los medios auxiliares y de seguridad necesarios, los costes indirectos y la gestión de los residuos generados según la normativa vigente. Están incluidos asimismo todos los materiales y trabajos que sean precisos para ejecutar la partida de acuerdo con la documentación de proyecto, el pliego de condiciones, la normativa vigente y las indicaciones de la Dirección Facultativa. Todos los elementos de madera estarán acabados con hasta dos capas de lasur acabado natural y aplicaciones parciales de esmalte acrílico con RAL a definir por la DF sobre muestra. Todos los elemento s metálicos estarán acabados con esmalte de poliuretano alifático con RAL a definir por la DF sobre muestra.

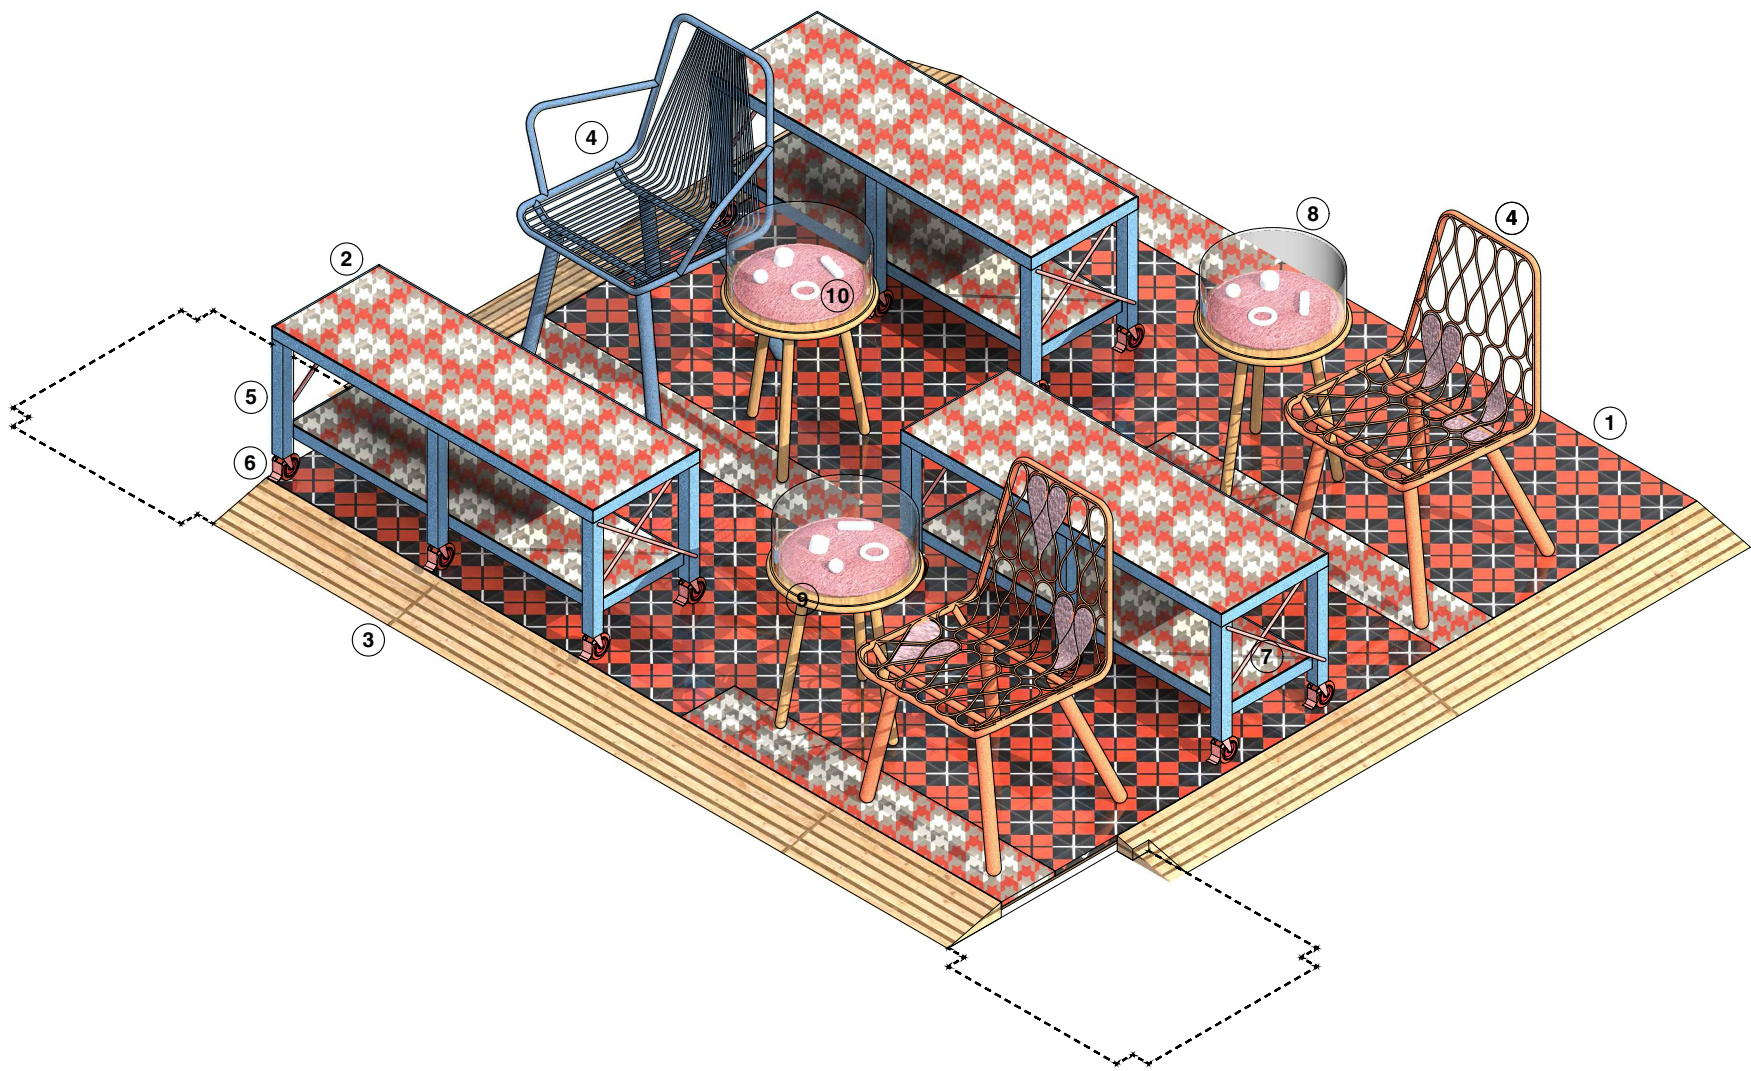











Leyenda

1. Baldosa hidráulica modelo A producidas por artesano de reconocido prestigio o equivalente comercial con diseño personalizado a definir por la DF. Recibida con adhesivo especial para elementos cerámicos sobre tablero de conglomerado o partículas orientadas con capacidad portante de 300kg/m2.
2. Baldosa hidráulica modelo B producidas por artesano de reconocido prestigio o equivalente comercial con diseño personalizado a definir por la DF. Recibida con adhesivo especial para elementos cerámicos sobre tablero de conglomerado o partículas orientadas con capacidad portante de 300kg/m2 tanto para la tarima como para el asiento y la repisa de los bancos.
3. Rampa de madera maciza de acacia o tropical densa de altura menor o igual a 5cm e inclinación no superior a 25%, tratada con lasur incoloro.
4. Sillas producidas por artesano de reconocido prestigio o equivalente comercial o fabricado.
5. Estructura metálica, perfiles 40.40.4 para los soportes verticlaes y perfiles en L 40.4 para los marcos horizontales unidos entre si mediante soldadura con acabado en esmalte de poliuretano alifático con RAL a elegir por la DF sobre muestra.
6. Ruedas metálicas con freno de 10cm de diámetro aprox. Incluye anclajes a estructura metálica. Resistencia mínima por unidad 60kg.
7. Redondos de acero corrugados de armar Ø12 con curvatura unidos a estructura secundaria mediante soldadura con acabado en esmalte de poliuretano alifático con RAL a elegir por la DF.
8. Vitrina de forma cilíndrica de vidrio impreso antirreflejante,extraclarode 4+4mm de espesor. Diámetro según mesita expositora y altura de 15cm. Incluye fijaciones y anclajes ocultos siguiendo indicaciones de la DF asegurando un correcto acabado y funcionamiento.
9. Mesita expositora redonda de 40cm de diámetro y 50cm de altura con tres patas. Madera de roble tratada con lasur incoloro y acabada con esmalte, color a elegir por la DF sobre muestra.
10. Cojines redondos de 40cm de diámetro producidos por artesano de reconocido prestigio o equivalente comercial o fabricado.


Consideraciones generales: Se considerará que cualquier oferta presentada a esta licitación incluye todos los herrajes y elementos de unión o arriostramientos necesarios para la estabilidad de los elementos y/o para el movimiento de los elementos si este fuera necesario. Las medidas de todos los elementos descritos en planos pueden sufrir reajustes durante el desarrollo de la obra. Dichos reajustes no darán lugar a un sobrecoste siempre que no supongan un mayor consumo de materiales. Adicionalmente el licitador debe incluir en el presupuesto una o varias partidas que permita realizar estos reajustes de medidas sin aumento de presupuesto aun cuando supongan un aumento del material empleado que, en todos los casos, se establece que no superará el 15% del descrito en planos. El precio de la partida incluye la parte proporcional de ayudas de albañilería, limpieza diaria y limpieza a la finalización de los trabajos así como todos los medios auxiliares y de seguridad necesarios, los costes indirectos y la gestión de los residuos generados según la normativa vigente. Están incluidos asimismo todos los materiales y trabajos que sean precisos para ejecutar la partida de acuerdo con la documentación de proyecto, el pliego de condiciones, la normativa vigente y las indicaciones de la Dirección Facultativa. Todos los elementos de madera estarán acabados con hasta dos capas de lasur acabado natural y aplicaciones parciales de esmalte acrílico con RAL a definir por la DF sobre muestra. Todos los elemento s metálicos estarán acabados con esmalte de poliuretano alifático con RAL a definir por la DF sobre muestra.

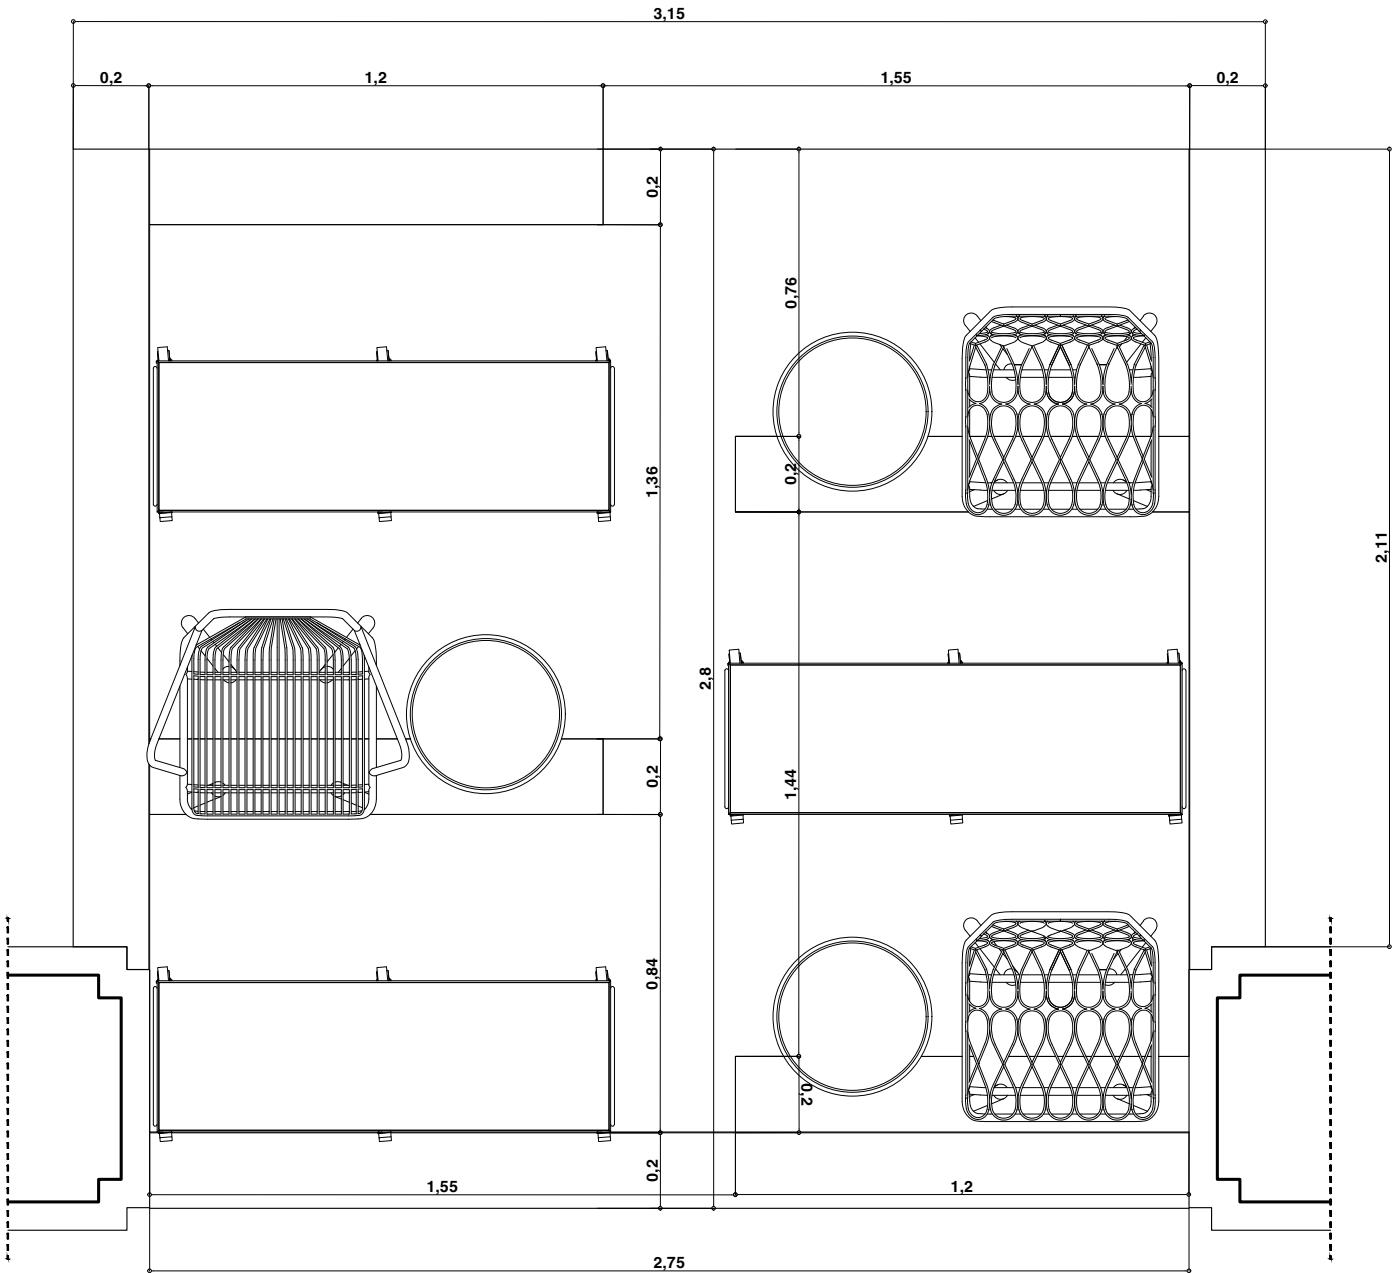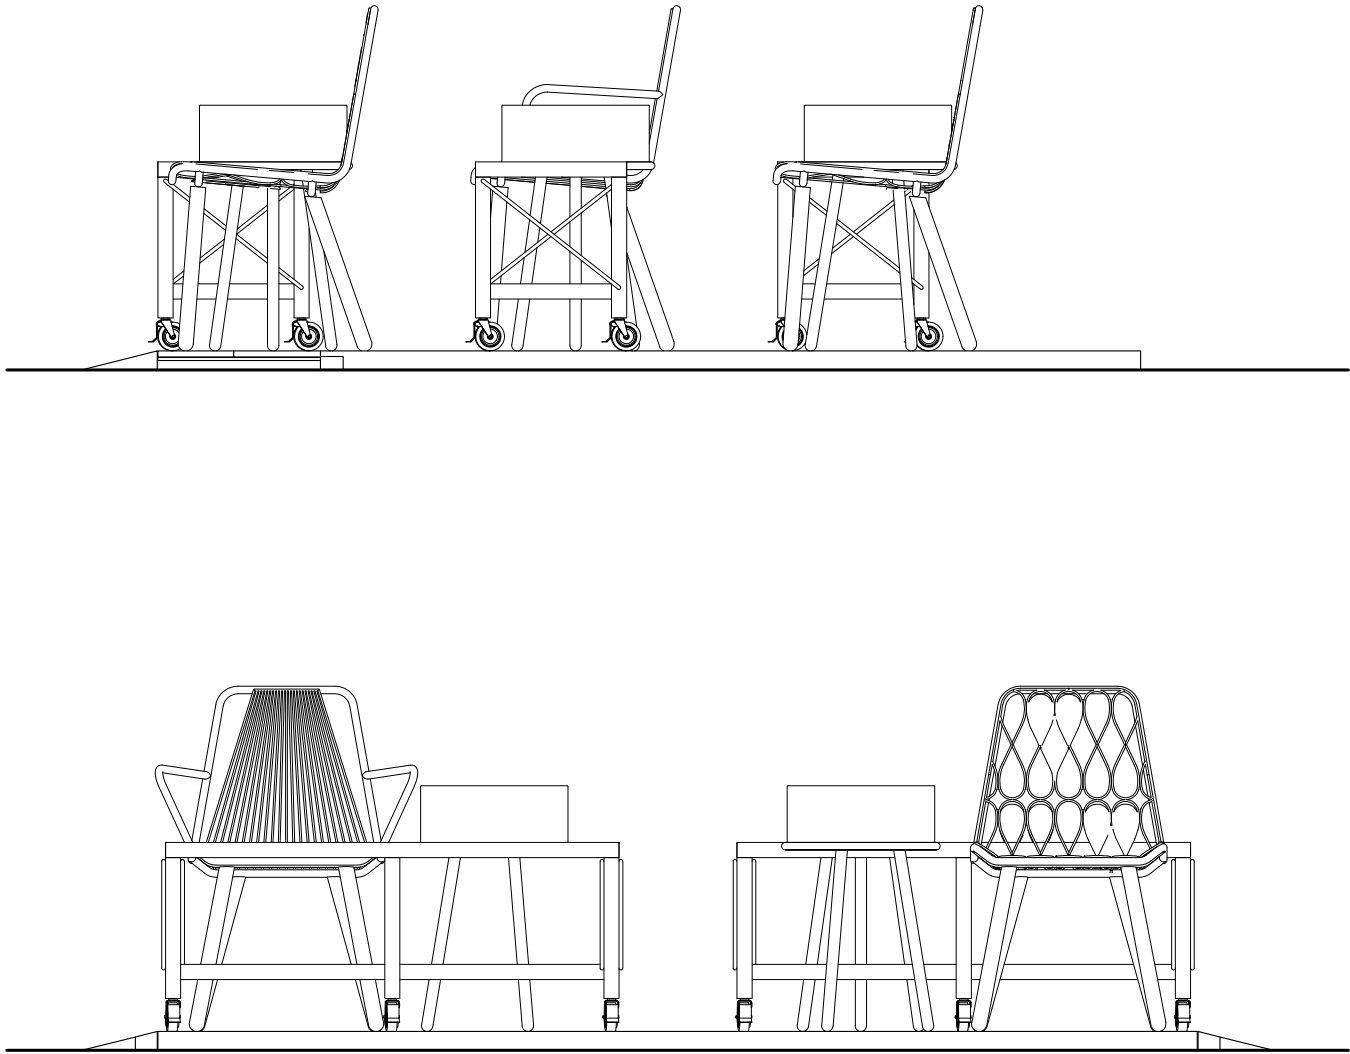

Consideraciones generales: Se considerará que cualquier oferta presentada a esta licitación incluye todos los herrajes y elementos de unión o arriostramientos necesarios para la estabilidad de los elementos y/o para el movimiento de los elementos si este fuera necesario. Las medidas de todos los elementos descritos en planos pueden sufrir reajustes durante el desarrollo de la obra. Dichos reajustes no darán lugar a un sobrecoste siempre que no supongan un mayor consumo de materiales. Adicionalmente el licitador debe incluir en el presupuesto una o varias partidas que permita realizar estos reajustes de medidas sin aumento de presupuesto aun cuando supongan un aumento del material empleado que, en todos los casos, se establece que no superará el 15% del descrito en planos. El precio de la partida incluye la parte proporcional de ayudas de albañilería, limpieza diaria y limpieza a la finalización de los trabajos así como todos los medios auxiliares y de seguridad necesarios, los costes indirectos y la gestión de los residuos generados según la normativa vigente. Están incluidos asimismo todos los materiales y trabajos que sean precisos para ejecutar la partida de acuerdo con la documentación de proyecto, el pliego de condiciones, la normativa vigente y las indicaciones de la Dirección Facultativa. Todos los elementos de madera estarán acabados con hasta dos capas de lasur acabado natural y aplicaciones parciales de esmalte acrílico con RAL a definir por la DF sobre muestra. Todos los elemento s metálicos estarán acabados con esmalte de poliuretano alifático con RAL a definir por la DF sobre muestra.

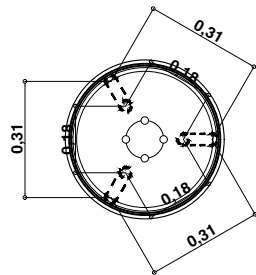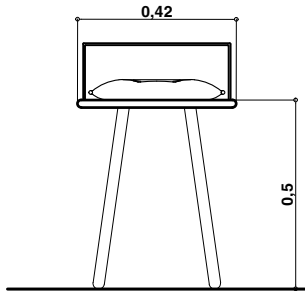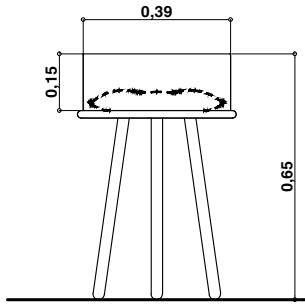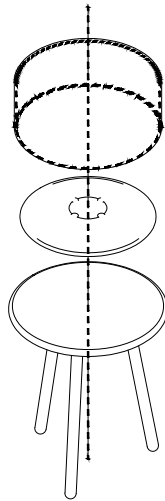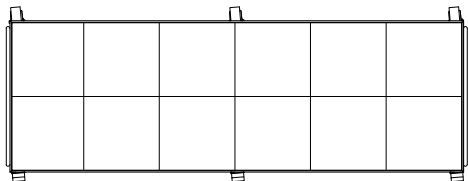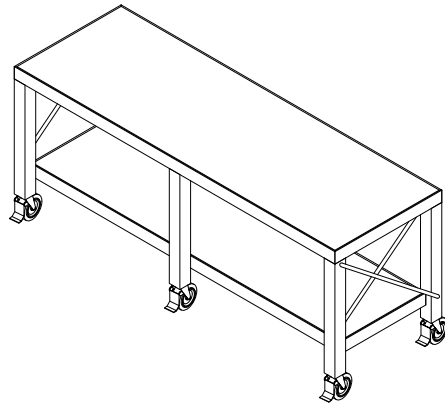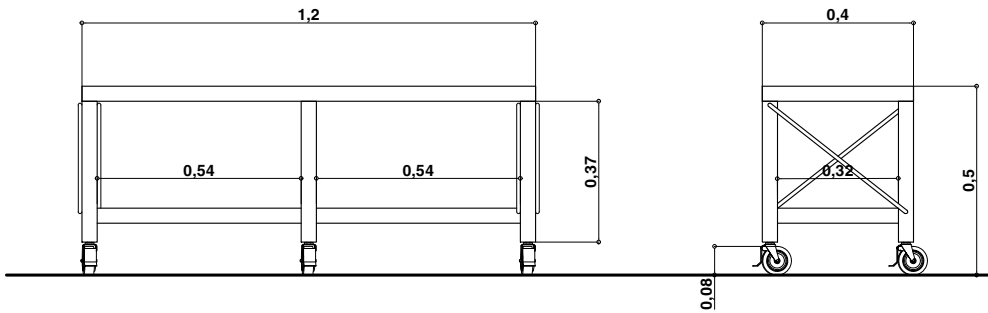
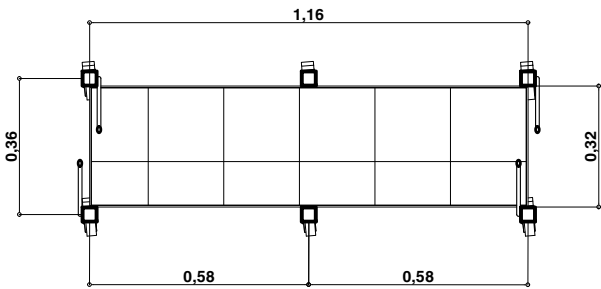
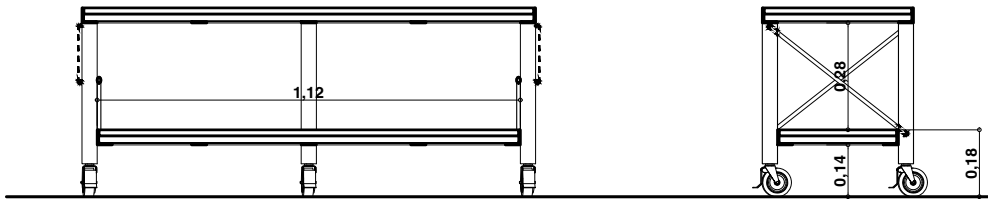
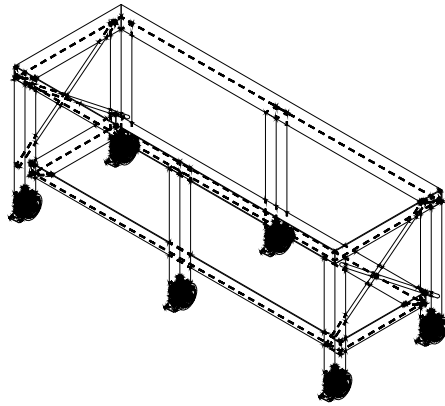


Consideraciones generales: Se considerará que cualquier oferta presentada a esta licitación incluye todos los herrajes y elementos de unión o arriostramientos necesarios para la estabilidad de los elementos y/o para el movimiento de los elementos si este fuera necesario. Las medidas de todos los elementos descritos en planos pueden sufrir reajustes durante el desarrollo de la obra. Dichos reajustes no darán lugar a un sobrecoste siempre que no supongan un mayor consumo de materiales. Adicionalmente el licitador debe incluir en el presupuesto una o varias partidas que permita realizar estos reajustes de medidas sin aumento de presupuesto aun cuando supongan un aumento del material empleado que, en todos los casos, se establece que no superará el 15% del descrito en planos. El precio de la partida incluye la parte proporcional de ayudas de albañilería, limpieza diaria y limpieza a la finalización de los trabajos así como todos los medios auxiliares y de seguridad necesarios, los costes indirectos y la gestión de los residuos generados según la normativa vigente. Están incluidos asimismo todos los materiales y trabajos que sean precisos para ejecutar la partida de acuerdo con la documentación de proyecto, el pliego de condiciones, la normativa vigente y las indicaciones de la Dirección Facultativa. Todos los elementos de madera estarán acabados con hasta dos capas de lasur acabado natural y aplicaciones parciales de esmalte acrílico con RAL a definir por la DF sobre muestra. Todos los elementos metálicos estarán acabados con esmalte de poliuretano alifático con RAL a definir por la DF sobre muestra.


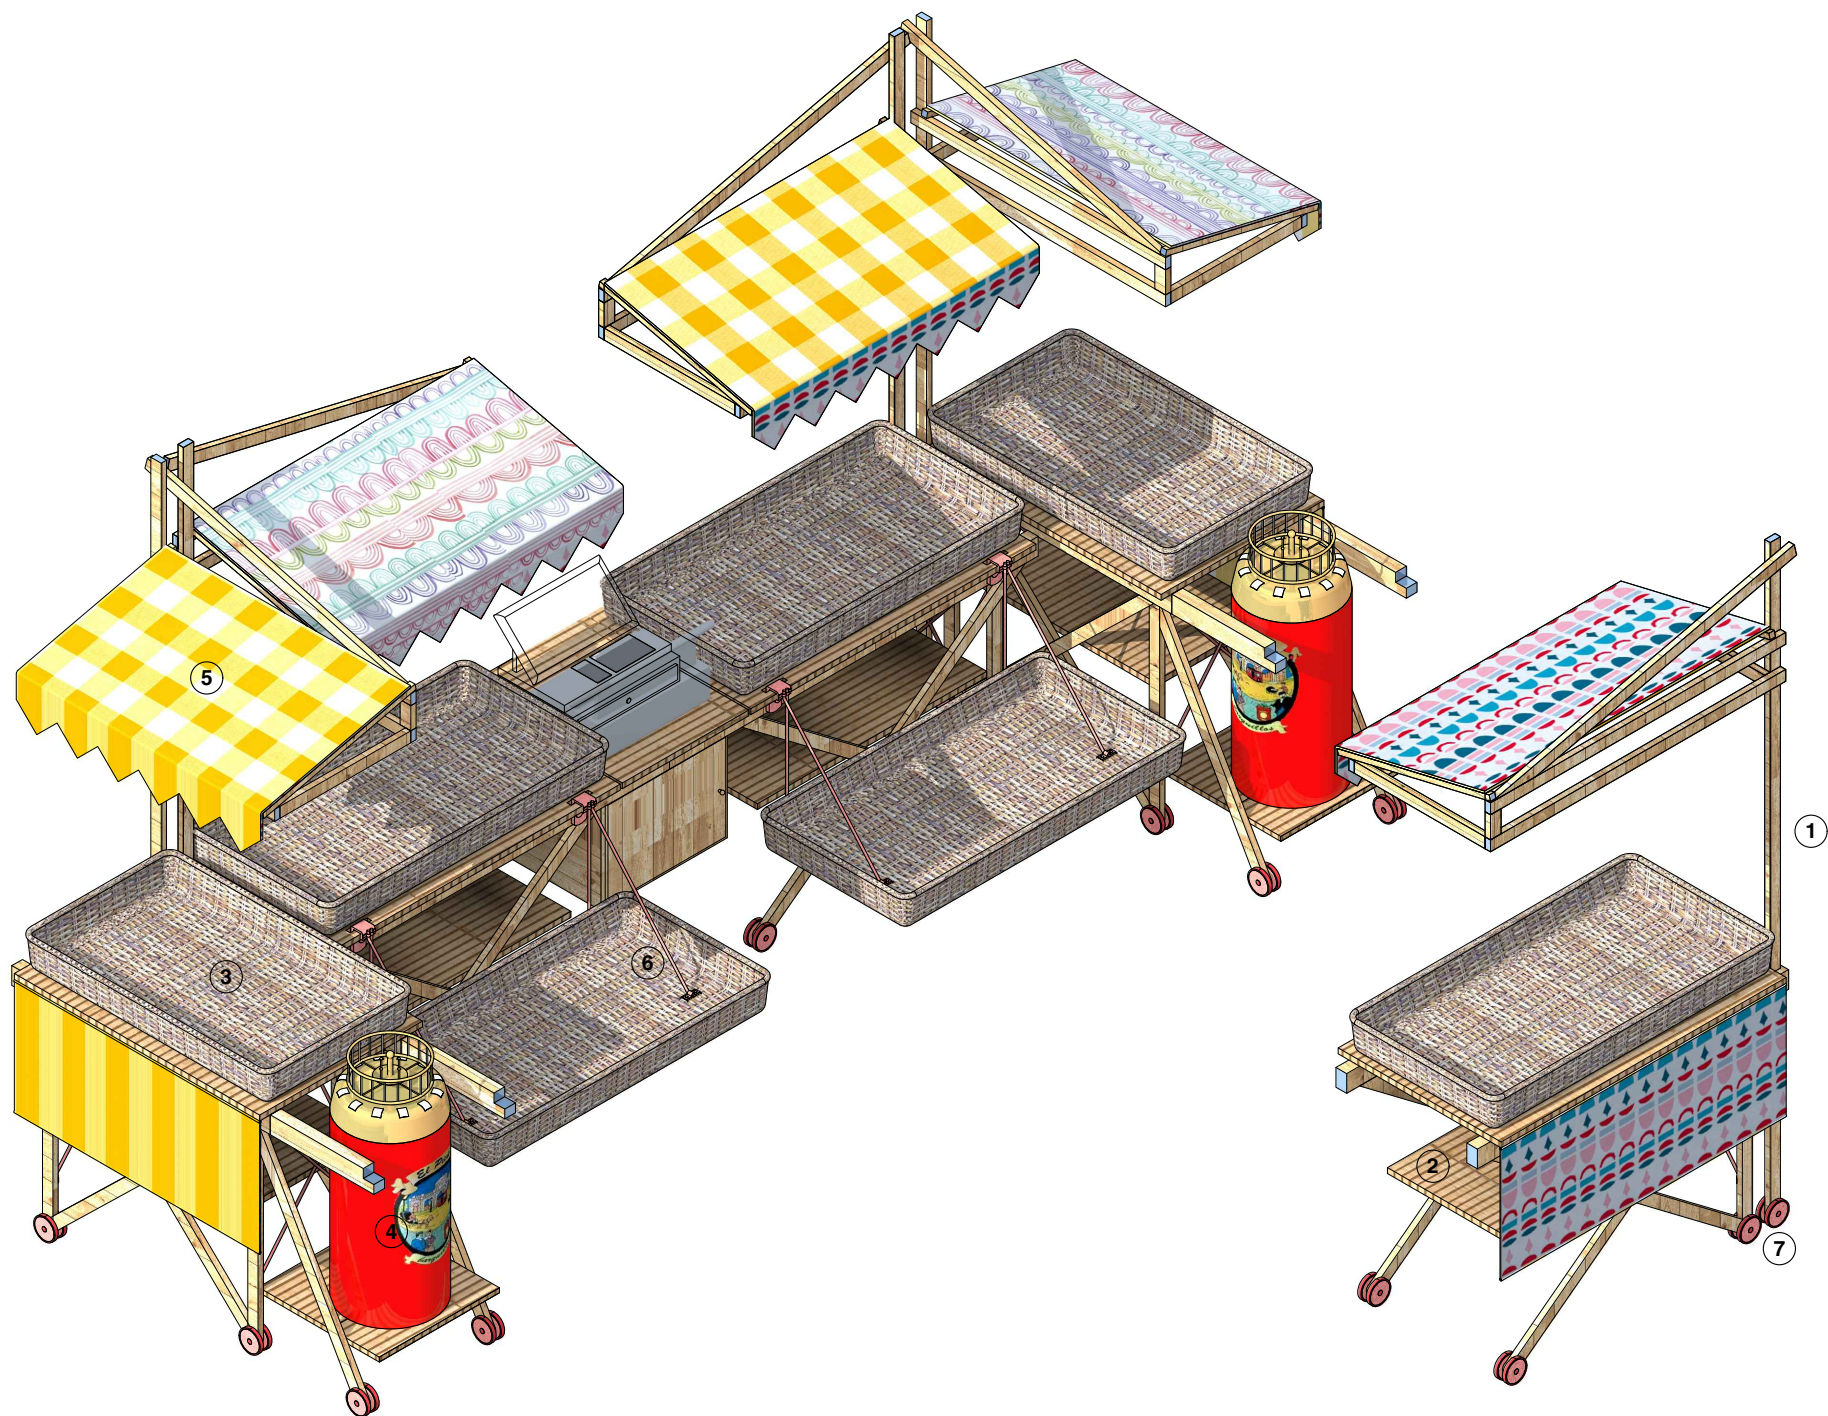


- Leyenda
1. Listones de roble cepillado con acabado en lasur incoloro y aplicaciones parciales con esmalte de color. Uniones entre listones machihembradas. Incluye toda la tonillería u otro tipo de fijaciones mecánicas necesarias para garantizar la estabilidad general de la pieza.
 2. Panel contrachapado de pino acabado en lasur incoloro espesor 20mm. Incluye espigas de conexión con la estructura portante u otro tipo de fijaciones mecánicas necesarias para el correcto funcionamiento del conjunto.
 3. Cestos de mimbre rectangulares con medidas según planos. Incluyen cojines de 60x70cm con cojines bordados por artesano de reconocido prestigio o equivalente comercial o fabricado, que aprobará la DF. De forma decorativa se rellenarán los cestos con bolas salarinas variadas.
 4. Ruletas de barquilleros reutilizadas. Incluye limpieza y restauración.
 5. Textiles producidos por artesano de reconocido prestigio o equivalente comercial o fabricado, que aprobará la DF, fijado a la estructura de listones mediante fijaciones mecánicas. Incluye pesos en los extremos para asegurar una caída firma y vertical.
 6. Anclaje de cesto inferior a partir de redondos de acero corrugados o perfilería metálica con abrazaderas a cesto anclados a estructura de madera. Incluye tornillería o cualquier tipo de fijación mecánica asegurando el correcto acabado de la cesta así como su estabilidad.
 7. Ruedas metálicas con freno de 10cm de diámetro aprox. Incluye anclajes a estructura de madera. Resistencia mínima por unidad 60kg.





Consideraciones generales: Se considerará que cualquier oferta presentada a esta licitación incluye todos los herrajes y elementos de unión o arriostramientos necesarios para la estabilidad de los elementos y/o para el movimiento de los elementos si este fuera necesario. Las medidas de todos los elementos descritos en planos pueden sufrir reajustes durante el desarrollo de la obra. Dichos reajustes no darán lugar a un sobrecoste siempre que no supongan un mayor consumo de materiales. Adicionalmente el licitador debe incluir en el presupuesto una o varias partidas que permita realizar estos reajustes de medidas sin aumento de presupuesto aun cuando supongan un aumento del material empleado que, en todos los casos, se establece que no superará el 15% del descrito en planos. El precio de la partida incluye la parte proporcional de ayudas de albañilería, limpieza diaria y limpieza a la finalización de los trabajos así como todos los medios auxiliares y de seguridad necesarios, los costes indirectos y la gestión de los residuos generados según la normativa vigente. Están incluidos asimismo todos los materiales y trabajos que sean precisos para ejecutar la partida de acuerdo con la documentación de proyecto, el pliego de condiciones, la normativa vigente y las indicaciones de la Dirección Facultativa. Todos los elementos de madera estarán acabados con hasta dos capas de lasur acabado natural y aplicaciones parciales de esmalte acrílico con RAL a definir por la DF sobre muestra. Todos los elementos metálicos estarán acabados con esmalte de poliuretano alifático con RAL a definir por la DF sobre muestra.

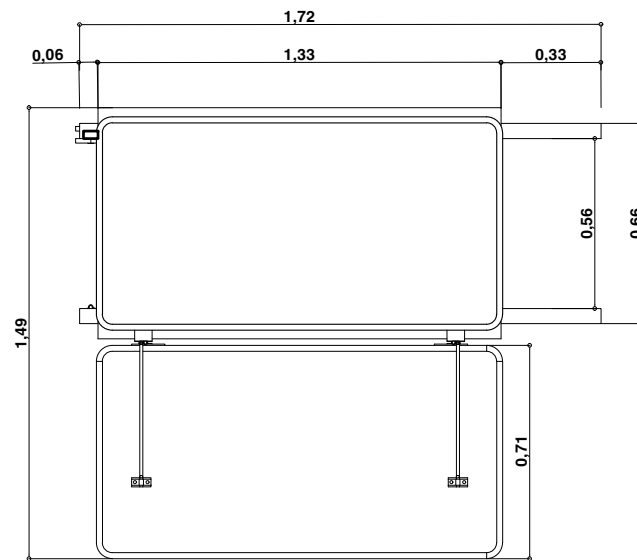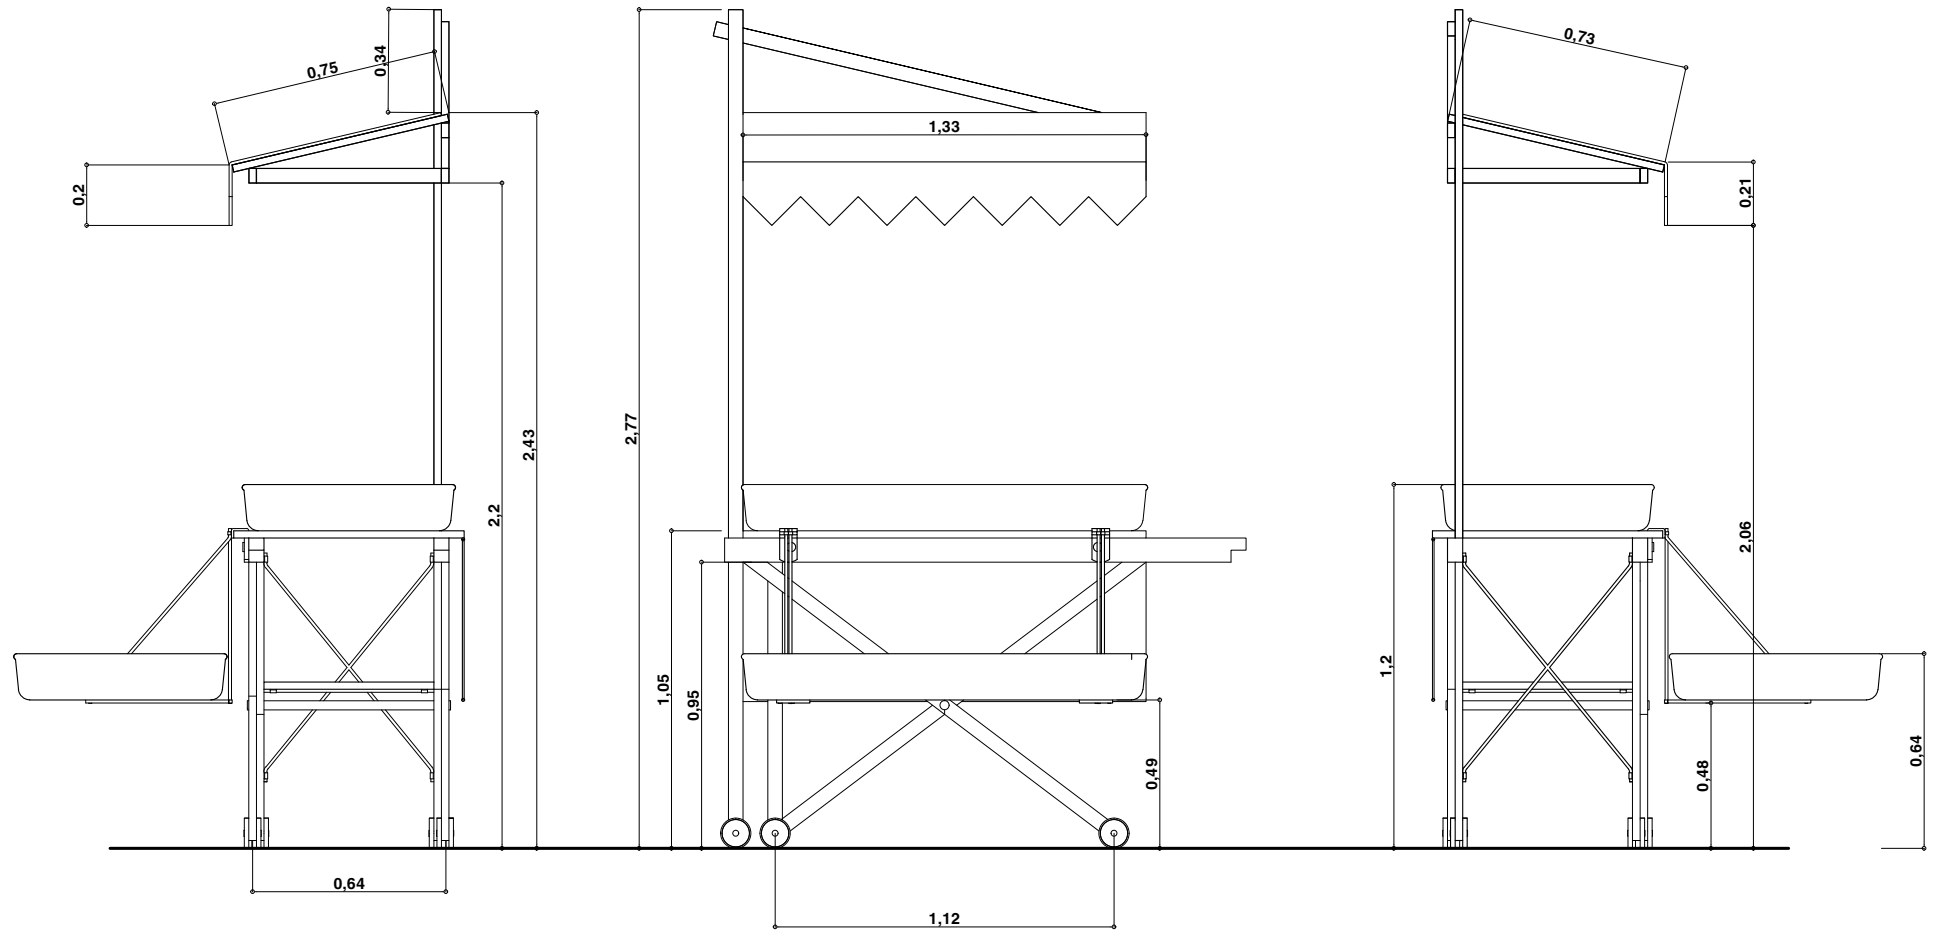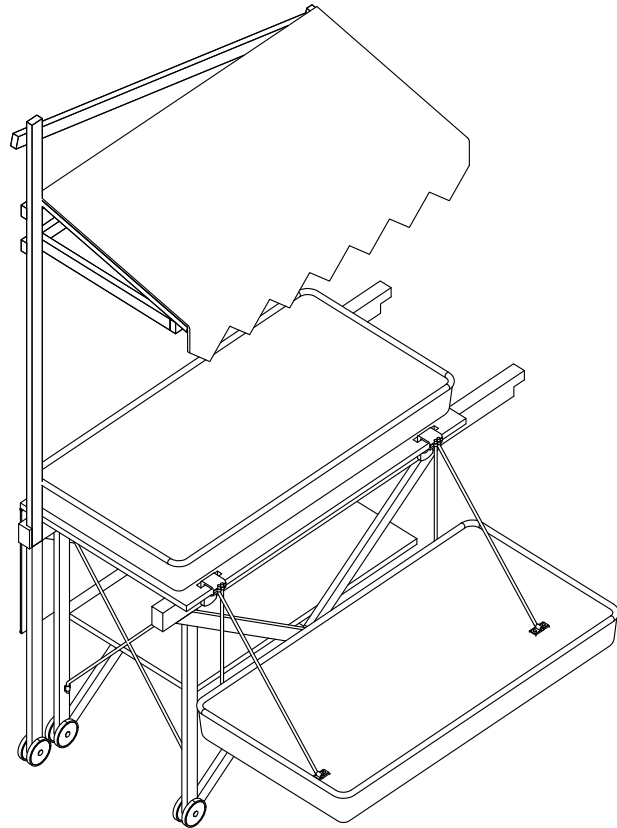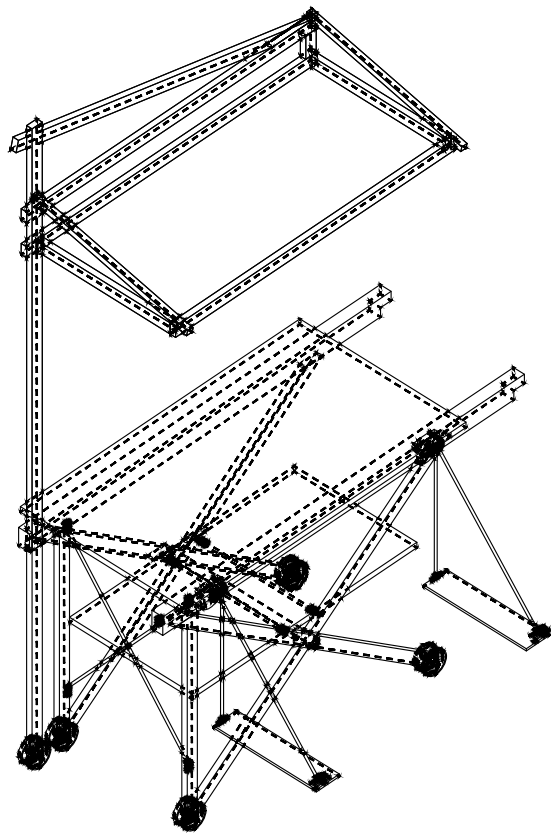

Consideraciones generales: Se considerará que cualquier oferta presentada a esta licitación incluye todos los herrajes y elementos de unión o arriostamientos necesarios para la estabilidad de los elementos y/o para el movimiento de los elementos si este fuera necesario. Las medidas de todos los elementos descritos en planos pueden sufrir reajustes durante el desarrollo de la obra. Dichos reajustes no darán lugar a un sobrecoste siempre que no supongan un mayor consumo de materiales. Adicionalmente el licitador debe incluir en el presupuesto una o varias partidas que permita realizar estos reajustes de medidas sin aumento de presupuesto aun cuando supongan un aumento del material empleado que, en todos los casos, se establece que no superará el 15% del descrito en planos. El precio de la partida incluye la parte proporcional de ayudas de albañilería, limpieza diaria y limpieza a la finalización de los trabajos así como todos los medios auxiliares y de seguridad necesarios, los costes indirectos y la gestión de los residuos generados según la normativa vigente. Están incluidos asimismo todos los materiales y trabajos que sean precisos para ejecutar la partida de acuerdo con la documentación de proyecto, el pliego de condiciones, la normativa vigente y las indicaciones de la Dirección Facultativa. Todos los elementos de madera estarán acabados con hasta dos capas de lasur acabado natural y aplicaciones parciales de esmalte acrílico con RAL a definir por la DF sobre muestra. Todos los elemento s metálicos estarán acabados con esmalte de poliuretano alifático con RAL a definir por la DF sobre muestra.

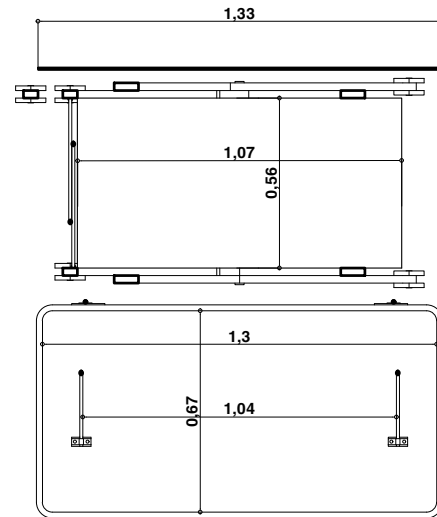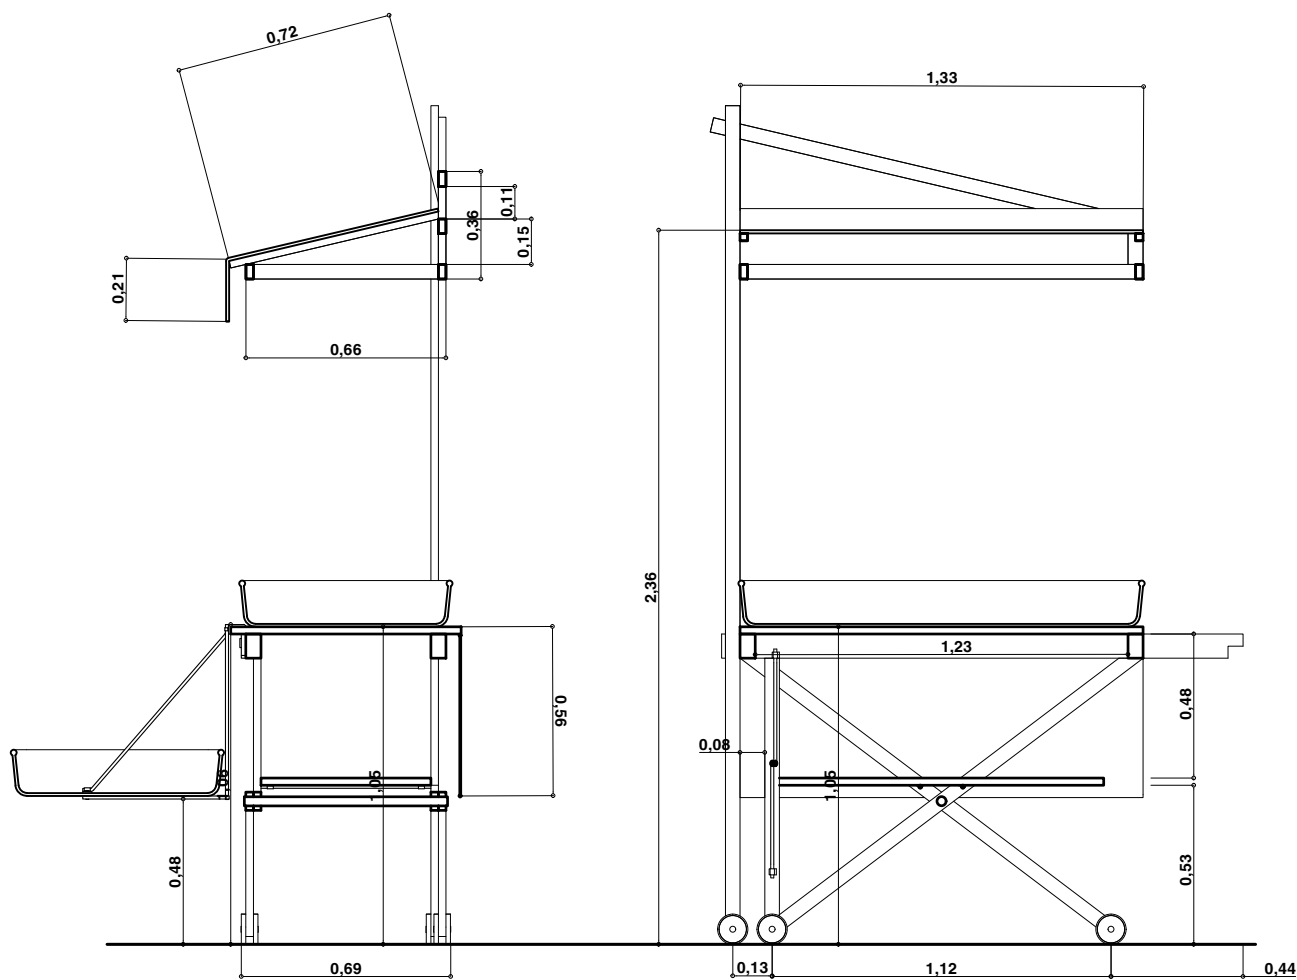


Consideraciones generales: Se considerará que cualquier oferta presentada a esta licitación incluye todos los herrajes y elementos de unión o arriostramientos necesarios para la estabilidad de los elementos y/o para el movimiento de los elementos si este fuera necesario. Las medidas de todos los elementos descritos en planos pueden sufrir reajustes durante el desarrollo de la obra. Dichos reajustes no darán lugar a un sobrecoste siempre que no supongan un mayor consumo de materiales. Adicionalmente el licitador debe incluir en el presupuesto una o varias partidas que permita realizar estos reajustes de medidas sin aumento de presupuesto aun cuando supongan un aumento del material empleado que, en todos los casos, se establece que no superará el 15% del descrito en planos. El precio de la partida incluye la parte proporcional de ayudas de albañilería, limpieza diaria y limpieza a la finalización de los trabajos así como todos los medios auxiliares y de seguridad necesarios, los costes indirectos y la gestión de los residuos generados según la normativa vigente. Están incluidos asimismo todos los materiales y trabajos que sean precisos para ejecutar la partida de acuerdo con la documentación de proyecto, el pliego de condiciones, la normativa vigente y las indicaciones de la Dirección Facultativa. Todos los elementos de madera estarán acabados con hasta dos capas de lasur acabado natural y aplicaciones parciales de esmalte acrílico con RAL a definir por la DF sobre muestra. Todos los elemento s metálicos estarán acabados con esmalte de poliuretano alifático con RAL a definir por la DF sobre muestra.

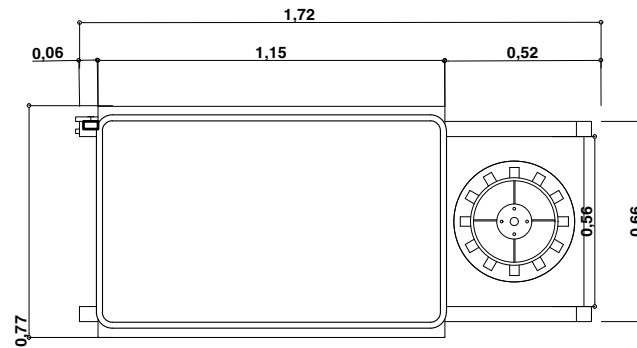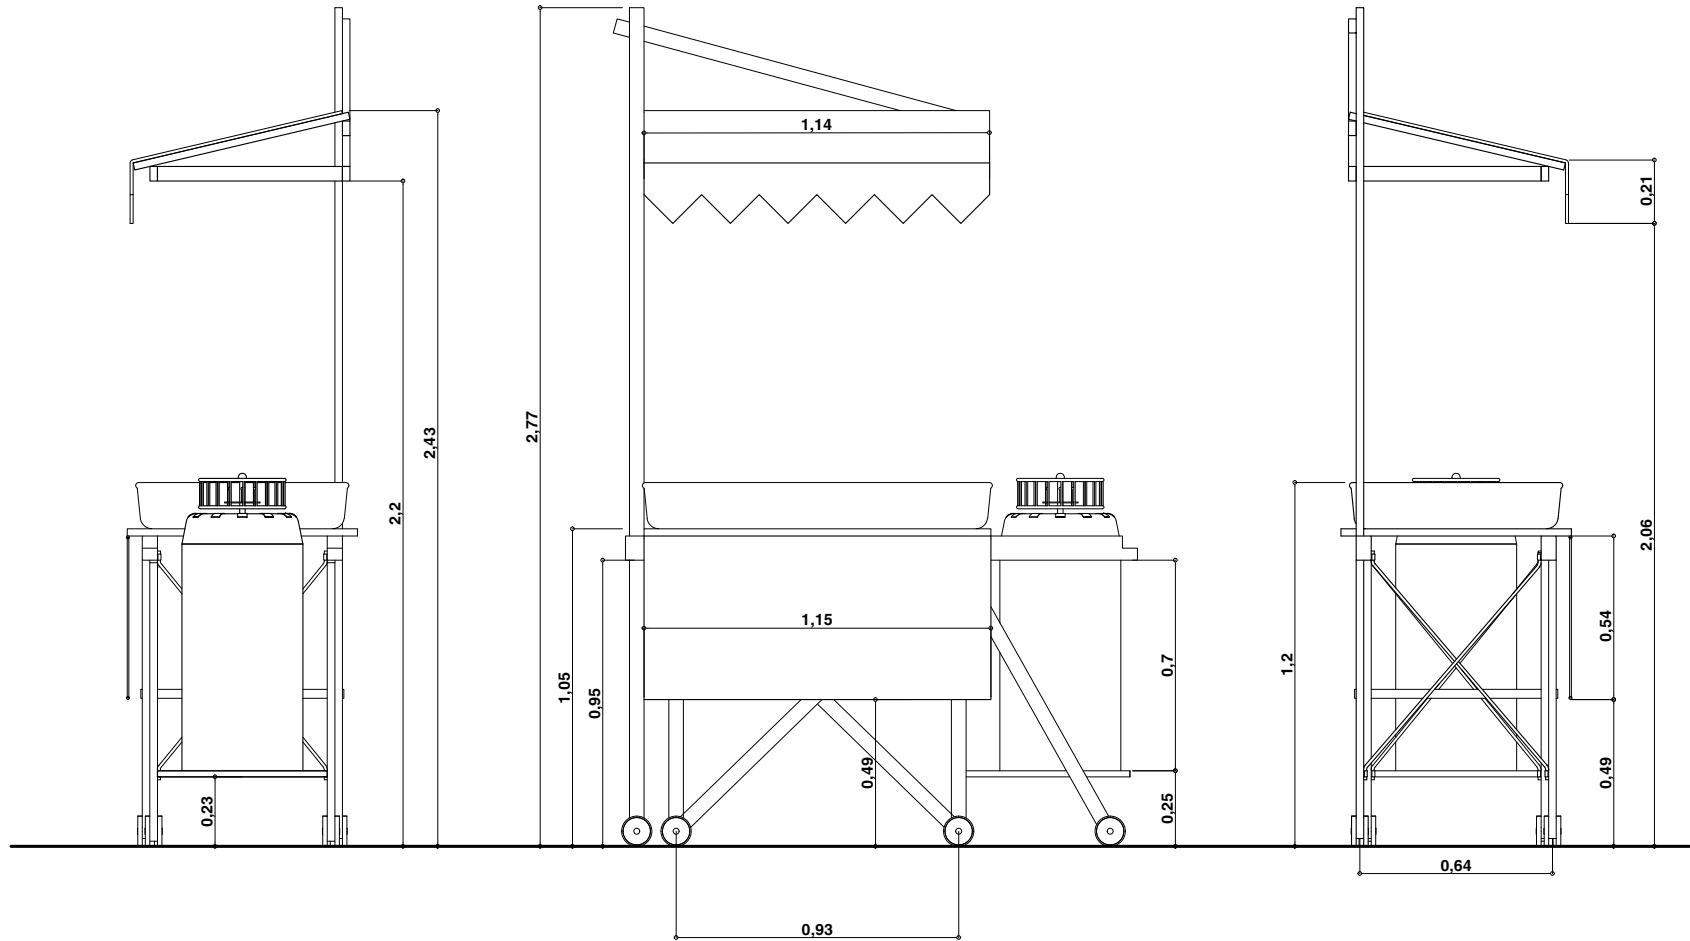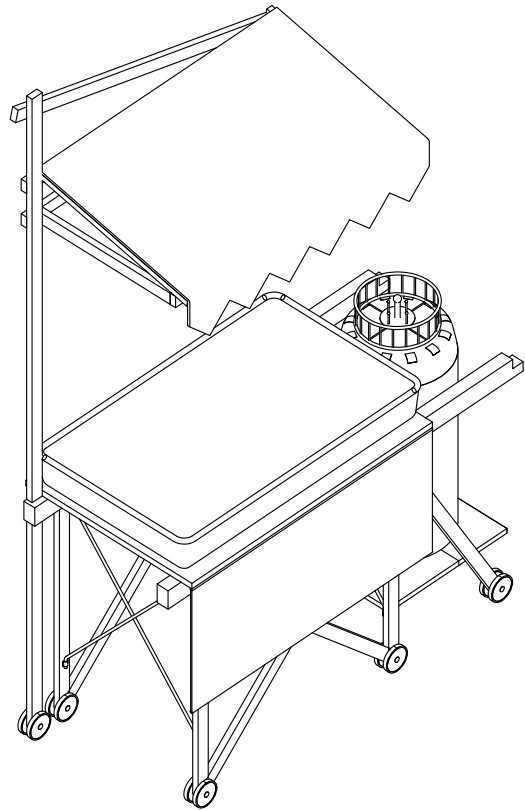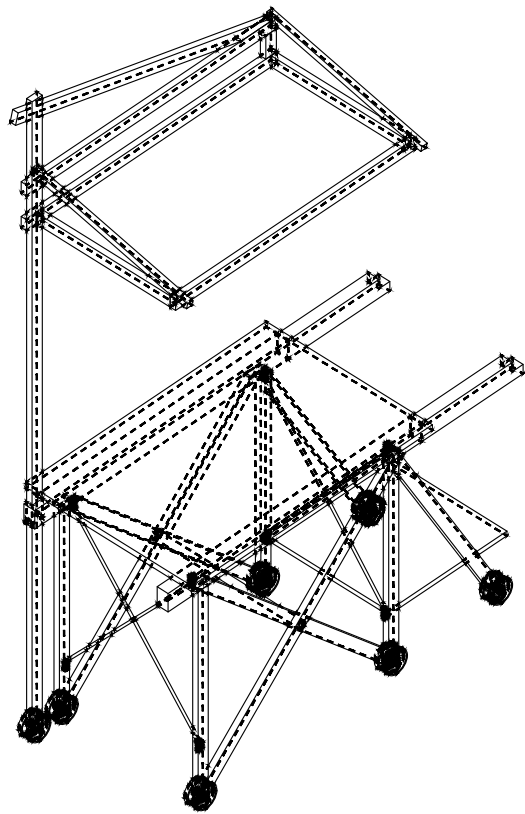

Consideraciones generales: Se considerará que cualquier oferta presentada a esta licitación incluye todos los herrajes y elementos de unión o arriostramientos necesarios para la estabilidad de los elementos y/o para el movimiento de los elementos si este fuera necesario. Las medidas de todos los elementos descritos en planos pueden sufrir reajustes durante el desarrollo de la obra. Dichos reajustes no darán lugar a un sobrecoste siempre que no supongan un mayor consumo de materiales. Adicionalmente el licitador debe incluir en el presupuesto una o varias partidas que permita realizar estos reajustes de medidas sin aumento de presupuesto aun cuando supongan un aumento del material empleado que, en todos los casos, se establece que no superará el 15% del descrito en planos. El precio de la partida incluye la parte proporcional de ayudas de albañilería, limpieza diaria y limpieza a la finalización de los trabajos así como todos los medios auxiliares y de seguridad necesarios, los costes indirectos y la gestión de los residuos generados según la normativa vigente. Están incluidos asimismo todos los materiales y trabajos que sean precisos para ejecutar la partida de acuerdo con la documentación de proyecto, el pliego de condiciones, la normativa vigente y las indicaciones de la Dirección Facultativa. Todos los elementos de madera estarán acabados con hasta dos capas de lasur acabado natural y aplicaciones parciales de esmalte acrílico con RAL a definir por la DF sobre muestra. Todos los elementos metálicos estarán acabados con esmalte de poliuretano alifático con RAL a definir por la DF sobre muestra.


IZASKUN CHINCHILLA ARQUITECTOS	autor del plano: <i>Izaskun Chinchilla Moreno</i> arquitecto autor y coordinador del proyecto: <i>Izaskun Chinchilla Moreno</i>	15/10/2018	cliente: <i>Madrid Destino</i>	PROYECTO DE REDISEÑO PARA ADAPTACIÓN A LA NUEVA MARCA TURÍSTICA DE MADRID DE LA TIENDA DEL CENTRO DE TURISMO DE LA PLAZA MAYOR	escala 1:25	PUESTOS DE BARQUILLEROS: TIPO 2. PLANIMETRÍA	E 03.4
--	--	------------	-----------------------------------	---	----------------	---	---------------

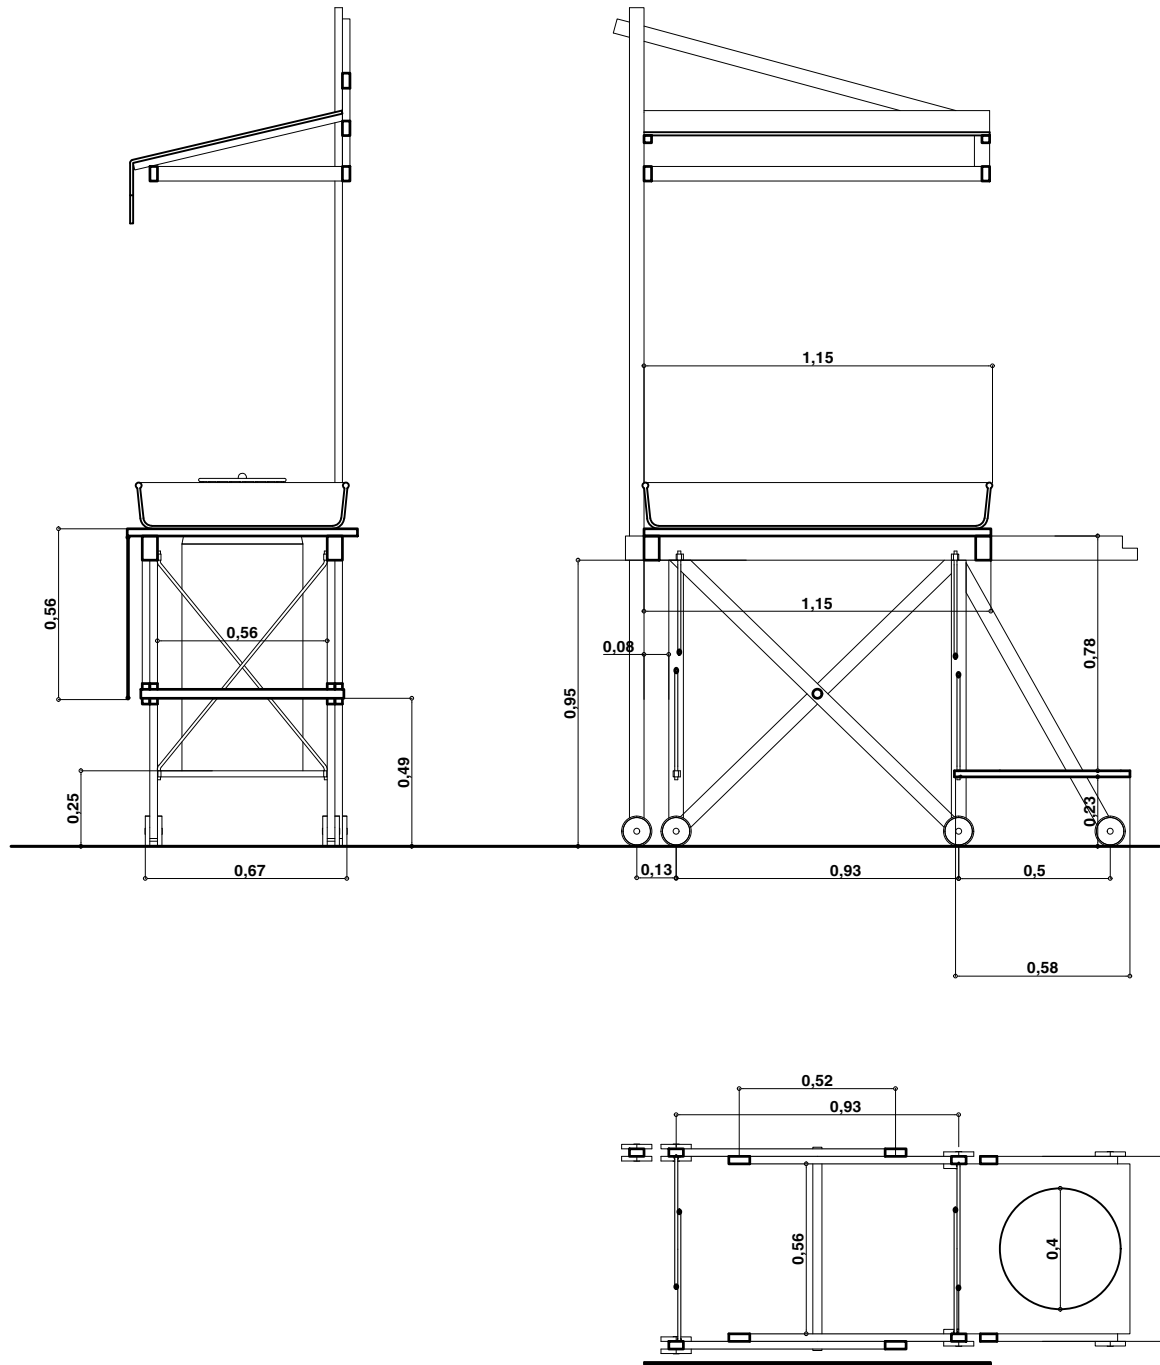

Consideraciones generales: Se considerará que cualquier oferta presentada a esta licitación incluye todos los herrajes y elementos de unión o arriostramientos necesarios para la estabilidad de los elementos y/o para el movimiento de los elementos si este fuera necesario. Las medidas de todos los elementos descritos en planos pueden sufrir reajustes durante el desarrollo de la obra. Dichos reajustes no darán lugar a un sobrecoste siempre que no supongan un mayor consumo de materiales. Adicionalmente el licitador debe incluir en el presupuesto una o varias partidas que permita realizar estos reajustes de medidas sin aumento de presupuesto aun cuando supongan un aumento del material empleado que, en todos los casos, se establece que no superará el 15% del descrito en planos. El precio de la partida incluye la parte proporcional de ayudas de albañilería, limpieza diaria y limpieza a la finalización de los trabajos así como todos los medios auxiliares y de seguridad necesarios, los costes indirectos y la gestión de los residuos generados según la normativa vigente. Están incluidos asimismo todos los materiales y trabajos que sean precisos para ejecutar la partida de acuerdo con la documentación de proyecto, el pliego de condiciones, la normativa vigente y las indicaciones de la Dirección Facultativa. Todos los elementos de madera estarán acabados con hasta dos capas de lasur acabado natural y aplicaciones parciales de esmalte acrílico con RAL a definir por la DF sobre muestra. Todos los elemento s metálicos estarán acabados con esmalte de poliuretano alifático con RAL a definir por la DF sobre muestra.



detalle de apoyo (e. 1:10)

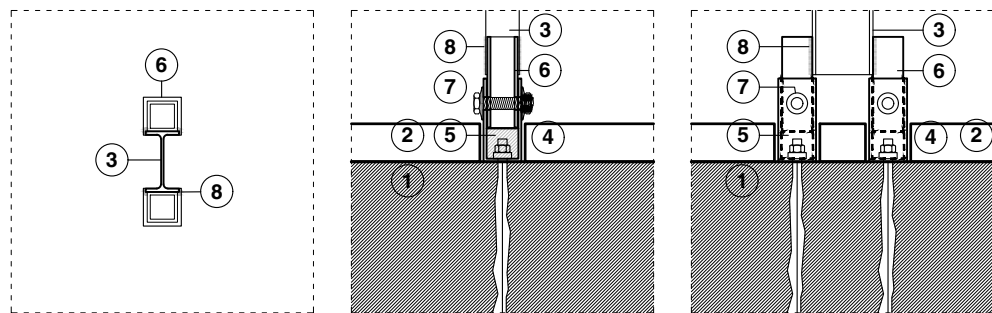




Leyenda detalle anclaje esturctura a suelo.

1. Forjado resistente.
2. Pavimento de granito existente.
3. Estructura metálica principal de la cúpula, perfil tubular sección 40mm y espesor 4mm.
4. Anclaje mecánico HILTI: HIT-HY 200-A+HIT V(8.8) M12.
5. Relleno de mortero sin retracción o resina.
6. Casquillo tubular metálico. sección 50mm y espesor 4mm
7. Tornillo Ø16 con arandelas y tuerca.
8. Soldadura en ángulo a=45mm.
9. Perfil metálico estructura corrala.


Leyenda:

1. Pilares IPE 80 acero S275 JR. Acabado con dos capas de esmalte de poliuretano alifático con RAL a elegir por la DF
2. Vigüeta IPE 80 acero S275 JR. Acabado con dos capas de esmalte de poliuretano alifático con RAL a elegir por la DF
3. Arcos y rejilla de redondo de armar Ø20 y Ø6 de acero B 500 S corrugado.Acabado con dos capas de esmalte de poliuretano alifático con RAL a elegir por la DF
4. Tendedero de redondo de armar Ø20 y Ø6 de acero B 500 S corrugado.Acabado con dos capas de esmalte de poliuretano alifático con RAL a elegir por la DF.
5. Perfiliería de sujeción de piezas cerámicas. Acabado con dos capas de esmalte de poliuretano alifático con RAL a elegir por la DF.
6. Estantería de madera DM con estantes cada 20cm con dos capas de esmalte acrílico o lasur con color a definir por DF
7. Listones de madera de sección cuadrada 25x25mm sobre panel de madera DM ignífugo de espesor 12mm. Acabado con dos capas de lasur con acabado natural y aplicaciones parciales con esmalte acrílico color a definir por la DF.
8. Escalera de mano de madera de roble acabado con dos capas de lasur con acabado natural y aplicaciones parciales con esmalte acrílico color a definir por la DF.
9. Tablero de madera OSB con capacidad portante de 200Kg/m² fijada a estructura portante. Acabado con dos capas de lasur con acabado natural y aplicaciones parciales con esmalte acrílico color a definir por la DF.
10. Enrejado de mimbre aprobado por la DF
11. Macetas de mimbre aprobado por la DF
12. Adorno floral tipo silvestre aprobado por la DF
13. Baldosa hidráulica artesanal aprobada por la DF



Consideraciones generales: Se considerará que cualquier oferta presentada a esta licitación incluye todos los herrajes y elementos de unión o arriostramientos necesarios para la estabilidad de los elementos y/o para el movimiento de los elementos si este fuera necesario. Las medidas de todos los elementos descritos en planos pueden sufrir reajustes durante el desarrollo de la obra. Dichos reajustes no darán lugar a un sobrecoste siempre que no supongan un mayor consumo de materiales. Adicionalmente el licitador debe incluir en el presupuesto una o varias partidas que permita realizar estos reajustes de medidas sin aumento de presupuesto aun cuando supongan un aumento del material empleado que, en todos los casos, se establece que no superará el 15% del descrito en planos. El precio de la partida incluye la parte proporcional de ayudas de albañilería, limpieza diaria y limpieza a la finalización de los trabajos así como todos los medios auxiliares y de seguridad necesarios, los costes indirectos y la gestión de los residuos generados según la normativa vigente. Están incluidos asimismo todos los materiales y trabajos que sean precisos para ejecutar la partida de acuerdo con la documentación de proyecto, el pliego de condiciones, la normativa vigente y las indicaciones de la Dirección Facultativa. Todos los elementos de madera estarán acabados con hasta dos capas de lasur acabado natural y aplicaciones parciales de esmalte acrílico con RAL a definir por la DF sobre muestra.

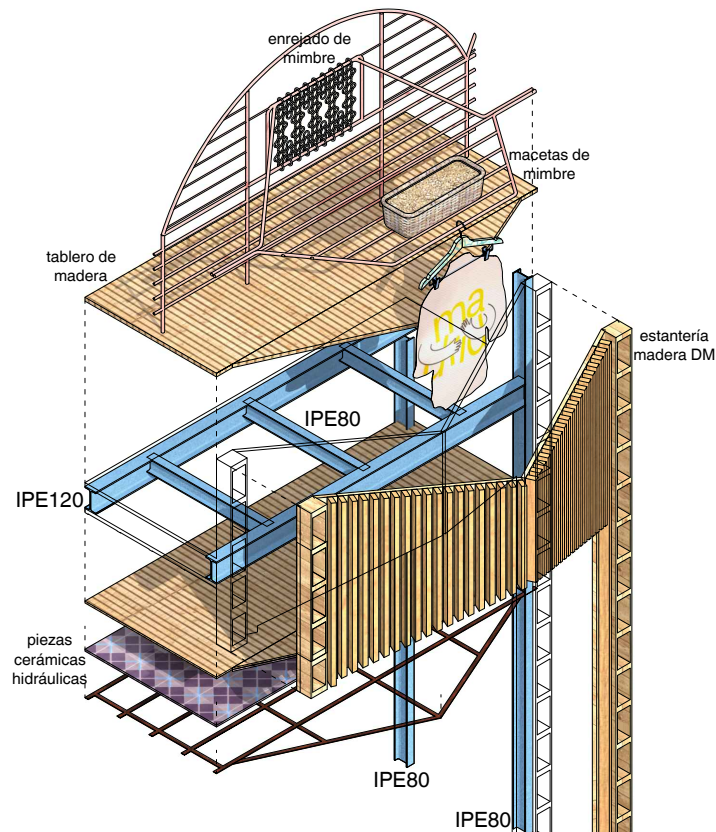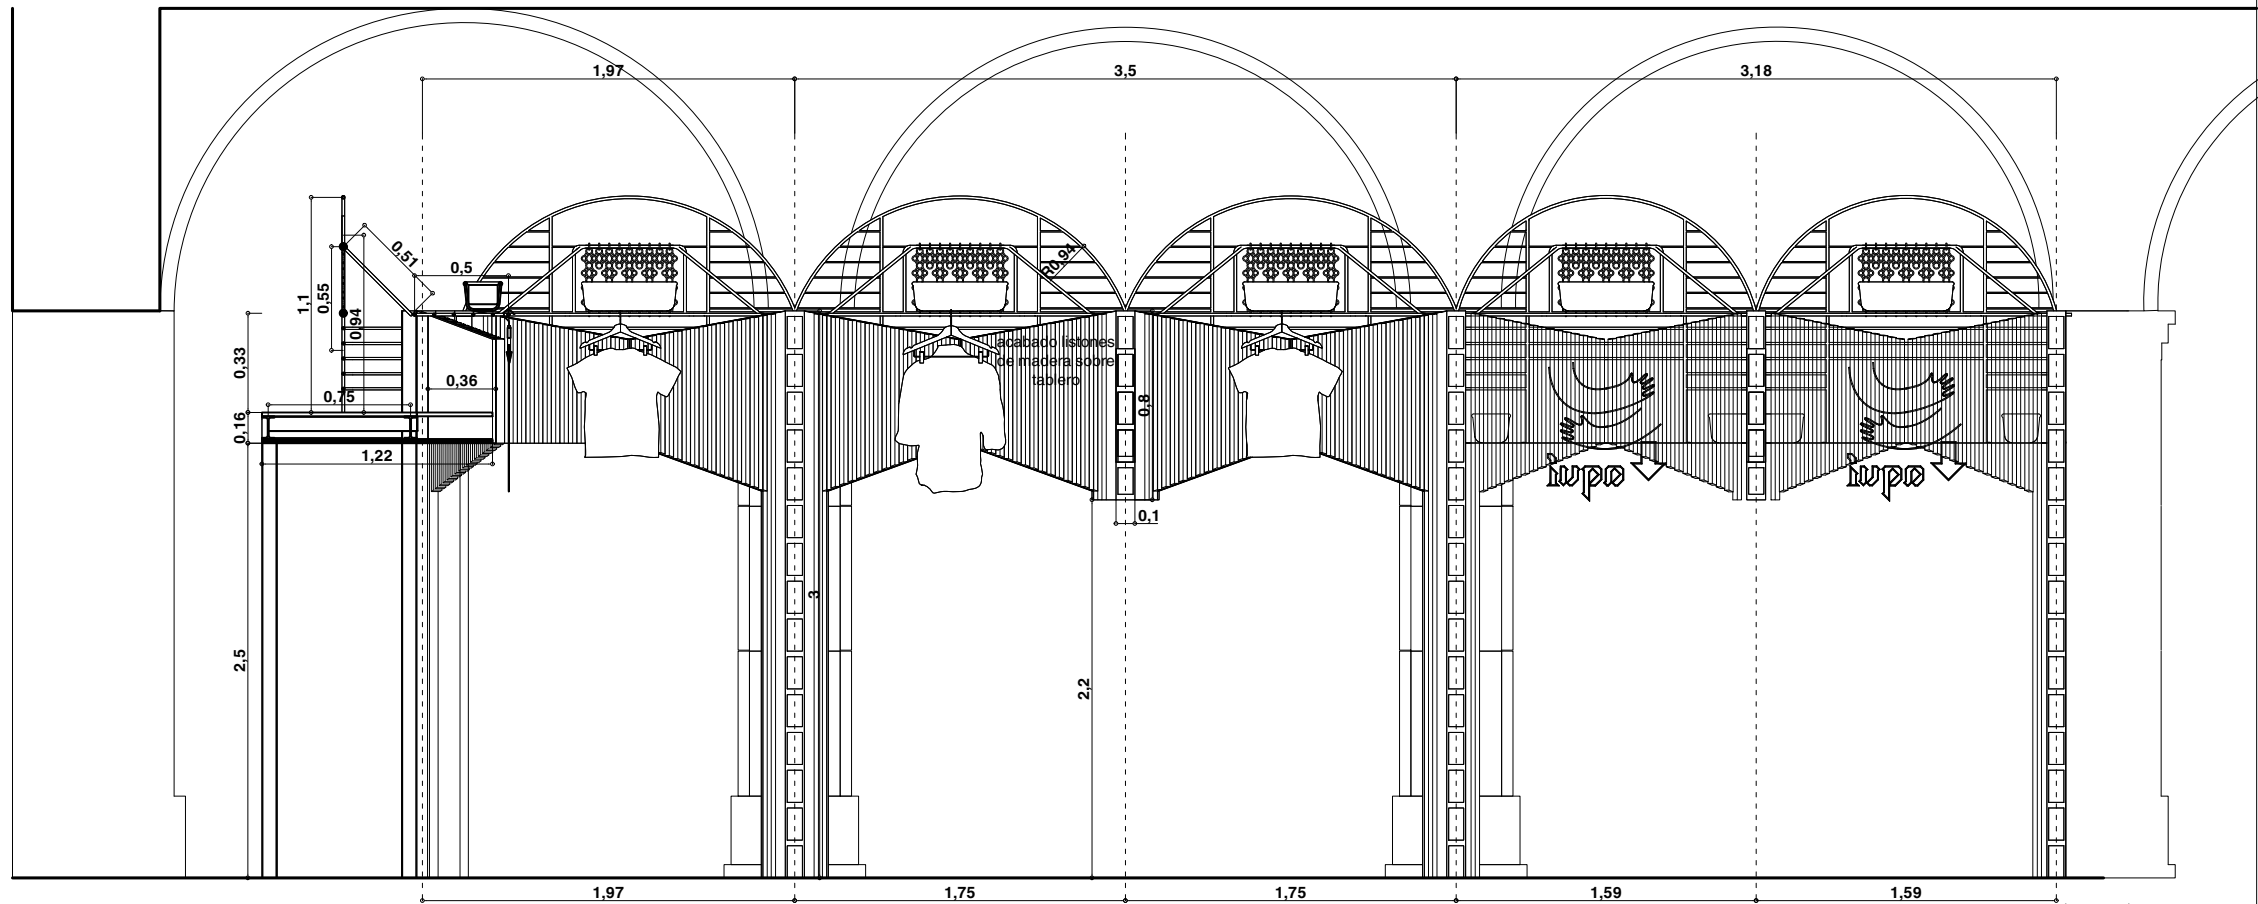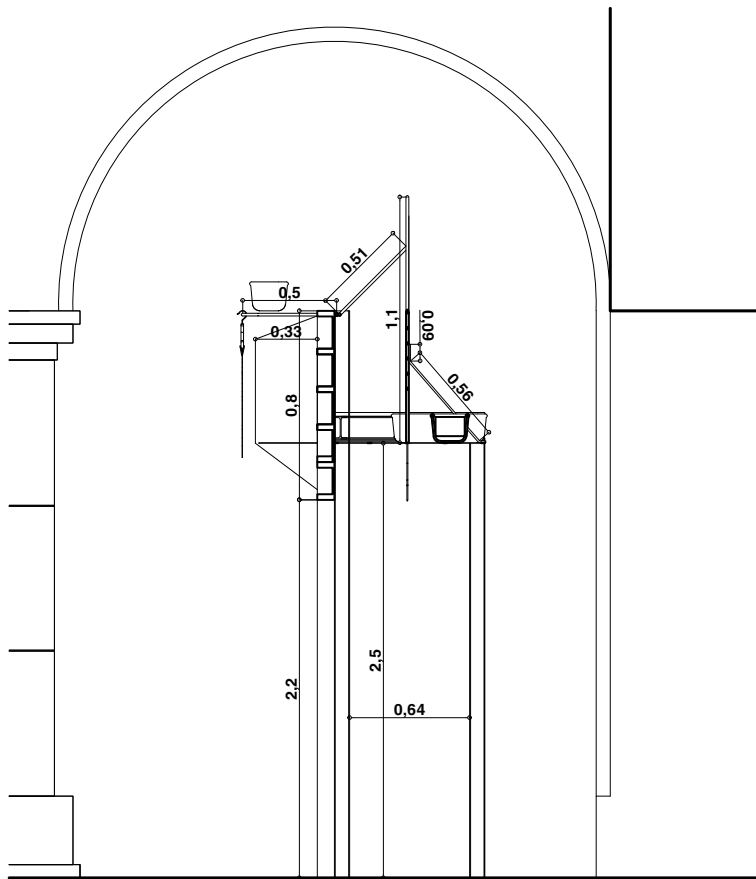

detalle de módulo corrala

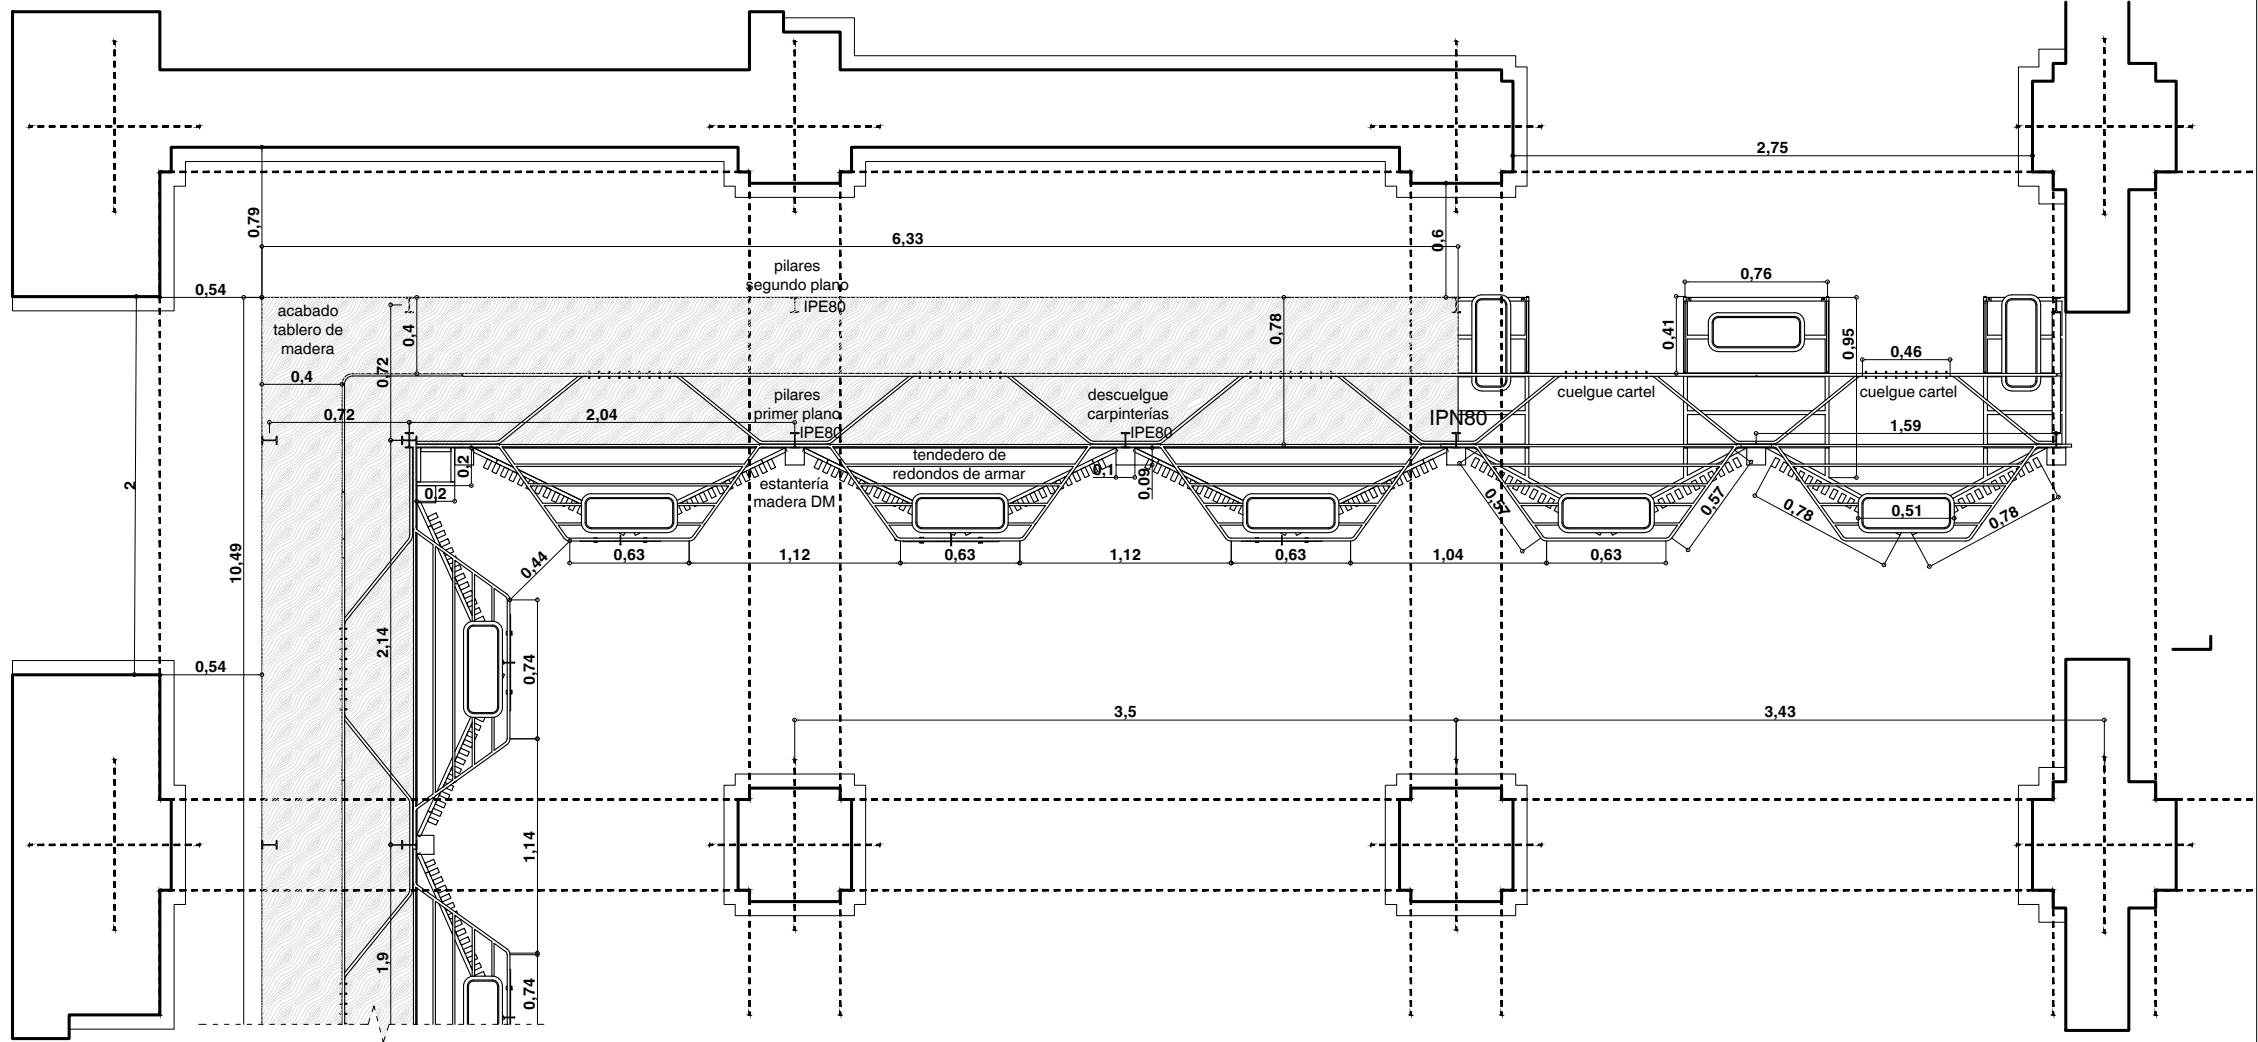



Consideraciones generales: Se considerará que cualquier oferta presentada a esta licitación incluye todos los herrajes y elementos de unión o arriostramientos necesarios para la estabilidad de los elementos y/o para el movimiento de los elementos si este fuera necesario. Las medidas de todos los elementos descritos en planos pueden sufrir reajustes durante el desarrollo de la obra. Dichos reajustes no darán lugar a un sobrecoste siempre que no supongan un mayor consumo de materiales. Adicionalmente el licitador debe incluir en el presupuesto una o varias partidas que permita realizar estos reajustes de medidas sin aumento de presupuesto aun cuando supongan un aumento del material empleado que, en todos los casos, se establece que no superará el 15% del descrito en planos. El precio de la partida incluye la parte proporcional de ayudas de albañilería, limpieza diaria y limpieza a la finalización de los trabajos así como todos los medios auxiliares y de seguridad necesarios, los costes indirectos y la gestión de los residuos generados según la normativa vigente. Están incluidos asimismo todos los materiales y trabajos que sean precisos para ejecutar la partida de acuerdo con la documentación de proyecto, el pliego de condiciones, la normativa vigente y las indicaciones de la Dirección Facultativa. Todos los elementos de madera estarán acabados con hasta dos capas de lasur acabado natural y aplicaciones parciales de esmalte acrílico con RAL a definir por la DF sobre muestra. Todos los elemento s metálicos estarán acabados con esmalte de poliuretano alifático con RAL a definir por la DF sobre muestra.

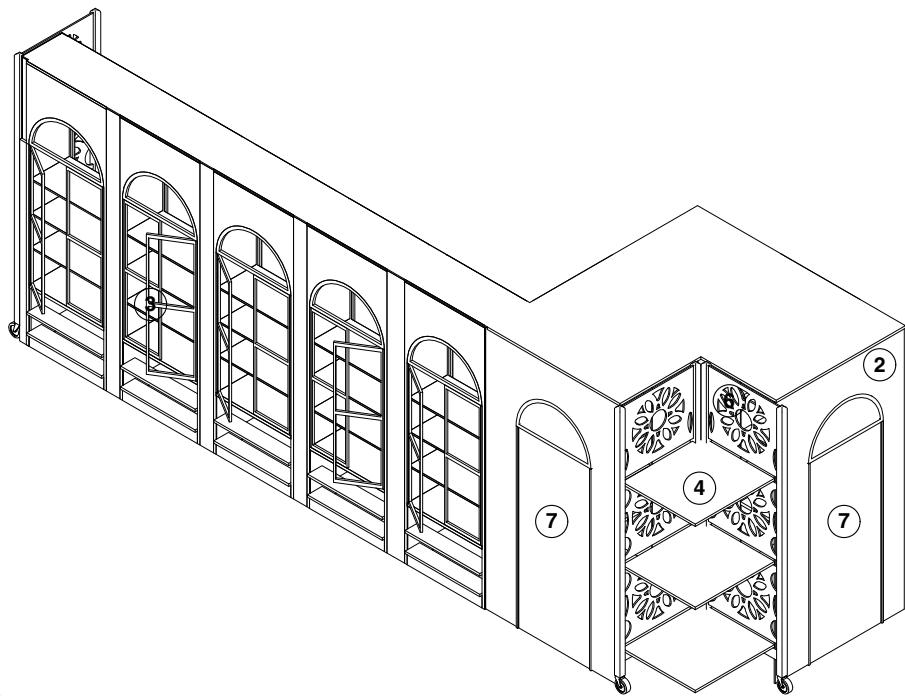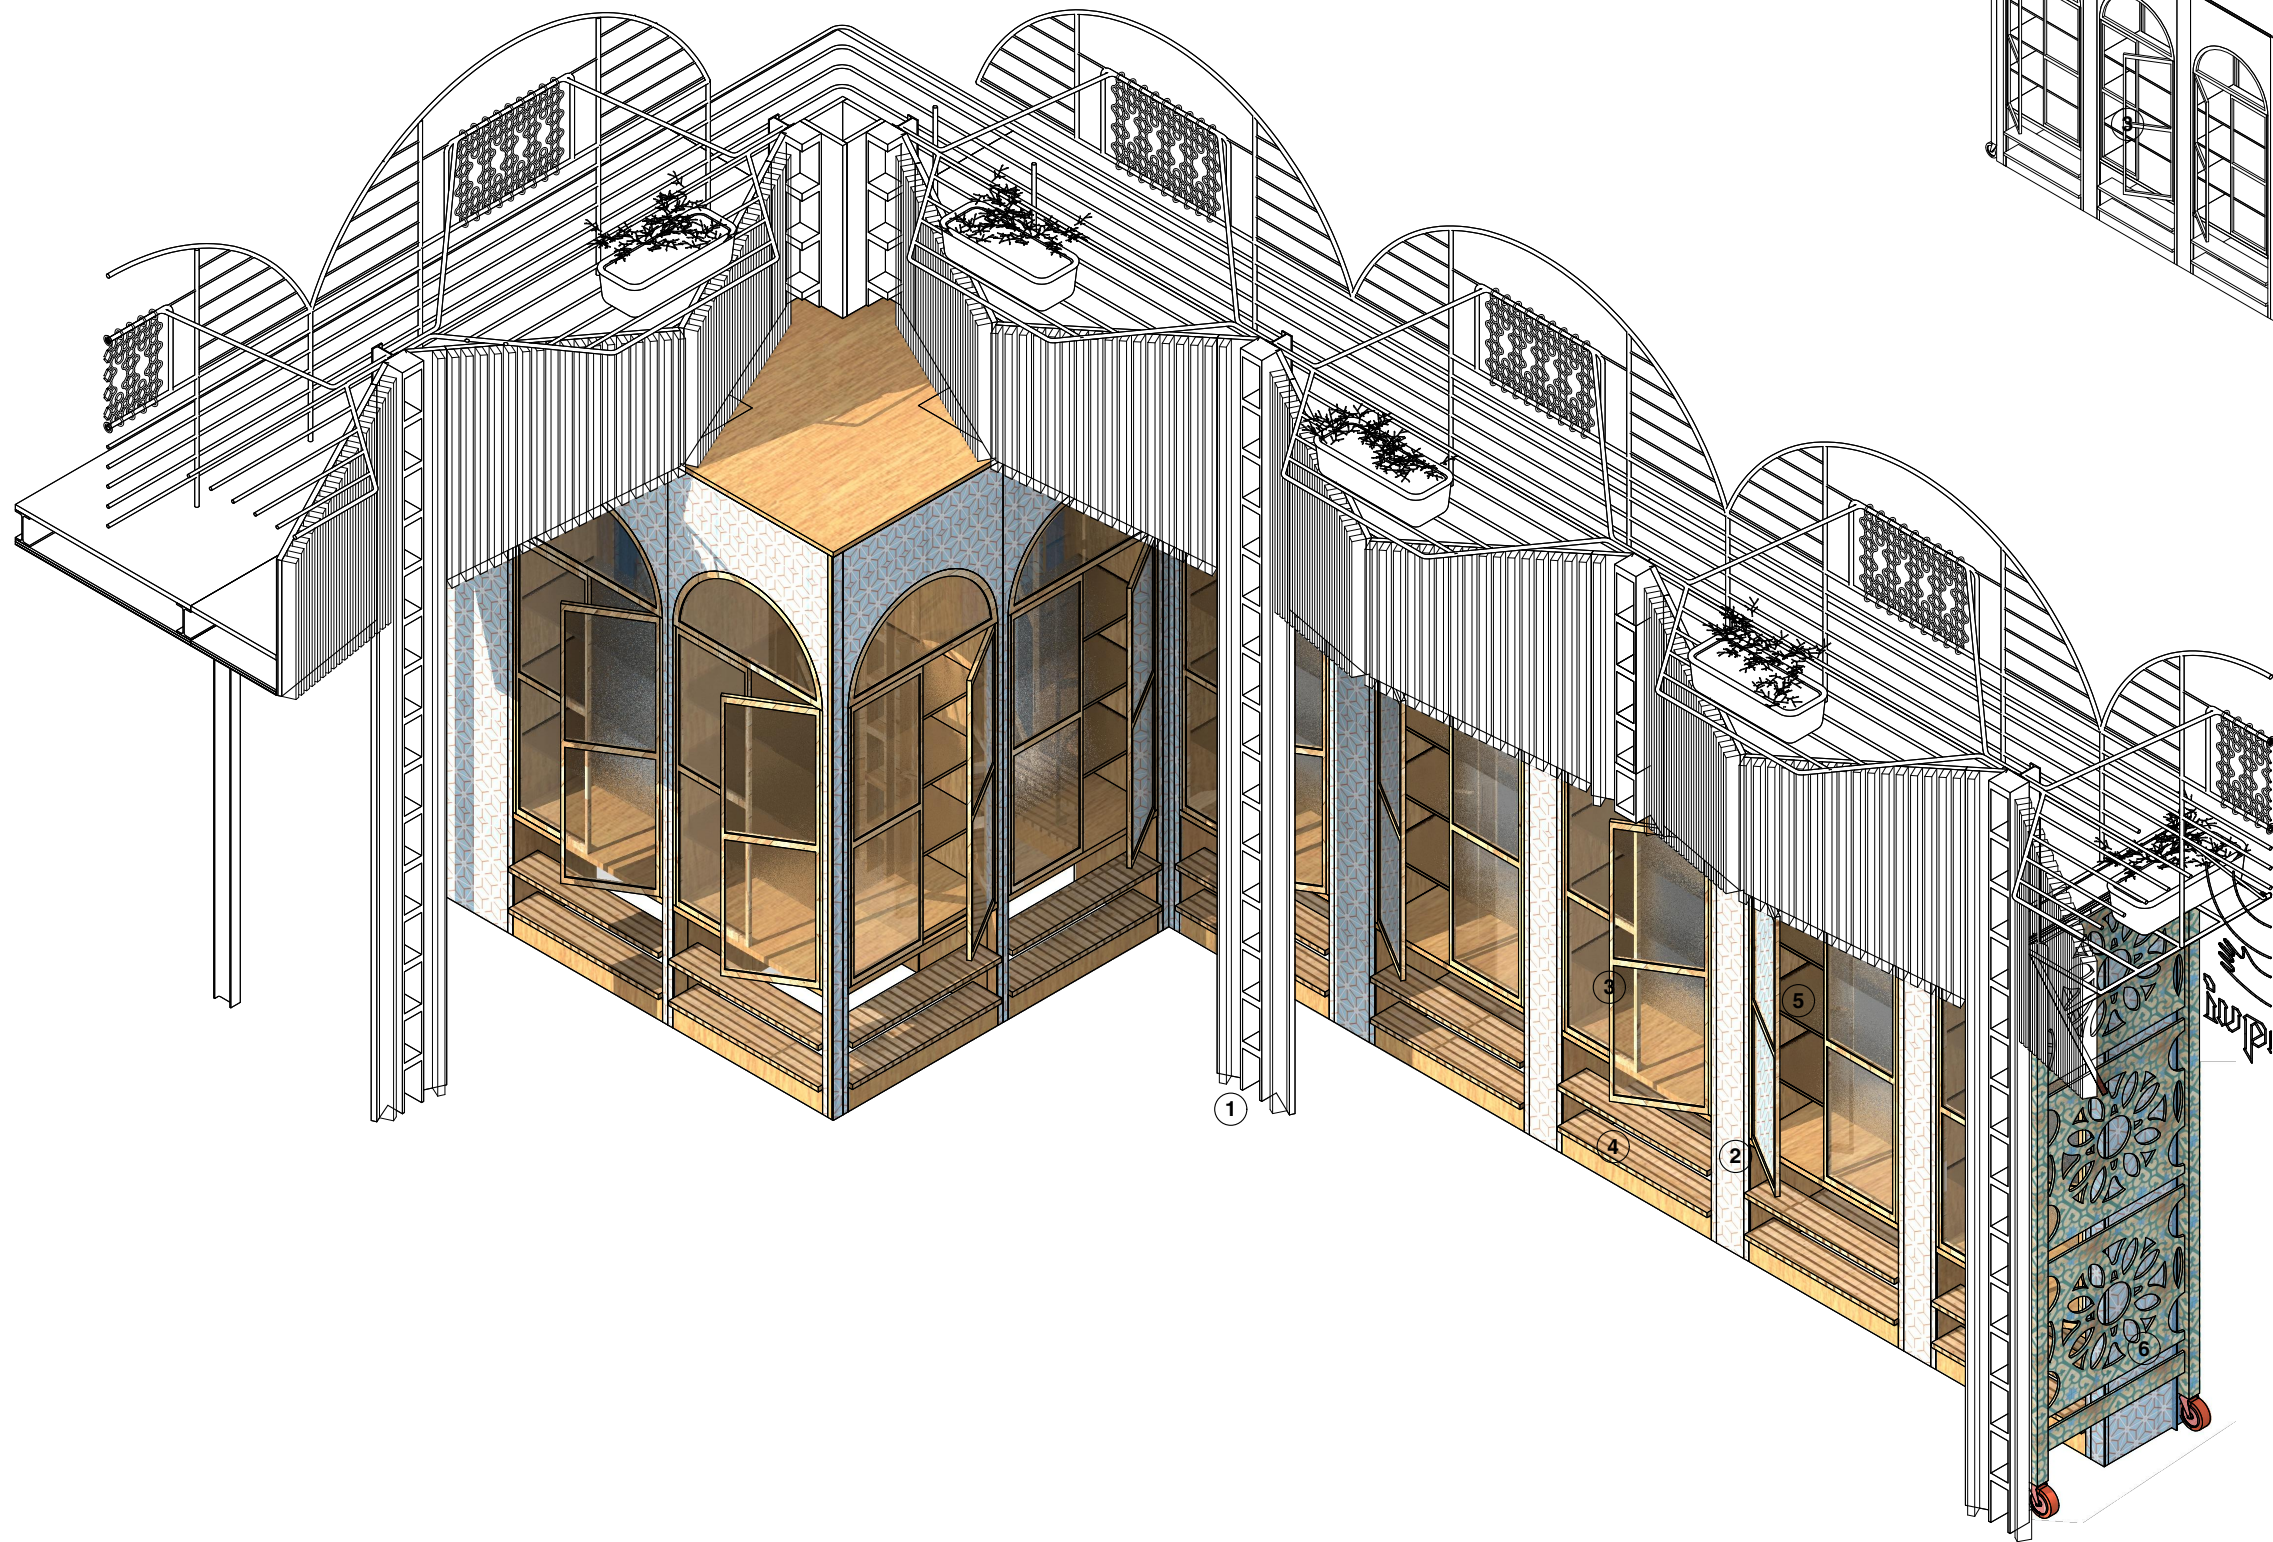


vista trasera

- Leyenda:
1. Estructura portante de Corrala definida en plano detalle de Corrala.
 2. Estructura portante de madera OSB según geometría definida en planos. Estructura maciza o aligerada por medio espigas de madera encolada o fijaciones mecánicas. Revestimiento ligero con papel de vinilo, de 235 g/m², fijado al paramento mediante encolado. Papel pintado diseño a elegir por la DF.
 3. Carpintería reciclada o fabricada en pino de aspecto envejecido siguiendo las indicaciones de la DF. Incluye junquillos y anclajes a partir de tornillería o cualquier otro tipo de fijación metálica a estructura portante (no incluida). Acabado en lasur y con aplicaciones de esmalte de poliuretano con aspecto final envejecido. Vidrio extraclaro, antirreflejante de 6+6mm. Tirador de porcelana y metal con cerradura, diseño a aprobar por la DF.
 4. Estantes de contrachapado de pino de 20mm de espesor.
 5. Vidrio extraclaro, antirreflejante de 6+6mm. Incluye anclajes a partir de escuadras, topes o similares a estructura portante impidiendo el movimiento de los estantes así como su caída.
 6. Fabricación de biombos. Estructura de listones de roble de sección cuadrada de 50x50mm. Relleno de contrachapado de pino de 20mm con geometría realizada por corte CNC (archivos de corte proporcionados por la DF con un tiempo de corte equivalente a los que se muestran en detalle). Despiece según planos detalle. Acabado con hasta dos capas de lasur y con aplicaciones parciales de esmalte de poliuretano a elegir por la DF.
 7. Puerta de madera OSB. Revestimiento ligero con papel de vinilo, de 235 g/m², fijado al paramento mediante encolado. Papel pintado diseño a elegir por la DF. Maneta de porcelana y metal con picaporte y cerradura diseño a aprobar por la DF.

Consideraciones generales: Se considerará que cualquier oferta presentada a esta licitación incluye todos los herrajes y elementos de unión o arriostramientos necesarios para la estabilidad de los elementos y/o para el movimiento de los elementos si este fuera necesario. Las medidas de todos los elementos descritos en planos pueden sufrir reajustes durante el desarrollo de la obra. Dichos reajustes no darán lugar a un sobrecoste siempre que no supongan un mayor consumo de materiales. Adicionalmente el licitador debe incluir en el presupuesto una o varias partidas que permita realizar estos reajustes de medidas sin aumento de presupuesto aun cuando supongan un aumento del material empleado que, en todos los casos, se establece que no superará el 15% del descrito en planos. El precio de la partida incluye la parte proporcional de ayudas de albañilería, limpieza diaria y limpieza a la finalización de los trabajos así como todos los medios auxiliares y de seguridad necesarios, los costes indirectos y la gestión de los residuos generados según la normativa vigente. Están incluidos asimismo todos los materiales y trabajos que sean precisos para ejecutar la partida de acuerdo con la documentación de proyecto, el pliego de condiciones, la normativa vigente y las indicaciones de la Dirección Facultativa. Todos los elementos de madera estarán acabados con hasta dos capas de lasur acabado natural y aplicaciones parciales de esmalte acrílico con RAL a definir por la DF sobre muestra. Todos los elementos metálicos estarán acabados con esmalte de poliuretano alifático con RAL a definir por la DF sobre muestra.

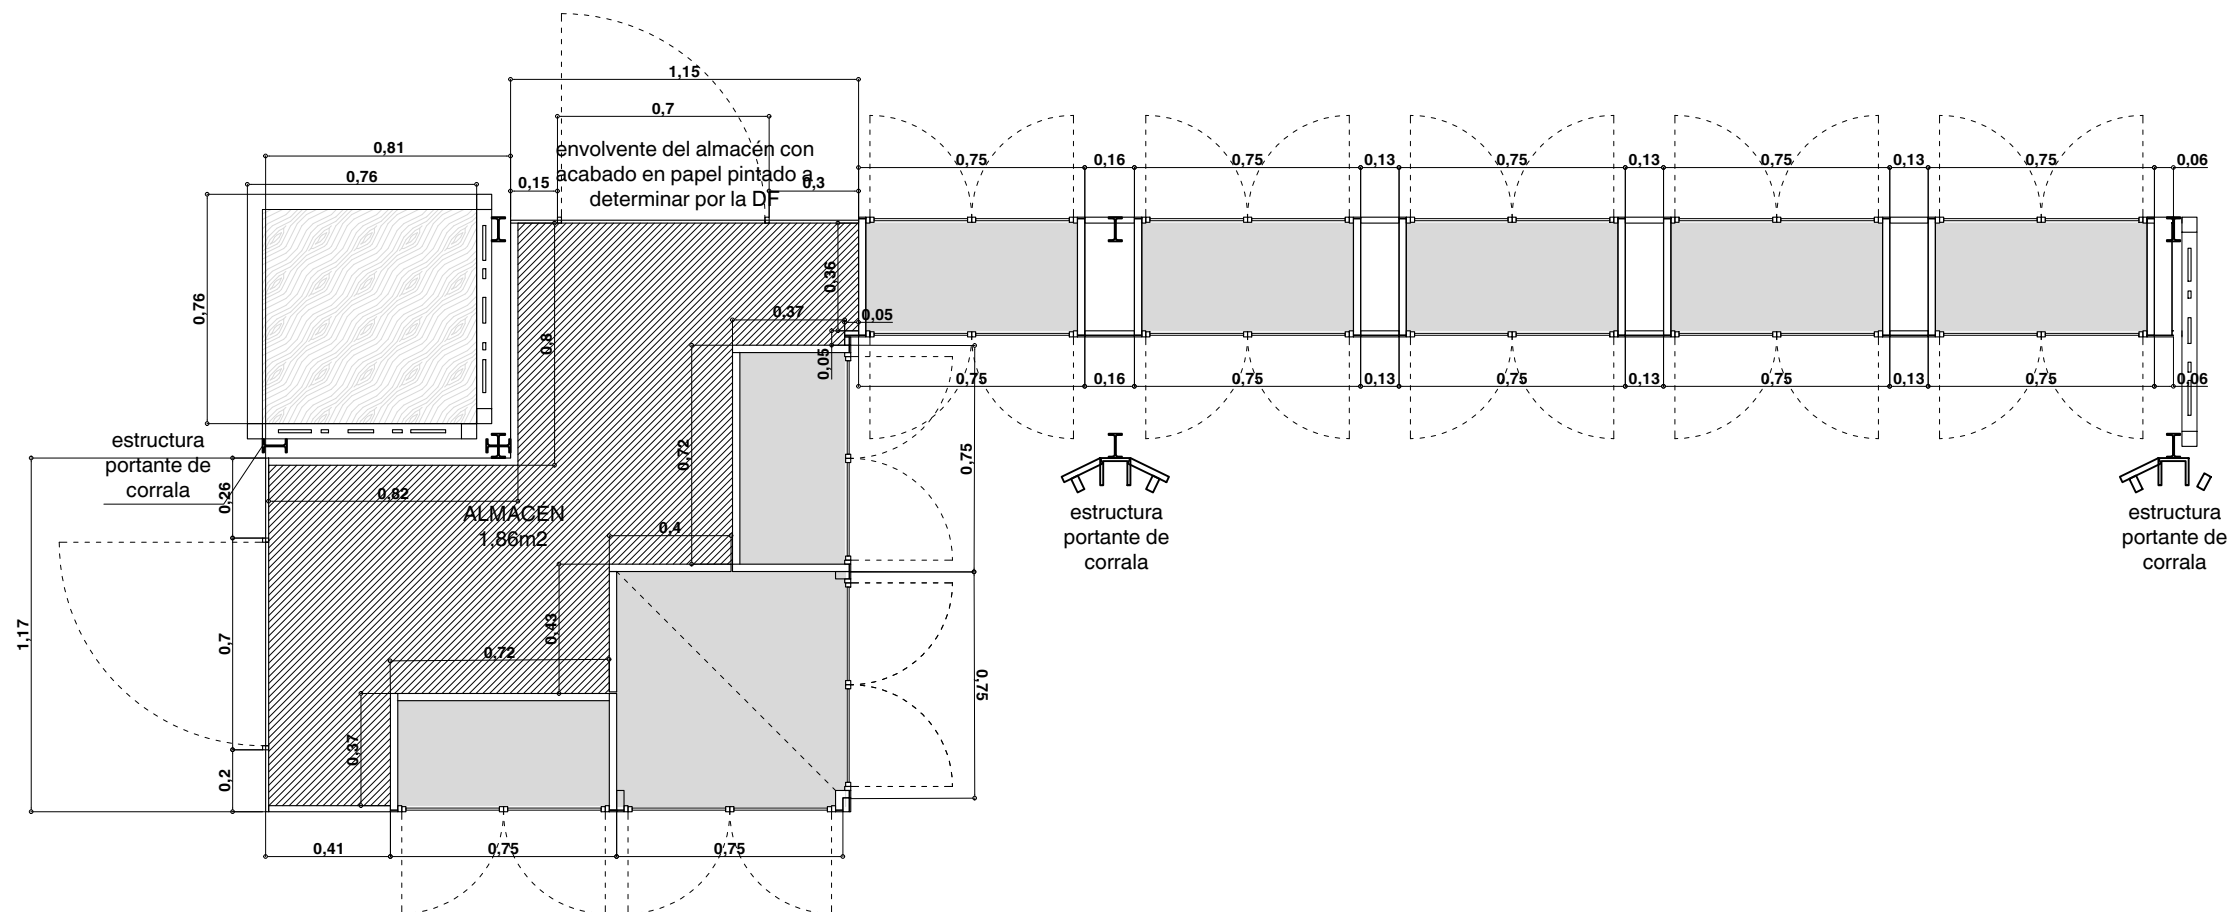
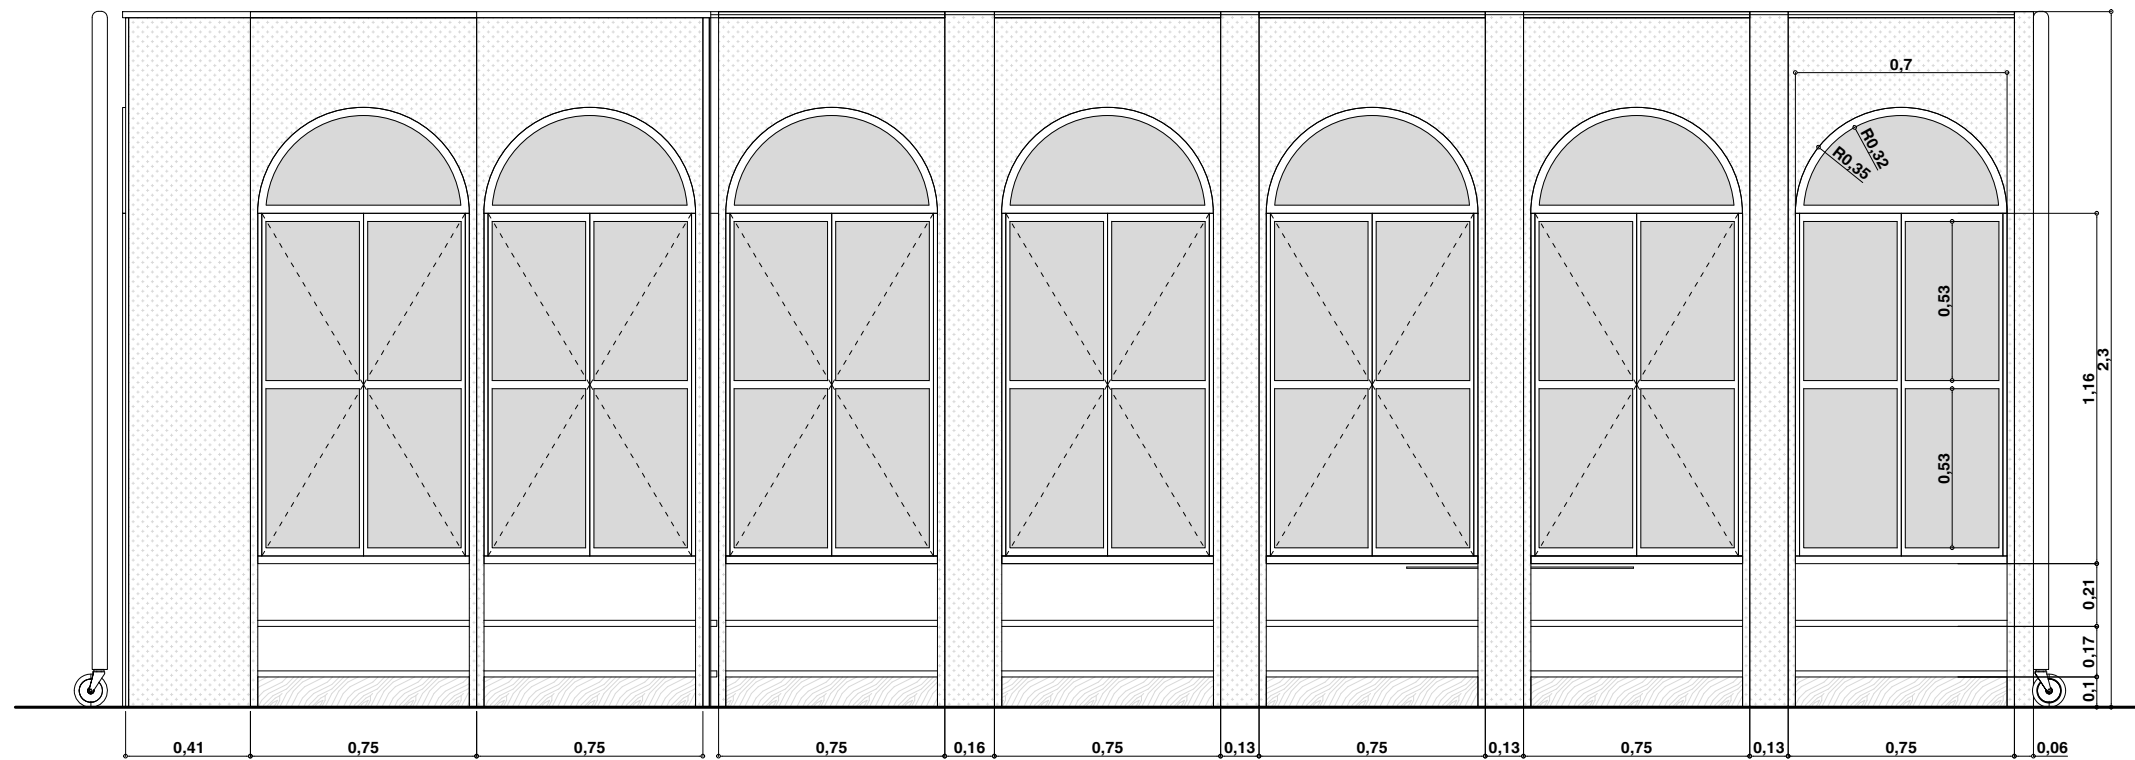


	autor del plano:	cliente:	PROYECTO DE REDISEÑO PARA ADAPTACIÓN A LA NUEVA MARCA TURÍSTICA DE MADRID DE LA TIENDA DEL CENTRO DE TURISMO DE LA PLAZA MAYOR	escala 1:25	VITRINA: PLANIMETRÍA	E 05.2
	<i>Izaskun Chinchilla Moreno</i> arquitecto autor y coordinador del proyecto: <i>Izaskun Chinchilla Moreno</i>	15/10/2018 <i>Madrid Destino</i>				

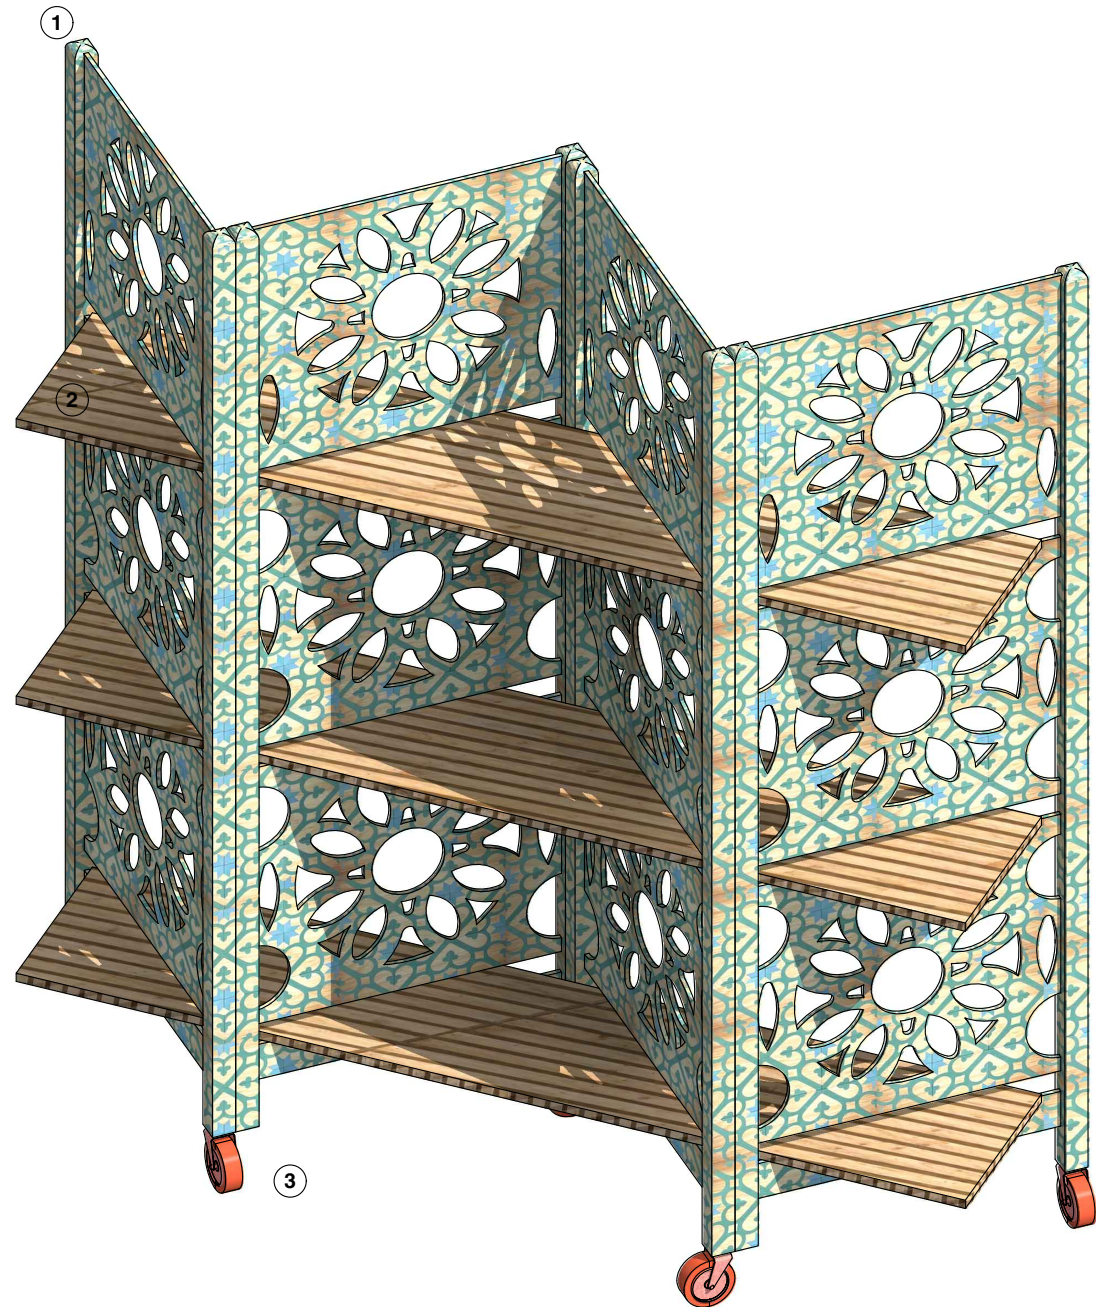

- Leyenda
1. Fabricación de biombos. Estructura de listones de roble de sección cuadrada de 50x50mm. Relleno de contrachapado de pino de 20mm con geometría realizada por corte CNC (archivos de corte proporcionados por la DF con un tiempo de corte equivalente a los que se muestran en detalle). Despiece según planos detalle. Acabado con hasta dos capas en lasur y con aplicaciones parciales de esmalte de poliuretano a elegir por la DF.
 2. Estante de contrachapado de pino de 20mm con acabado en lasur con acabado natural y con aplicaciones parciales de esmalte acrílico.
 3. Ruedas metálica de 13cm aprox. con freno la mitad de ellas.

Consideraciones generales: Se considerará que cualquier oferta presentada a esta licitación incluye todos los herrajes y elementos de unión o arriostramientos necesarios para la estabilidad de los elementos y/o para el movimiento de los elementos si este fuera necesario. Las medidas de todos los elementos descritos en planos pueden sufrir reajustes durante el desarrollo de la obra. Dichos reajustes no darán lugar a un sobrecoste siempre que no supongan un mayor consumo de materiales. Adicionalmente el licitador debe incluir en el presupuesto una o varias partidas que permita realizar estos reajustes de medidas sin aumento de presupuesto aun cuando supongan un aumento del material empleado que, en todos los casos, se establece que no superará el 15% del descrito en planos. El precio de la partida incluye la parte proporcional de ayudas de albañilería, limpieza diaria y limpieza a la finalización de los trabajos así como todos los medios auxiliares y de seguridad necesarios, los costes indirectos y la gestión de los residuos generados según la normativa vigente. Están incluidos asimismo todos los materiales y trabajos que sean precisos para ejecutar la partida de acuerdo con la documentación de proyecto, el pliego de condiciones, la normativa vigente y las indicaciones de la Dirección Facultativa. Todos los elementos de madera estarán acabados con hasta dos capas de lasur acabado natural y aplicaciones parciales de esmalte acrílico con RAL a definir por la DF sobre muestra. Todos los elementos metálicos estarán acabados con esmalte de poliuretano alifático con RAL a definir por la DF sobre muestra.

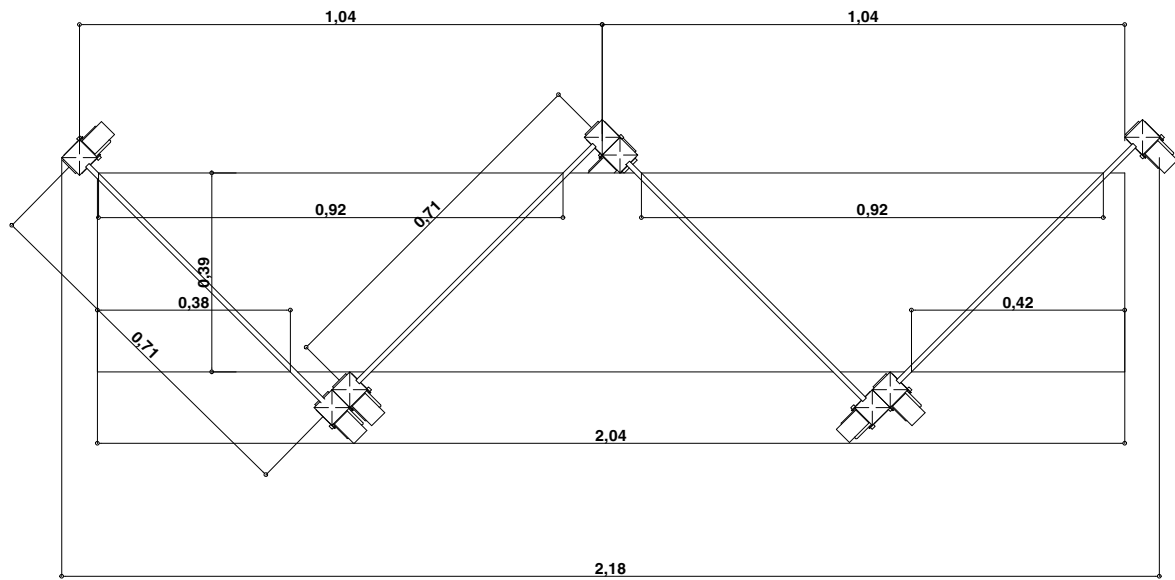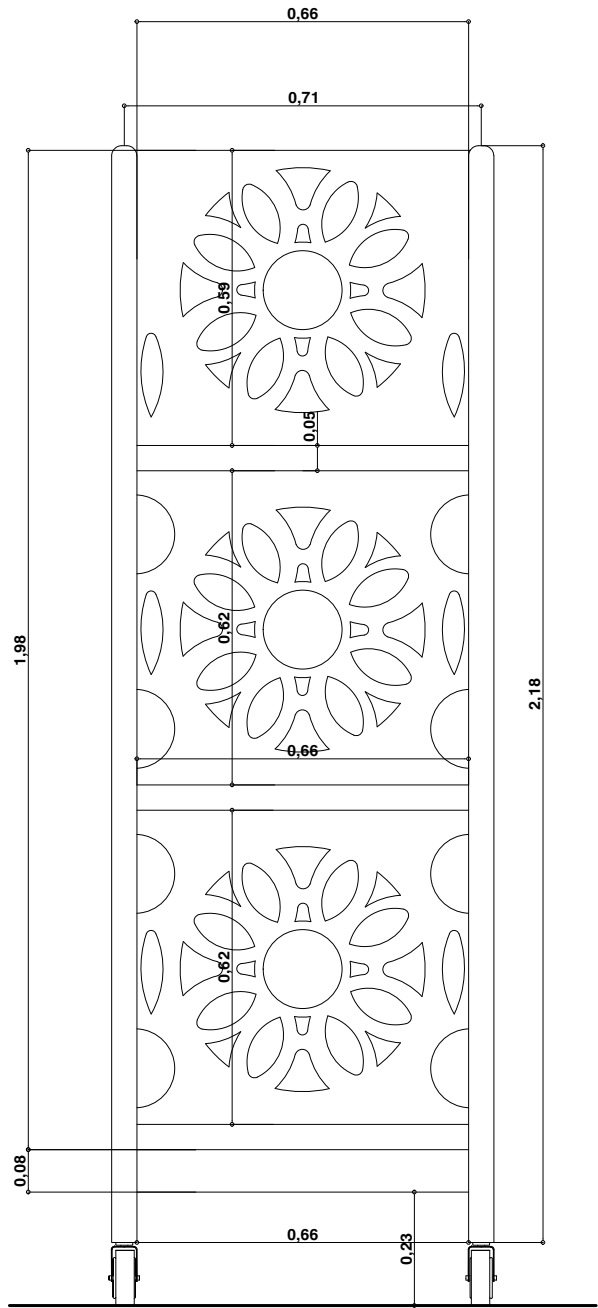

Consideraciones generales: Se considerará que cualquier oferta presentada a esta licitación incluye todos los herrajes y elementos de unión o arriostramientos necesarios para la estabilidad de los elementos y/o para el movimiento de los elementos si este fuera necesario. Las medidas de todos los elementos descritos en planos pueden sufrir reajustes durante el desarrollo de la obra. Dichos reajustes no darán lugar a un sobrecoste siempre que no supongan un mayor consumo de materiales. Adicionalmente el licitador debe incluir en el presupuesto una o varias partidas que permita realizar estos reajustes de medidas sin aumento de presupuesto aun cuando supongan un aumento del material empleado que, en todos los casos, se establece que no superará el 15% del descrito en planos. El precio de la partida incluye la parte proporcional de ayudas de albañilería, limpieza diaria y limpieza a la finalización de los trabajos así como todos los medios auxiliares y de seguridad necesarios, los costes indirectos y la gestión de los residuos generados según la normativa vigente. Están incluidos asimismo todos los materiales y trabajos que sean precisos para ejecutar la partida de acuerdo con la documentación de proyecto, el pliego de condiciones, la normativa vigente y las indicaciones de la Dirección Facultativa. Todos los elementos de madera estarán acabados con hasta dos capas de lasur acabado natural y aplicaciones parciales de esmalte acrílico con RAL a definir por la DF sobre muestra. Todos los elemento s metálicos estarán acabados con esmalte de poliuretano alifático con RAL a definir por la DF sobre muestra.