



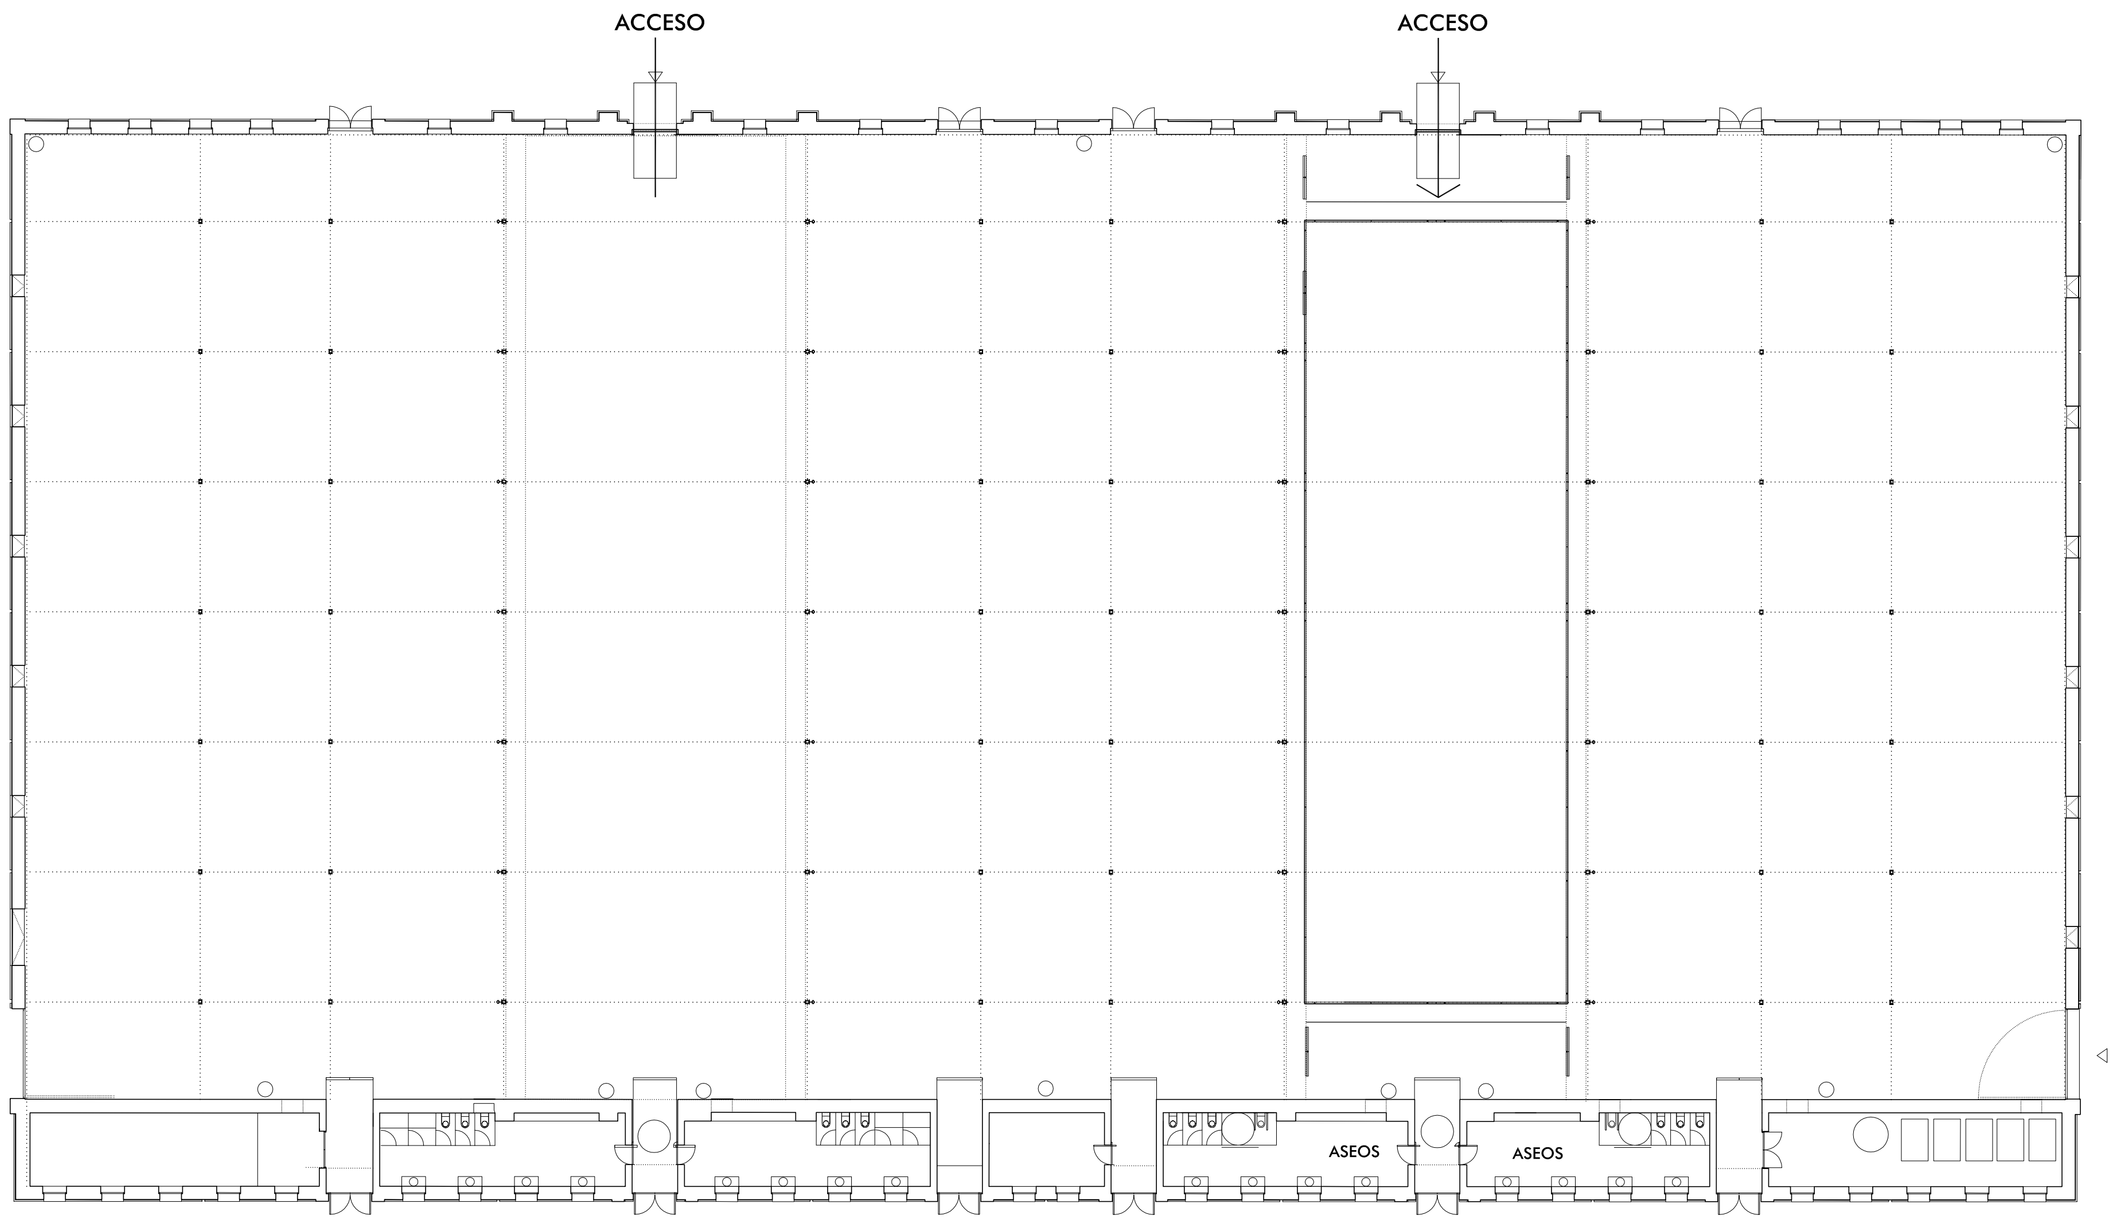

planta baja

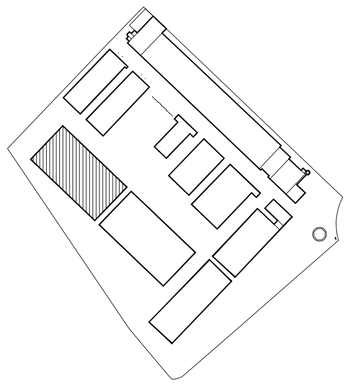

N

0 1 5 10 m

Esc 1/200

Madrid Destino. Cultura, Turismo y Negocio S.A
Área de Gobierno de las Artes, Deportes y Turismo.
Ayuntamiento de Madrid.

DEPARTAMENTO DE PROYECTOS Y OBRAS

INSTALACIÓN DE SISTEMA DE CONTROL DE TEMPERATURA Y EVACUACIÓN DE HUMOS EN LA NAVE 16 DE MATADERO

PROYECTO DE EJECUCIÓN

Plano	Nº	Serie
ESTADO ACTUAL. PLANTA GENERAL	02	
Arquitecto	**Fecha**	**Escala**
JUSTO BENITO BATANERO	Febrero 2015	1/200