




alzado suroeste

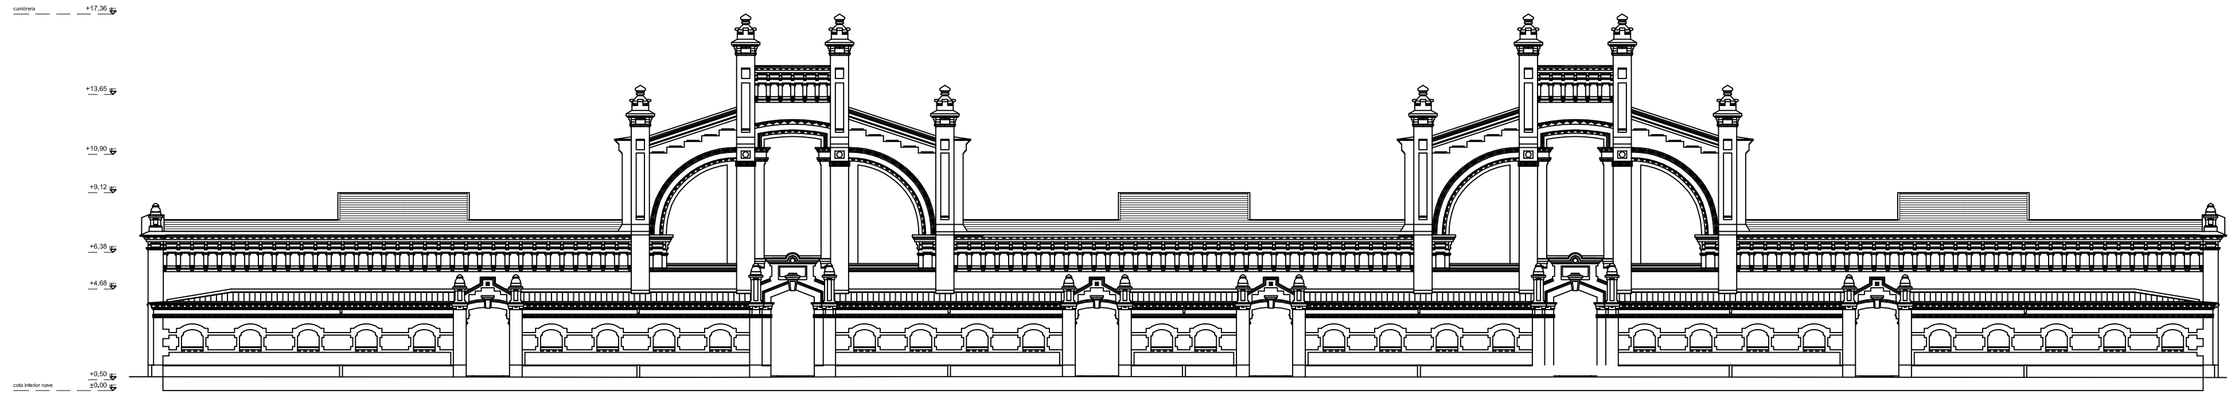

alzado nordeste

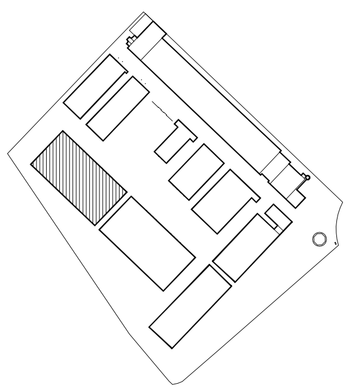

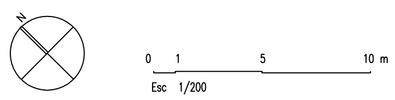

¡MADRID! / Madrid Destino	Madrid Destino. Cultura, Turismo y Negocio S.A Área de Gobierno de las Artes, Deportes y Turismo. Ayuntamiento de Madrid. DEPARTAMENTO DE PROYECTOS Y OBRAS		
INSTALACIÓN DE SISTEMA DE CONTROL DE TEMPERATURA Y EVACUACIÓN DE HUMOS EN LA NAVE 16 DE MATADERO PROYECTO DE EJECUCIÓN			
Plano ESTADO ACTUAL. ALZADOS I		Nº 03	Serie
Arquitecto JUSTO BENITO BATANERO		Fecha Febrero 2015	Escala 1/200