

LEYENDA CONTROL TEMPERATURA Y EVACUACIONDE HUMOS (SCTEH)

- EXUTORIO EN CUBIERTA 1,50 X 1,50 m.
- EXUTORIO EN VENTANA 1,90 X 1,90 m.

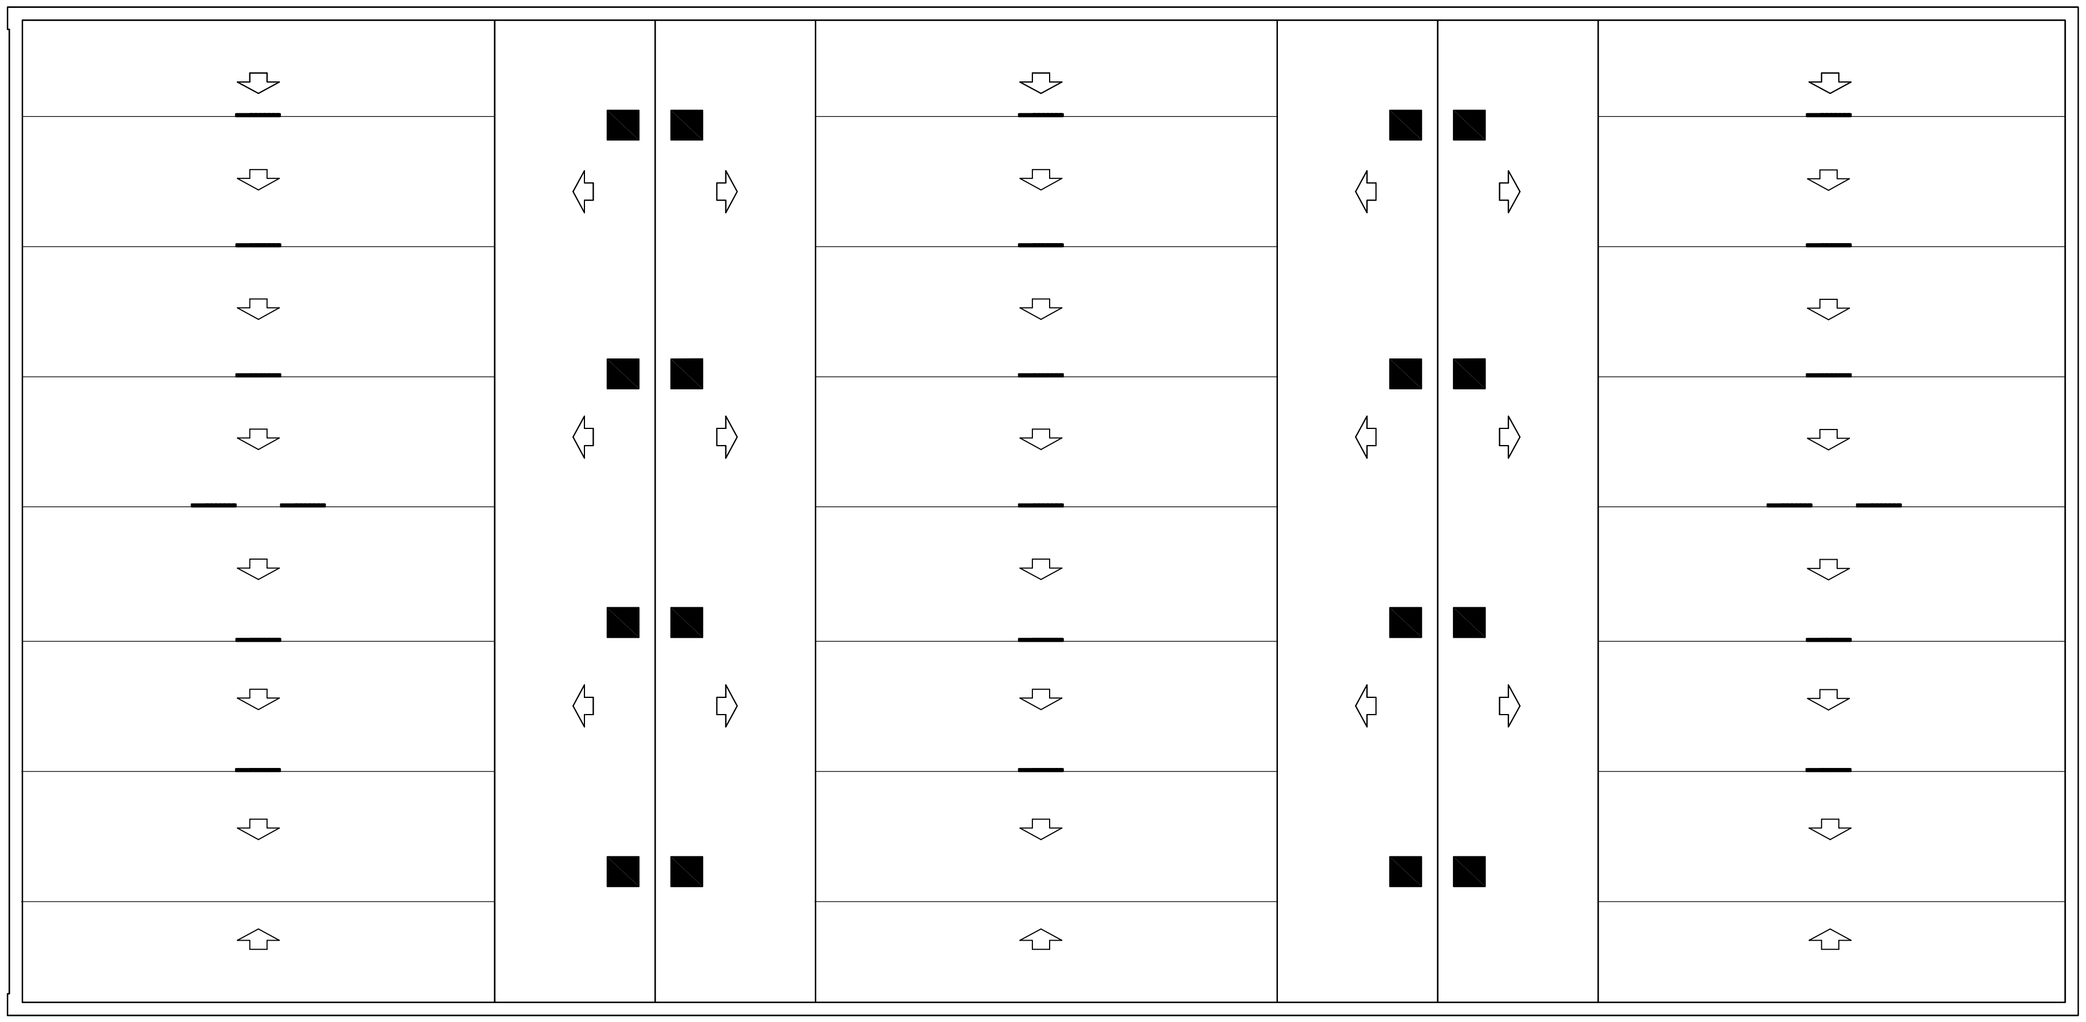

planta cubierta

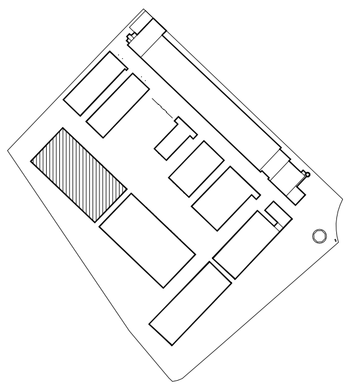

N

0 1 5 10 m

Esc 1/200

Madrid Destino. Cultura, Turismo y Negocio S.A
Área de Gobierno de las Artes, Deportes y Turismo.
Ayuntamiento de Madrid.
DEPARTAMENTO DE PROYECTOS Y OBRAS

INSTALACIÓN DE SISTEMA DE CONTROL DE TEMPERATURA Y EVACUACIÓN DE HUMOS EN LA NAVE 16 DE MATADERO
PROYECTO DE EJECUCIÓN

Plano	Nº	Serie
INSTALACIONES. EXUTORIOS EN CUBIERTA	09	
Arquitecto	**Fecha**	**Escala**
JUSTO BENITO BATANERO	Febrero 2015	1/200