
AMPLIACION CUADRO GENERAL DE BAJA TENSION

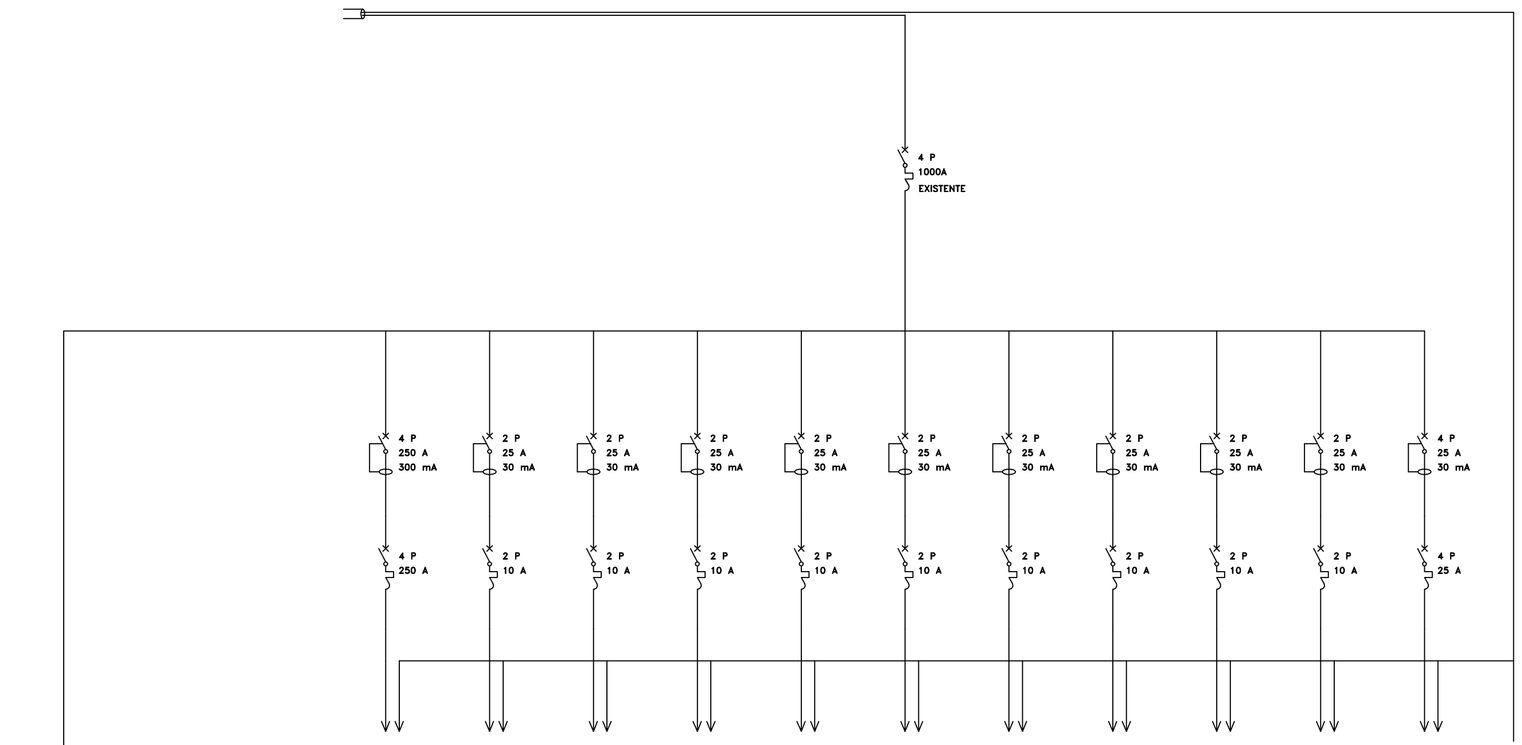

CIRCUITO Nº	C.S. – 1	C.S. – 2	C.S. – 3	C.S. – 4	C.S. – 5	C.S. – 6	C.S. – 7	C.S. – 8	C.S. – 9	C.S. – 10	C.S. – 11
SECCION (mm2)	95	1,5	1,5	1,5	1,5	1,5	1,5	1,5	1,5	1,5	6
AISL/CUBIERTA	RZ1–K	RZ1–K	RZ1–K	RZ1–K	RZ1–K	RZ1–K	RZ1–K	RZ1–K	RZ1–K	RZ1–K	RZ1–K
TENSION (V)	230	230	230	230	230	230	230	230	230	230	400


C.S. – 1	**CUADRO SECUNDARIO VENTILACION**
C.S. – 2	**CUADRO DE CONTROL DE EXUTORIOS**
C.S. – 3	**CUADRO DE BARRERAS 1**
C.S. – 4	**CUADRO DE BARRERAS 2**
C.S. – 5	**CUADRO DE BARRERAS 3**

C.S. – 6	**CUADRO DE BARRERAS 4**
C.S. – 7	**CUADRO DE BARRERAS 5**
C.S. – 8	**CUADRO DE BARRERAS 6**
C.S. – 9	**CUADRO DE BARRERAS 7**
C.S. – 10	**CUADRO DE BARRERAS 8**
C.S. – 11	**COMPRESOR**

CUADRO SECUNDARIO VENTILACION

DESDE CUADRO GENERAL DE RED DE BAJA TENSION:
Conductores: (3F+N+TT)x95mm² Cu
Aislamiento: 1000 V RZ1–K
Longitud: 40m
Canalización: SOBRE BANDEJA

DESDE CUADRO GENERAL DE GRUPO DE GENERACIÓN AUXILIAR
Conductores: (3F+N+TT)x95mm² Cu
Aislamiento: 1000 V RZ1–K
Longitud: 40m
Canalización: SOBRE BANDEJA

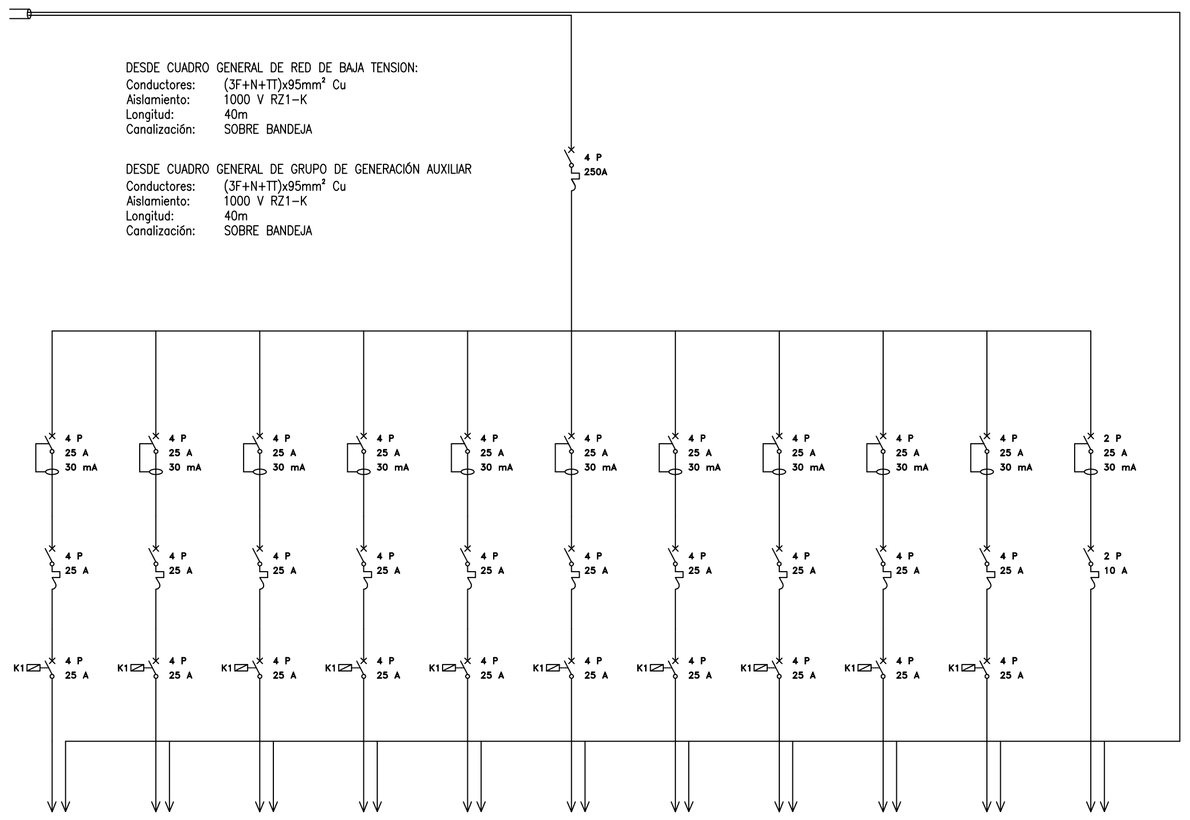

CIRCUITO Nº	C.S. – 1	C.S. – 2	C.S. – 3	C.S. – 4	C.S. – 5	C.S. – 6	C.S. – 7	C.S. – 8	C.S. – 9	C.S. – 10	C.S. – 11
SECCION (mm2)	6	6	6	6	6	6	6	6	6	6	1,5
AISL/CUBIERTA	SZ1–K	SZ1–K	SZ1–K	SZ1–K	SZ1–K	SZ1–K	SZ1–K	SZ1–K	SZ1–K	SZ1–K	H07Z1–K
TENSION (V)	400	400	400	400	400	400	400	400	400	400	230

C.S. – 1	**VENTILADOR 1**
C.S. – 2	**VENTILADOR 2**
C.S. – 3	**VENTILADOR 3**
C.S. – 4	**VENTILADOR 4**
C.S. – 5	**VENTILADOR 5**

C.S. – 6	**VENTILADOR 6**
C.S. – 7	**VENTILADOR 7**
C.S. – 8	**VENTILADOR 8**
C.S. – 9	**VENTILADOR 9**
C.S. – 10	**VENTILADOR 10**
C.S. – 11	**CONTROL**

¡MADRID! Madrid Destino

Madrid Destino. Cultura, Turismo y Negocio S.A
Área de Gobierno de las Artes, Deportes y Turismo.
Ayuntamiento de Madrid.
DEPARTAMENTO DE PROYECTOS Y OBRAS

INSTALACIÓN DE SISTEMA DE CONTROL DE TEMPERATURA Y EVACUACIÓN DE HUMOS EN LA NAVE 16 DE MATADERO
PROYECTO DE EJECUCIÓN

Plano	Nº	Serie
INSTALACIONES. ESQUEMAS UNIFILARES	11	
Arquitecto	**Fecha**	**Escala**
JUSTO BENITO BATANERO	Febrero 2015	1/200