


SITUACIÓN DEL STAND STAND LOCATION



NÚMERO NUMBER	ÁREA AREA	NOMBRE EXPOSITOR EXHIBITOR NAME
9C03	769,00	COMUNIDAD DE MADRID
9C05	679,00	AYUNTAMIENTO DE MADRID

PLANTA DEL STAND STAND FLOOR

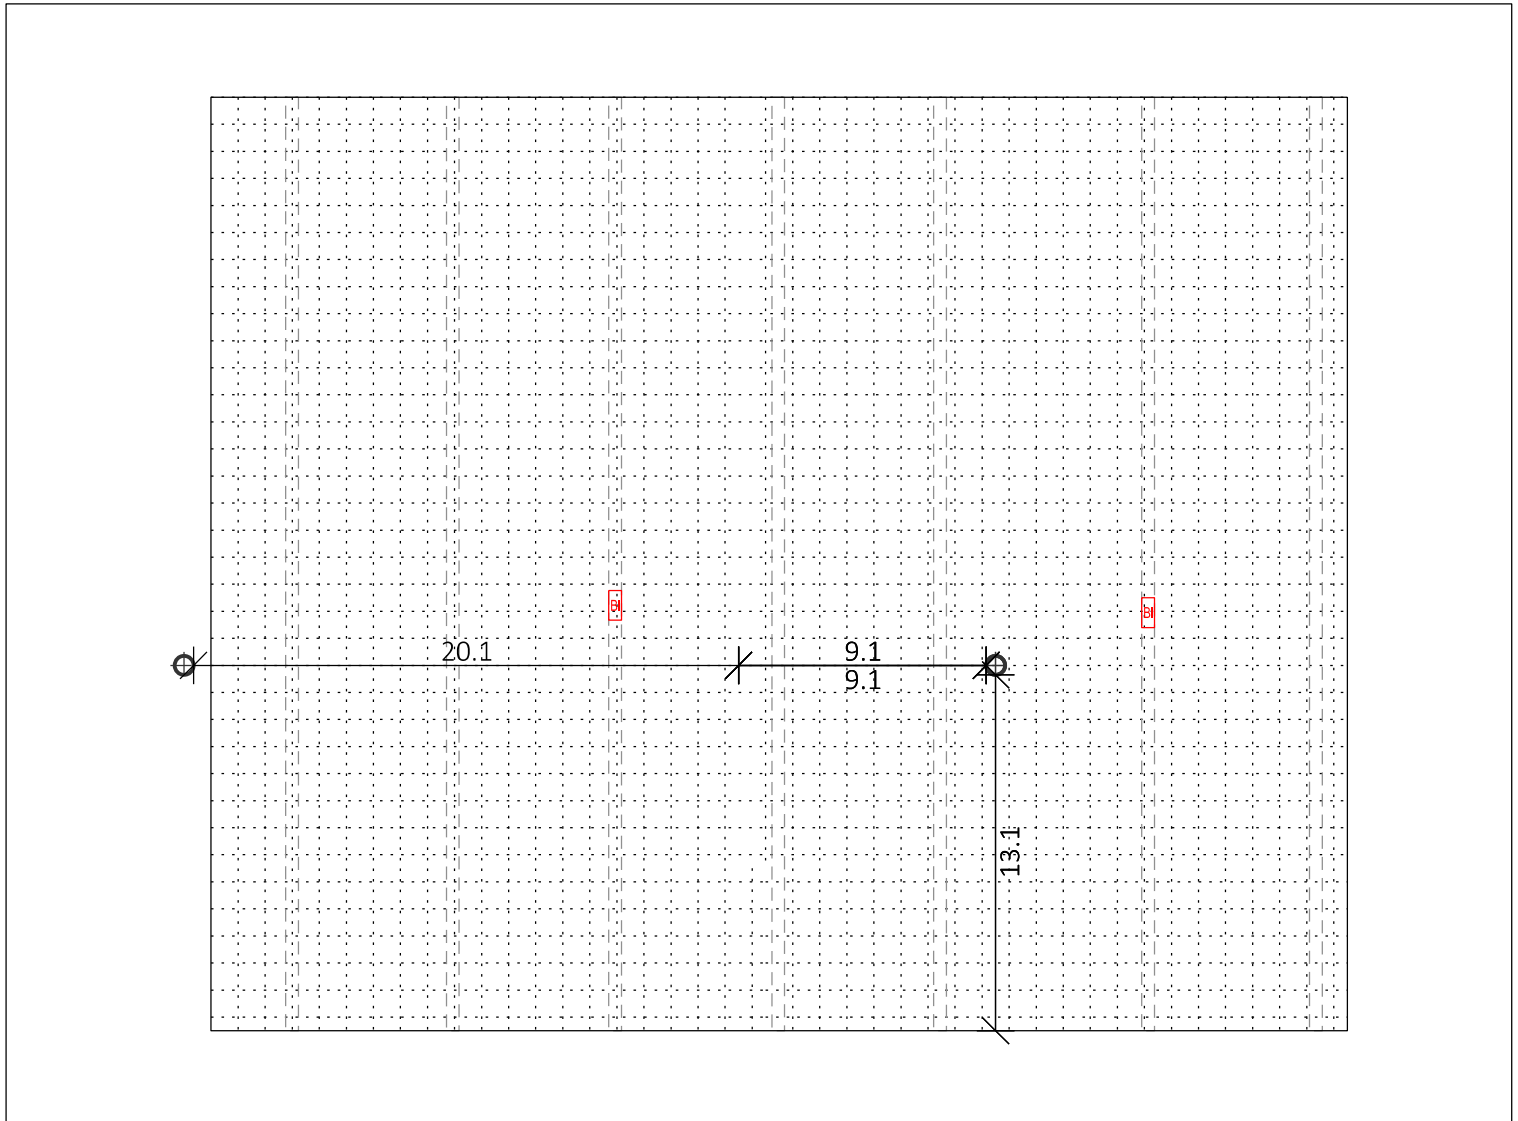

Cotas a pilares son una estimación.

--- CANALETA DE INSTALACIONES
SERVICES DUCT



PILAR Ø 0.70 m.
COLUMN Ø 0.70 m.



BOCA DE INCENDIOS
FIRE-PLUG