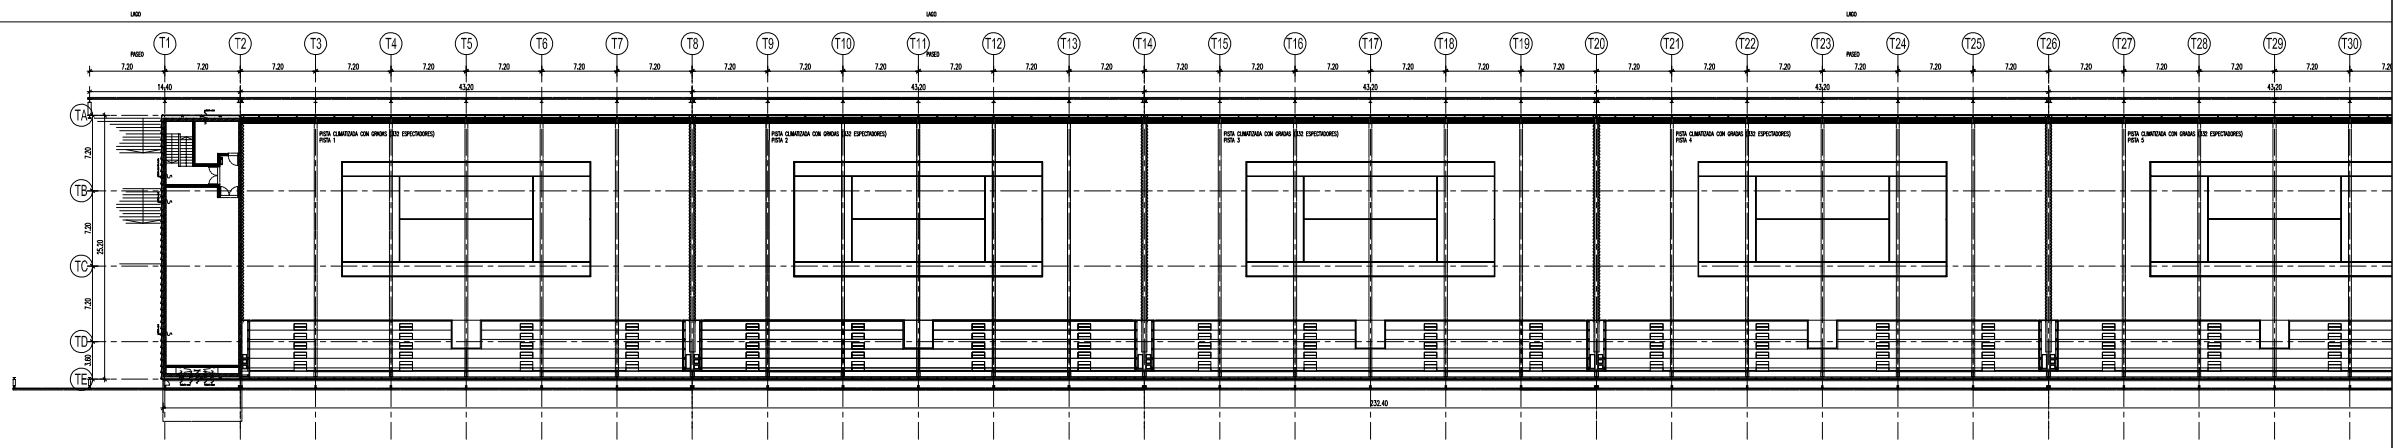

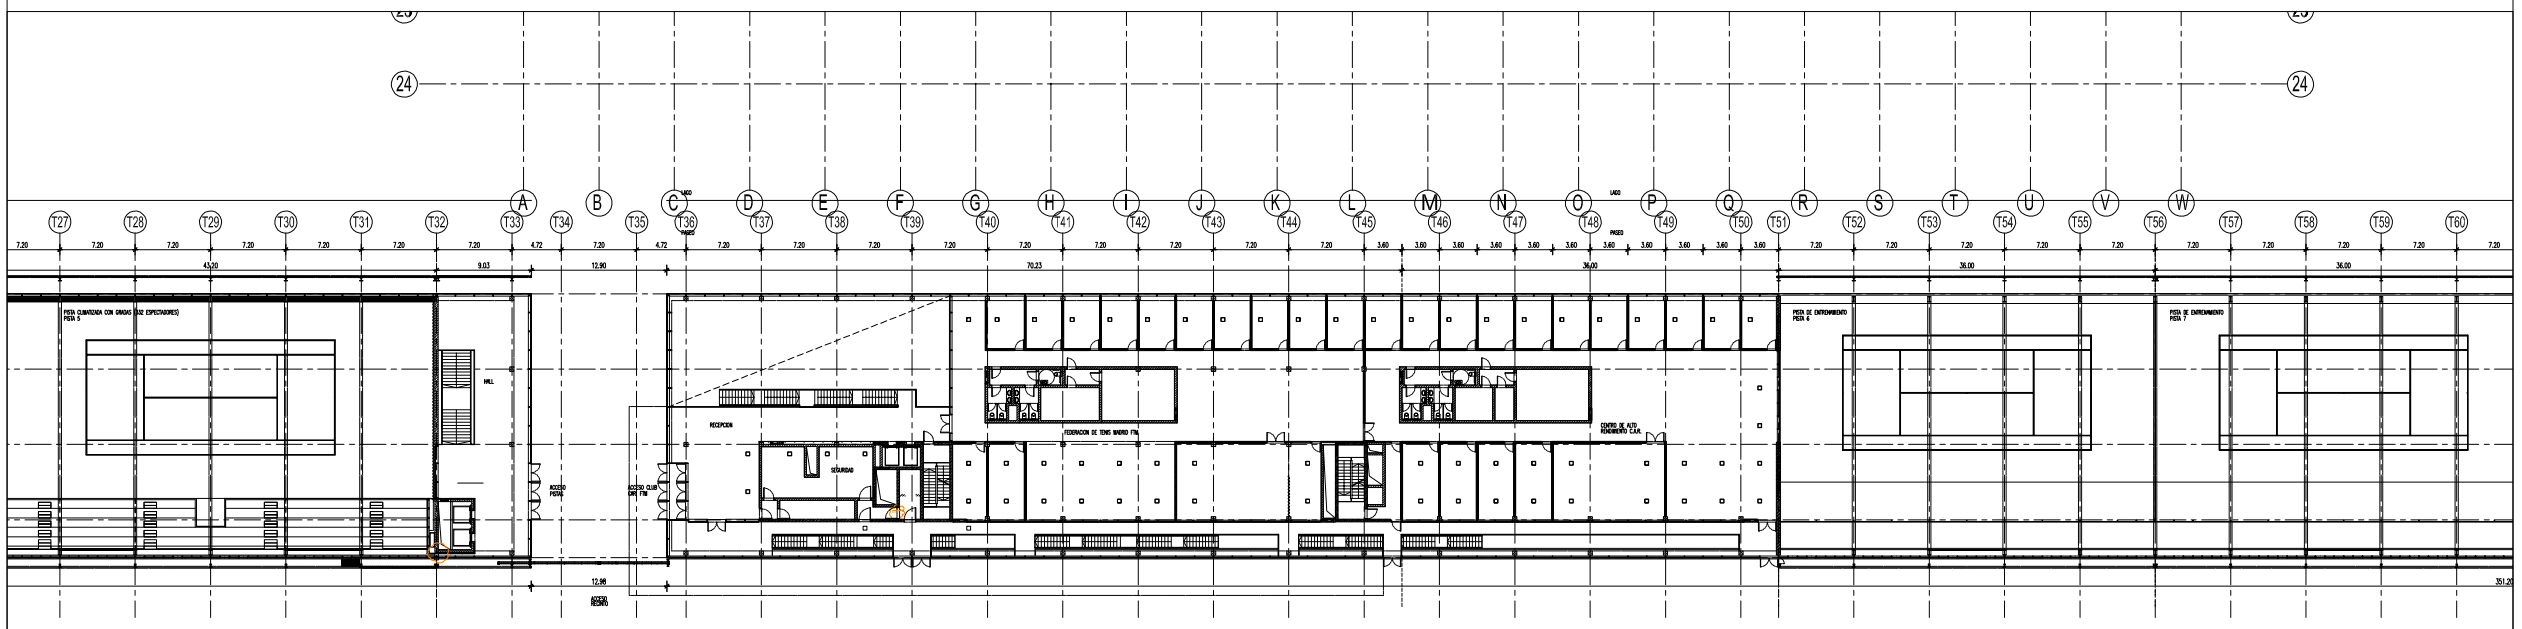

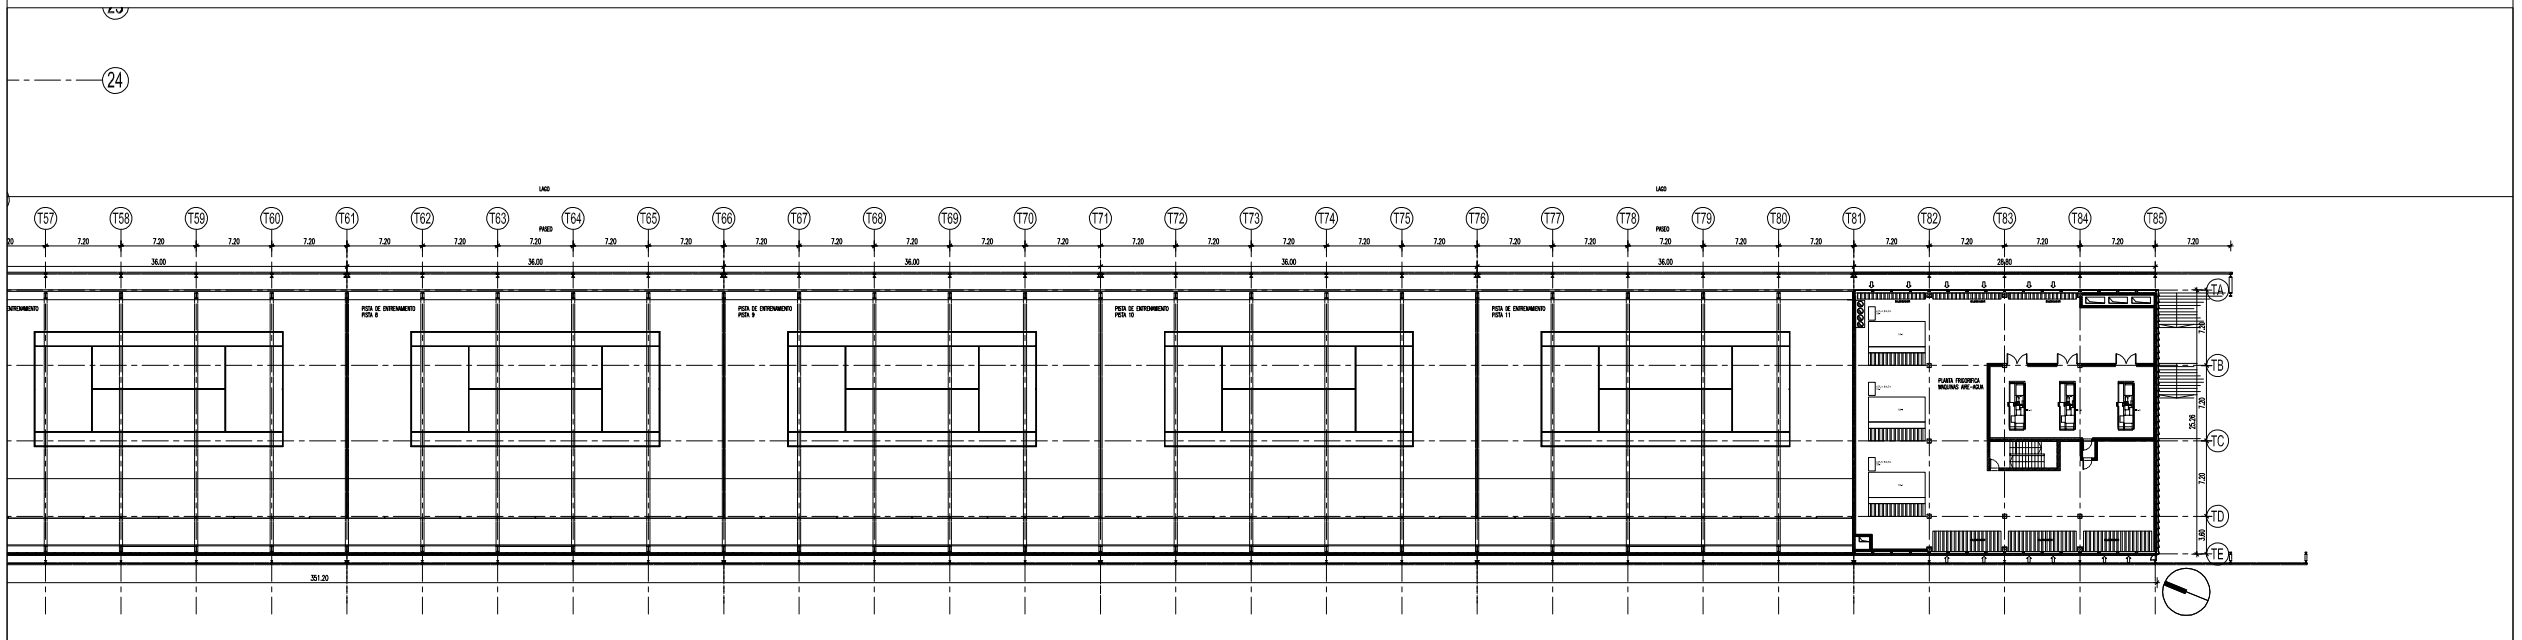

CENTRO DEPORTIVO
PARQUE DEL MANZANARES
MADRID

Cota de referencia:	Cota mínima Nivel freático	Cota máxima Nivel freático
±0.00 = 571.20 s N.M.	-10.20 = 561.00 s N.M.	-9.20 = 562.00 s N.M.

LEYENDA:

HORMIGON ARMADO	ZONA, NIVEL, NUMERO SALA
HORMIGON PREFABRICADO	NOMBRE DE LA SALA
ALBAÑILERIA / CERRAMIENTO	SUPERFICIE UTIL
	ALTURA LIBRE
PANEL DE CARTON-YESO	ZONA, NIVEL, NUMERO TIPO PUERTA
MADERA	ANCHO / ALTURA
METAL	MATERIAL DE LA CARPINTERIA / DE LA HOJA / APERTURA
	RESISTENCIA AL FUEGO / AISLAMIENTO ACUSTICO
MORTERO DE CEMENTO	ZONA, NIVEL, NUMERO ASCENSOR
VIDRIO	SUPERFICIE UTIL
AISLAMIENTO 1	NUMERO PARADAS / EMBARQUE
AISLAMIENTO 2	CARGA
PIEDRA	ZONA, NIVEL, NUMERO ESCALERA
MOQUETA	SUPERFICIE UTIL
	NUMERO PELDAÑOS / CONTRAHUELLA / HUELLA
HUECO EN LOSA INFERIOR	TIPO DE PAVIMENTO
HUECO EN LOSA SUPERIOR	TIPO DE CERRAMIENTO
PROYECCION DE LINEAS INFERIORES	TIPO DETALLE DE REFERENCIA
PROYECCION DE LINEAS SUPERIORES	NUMERO DE PLANO
EXTINTOR / BIE	
DESAGÜE	
ORIGEN DE REPLANTEO DEL ALICATADO	

EN GENERAL TODOS LOS MUROS DE FABRICA LLEGAN AL FORJADO EXCEPTO INDICADO EXPRESAMENTE
EN GENERAL TODO ALICATADO, TENDIDO Y ENLUCIDO HASTA TECHO, EXCEPTO INDICADO EXPRESAMENTE
ALTURA DE PUERTAS SIEMPRE RESPECTO AL NIVEL DE ACABADO DEL FORJADO
EN GENERAL TODO PILAR DE H.A. VA CON CALIDAD DE TERMINACION DE HORMIGON VISTO, EXCEPTO INDICADO EXPRESAMENTE
TODO BERENJENO SERA DE 10 MM
SE PREVERA EL AISLAJE ENTRE MUROS DE LADRILLO Y HORMIGON CONTIGUOS
TODO MURO SOBRE SOLERA CONTARA CON SEPARACION ESTANCA MEDIANTE MATERIAL BITUMINOSO
PUNTO ORIGEN DE REPLANTEO INTERSECCION EJES "A" CON "1"

NOTAS:
1. NO MEDIR SOBRE LOS DIBUJOS, UTILIZAR SOLO LAS COTAS
2. EN CASO DE CONTRADICCION PREVALECE EL DIBUJO A MAYOR ESCALA
3. TODAS LAS COTAS SE COMPROBARAN EN OBRA
4. EN CASO DE CONTRADICCION CONSULTAR CON D.F.
5. TODO CAMBIO DEBERA SER AUTORIZADO POR LA D.F.
6. SE COMPROBARA LA COHERENCIA CON PLANOS DE ESTRUCTURAS E INSTALACIONES
7. JUNTAS DE DILATACION A REPLANTEAR SEGUN PLANOS DE ENCOFRADO
8. JUNTAS DE CONSTRUCCION A VERIFICAR CON D.F.
9. ALTURAS Y ANCHOS LIBRES A RESPETAR DE ACUERDO A LA NORMATIVA VIGENTE
EN NINGUN CASO SE REDUCIRAN RESPECTO A LO INDICADO EN LOS PLANOS
10. TODO HUECO SE VERIFICARA EN PLANOS DE ESTRUCTURAS E INSTALACIONES

▽	19/12/2007	ARCHUFA	Proyecto Básico
In	FECHA	ORIGEN	COMENTARIO

REVISIONES

IDENTIFICACION DEL PLANO	

PLANOS EN REFERENCIA EXTERNA

Dirección y coordinación
Madrid Infraestructuras Deportivas 2012
Paseo de la Castellana 52. 5°
28046 Madrid España
Tel: + 34 91 588 98 30
Fax: + 34 91 588 98 36

LKS
C/ Almagro 15
E-28010 Madrid
Tel: +34 91 702 24 74
Fax: +34 91 702 24 75
Gestión de proyecto

Dominique Perrault Architecture
26-34 Rue Bruneseau
F-75629 Paris CEDEX 13
Tel: +33 1 44 06 00 00
Fax: + 33 1 44 06 00 01
Arquitecto mandatario

TYPSA
C/ Gomera, 9
E-28700 San Sebastián de los Reyes. Madrid
Tel: +34 91 722 73 00
Fax: + 34 91 651 75 88
Estructuras, Instalaciones, Urbanización

- - -
OTROS INTERVINIENTES <EMPRESA>

PLANTA NIVEL 0 TENIS INDOOR

NIVEL +571.20

MJO	EMISOR	FASE	ZONA	NIVEL	DET.	TIPO DE PLANO	NUMERO PLANO	REV.	FORMATO
E A	R Q U	E J E	T I -	0 -		0 0 3	0 0 1	0 3	A 0

TIPO DE PLANO	NUMERO PLANO	REV.	ESCALA	FECHA
- - -	- - -	- -	1/250	29/02/08
REF. ARQUITECTO			ESCALA	FECHA