


PROYECTO DE NUEVO ESTADIO SEMIPERMANENTE EN EL RECINTO DE CAJA MAGICA

Cmo. de Perales, 23, 28041, Madrid España


PROYECTO EJECUCCION

PMT PERFILES TRANSV. EXCAVACION 01-12


TITULO DEL DOCUMENTO									
NOVIEMBRE 2025							1/750		A 1
FECHA									
B M C M D P A U R B E J E P L N N T T G E N 0 1 4 0 1									
PROYECTO									
EMISOR									
LOTE									
FASE									
TIPO									
NIVEL									
DESCRIPCION									
NUMERO									
INDICE									
ORGANO DE CONTRATACION:									
MADRID DESTINO. CULTURA TURISMO Y NEGOCIO S.A.									
Unidad tramitadora: Dirección de Infraestructuras de Madrid Destino.									
Oficina contable: Área Financiera Madrid Destino.									
Dirección postal: calle Conde Duque nº 9-11, 2ª planta.									
Patio Sur: C.P. 28015 de Madrid									
ARQUITECTO:									
DPA									
DOMINIQUE PERRAULT ARCHITECTURE SASU									
6, rue Bouvier - 75011 PARIS - FRANCE									
T + 33 (0)1 44 06 00 00 - F + 33 (0)1 44 06 00 01									
INGENIERIA									
ACUSTICA									
JPL									
JEAN PAUL LAMOURELX									
4bis rue Simonnet									
75013 PARIS - FRANCE									
INGENIERIA									
ACUSTICA									
JPL									
JEAN PAUL LAMOURELX									
4bis rue Simonnet									
75013 PARIS - FRANCE									
INGENIERIA									
ACUSTICA									
JPL									
JEAN PAUL LAMOURELX									
4bis rue Simonnet									
75013 PARIS - FRANCE									

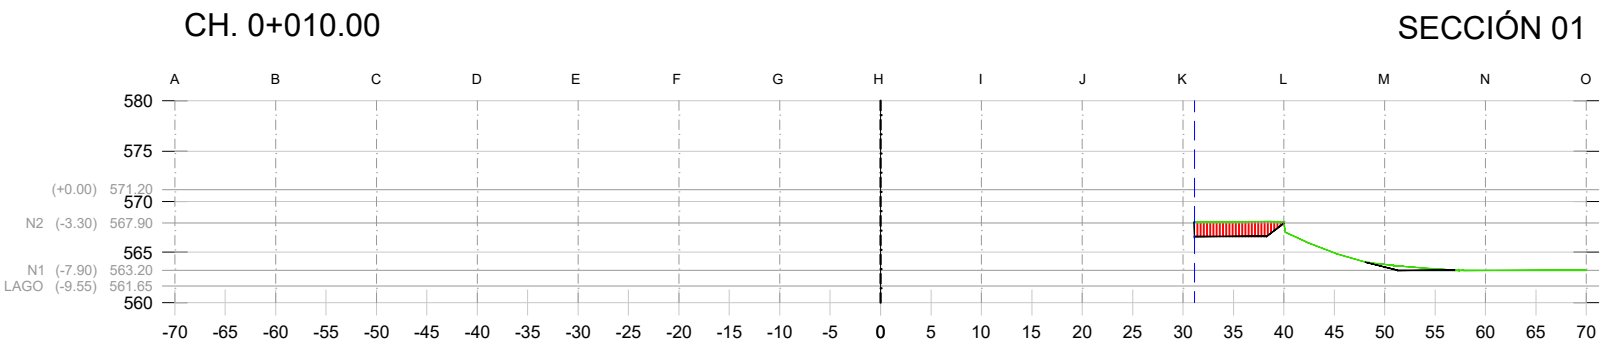


CH. 0+010.00	
Material	Área (m2)
EXCAVACION	11.85

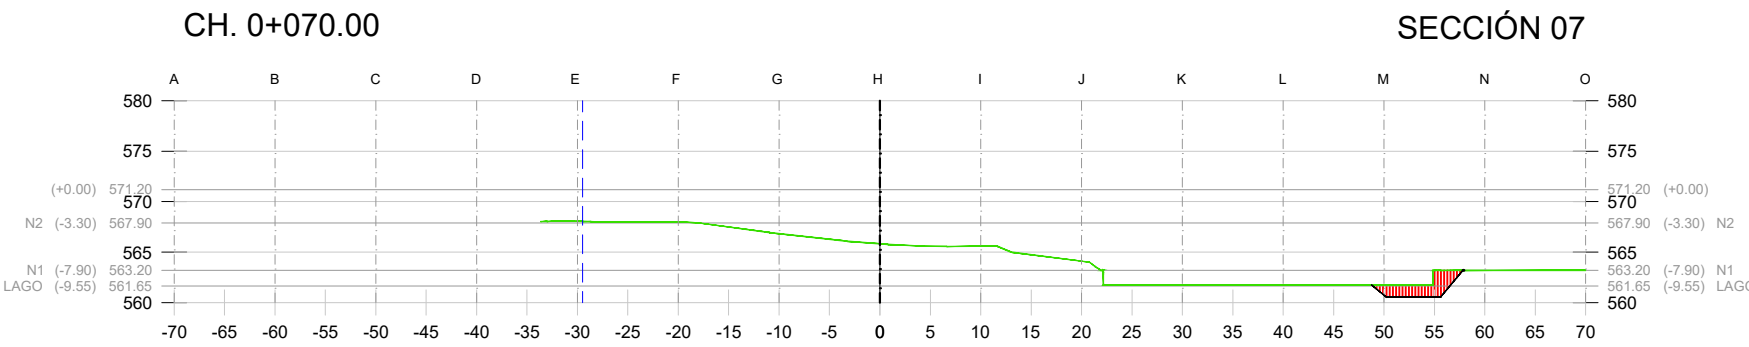


CH. 0+070.00	
Material	Área (m2)
EXCAVACION	11.40

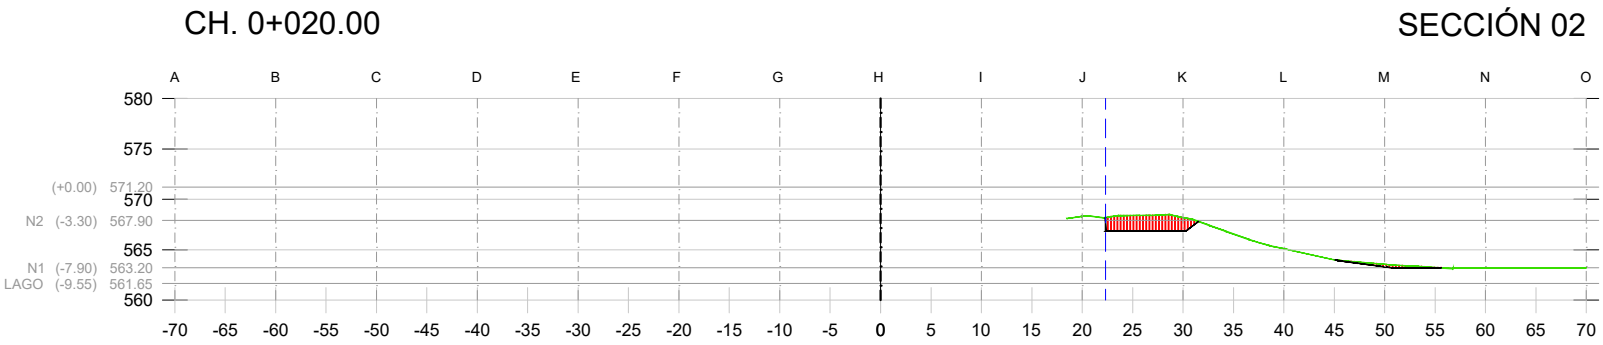


CH. 0+020.00	
Material	Área (m2)
EXCAVACION	14.51

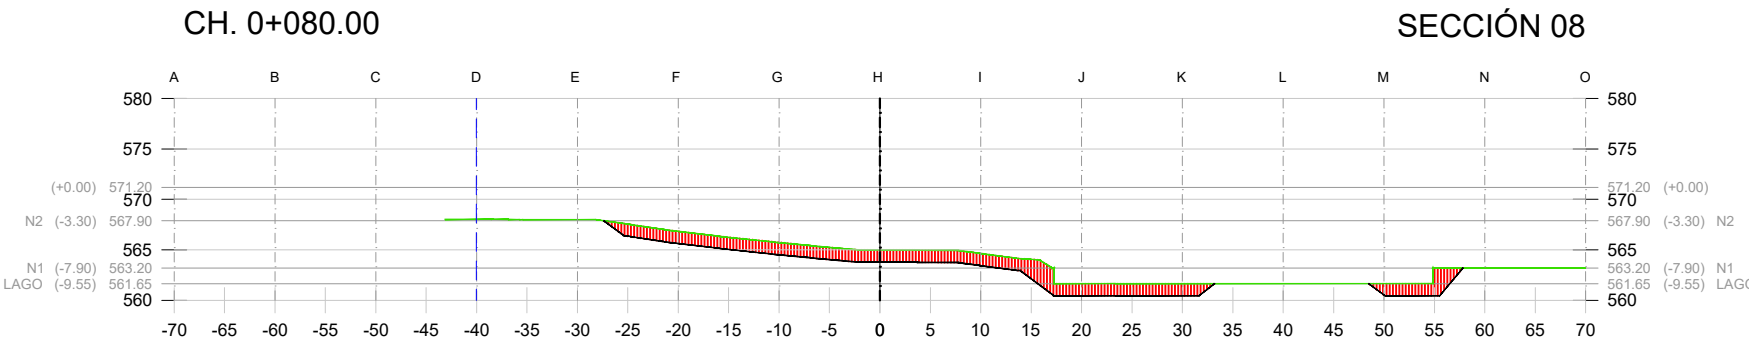


CH. 0+080.00	
Material	Área (m2)
EXCAVACION	85.74

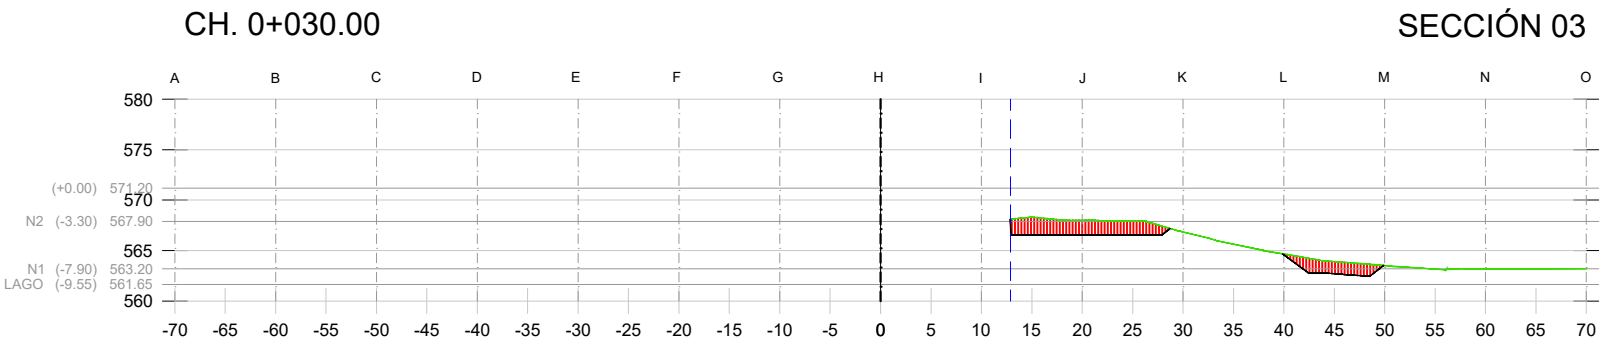


CH. 0+030.00	
Material	Área (m2)
EXCAVACION	32.48

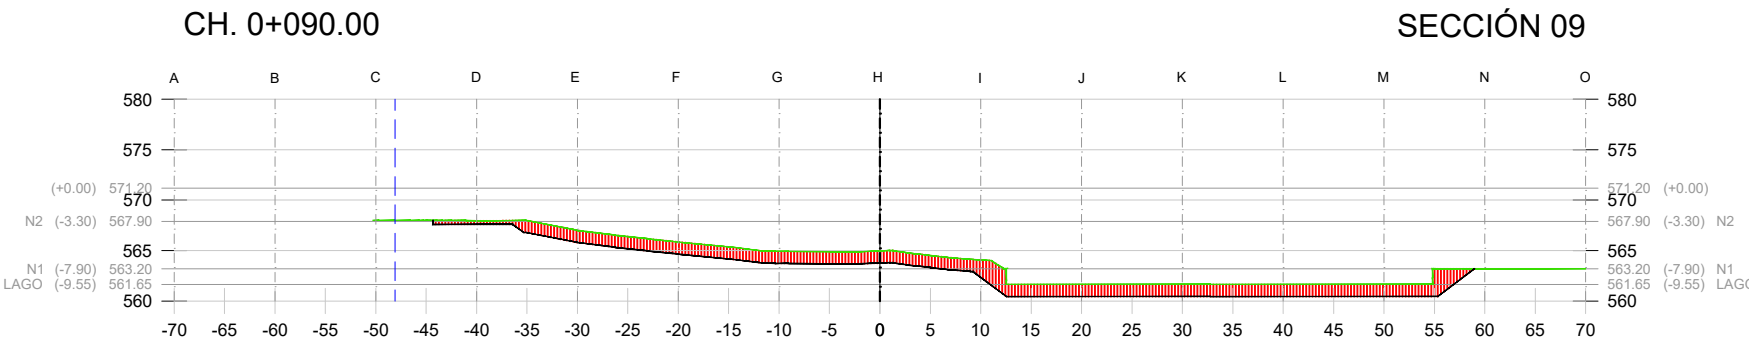


CH. 0+090.00	
Material	Área (m2)
EXCAVACION	121.52

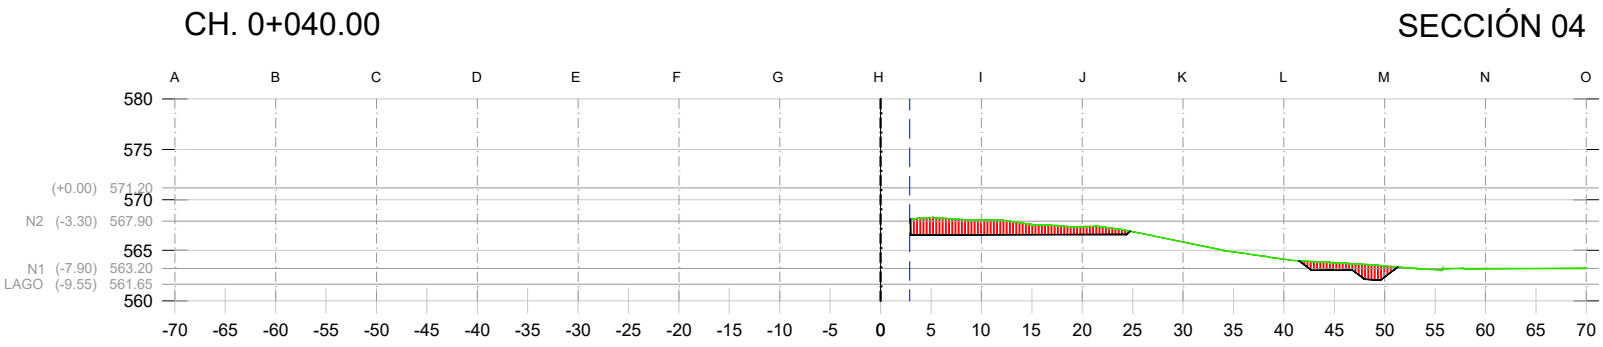


CH. 0+040.00	
Material	Área (m2)
EXCAVACION	33.72

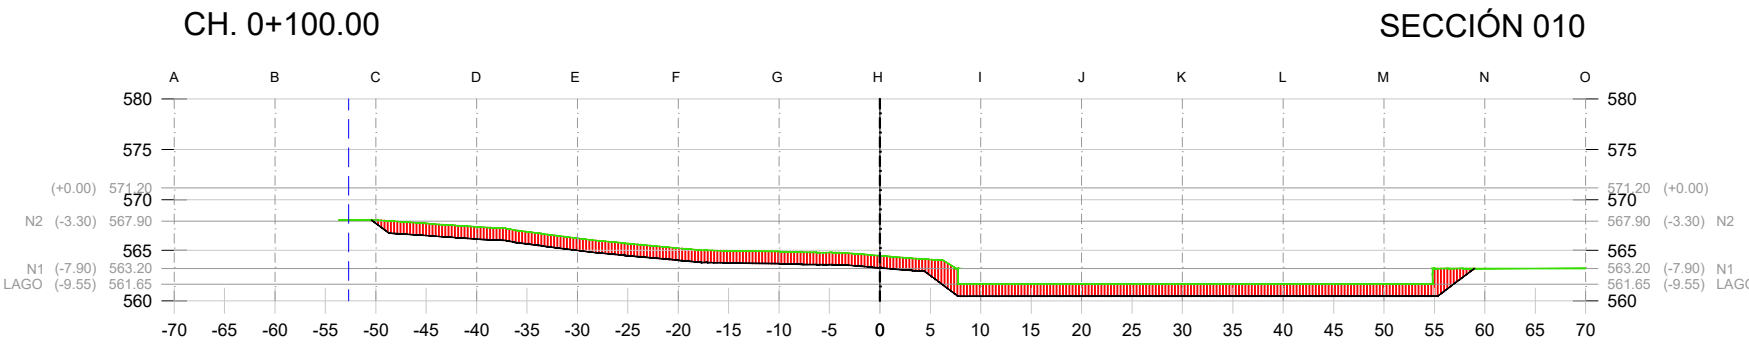


CH. 0+100.00	
Material	Área (m2)
EXCAVACION	134.85

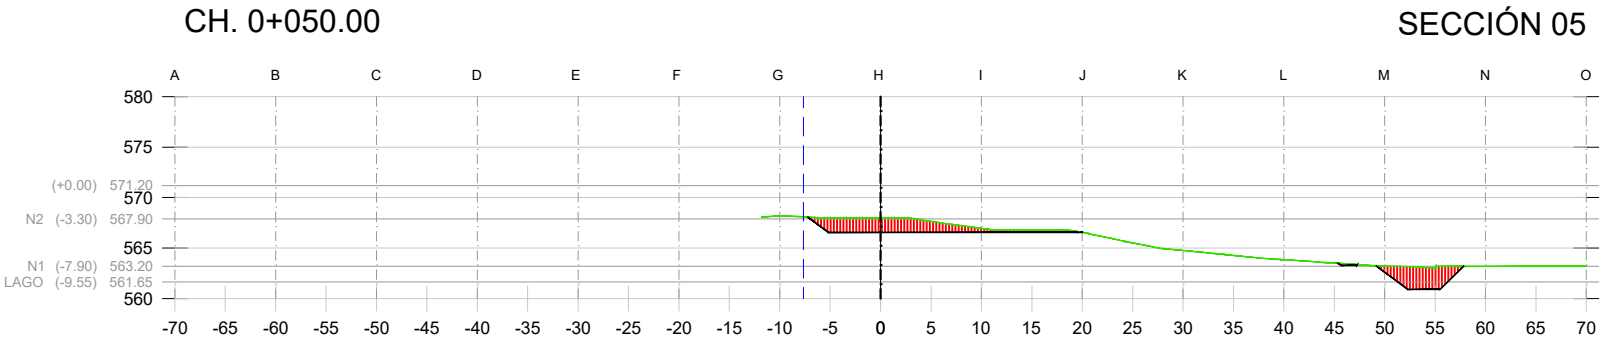


CH. 0+050.00	
Material	Área (m2)
EXCAVACION	35.53

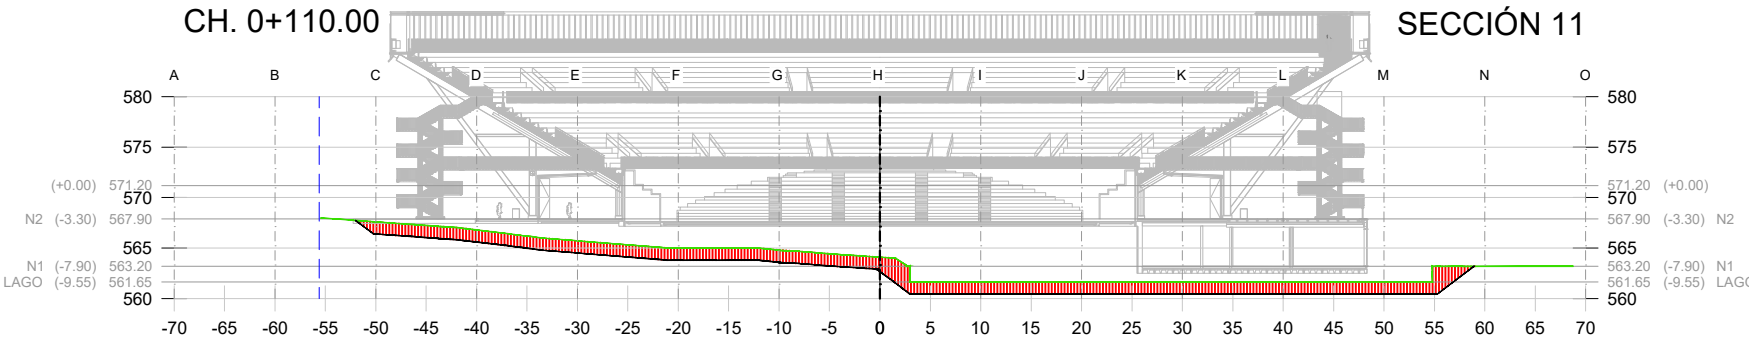

CH. 0+110.00	
Material	Área (m2)
EXCAVACION	136.80

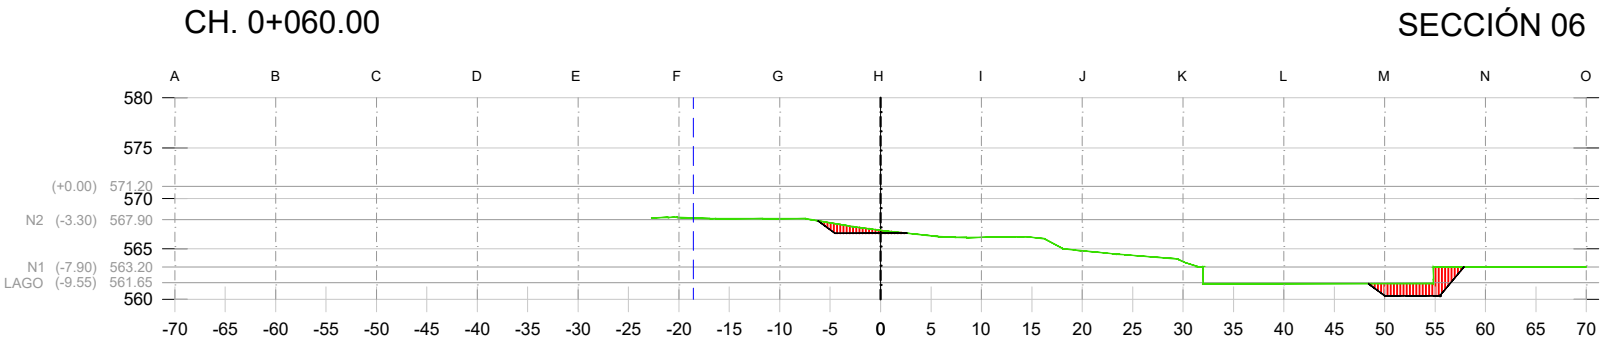

CH. 0+060.00	
Material	Área (m2)
EXCAVACION	16.01

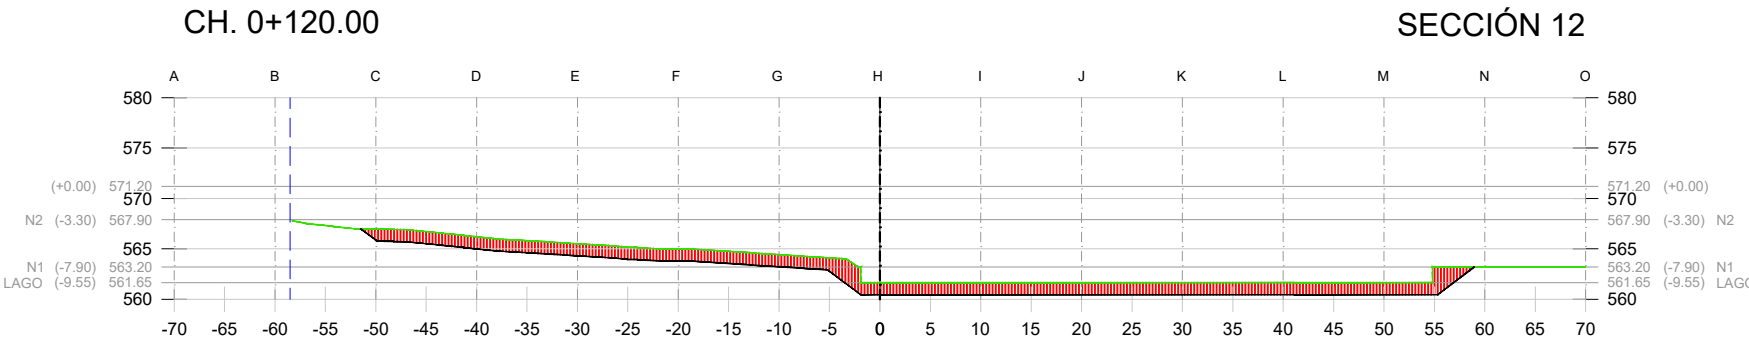

CH. 0+120.00	
Material	Área (m2)
EXCAVACION	136.06