


PROYECTO DE NUEVO ESTADIO SEMIPERMANENTE EN EL RECINTO DE CAJA MAGICA

Cmo. de Perales, 23, 28041, Madrid España


PROYECTO EJECUCCION

PMT PERFILES TRANSV. EXCAVACION 13-24


TITULO DEL DOCUMENTO									
NOVIEMBRE 2025							1/750		A_1
FECHA									
B M C M D P A U R B E J E P L N N T T G E N 0 1 5 0 1									
PROYECTO									
EMISOR									
LOTE									
FASE									
TIPO									
NIVEL									
DESCRIPCION									
NUMERO									
INDICE									
ORGANO DE CONTRATACION:									
MADRID DESTINO. CULTURA TURISMO Y NEGOCIO S.A.									
Unidad tramitadora: Dirección de Infraestructuras de Madrid Destino.									
Oficina contable: Área Financiera Madrid Destino.									
Dirección postal: calle Conde Duque nº 9-11, 2ª planta.									
Patio Sur: C.P. 28015 de Madrid									
ARQUITECTO:									
DPA									
DOMINIQUE PERRAULT ARCHITECTURE SASU									
6, rue Bouvier - 75011 PARIS - FRANCE									
T + 33 (0)1 44 06 00 00 - F + 33 (0)1 44 06 00 01									
INGENIERIA		ACUSTICA							
TYPESA		JPL							
Gomere 9 - 28703		JEAN PAUL LAMOURELX							
San Sebastián		75013							
de los Reyes		PARIS - FRANCE							
MADRID - ESPAÑA									

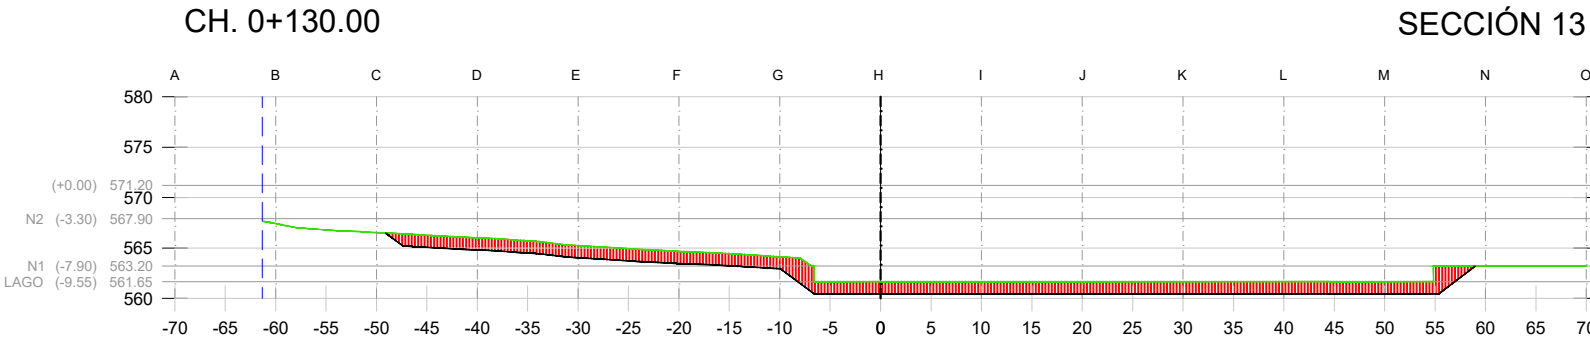


CH. 0+130.00	
Material	Área (m2)
EXCAVACION	133.25

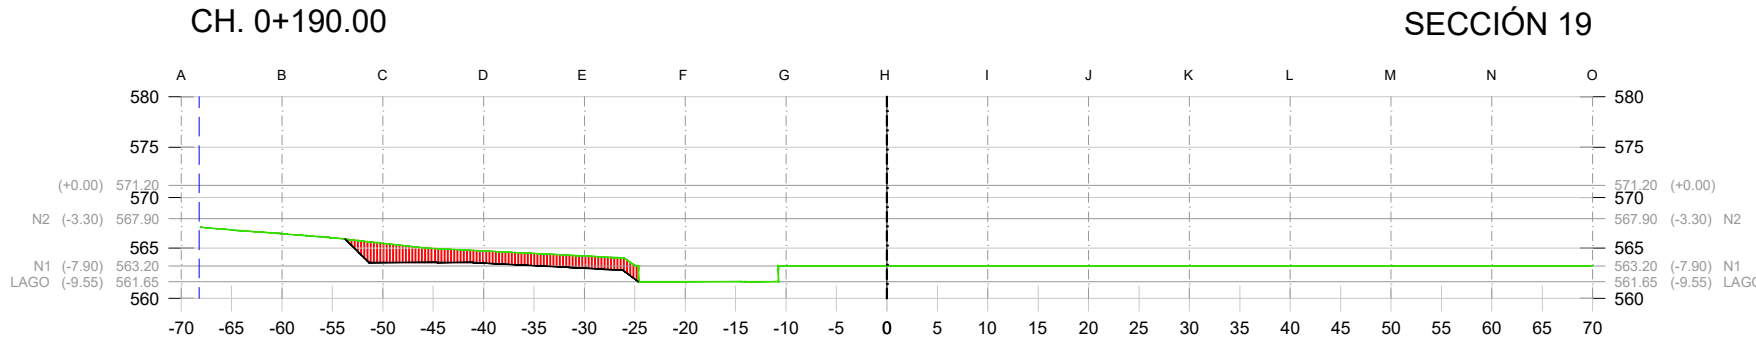


CH. 0+190.00	
Material	Área (m2)
EXCAVACION	38.29

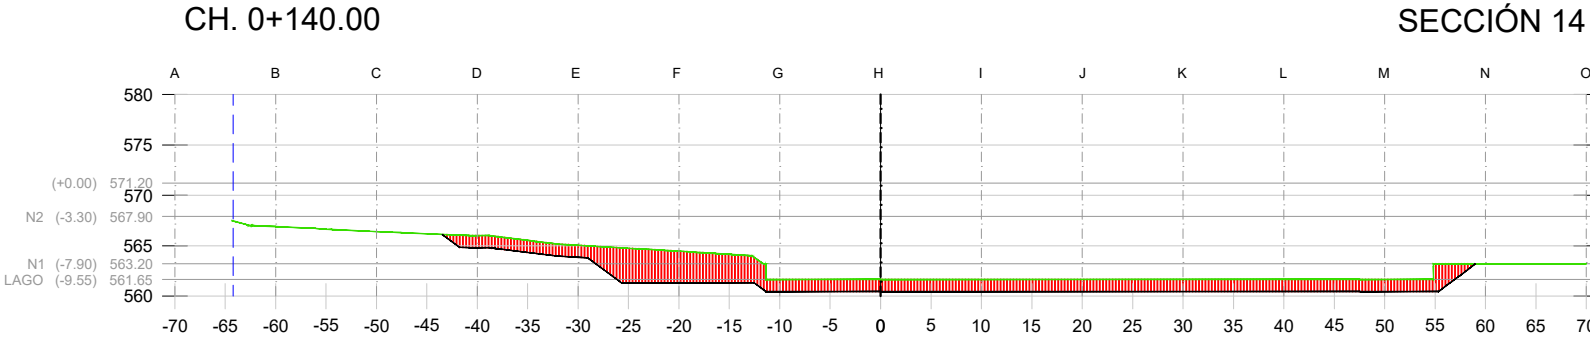


CH. 0+140.00	
Material	Área (m2)
EXCAVACION	153.45

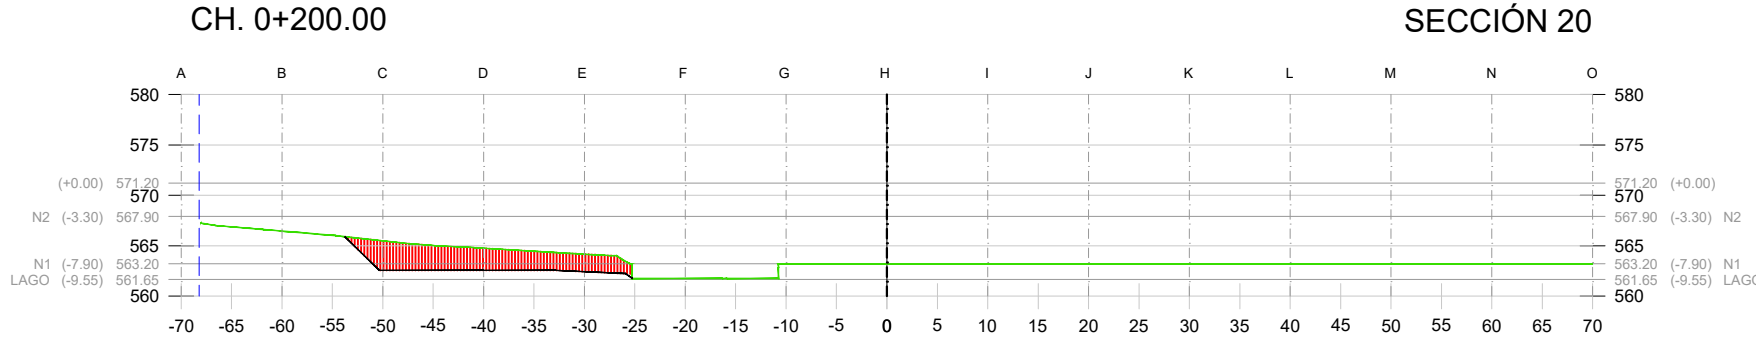


CH. 0+200.00	
Material	Área (m2)
EXCAVACION	57.75

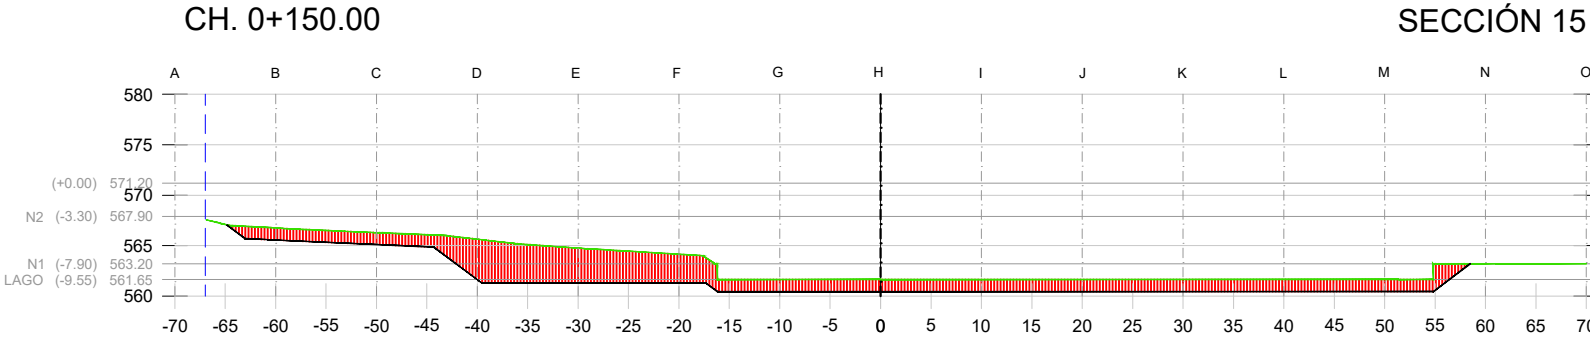


CH. 0+150.00	
Material	Área (m2)
EXCAVACION	204.47

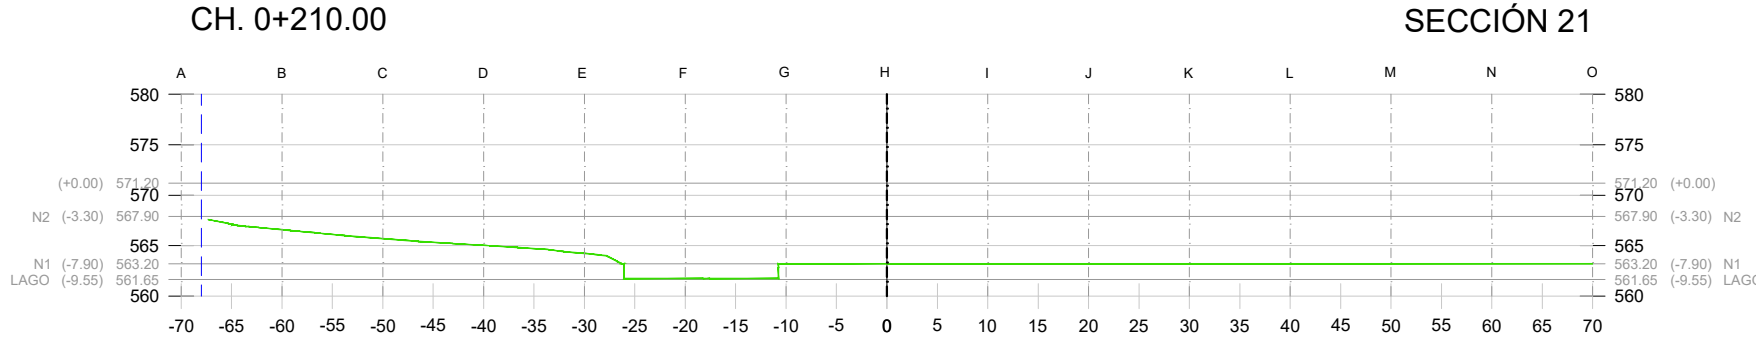


CH. 0+210.00	
Material	Área (m2)
EXCAVACION	0

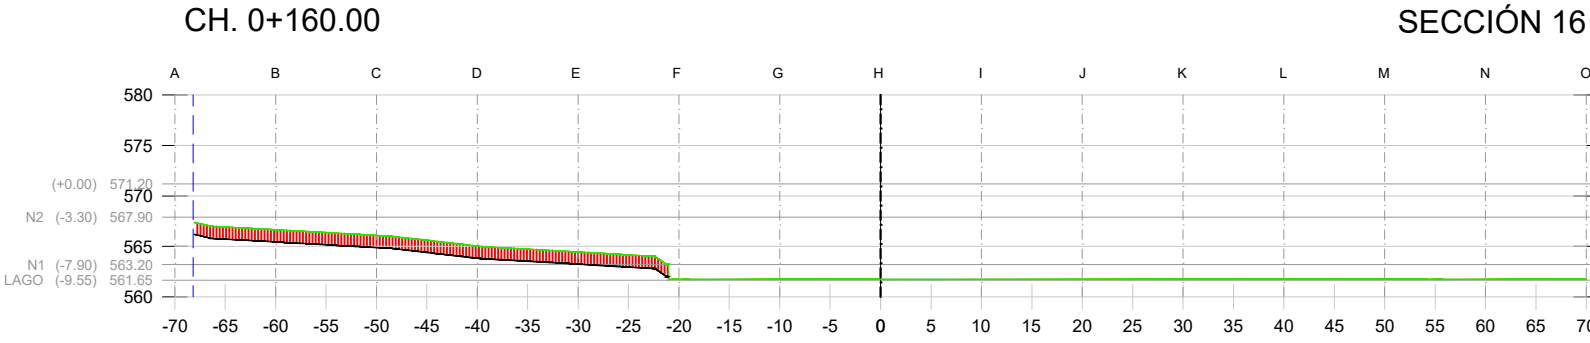


CH. 0+160.00	
Material	Área (m2)
EXCAVACION	56.47

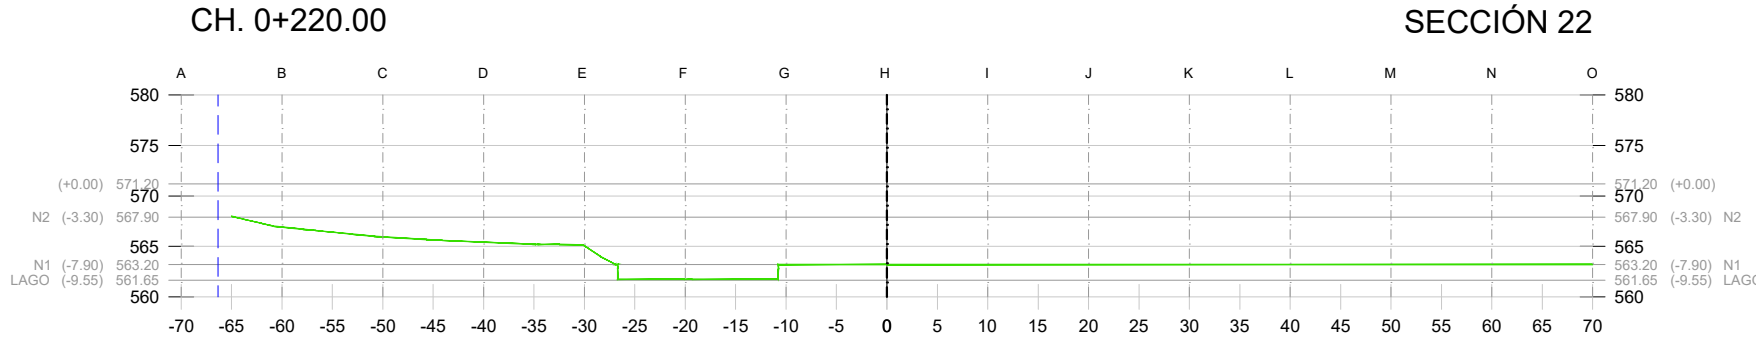


CH. 0+220.00	
Material	Área (m2)
EXCAVACION	0

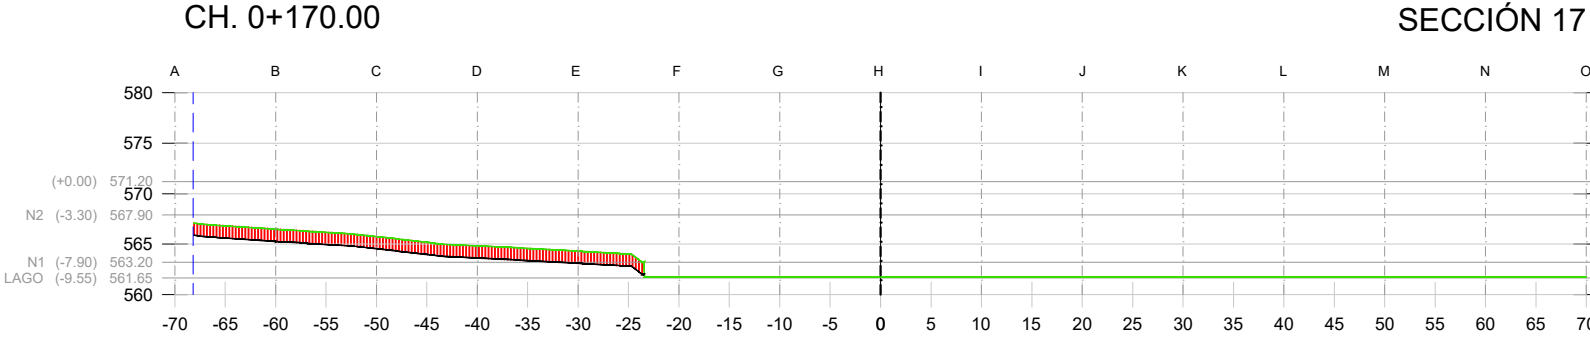


CH. 0+170.00	
Material	Área (m2)
EXCAVACION	53.95

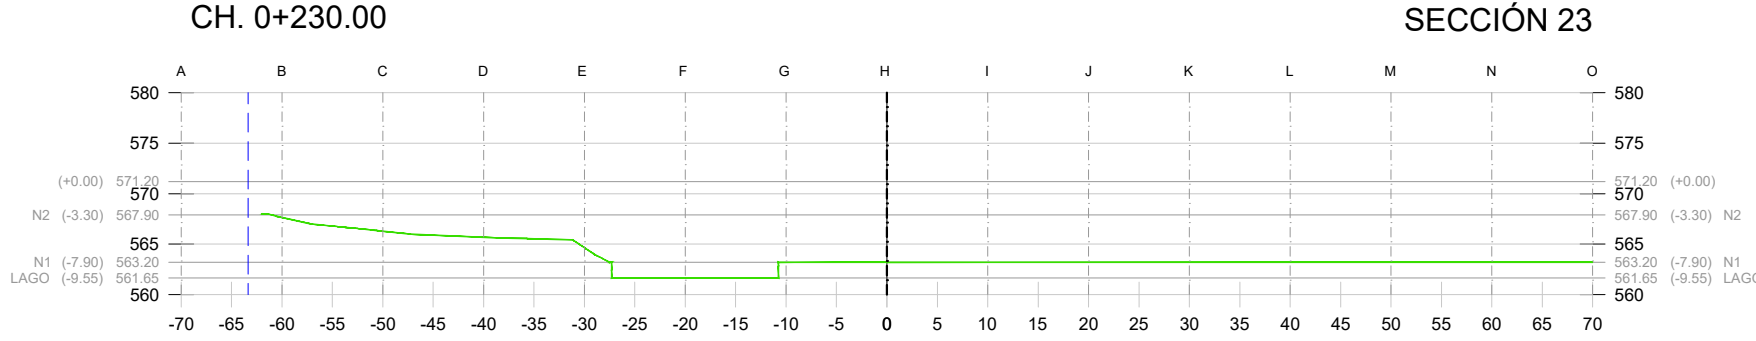

CH. 0+230.00	
Material	Área (m2)
EXCAVACION	0

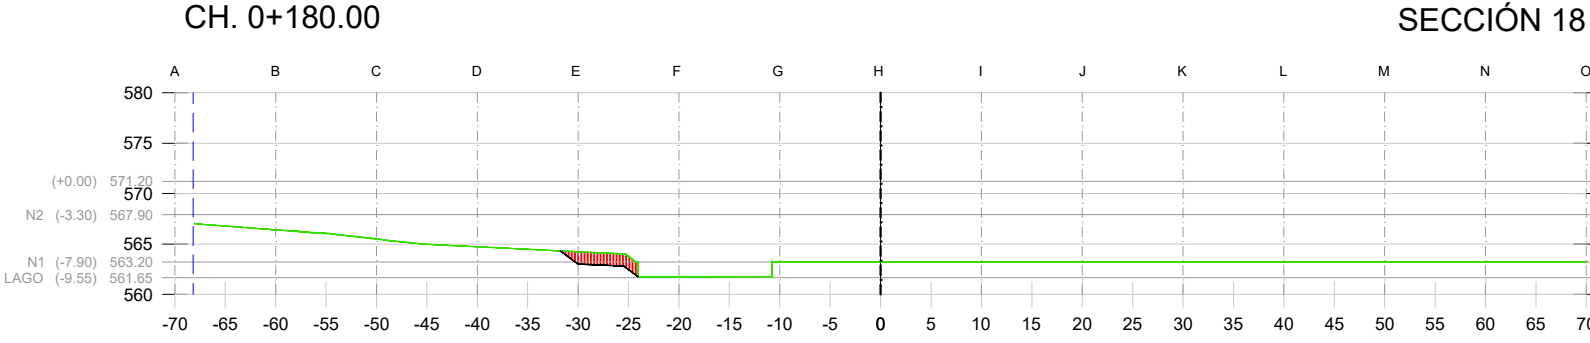

CH. 0+180.00	
Material	Área (m2)
EXCAVACION	8.37

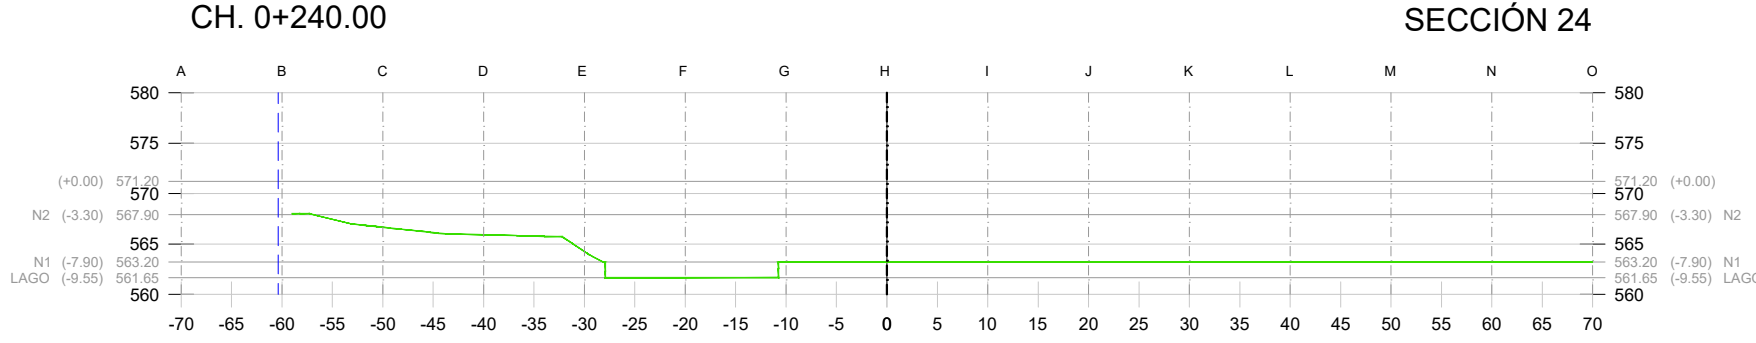

CH. 0+240.00	
Material	Área (m2)
EXCAVACION	0

- NOTA
- Todas las dimensiones están en metros.
 - La explanada a conseguir es de tipo E1.

LEYENDA

- COTA DE TERRENO EXISTENTE
- COTA DE EXCAVACION
- VOLUMEN DE EXCAVACION
- - - BORDE DE PARCELA