

PROYECTO DE NUEVO ESTADIO SEMIPERMANENTE EN EL RECINTO DE CAJA MAGICA

Cmo. de Perales, 23, 28041, Madrid España

PROYECTO EJECUCCION

PMT PERFILES TRANSV. EXCAVACION 25-33

TITULO DEL DOCUMENTO

NOVIEMBRE 2025

1/750

A 1

FECHA

ESCALA

FORMATO

B

M

C

M

D

P

A

U

R

B

E

J

E

P

L

N

T

T

G

E

N

0

1

6

0

1

PROYECTO

EMISOR

LOTE

FASE

TIPO

NIVEL

DESCRIPCION

NUMERO

INDICE

ORGANO DE CONTRATACION:

MADRID DESTINO. CULTURA TURISMO Y NEGOCIO S.A.
Unidad tramitadora: Dirección de Infraestructuras de Madrid Destino.
Oficina contable: Área Financiera Madrid Destino.
Dirección postal: calle Conde Duque nº 9-11, 2ª planta.
Patio Sur, C.P. 28015 de Madrid

ARQUITECTO:


DOMINIQUE PERRAULT ARCHITECTURE SASU
6, rue Bouvier - 75011 PARIS - FRANCE
T + 33 (0)1 44 06 00 00 - F + 33 (0)1 44 06 00 01

INGENIERIA


ACUSTICA

TYPSA
Gomere 9 - 28703
San Sebastián
de los Reyes
MADRID - ESPAÑA


JEAN PAUL LAMOURELX
4bis rue Simonnet
75013
PARIS - FRANCE

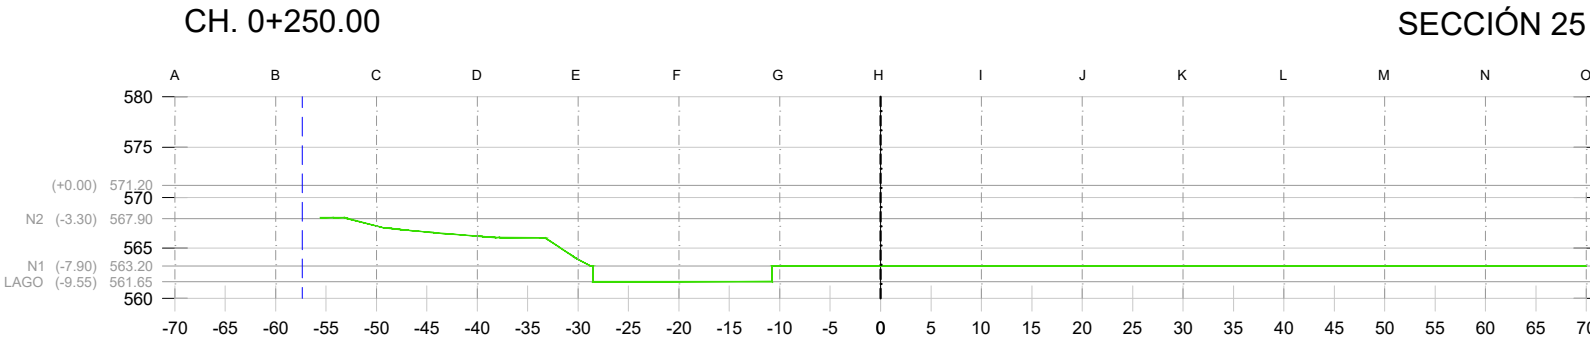


CH. 0+250.00	
Material	Área (m2)
EXCAVACION	0

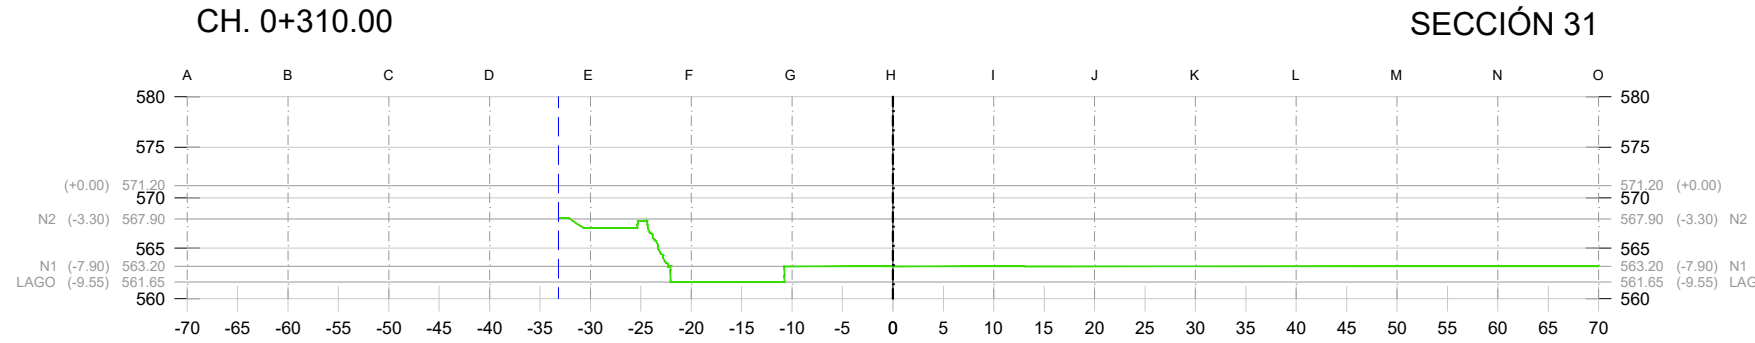


CH. 0+310.00	
Material	Área (m2)
EXCAVACION	0

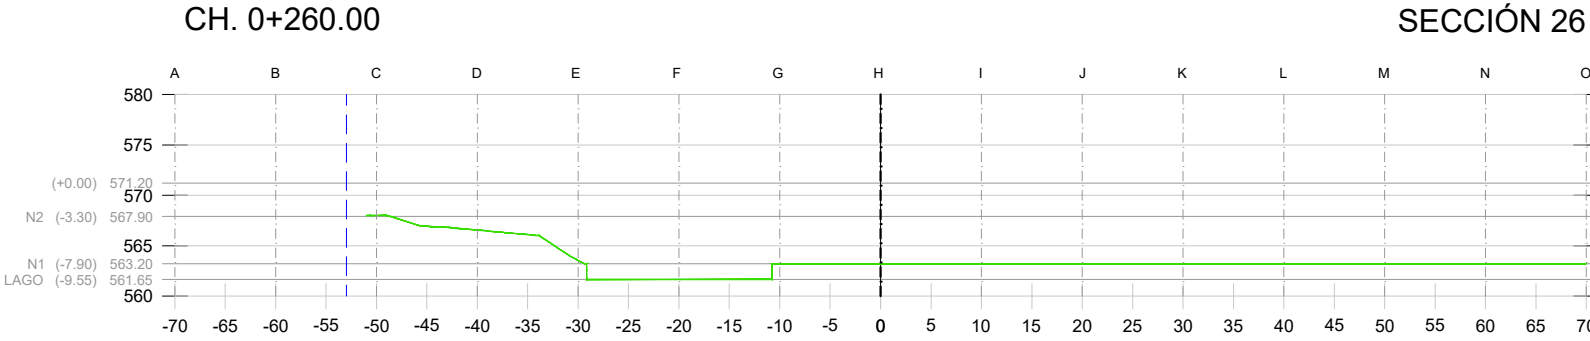


CH. 0+260.00	
Material	Área (m2)
EXCAVACION	0

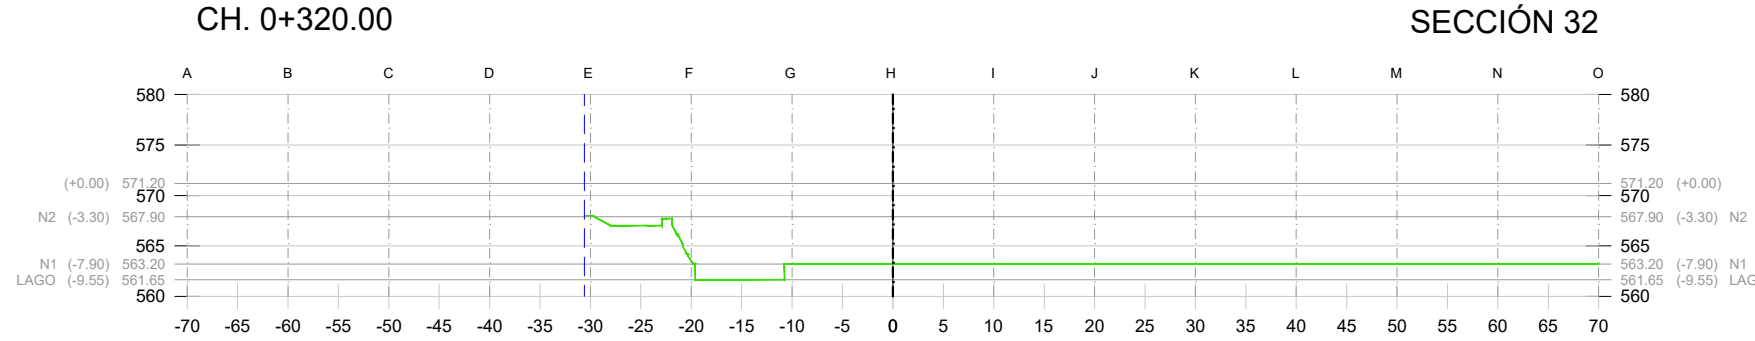


CH. 0+320.00	
Material	Área (m2)
EXCAVACION	0

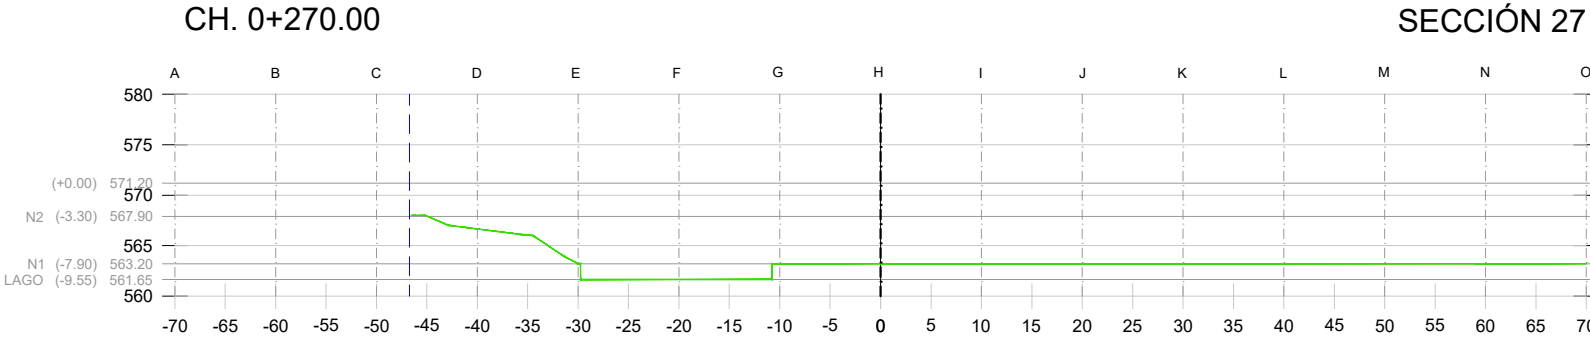


CH. 0+270.00	
Material	Área (m2)
EXCAVACION	0

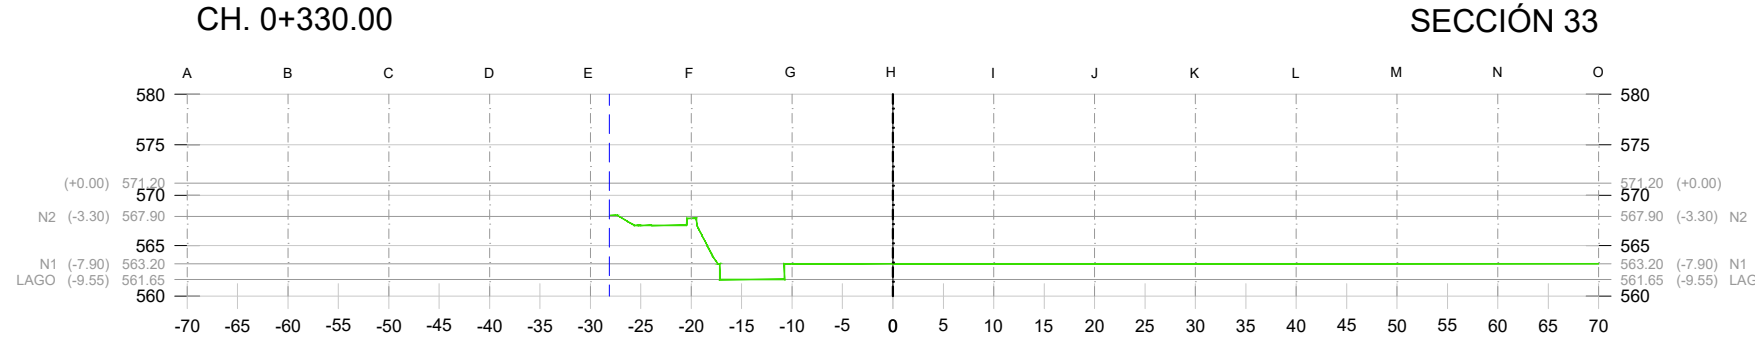


CH. 0+330.00	
Material	Área (m2)
EXCAVACION	0

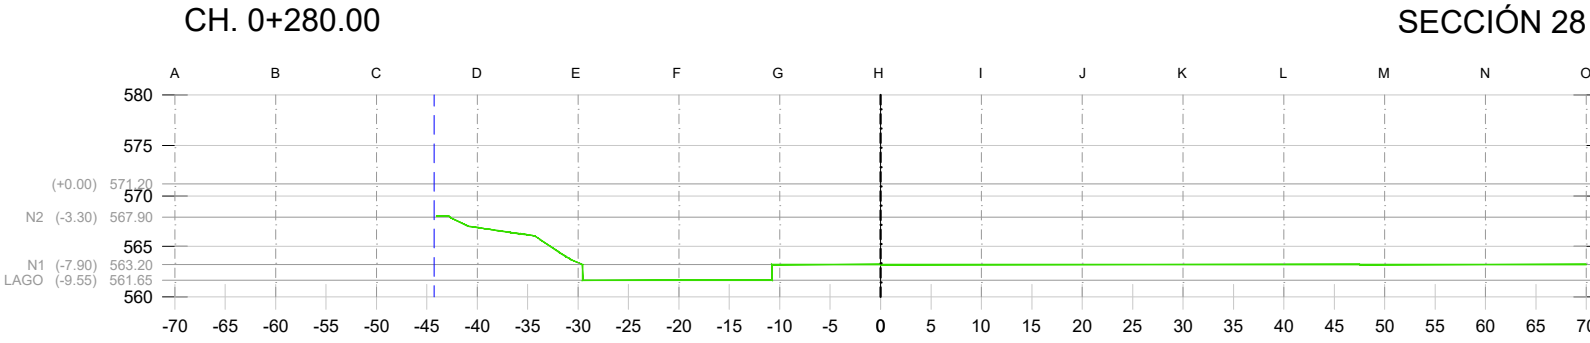

CH. 0+280.00	
Material	Área (m2)
EXCAVACION	0

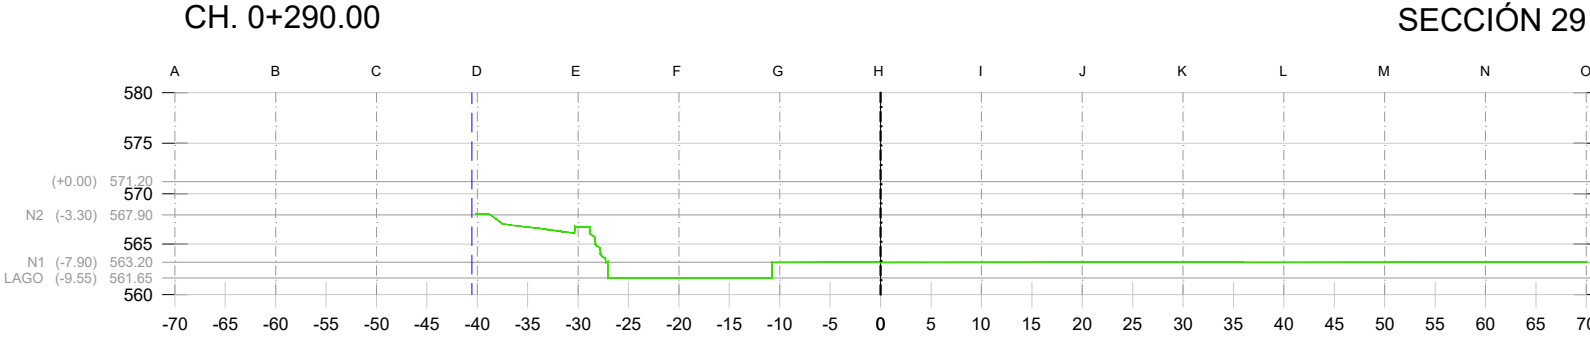

CH. 0+290.00	
Material	Área (m2)
EXCAVACION	0

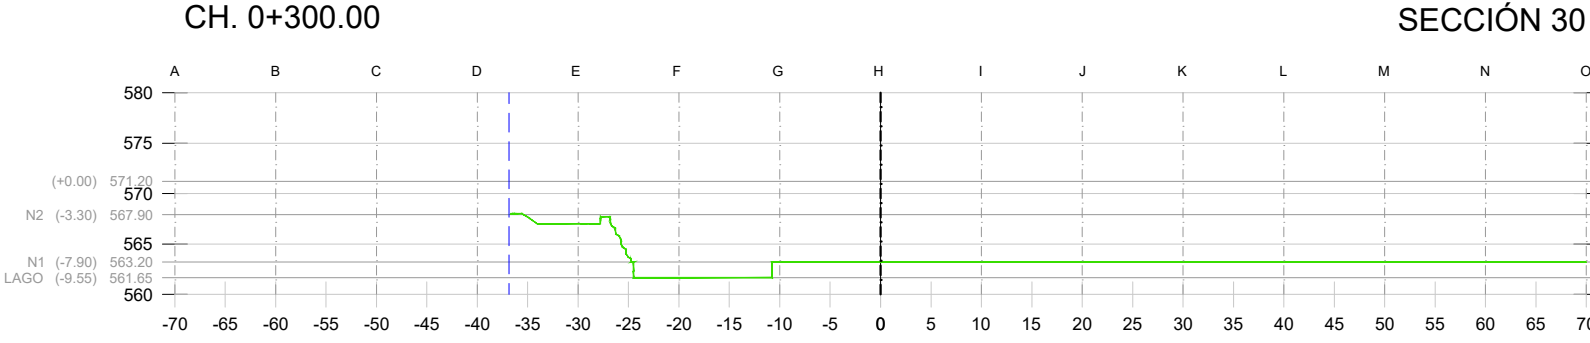

CH. 0+300.00	
Material	Área (m2)
EXCAVACION	0