

- NOTA
- Todas las dimensiones están en metros.
 - La explanada a conseguir es de tipo E1.

LEYENDA

- COTA DE TERRENO EXISTENTE
- COTA DE EXCAVACION
- COTA DE EXPLANACION
- VOLUMEN DE RELLENOS (0) SUELOS TOLERABLES
- VOLUMEN DE RELLENOS (1) SUELOS ADECUADOS
- VOLUMEN DE RELLENOS (2) SUELOS SELECCIONADOS
- PAQUETE DE FIRMES / ESTRUCTURA
- RASANTE
- BORDE DE PARCELA

PROYECTO DE NUEVO ESTADIO SEMIPERMANENTE EN EL RECINTO DE CAJA MAGICA

Cmo. de Perales, 23, 28041, Madrid España

PROYECTO EJECUCCION

PMT PERFILES TRANSV. RELLENO 01-12

TITULO DEL DOCUMENTO

NOVIEMBRE 2025

1/750

A1

FECHA

PROYECTO

EMISOR

LOTE

FASE

TPO

NIVEL

DESCRIPCION

NUMERO

INDICE

ORGANO DE CONTRATACION:

MADRID DESTINO. CULTURA TURISMO Y NEGOCIO S.A.
Unidad tramitadora: Dirección de Infraestructuras de Madrid Destino.
Oficina contable: Área Financiera Madrid Destino.
Dirección postal: calle Conde Duque nº 9-11, 2ª planta.
Patio Sur, C.P. 28015 de Madrid

ARQUITECTO:


DOMINIQUE PERRAULT ARCHITECTURE SASU
6, rue Bouvier - 75011 PARIS - FRANCE
T + 33 (0)1 44 06 00 00 - F + 33 (0)1 44 06 00 01

INGENIERIA


ACUSTICA

TYPESA
Gomere 9 - 28703
San Sebastián
de los Reyes
MADRID - ESPAÑA


JEAN PAUL LAMOURELX
4bis rue Simonnet
75013
PARIS - FRANCE

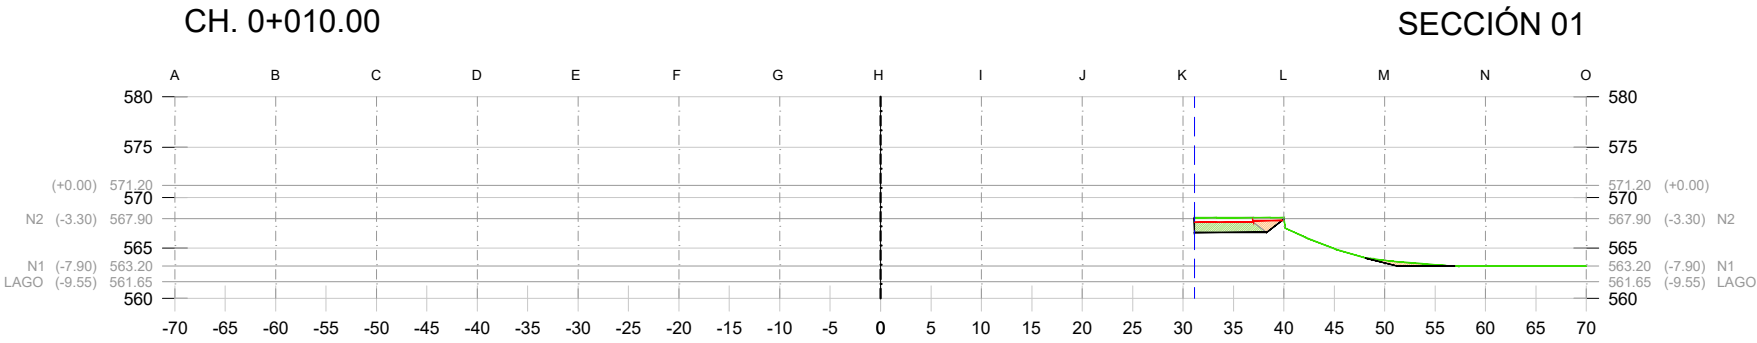


CH. 0+010.00	
Material	Área (m2)
RELLENO (IN/0)	3.74
RELLENO (1)	6.48
RELLENO (2)	0

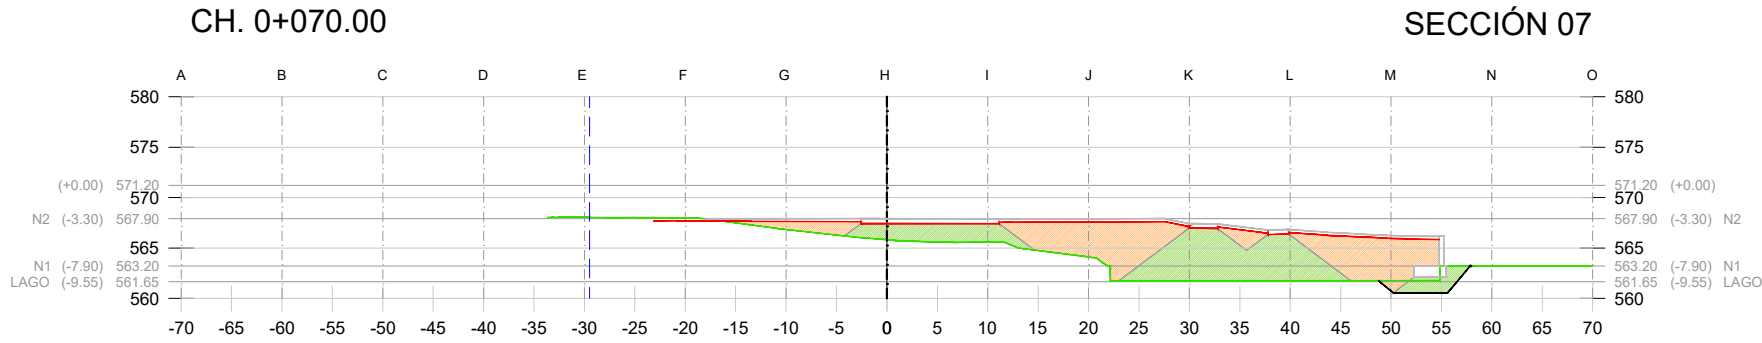


CH. 0+070.00	
Material	Área (m2)
RELLENO (IN/0)	121.60
RELLENO (1)	114.64
RELLENO (2)	0

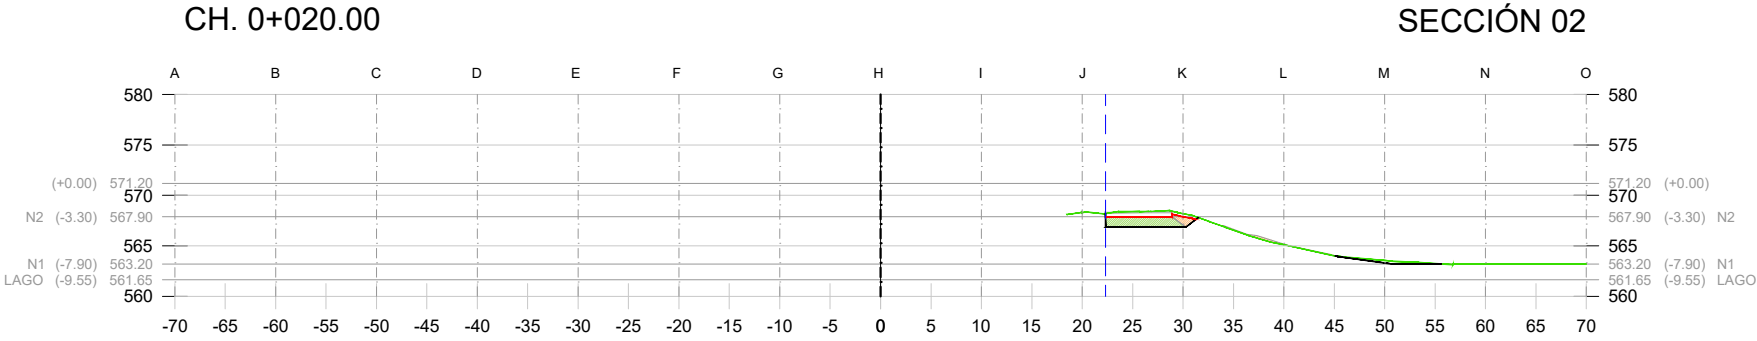


CH. 0+020.00	
Material	Área (m2)
RELLENO (IN/0)	2.42
RELLENO (1)	7.30
RELLENO (2)	0

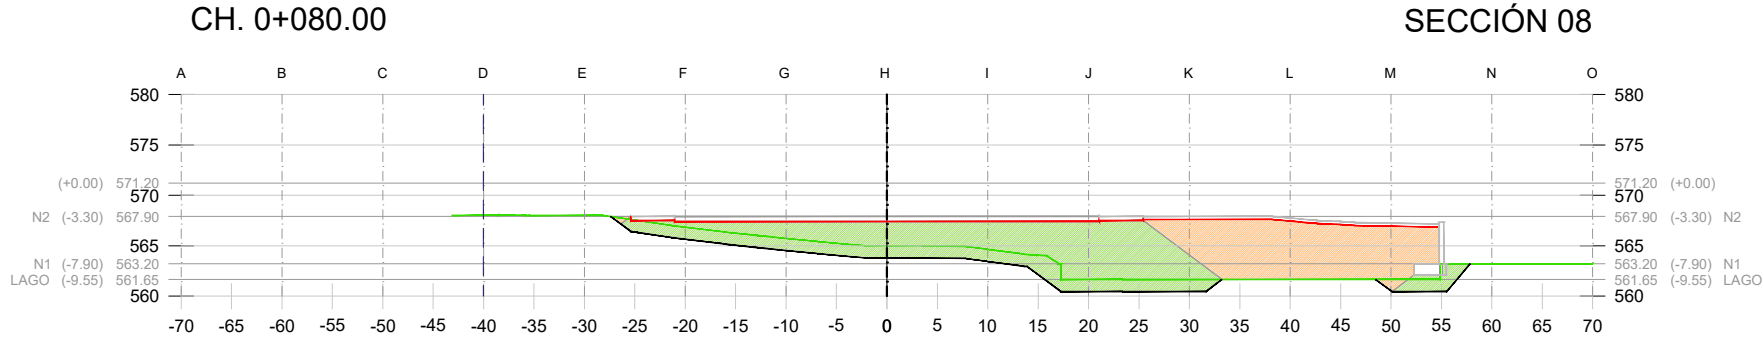


CH. 0+080.00	
Material	Área (m2)
RELLENO (IN/0)	142.20
RELLENO (1)	236.26
RELLENO (2)	0

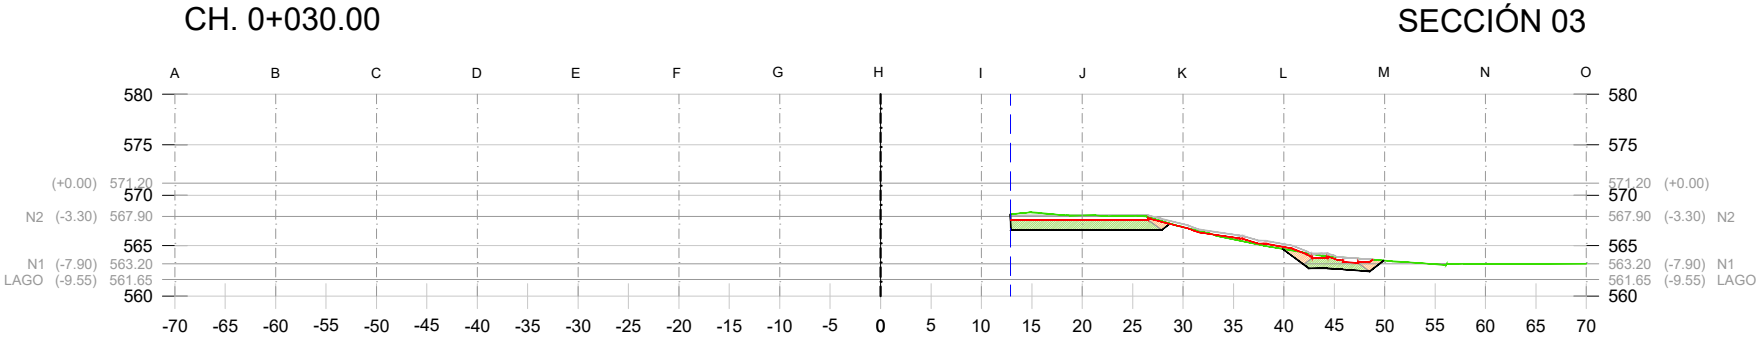


CH. 0+030.00	
Material	Área (m2)
RELLENO (IN/0)	5.80
RELLENO (1)	19.40
RELLENO (2)	0

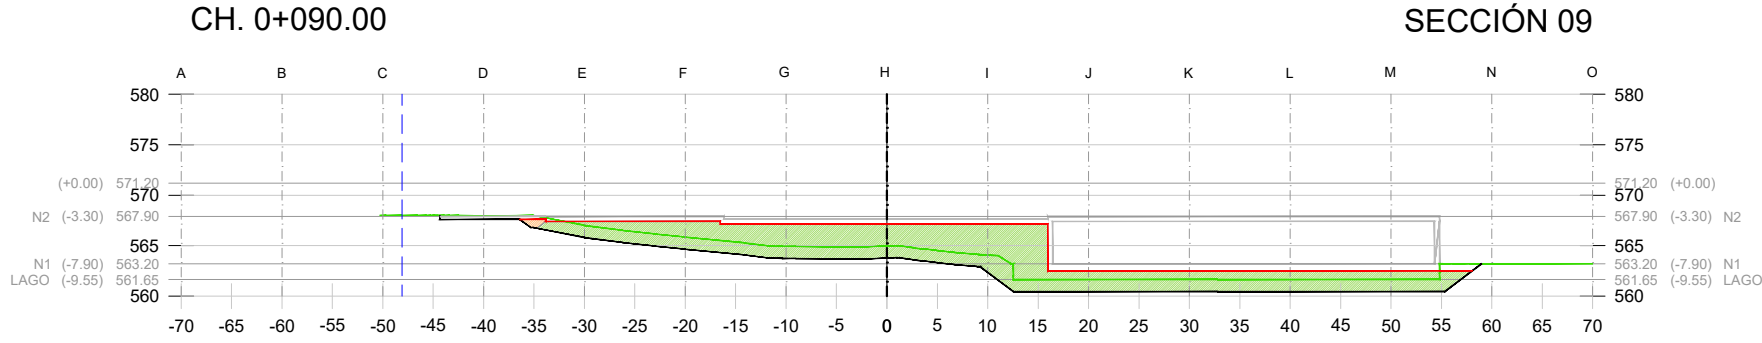


CH. 0+090.00	
Material	Área (m2)
RELLENO (IN/0)	1.40
RELLENO (1)	251.79
RELLENO (2)	0

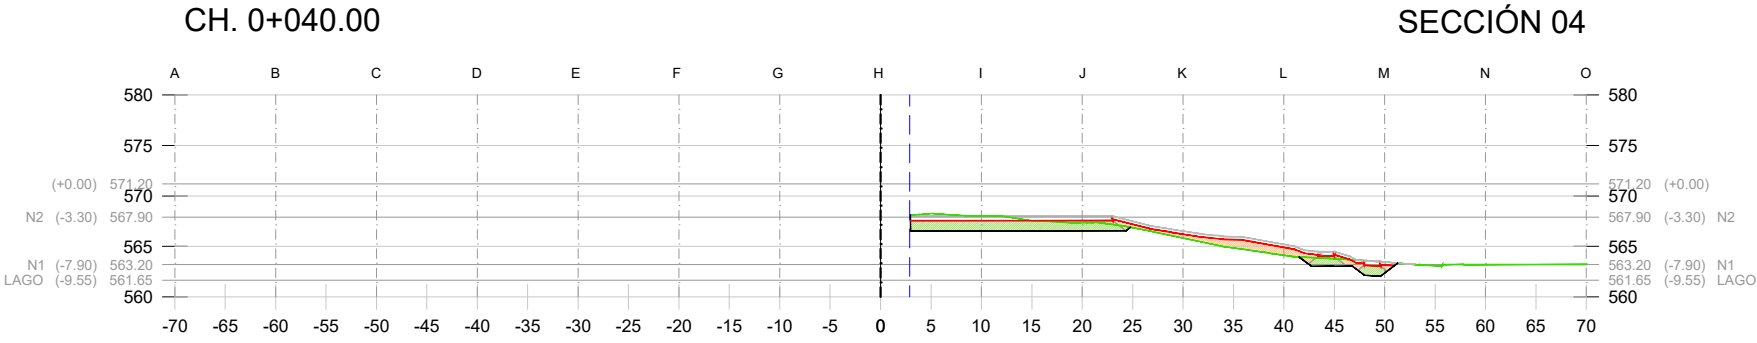


CH. 0+040.00	
Material	Área (m2)
RELLENO (IN/0)	14.24
RELLENO (1)	25.85
RELLENO (2)	0

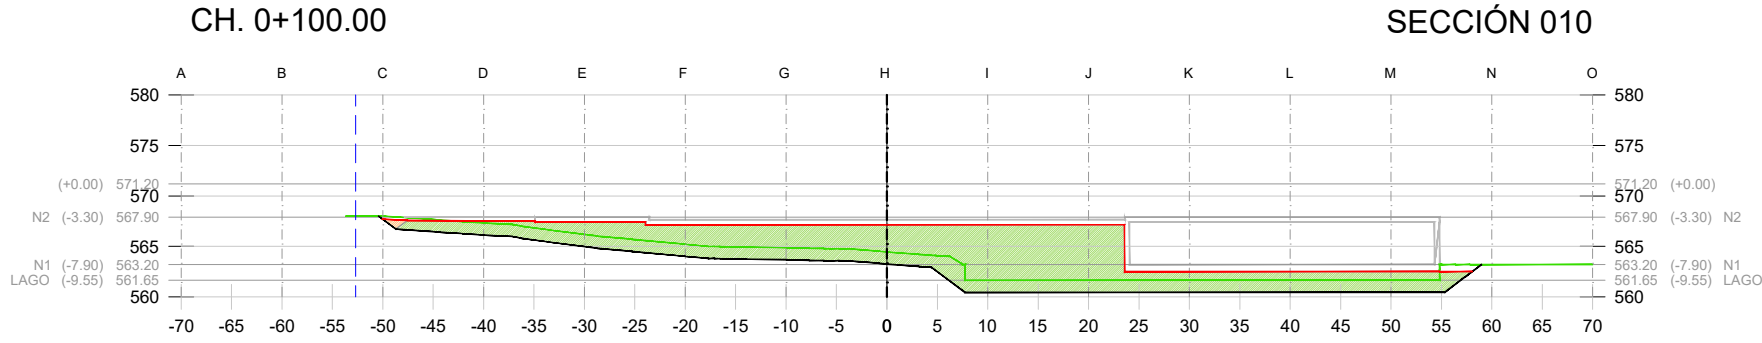


CH. 0+100.00	
Material	Área (m2)
RELLENO (IN/0)	1.10
RELLENO (1)	336.05
RELLENO (2)	0

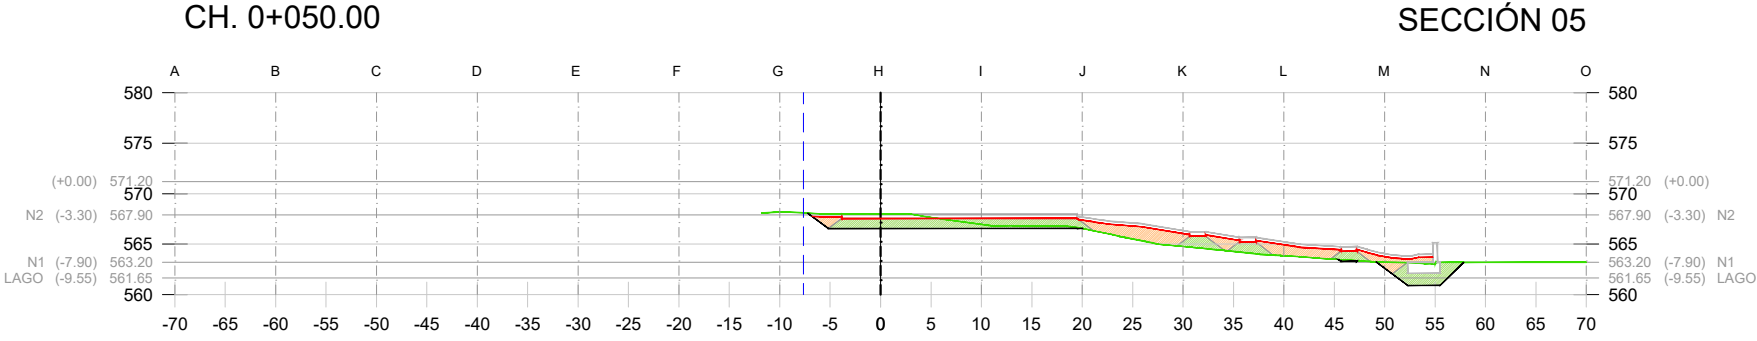


CH. 0+050.00	
Material	Área (m2)
RELLENO (IN/0)	28.99
RELLENO (1)	42.64
RELLENO (2)	0

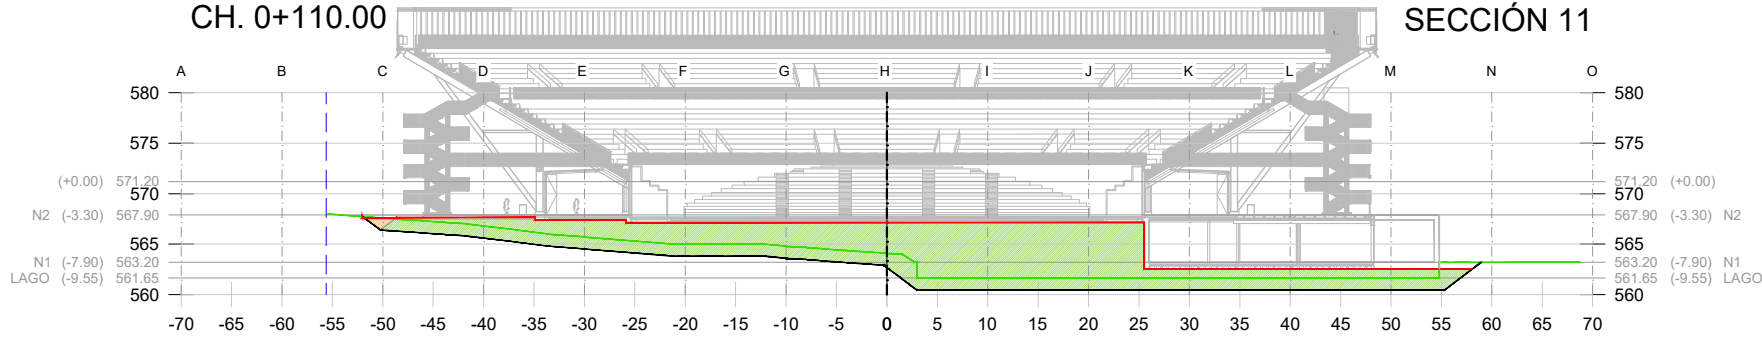

CH. 0+110.00	
Material	Área (m2)
RELLENO (IN/0)	1.88
RELLENO (1)	376.75
RELLENO (2)	0

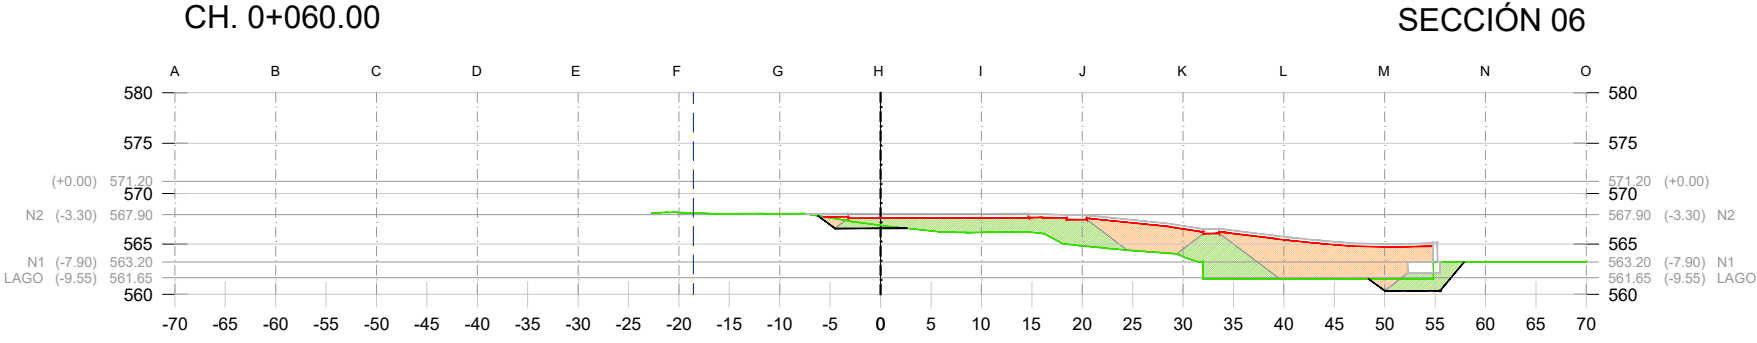

CH. 0+060.00	
Material	Área (m2)
RELLENO (IN/0)	85.20
RELLENO (1)	75.64
RELLENO (2)	0

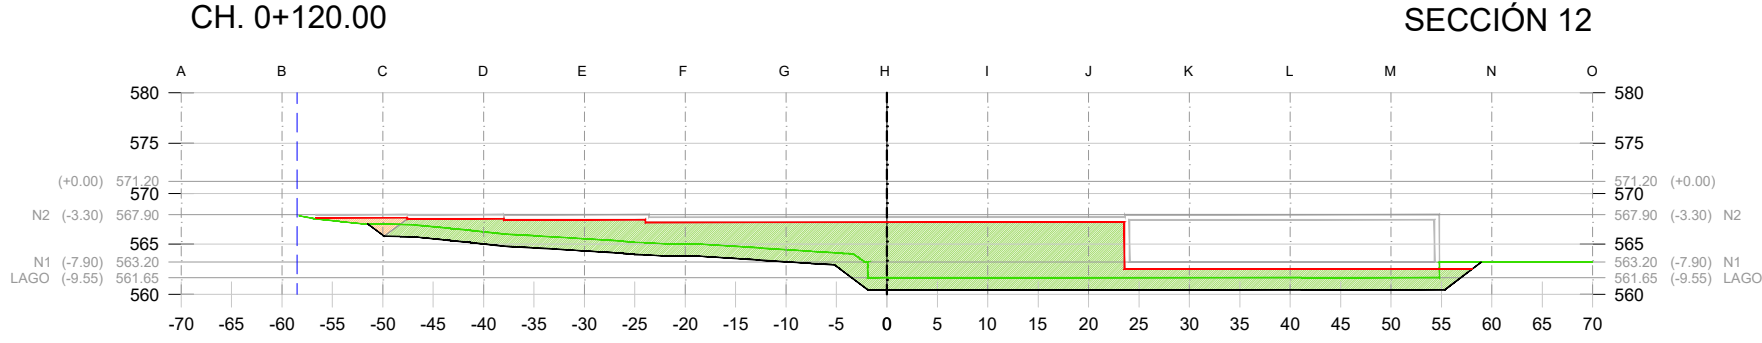

CH. 0+120.00	
Material	Área (m2)
RELLENO (IN/0)	6.18
RELLENO (1)	391.84
RELLENO (2)	0