




CH. 0+130.00	
Material	Área (m2)
RELLENO (IN/0)	10.62
RELLENO (1)	385.86
RELLENO (2)	0

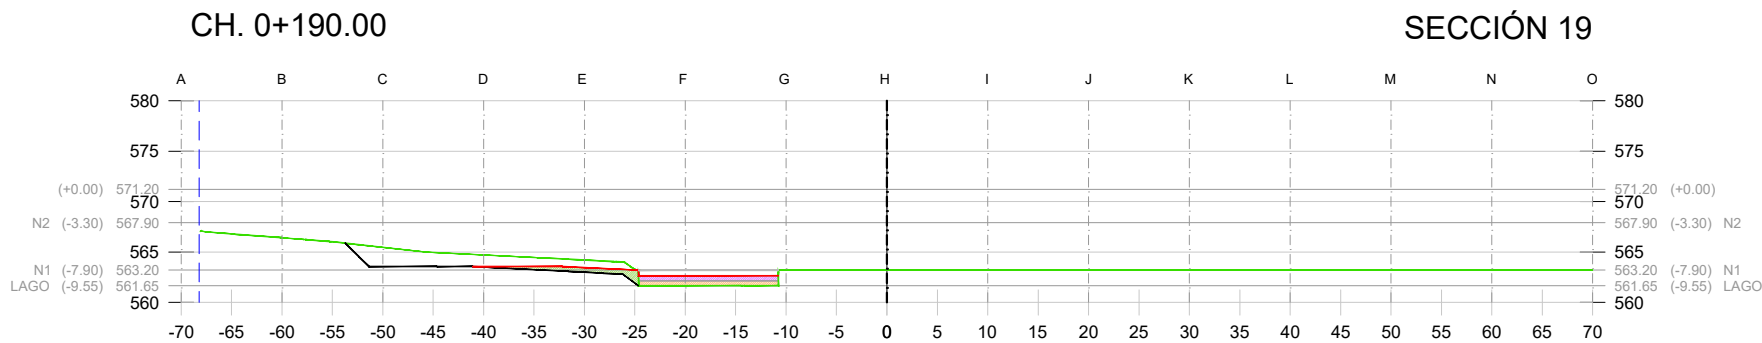


CH. 0+190.00	
Material	Área (m2)
RELLENO (IN/0)	6.80
RELLENO (1)	6.30
RELLENO (2)	6.94

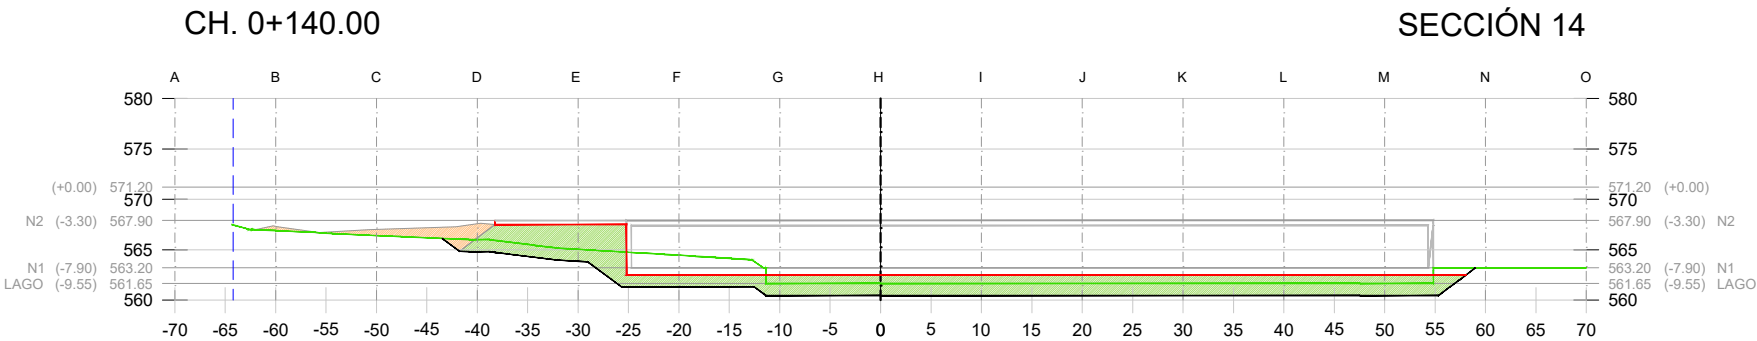


CH. 0+140.00	
Material	Área (m2)
RELLENO (IN/0)	16.57
RELLENO (1)	211.22
RELLENO (2)	0

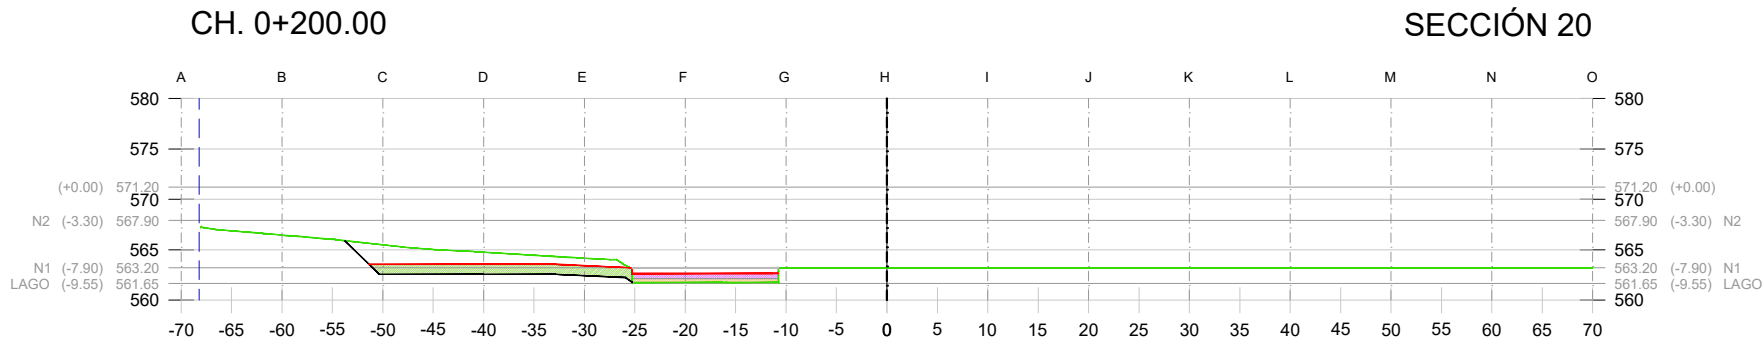


CH. 0+200.00	
Material	Área (m2)
RELLENO (IN/0)	5.66
RELLENO (1)	25.75
RELLENO (2)	7.25

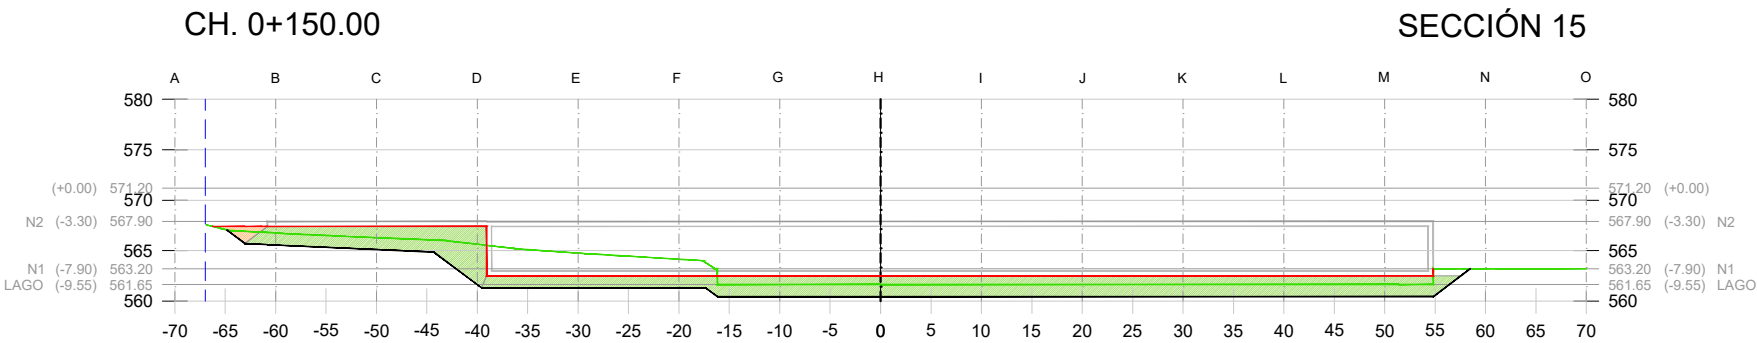


CH. 0+150.00	
Material	Área (m2)
RELLENO (IN/0)	3.96
RELLENO (1)	238.06
RELLENO (2)	0

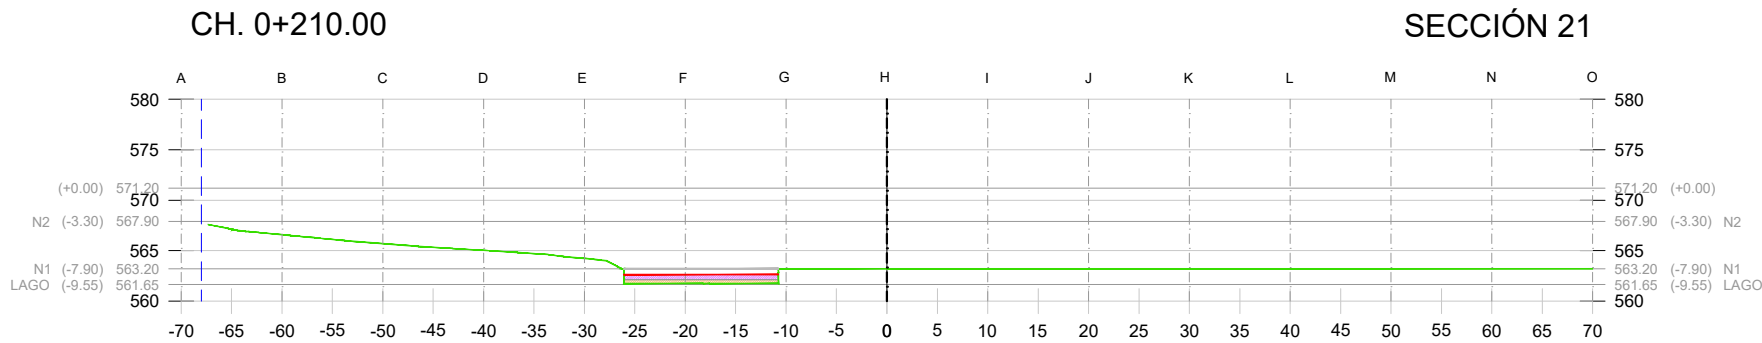


CH. 0+210.00	
Material	Área (m2)
RELLENO (IN/0)	5.98
RELLENO (1)	0
RELLENO (2)	7.67

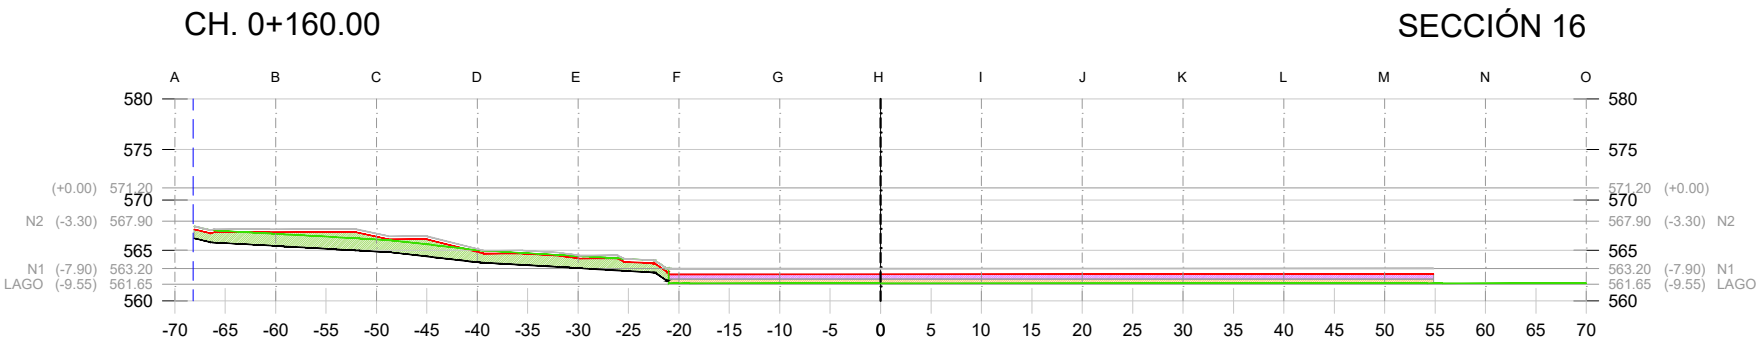


CH. 0+160.00	
Material	Área (m2)
RELLENO (IN/0)	30.48
RELLENO (1)	58.70
RELLENO (2)	37.91

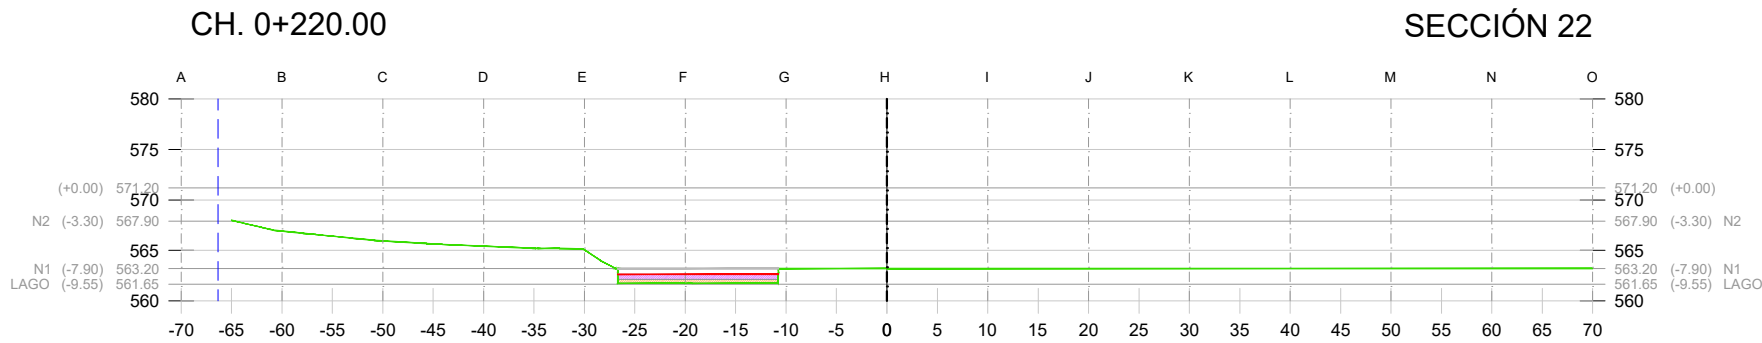


CH. 0+220.00	
Material	Área (m2)
RELLENO (IN/0)	6.21
RELLENO (1)	0
RELLENO (2)	7.97

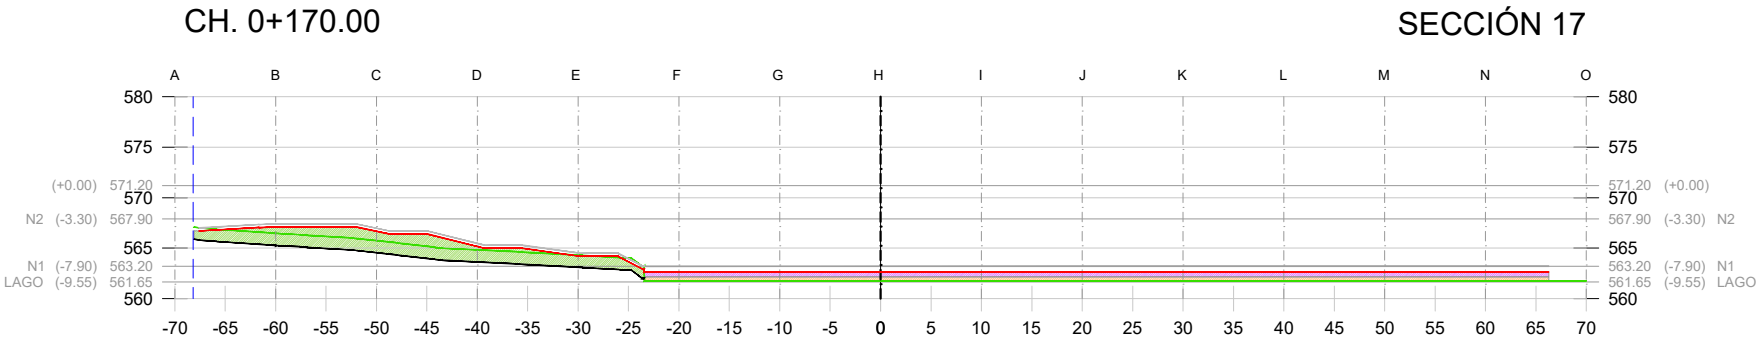


CH. 0+170.00	
Material	Área (m2)
RELLENO (IN/0)	72.08
RELLENO (1)	74.30
RELLENO (2)	89.67

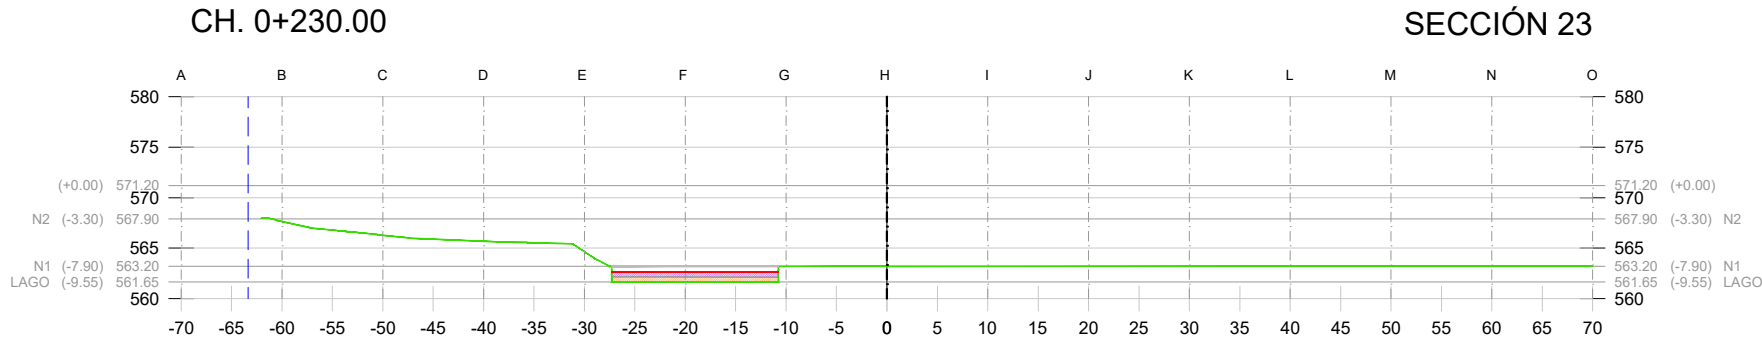

CH. 0+230.00	
Material	Área (m2)
RELLENO (IN/0)	8.11
RELLENO (1)	0
RELLENO (2)	8.27

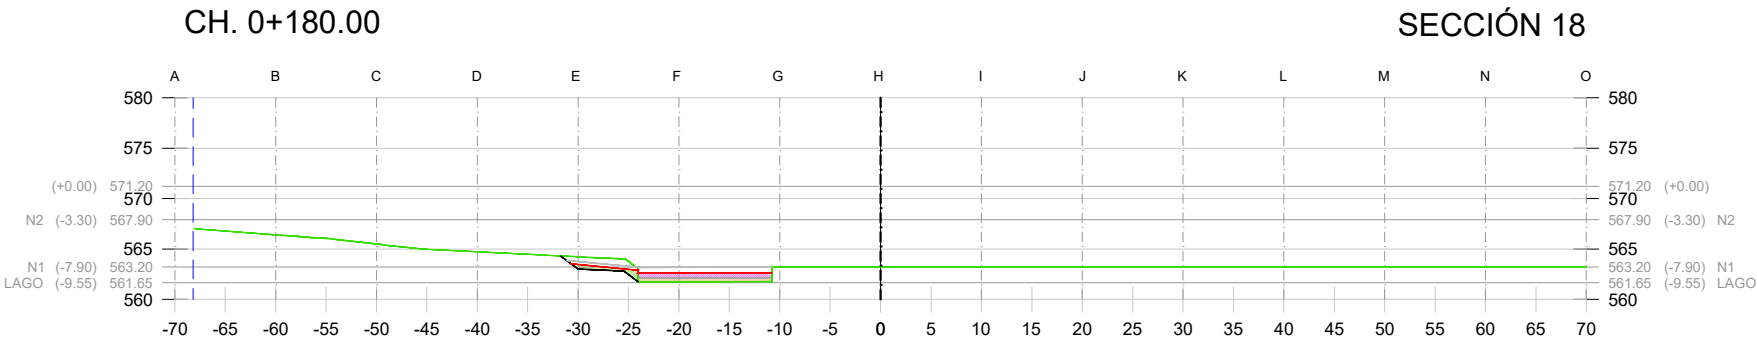

CH. 0+180.00	
Material	Área (m2)
RELLENO (IN/0)	4.93
RELLENO (1)	2.63
RELLENO (2)	6.65

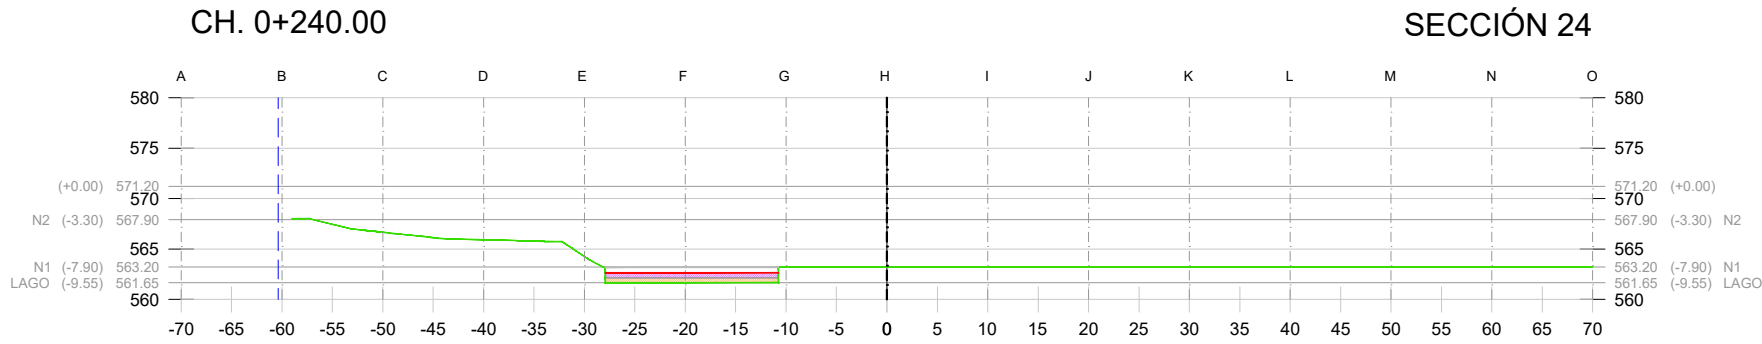

CH. 0+240.00	
Material	Área (m2)
RELLENO (IN/0)	8.42
RELLENO (1)	0
RELLENO (2)	8.58

- NOTA
- Todas las dimensiones están en metros.
 - La explanada a conseguir es de tipo E1.

- LEYENDA
- COTA DE TERRENO EXISTENTE
 - COTA DE EXCAVACION
 - COTA DE EXPLANACION
 - VOLUMEN DE RELLENOS (0) SUELOS TOLERABLES
 - VOLUMEN DE RELLENOS (1) SUELOS ADECUADOS
 - VOLUMEN DE RELLENOS (2) SUELOS SELECCIONADOS
 - PAQUETE DE FIRMES / ESTRUCTURA
 - RASANTE
 - BORDE DE PARCELA

PROYECTO DE NUEVO ESTADIO SEMIPERMANENTE EN EL RECINTO DE CAJA MAGICA

Cmo. de Perales, 23, 28041, Madrid España

PROYECTO EJECUCCION

PMT PERFILES TRANSV. RELLENO 13-24

TITULO DEL DOCUMENTO

NOVIEMBRE 2025

FECHA

1/750

ESCALA

A 1

FORMATO

B

M

C

M

D

P

A

U

R

B

E

J

E

P

L

N

T

T

G

E

N

0

1

8

0

1

PROYECTO

EMISOR

LOTE

FASE

TIPO

NIVEL

DESCRIPCION

NUMERO

INDICE

ORGANO DE CONTRATACION:

Madrid Destino

DOMINIQUE PERRAULT ARCHITECTURE SASU
6, rue Bouvler - 75011 PARIS - FRANCE
T + 33 (0)1 44 06 00 00 - F + 33 (0)1 44 06 00 01

ARQUITECTO:

DPA

DOMINIQUE PERRAULT ARCHITECTURE SASU
6, rue Bouvler - 75011 PARIS - FRANCE
T + 33 (0)1 44 06 00 00 - F + 33 (0)1 44 06 00 01

INGENIERIA

ACUSTICA

TYPESA

Gomere 9 - 28703
San Sebastián
de los Reyes
MADRID - ESPAÑA

JPL

JEAN PAUL LAMOURELX
4bis rue Simonnet
75013
PARIS - FRANCE