



PUNTOS ESTRATÉGICOS DE EVACUACIÓN - PLANTA BAJA

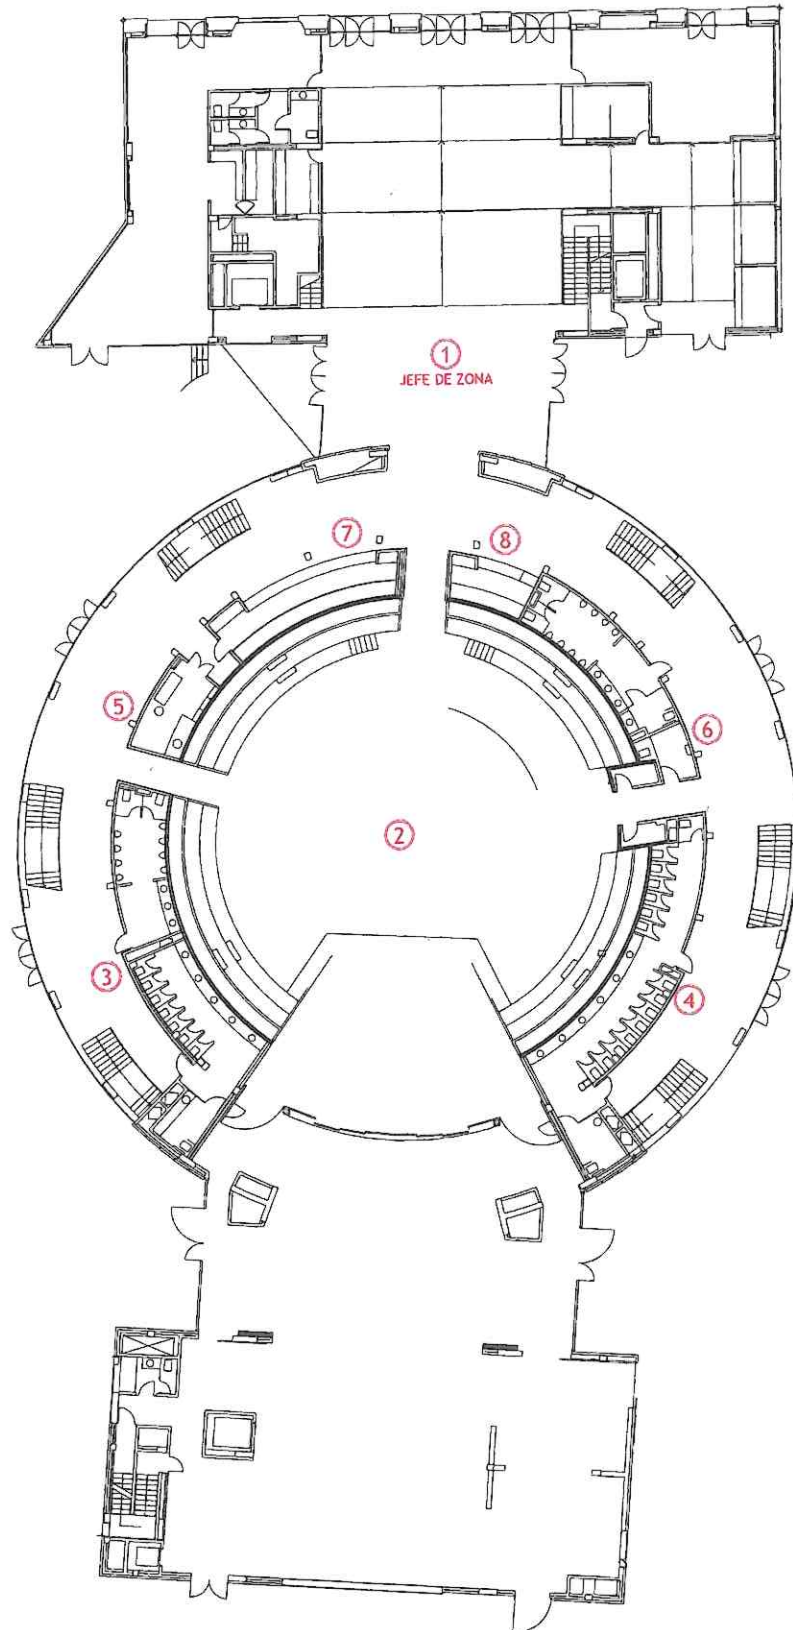

PUNTOS ESTRATÉGICOS DE EVACUACIÓN - PLANTA PRIMERA

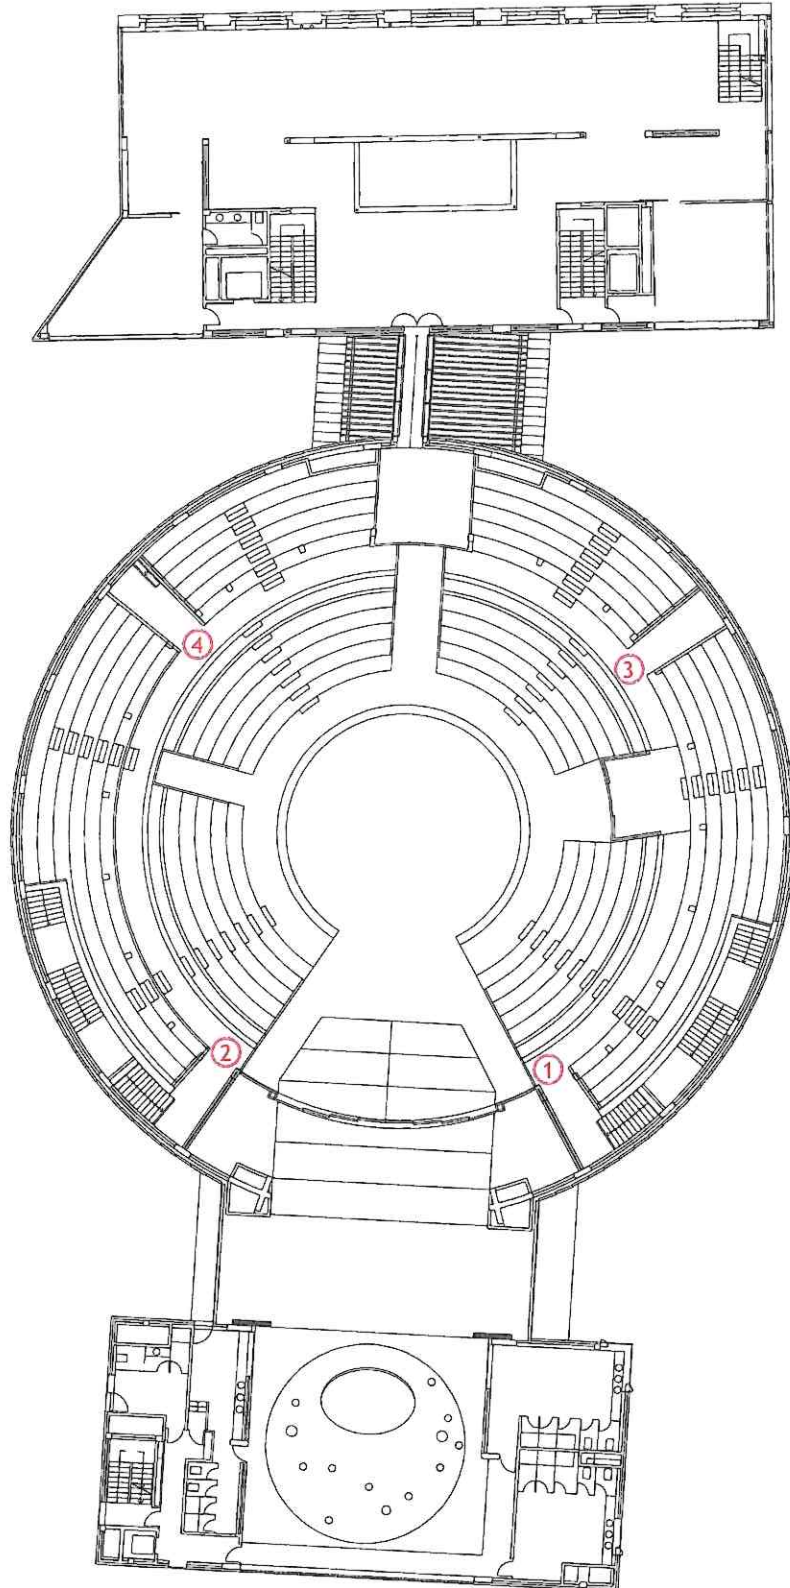

III.1.-PUNTOS ESTRATÉGICOS DE EVACUACIÓN

PUNTOS ESTRATÉGICOS DE EVACUACIÓN - PLANTA SEGUNDA

