


SECCIÓN

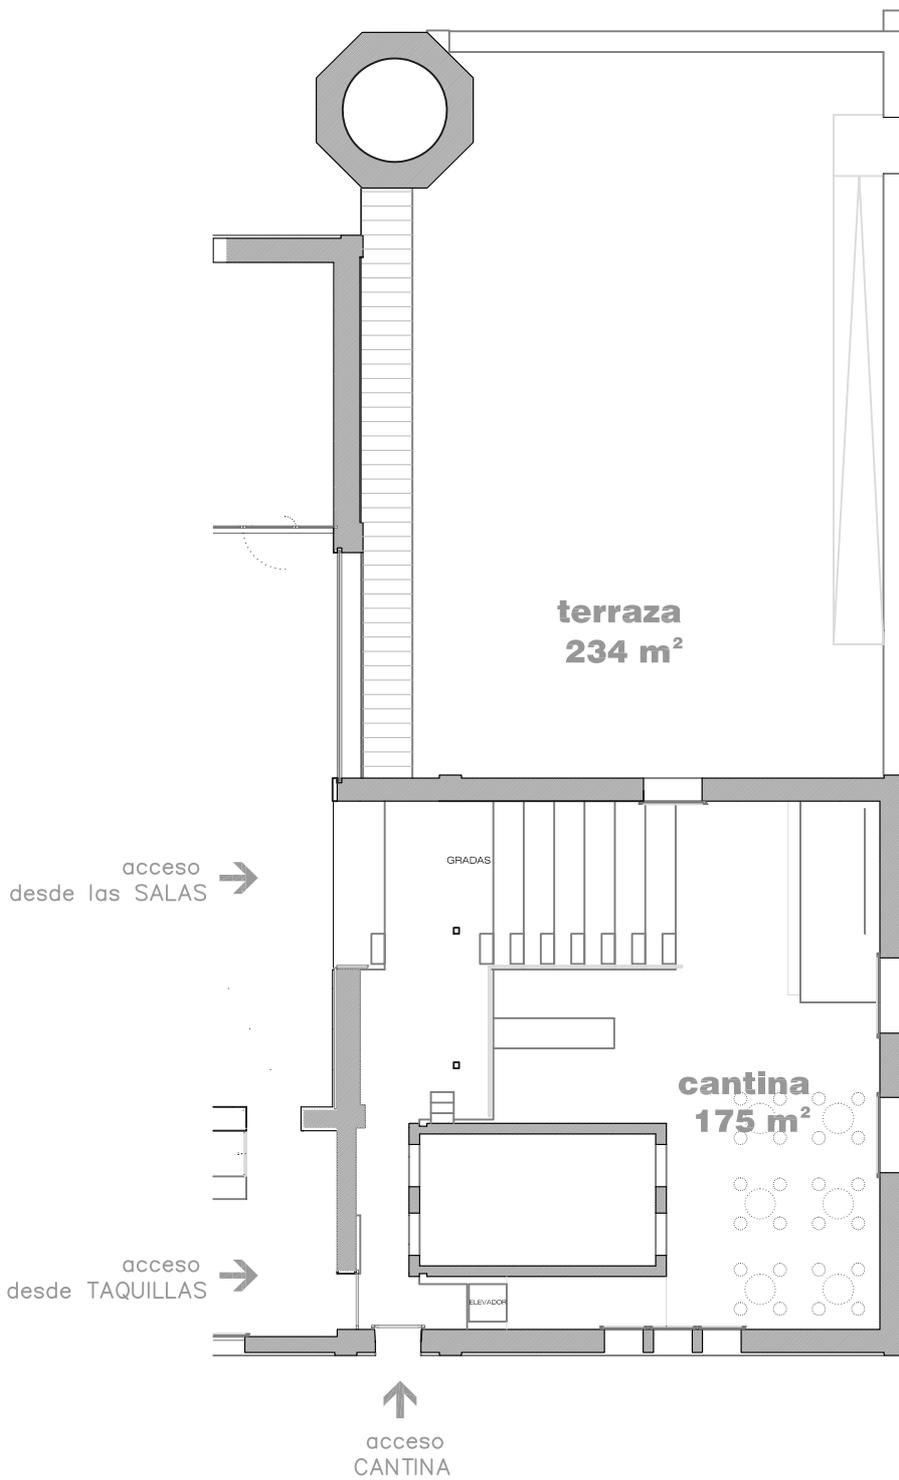

CANTINA
PLANTA DE ACCESO