

MODERNIZACIÓN Y SIMPLICACIÓN DE LOS ACCESO E INTERIORES DEL FERNÁN GÓMEZ
CENTRO CULTURAL DE LA VILLA
2020


LIBRO DE OBRA

**MODERNIZACIÓN Y SIMPLICACIÓN DE LOS ACCESO E INTERIORES DEL FERNÁN GÓMEZ
CENTRO CULTURAL DE LA VILLA
2020**


PLANOS “AS BUILT”

ZONA 1

ZONIFICACIÓN DE ACTUACIÓN

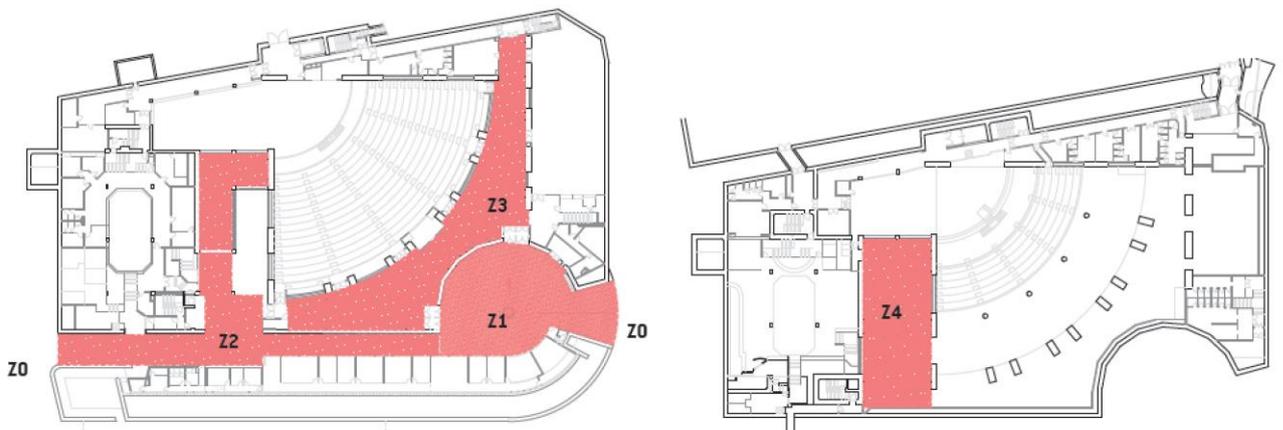

- Z0. ACCESOS EXTERIORES AL TEATRO Y A LAS SALA DE EXPOSICIONES POR LA CALLE DE LA ARMADA ESPAÑOLA Y LA CALLE GOYA.
- Z1. ESPACIO DE HALL DE ACCESO A LOS TEATROS Y PASAJE DE CONEXIÓN A LA SALA DE EXPOSICIONES.
- Z2. ESPACIO DE HALL DE ACCESO A LA SALA DE EXPOSICIONES, LAS OFICINAS, LA SALA POLIVALENTE Y LA CAFETERÍA.
- Z3. ACCESO A LOS TEATROS
- Z4. ACCESO A LA SALA DE EXPOSICIONES

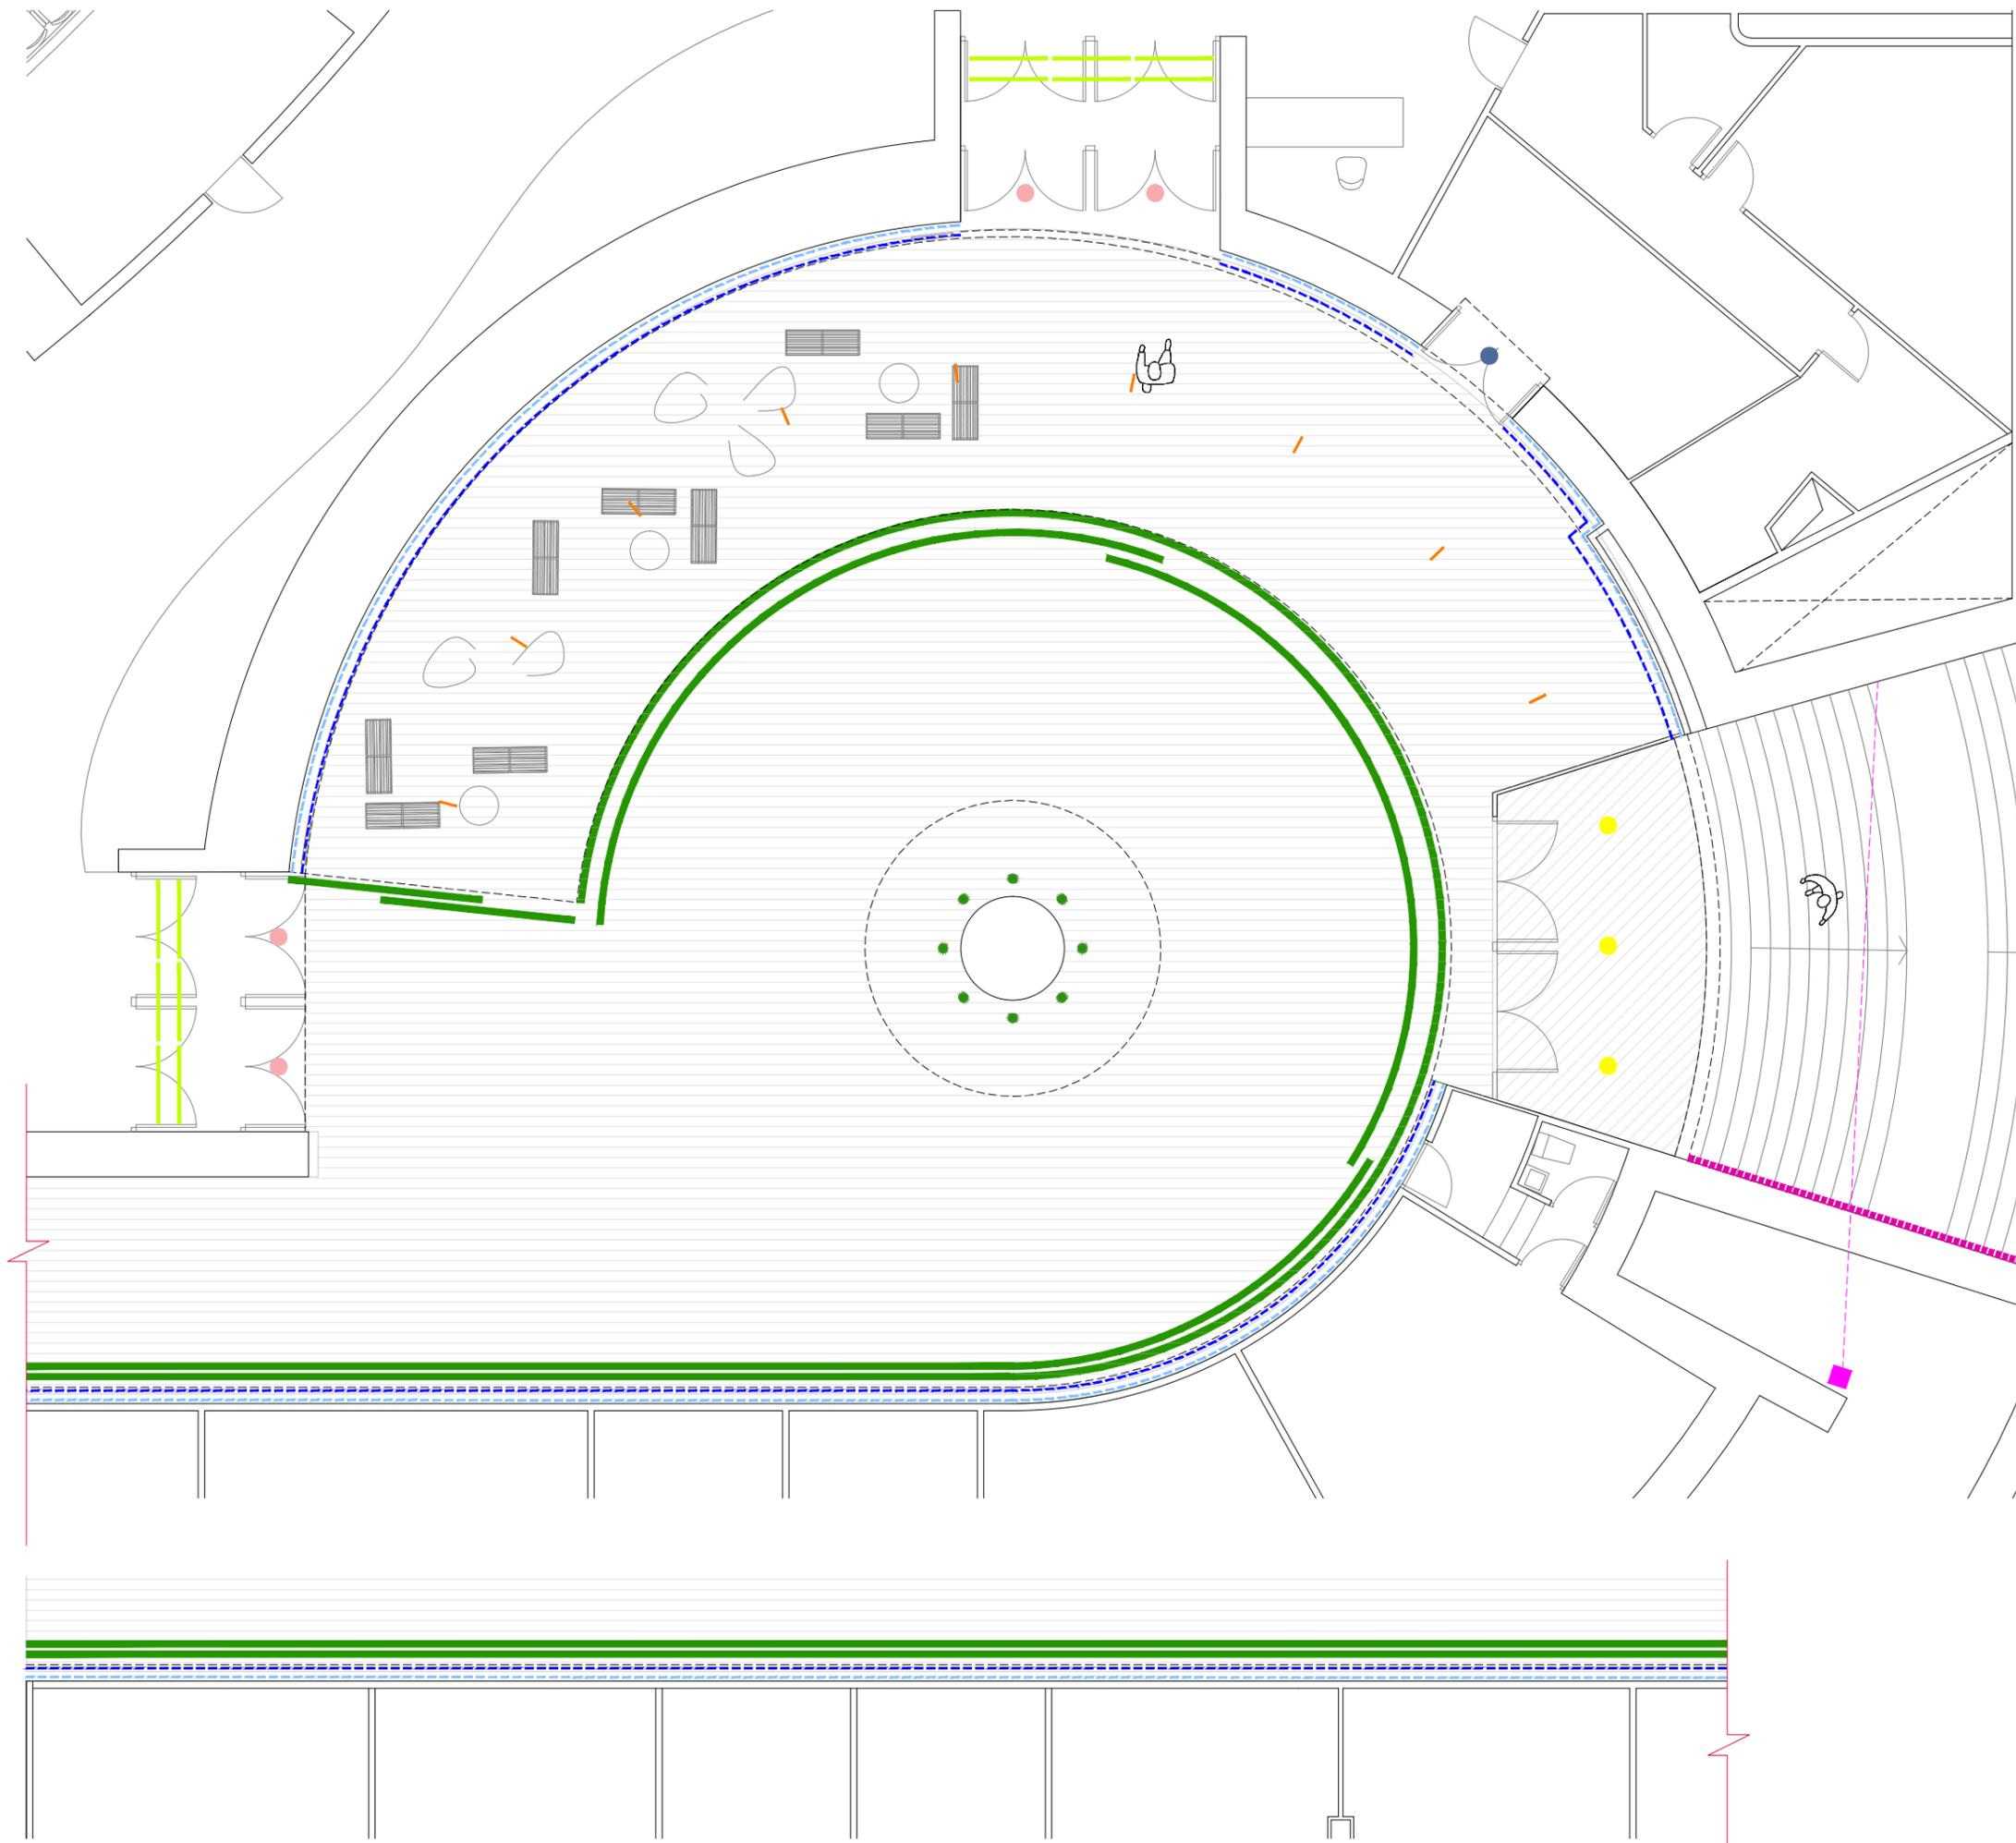

- Downlight lineal de LED empotrado en falso techo modelo Laser Blade XS, referencia QJ43, 33.8W, 2117lm, 3000 K, IRC90, IP43, óptica WF 58°, dimensiones 268x22x49. Fuente de alimentación regulable DALI incluida. De la marca iGuzzini. TOTAL:9
- - - Tira de LED 14.4W/m, 3000K, IRC90, regulable DALI, montada sobre perfil de aluminio tipo Z201 y difusor opal, de la marca Pralibel. TOTAL 74m.
- Luminaria lineal de LED modelo Flex Diffuse Side 7.2W/m, 450lm/m, 3000K, IRC80, IP67 optica 120°, dimensiones Lx14.1x10.8. De la marca Osram. TOTAL 74m.
- Luminaria lineal de LED modelo Flex Diffuse Top, 11.5W/m, 780lm/m, 2700K, IRC80, IP67, óptica 120°, dimensiones Lx14.1x10.8. De la marca Osram. TOTAL 146m.
- Uplight empotrado en el suelo de LED modelo Light Up Earth, referencia E128, 15W, 1700lm, 3000K, IRC 80, IP 68. Dimensiones (mm) Ø200x185. Regulable DALI. Con Refractor para distribución elíptica del flujo luminoso referencia X240. Dimensiones (mm) Ø75x4. TOTAL 8
- - - Luminaria de ejecución especial compuesta por troquelado de aluminio retroiluminada con Box Led de Osram y proyectores de LED referencia LDTS8112509X930-55, 9.3W, 883lm, 3000K, IRC90, IP55, óptica 12°, dimensiones 130xD60mm, de la marca Pralibel o similar. TOTAL 1
- Tubos MASTER LED marca Philips 16.5W, 830 para sustitución de lámparas de tubos LED existentes en tono frío. Mejora proyecto ejecutivo. 3 tramos de 1200mm y 4 tramos de 1500mm. TOTAL 12
- Proyector de controno orientable de LED modelo Palco InOut, referencia EN25, 34.6W, 1000lm, 3000K, IRC80, IP66, IK07, óptica de recorte, ø116mm. Fuente de alimentación regulable DALI incluida. De la marca iGuzzini. Mejora proyecto ejecutivo. TOTAL 1
- Downlight circular de empotrar blanca, equipado con un módulo LED IRC90, de 700 (LDTS40) o 1200 lm (LDTS41), y reflector de 36°. Cuerpo formado por aro de fijación pivotante hasta 30° para cortes de techo de 75 mm. Alimentación 230 V - 50 Hz. Incorpora fuente de alimentación regulable mediante DALI. REF LDTS4113512X9YY. De Pralibel. TOTAL 3
- Downlight circular de empotrar negra, equipado con un módulo LED IRC90, de 700 (LDTS40) o 1200 lm (LDTS41), y reflector de 36°. Cuerpo formado por aro de fijación pivotante hasta 30° para cortes de techo de 75 mm. Alimentación 230 V - 50 Hz. Incorpora fuente de alimentación regulable mediante DALI. REF LDTS4113512X9YY. De Pralibel. TOTAL: 4
- Downlight circular LED de empotrar negra, referencia PNRN12, 12W, 1080lm, 3000K, IRC80, IP20, óptica 120°, ø170x14mm. Fuente de alimentación incluida. De la marca Generación Led. TOTAL 1

CONTINUACIÓN PASILLO

intervento FERNANDO POG 3. 28045 MAURIO
 T 915171443 F 915170543 www.intervento.com


PROYECTO EJECUTIVO
 FERNÁN GÓMEZ CENTRO CULTURAL DE LA VILLA

Z1.02 ZONA 1 - AS BUILT
 PLANTA ILUMINACIÓN


Septiembre 2020 E 1:100

ZONA 2

ZONIFICACIÓN DE ACTUACIÓN

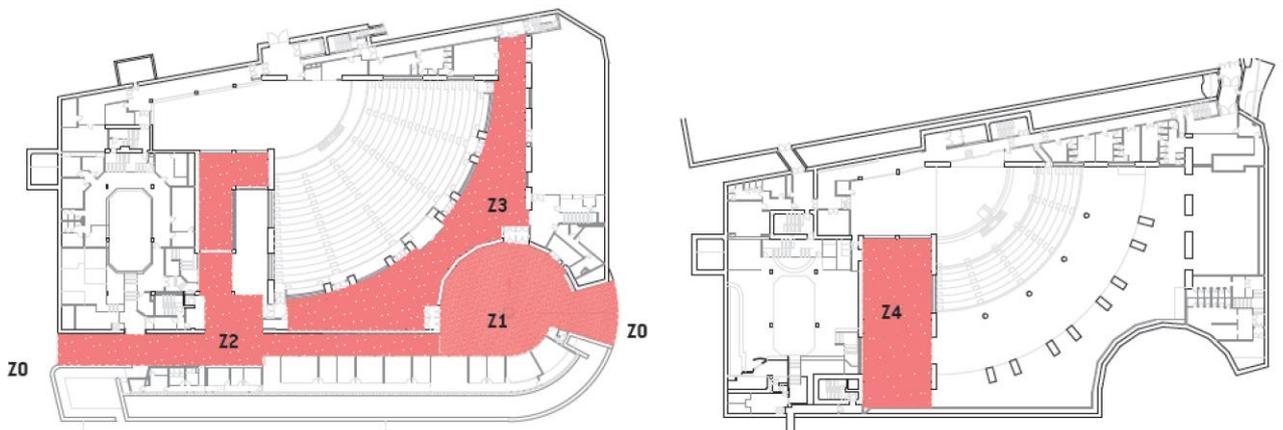

- Z0.** ACCESOS EXTERIORES AL TEATRO Y A LAS SALA DE EXPOSICIONES POR LA CALLE DE LA ARMADA ESPAÑOLA Y LA CALLE GOYA.
- Z1.** ESPACIO DE HALL DE ACCESO A LOS TEATROS Y PASAJE DE CONEXIÓN A LA SALA DE EXPOSICIONES.
- Z2.** ESPACIO DE HALL DE ACCESO A LA SALA DE EXPOSICIONES, LAS OFICINAS, LA SALA POLIVALENTE Y LA CAFETERÍA.
- Z3.** ACCESO A LOS TEATROS
- Z4.** ACCESO A LA SALA DE EXPOSICIONES

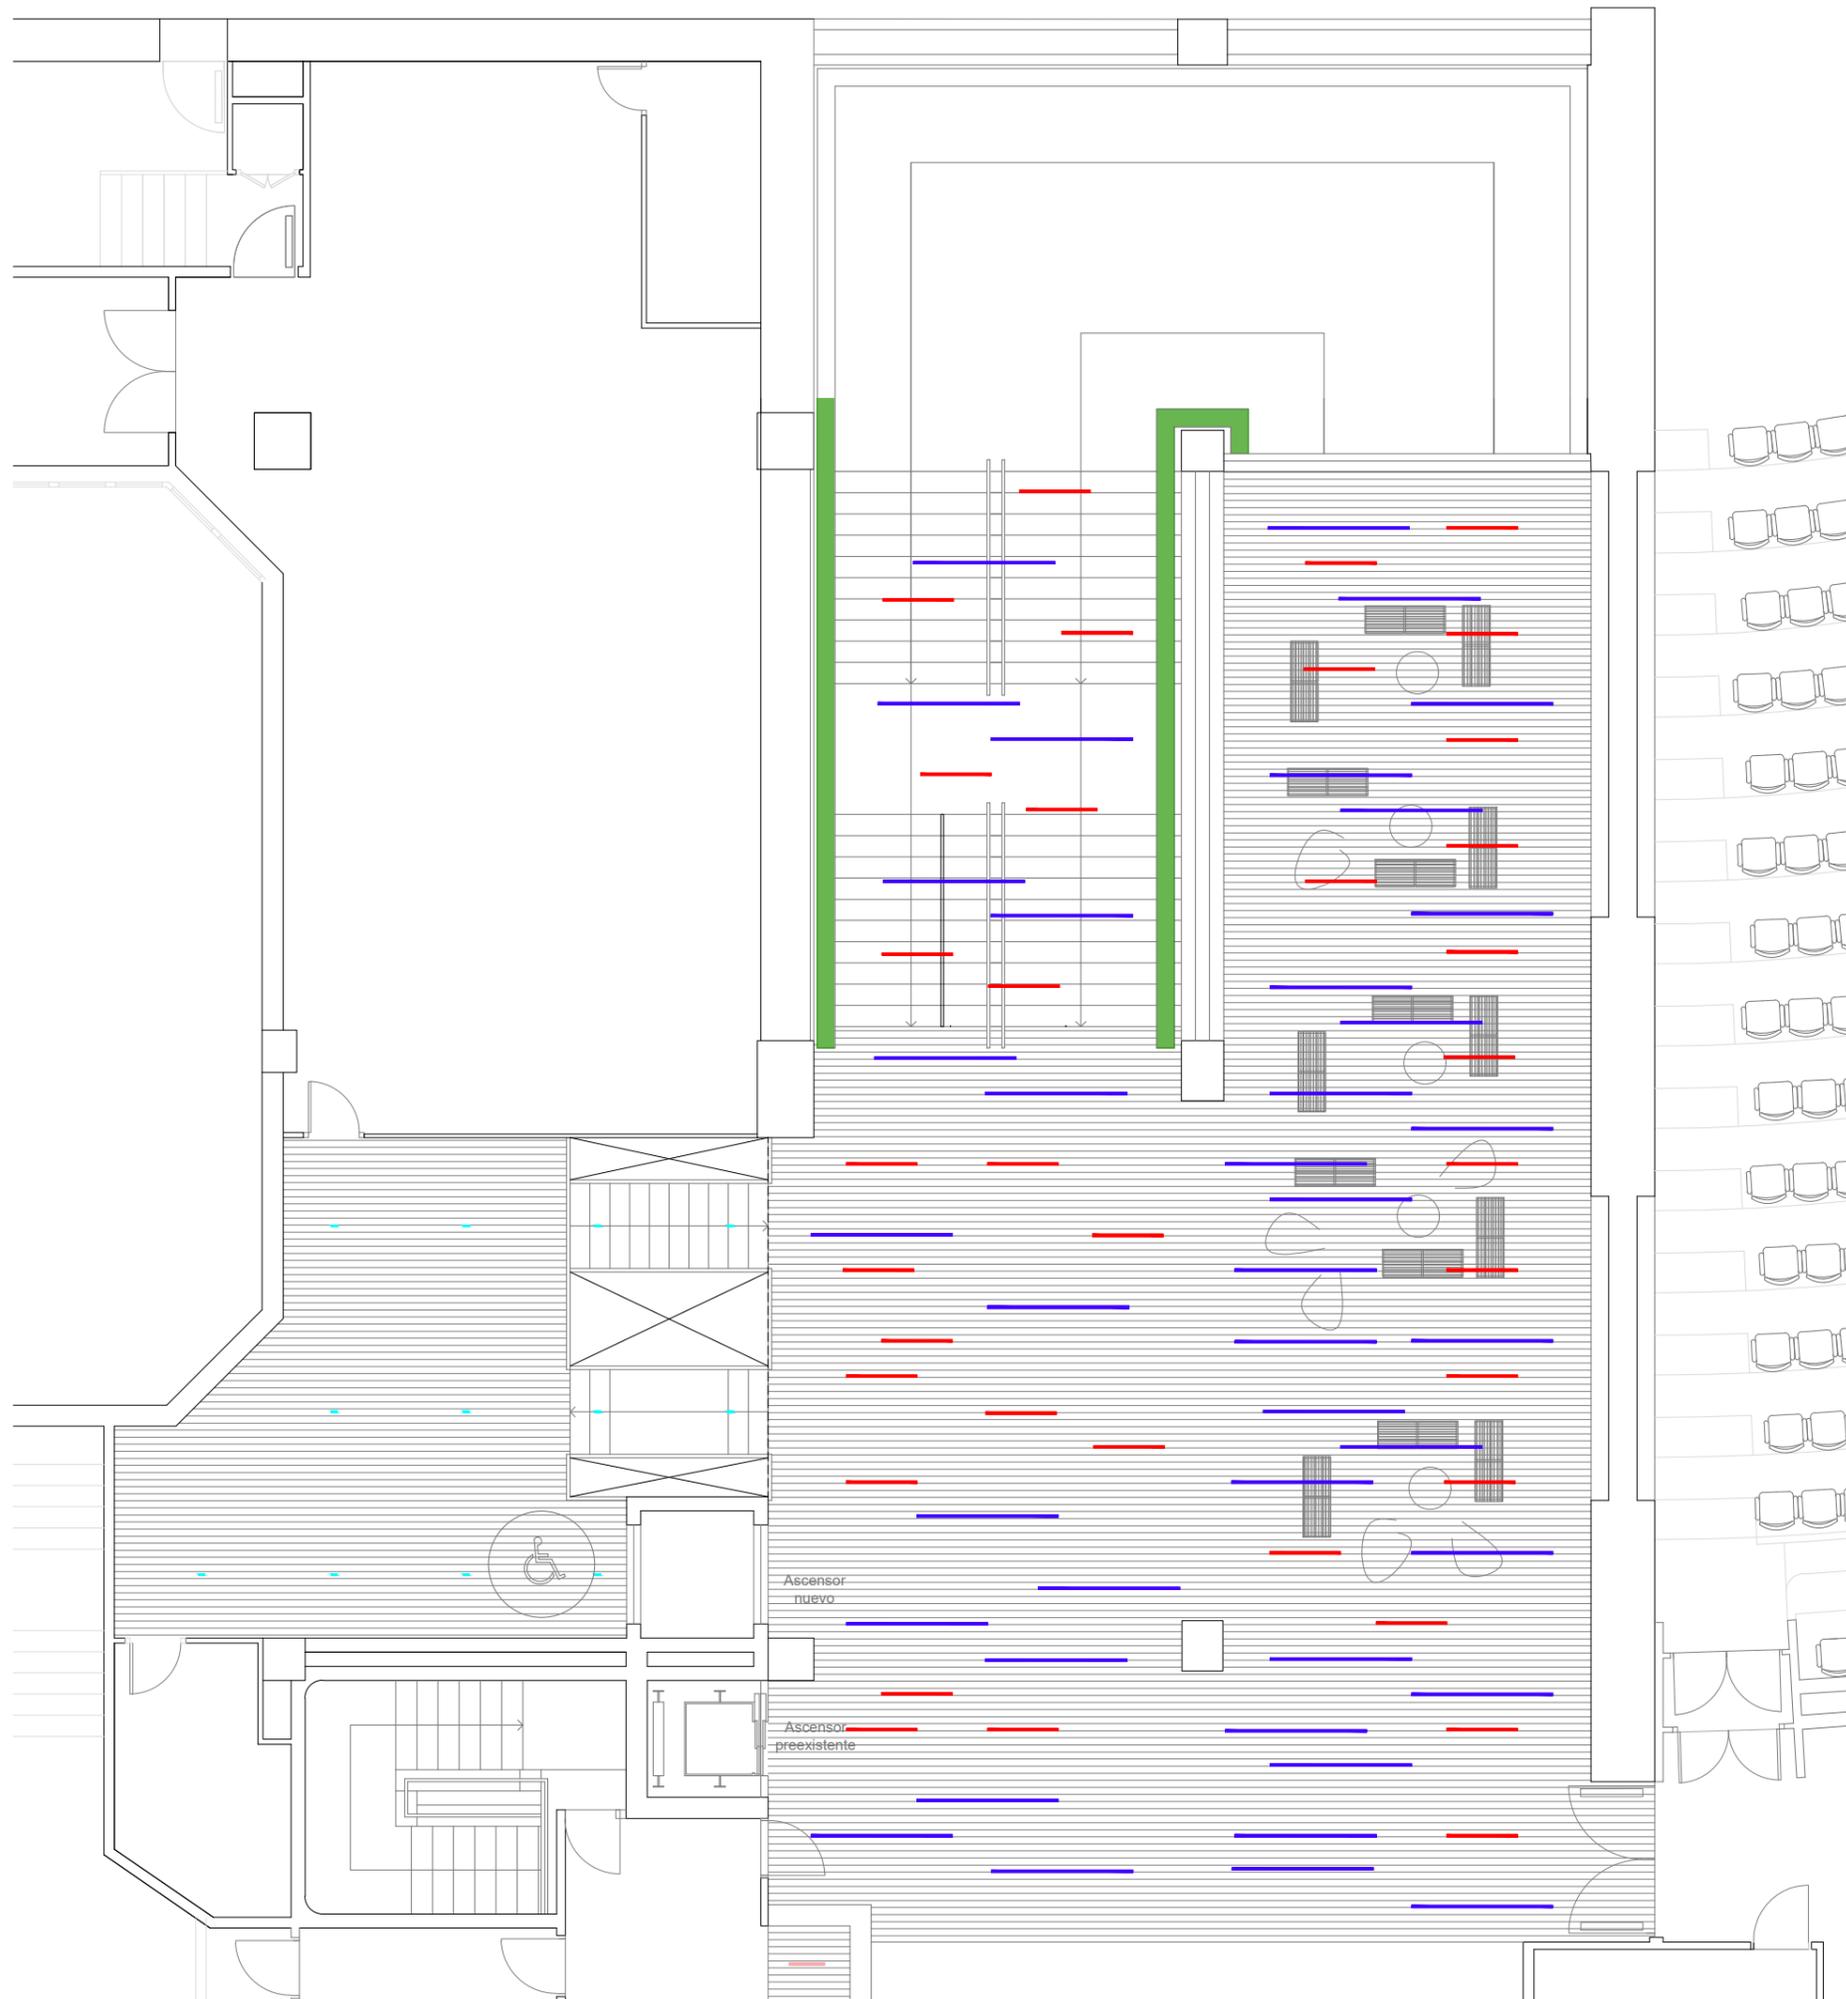

LEYENDA ILUMINACIÓN

Luminaria lineal de LED compuesta por tira de LED 14.4W/m, 3000K, IRC90, regulable, montada sobre perfil de aluminio tipo ST-4 y difusor 2100253, IP20, óptica de luz general, dimensiones 2000x15x17.5mm. De la marca Lluria. TOTAL: 42



Luminaria lineal de LED compuesta por tira de LED 14.4W/m, 3000K, IRC90, tipo ST-4 y difusor 2100253, IP20, óptica de luz general, dimensiones 1000x15x17.5mm. De la marca Lluria. TOTAL: 36



Luminaria de LED incorporada en barandilla existente, mediante módulo de LED VF 24005 G3 830-03, 3000K, 60W, IRC80, regulable DALI, de la marca Osram, en perfil de aluminio tipo Z201 con difusor opal de la marca Pralibel, y difusor añadido.




Downlight lineal de LED empotrado en falso techo modelo Laser Blade XS, referencia QJ14, 12.4W, 722lm, 3000 K, IRC90, IP23, óptica WF 58°, dimensiones 89x22x49. Fuente de alimentación regulable DALI incluida. De la marca iGuzzini. TOTAL: 12. Reserva: 5




ZONA 3

ZONIFICACIÓN DE ACTUACIÓN

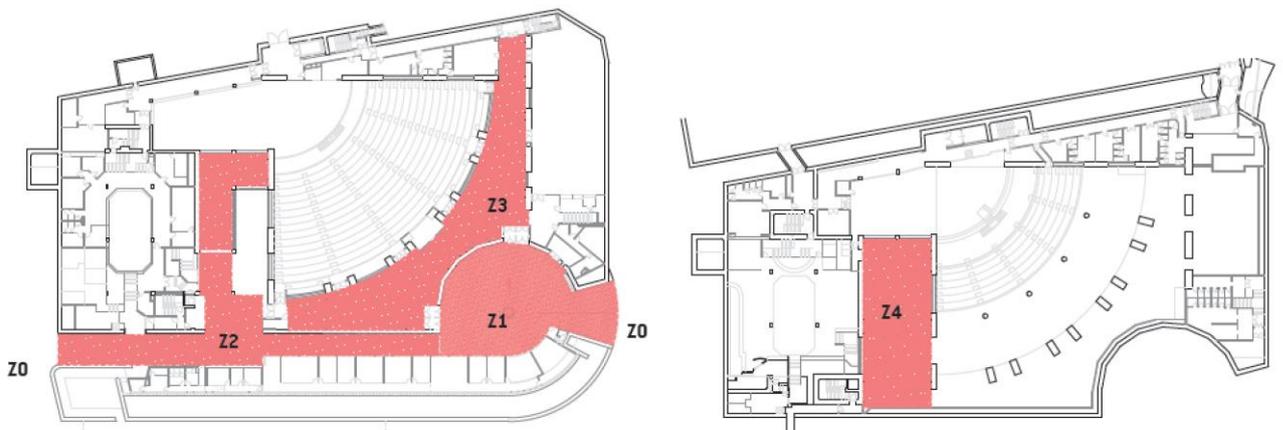

- Z0.** ACCESOS EXTERIORES AL TEATRO Y A LAS SALA DE EXPOSICIONES POR LA CALLE DE LA ARMADA ESPAÑOLA Y LA CALLE GOYA.
- Z1.** ESPACIO DE HALL DE ACCESO A LOS TEATROS Y PASAJE DE CONEXIÓN A LA SALA DE EXPOSICIONES.
- Z2.** ESPACIO DE HALL DE ACCESO A LA SALA DE EXPOSICIONES, LAS OFICINAS, LA SALA POLIVALENTE Y LA CAFETERÍA.
- Z3.** ACCESO A LOS TEATROS
- Z4.** ACCESO A LA SALA DE EXPOSICIONES

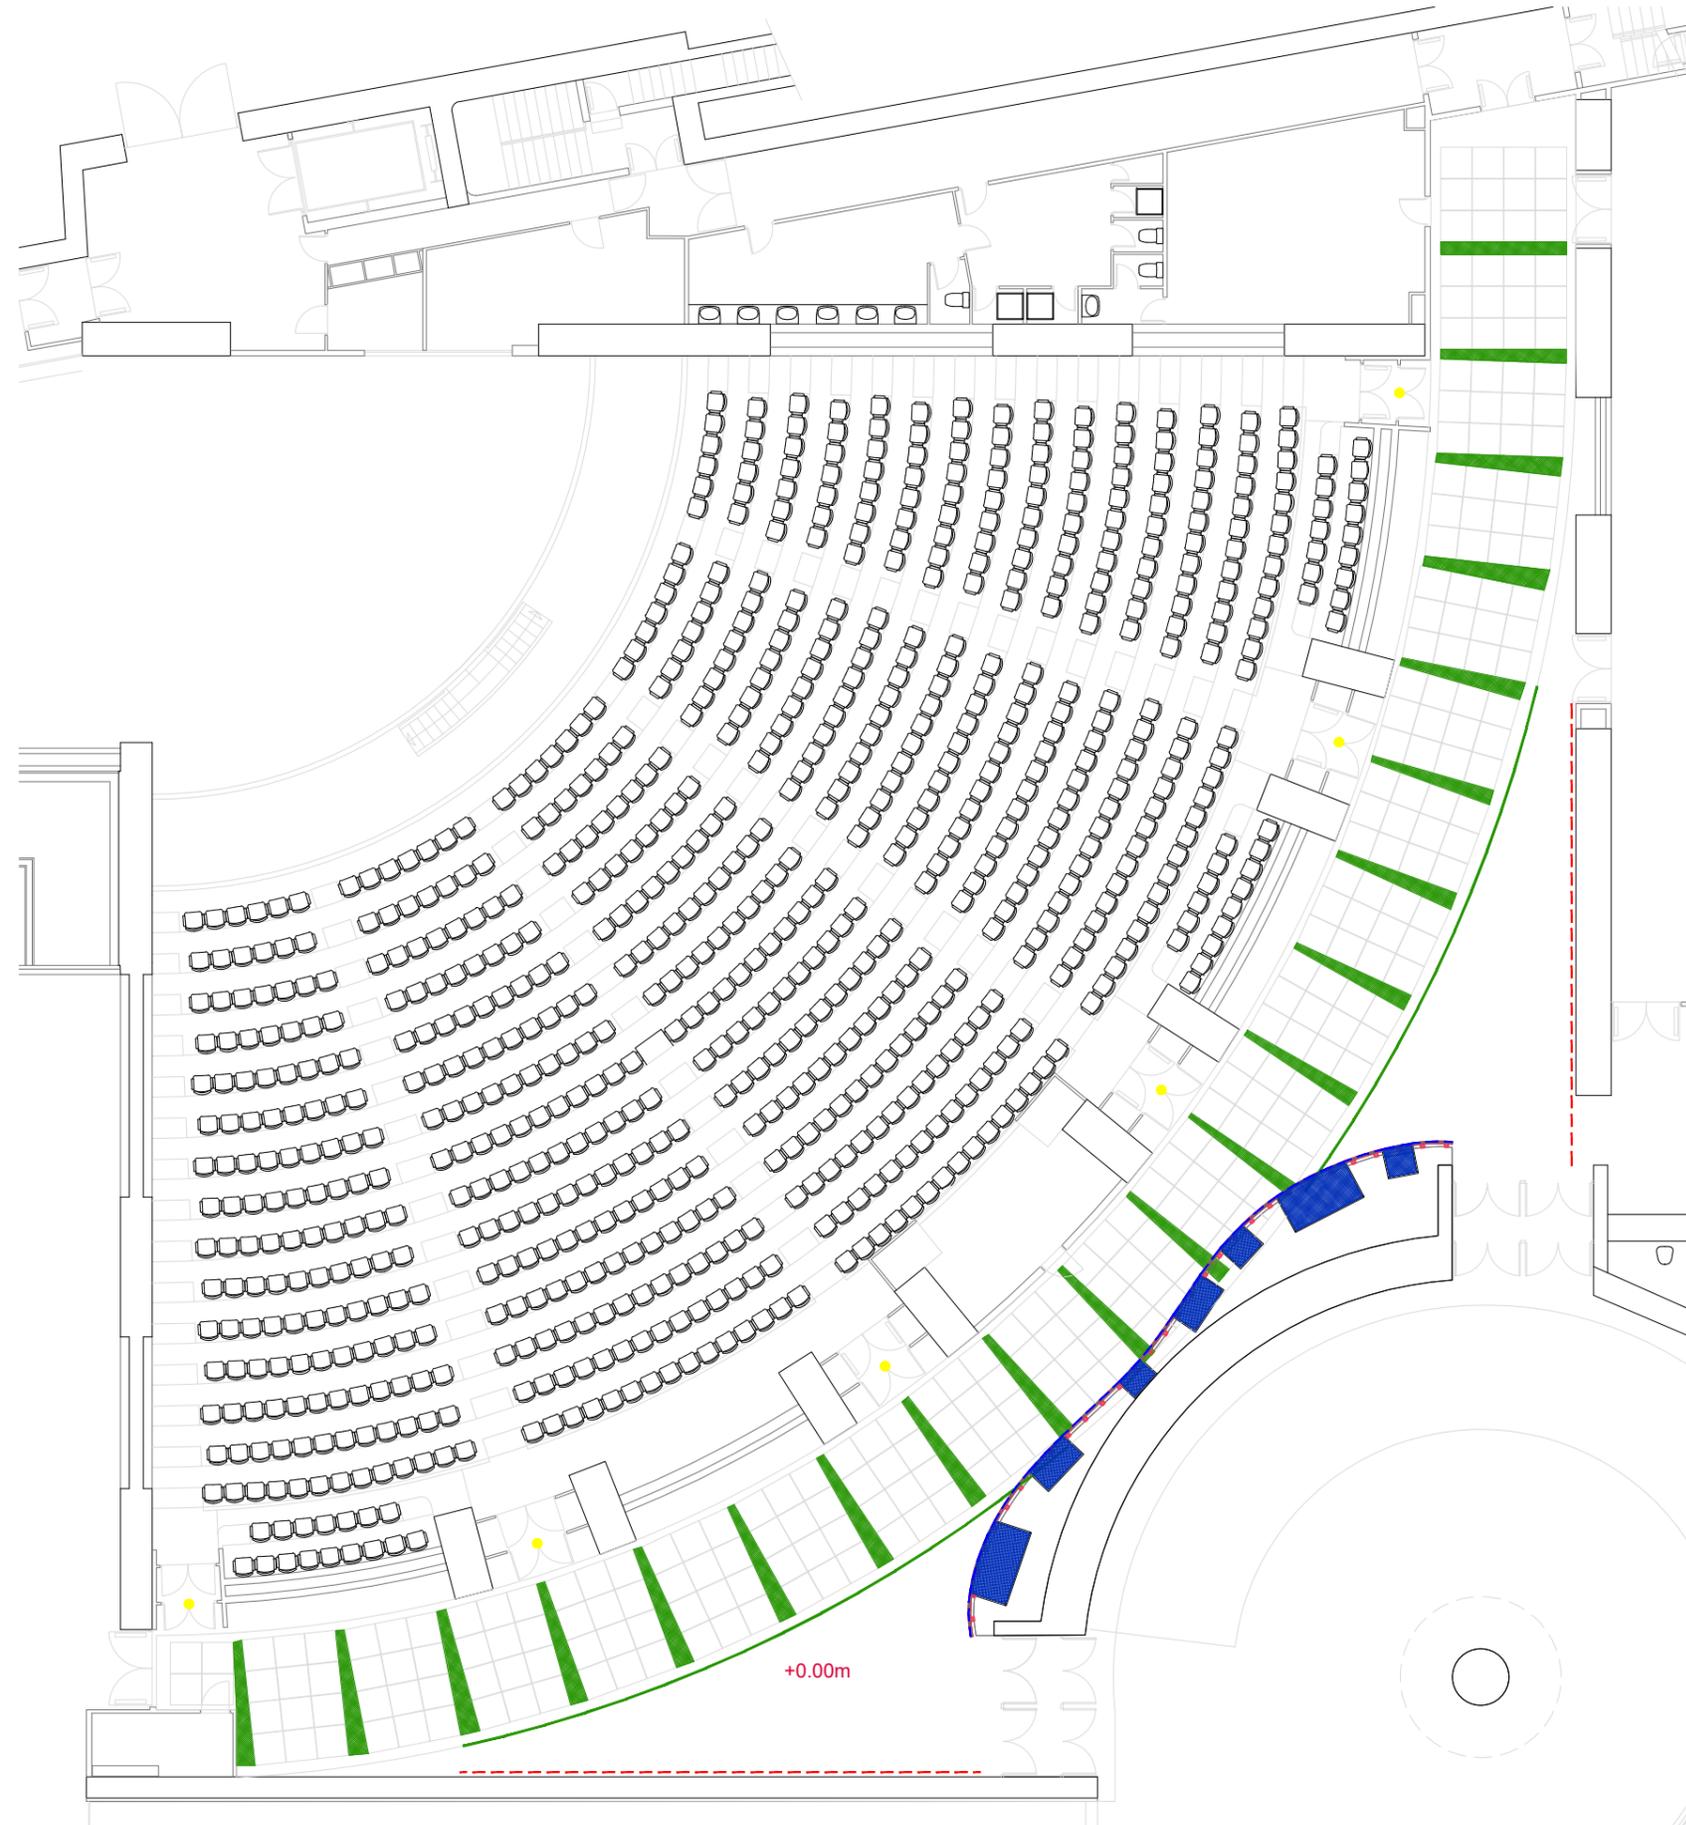

LEYENDA ILUMINACIÓN

Luminaria de LED de ejecución especial empotrada en falso techo compuesta por tiras led 35W/m Osram en perfil tipos ST4 con difusor opal de la marca Lluria. Más cubierta de aluminio y difusor opal añadido.
TOTAL: 21



Tira de LED 14.4W/m, 3000K, IRC90, regulable DALI, montada sobre perfil de aluminio tipo Z201 y difusor opal, de la marca Pralibel.
TOTAL: 2



Luminaria lineal de LED modelo Flex Diffuse Top, 7.2W/m, 540lm/m, 3000K, IRC80, IP67, óptica 120°, dimensiones Lx14.1x10.8. De la marca Osram.
TOTAL: 2



Techo retroiluminado mediante tira de LED 14.4W/m, 3000K, IRC90, regulable DALI, montada sobre perfil de aluminio tipo Z201 y difusor opal, de la marca Pralibel.
TOTAL: 5





nota: no se dispone del plano de ejecución de las hornacinas.

Downlight circular de empotrar blanco, equipado con un módulo LED IRC90, de 700 (LDTS40) o 1200 lm (LDTS41), y reflector de 36°. Cuerpo formado por aro de fijación pivotante hasta 30° para cortes de techo de 75 mm. Alimentación 230 V - 50 Hz. Incorpora fuente de alimentación regulable mediante DALI. REF LDTS4113512X9YY
TOTAL:6




ZONA 4

ZONIFICACIÓN DE ACTUACIÓN

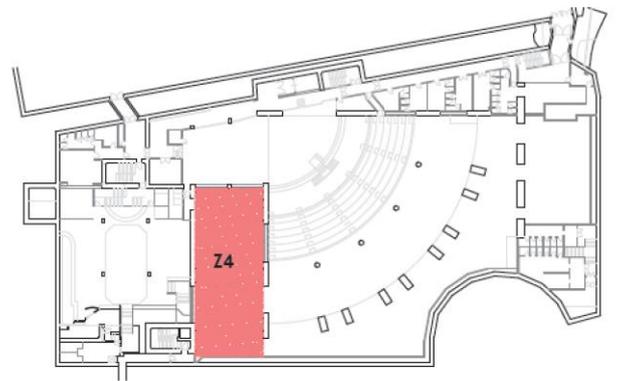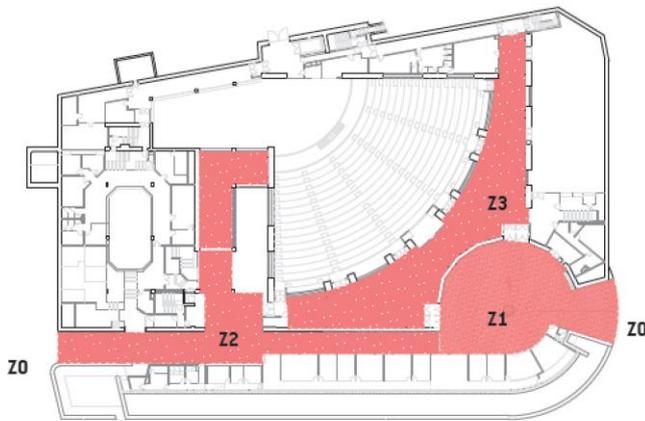

- Z0. ACCESOS EXTERIORES AL TEATRO Y A LAS SALA DE EXPOSICIONES POR LA CALLE DE LA ARMADA ESPAÑOLA Y LA CALLE GOYA.
- Z1. ESPACIO DE HALL DE ACCESO A LOS TEATROS Y PASAJE DE CONEXIÓN A LA SALA DE EXPOSICIONES.
- Z2. ESPACIO DE HALL DE ACCESO A LA SALA DE EXPOSICIONES, LAS OFICINAS, LA SALA POLIVALENTE Y LA CAFETERÍA.
- Z3. ACCESO A LOS TEATROS
- Z4. ACCESO A LA SALA DE EXPOSICIONES

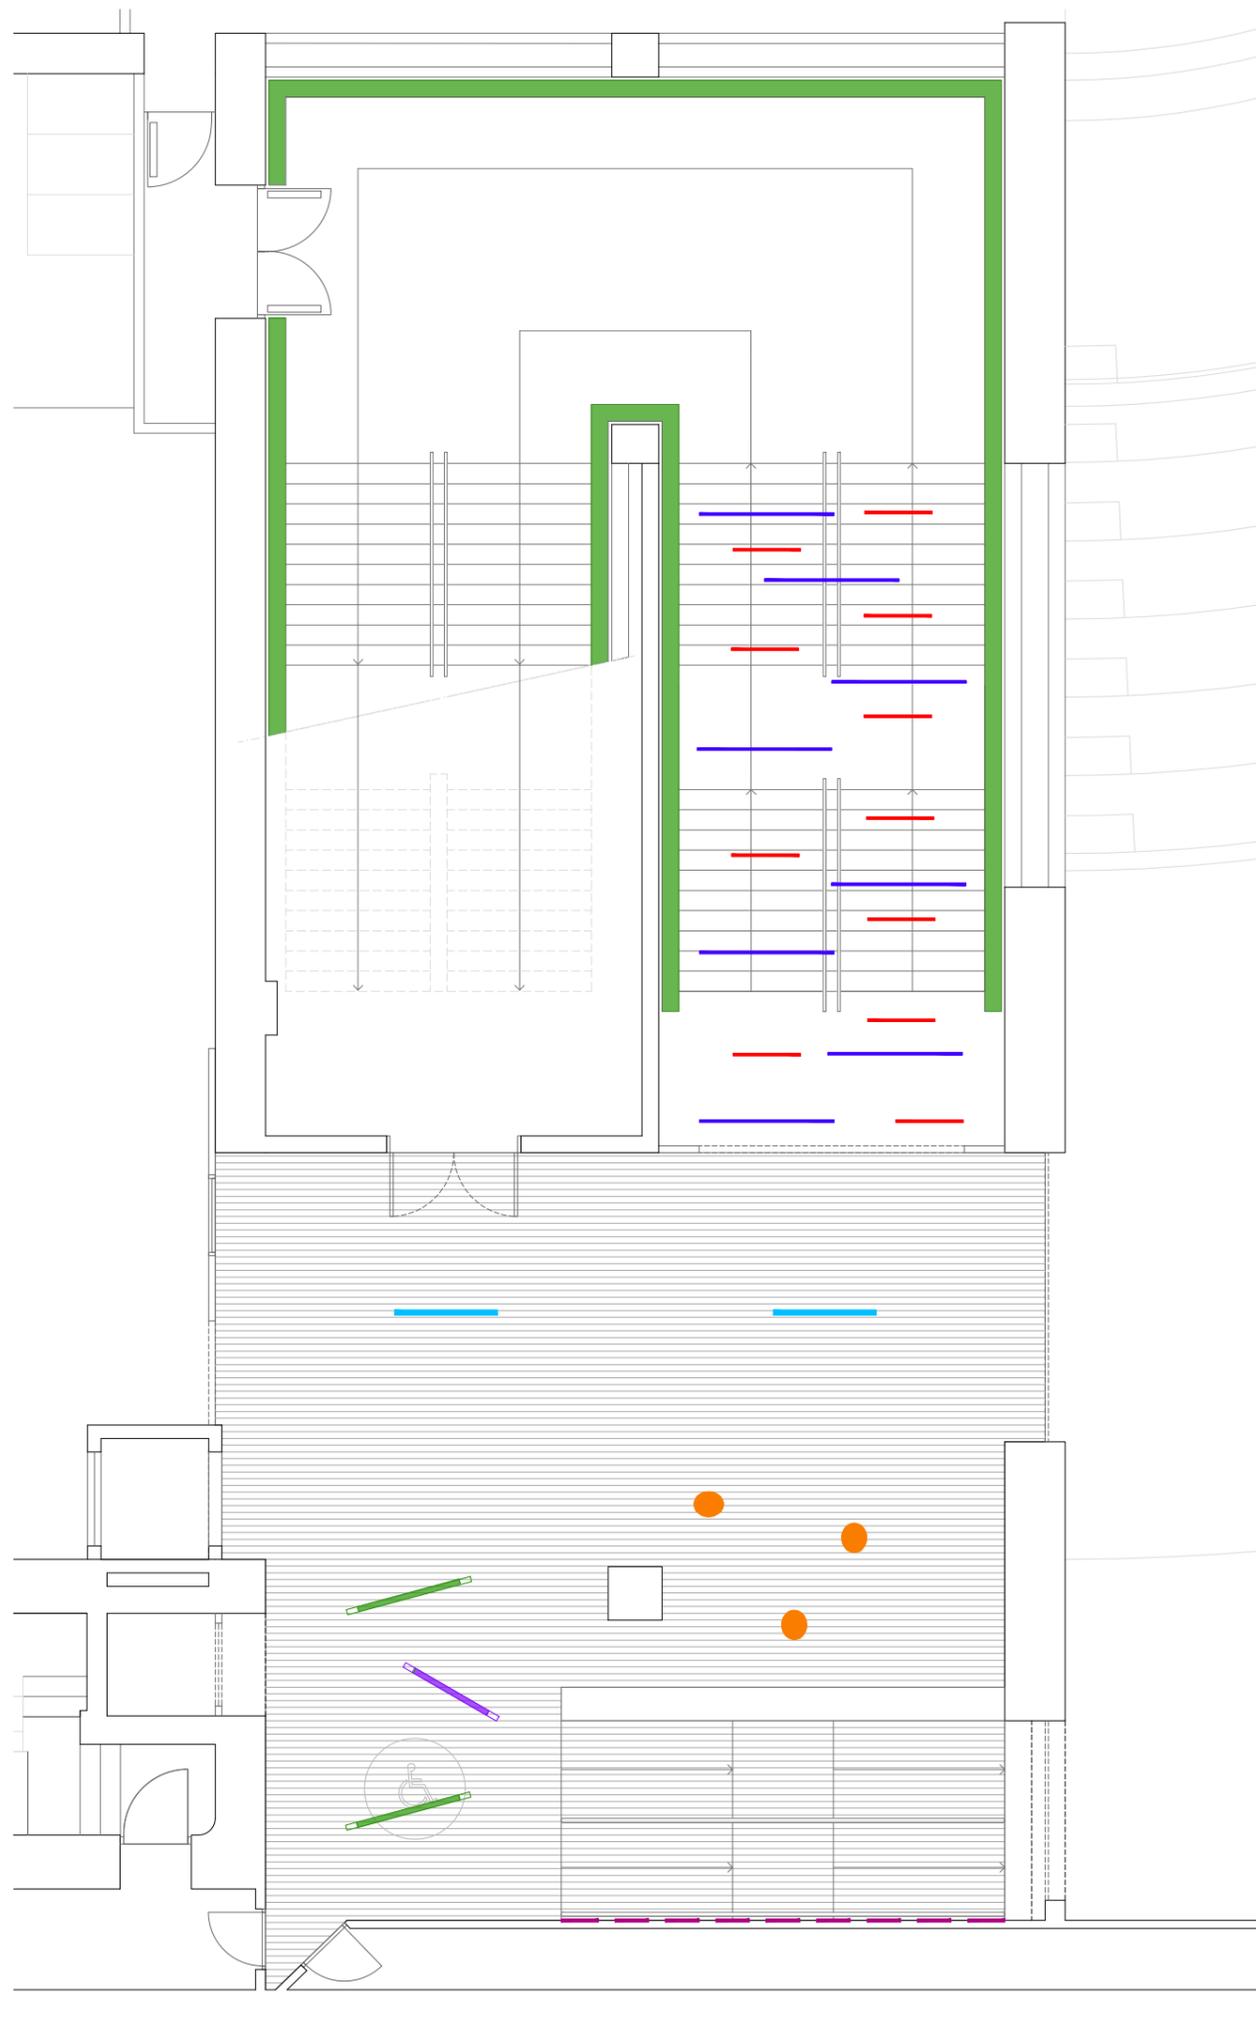

LEYENDA ILUMINACIÓN

Luminaria lineal de LED compuesta por tira de LED 14.4W/m, 3000K, IRC90, regulable DALI, montada sobre perfil de aluminio tipo ST-12 y difusor opal, IP20, óptica de luz general, dimensiones 2000x35x35. De la marca Lluria. TOTAL: 8

Luminaria lineal de LED compuesta por tira de LED 14.4W/m, 3000K, IRC90, regulable DALI, montada sobre perfil de aluminio tipo ST-12 y difusor opal, IP20, óptica de luz general, dimensiones 1000x35x35. De la marca Lluria. TOTAL: 11

Luminaria de LED incorporada en barandilla existente, mediante BA-M-PL 830 HO, 3000K, IRC80, regulable DALI, IP66, óptica 150°, de la marca Osram, con difusor opal añadido.

Luminaria de LED lineal suspendida modelo iSign, referencia 6794, 36.2W, 4253lm, 3000 K, IRC80, IP67, óptica de luz general, dimensiones ø80x1910. Fuente de alimentación regulable DALI incluida. De la marca iGuzzini. TOTAL: 2

Luminaria de LED lineal suspendida modelo iSign, referencia 6793, 29W, 3486lm, 3000K, IRC80, IP67, óptica de luz general, dimensiones ø80x1630. Fuente de alimentación regulable DALI incluida. De la marca iGuzzini. TOTAL: 1

Luminaria de LED lineal suspendida modelo Gem down, referencia N309, 35.4W, 3800lm, 3000K, IRC80, IP66, óptica de luz general, dimensiones 430x370x300. Fuente de alimentación regulable DALI incluida. De la marca iGuzzini. TOTAL: 3

Luminaria lineal de LED compuesta por tira de LED 14.4W/m, 3000K, IRC90, regulable DALI, montada sobre perfil de aluminio tipo ST-54 y difusor opal, IP20, óptica de luz general. De la marca Lluria. TOTAL: 1

Luminaria de LED lineal modelo Bitó, referencia LB1800550118YY, 63.2W, 4626lm, 3000K, IRC80, IP20, óptica de luz general, dimensiones 80x1480. Fuente de alimentación regulable incluida. De la marca Praibel. TOTAL: 2