


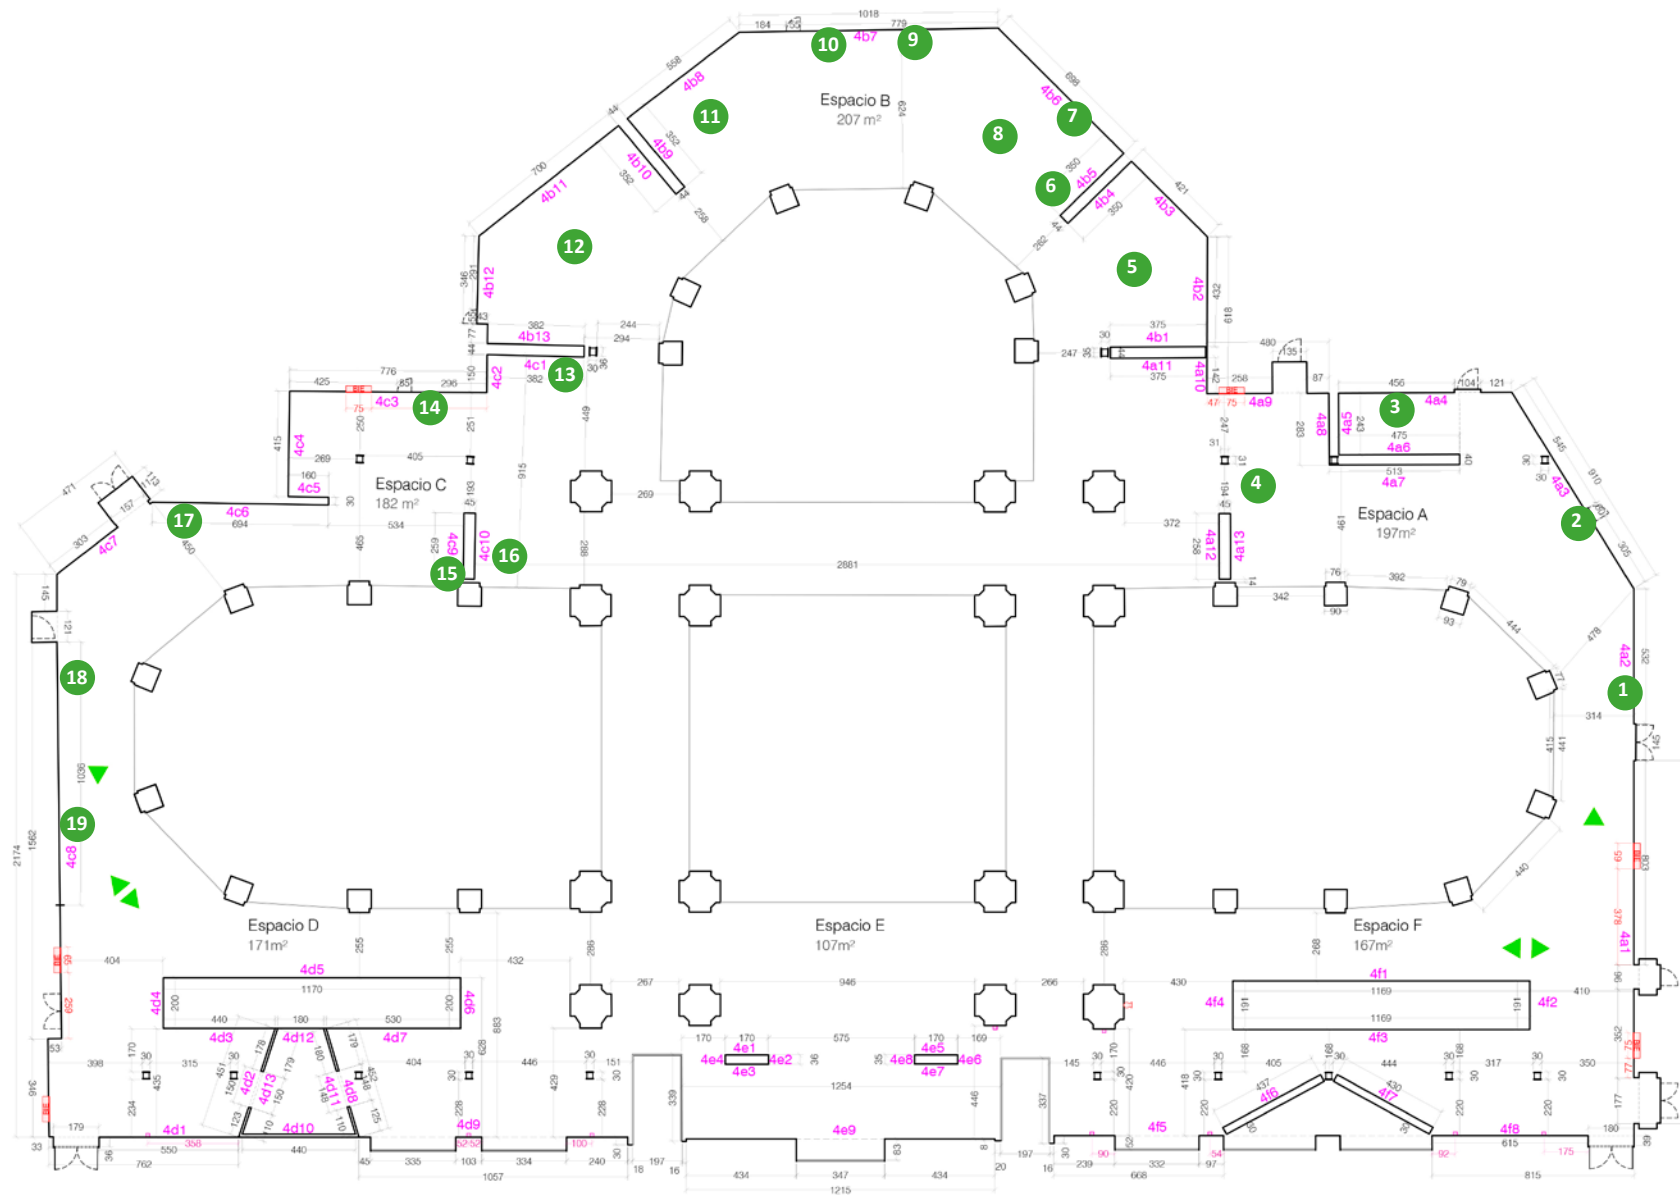

LOCALIZACIÓN OBRAS

ZONA A

- 1 Gráfica inicio exposición **4a2**
- 2 Espacios Resonantes **4a3**
- 3 Sola zona **4a5**
- 4 Game Tourist **4a7, 4a8, 4a11, 4a12, 4a13**

ZONA B

- 5 HyperReality zona **4b1, 4b2, 4b3, 4b4**
- 6 Craftea **4b5**
- 7 MiniMetro **4b6**
- 8 Recreo zona **4b5 4b6**
- 9 Playspace/Gamespace **4b7**
- 10 Ciudades y videojuegos: **4b7**
- 11 Games for Cities zona **4b8, 4b**
- 12 Place Utopia zona **4b10, 4b11, 4b12, 4b13**

ZONA C

- 13 Patio de libros zona **4c1, 4c2**
- 14 Madrid Cities-Skyline **4c3**
- 15 Control - Elise Aubisse **4c9**
- 16 Block'Hood **4c10**
- 17 Alba Corral **4c6, 4c7**
- 18 Munus **4c8**
- 19 Gráfica exposición créditos **4c8**



Previsualización vinilo 1 en pared 4a7



Previsualización vinilo 2 en pared 4a8 y 4a9



Previsualización vinilo 3 y 5 en pared 4a11 y 4a13 respectivamente



Previsualización vinilo 2, 3 y 4 en pared 4a8, 4a11 y 4a12 respectivamente



Previsualización vinilo 1, 3 y 5 en pared 4a7, 4a11 y 4a13 respectivamente



Previsualización exterior instalación Hyper Reality



Previsualización interior instalación Hyper Reality



Previsualización interior instalación Hyper Reality

RESUMEN: Instalación de 20 impresiones en 20 archivadores retroiluminados

LOCALIZACIÓN: Pared 4b5



DESCRIPCIÓN: El proyecto "Craftea" cuenta con 20 imágenes impresas las cuales se mostrarán en el interior de unos archivadores o casilleros metálicos convertidos en caja de luz sobre una pared de césped artificial. Al abrir la puerta de cada casillero se hará visible la impresión retroiluminada que alberga en su interior.

PRODUCCIÓN: Las 20 impresiones de 35x35 se producirán en impresión CMYK sobre metacrilato de 3mm blanco opal siguiendo las mismas medidas de los casilleros para que al instalar cada impresión en su interior queden completamente ajustadas a la medida de estos. Para que los archivadores queden retroiluminados se cortará la parte trasera de los mismos para facilitar así la instalación en cada uno de ellos un sistema LED que retroilumine las impresiones y que estas simulen estar dentro de una caja de luz.


MONTAJE: La pared 4b5 que mide 350cm se cubrirá con césped artificial adherido con pegamento plástico específico para el montaje de césped en paredes verticales. Se deberá cubrir también de césped artificial la superficie de 44x365 cm del ancho del tabique entre las paredes 4b4 y 4b5.

Los 20 casilleros se compondrán haciendo una cuadrícula de 4 filas y 5 columnas. Dicha composición de 5x4 cuenta con unas dimensiones totales de 175x140 cm instalados de manera centradas en la pared a una altura de 60cm respecto del suelo dejando así 88 cm de espacio a cada lado y 165 cm en la parte de arriba.



Los cables eléctricos se ocultarán tras el césped dirigiéndolos hacia el pasillo técnico.

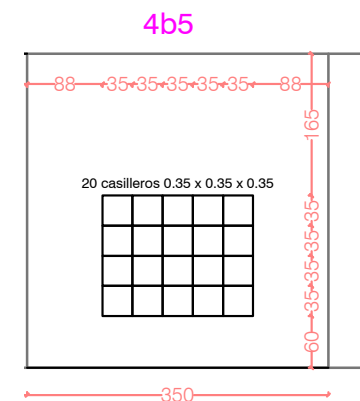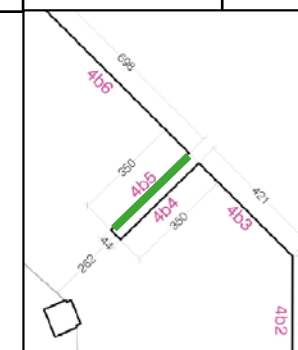

Previsualización montaje Craftea

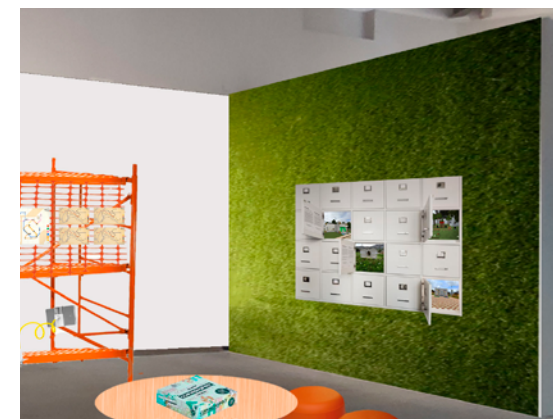

Previsualización instalación Craftea en pared 4b5

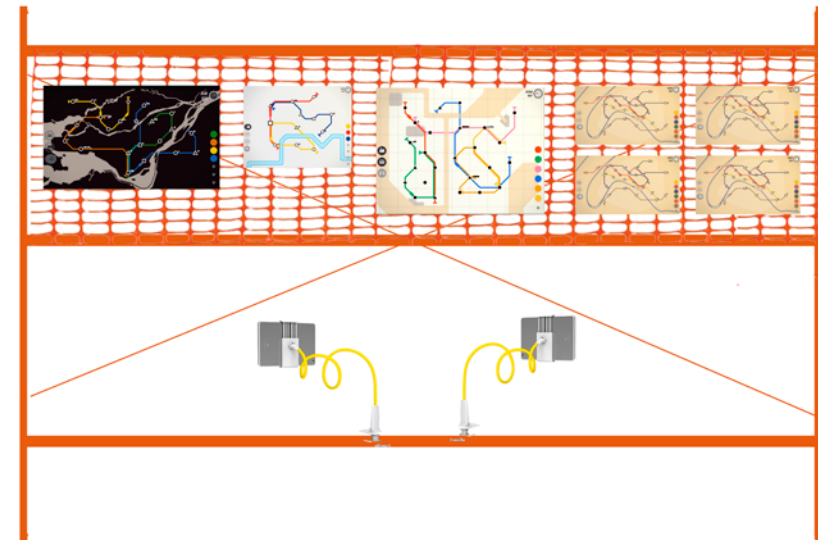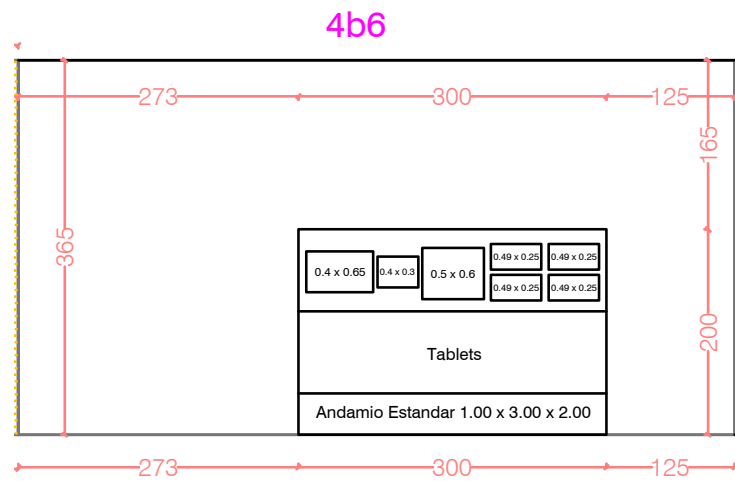


Previsualización instalación MiniMetro sobre andamio






Previsualización instalación Mini Metro

ELEVACIÓN MESA JUEGOS

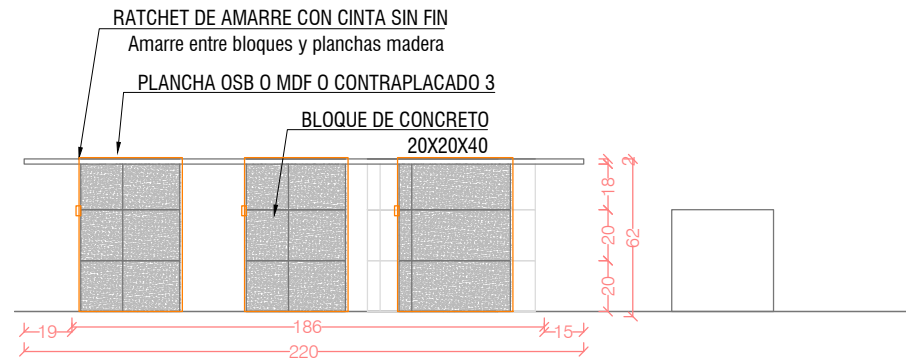

PLANTA MESA JUEGOS

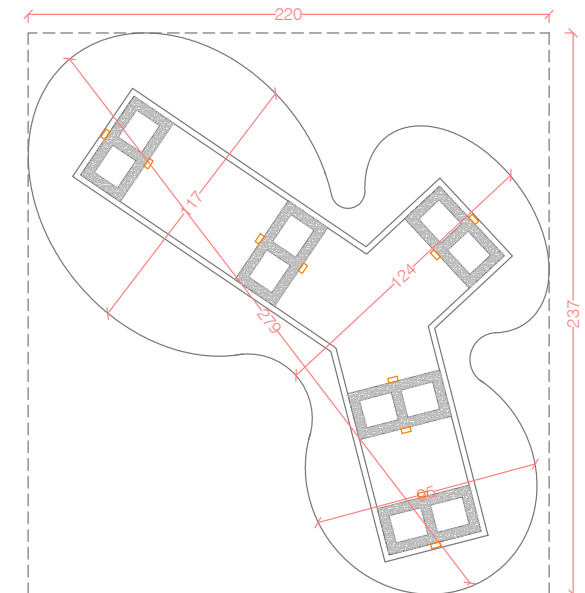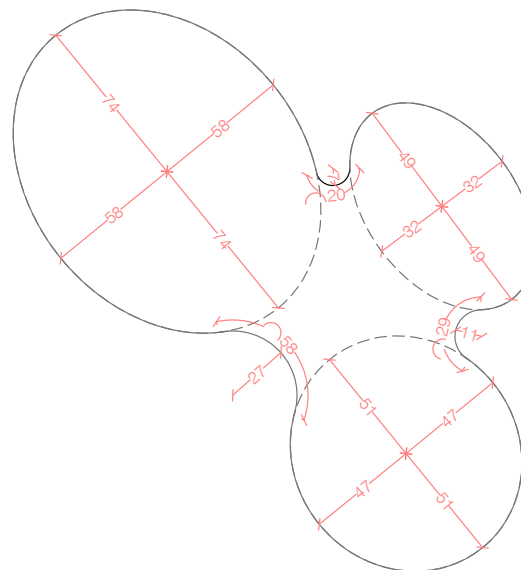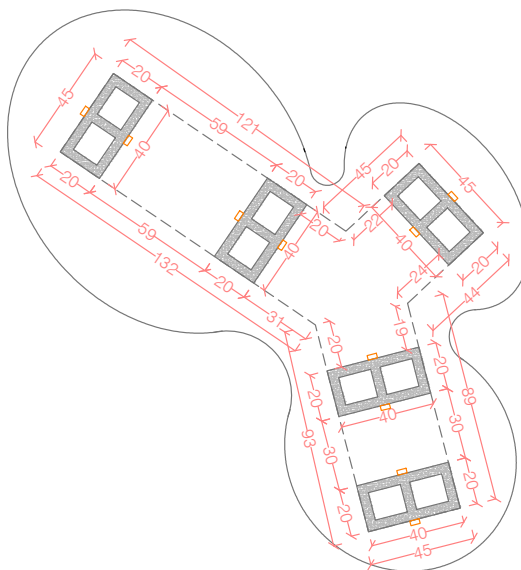

SALA DE EXPOSICIÓN -
ZONA CENTRAL

Leyenda

- 4a3 Numeración alzados
- BIE (Boca de Incendio Equipada)
- Extintor
- Luminaria (aplique de pared vertical)
- Impresiones
- TV o proyecciones
- Escultura
- Vinilo
- Tierra seca

LEVANTAMIENTO DE LAS SALAS DE EXPOSICIONES
DE LA FUNDACIÓN EXPOSITIVA CENTROCENTRO

Fundación expositiva de CentroCentro
AYUNTAMIENTO DE MADRID

Plaza de Cibeles, 1, 28014 Madrid

Iglesias-Hamelin Arquitectos c.b. Paseo de las Delicias 30, 6K 28045 Madrid

TÍTULO: DETALLES E. CENTRAL

FECHA / ÍNDICE: OCTUBRE 2023

ESCALA: 1/20

FORMATO: A3

PLANO Nº

PL.8

RATCHET DE AMARRE CON CINTA SIN FIN
Amarre entre bloques y planchas madera

LISTON DE PINO (UNIONES TARUGOS:)
2,5X20X250


BLOQUE DE CONCRETO
20X20X40

Dimensions (mm):

- Top view: 30, 20, 70, 20, 80, 20, 70, 20, 30. Total: 360.
- Side view: 20, 20, 20, 20, 40, 65.
- Bottom view: 30, 20, 70, 20, 80, 20, 70, 20, 30. Total: 360.
- Vertical dimensions: 10, 40, 10.

Technical drawing of a room layout for a 75-inch TV. The room is 1018 units wide and 1772 units high. A TV is mounted on the wall, labeled "Tv 75" 1.67 x 1". A viewing area is marked with a yellow rectangle labeled "Visual 10.18 x 3.69". A person is shown standing to the right of the TV. Dimensions for the viewing area and room are provided in red and orange lines.

PLANTA DETALLE VINOLO PISO (ZONA CENTRAL)

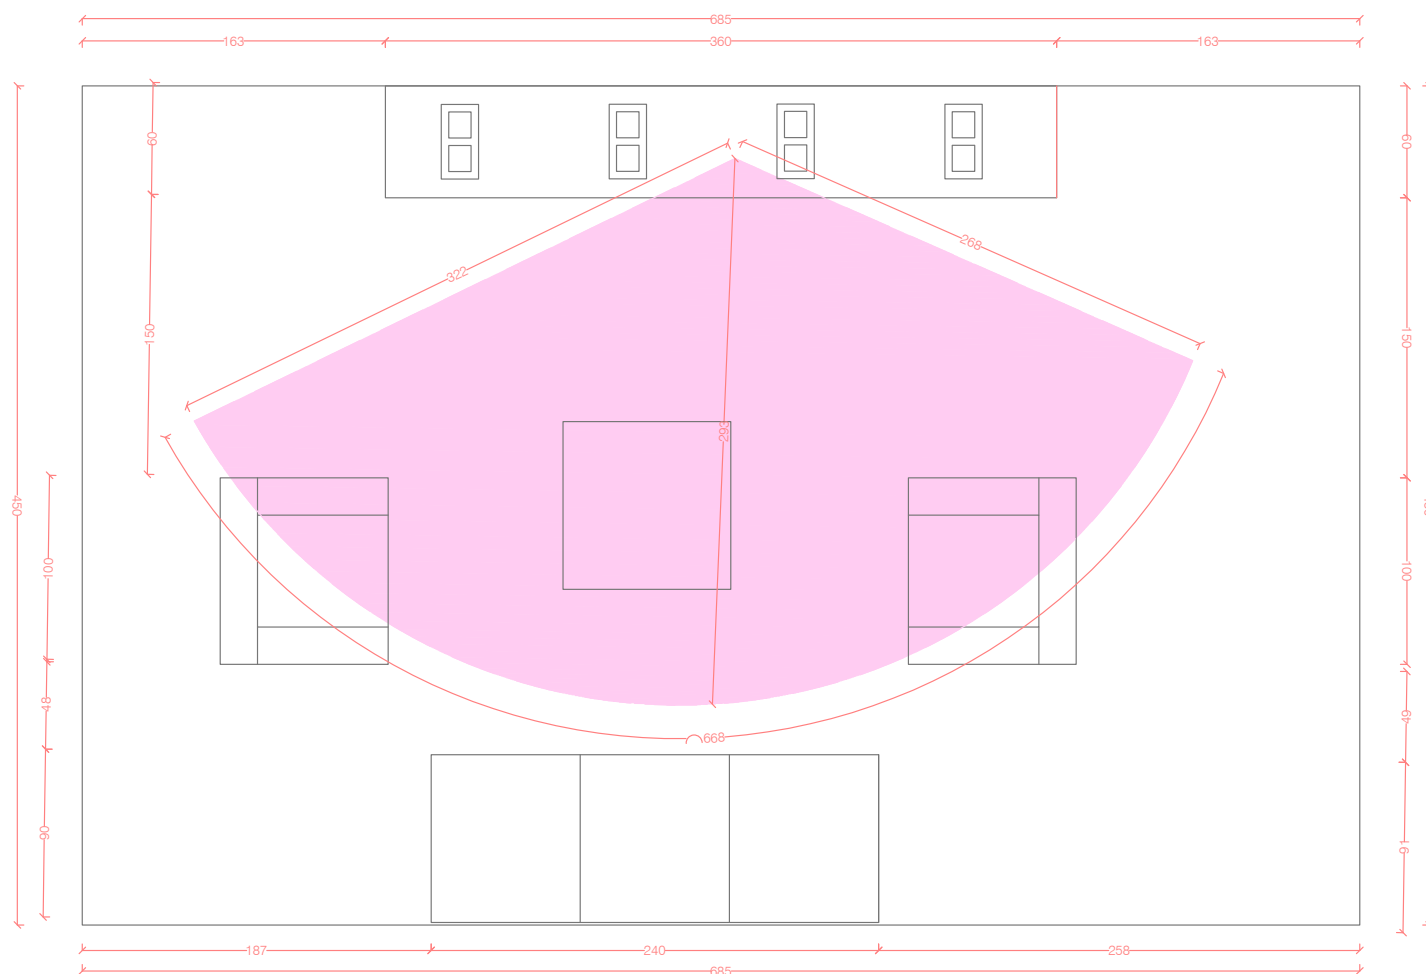

SALA DE EXPOSICIÓN -
ZONA CENTRAL

Leyenda

- 4a3 Numeración alzados
- BIE (Boca de Incendio Equipada)
- Extintor
- Luminaria (aplique de pared vertical)
- Impresiones
- TV o proyecciones
- Escultura
- Vinilo
- Tierra seca

LEVANTAMIENTO DE LAS SALAS DE EXPOSICIONES DE LA FUNDACIÓN EXPOSITIVA CENTROCENTRO

Fundación expositiva de CentroCentro
AYUNTAMIENTO DE MADRID

Plaza de Cibeles, 1, 28014 Madrid

Iglesias-Hamelin Arquitectos c.b. Paseo de las Delicias 30, 6K 28045 Madrid

TÍTULO: DETALLES E. CENTRAL

PLANO Nº


FECHA / ÍNDICE: OCTUBRE 2023

ESCALA: 1/25


FORMATO: A3

PL.7


ELEVACIÓN PATIO DE LIBROS 1.100

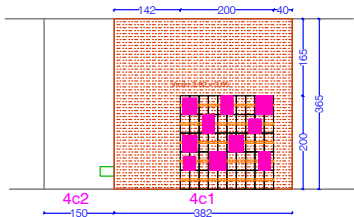


PLANTA PATIO DE LIBROS 1.100

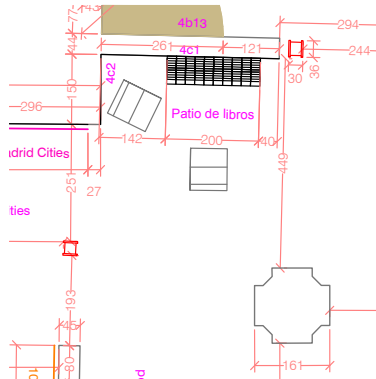


SECCIÓN MUEBLE A-A' LIBROS 1.20

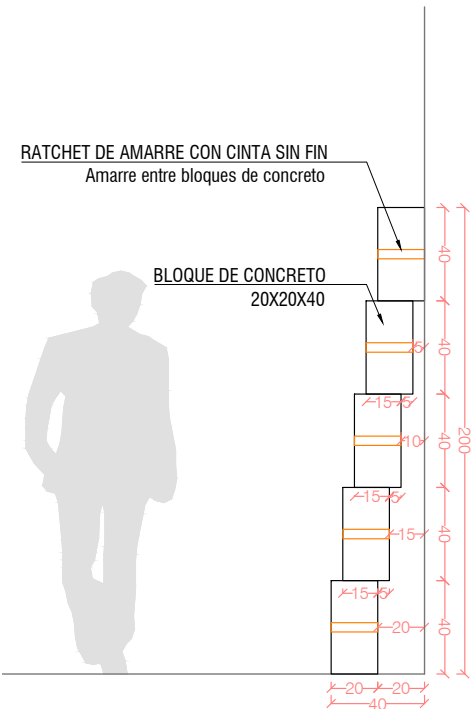

ELEVACIÓN MUEBLE LIBROS 1.20

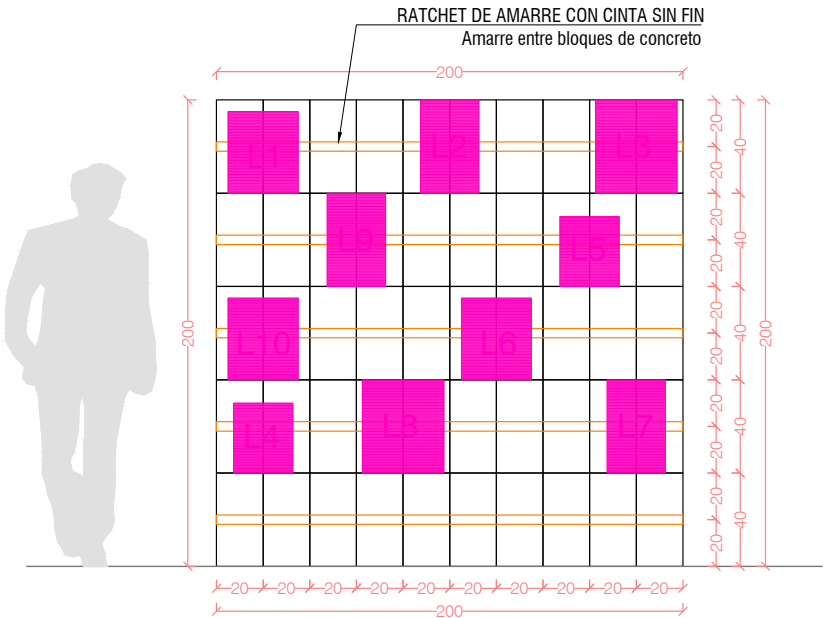

PLANTA MUEBLE LIBROS 1.20

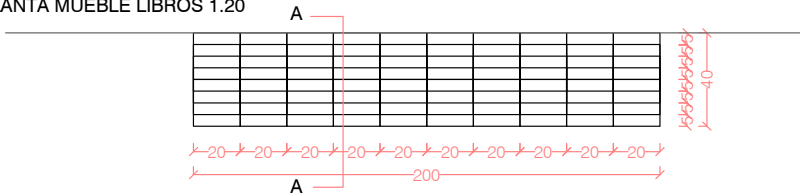



SALA DE EXPOSICIÓN - PATIO DE LIBROS

Leyenda

- 4a3 Numeración alzados
- BIE (Boca de Incendio Equipada)
- Extintor
- Luminaria (aplique de pared vertical)
- Impresiones
- TV o proyecciones
- Escultura
- Vitrino
- Tierra seca

LEVANTAMIENTO DE LAS SALAS DE EXPOSICIONES DE LA FUNDACIÓN EXPOSITIVA CENTROCENTRO

Fundación expositiva de CentroCentro
AYUNTAMIENTO DE MADRID
Plaza de Cibeles, 1, 28014 Madrid
Iglesias-Hamelin Arquitectos c.b. Paseo de las Delicias 30, 6K 28045 Madrid

TÍTULO: PATIO DE LIBROS

FECHA / ÍNDICE: OCTUBRE 2023

ESCALA: INDICADAS

FORMATO: A3

PLANO Nº

PL.11