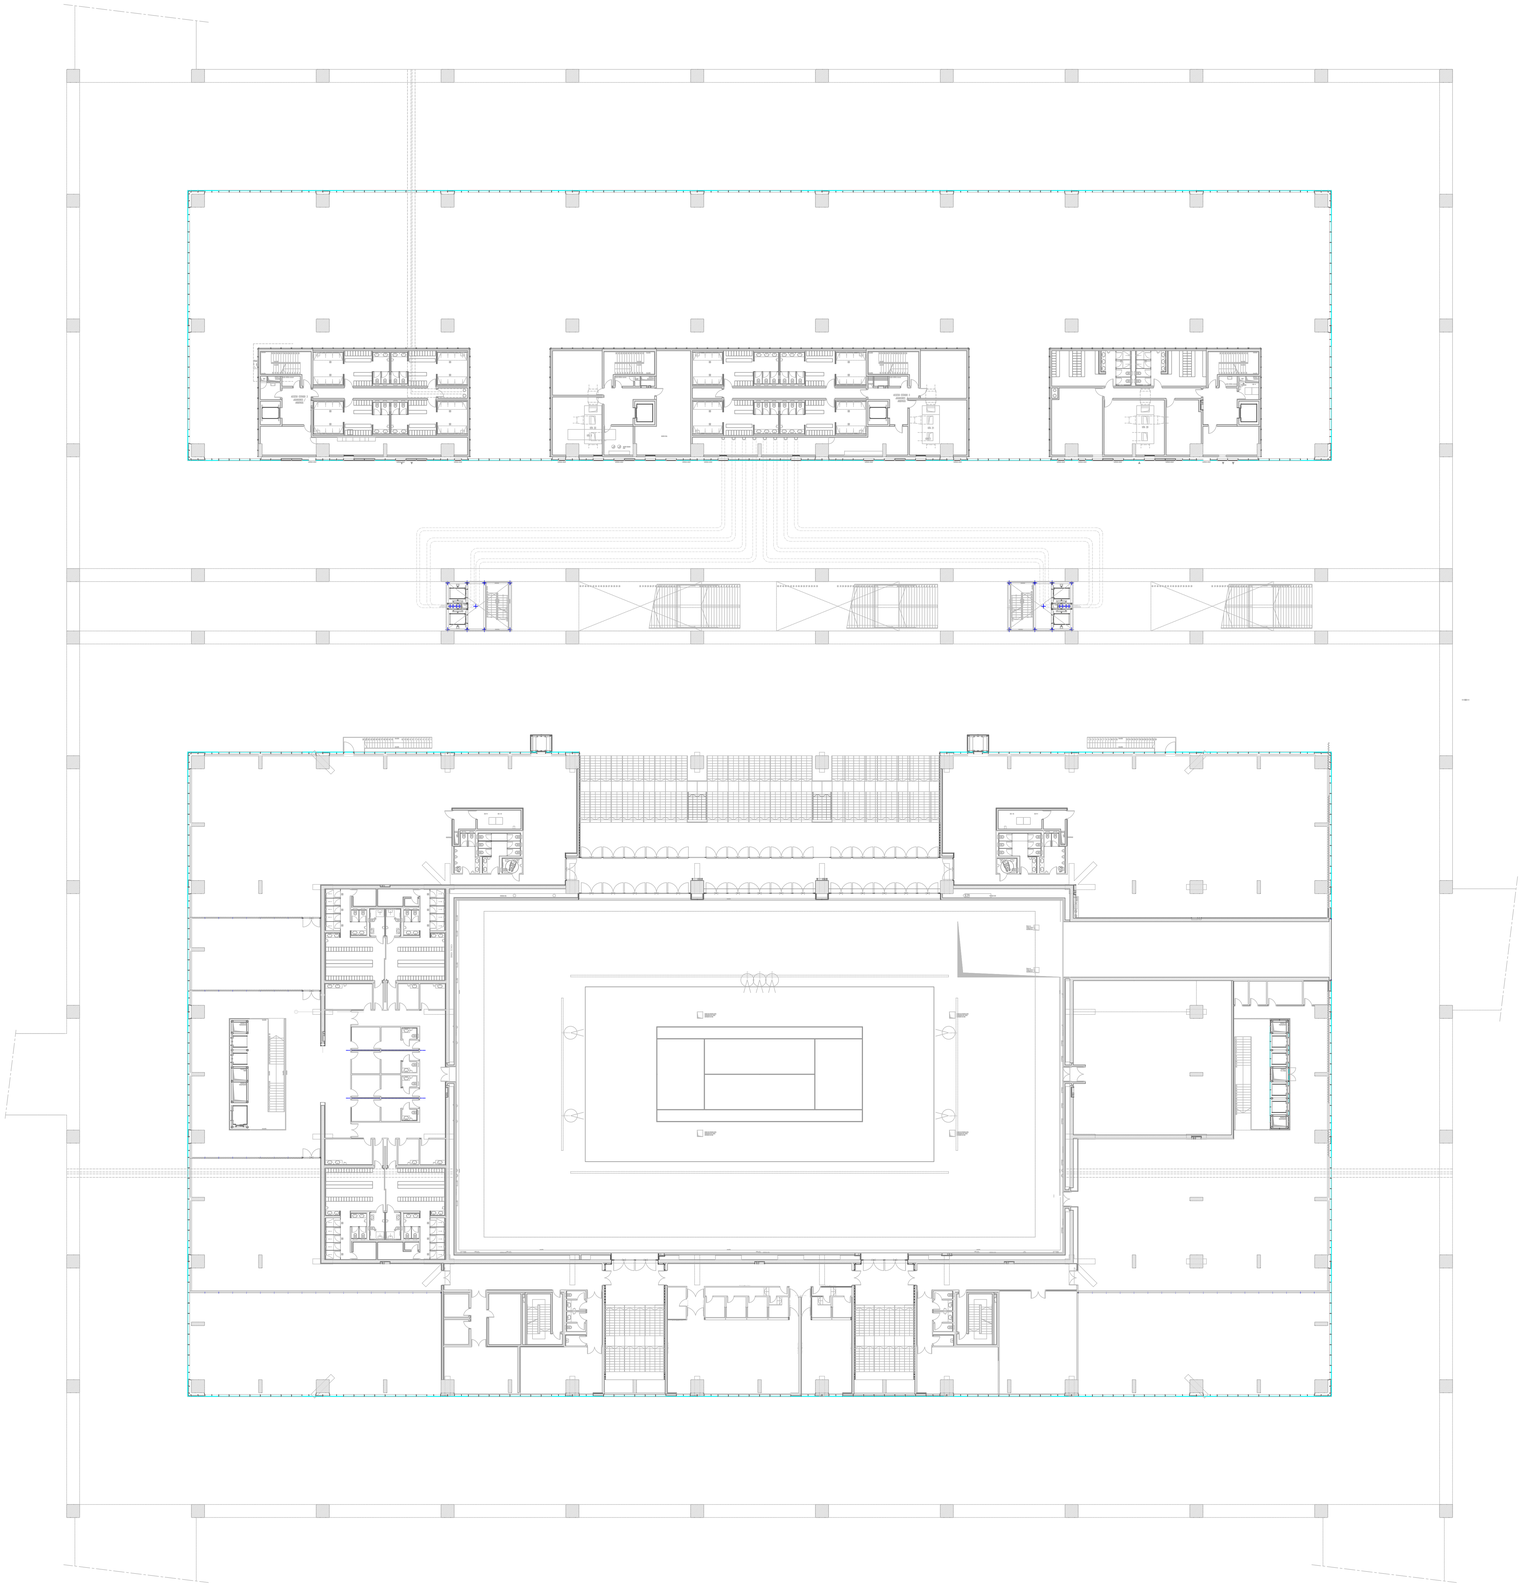

N

0 5 20 50

# PLANTA Nivel -1
# CAJA MÁGICA

# CENTRO DEPORTIVO
# PARQUE DEL MANZANARES
# MADRID

| Cota de referencia: | Cota mínima Nivel freático | Cota máxima Nivel freático |
|---|---|---|
| ±0.00 = 571.20 s N.M. | -10.20 = 561.00 s N.M. | -9.20 = 562.00 s N.M. |

LEYENDA:

- HORMIGON ARMADO
- HORMIGON PREFABRICADO:
- ALBAÑILERIA / CERRAMIENTO
- PANEL DE CARTON-YESO
- MADERA
- METAL
- MORTERO DE CEMENTO
- VIDRIO
- AISLAMIENTO 1
- AISLAMIENTO 2
- PIEDRA
- MOQUETA
- HUECO EN LOSA INFERIOR
- HUECO EN LOSA SUPERIOR
- PROYECCION DE LINEAS INFERIORES
- PROYECCION DE LINEAS SUPERIORES
- EXTINTOR / BIE
- DESAGÜE
- ORIGEN DE REPLANTEO DEL ALICATADO

- ZONA, NIVEL, NUMERO SALA
- NOMBRE DE LA SALA
- SUPERFICIE UTIL
- ALTURA LIBRE
- ZONA, NIVEL, NUMERO TIPO PUERTA
- ANCHO / ALTURA
- MATERIAL DE LA CARPINTERIA / DE LA HOJA / APERTURA
- RESISTENCIA AL FUEGO / AISLAMIENTO ACUSTICO
- ZONA, NIVEL, NUMERO ASCENSOR
- SUPERFICIE UTIL
- NUMERO PARADAS / EMBARQUE
- CARGA
- ZONA, NIVEL, NUMERO ESCALERA
- SUPERFICIE UTIL
- NUMERO PELDAÑOS / CONTRAHUELLA / HUELLA
- TIPO DE PAVIMENTO
- TIPO DE CERRAMIENTO
- TIPO DETALLE DE REFERENCIA
- NUMERO DE PLANO

EN GENERAL TODOS LOS MUROS DE FABRICA LLEGAN AL FORJADO EXCEPTO INDICADO EXPRESAMENTE
EN GENERAL TODO ALICATADO, TENDIDO Y ENLUCIDO HASTA TECHO, EXCEPTO INDICADO EXPRESAMENTE
ALTURA DE PUERTAS SIEMPRE RESPECTO AL NIVEL DE ACABADO DEL FORJADO
EN GENERAL TODO PILAR DE H.A. VA CON CALIDAD DE TERMINACION DE HORMIGON VISTO, EXCEPTO INDICADO EXPRESAMENTE
TODO BERENJENO SERA DE 10 MM
SE PREVERA EL ANCLAJE ENTRE MUROS DE LADRILLO Y HORMIGON CONTIGUOS
TODO MURO SOBRE SOLERA CONTARA CON SEPARACION ESTANCA MEDIANTE MATERIAL BITUMINOSO
PUNTO ORIGEN DE REPLANTEO INTERSECCION EJES "A" CON "1"

NOTAS:
1. NO MEDIR SOBRE LOS DIBUJOS, UTILIZAR SOLO LAS COTAS
2. EN CASO DE CONTRADICCION PREVALECE EL DIBUJO A MAYOR ESCALA
3. TODAS LAS COTAS SE COMPROBARAN EN OBRA
4. EN CASO DE CONTRADICCION CONSULTAR CON D.F.
5. TODO CAMBIO DEBERA SER AUTORIZADO POR LA D.F.
6. SE COMPROBARA LA COHERENCIA CON PLANOS DE ESTRUCTURAS E INSTALACIONES
7. JUNTAS DE DILATACION A REPLANTEAR SEGUN PLANOS DE ENCOFRADO
8. JUNTAS DE CONSTRUCCION A VERIFICAR CON D.F.
9. ALTURAS Y ANCHOS LIBRES A RESPETAR DE ACUERDO A LA NORMATIVA VIGENTE
EN NINGUN CASO SE REDUCIRAN RESPECTO A LO INDICADO EN LOS PLANOS
10. TODO HUECO SE VERIFICARA EN PLANOS DE ESTRUCTURAS E INSTALACIONES


Dirección y coordinación

Madrid Infraestructuras Deportivas 2012
Paseo de la Castellana 52, 5°
28046 Madrid España
Tel: + 34 91 588 98 30
Fax: + 34 91 588 98 36

Ayuntamiento de Madrid
MIDE 2012 INFRAESTRUCTURAS DEPORTIVAS

Gestión de proyecto

LKS
C/ Almagro 15
E-28010 Madrid
Tel: +34 91 702 24 74
Fax: +34 91 702 24 75

Arquitecto mandatario

Dominique Perrault Architecture
26-34 Rue Bruneseau
F-75629 Paris CEDEX 13
Tel: +33 1 44 06 00 00
Fax: + 33 1 44 06 00 01

Estructuras. Instalaciones. Urbanización

TYPSA
C/ Gomera, 9
E-28700 San Sebastián de los Reyes. Madrid
Tel: +34 91 722 73 00
Fax: + 34 91 651 75 88

TYPSA INGENIEROS CONSULTORES ARQUITECTOS


-
-
-

OTROS INTERVINIENTES - EMPRESAS

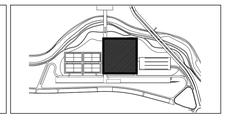

## PLANTA NIVEL -1 CAJA MAGICA

NIVEL +567.20

| M.O. | EMISOR | FASE | ZONA | NIVEL | DET. | TIPO DE PLANO | NUMERO PLANO | REV. | FORMATO |
|---|---|---|---|---|---|---|---|---|---|
| E | A R Q U | E J E | C A - | - 1 | - | 0 0 3 | 0 0 1 | 0 8 | A 0 |

| TIPO DE PLANO | NUMERO PLANO | REV. | ESCALA | FECHA |
|---|---|---|---|---|
| - - - | - - - | - - | 1/250 | 03/07/08 |

REF ARQUITECTO

## PLANTA NIVEL -1 / E: 1-250 CAJA

## CAJA MÁGICA

Madrid Destino