



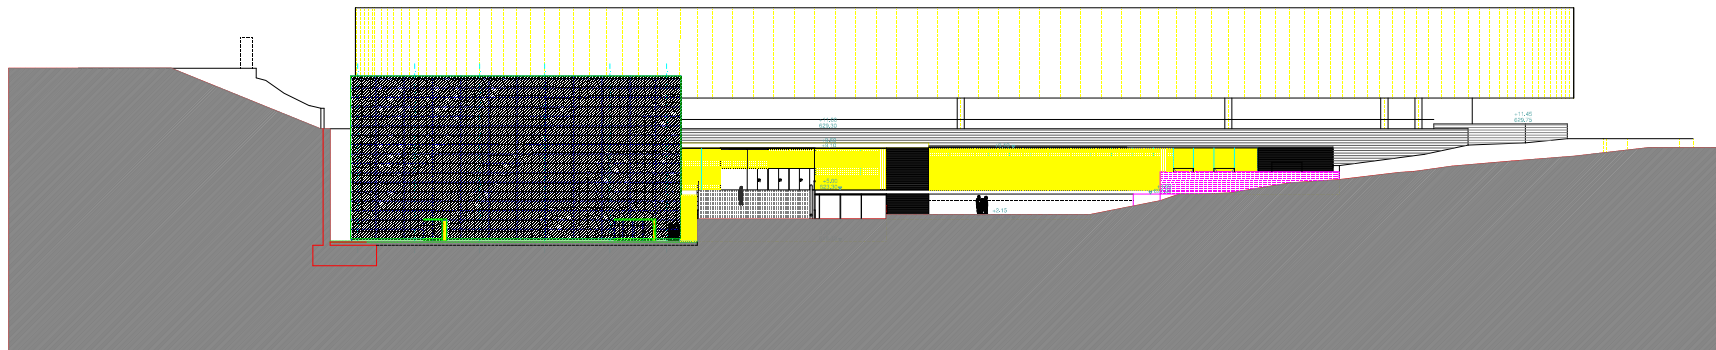

4 ALZADO EXTERIOR DE LA FACHADA DE ZINC SURESTE



5 ALZADO EXTERIOR DE LA FACHADA DE ZINC NOROESTE

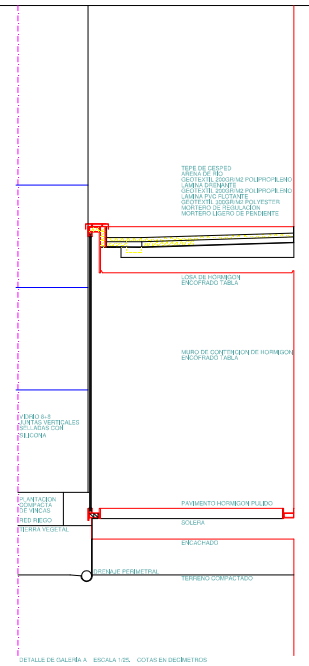