



8 SECCION TRANSVERSAL TIPO Y
ALZADO INTERIOR NOROESTE

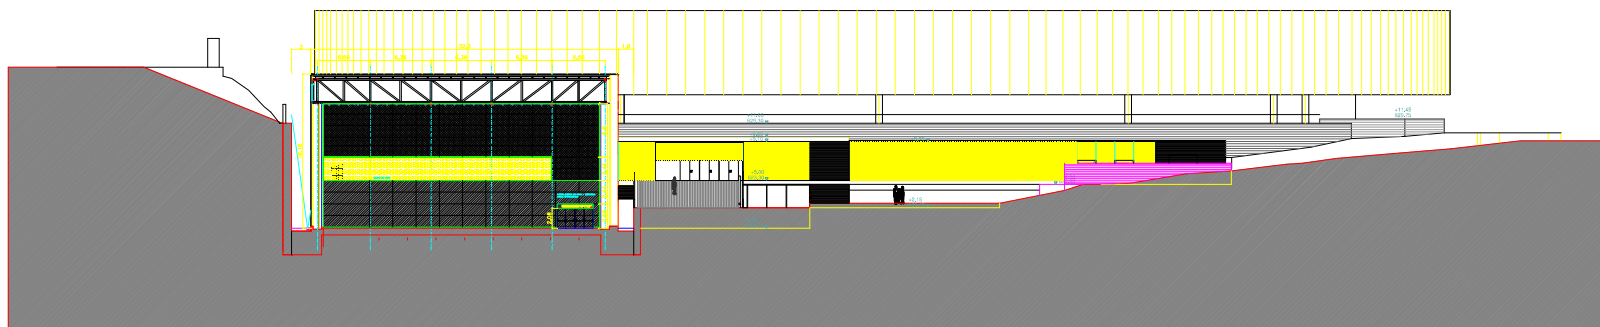

9 SECCION TRANSVERSAL TIPO Y
ALZADO INTERIOR SURESTE

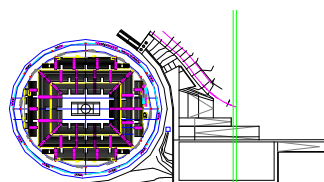

ESCALA 1/250
0 10 20m
9 8