

PROYECTO DE CONSTRUCCIÓN DE CORTINA DE AGUA DIGITAL INTERACTIVA EN LA FACHADA DEL TEATRO FERNÁN GÓMEZ DE MADRID


PLANOS



EL INGENIERO TÉCNICO INDUSTRIAL
Mario Martín García
Colegiado nº 9896 del COITI de Madrid






H2 Iberia

COLEGIO OFICIAL DE INGENIEROS
TECNICOS INDUSTRIALES DE MADRID
000908 15.FEB.2011
VISADO MADRID
CON DIRECCIÓN

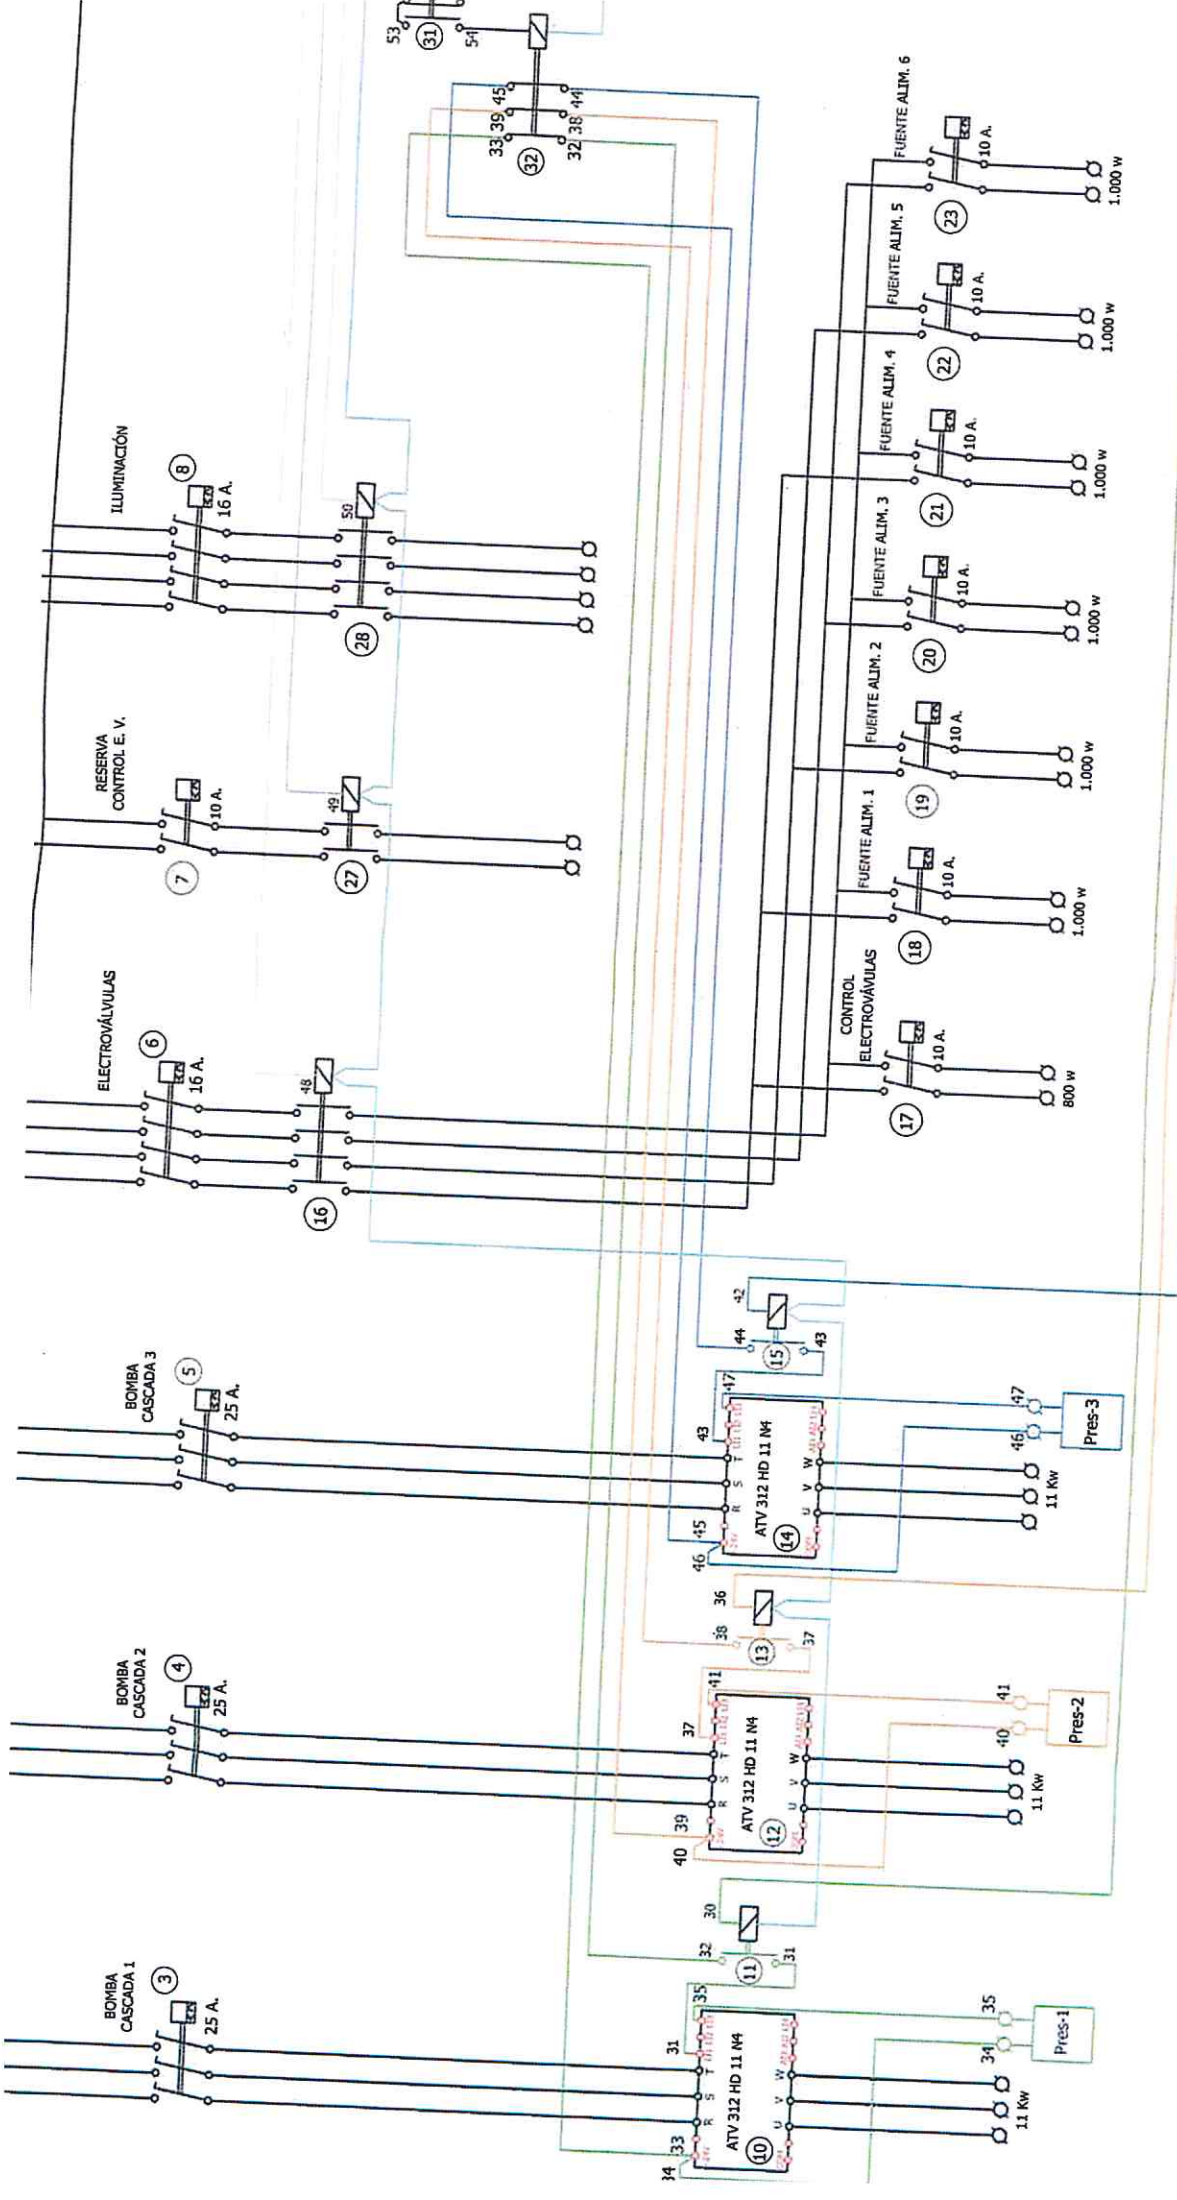


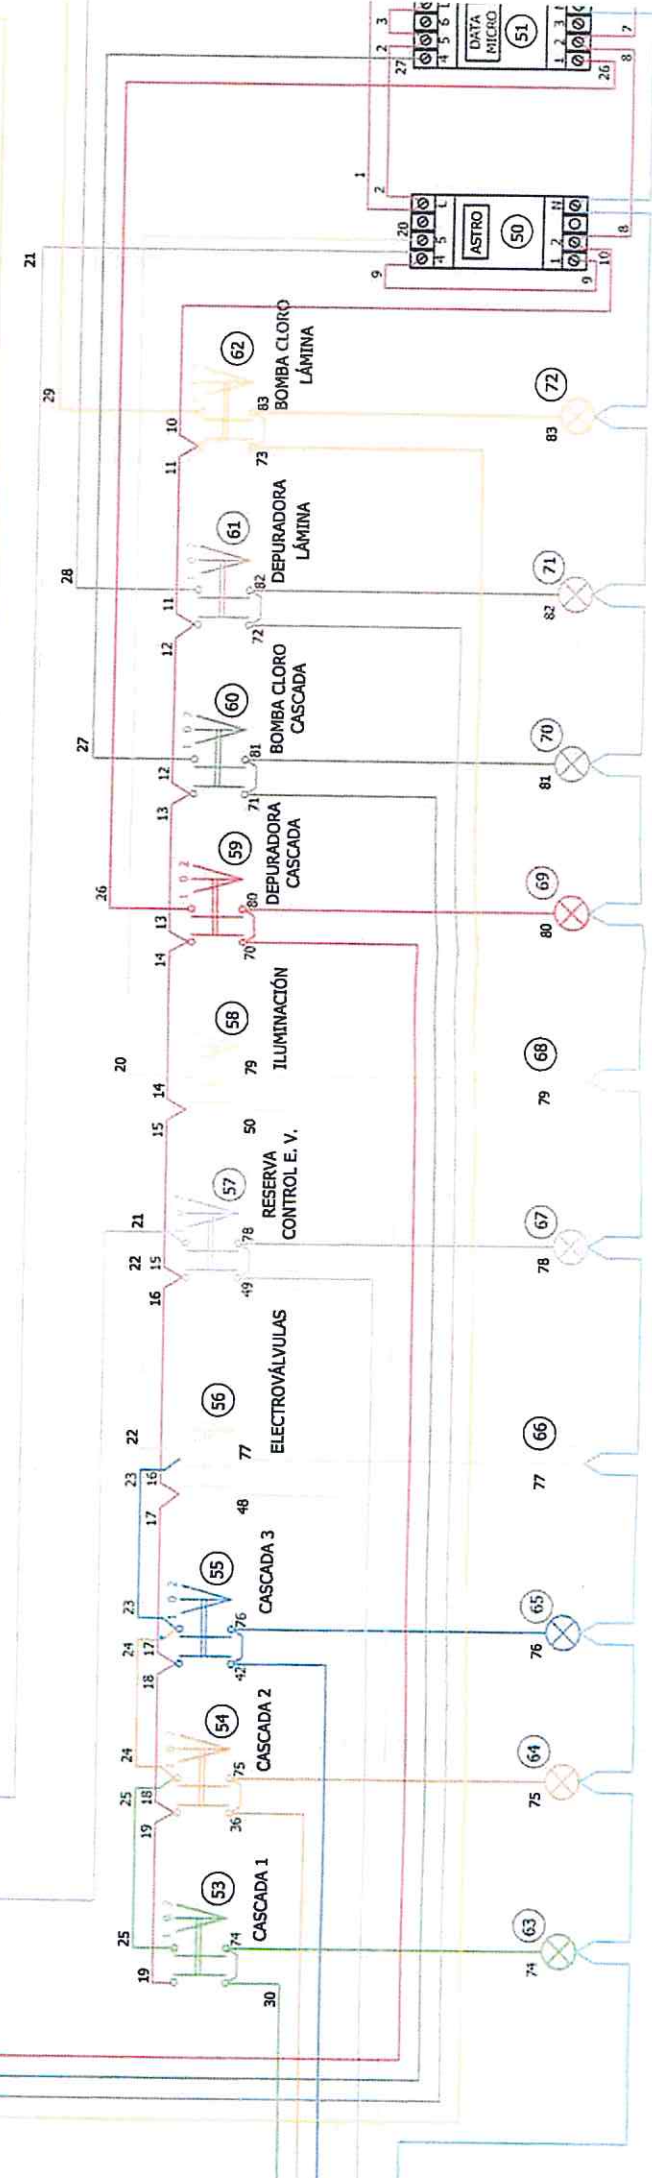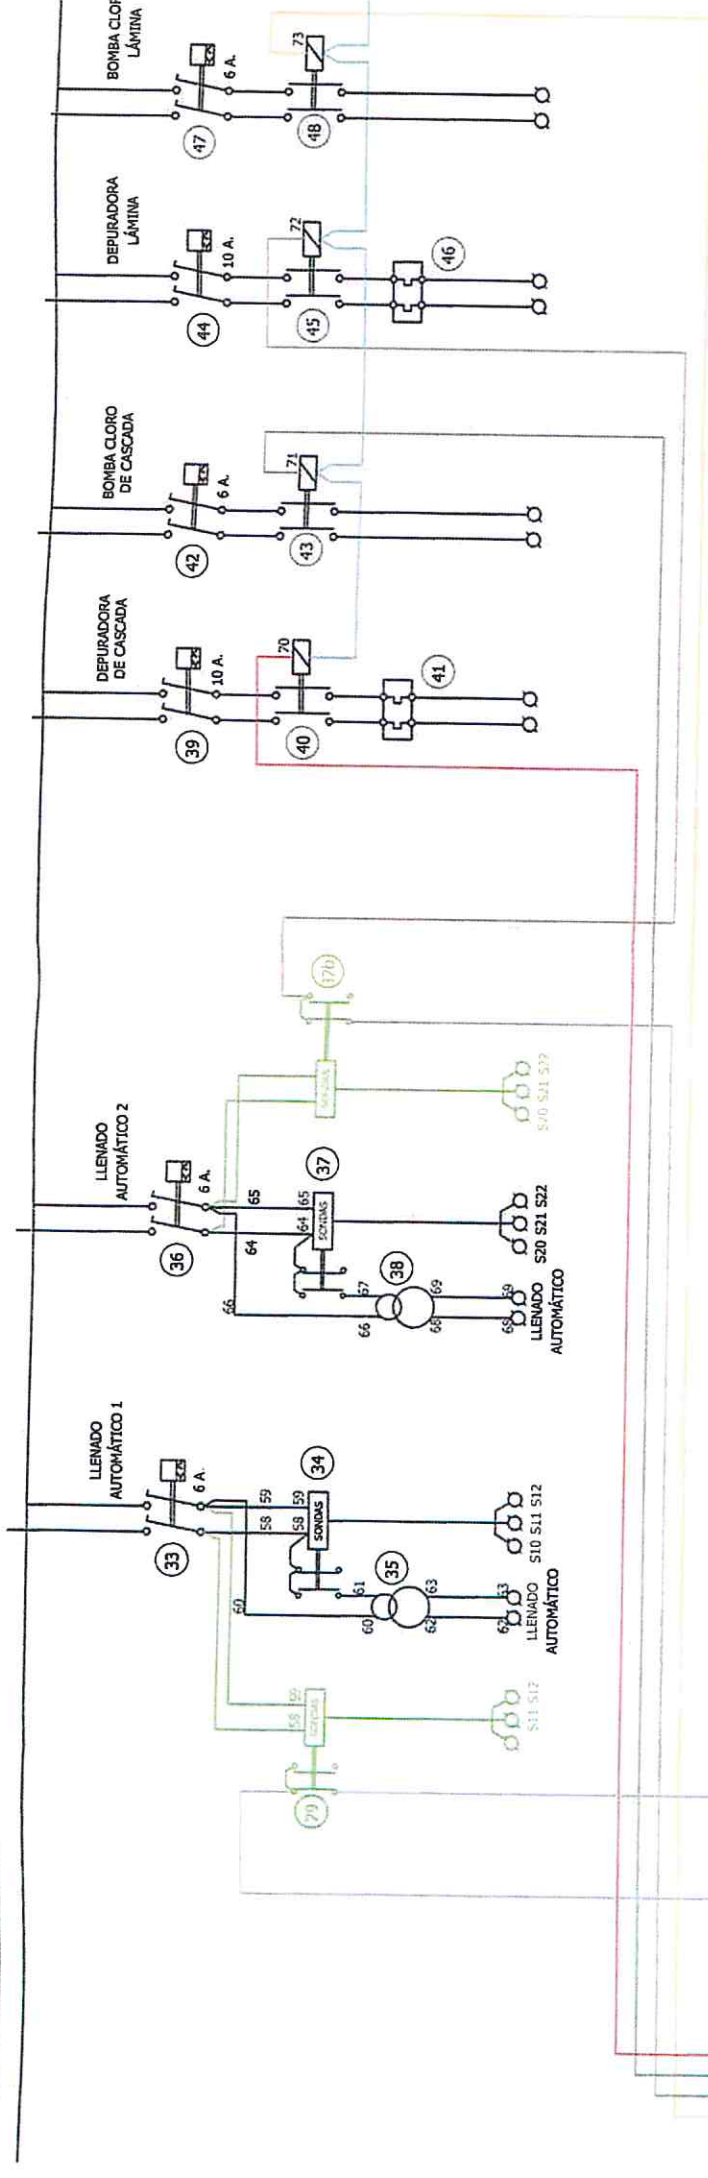

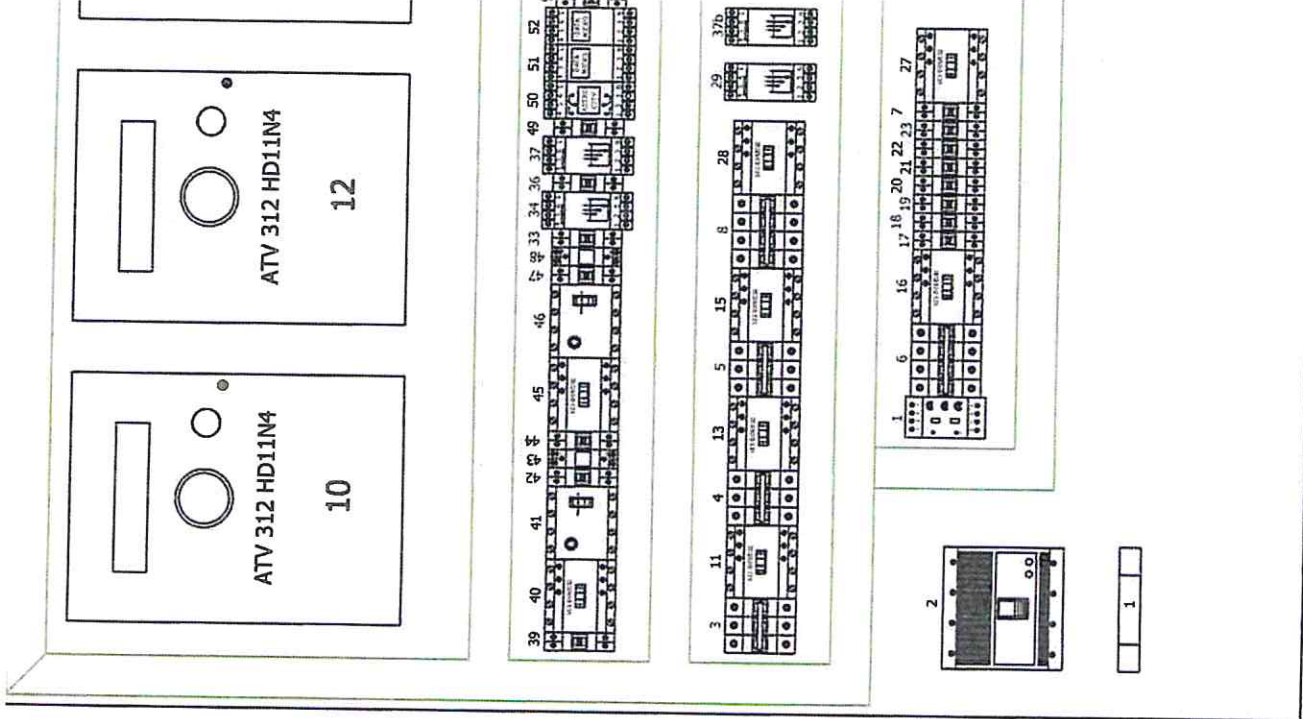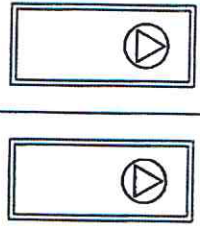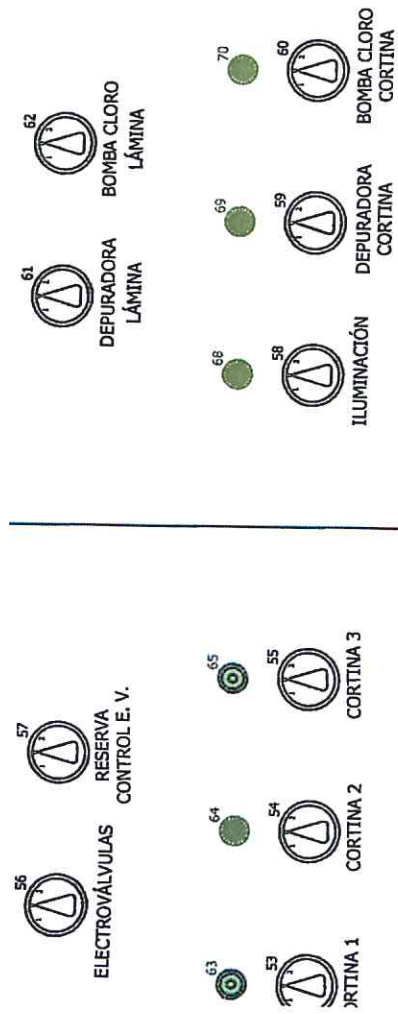


CUADRO ELÉCTRICO

CIRCUITO DE POTENCIA PARA CONEXIÓN DE ELECTROVÁLVULAS

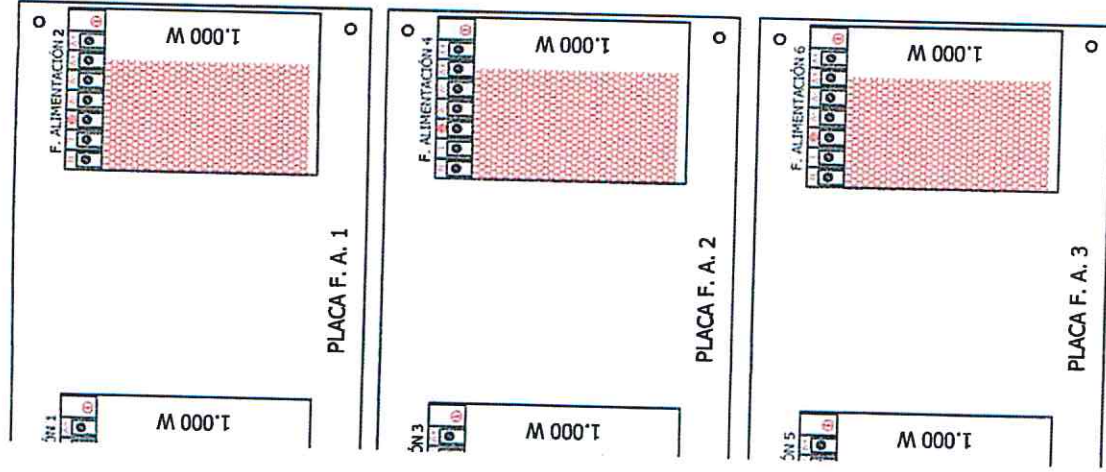

ENTES DE ALIMENTACIÓN ARA ELECTROVÁLVULAS

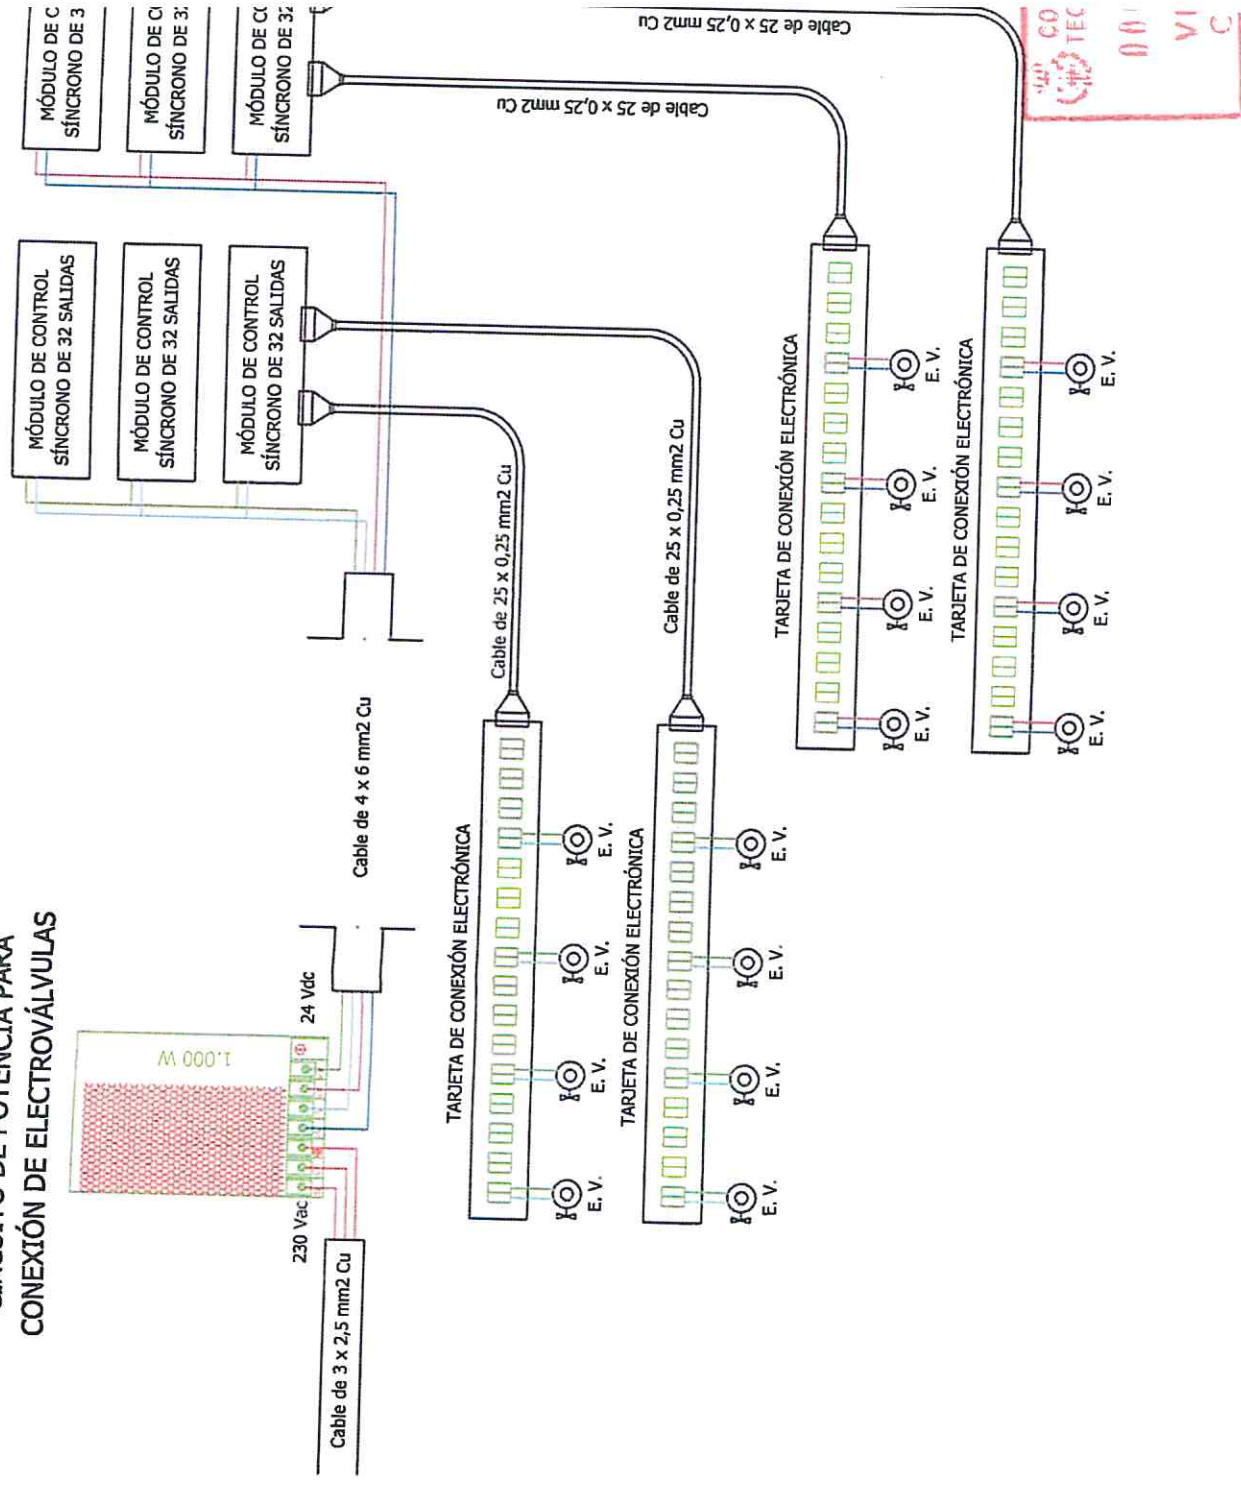

ERMEGEO

AD	DIÁMETRO
V-10	200 mm ø
ASL 304	90 mm ø
V-10	63 mm ø
ASL 304	50 mm ø


CADA

AD	DIÁMETRO
V-10	140 mm ø
V-10	63 mm ø

PLA SUPERIOR

AD	DIÁMETRO
V-10	63 mm ø
V-10	63 mm ø
ASL 304	50 mm ø

Manguito de Goma de PN-15

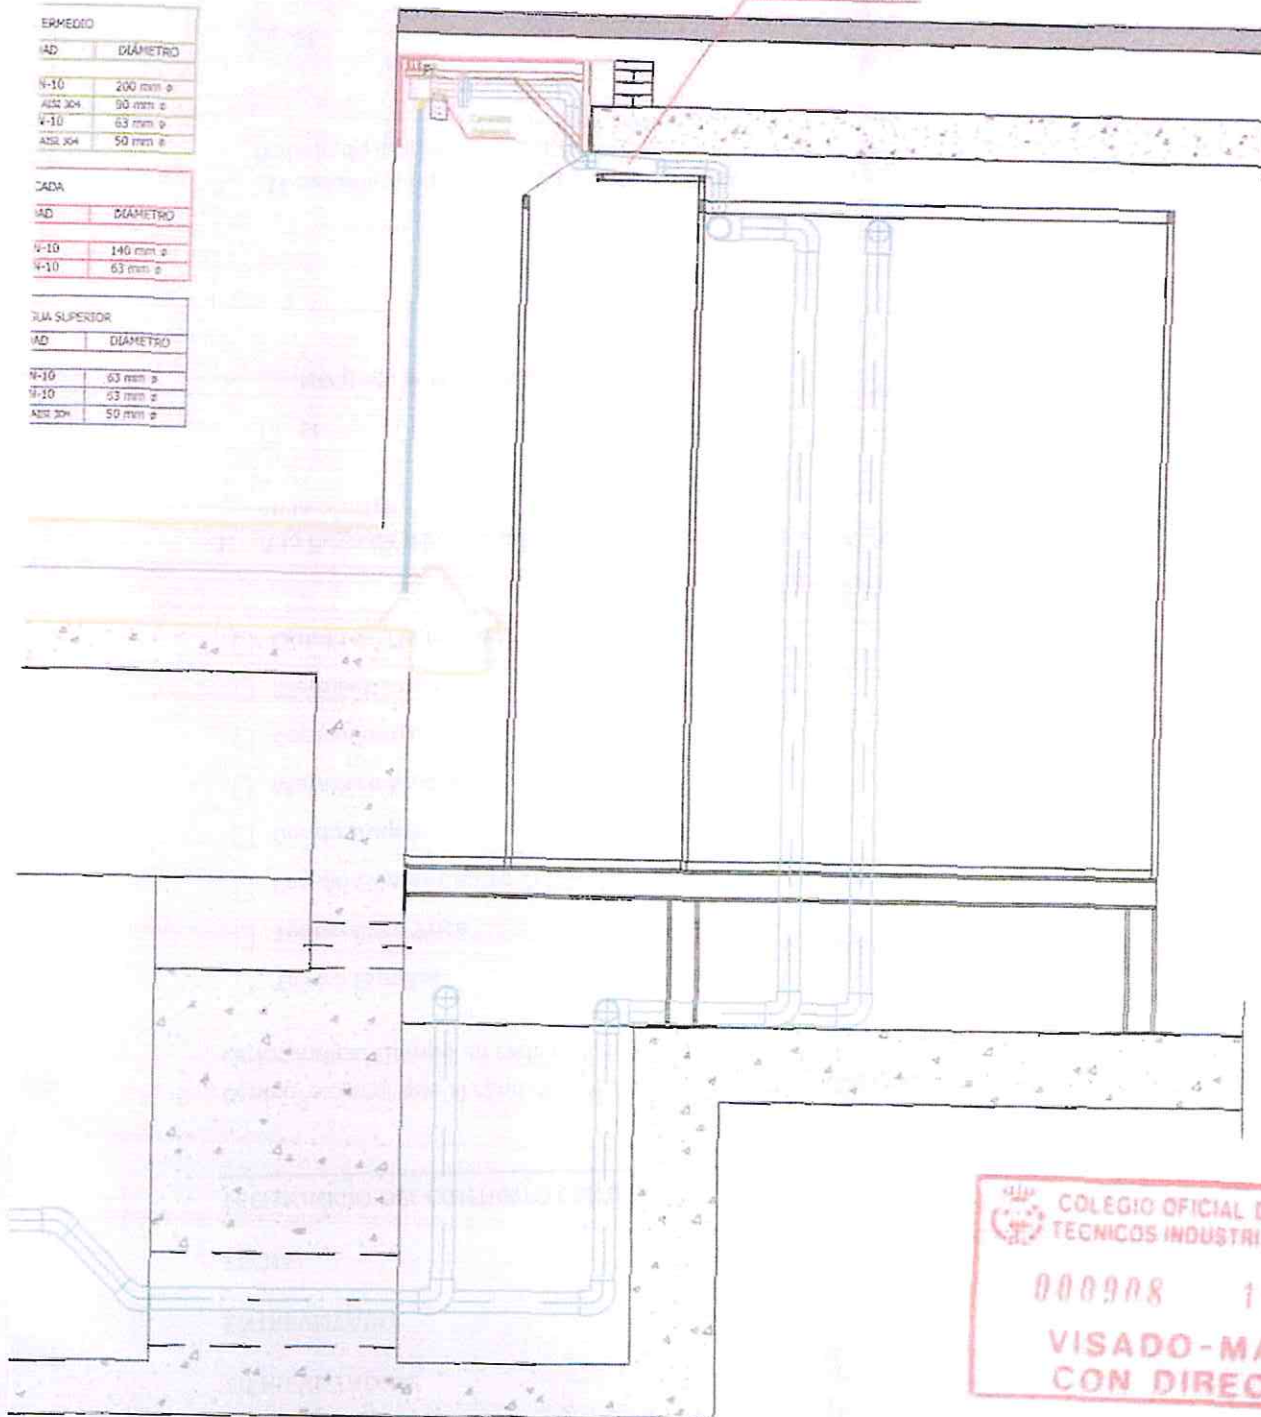

ECCIÓN

EL INGENIERO TÉCNICO INDUSTRIAL

Fdo.: Mario Martín García
Colegiado nº 9896

PECSA


NA CIBERNÉTICA INTERACTIVA EN EL TEATRO FERNÁN GÓMEZ DE MADRID




H2 IBERIA, S. L.

C/ Cercedilla, 14 - 28400 COLLADO VILLALBA (Madrid)
Tel: 91 640 31 11 - Fax: 91 640 31 10 - E-mail: info@h2iberia.com


INSTALACIÓN HIDRÁULICA

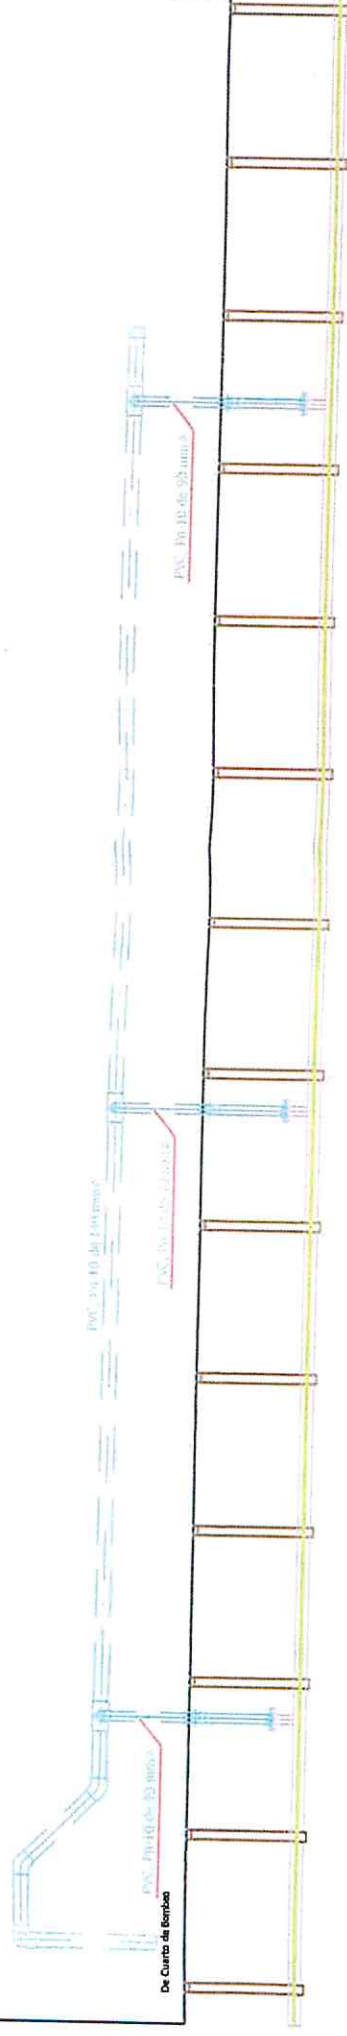


INSTALACIÓN ELÉCTRICA

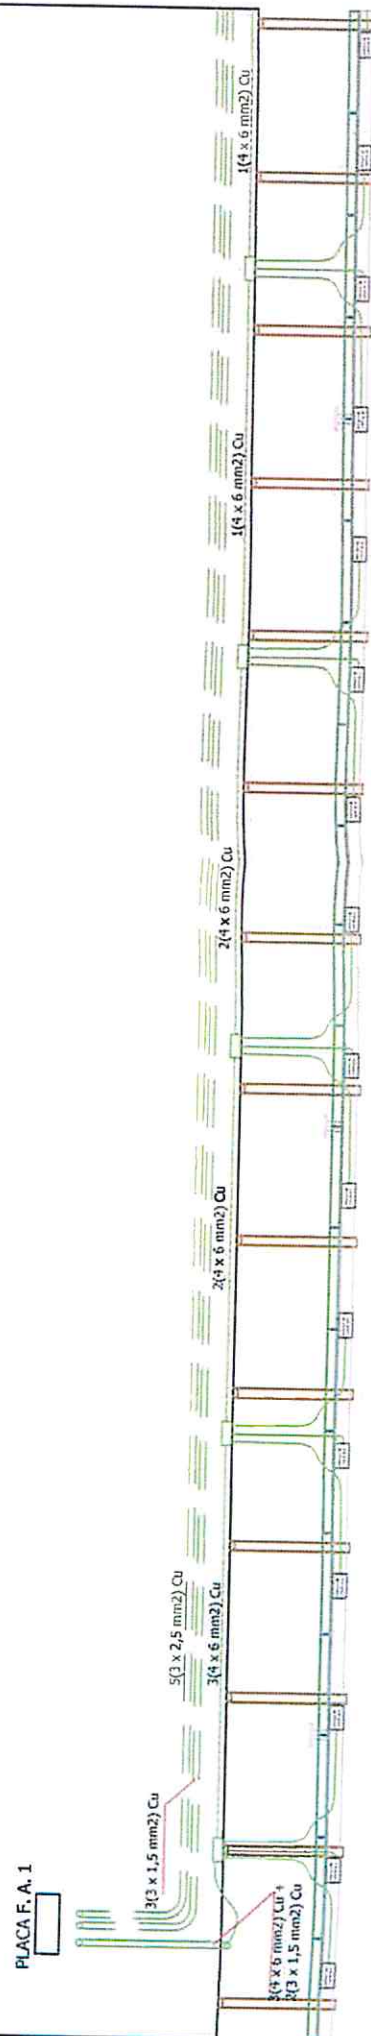


INSTALACIÓN HIDRÁULICA

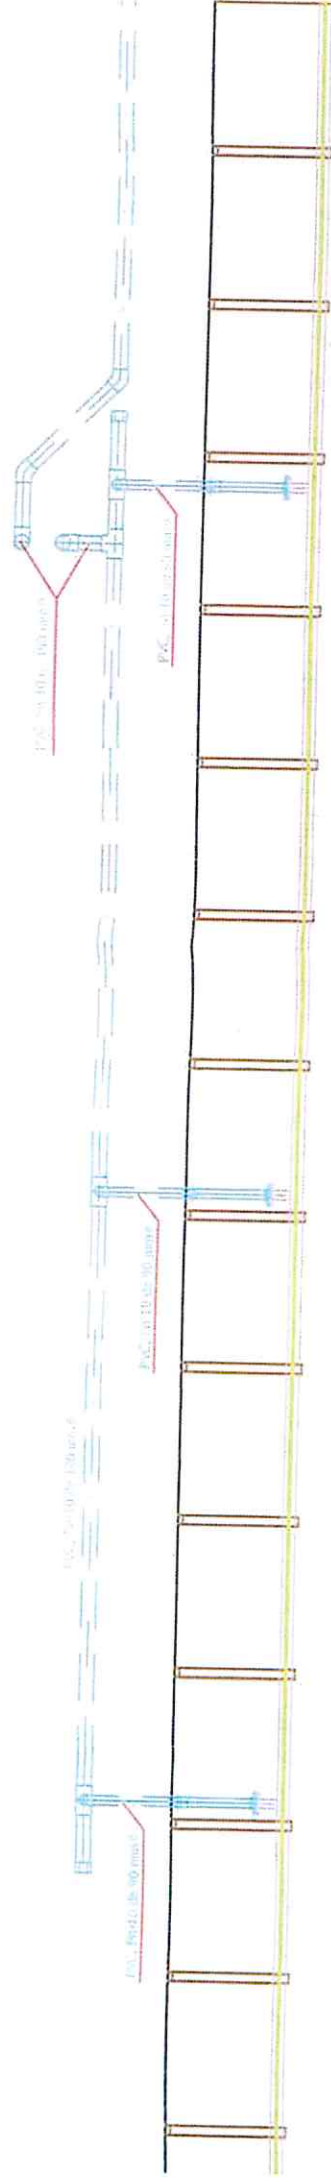

INSTALACIÓN ELÉCTRICA

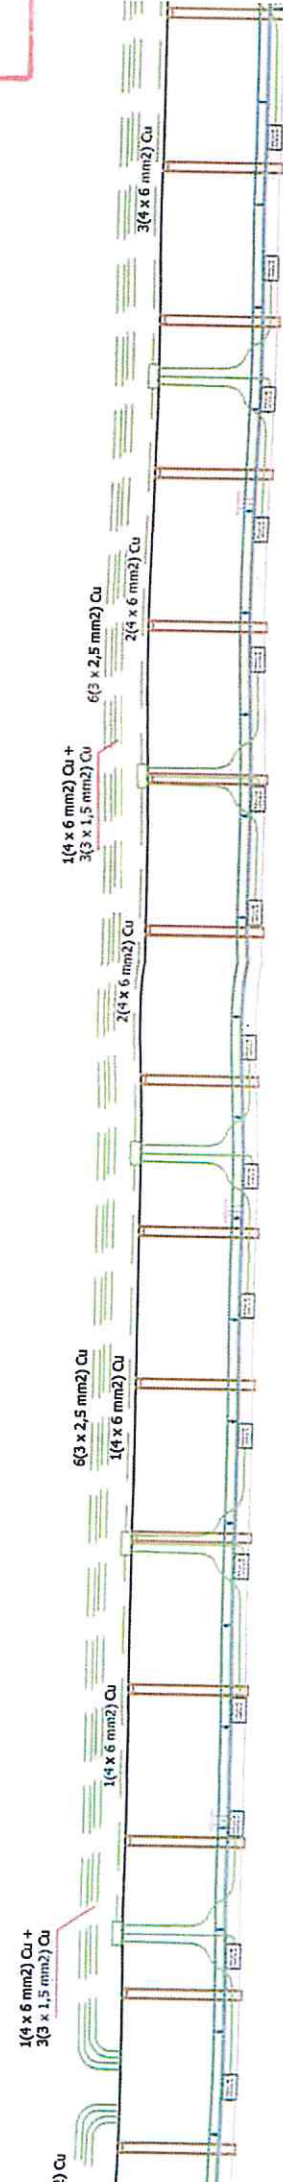

INSTALACIÓN HIDRÁULICA

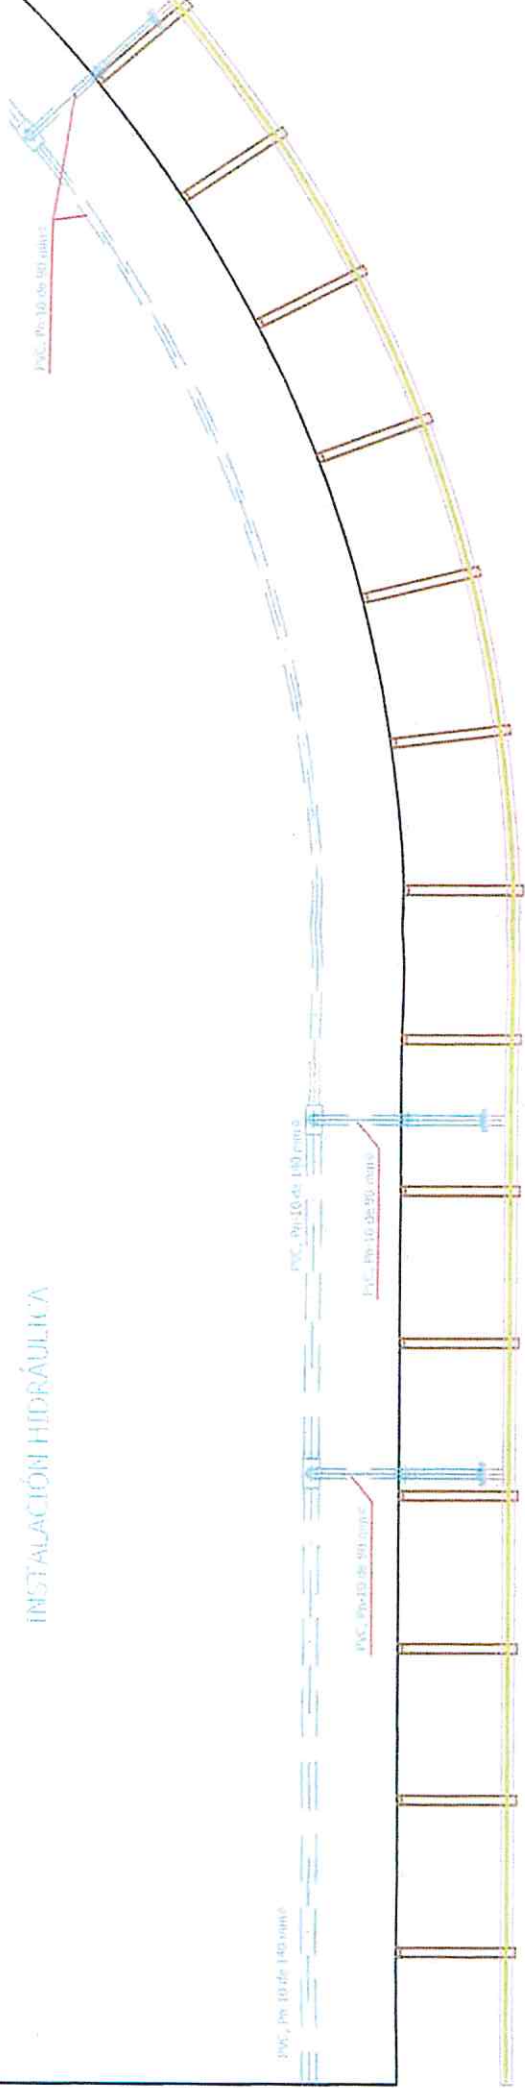

INSTALACIÓN ELÉCTRICA

