



MATADERO MADRID

PLANO:


SUPERFICIE EXTERIOR ADSCRITA

PLANO Nº:

1 de 1

OBSERVACIONES:

**MATADERO
MADRID**

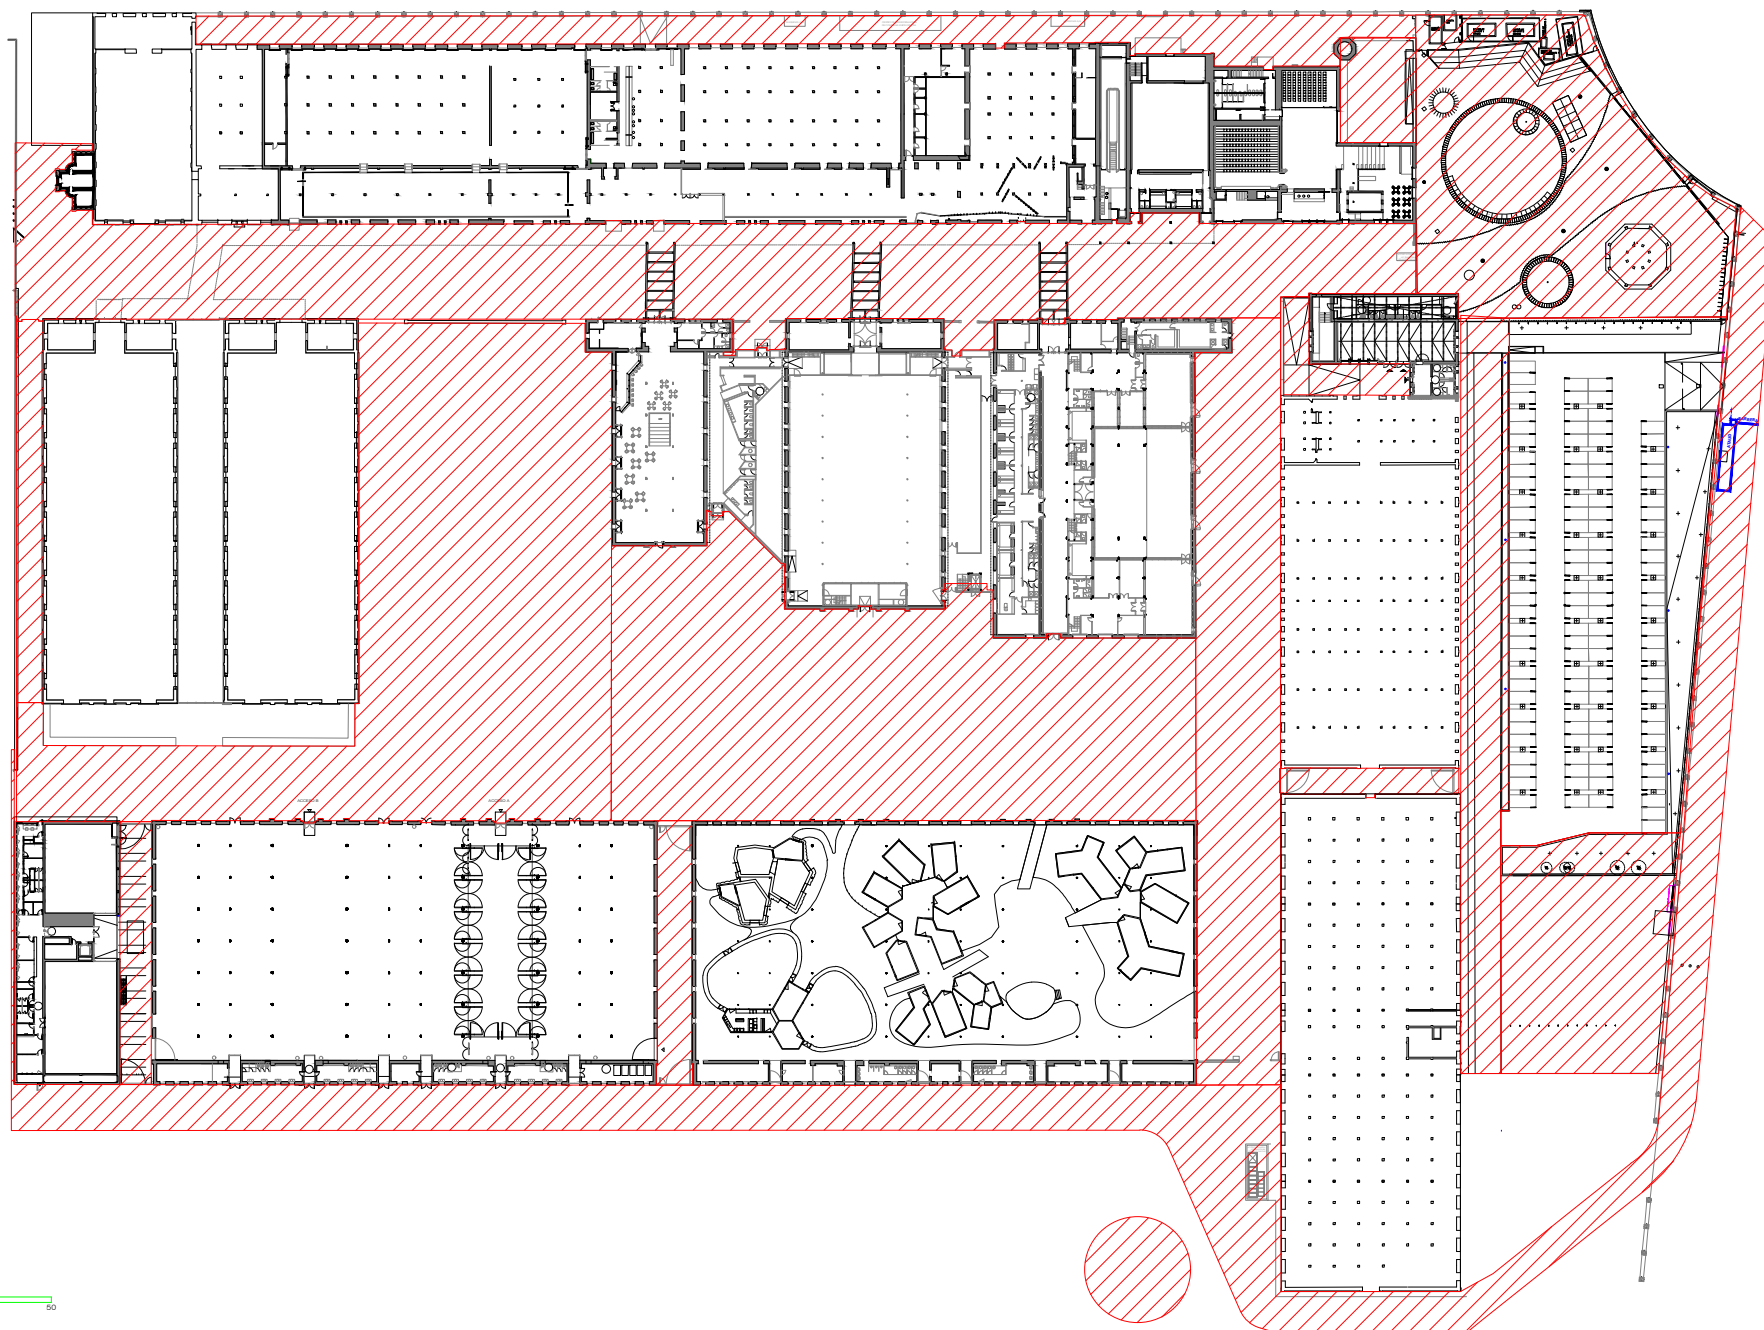

0 10 20 50



MATADERO MADRID

PLANO:


ADSCRIPCION DE NAVES

PLANO Nº:


1 de 1

OBSERVACIONES:

**MATADERO
MADRID**

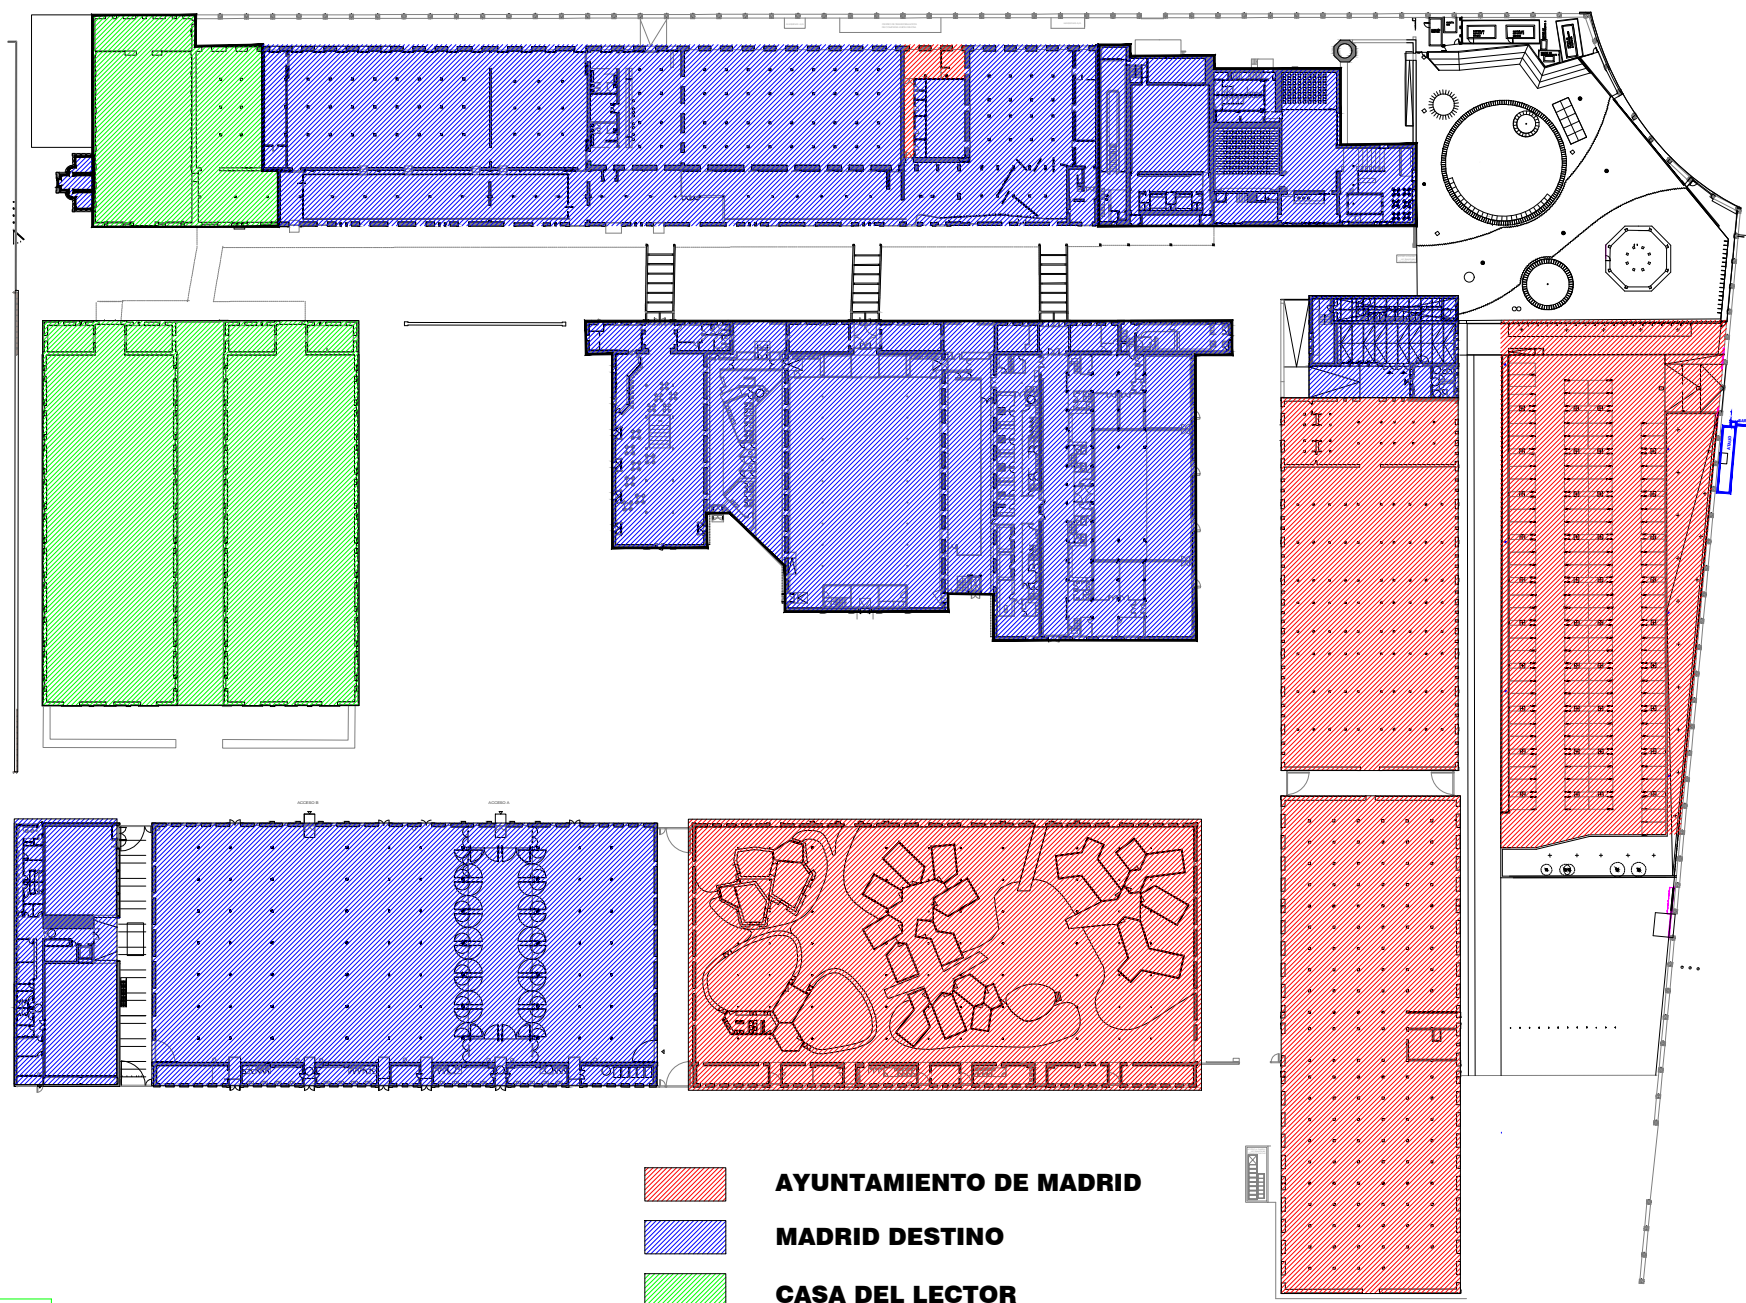

0 10 20 50

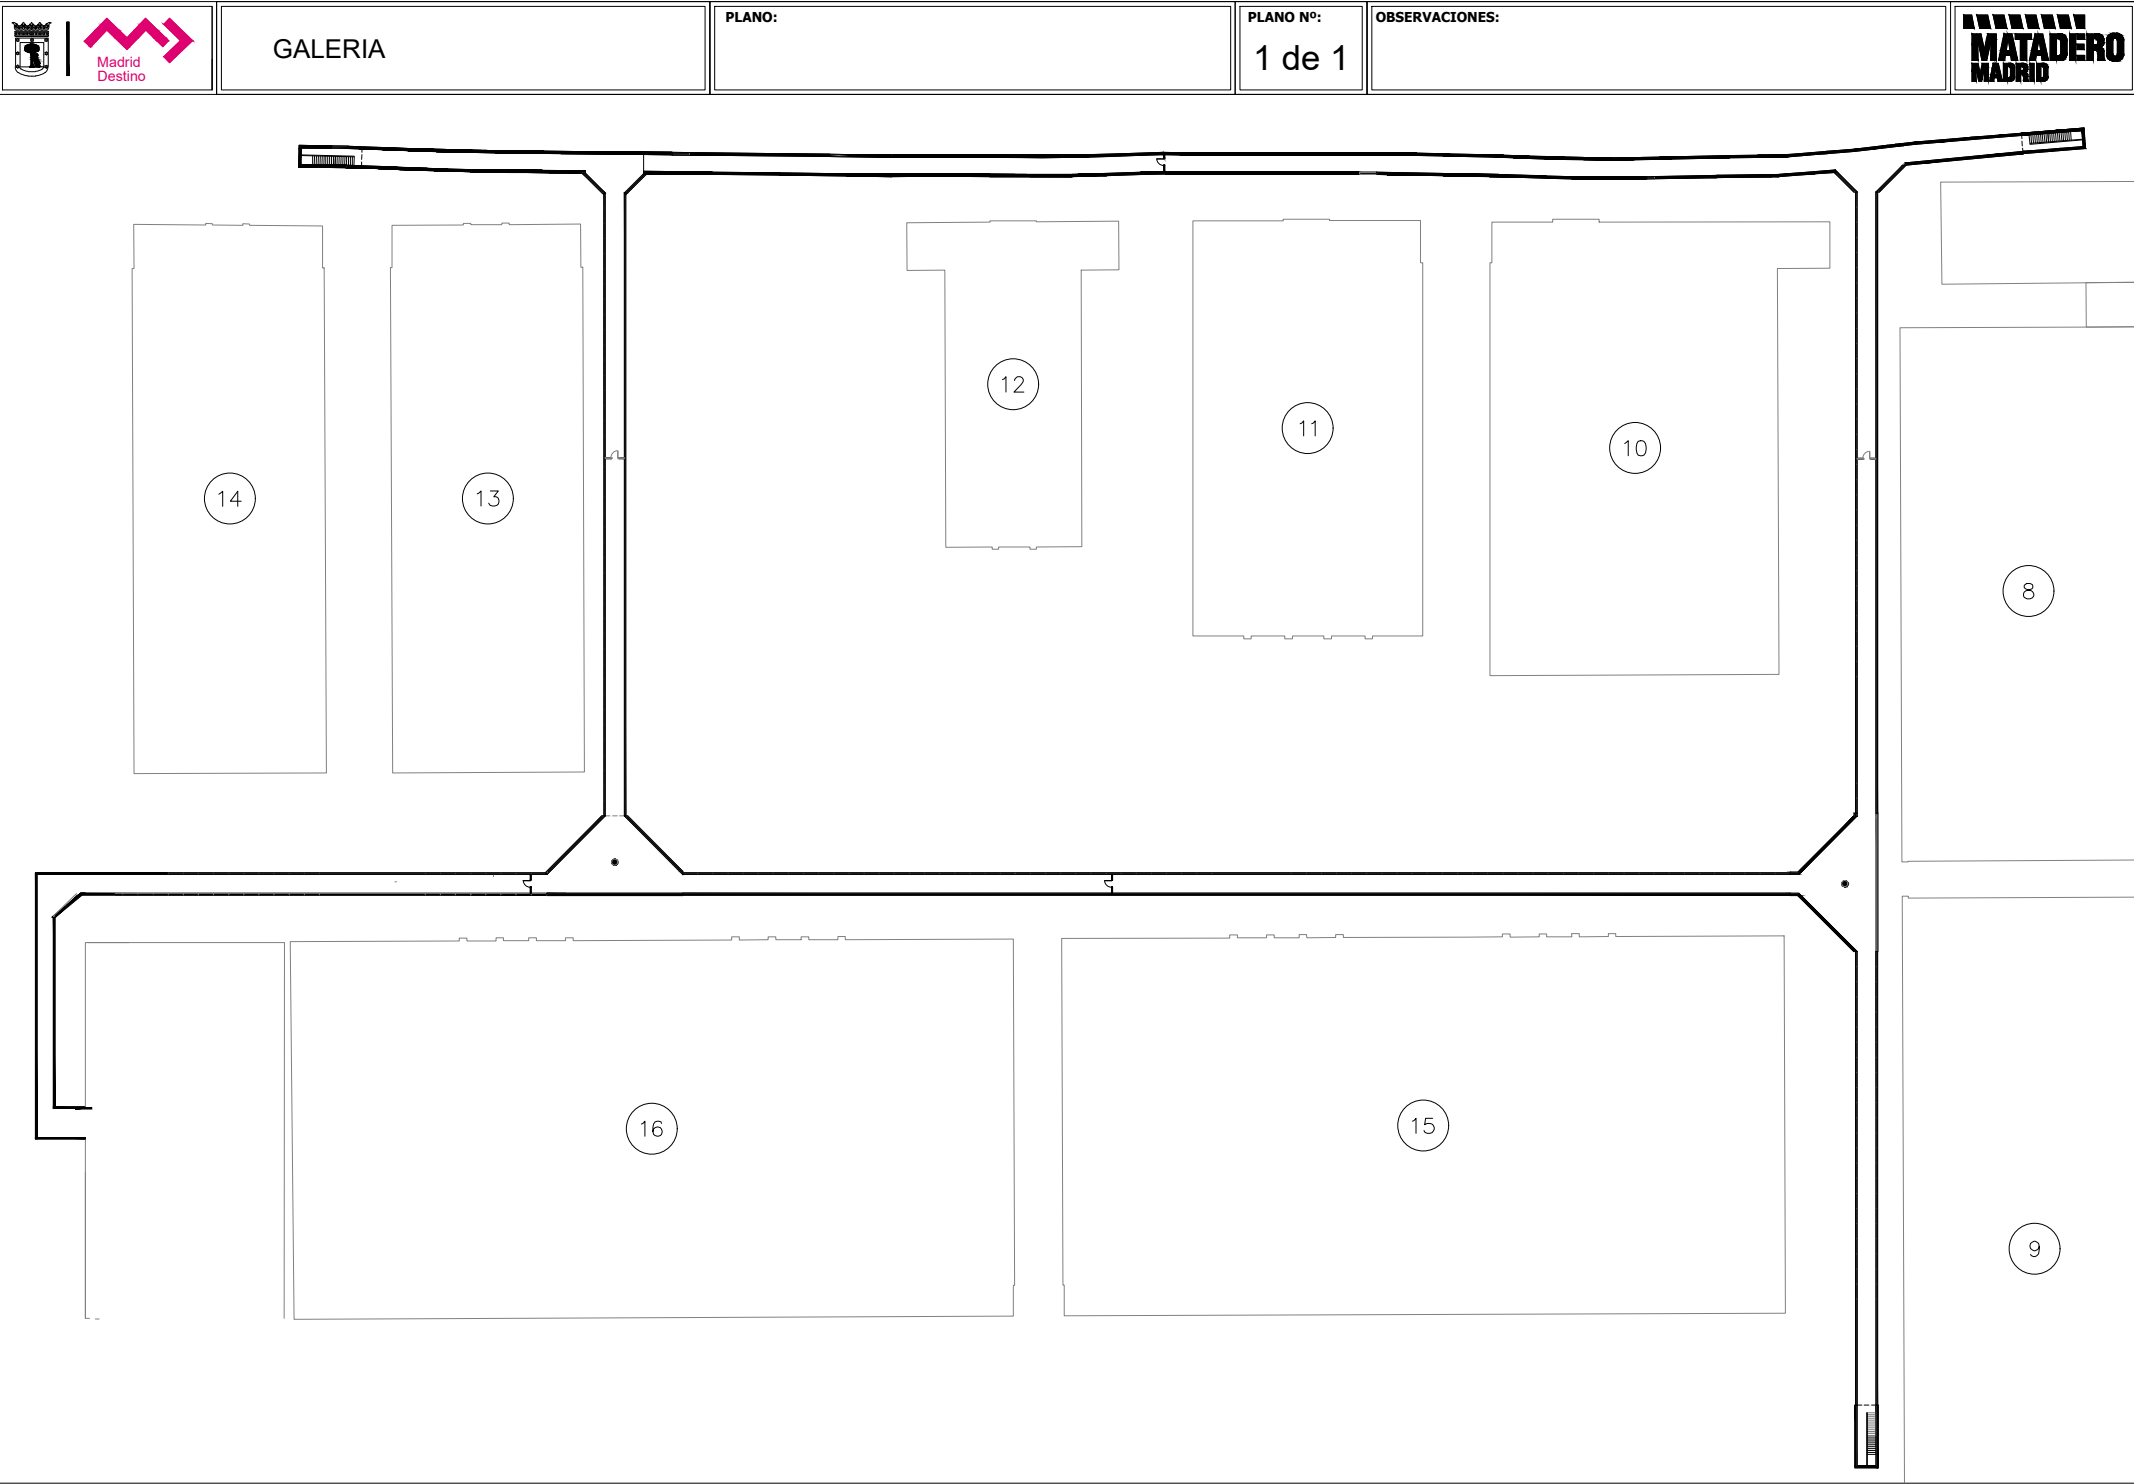





CENTRAL DE INSTALACIONES


PLANO: PLANTA PRIMERA


PLANO Nº:
1 de 1

OBSERVACIONES:

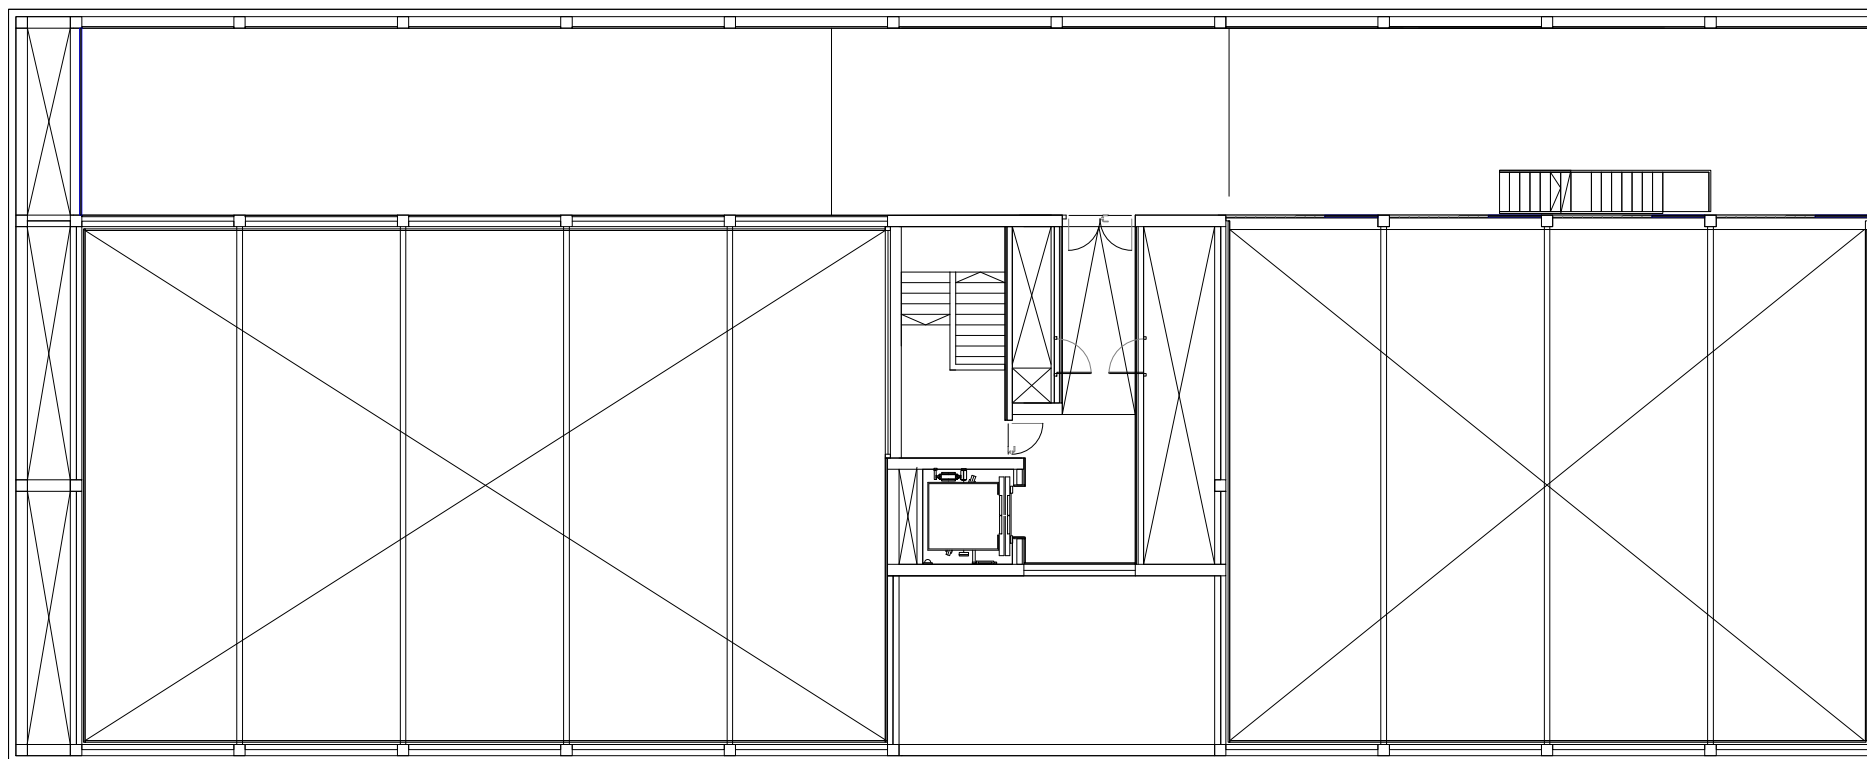

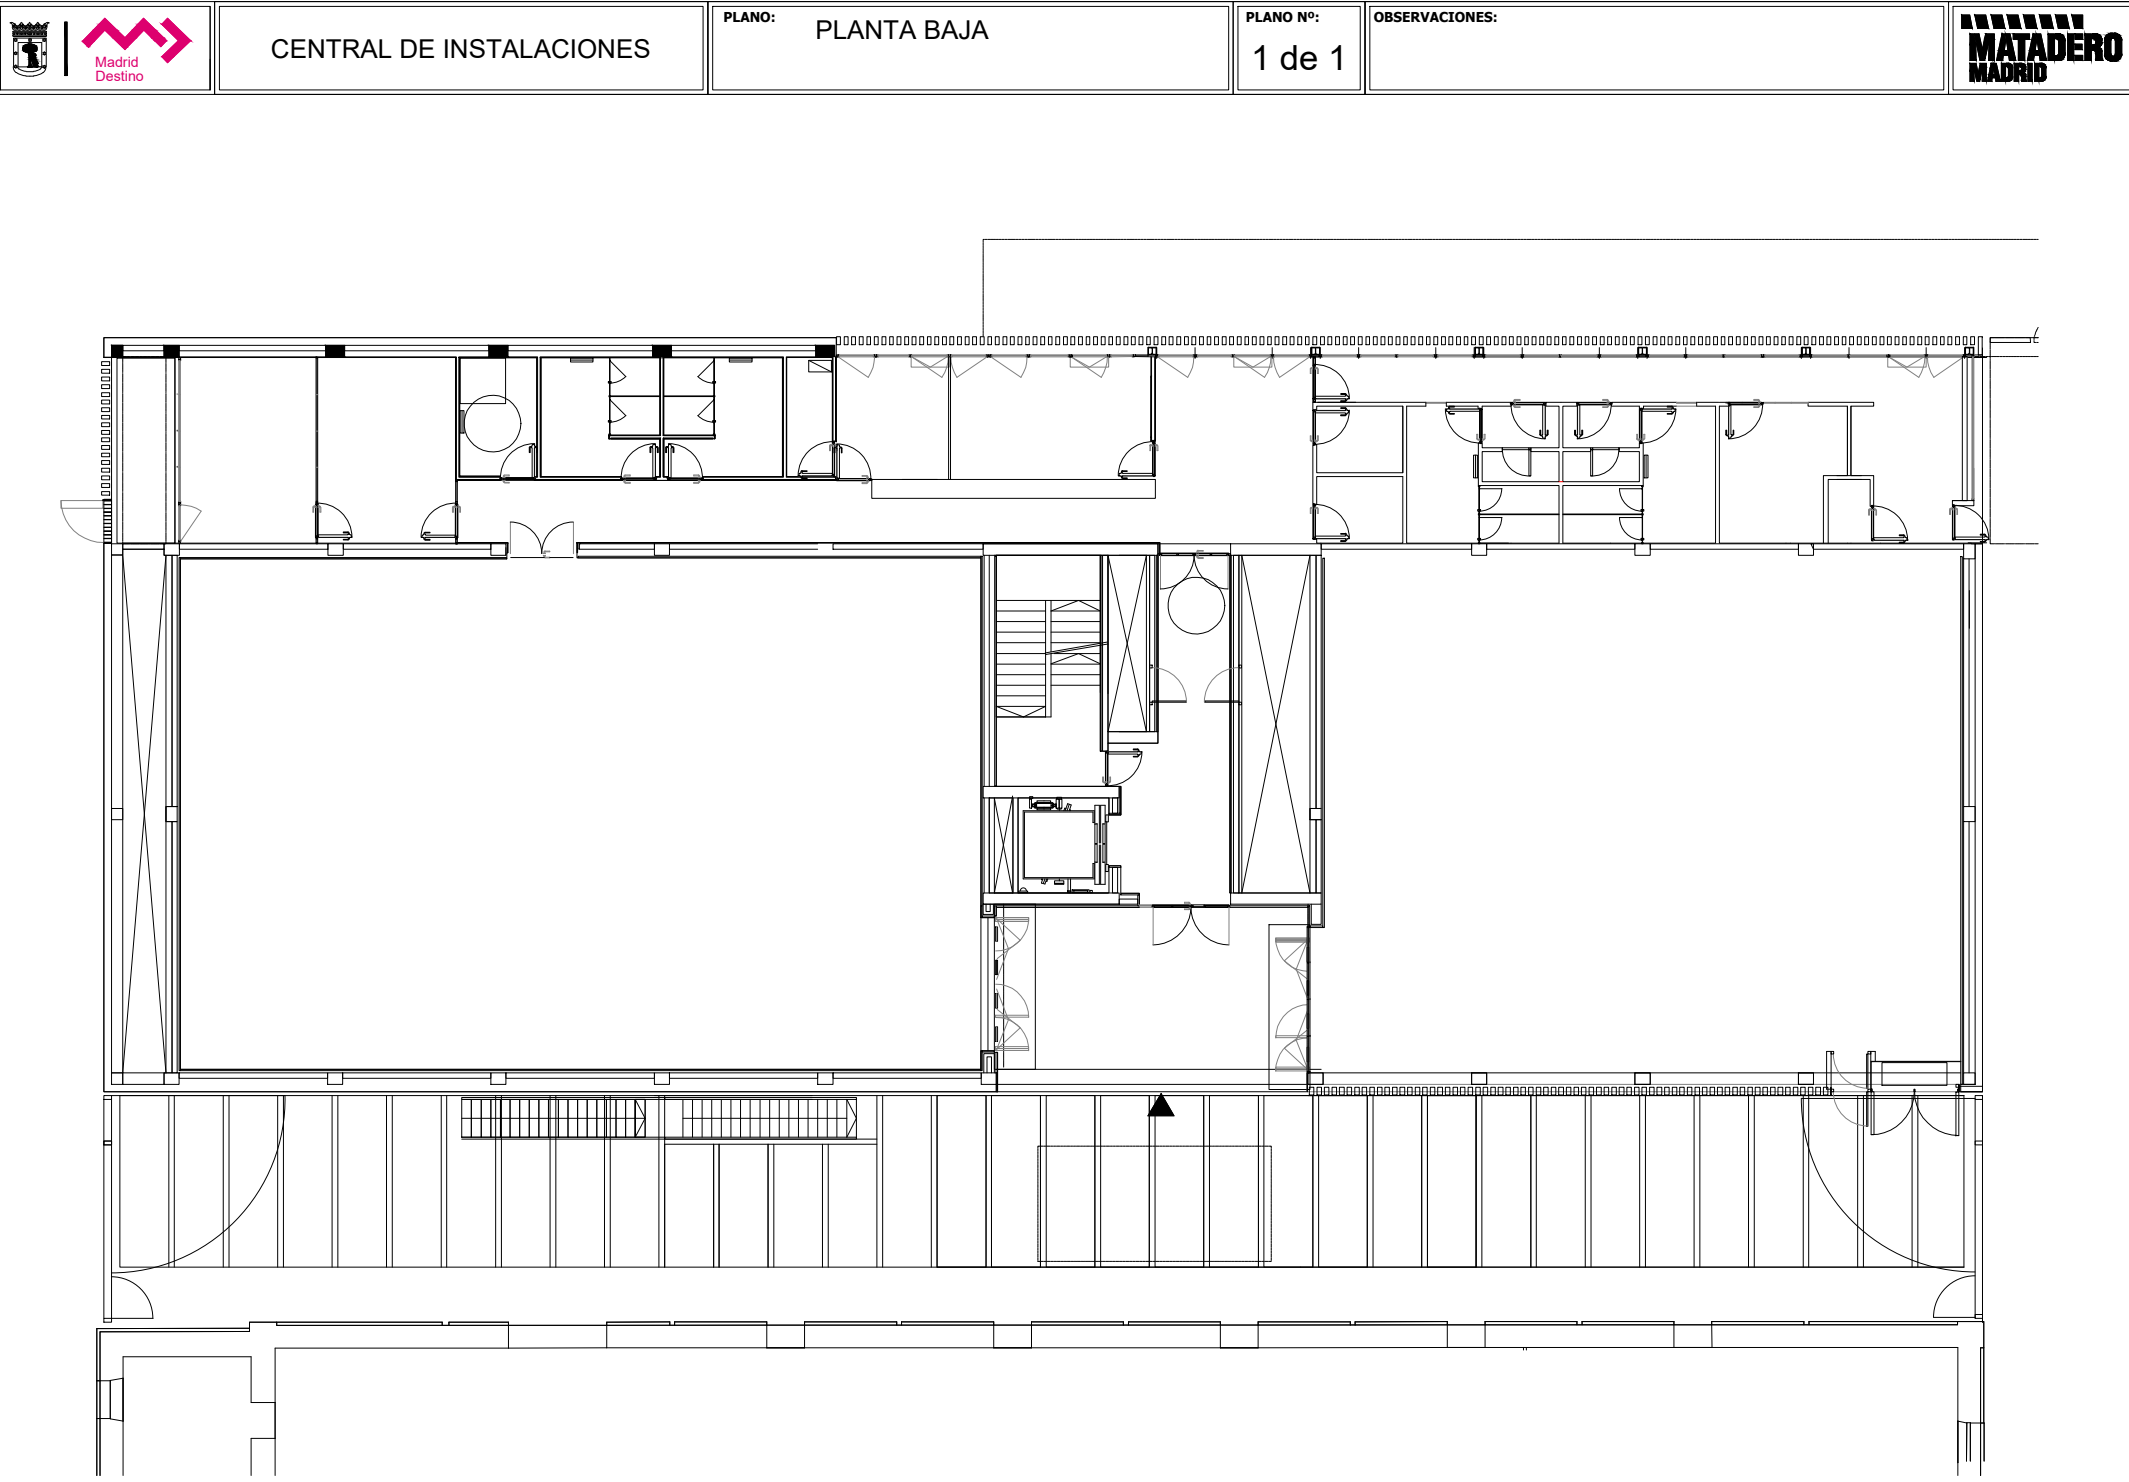

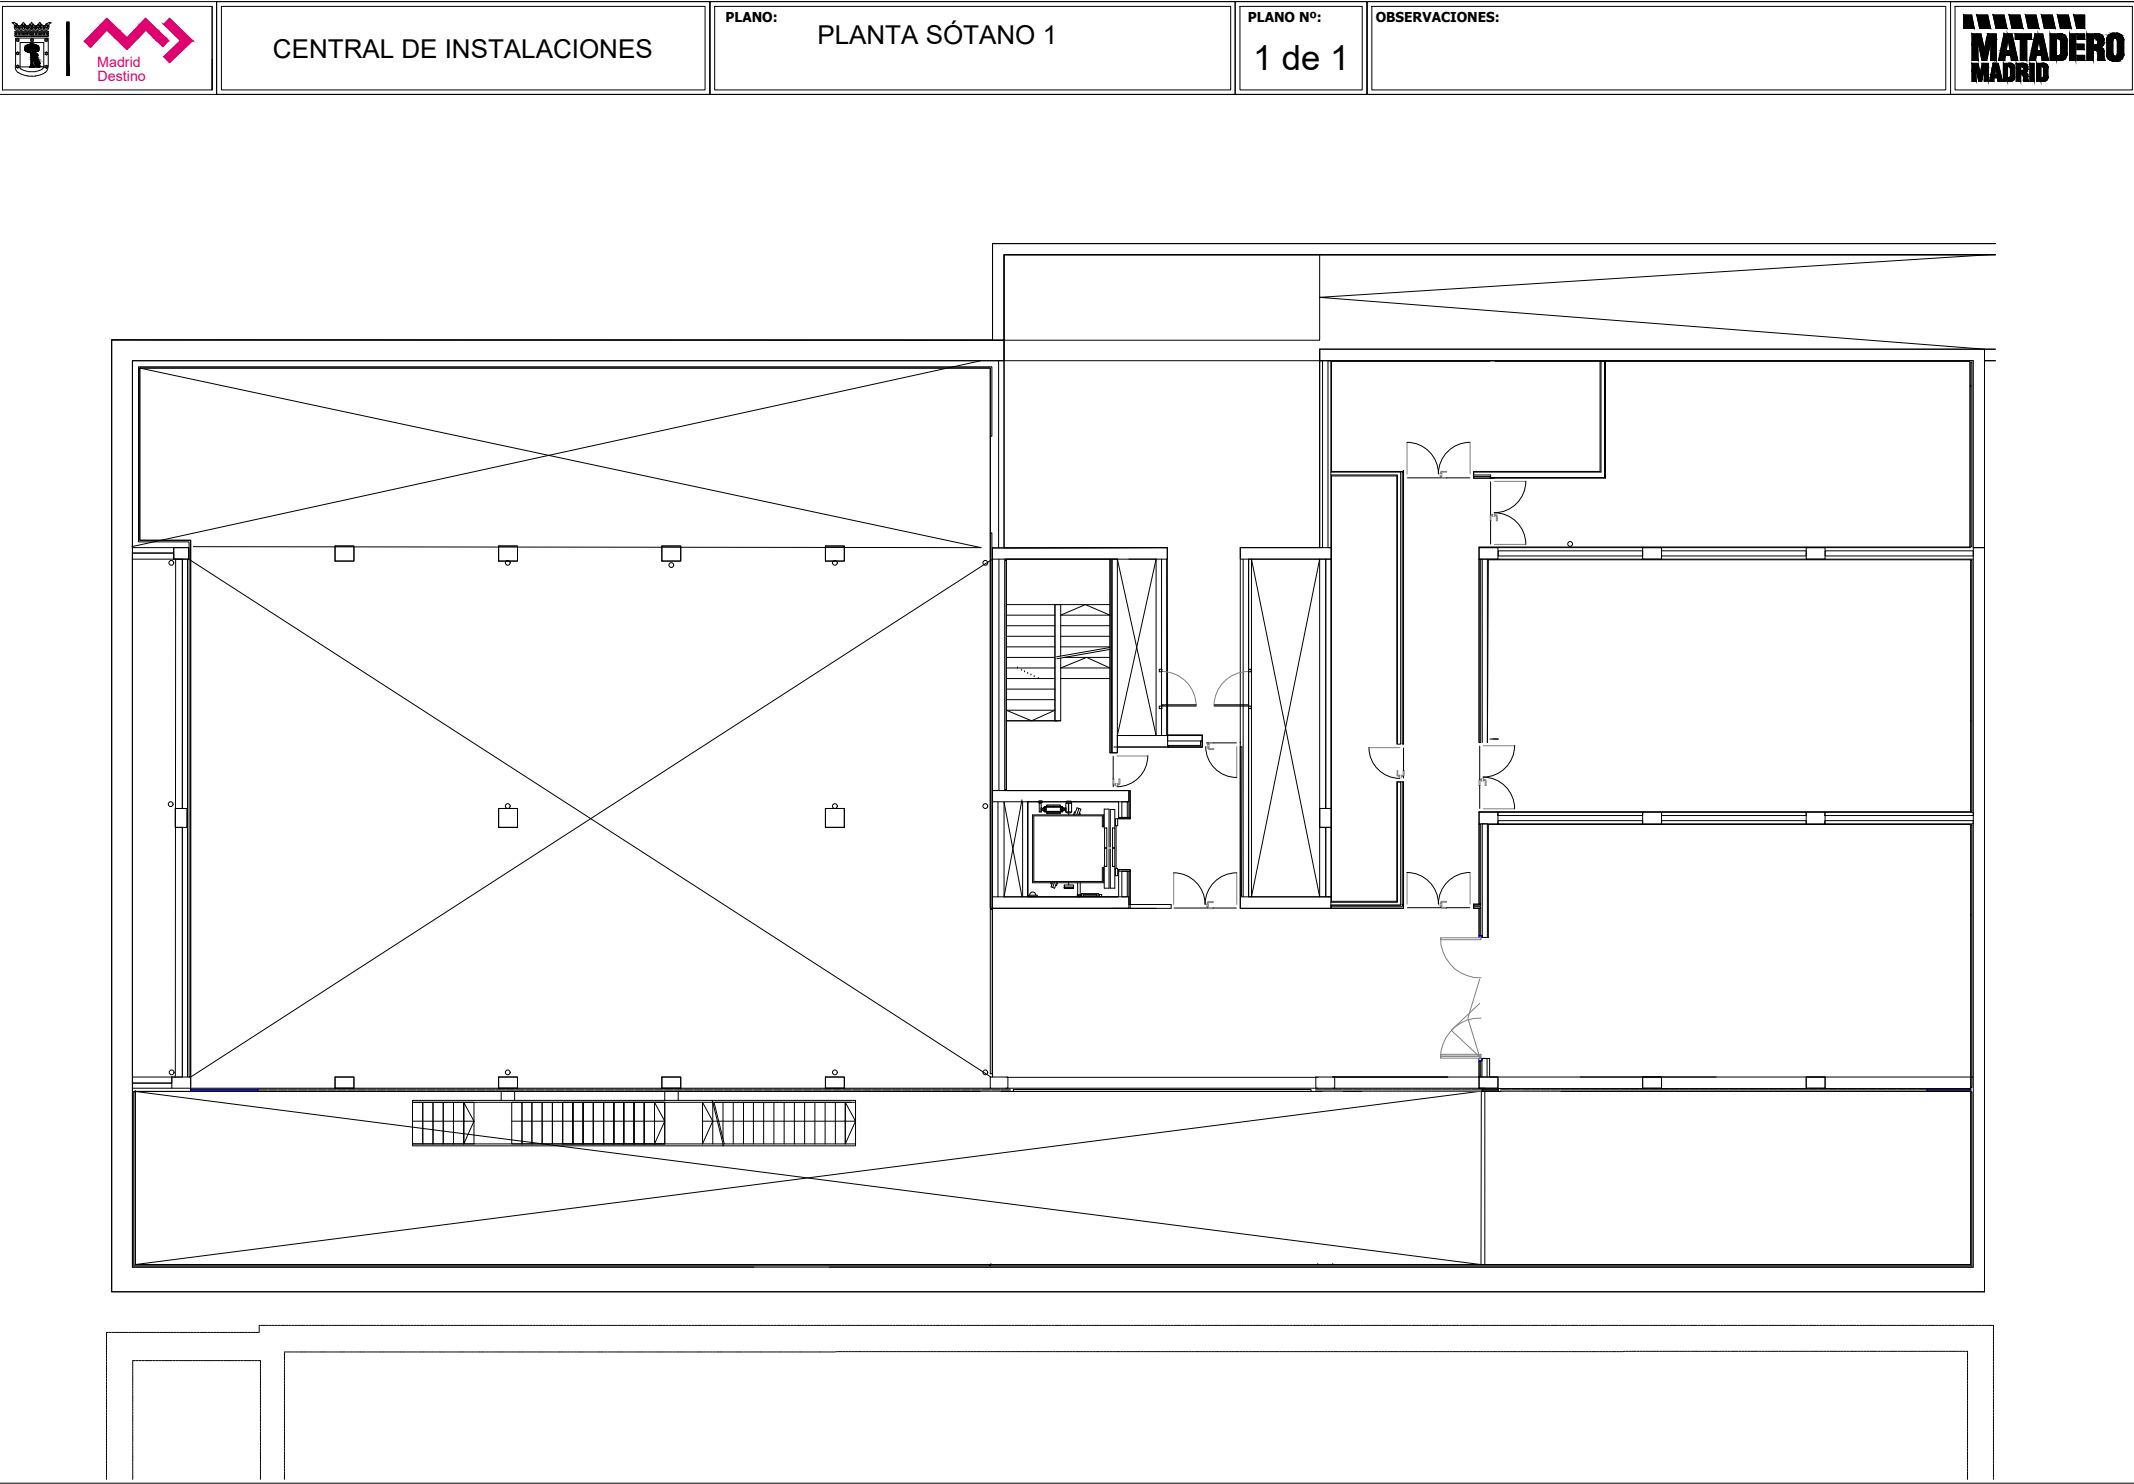

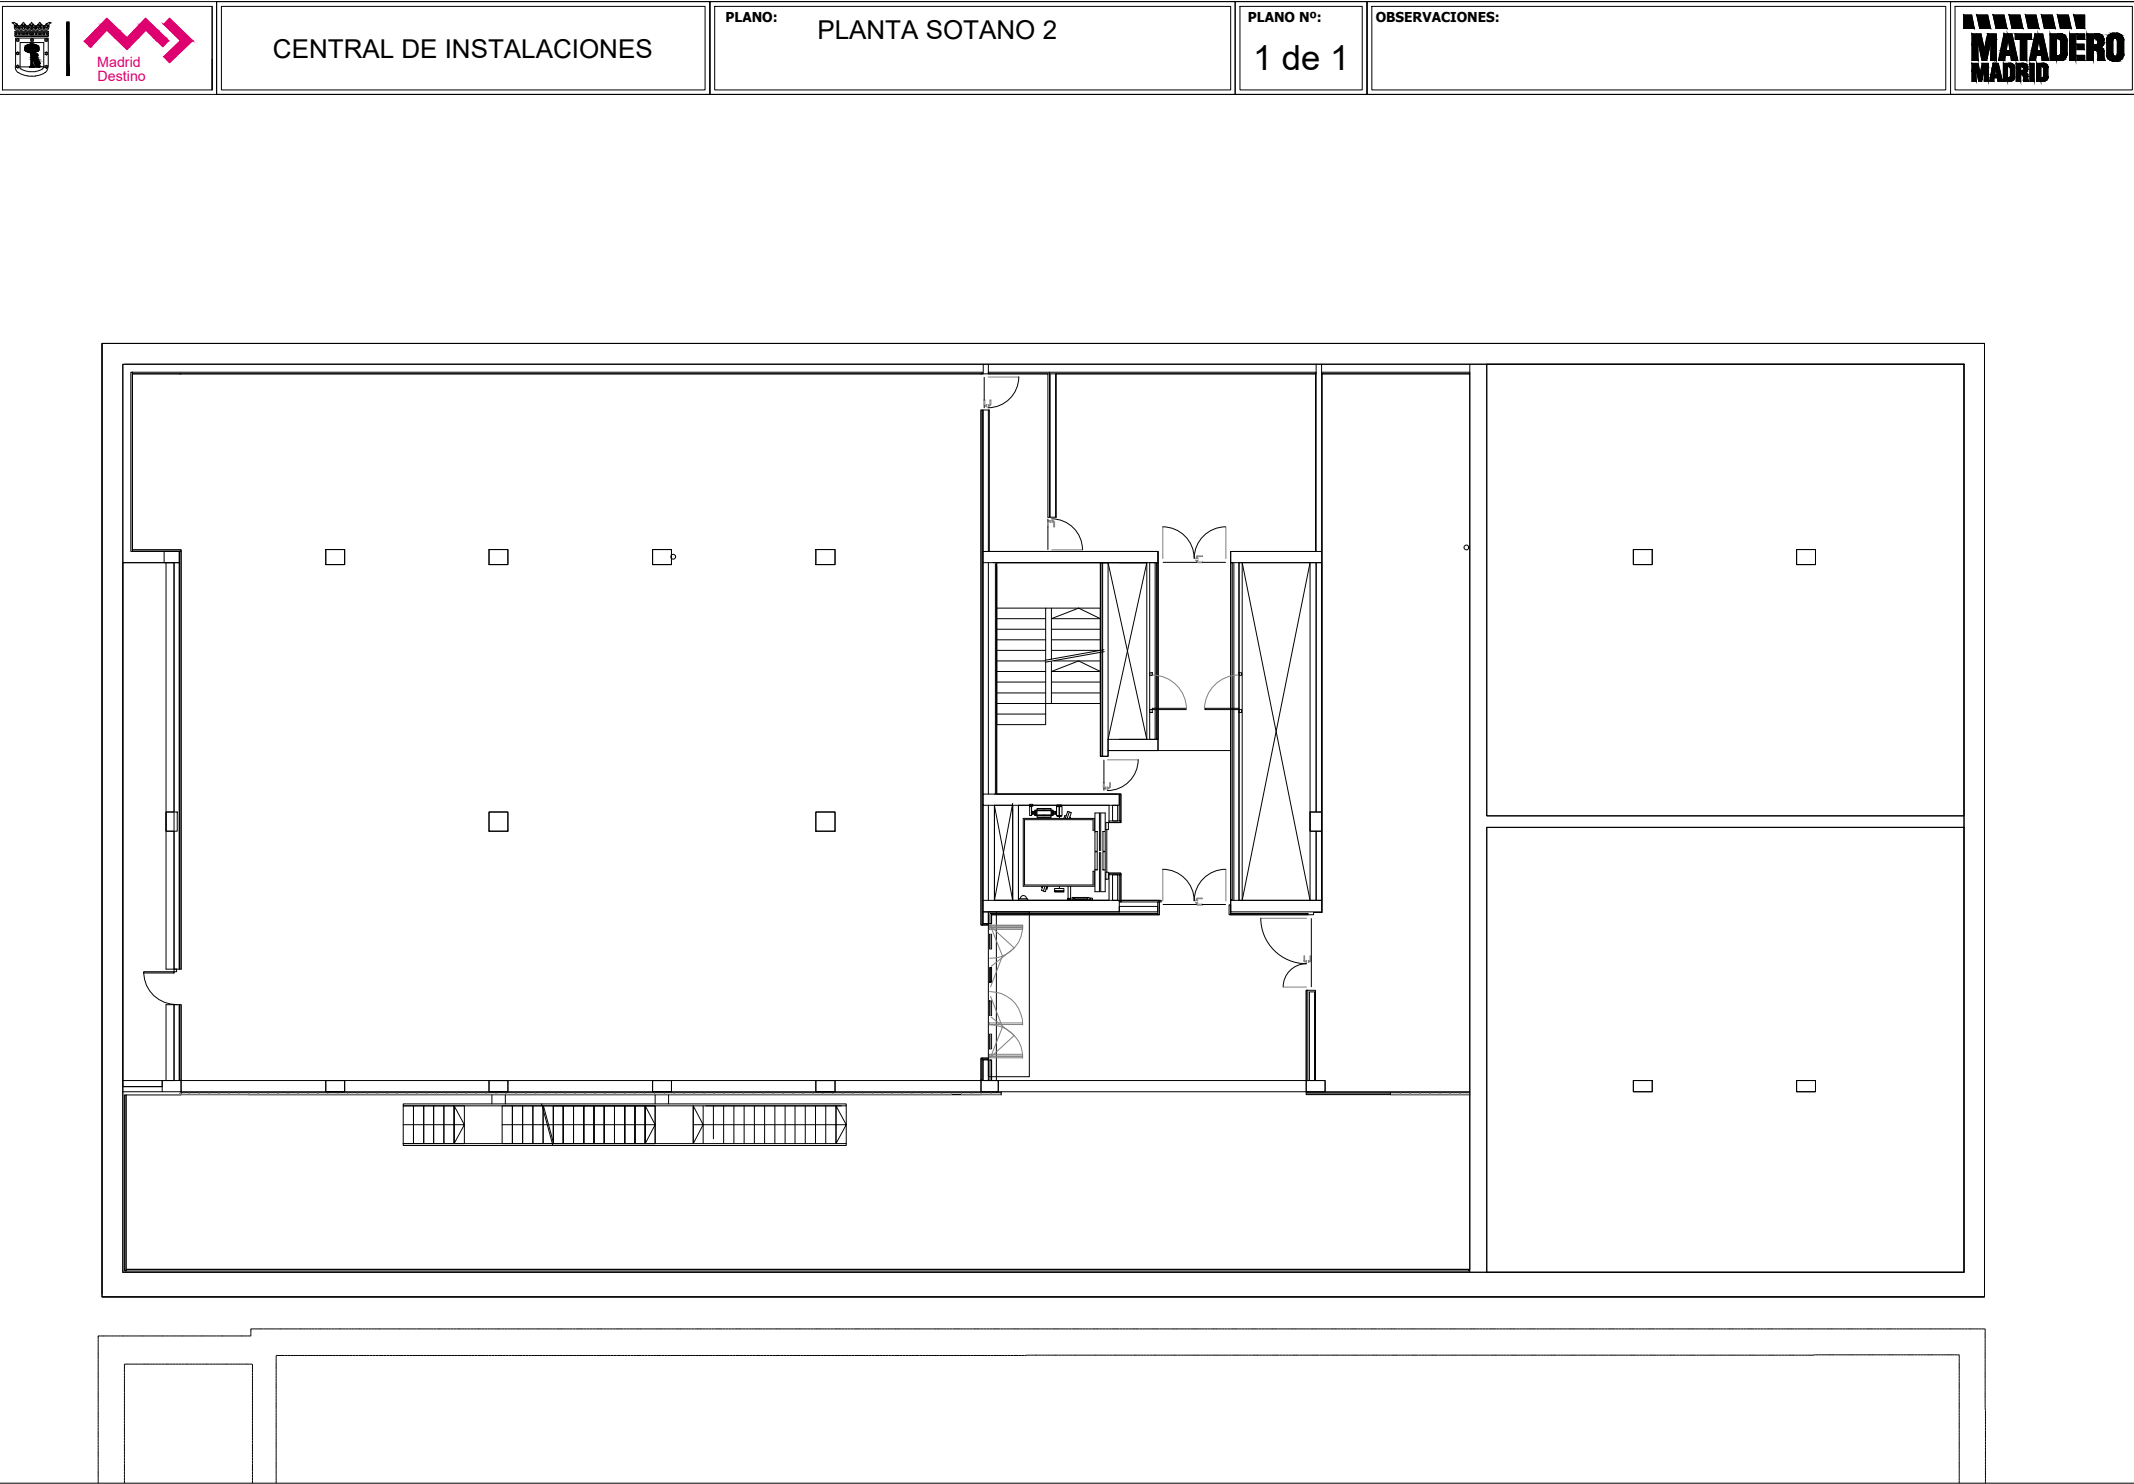




NAVE 16

PLANO: PLANTA BAJA Y SOTANO

PLANO Nº:
1 de 1

OBSERVACIONES:

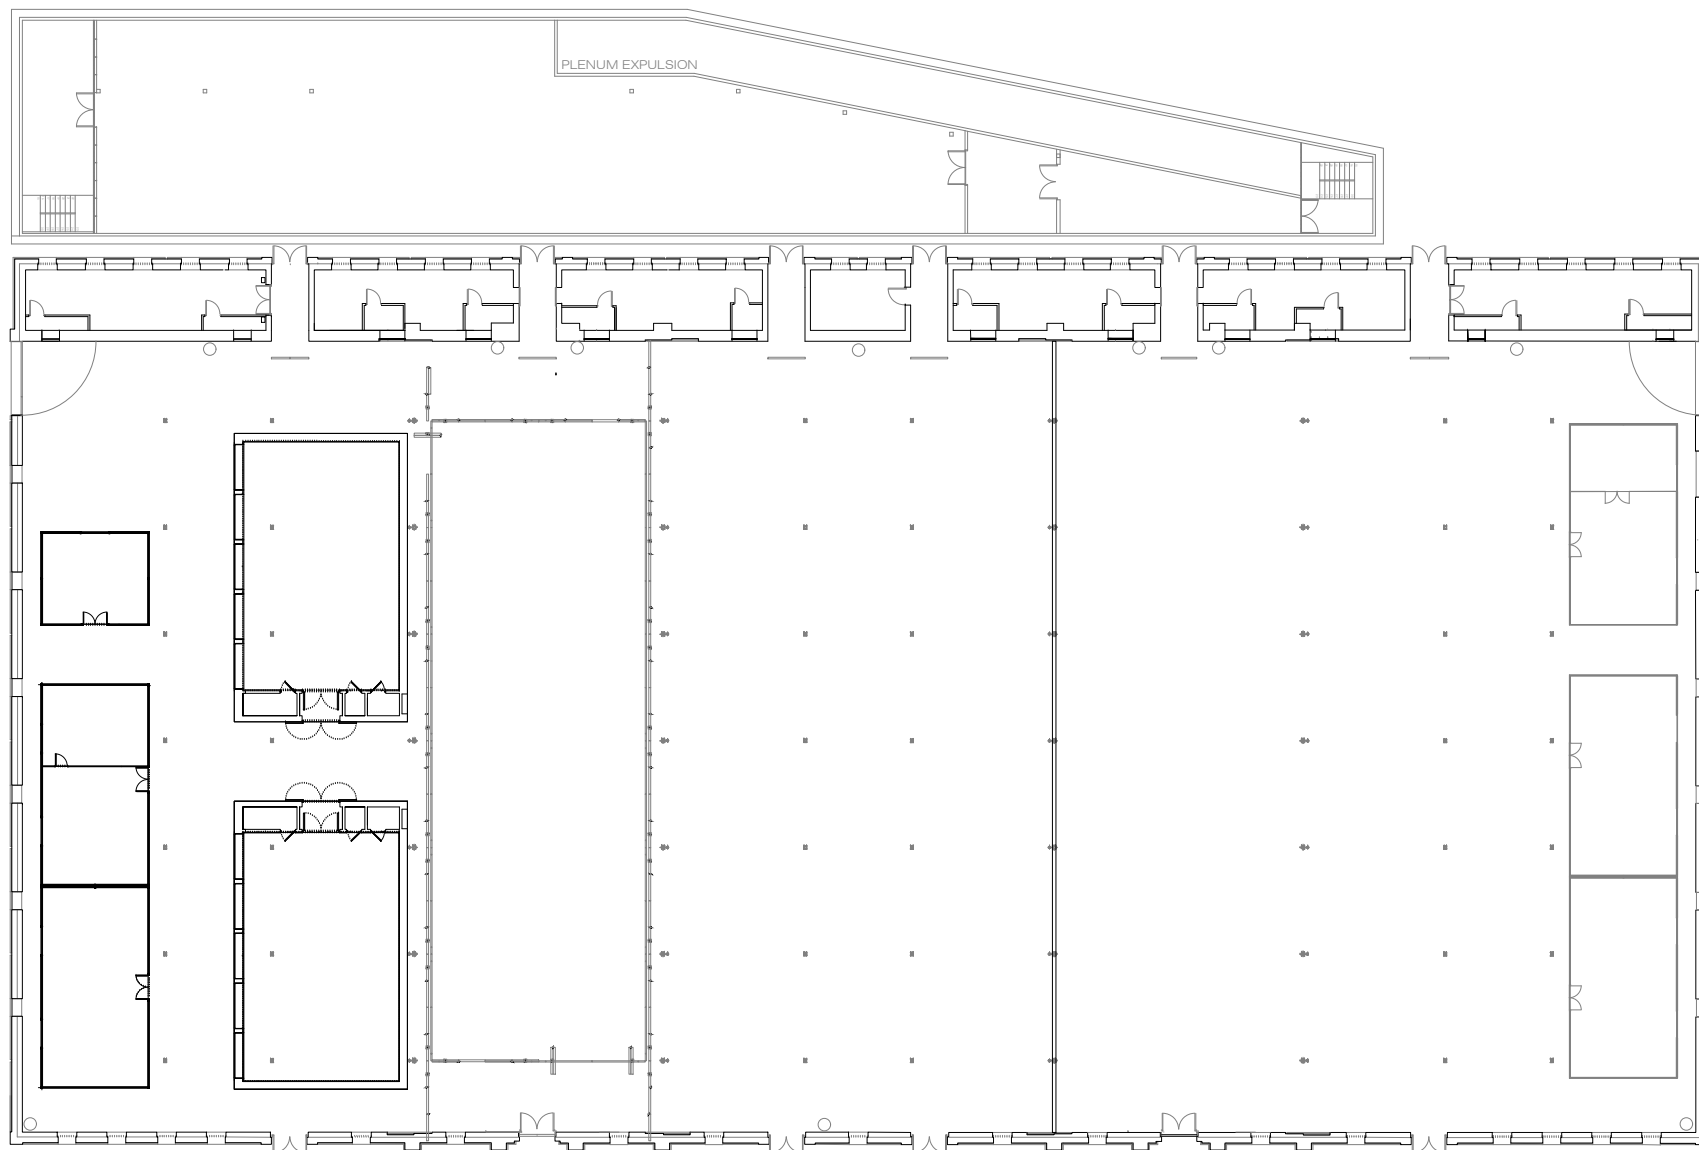




NAVES DEL ESPAÑOL - NAVE 10

PLANO: PLANTA BAJA Y SOTANO

PLANO Nº:
1 de 1

OBSERVACIONES:

MATADERO
MADRID

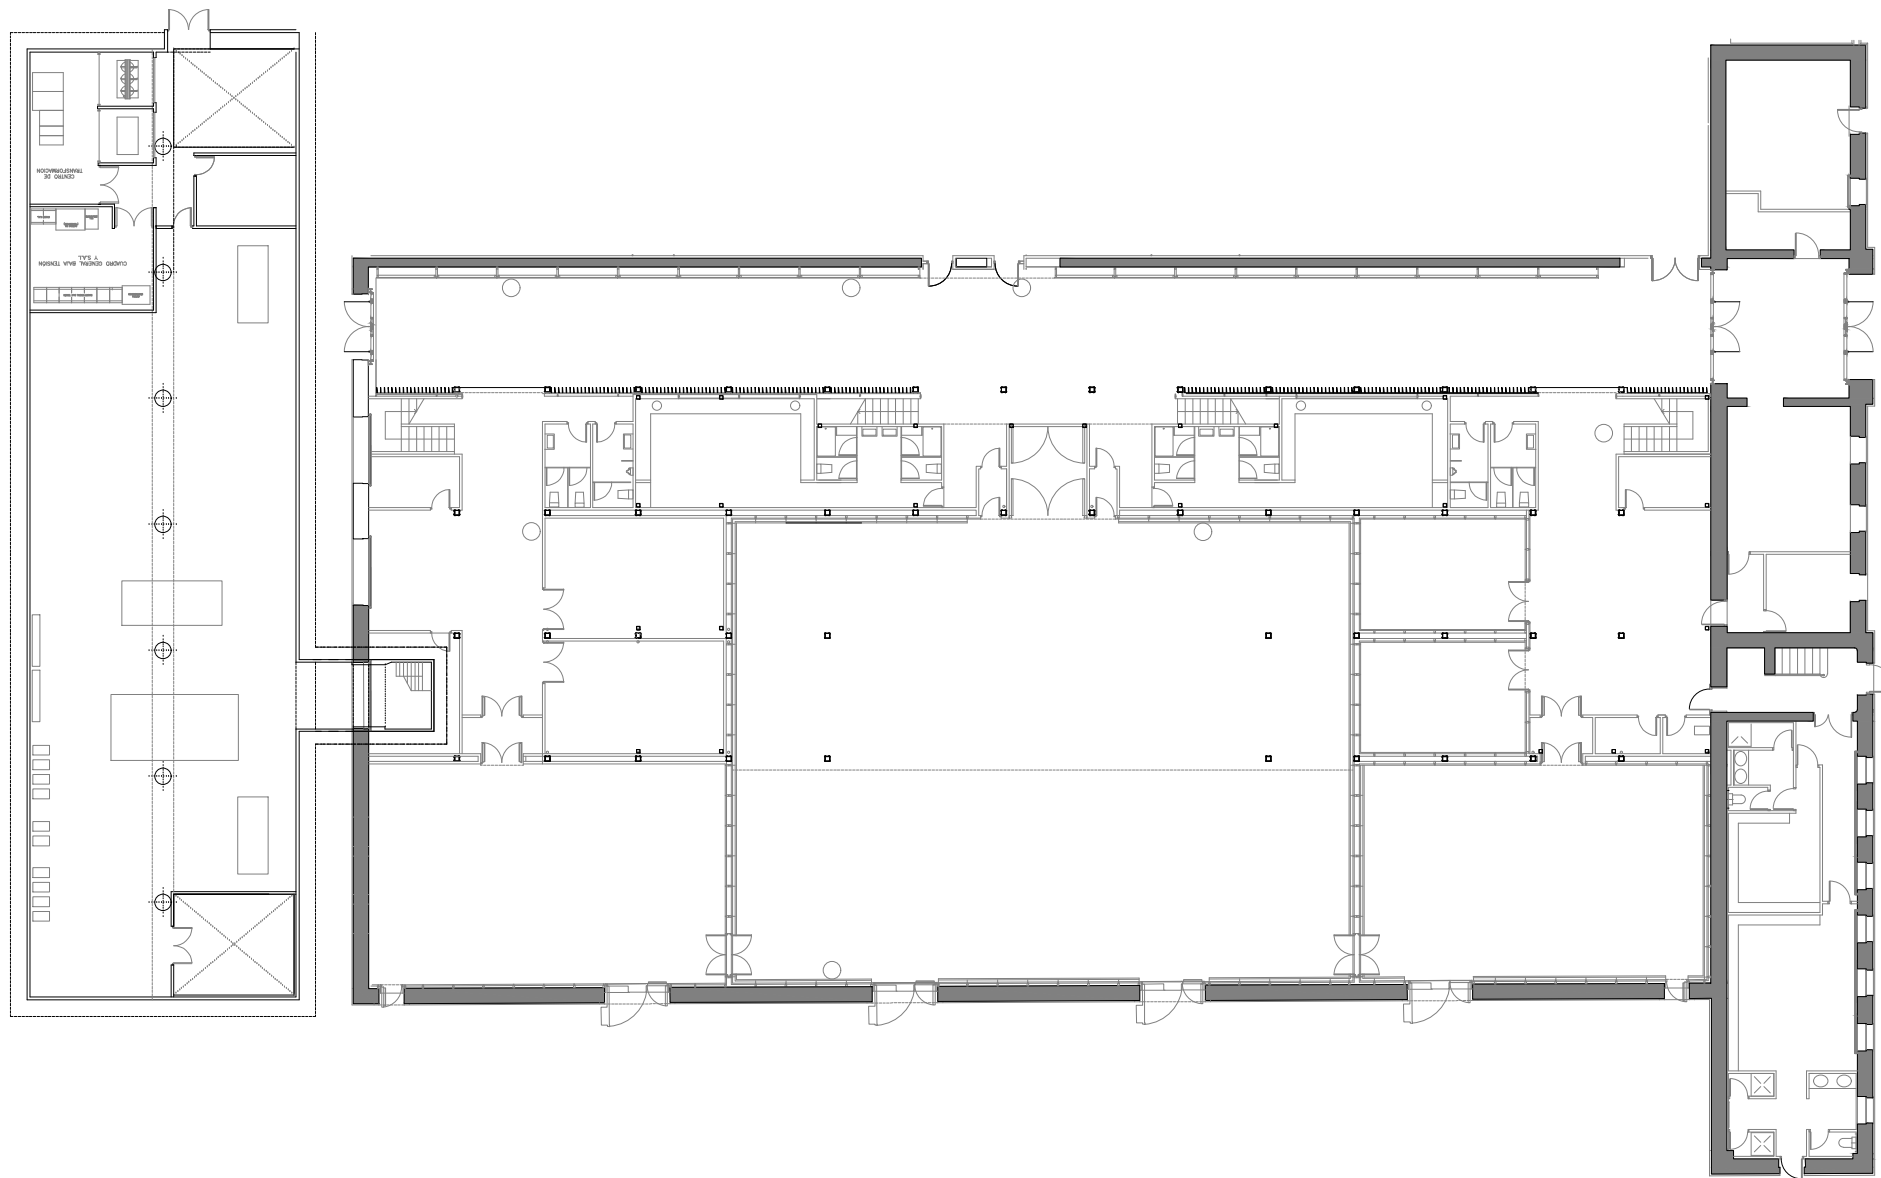




NAVES DEL ESPAÑOL - NAVE 10

PLANO: ENTREPLANTA

PLANO Nº:
1 de 1

OBSERVACIONES:

MATADERO
MADRID

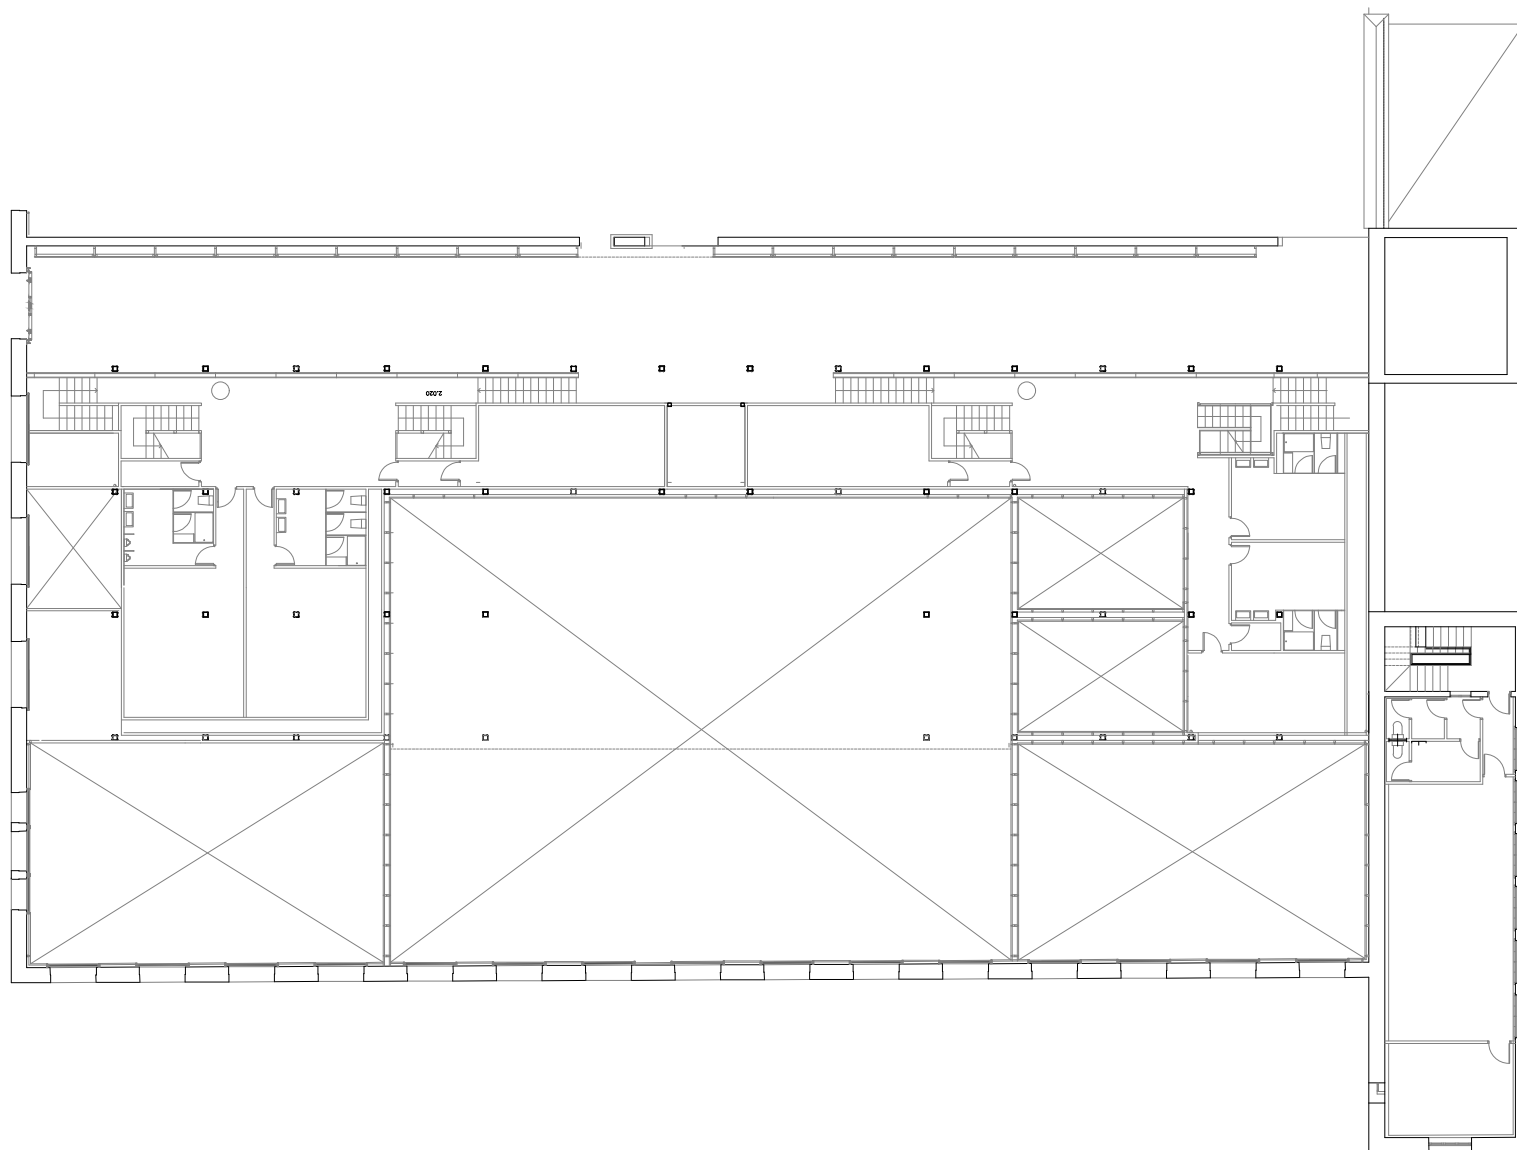




NAVES DEL ESPAÑOL - NAVE 10

PLANO: LUCERNARIOS

PLANO Nº:
1 de 1

OBSERVACIONES:

MATADERO
MADRID

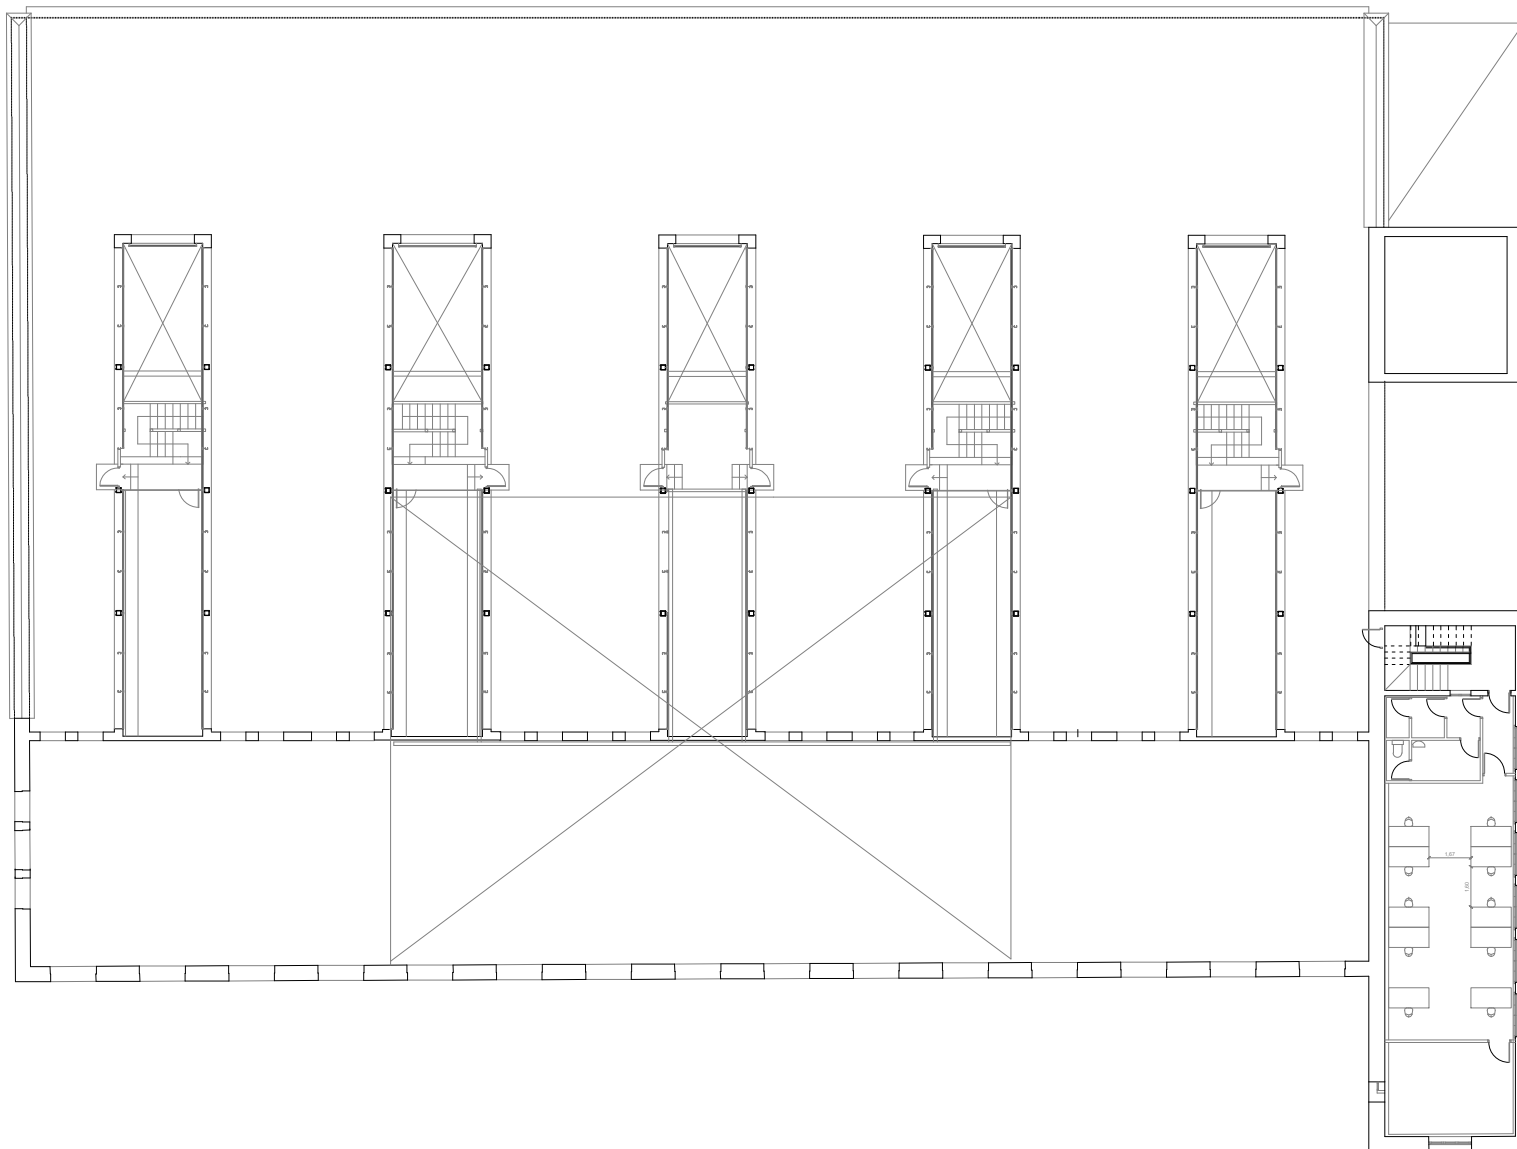




NAVES DEL ESPAÑOL - NAVE 11

PLANO: PLANTA BAJA

PLANO Nº:
1 de 1

OBSERVACIONES:

MATADERO
MADRID

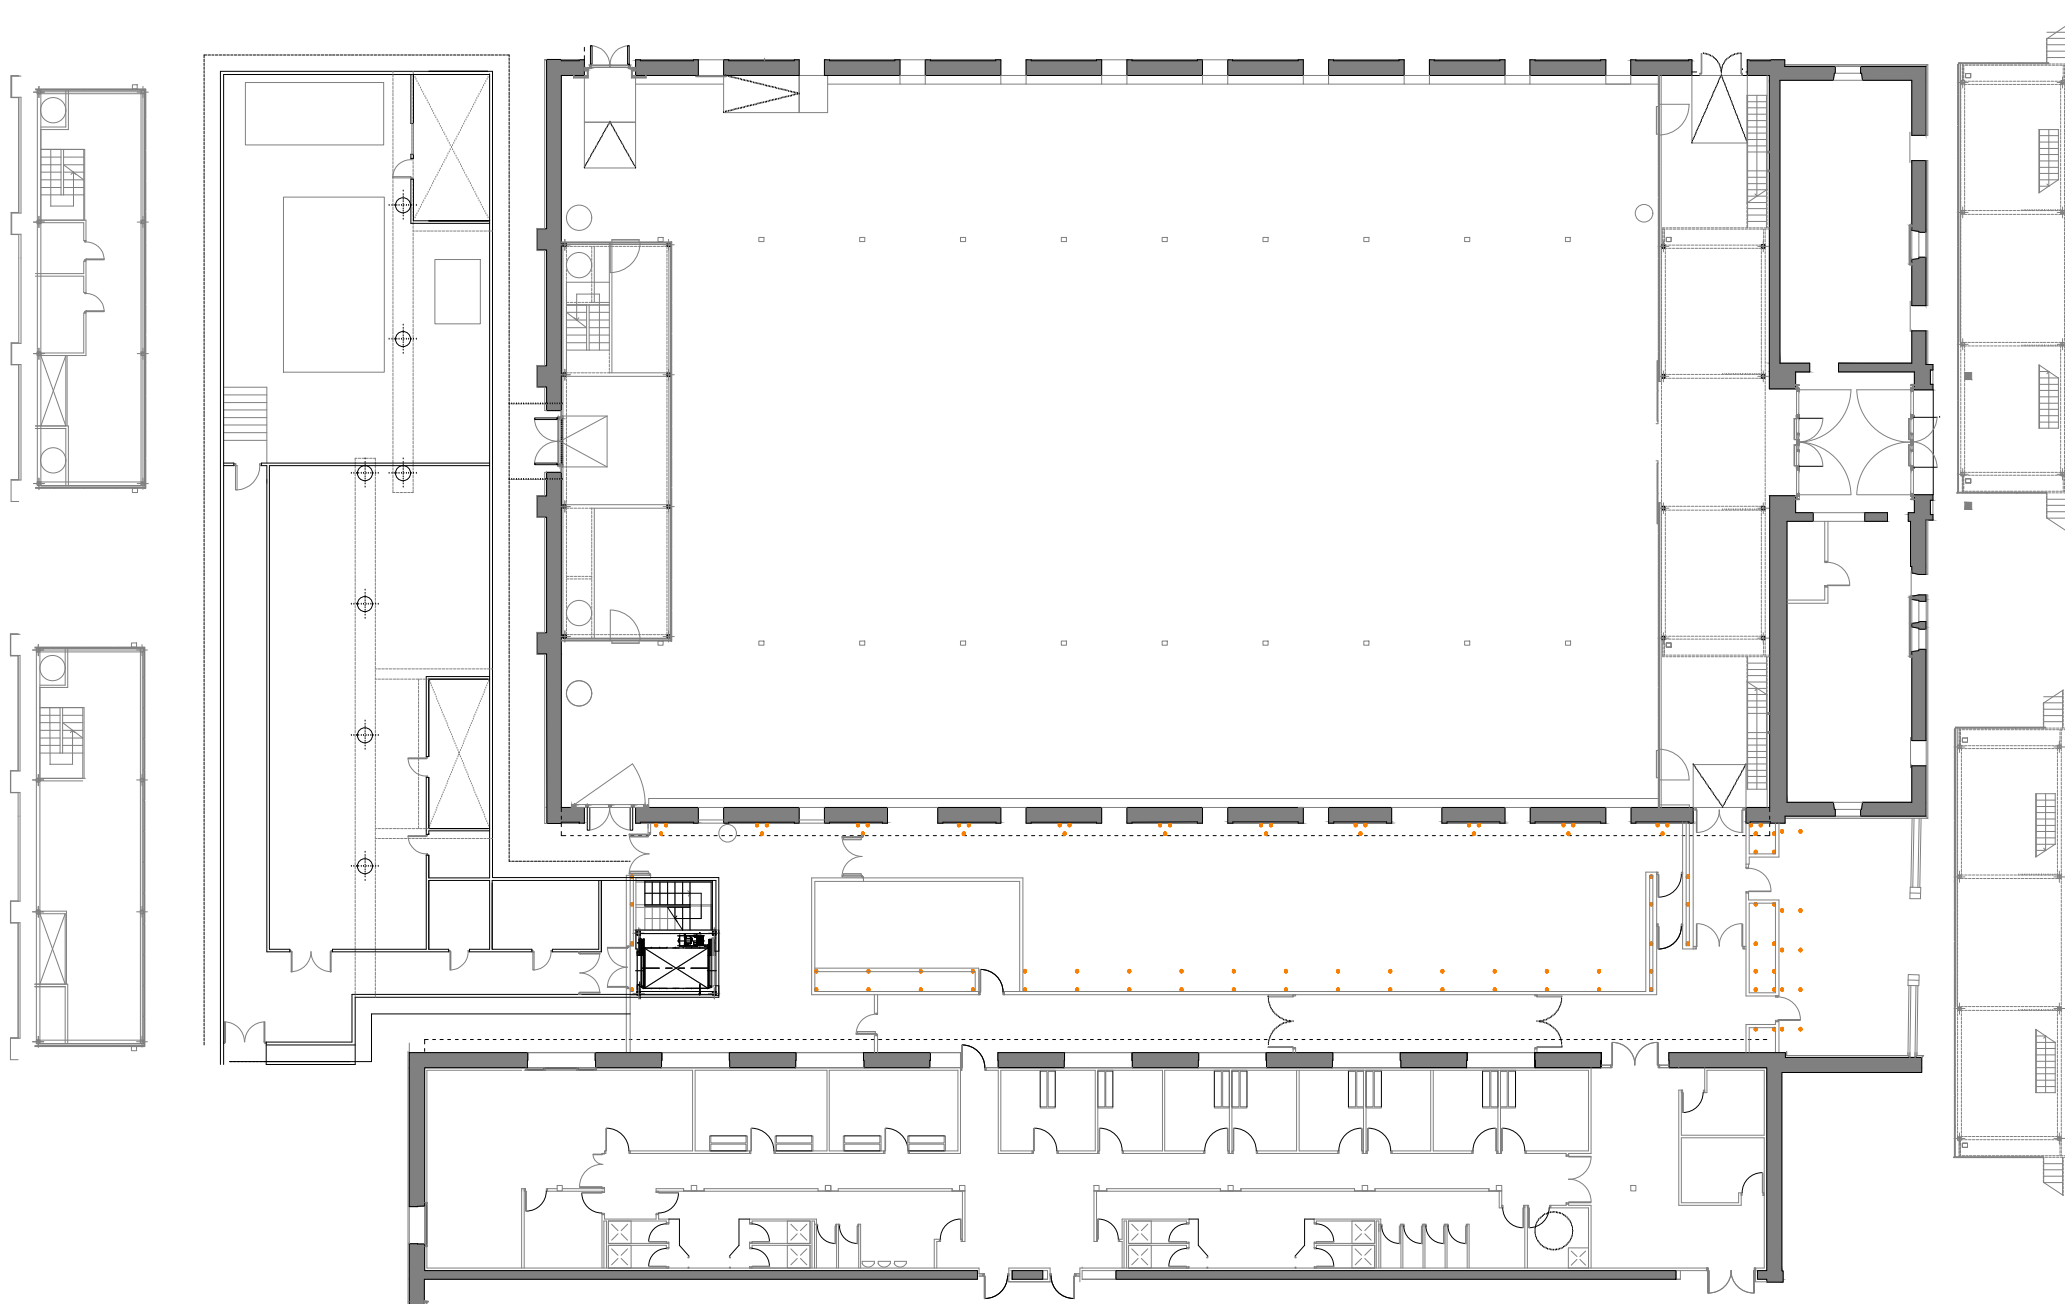





NAVES DEL ESPAÑOL - NAVE 11

PLANO: ENTREPLANTAS TECNICAS

PLANO Nº:
1 de 1

OBSERVACIONES:

MATADERO
MADRID

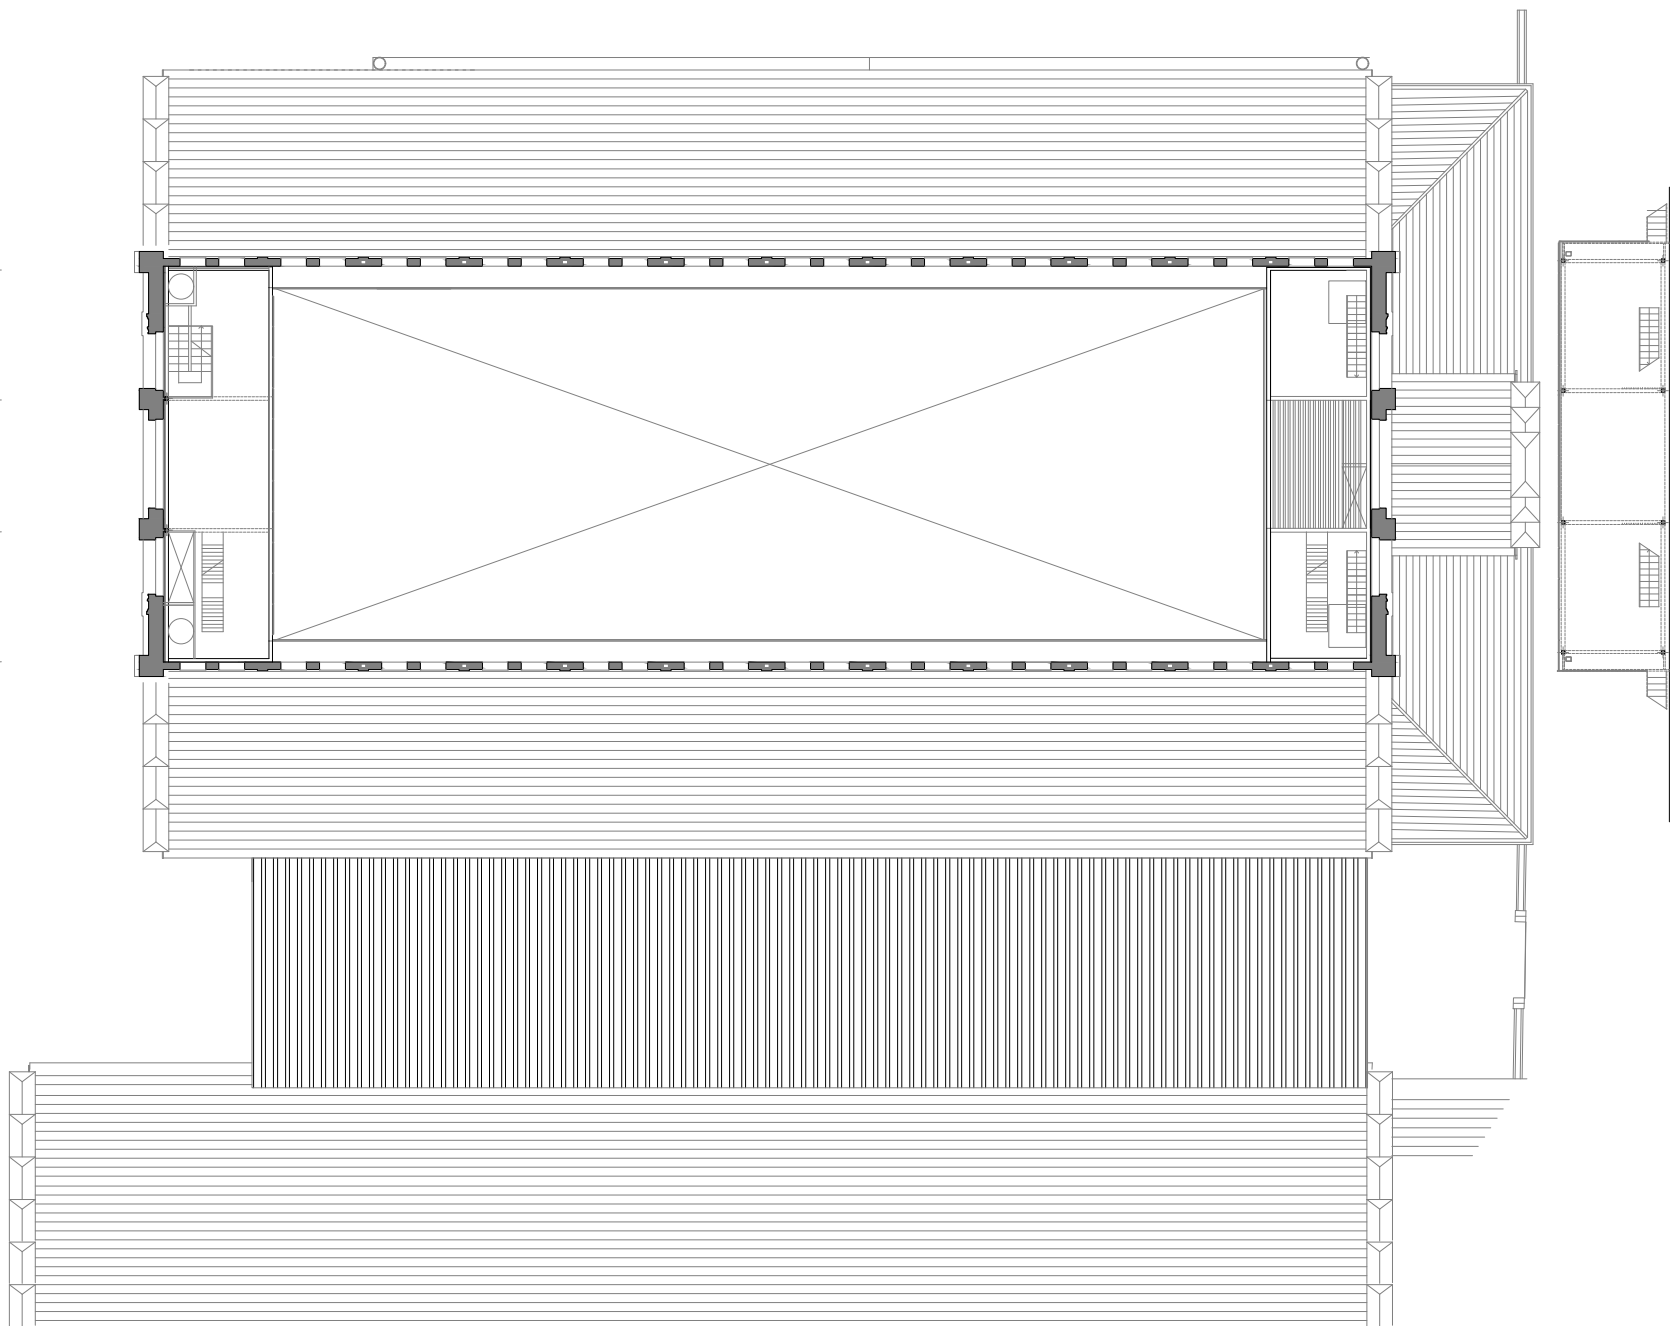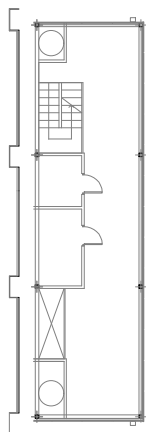




CAFÉ TEATRO - NAVE 12

PLANO: PLANTA BAJA

PLANO Nº:
1 de 1

OBSERVACIONES:

MATADERO
MADRID

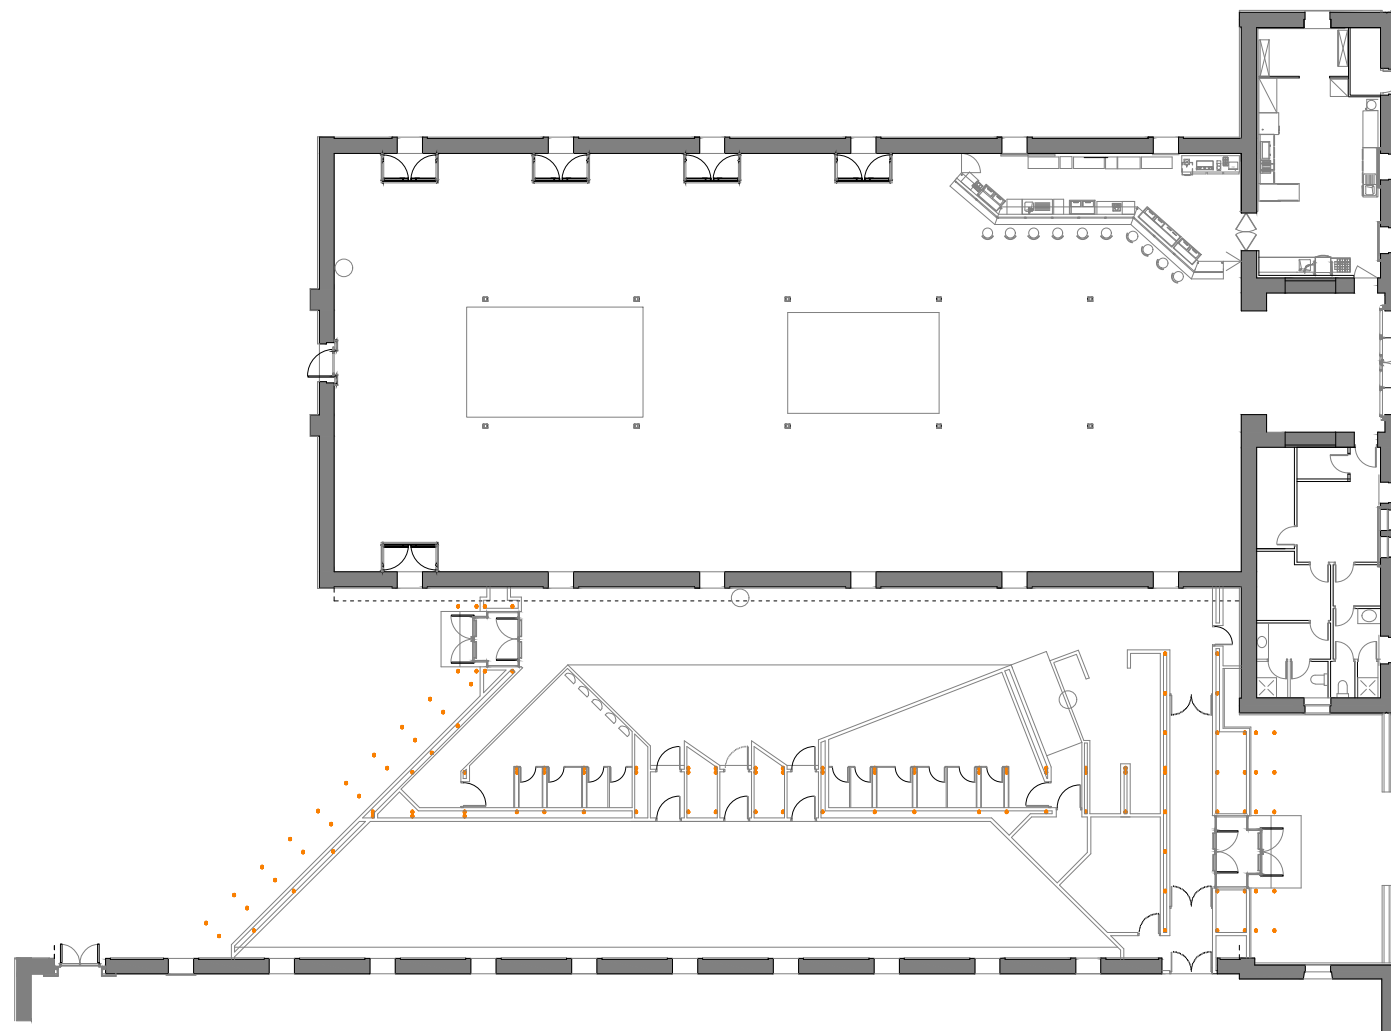



MATADERO - EVACUATORIOS

PLANO:


PLANTA BAJA


PLANO Nº:

1 de 1

OBSERVACIONES:

MATADERO
MADRID

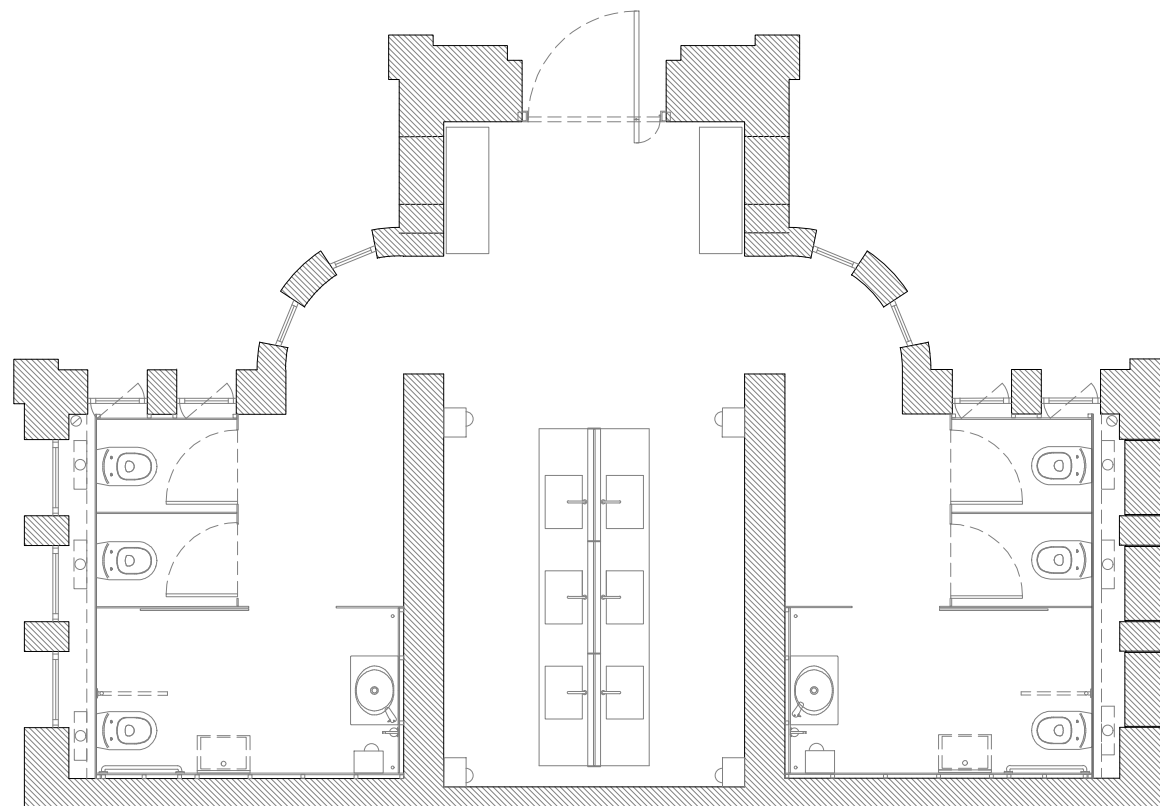

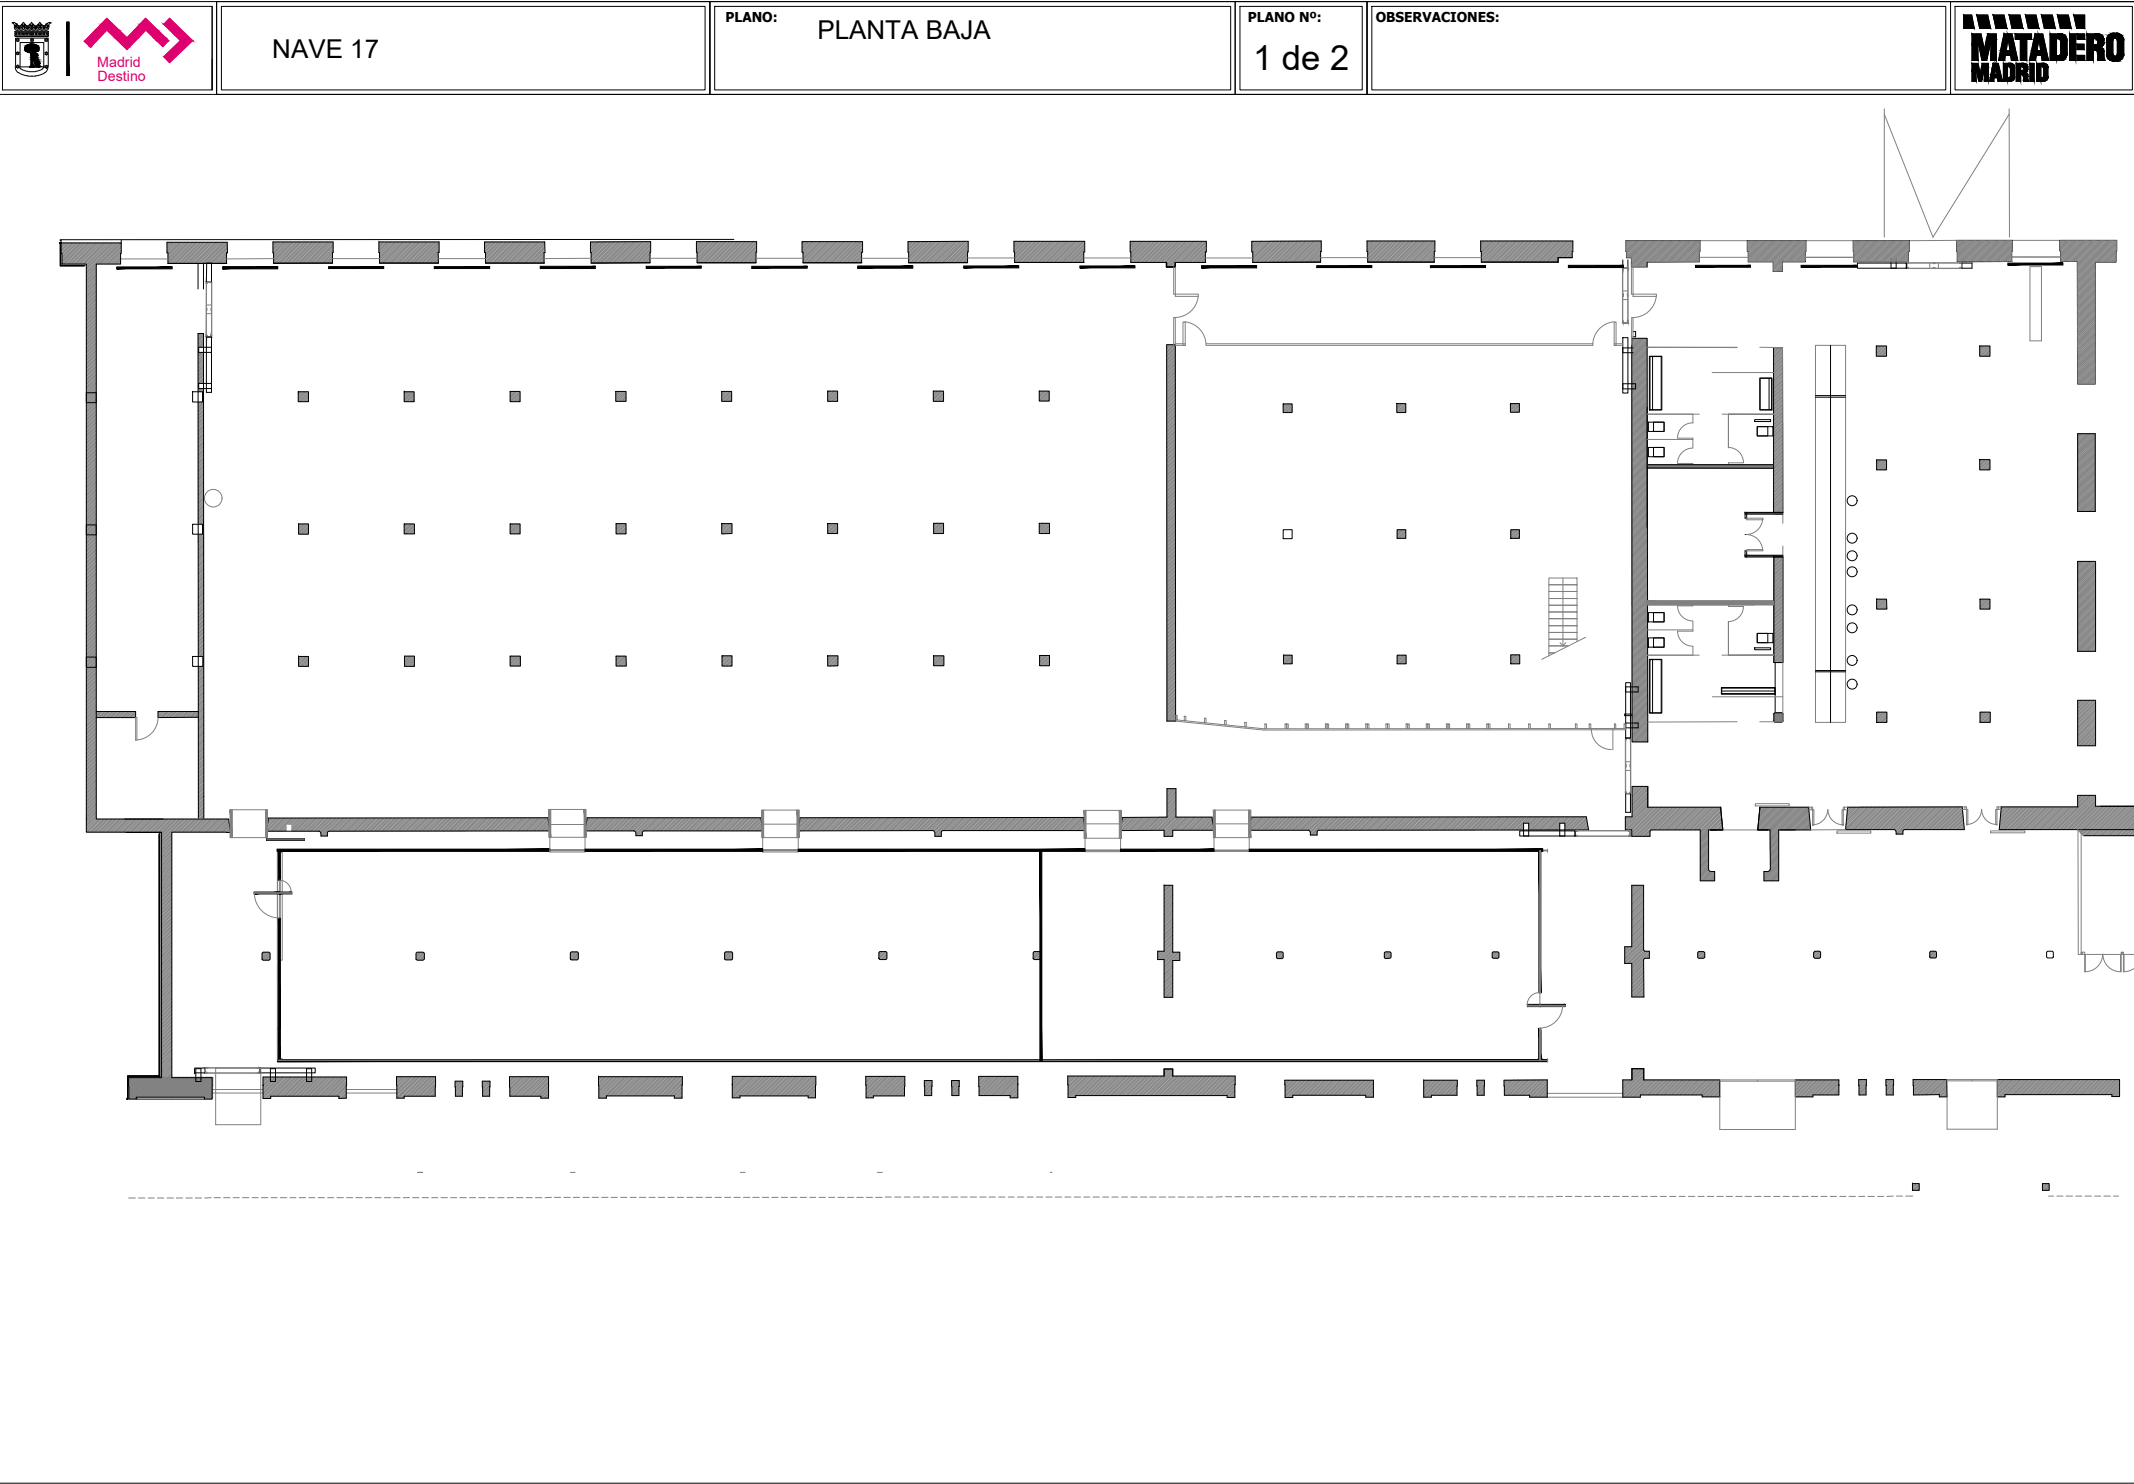




NAVE 17


PLANO: PLANTA BAJA

PLANO Nº:
2 de 2

OBSERVACIONES:

MATADERO
MADRID

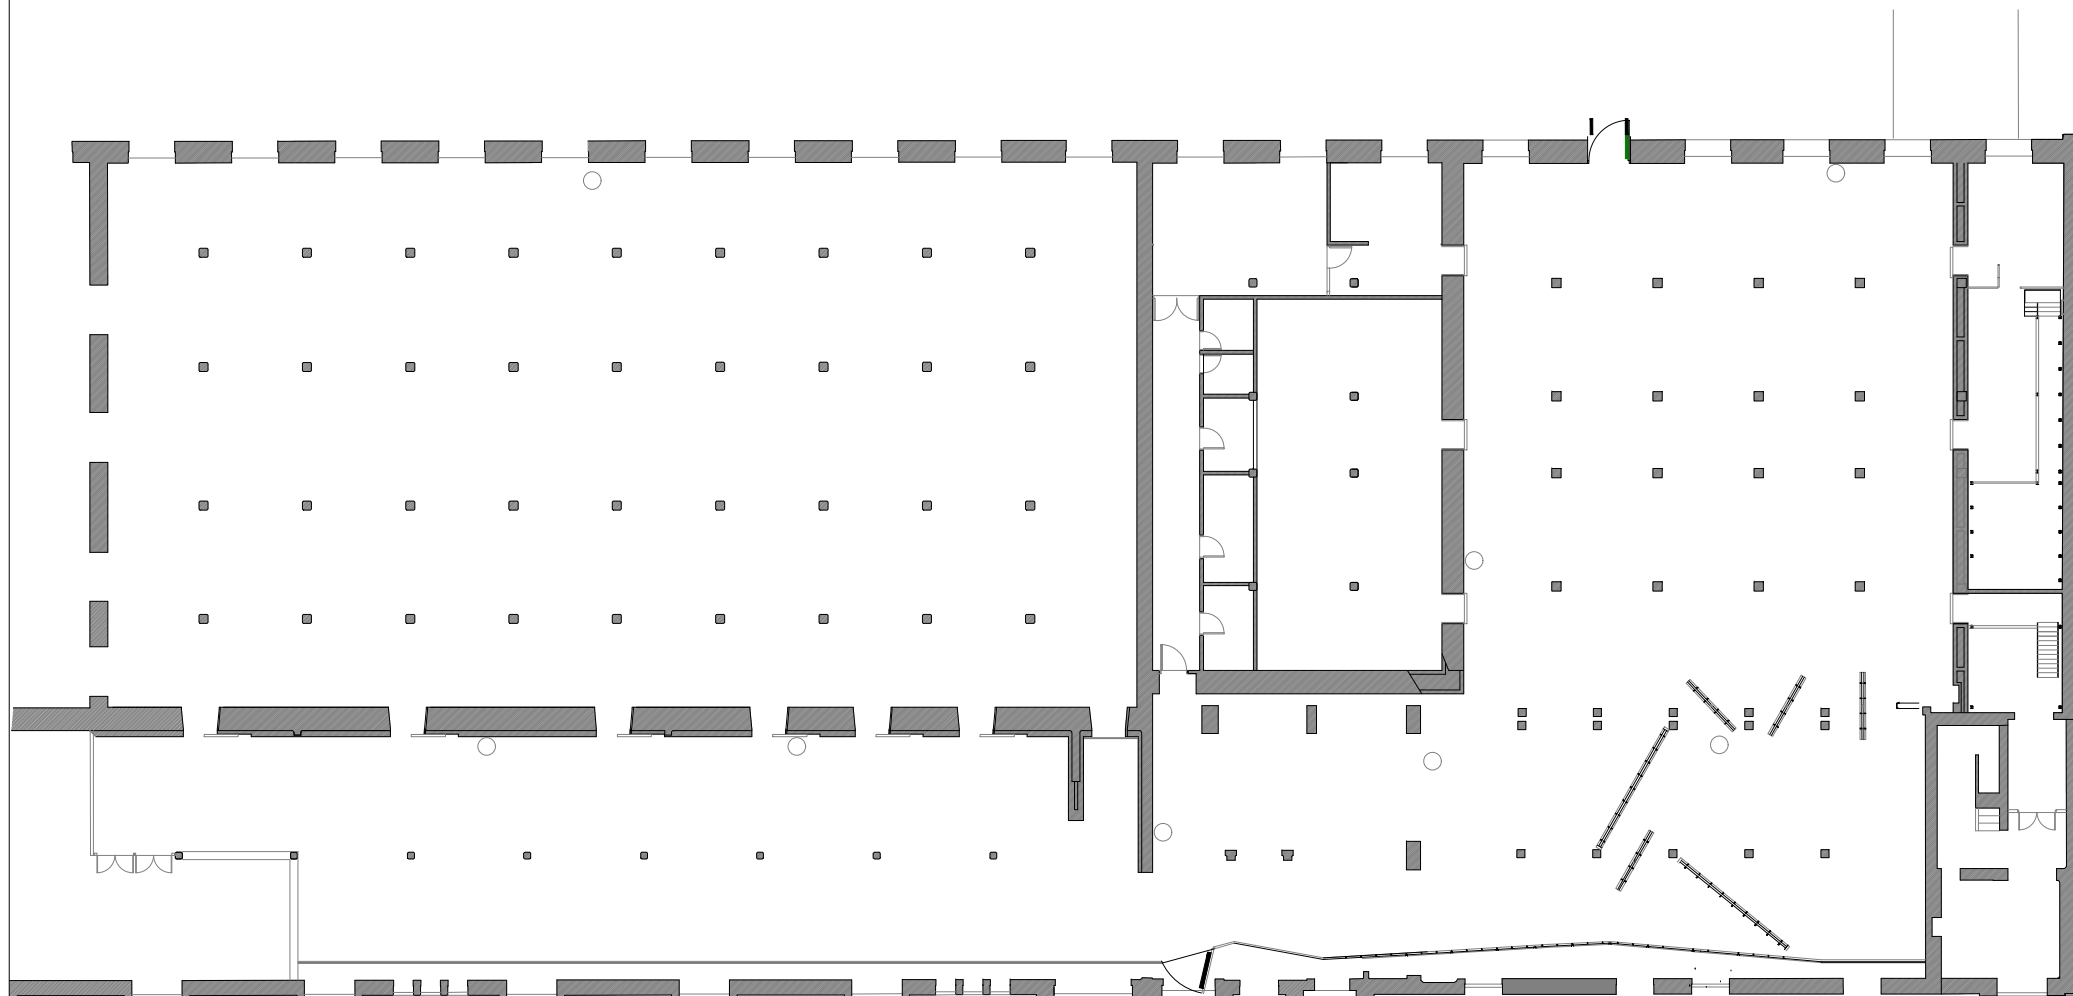

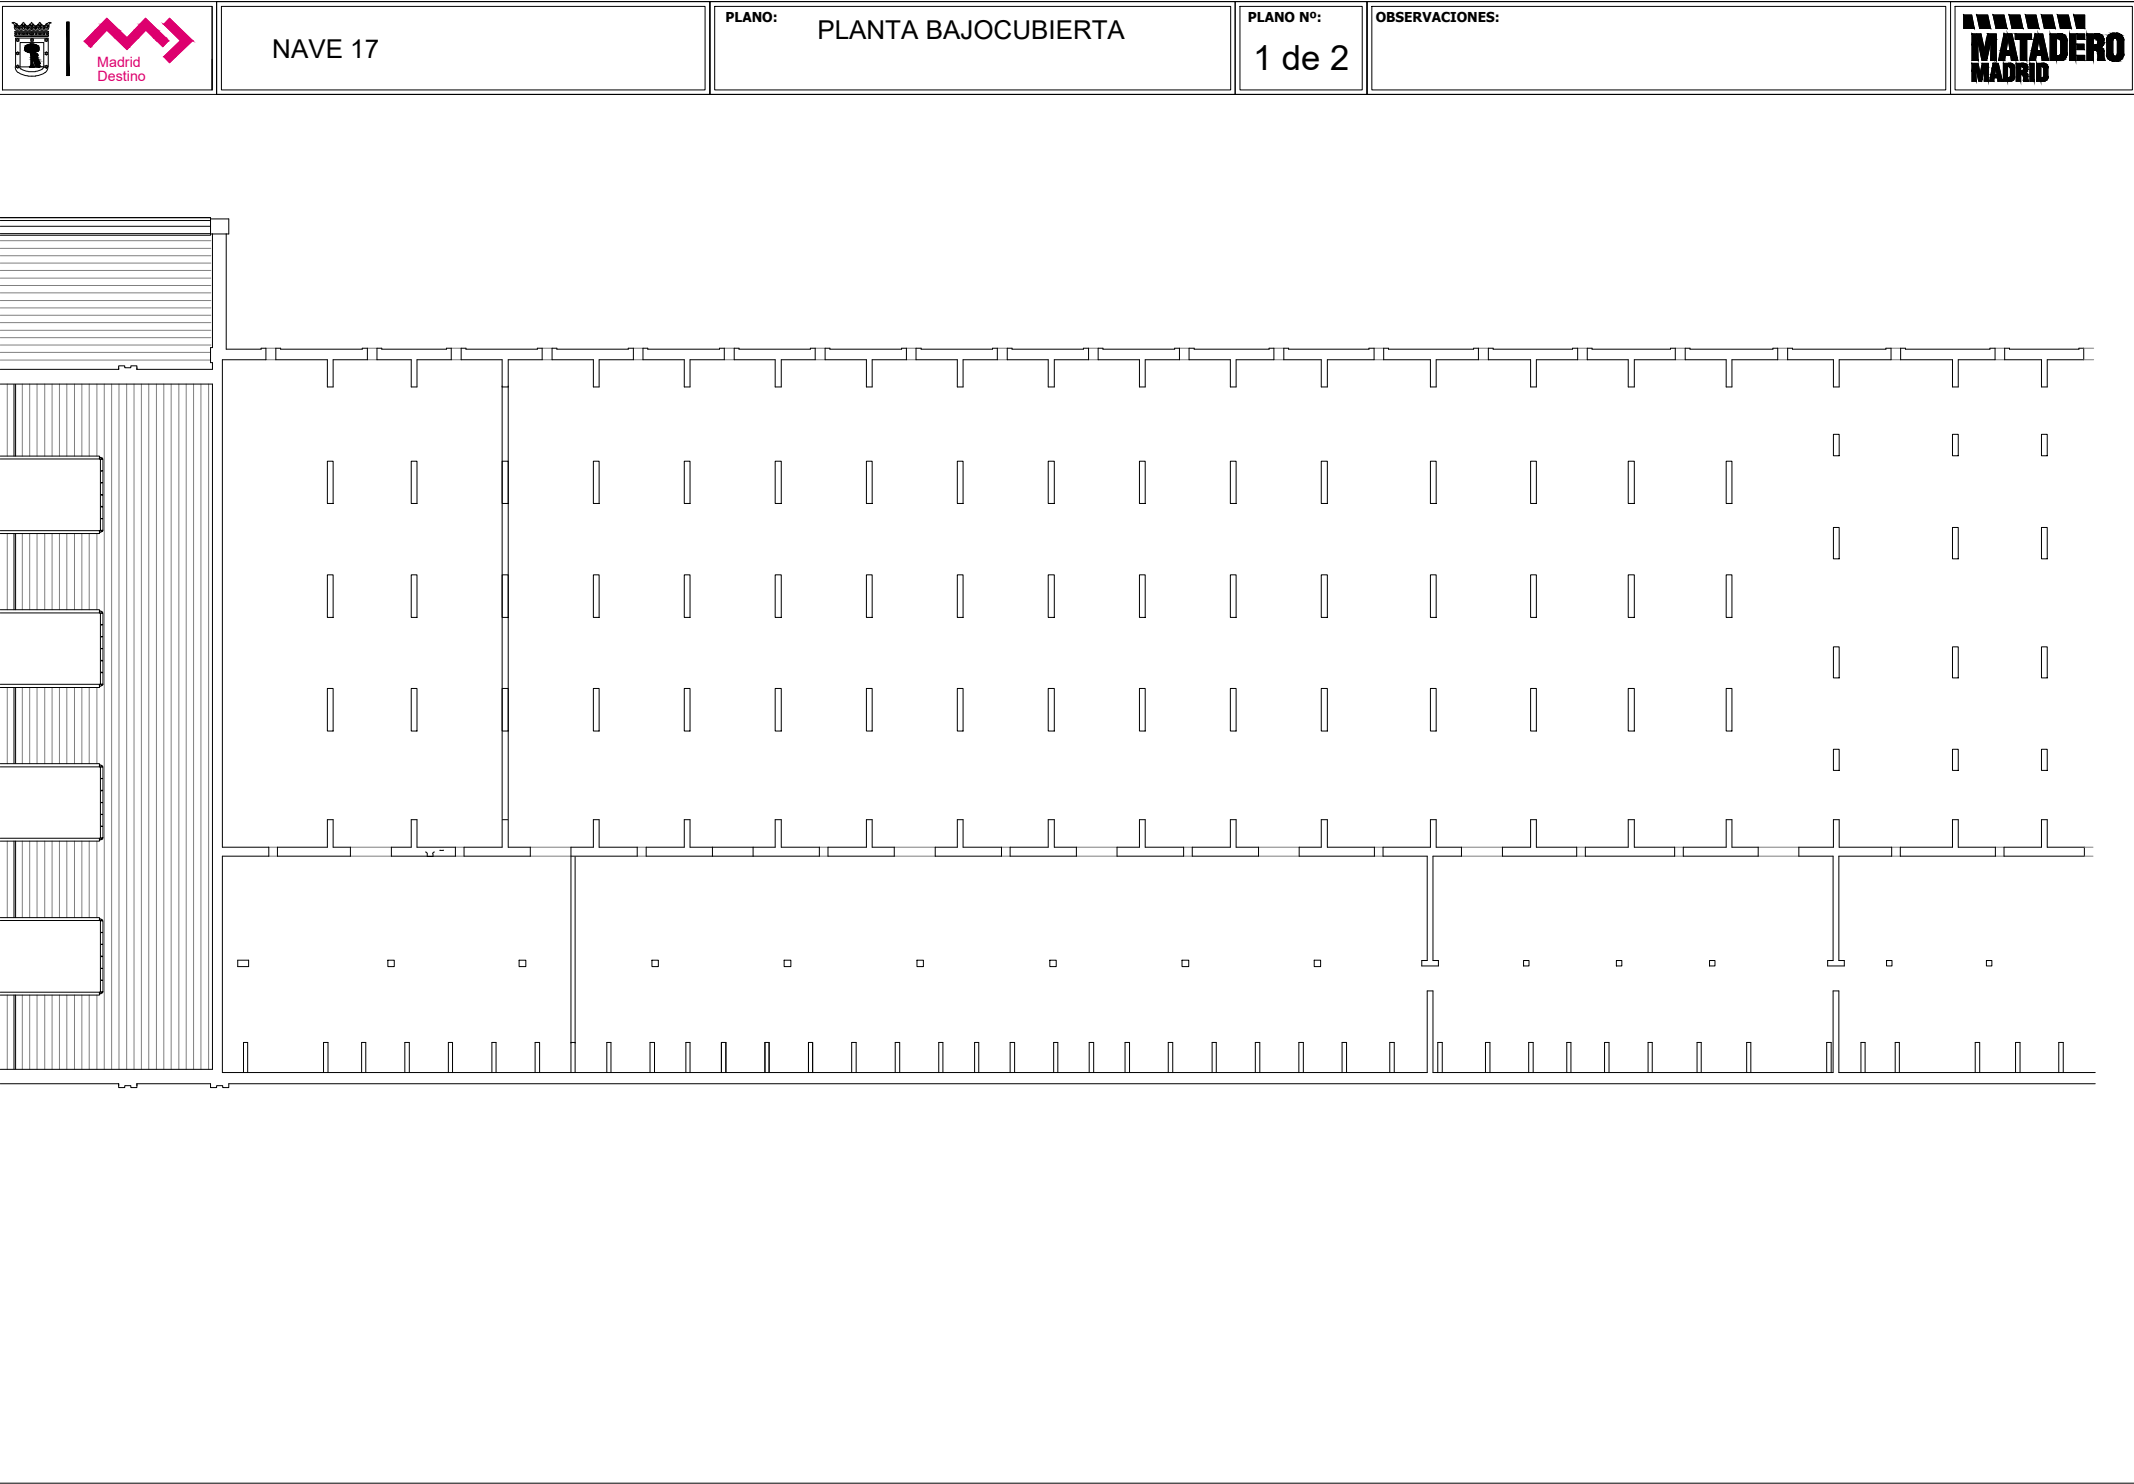


NAVE 17

PLANO: PLANTA BAJOCUBIERTA

PLANO Nº:
1 de 2

OBSERVACIONES:



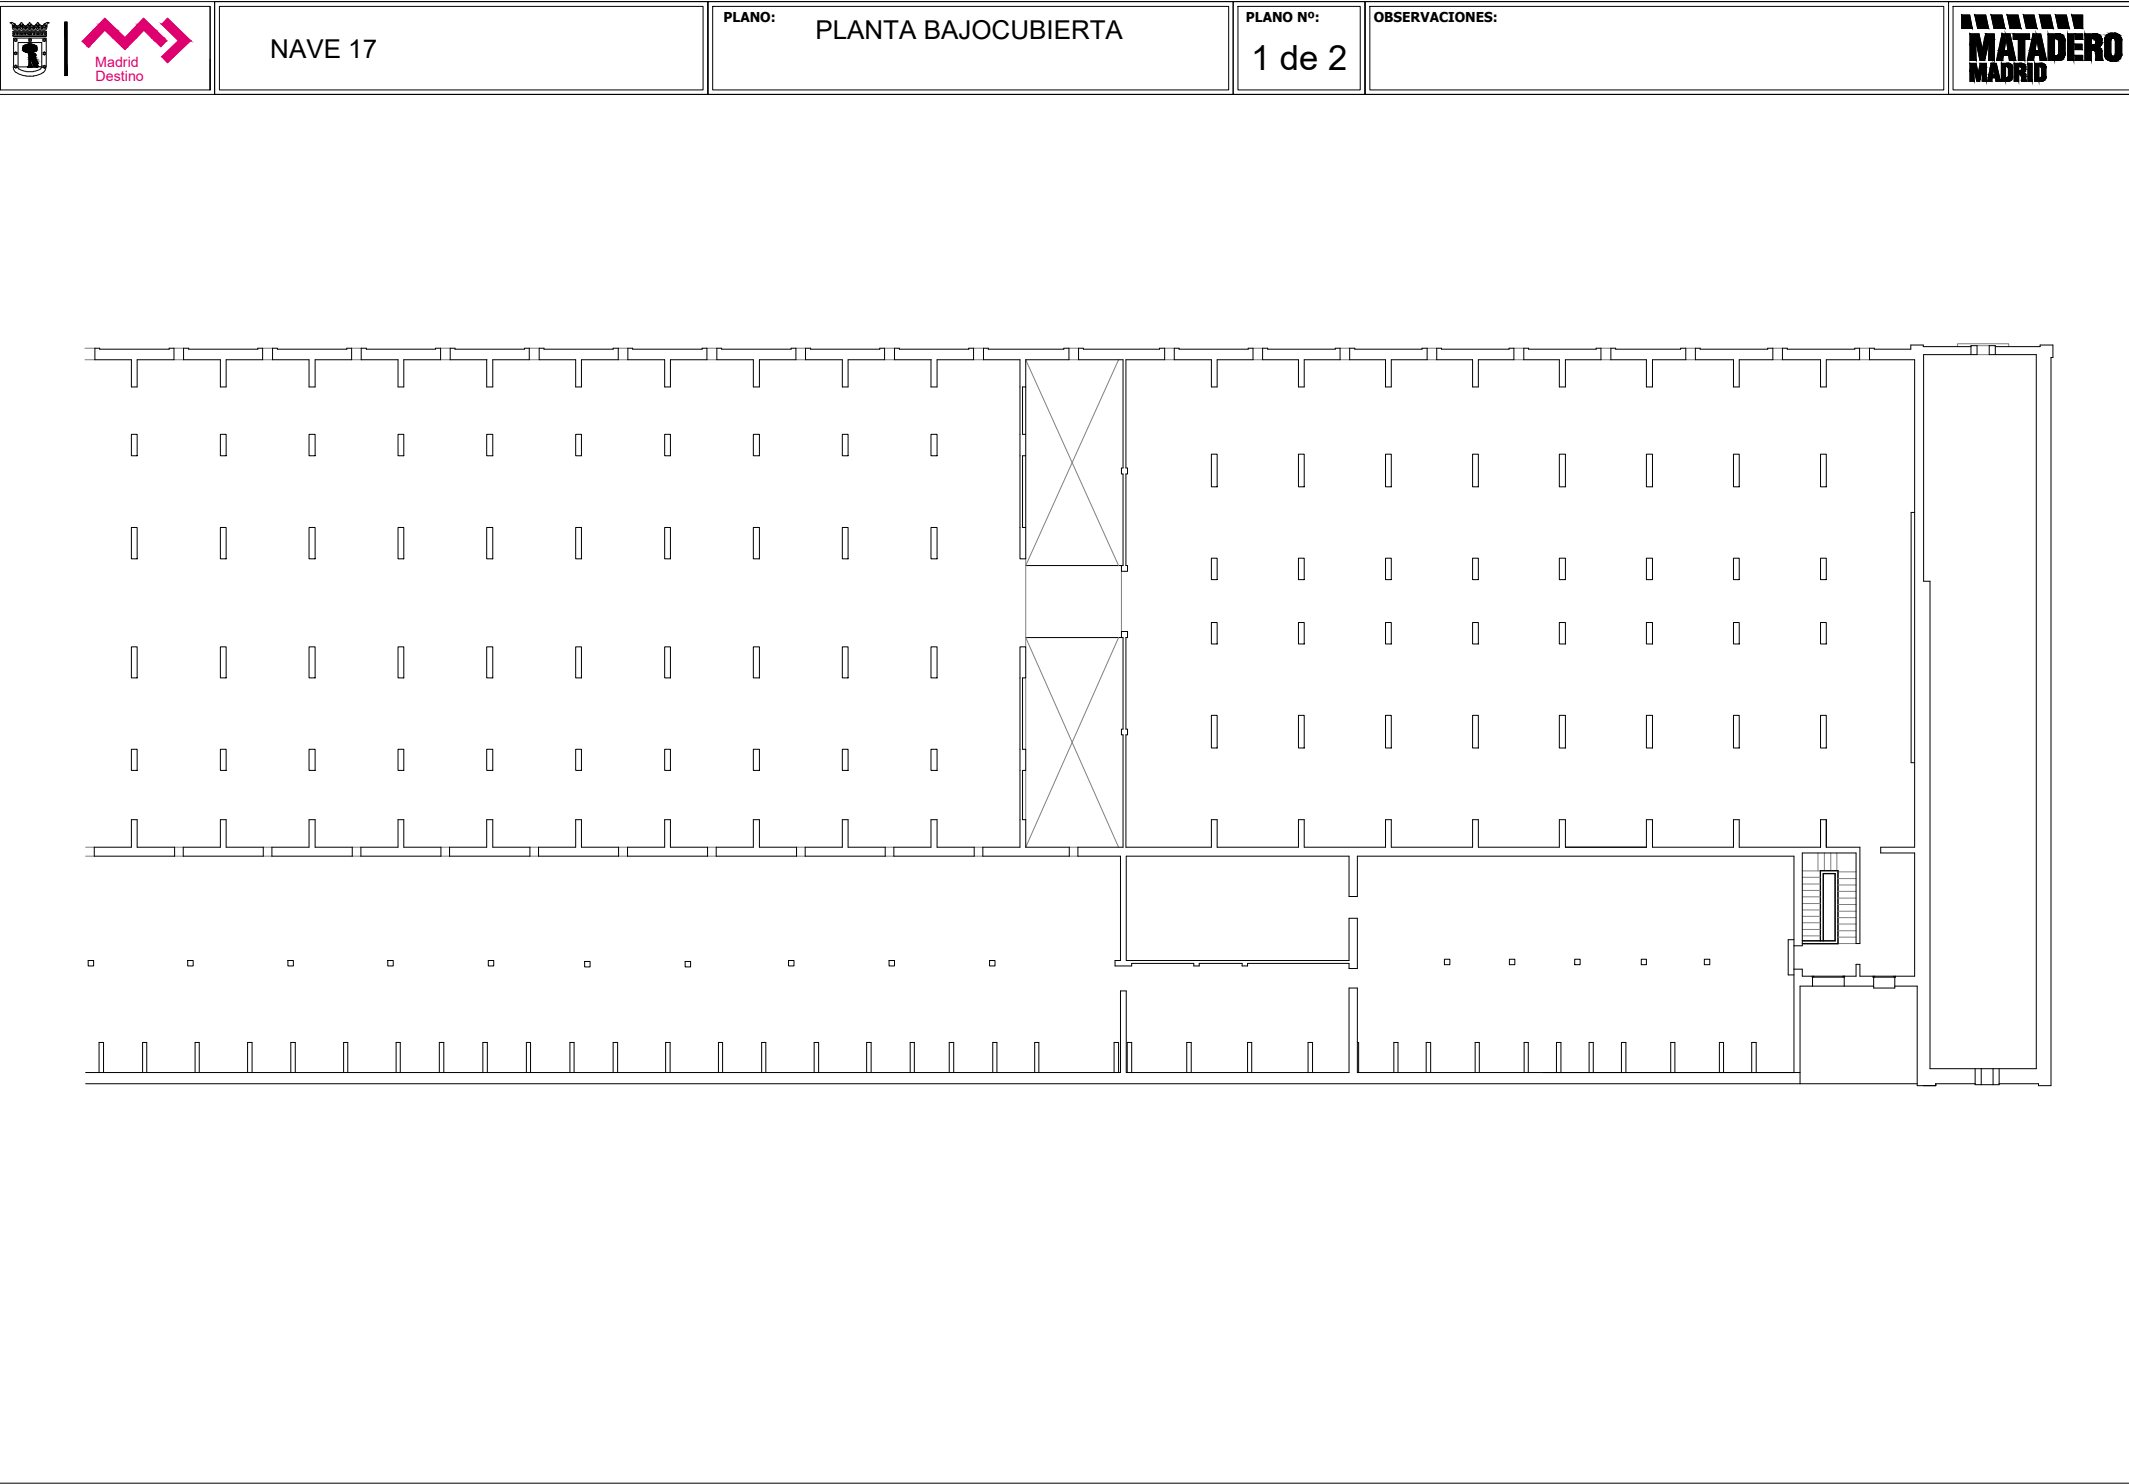



CINETECA

PLANO:


PLANTA PRIMERA

PLANO Nº:

1 de 1

OBSERVACIONES:

MATADERO
MADRID

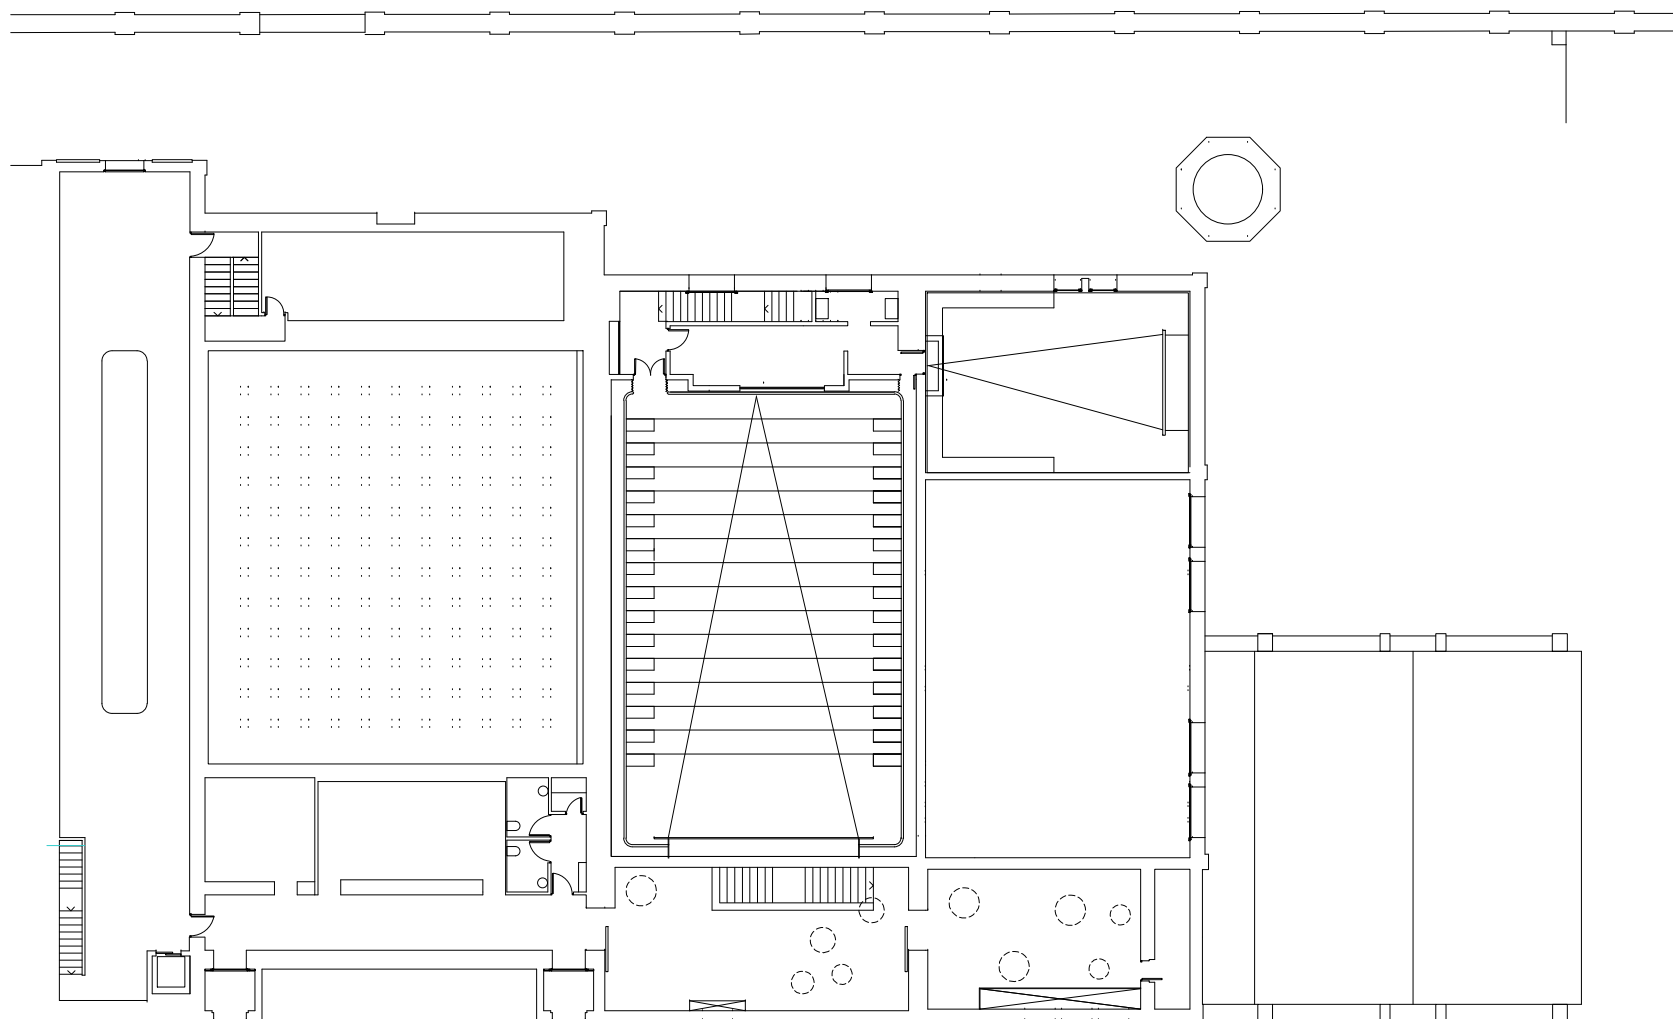



CINETECA

PLANO:


PLANTA BAJA


PLANO Nº:


1 de 1

OBSERVACIONES:

MATADERO
MADRID

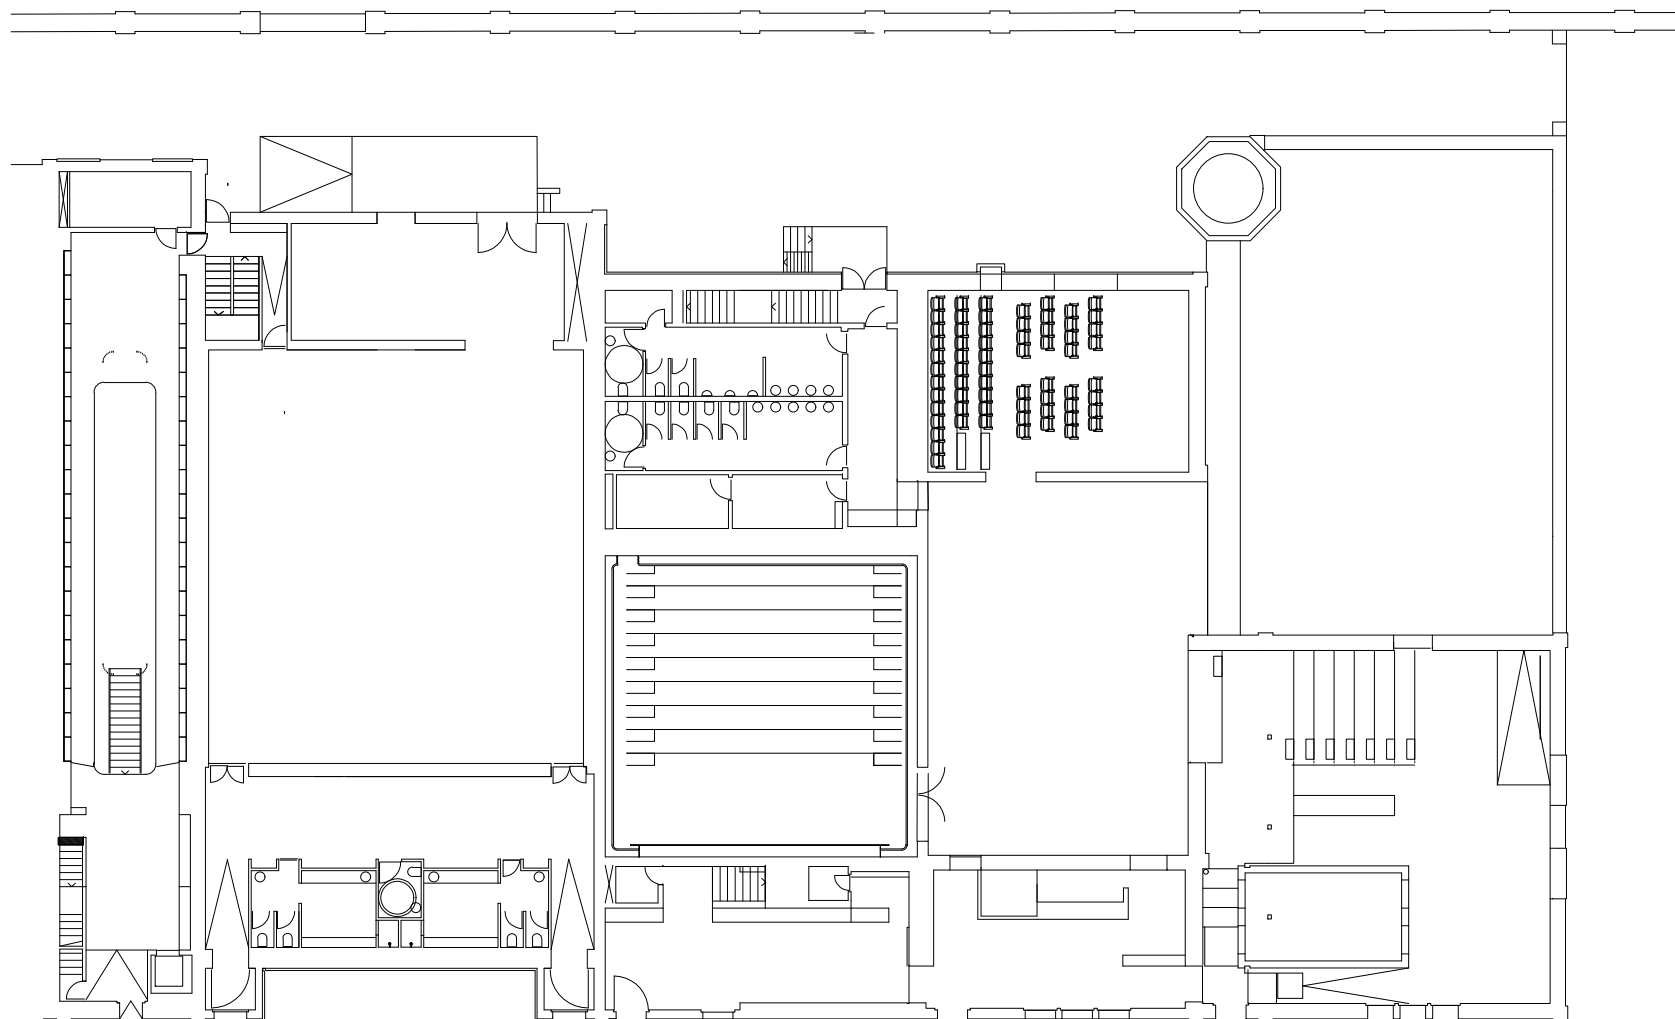

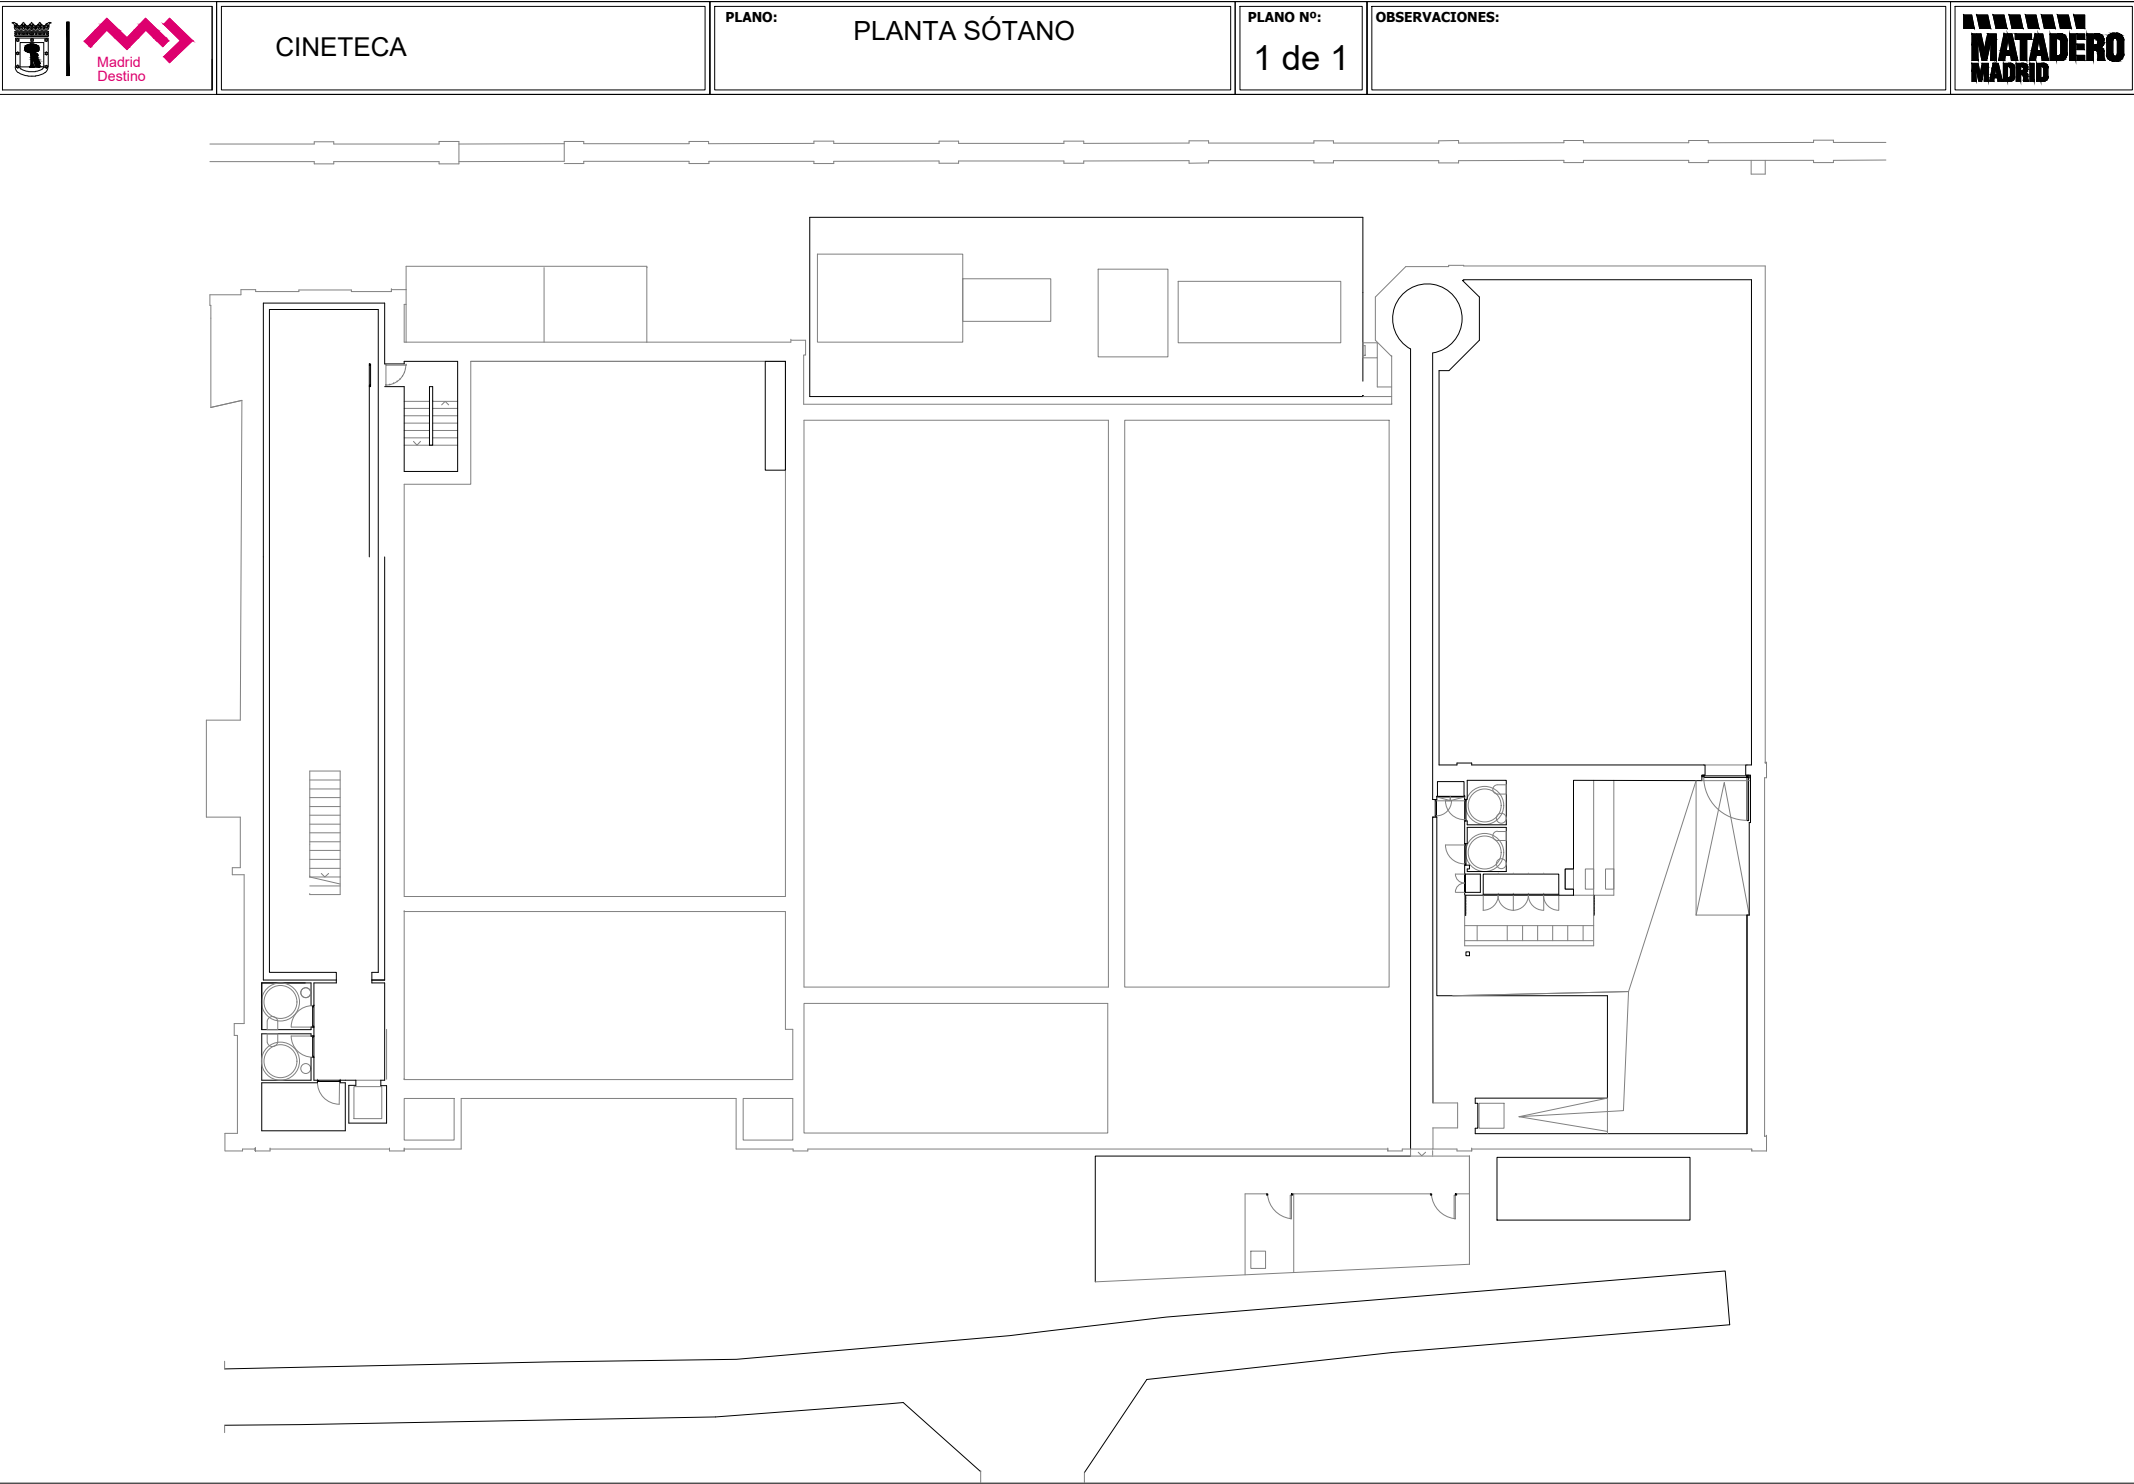

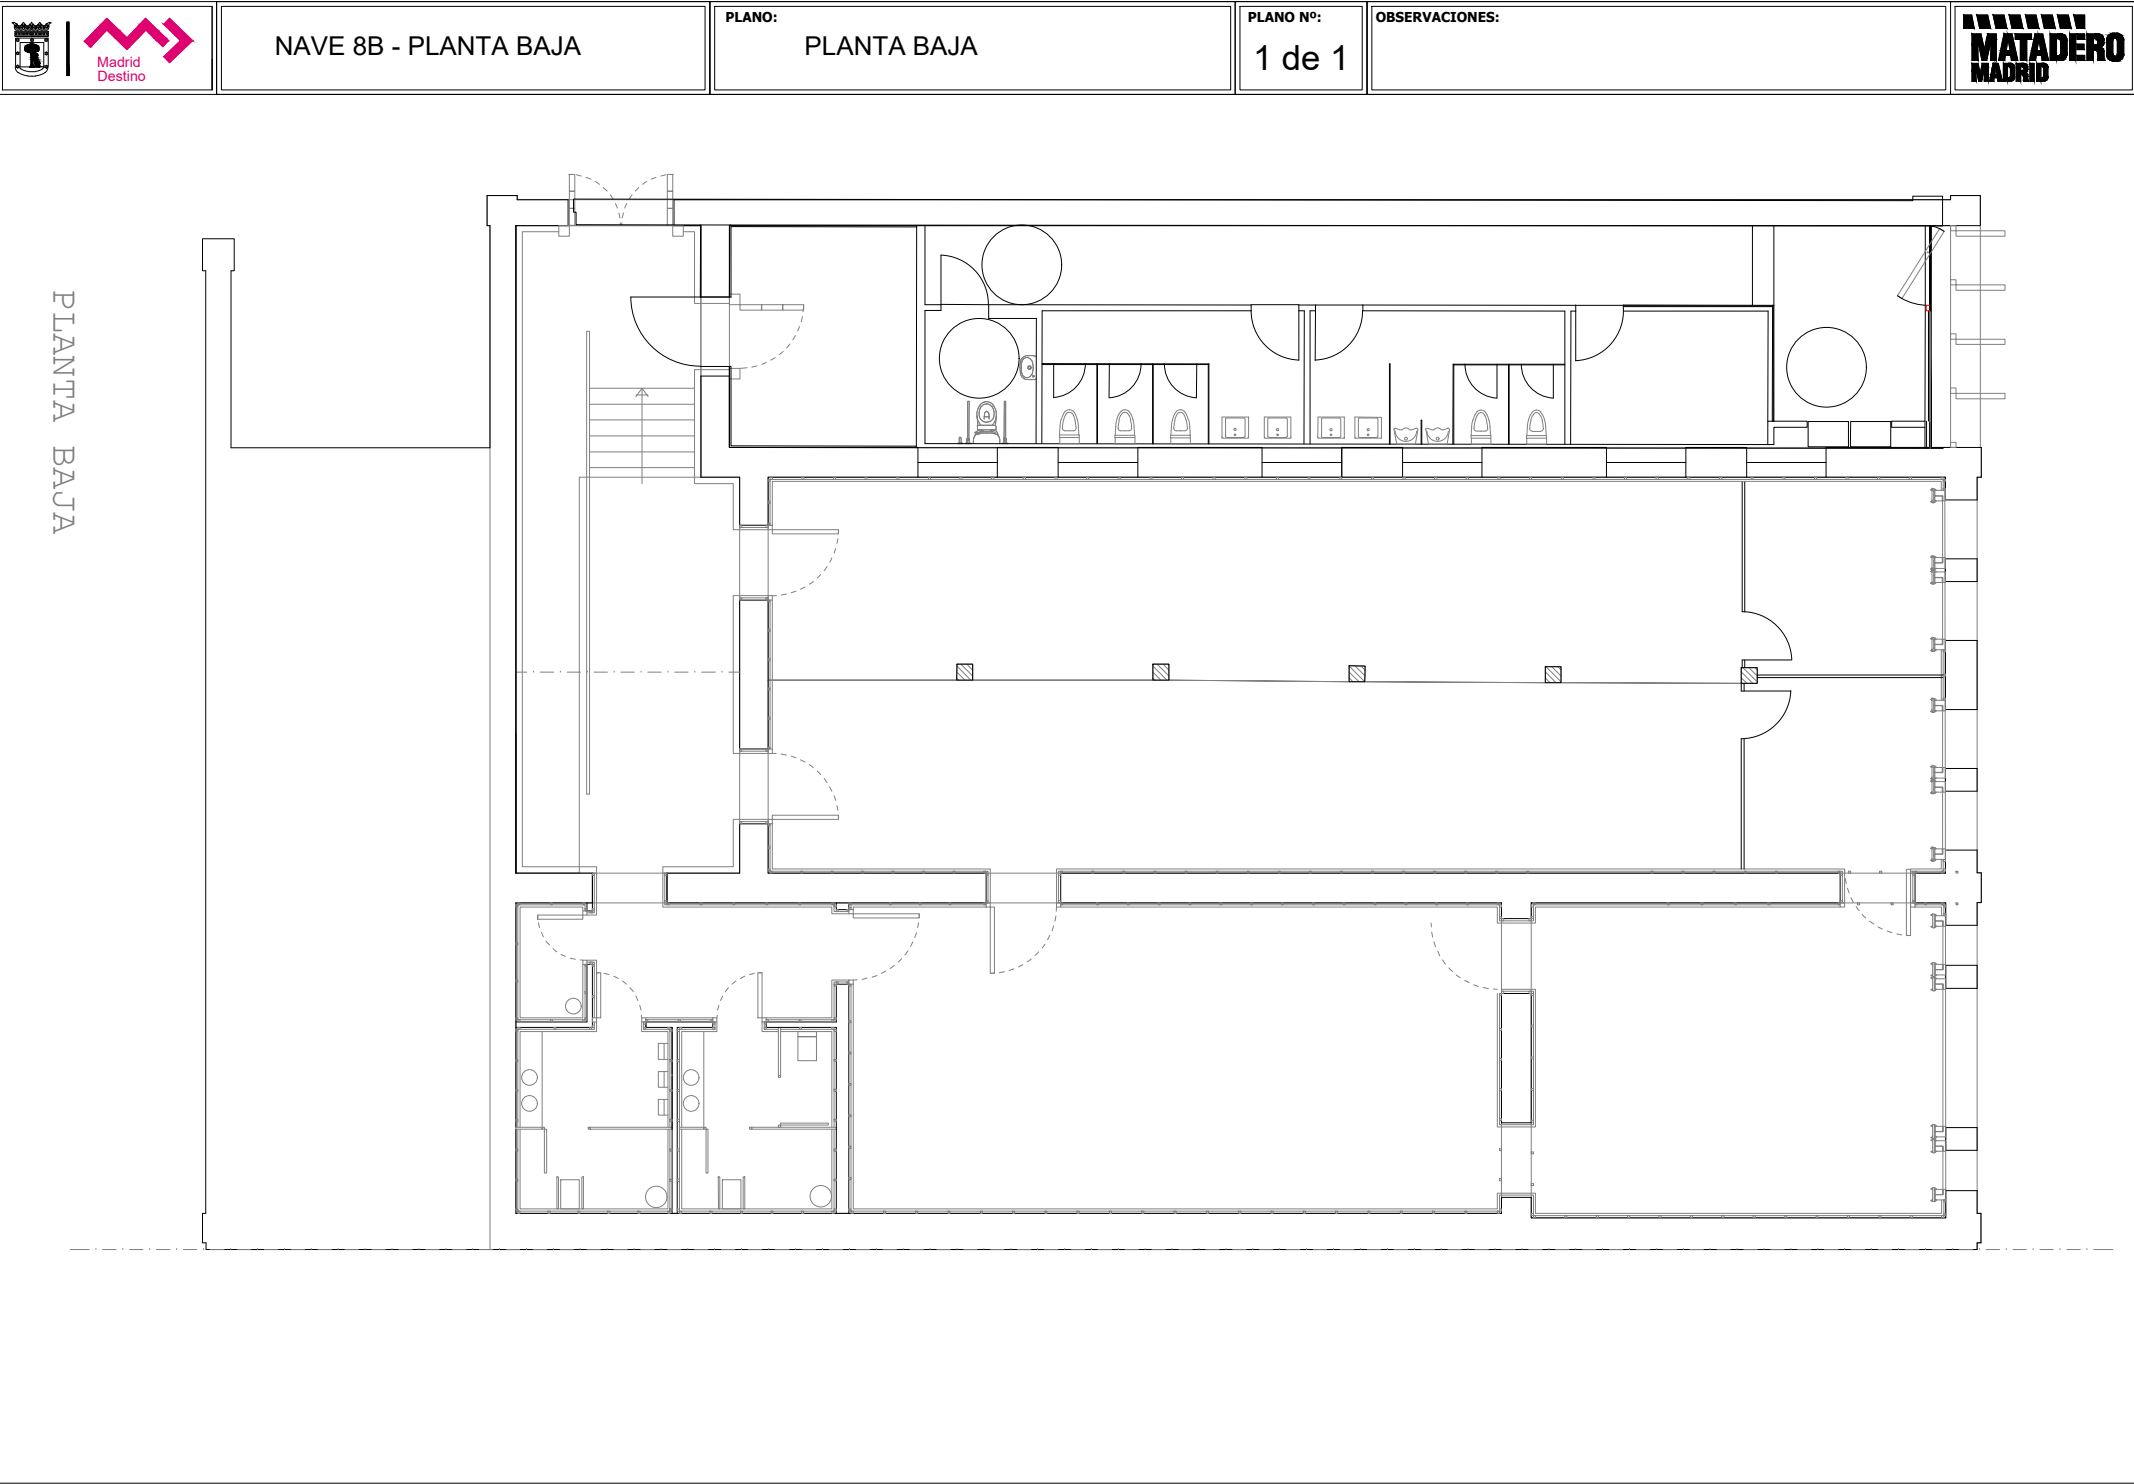



NAVE 8B - PLANTA PRIMERA

PLANO:

PLANTA PRIMERA


PLANO Nº:

1 de 1

OBSERVACIONES:

MATADERO
MADRID

PLANTA PRIMERA

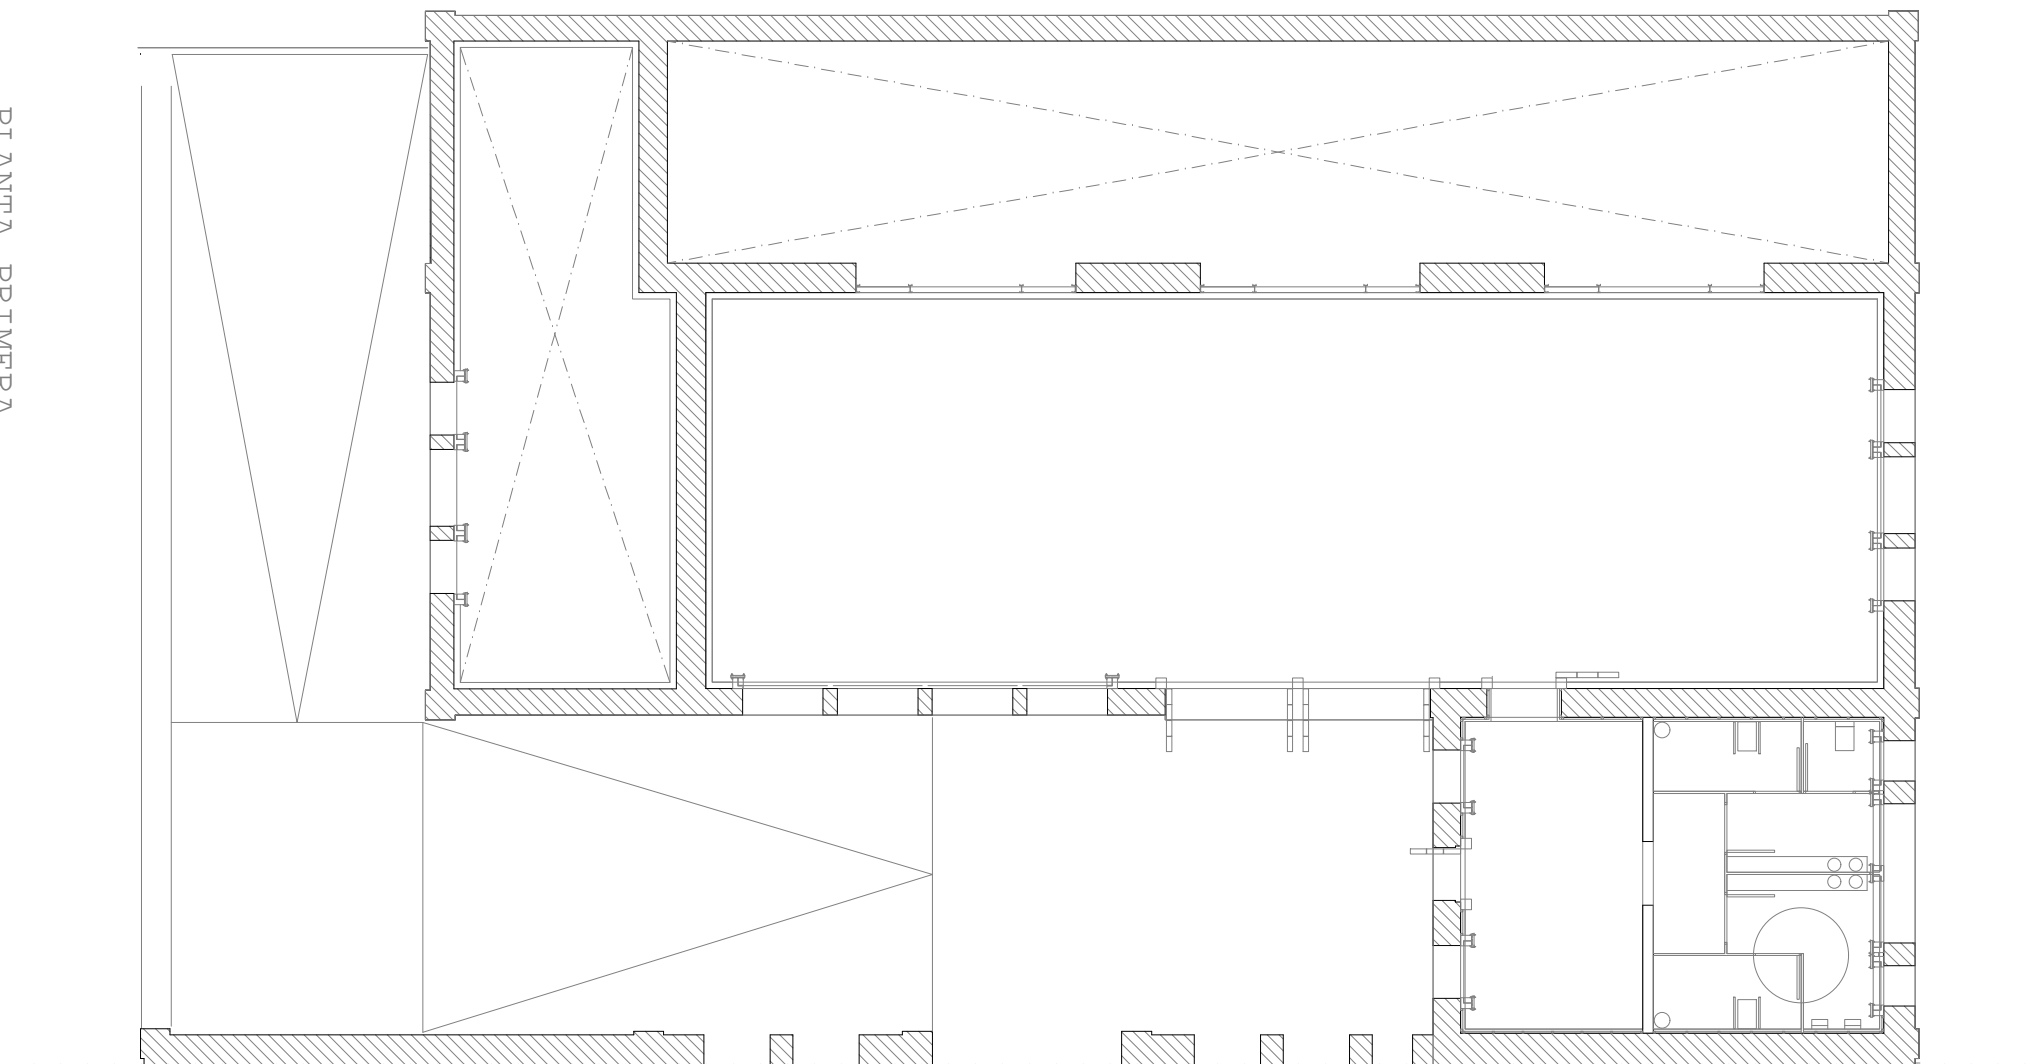




ALMACENES BY-PASS M30


PLANO: PLANTA SOTANO 1

PLANO Nº:
1 de 1

OBSERVACIONES:

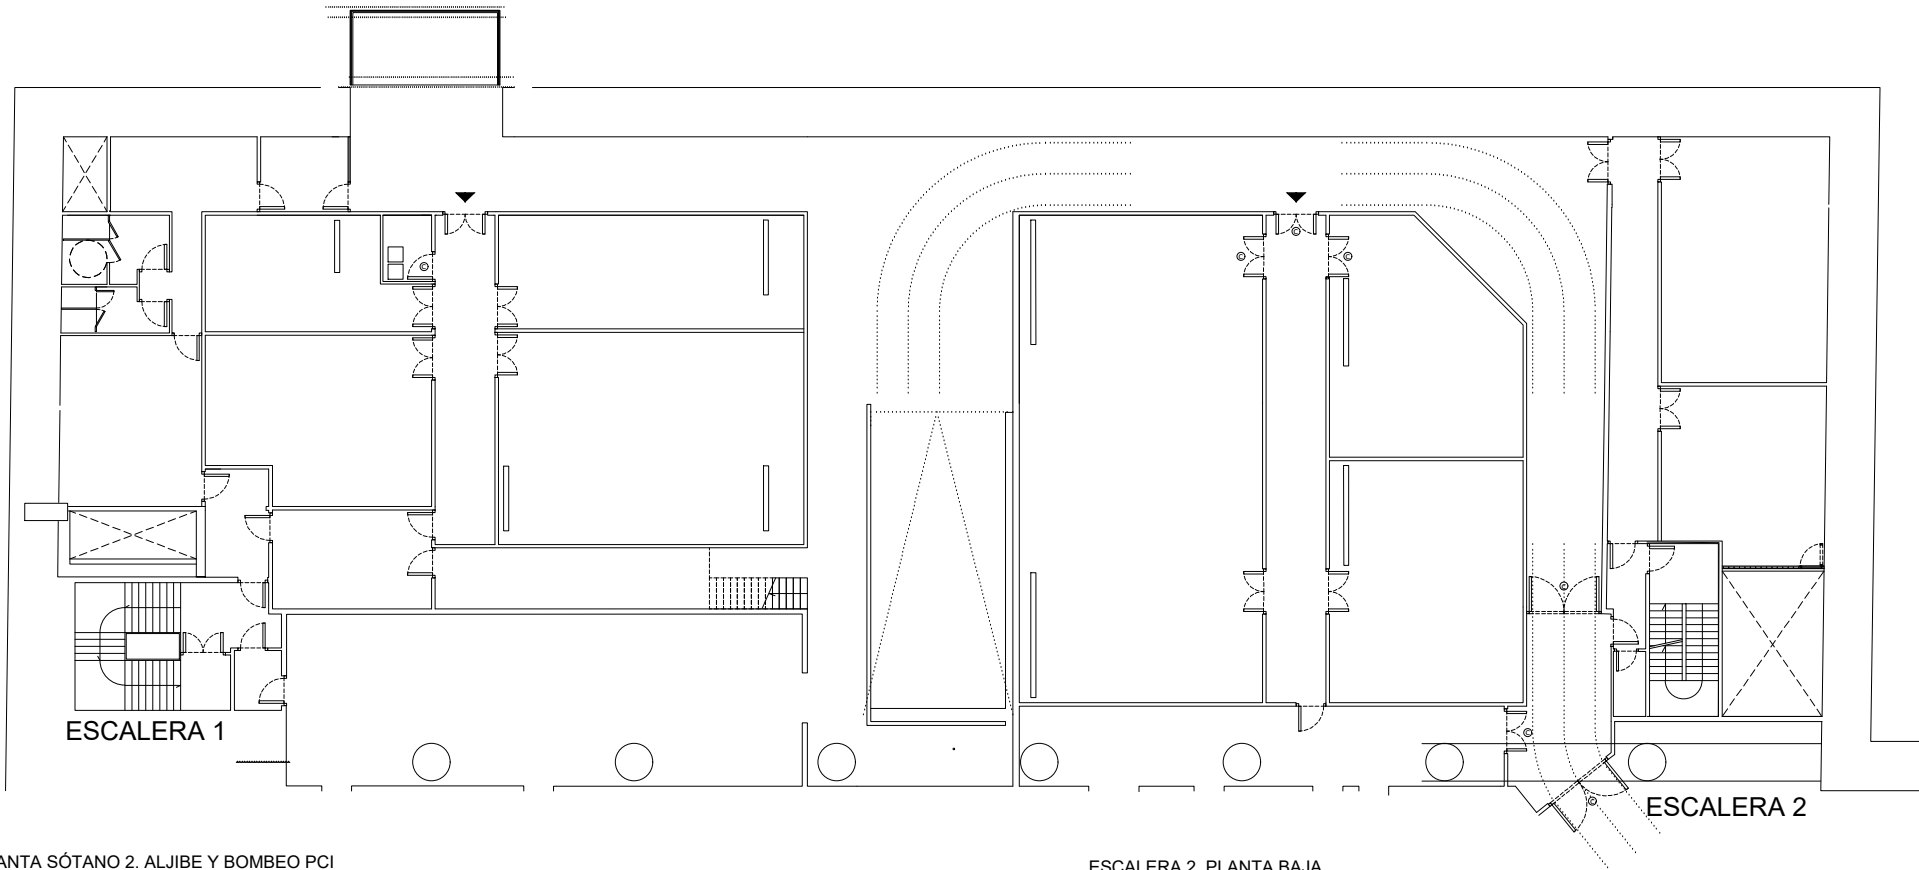


PLANTA SÓTANO 2. ALJIBE Y BOMBEO PCI

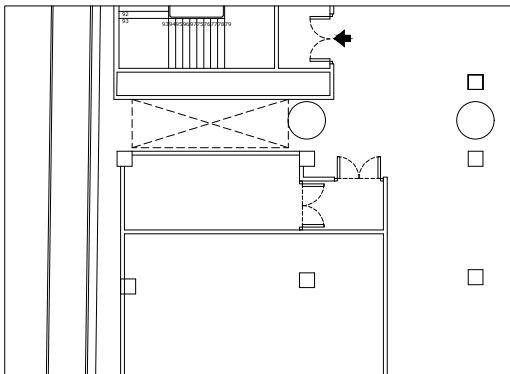


ESCALERA 1. PLANTA BAJA

JARDINES MADRID RIO

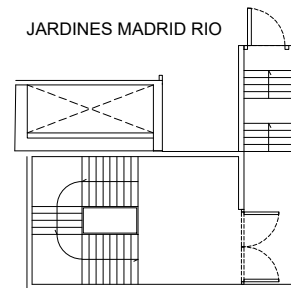

ESCALERA 2. PLANTA BAJA

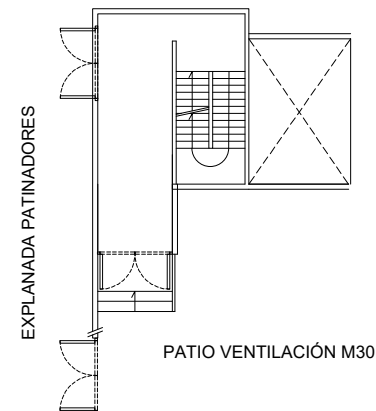

PATIO VENTILACIÓN M30




OFICINAS SEÑORES DE LUZON

PLANO:
PLANTA SÓTANO Y BAJA


PLANO Nº:
1 de 1

OBSERVACIONES:


PLANTA SOTANO

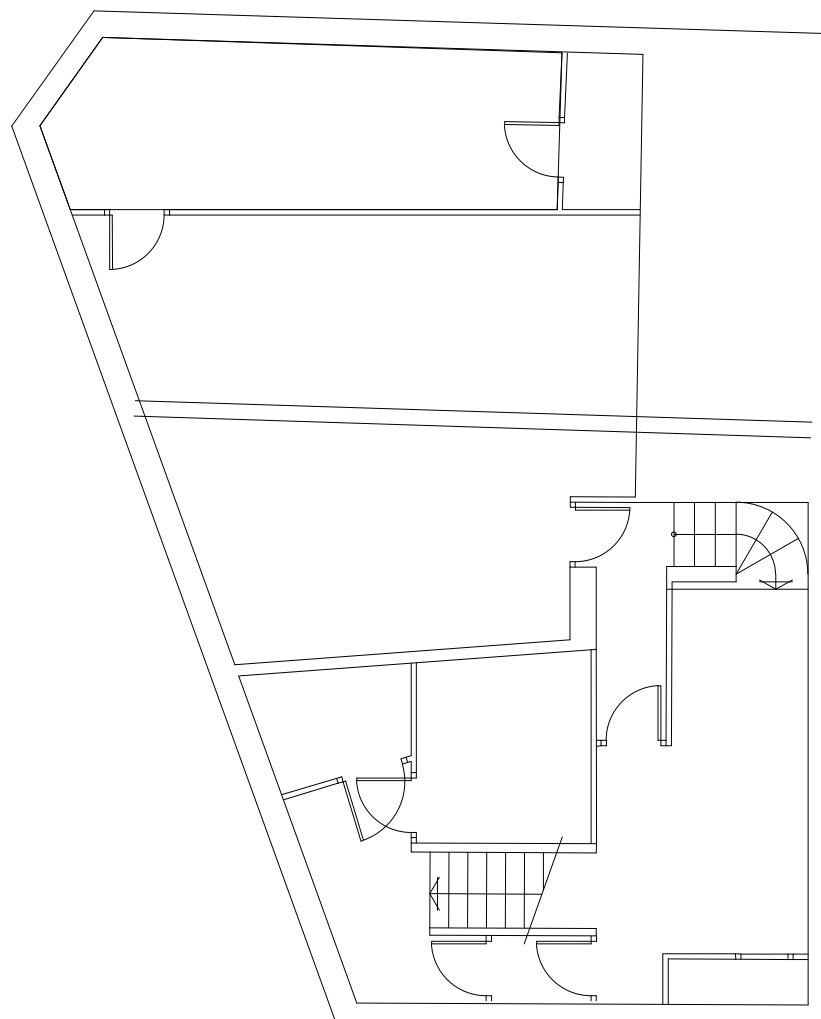


PLANTA BAJA

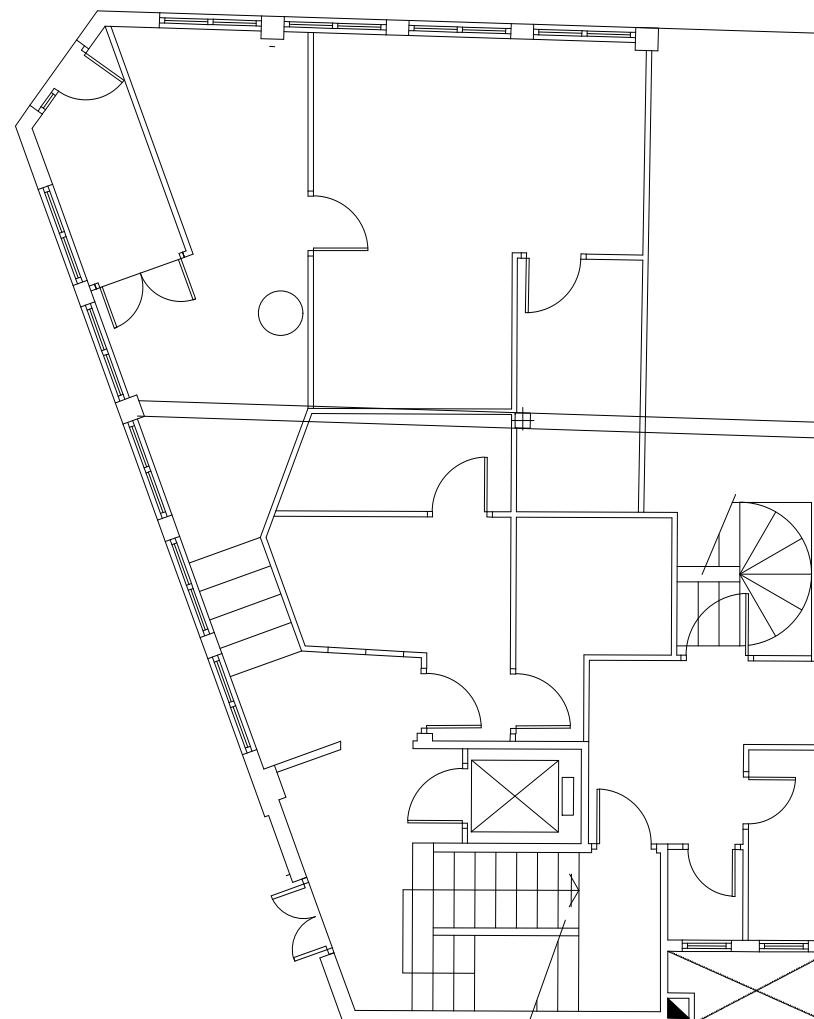

PLANTA PRIMERA


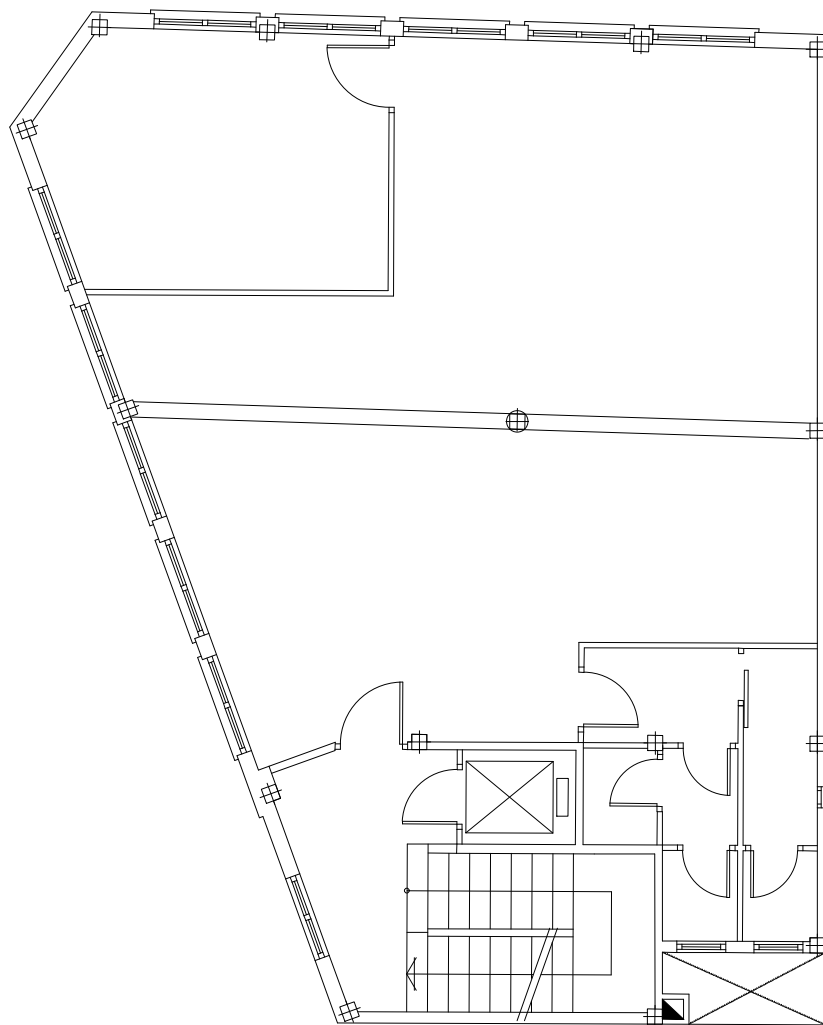


PLANTA SEGUNDA

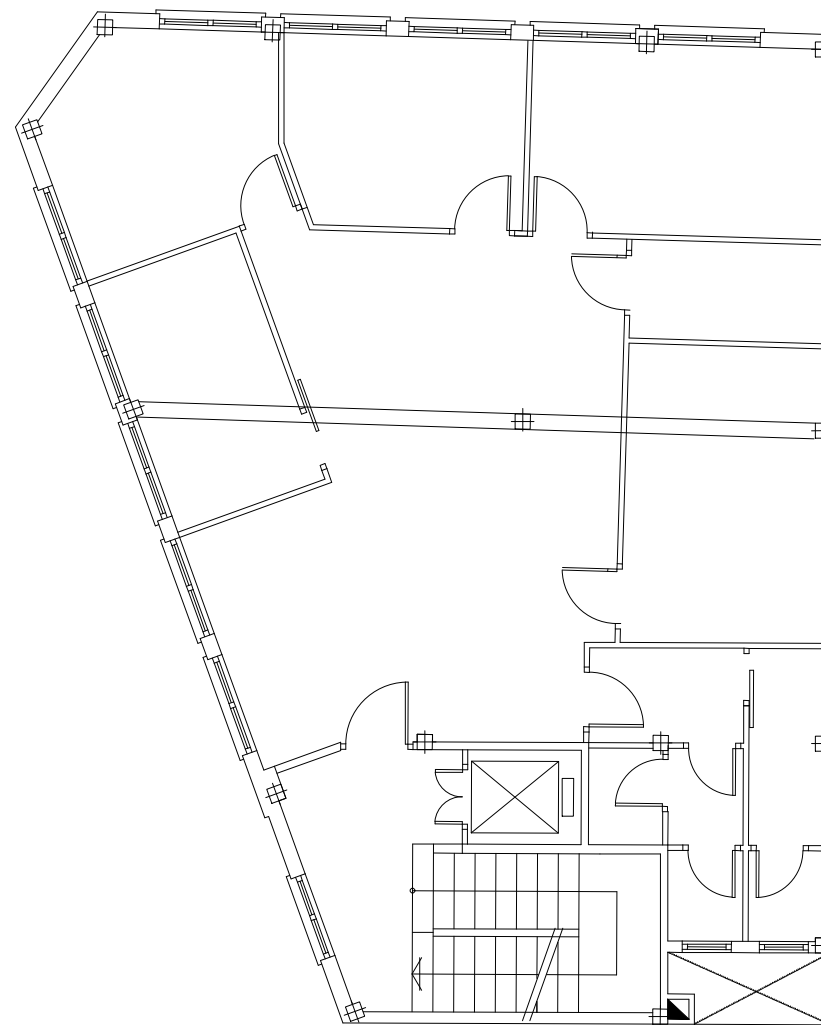


PLANTA TERCERA


PLANTA CUARTA

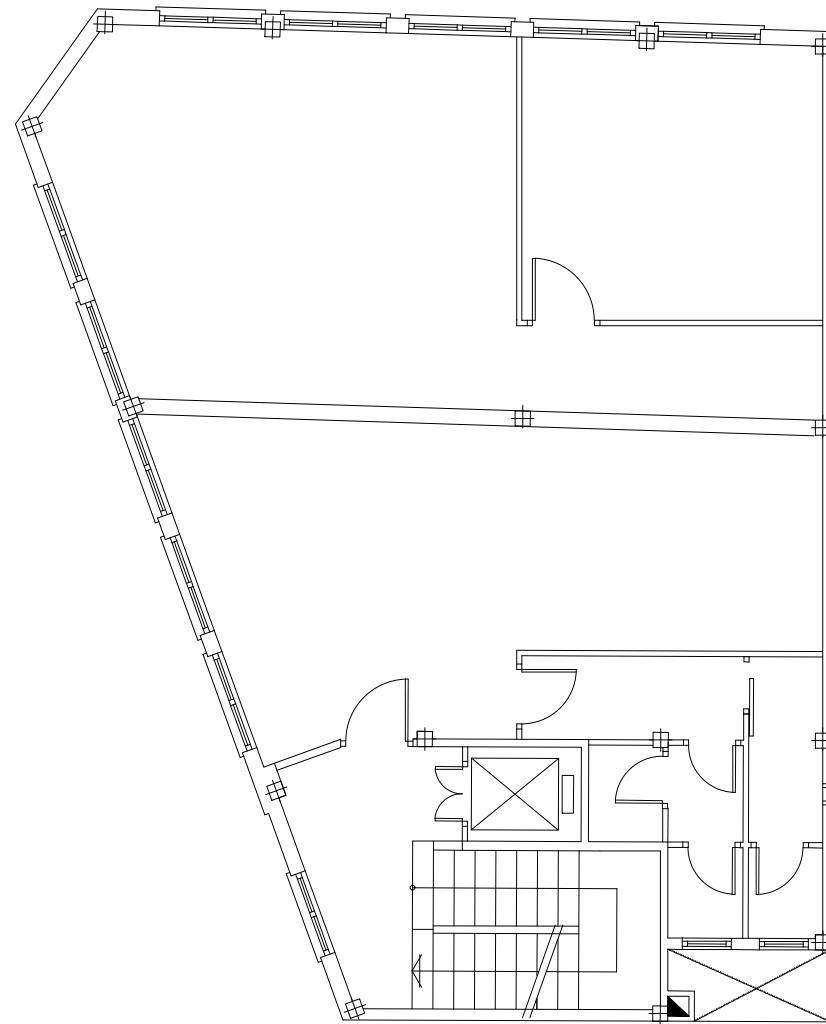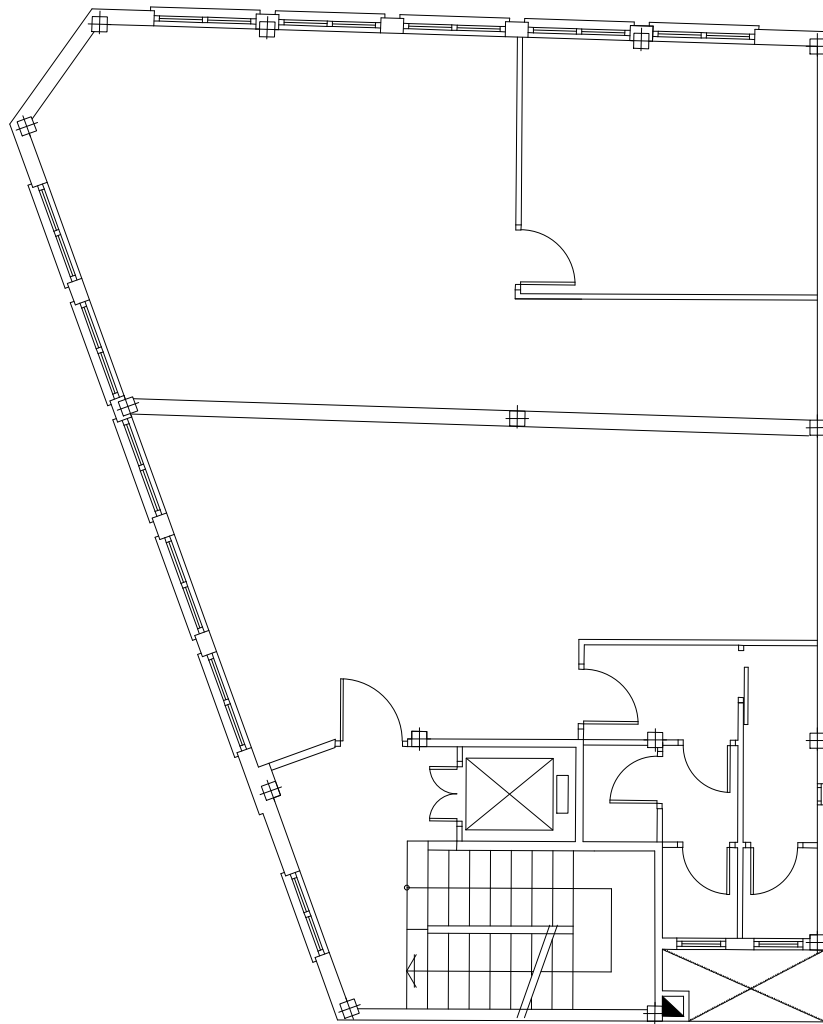

PLANTA QUINTA

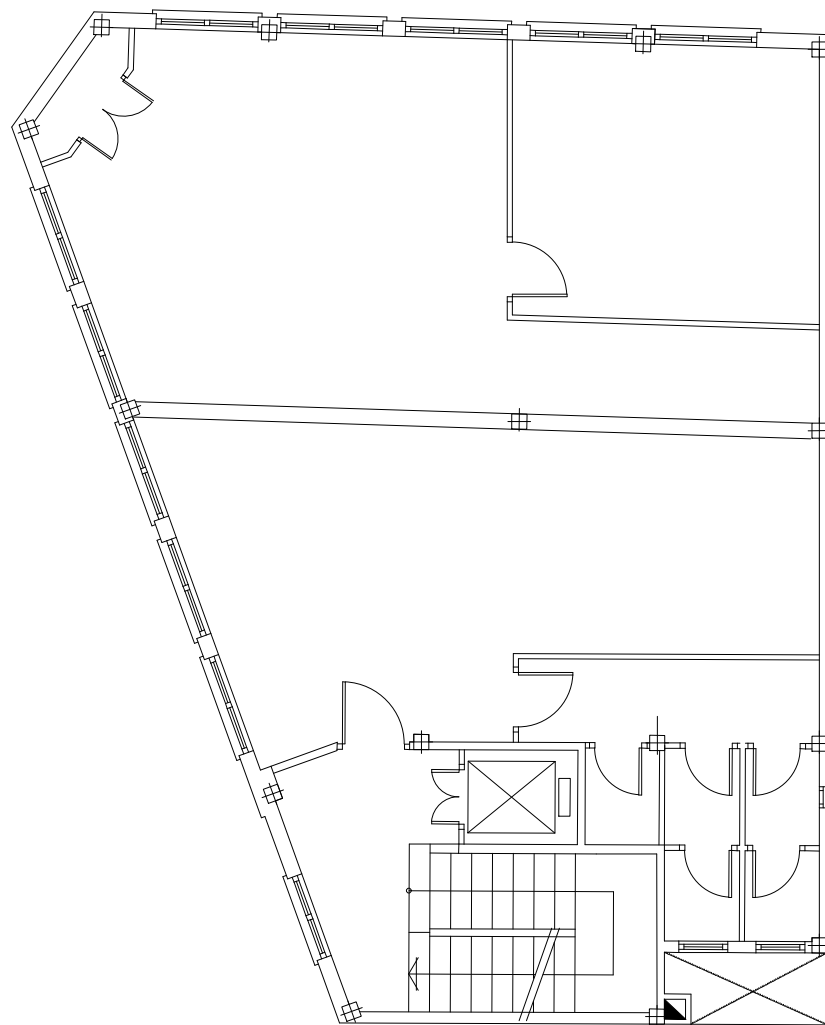

PLANTA SEXTA

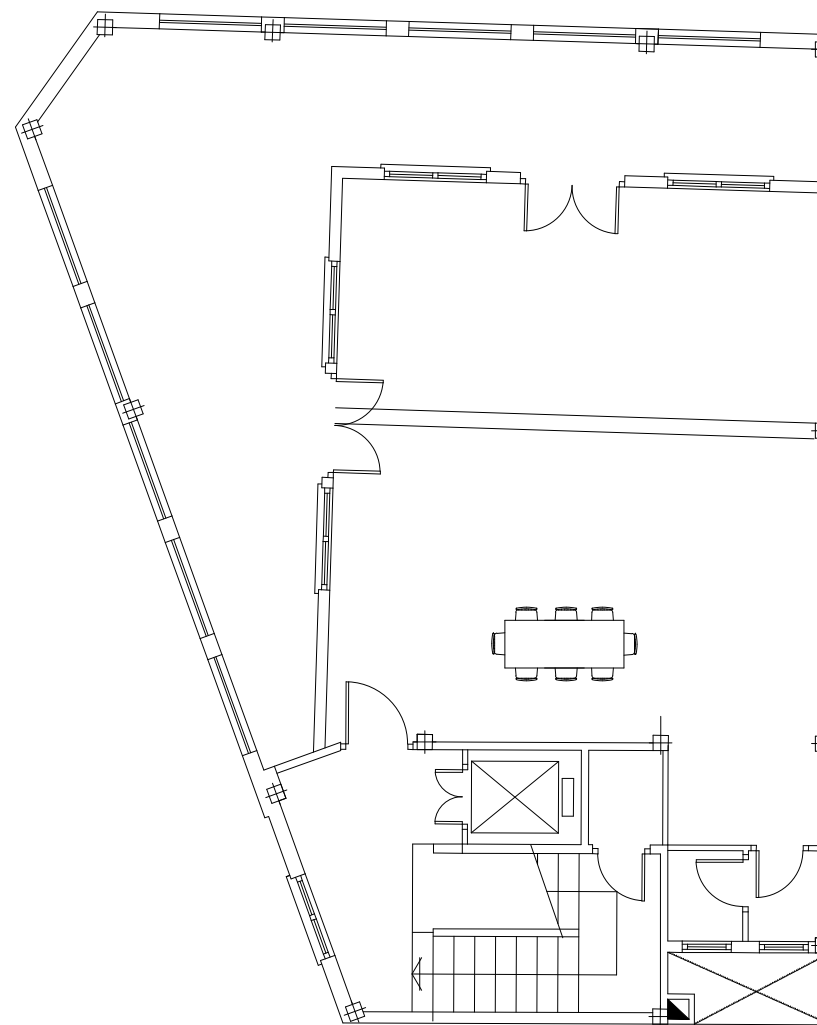




EDIFICIO PANADERÍA

PLANO: PLANTA SÓTANO

PLANO N°:
1 de 1

OBSERVACIONES:

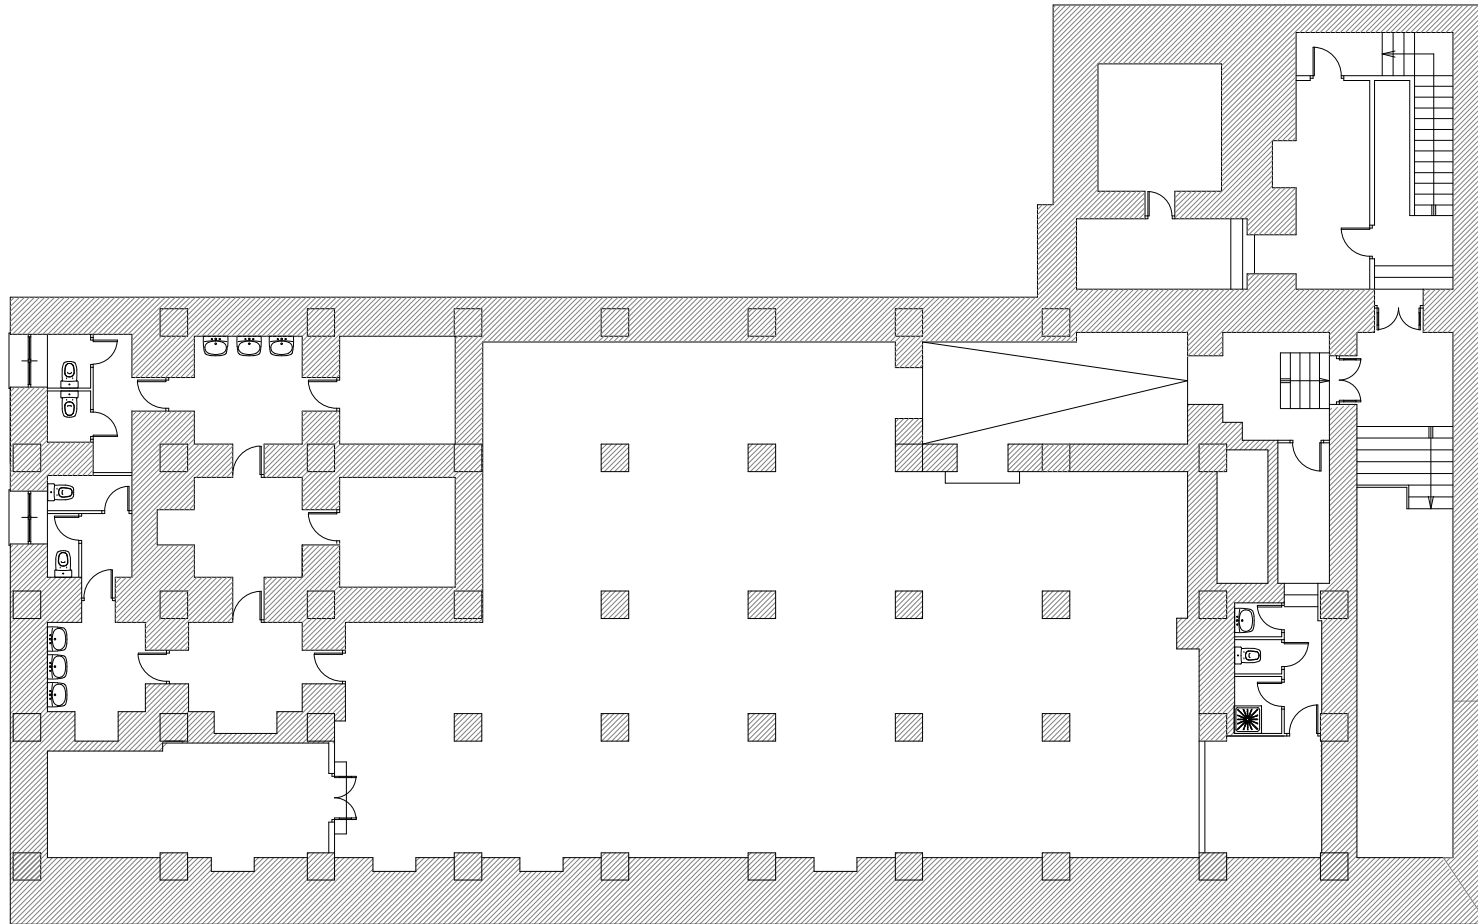




EDIFICIO PANADERÍA

PLANO: PLANTA BAJA

PLANO N°:
1 de 1

OBSERVACIONES:

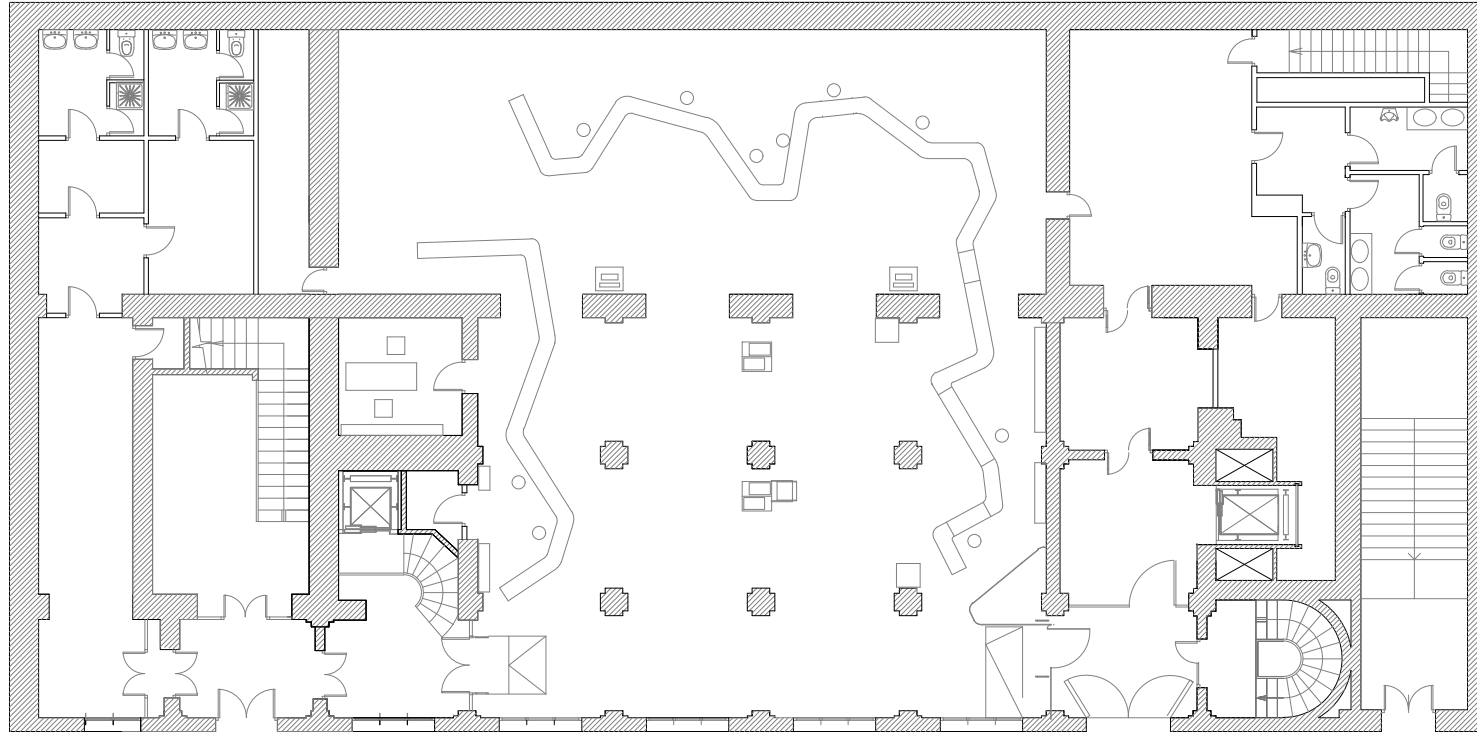




EDIFICIO PANADERÍA

PLANO: PLANTA PRIMERA

PLANO N°:
1 de 1

OBSERVACIONES:

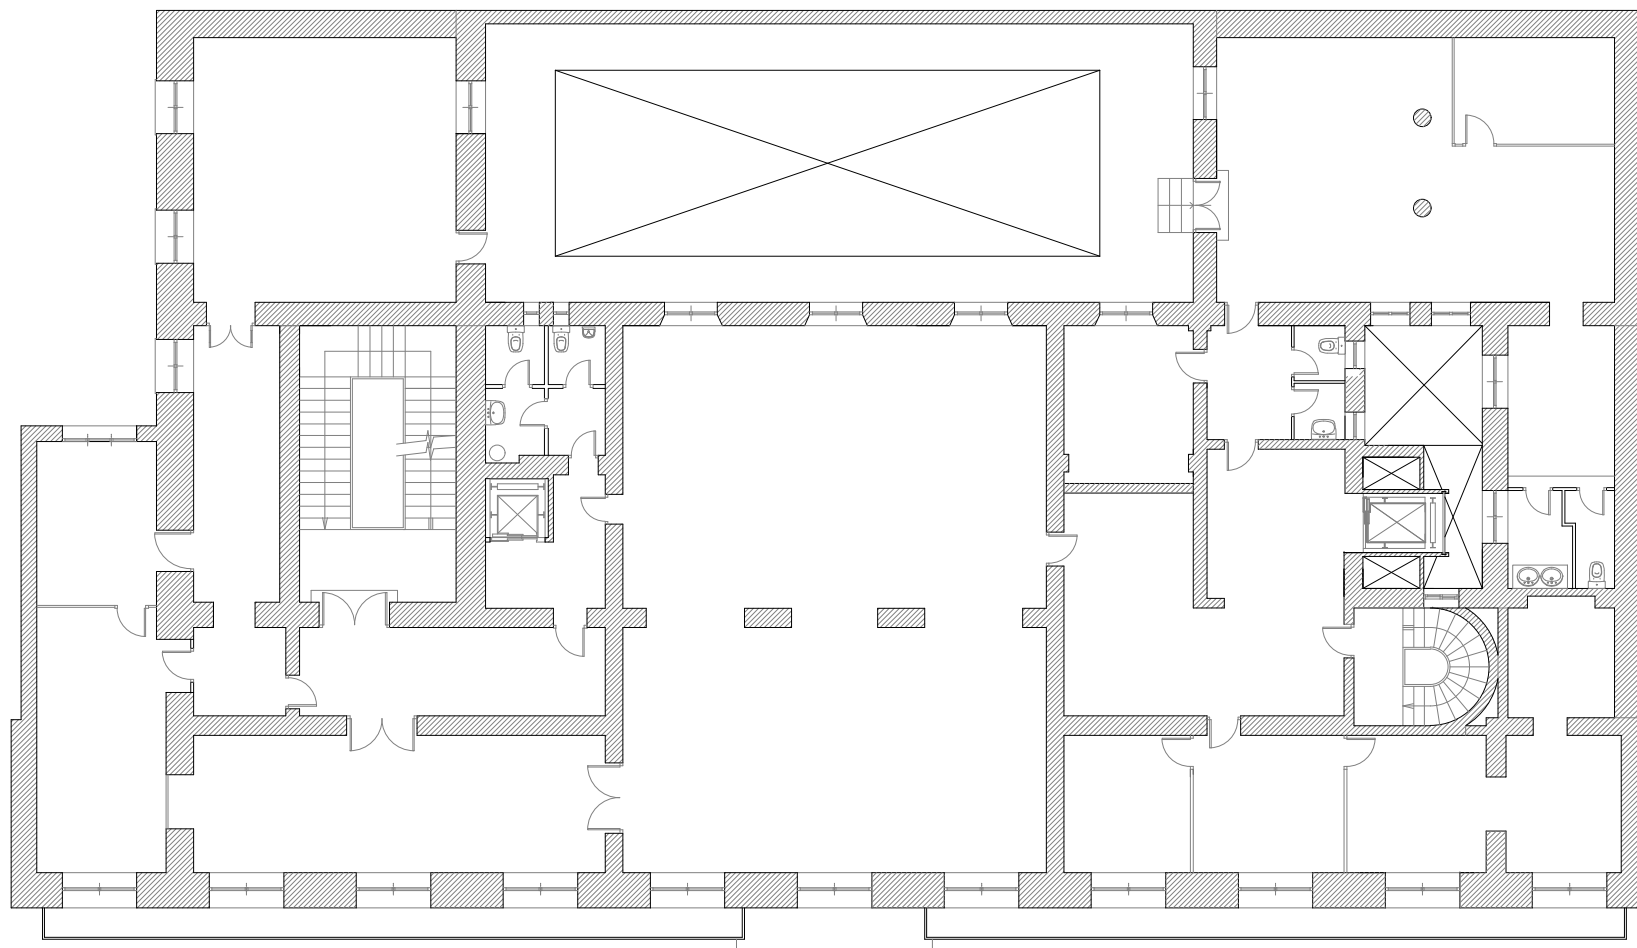




EDIFICIO PANADERÍA

PLANO: PLANTA SEGUNDA

PLANO Nº:
1 de 1

OBSERVACIONES:

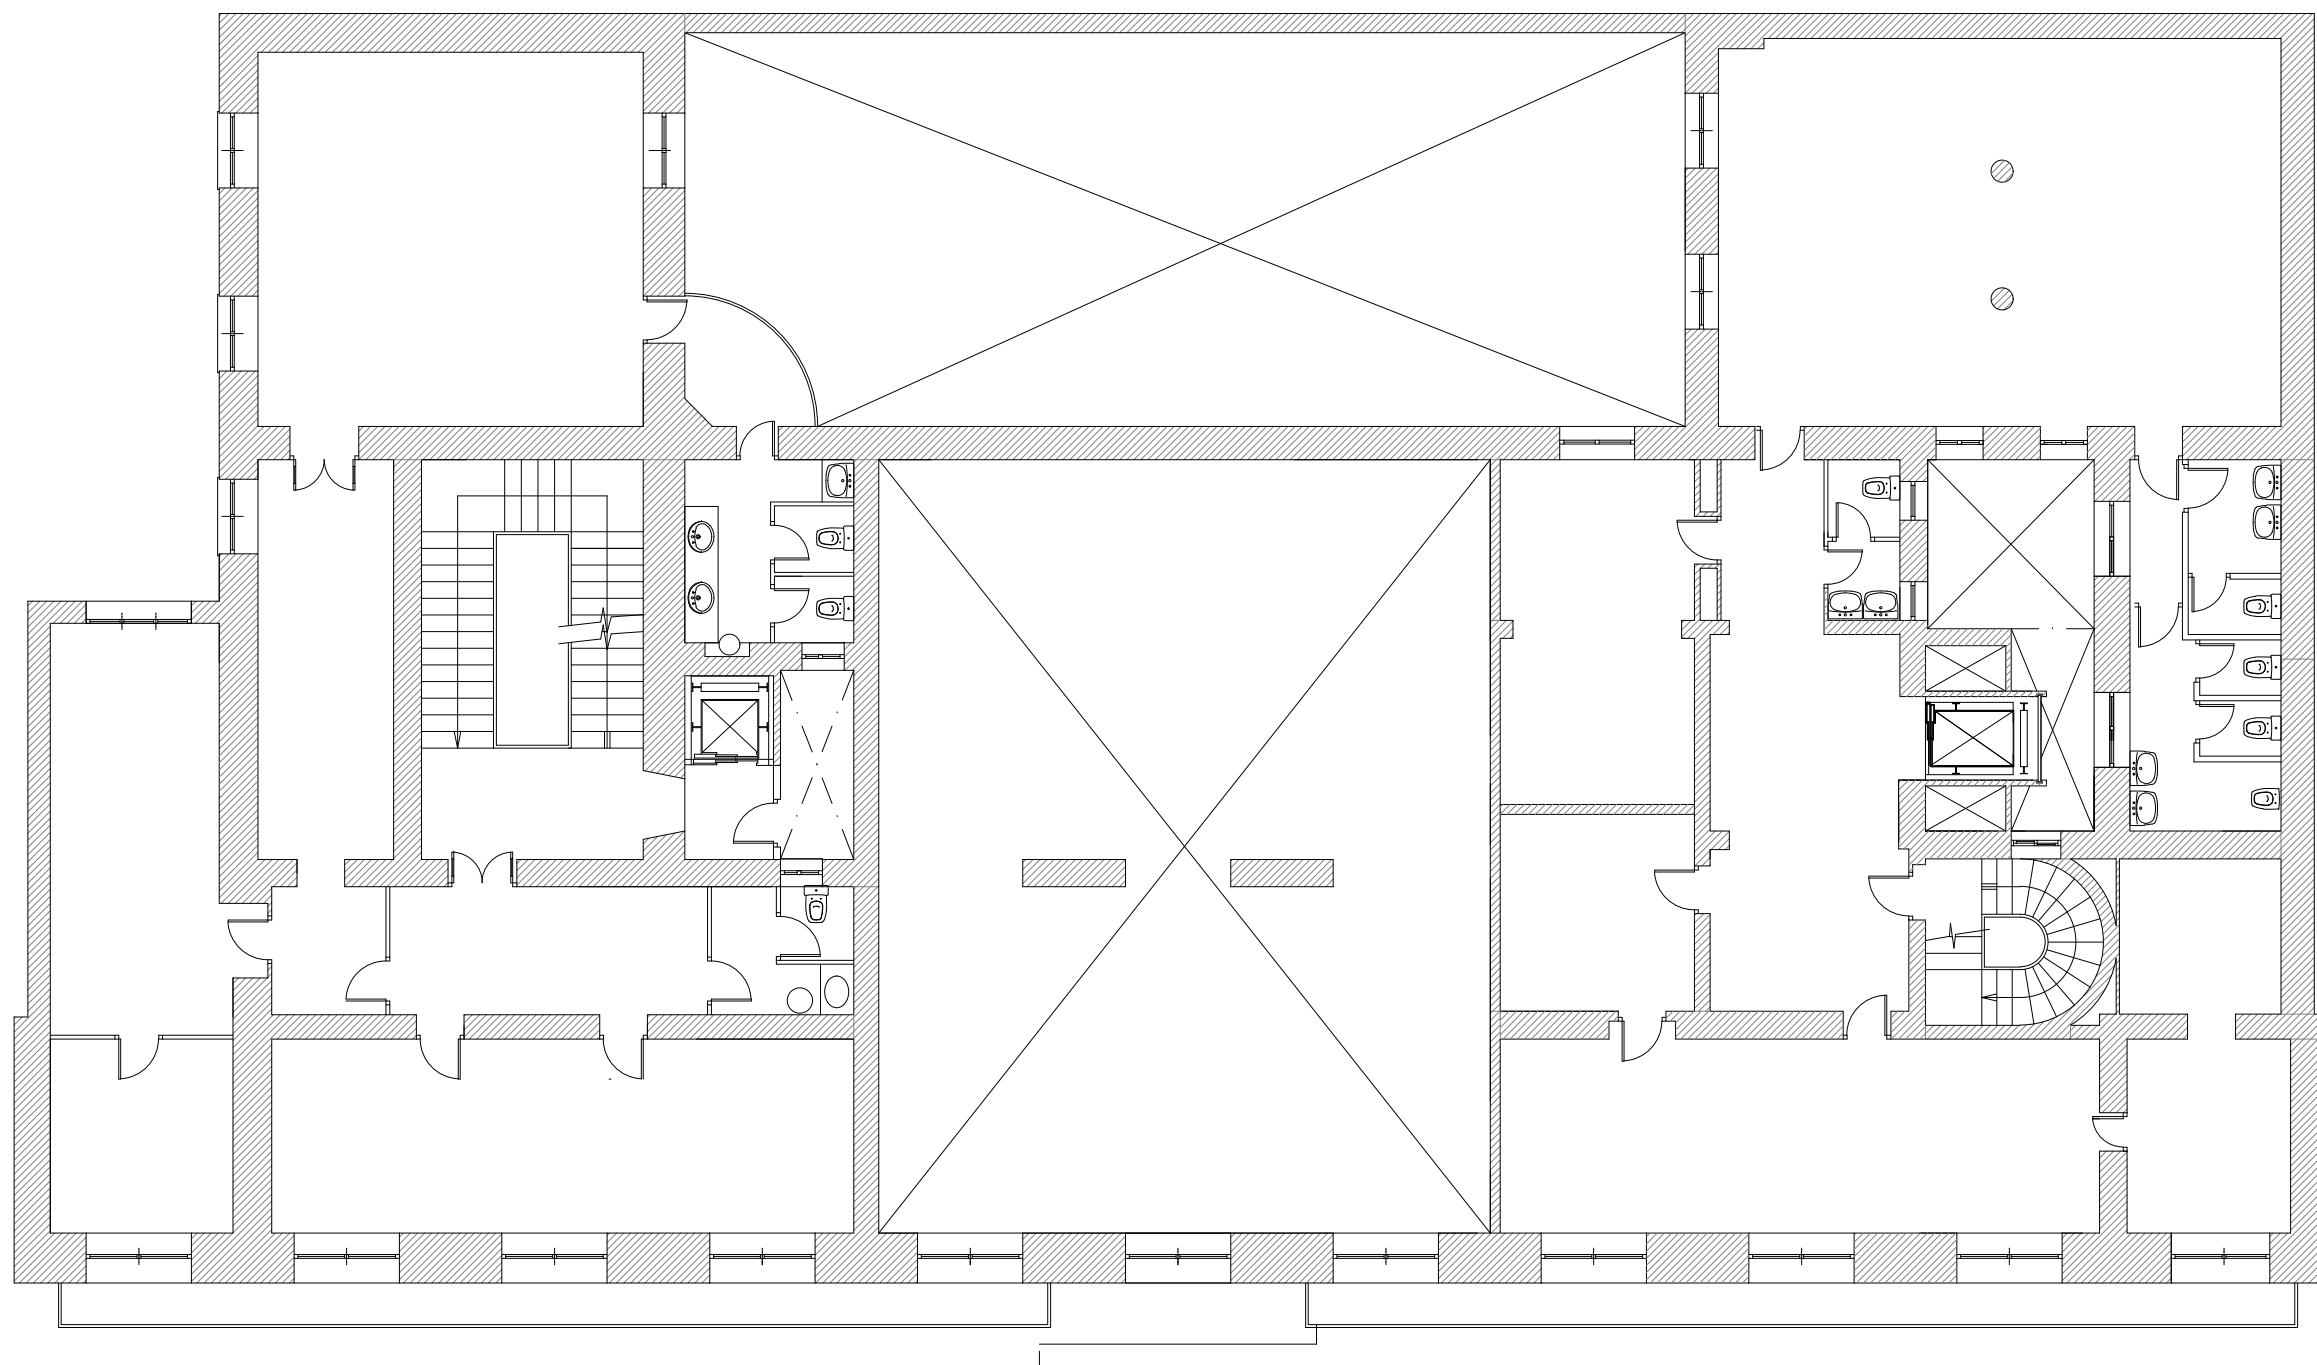




EDIFICIO PANADERÍA

PLANO: PLANTA TERCERA

PLANO N°:
1 de 1

OBSERVACIONES:

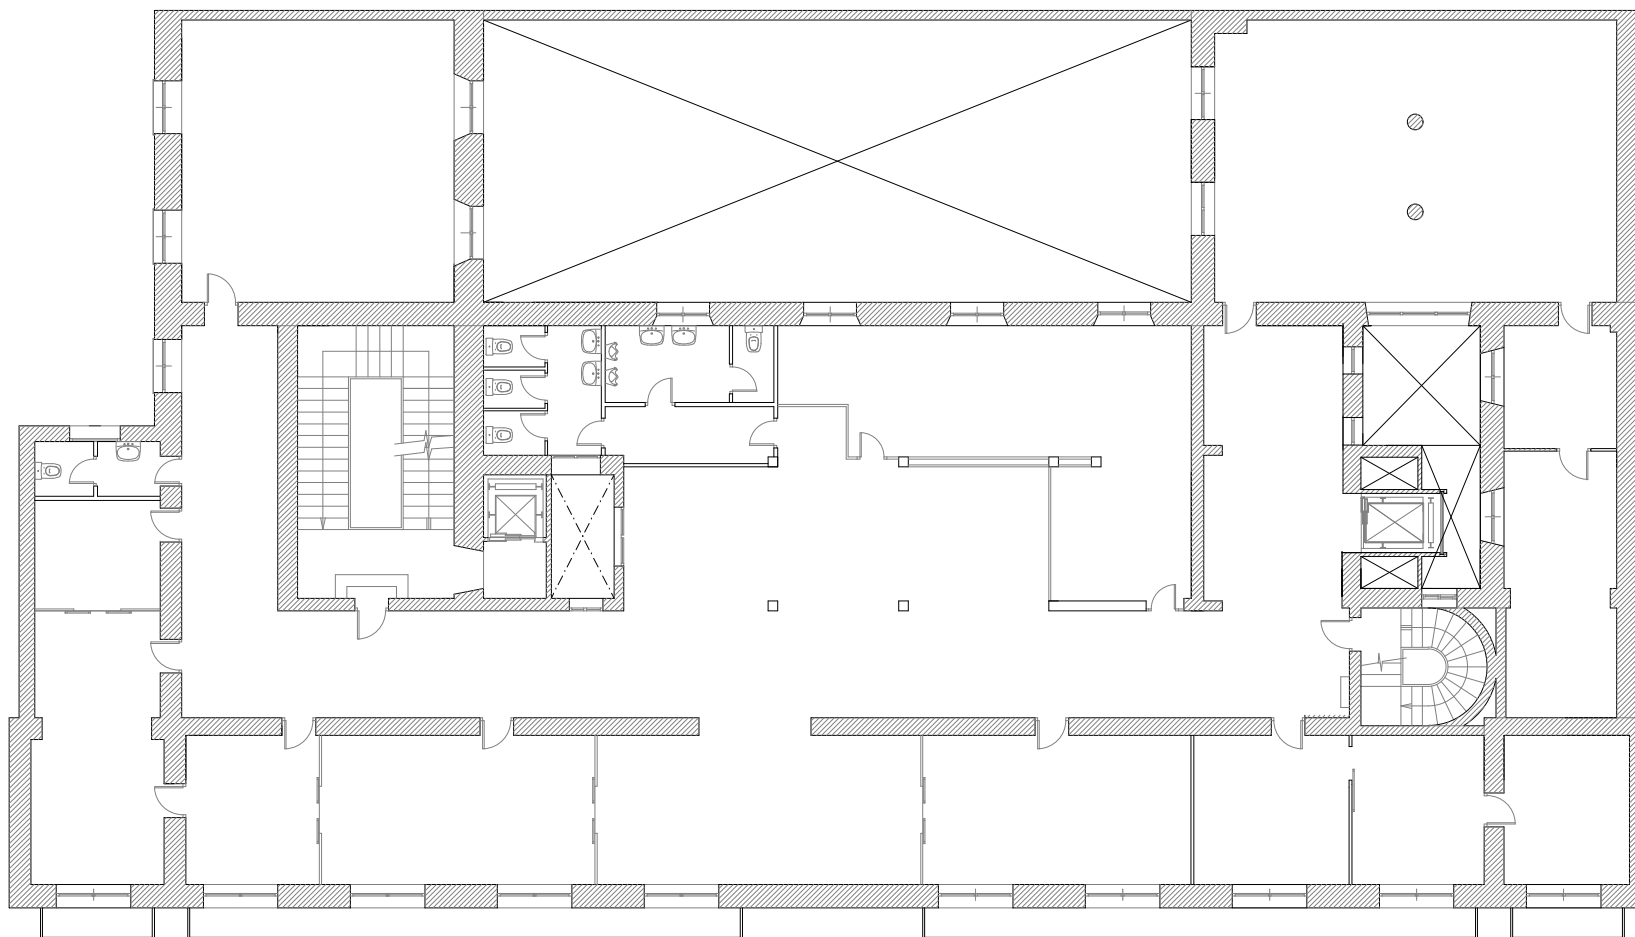



EDIFICIO PANADERÍA

PLANO: PLANTA CUARTA

PLANO N°:
1 de 1

OBSERVACIONES:

