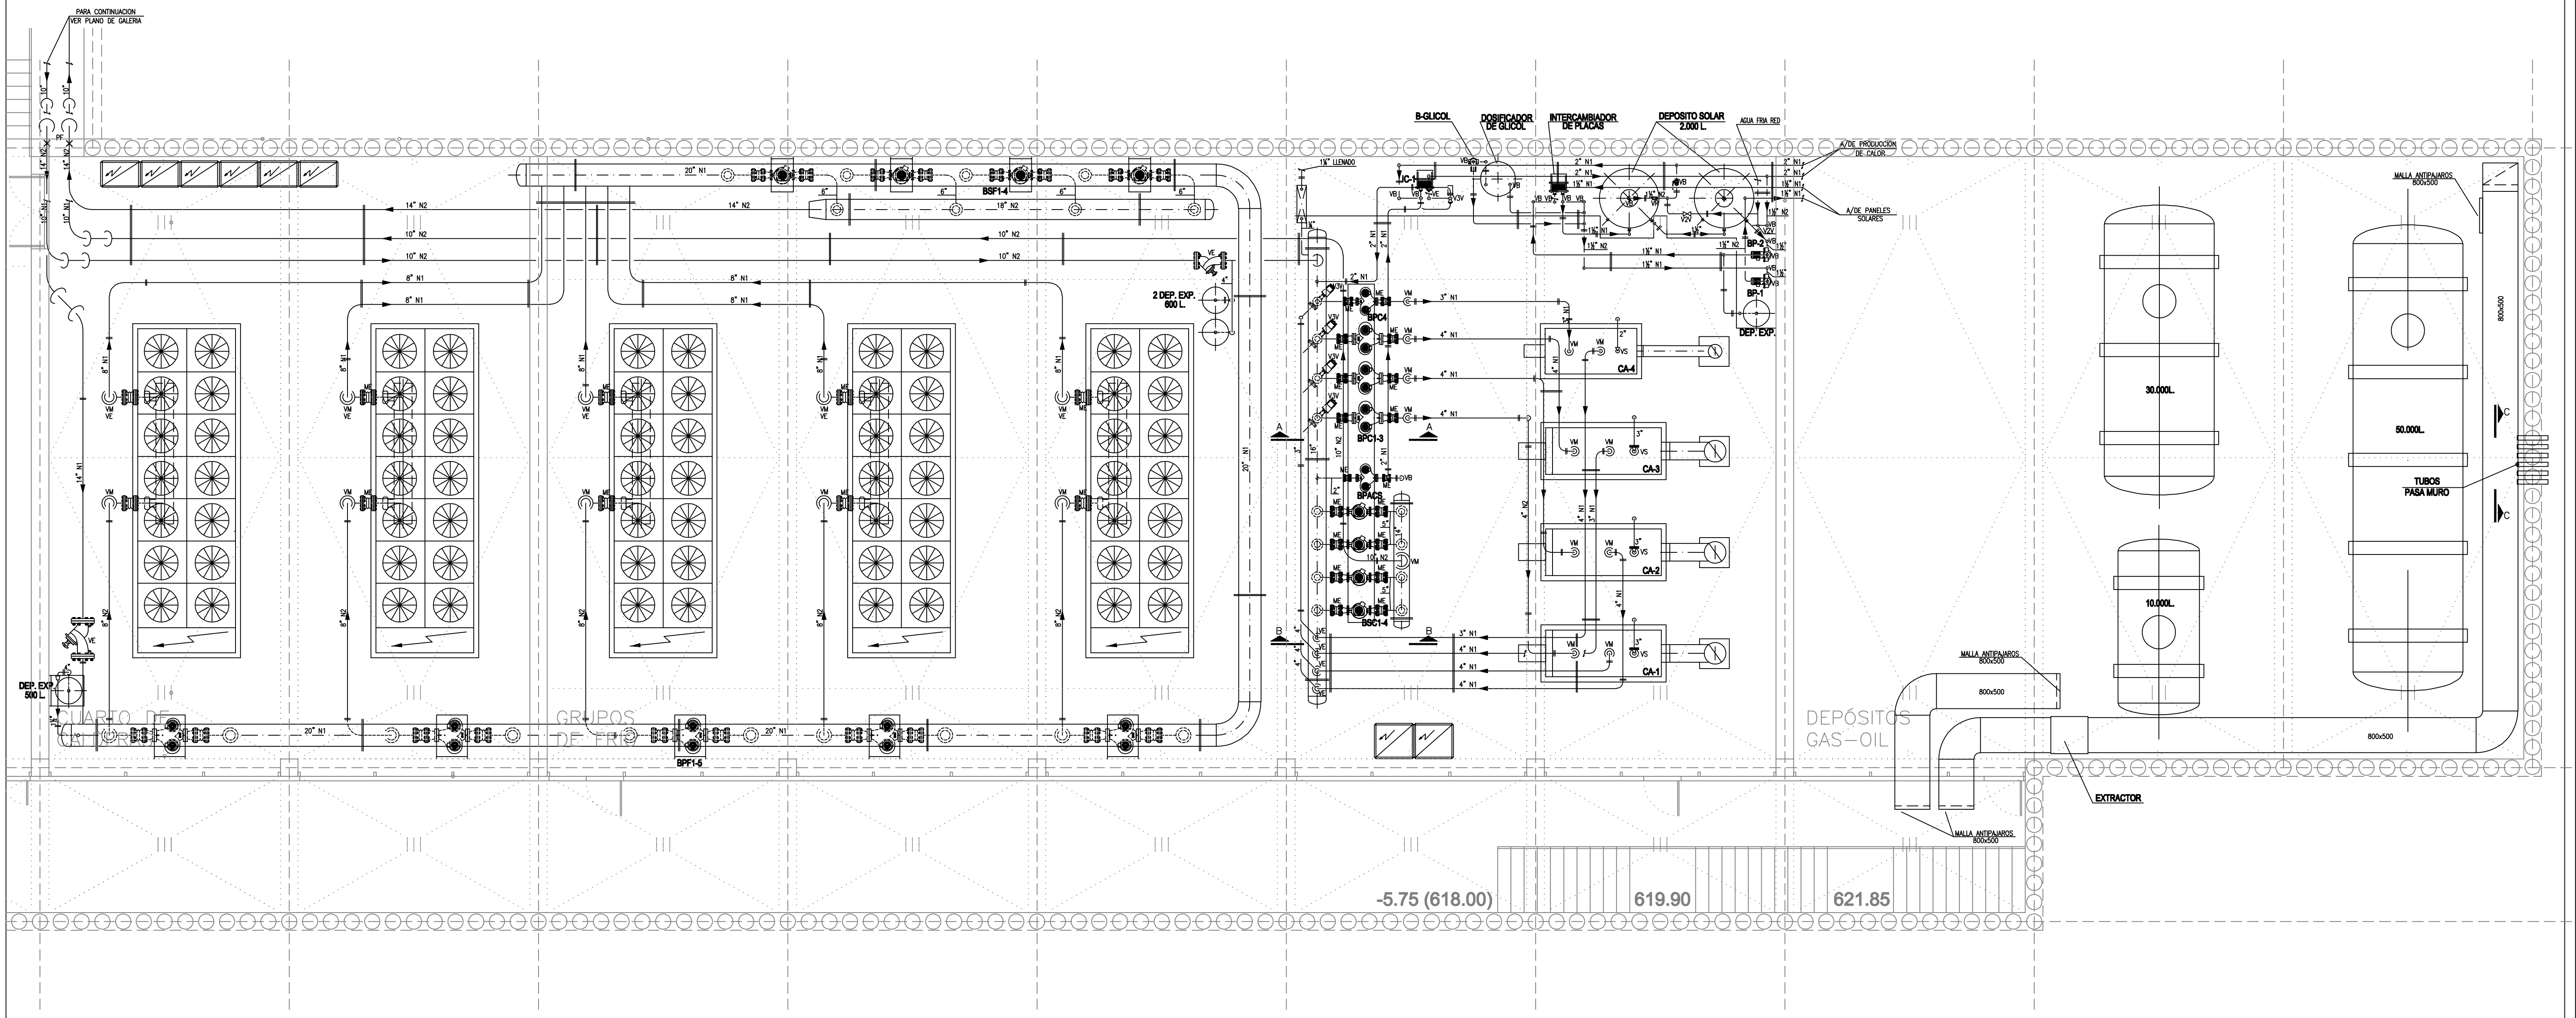

PLANTA
ESC. 1/50

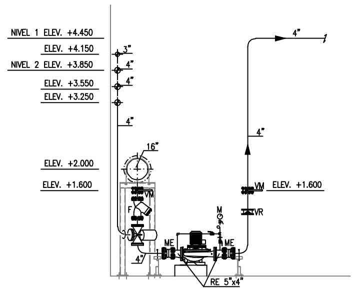

SECCION A–A
ESC. 1/50

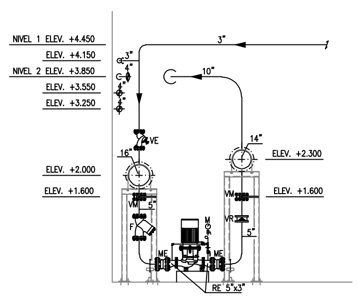

SECCION B–B
ESC. 1/50

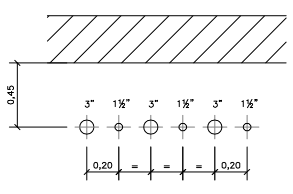

SECCION C–C

LEYENDA

V3V	VALVULA 3 VIAS
V2V	VALVULA 2 VIAS
VB	VALVULA DE BOLA
VE	VALVULA DE EQUILIBRADO
VM	VALVULA DE MARIPOSA
VR	VALVULA DE RETENCION
VS	VALVULA DE SEGURIDAD
F	FILTRO
ME	MANGUITO ELASTICO
M	MANOMETRO
T	TERMOMETRO
ER	ENLACE ROSCADO
RE	REDUCCION EXCENTRICA DE TUBERIA
RC	REDUCCION CONCENTRICA DE TUBERIA
═	SOPORTE
NIVEL 1(N1)	EJE DE TUBERIA 4.450
NIVEL 2(N2)	EJE DE TUBERIA 3.850

NOTAS.— COTAS EN MILIMETROS
— PARA COLOCACION DE TERMOMETROS Y MANOMETROS VER ESQUEMA DE PRINCIPIO
— COLOCAR PURGAS DE AIRE Y VACIADOS ½" EN LOS PUNTOS ALTOS Y BAJOS DE LA INSTALACION, RESPECTIVAMENTE

U.T.E. aticobra

FCC DRAGADOS ORTIZ
U.T.E. ROCKODROMO 2º FASE

PLANO FIN DE OBRA

SEGUNDA FASE

PABELLÓN DE USOS MÚLTIPLES EN EL ROCKÓDROMO DE MADRID (RECINTO FERIAL DE LA CASA DE CAMPO)

REDACTORES DEL PROYECTO:	ESTUDIO CANO LASSO / MC2 / TYPSA
Fdo.: Alfonso Cano Pintos	
FECHA : ABRIL 2005	ESCALA : 1/50
TITULO : DISTRIBUCION DE TUBERIAS EN SALA MAQUINAS	
PLANO Nº : 3810/021.3/AA-15	ARCHIVO: AA-15_SALA MAQUINAS