



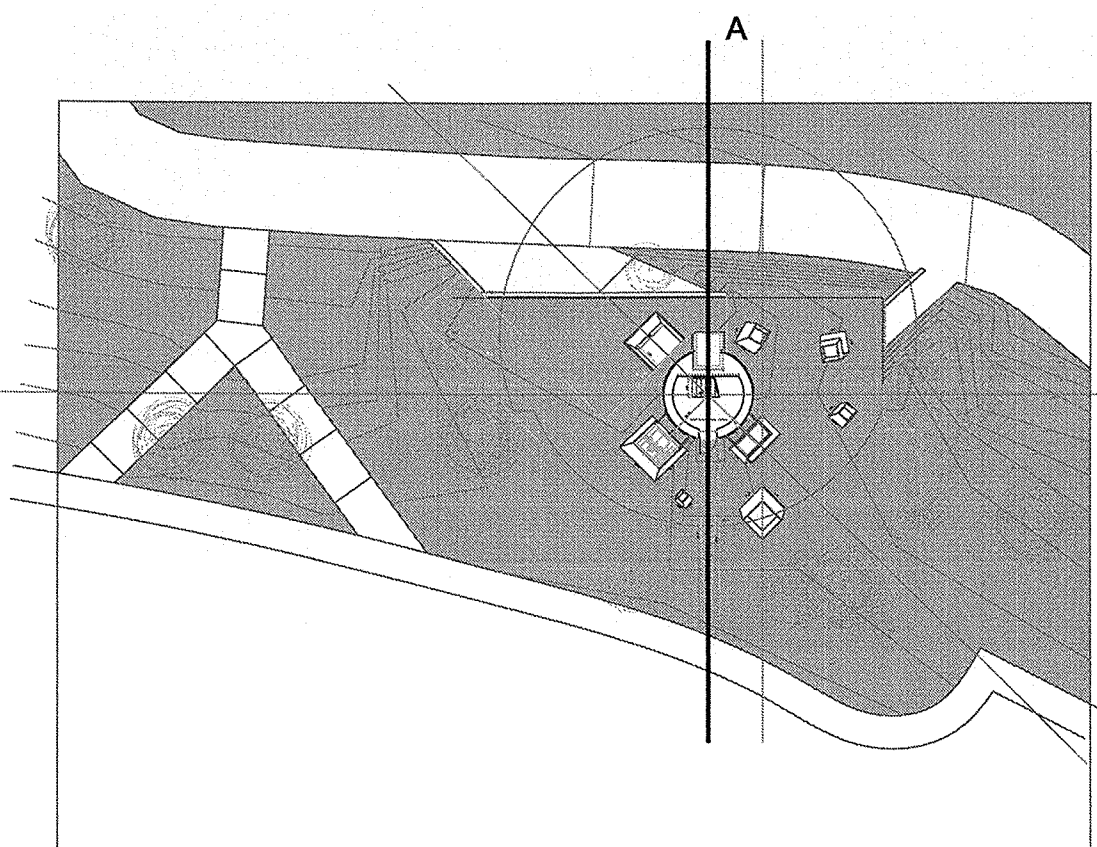

Proyecto de modernización y adaptación
a nuevas funciones del Faro de la Moncloa
Madrid

AS-01

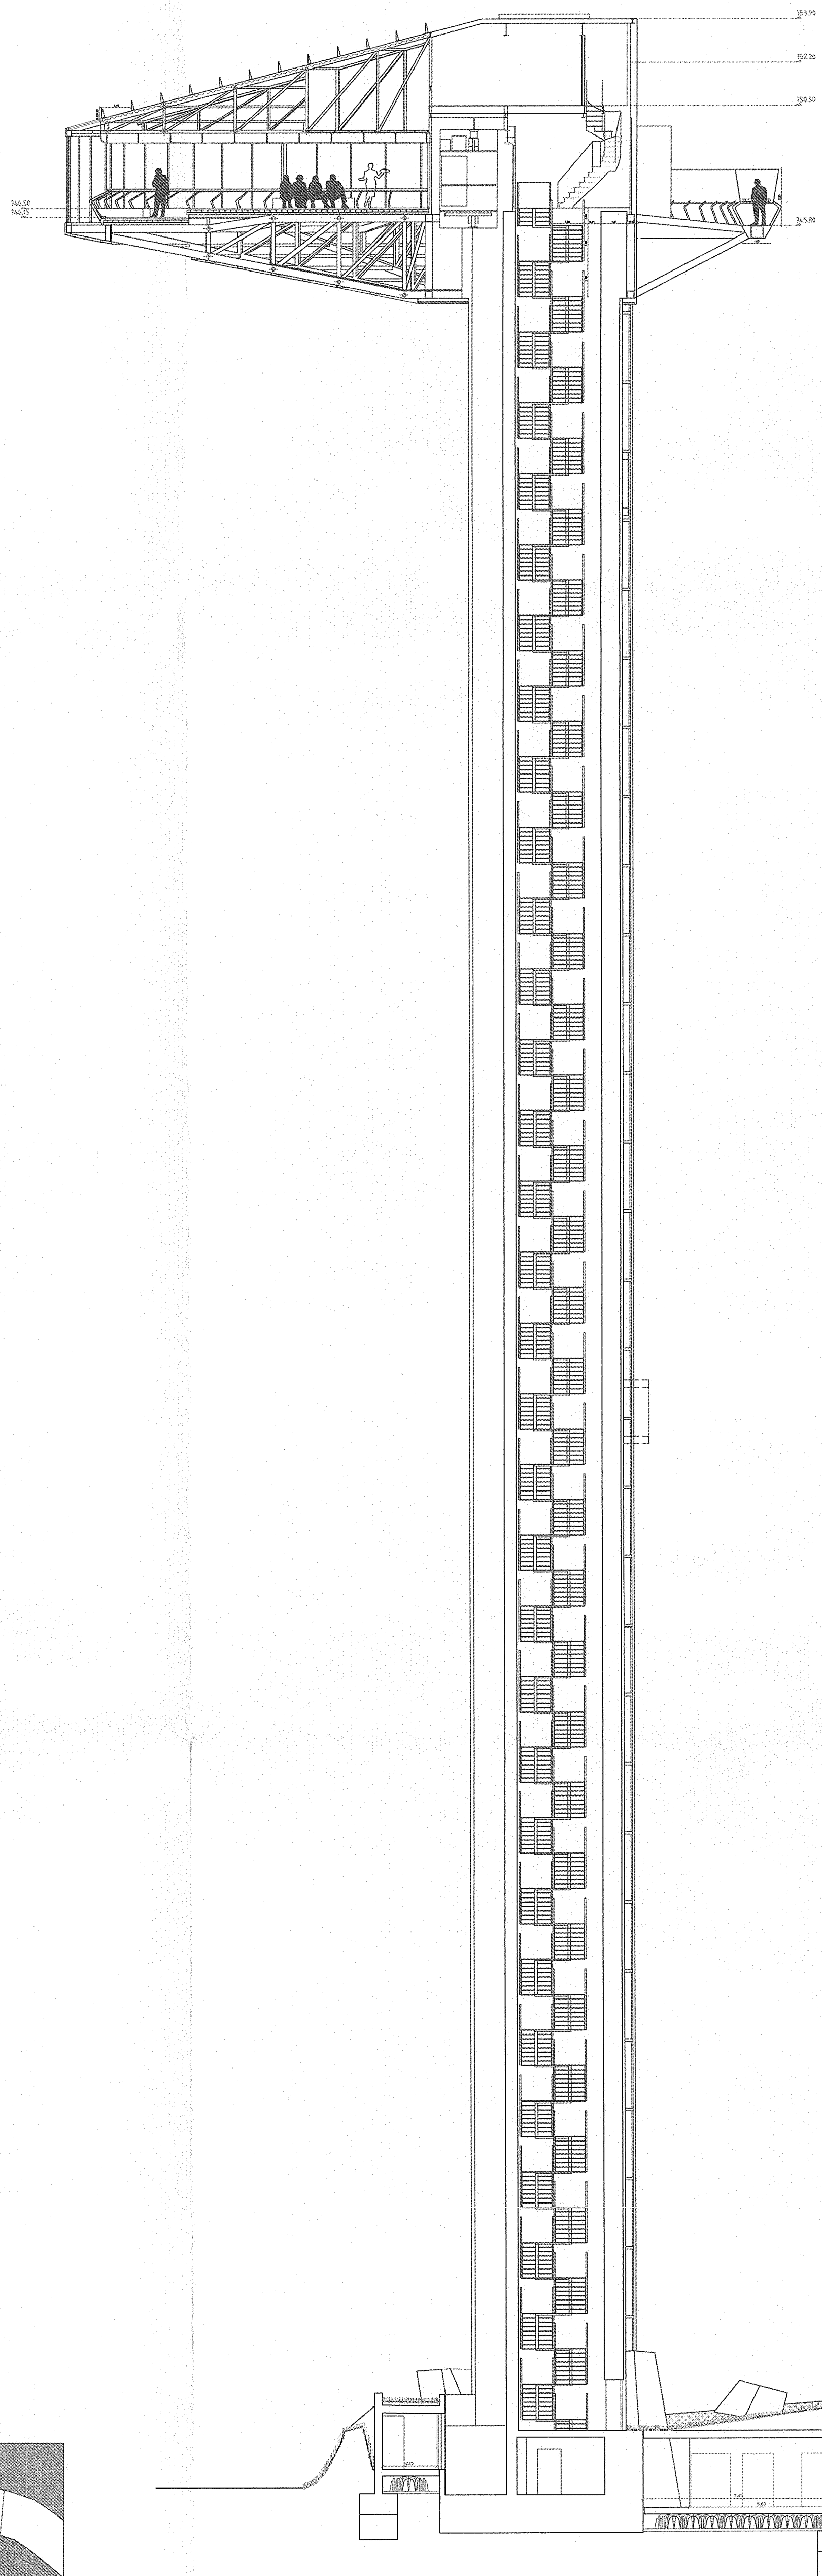

Nombre
SECCIÓN A - SECCIÓN GENERAL

Escala
1/150

Fecha
DICIEMBRE 2008

Propiedad
Ayuntamiento de Madrid

Vº Bº El técnico municipal
Mariluz Sánchez Moral

Arquitecto
Salvador Pérez Arroyo

Fernando Río, Fernando Tamprano, Raquel Martín, Joanna Ludwikow, Stéphane Gosset, Santiago Bouzada, Valentina Castagnini, Miguel Merino, Airhoa Pérez, Fernando Olave, Isabel Torres.