



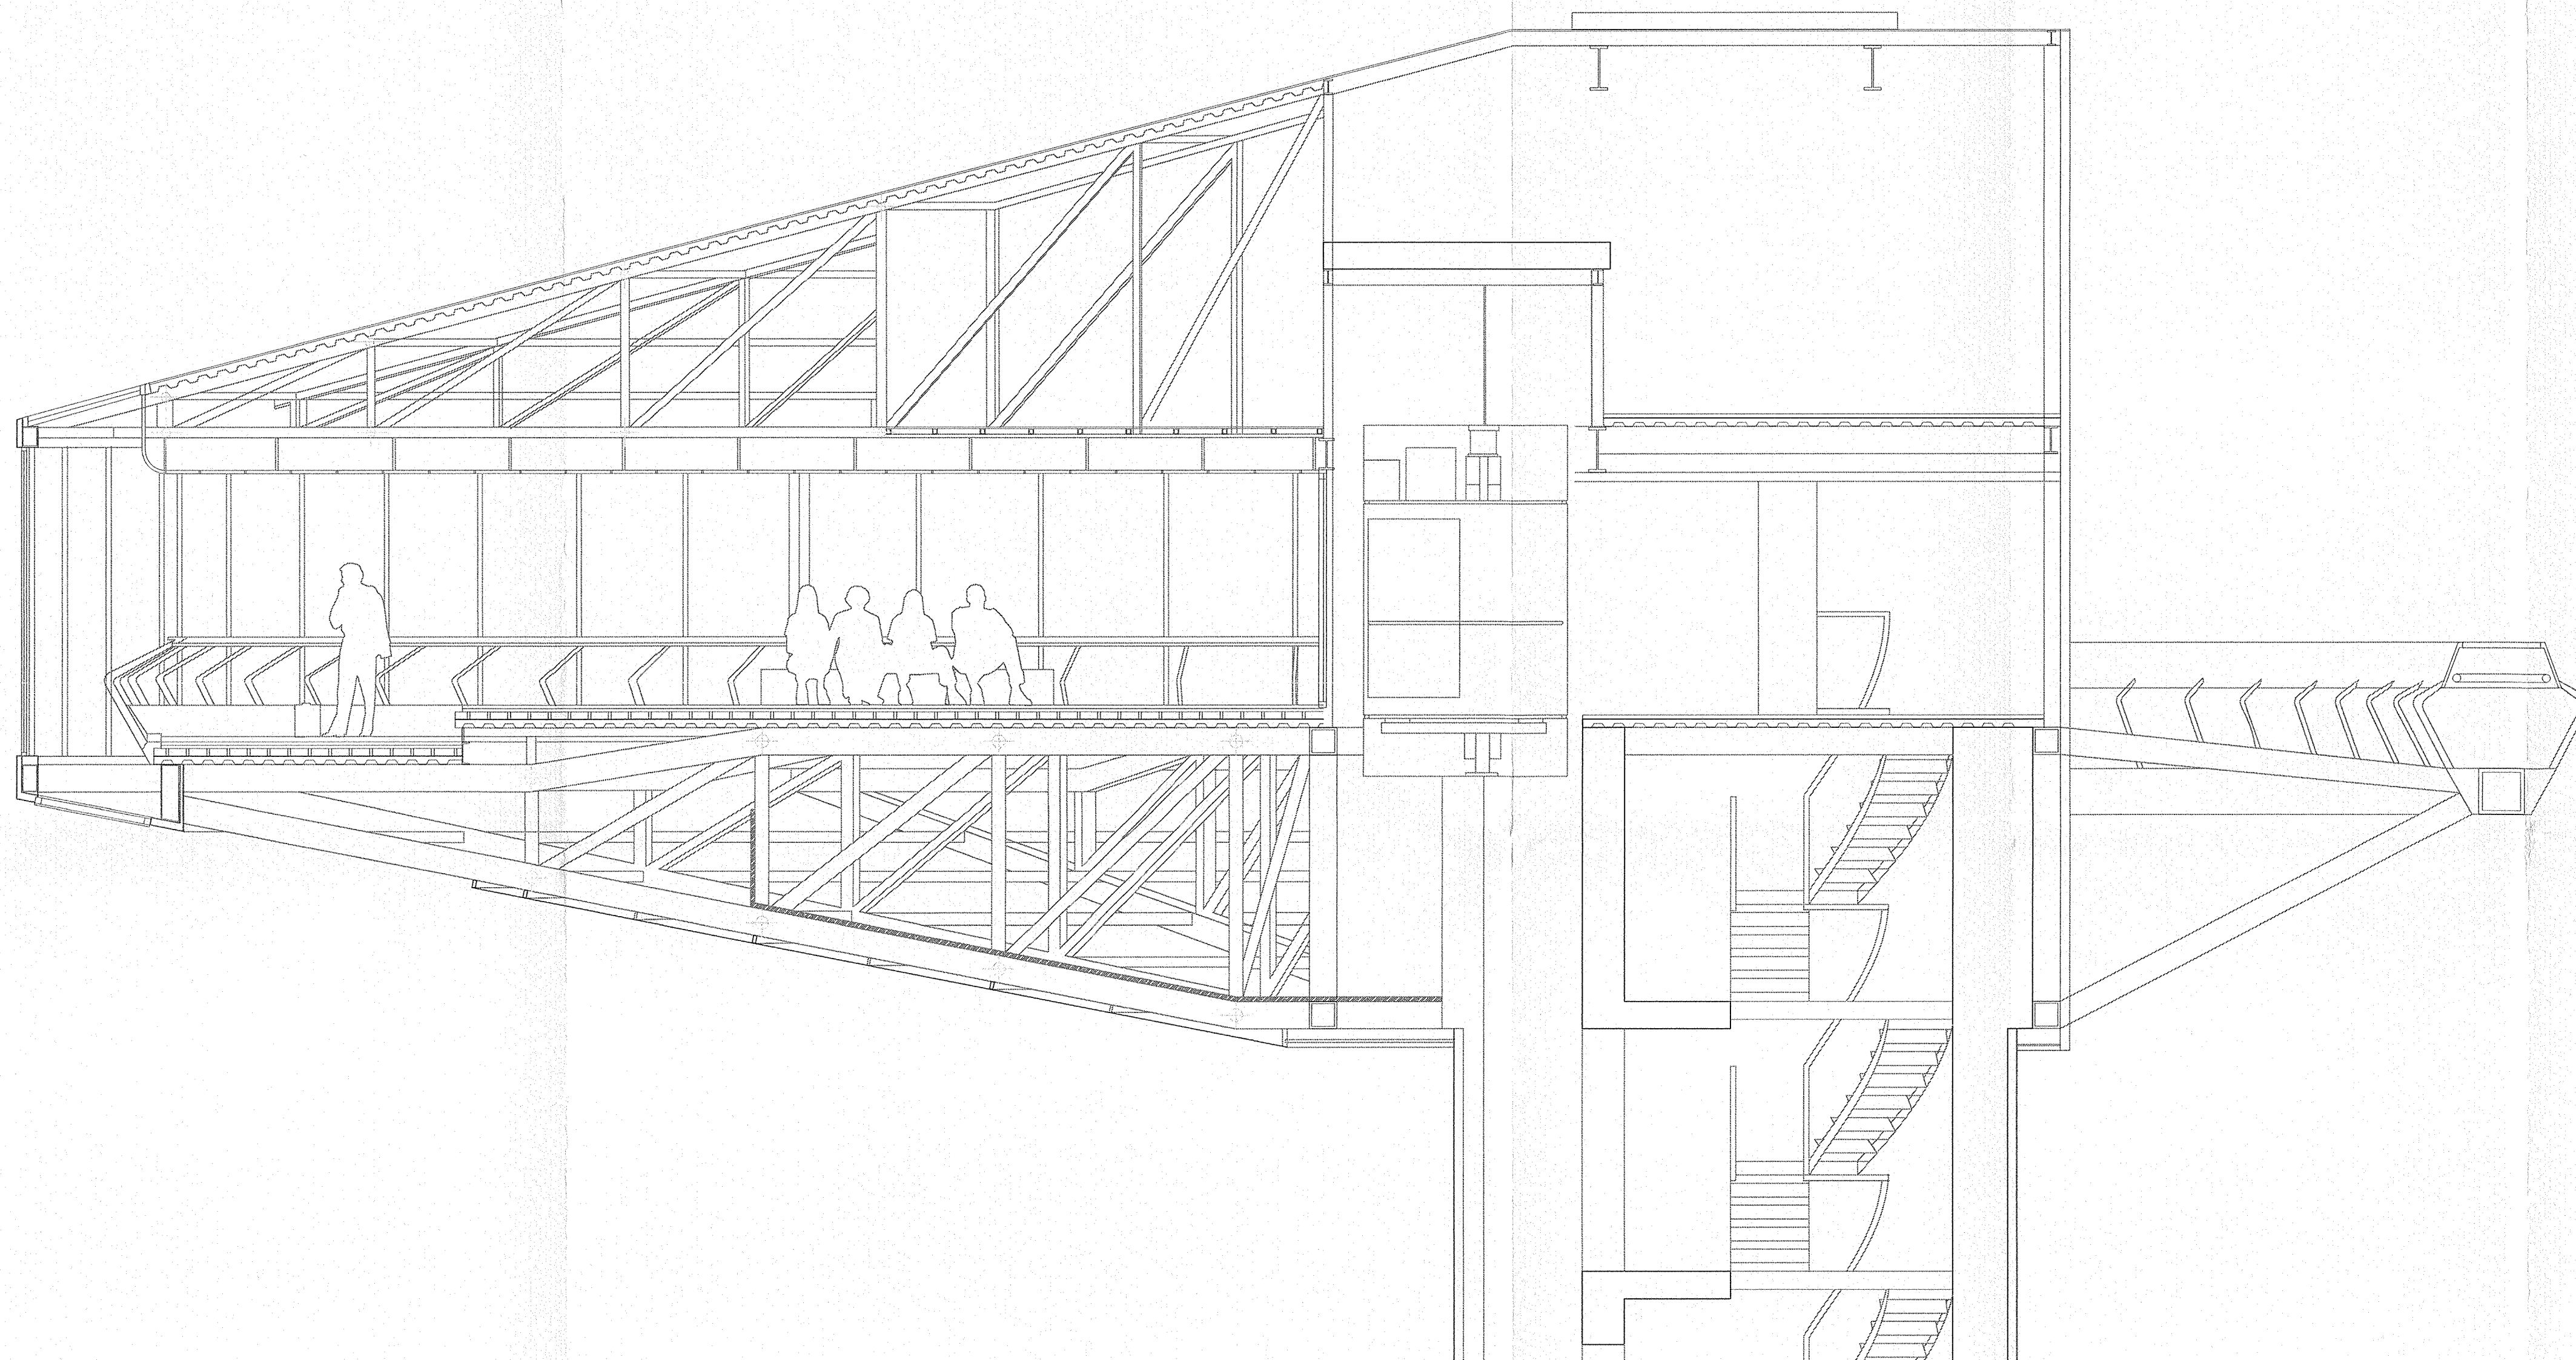

Proyecto de modernización y adaptación
a nuevas funciones del Faro de la Moncloa
Madrid

EA.05

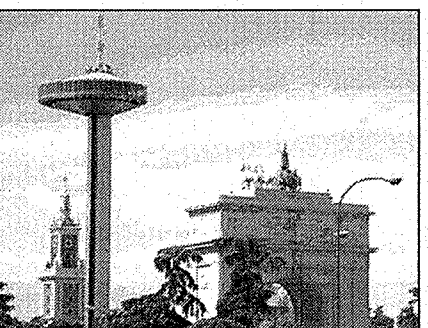

Nombre ESTADO ACTUAL
SECCIÓN PLATAFORMA

Escala
1/50

Fecha
DICIEMBRE 2008

Propiedad
Ayuntamiento de Madrid
Arquitecto
Salvador Pérez Arroyo

Fernando Río, Fernando Temprano, Raquel Martín, Joanna Ludwikow, Stéphanie Godet, Santiago Bouzada, Valentina Castegiri,
Miguel Merino, Ainhoa Pérez, Fernando Olave, Isabel Torres.

Vº Bº técnico municipal
Mariluz Sánchez Moral

INGENIERÍA DIEZ CISNEROS

Ingeniero Industrial
Javier Díez Torrijos

Agustín Díez, Vicente Romero, Alfredo Hernández, Alejandro Bengochea, Rafael Segarra, Beatriz Moya, Javier Domingo, Jordi Buyé,
Jaime Flández, Alberto Martín