




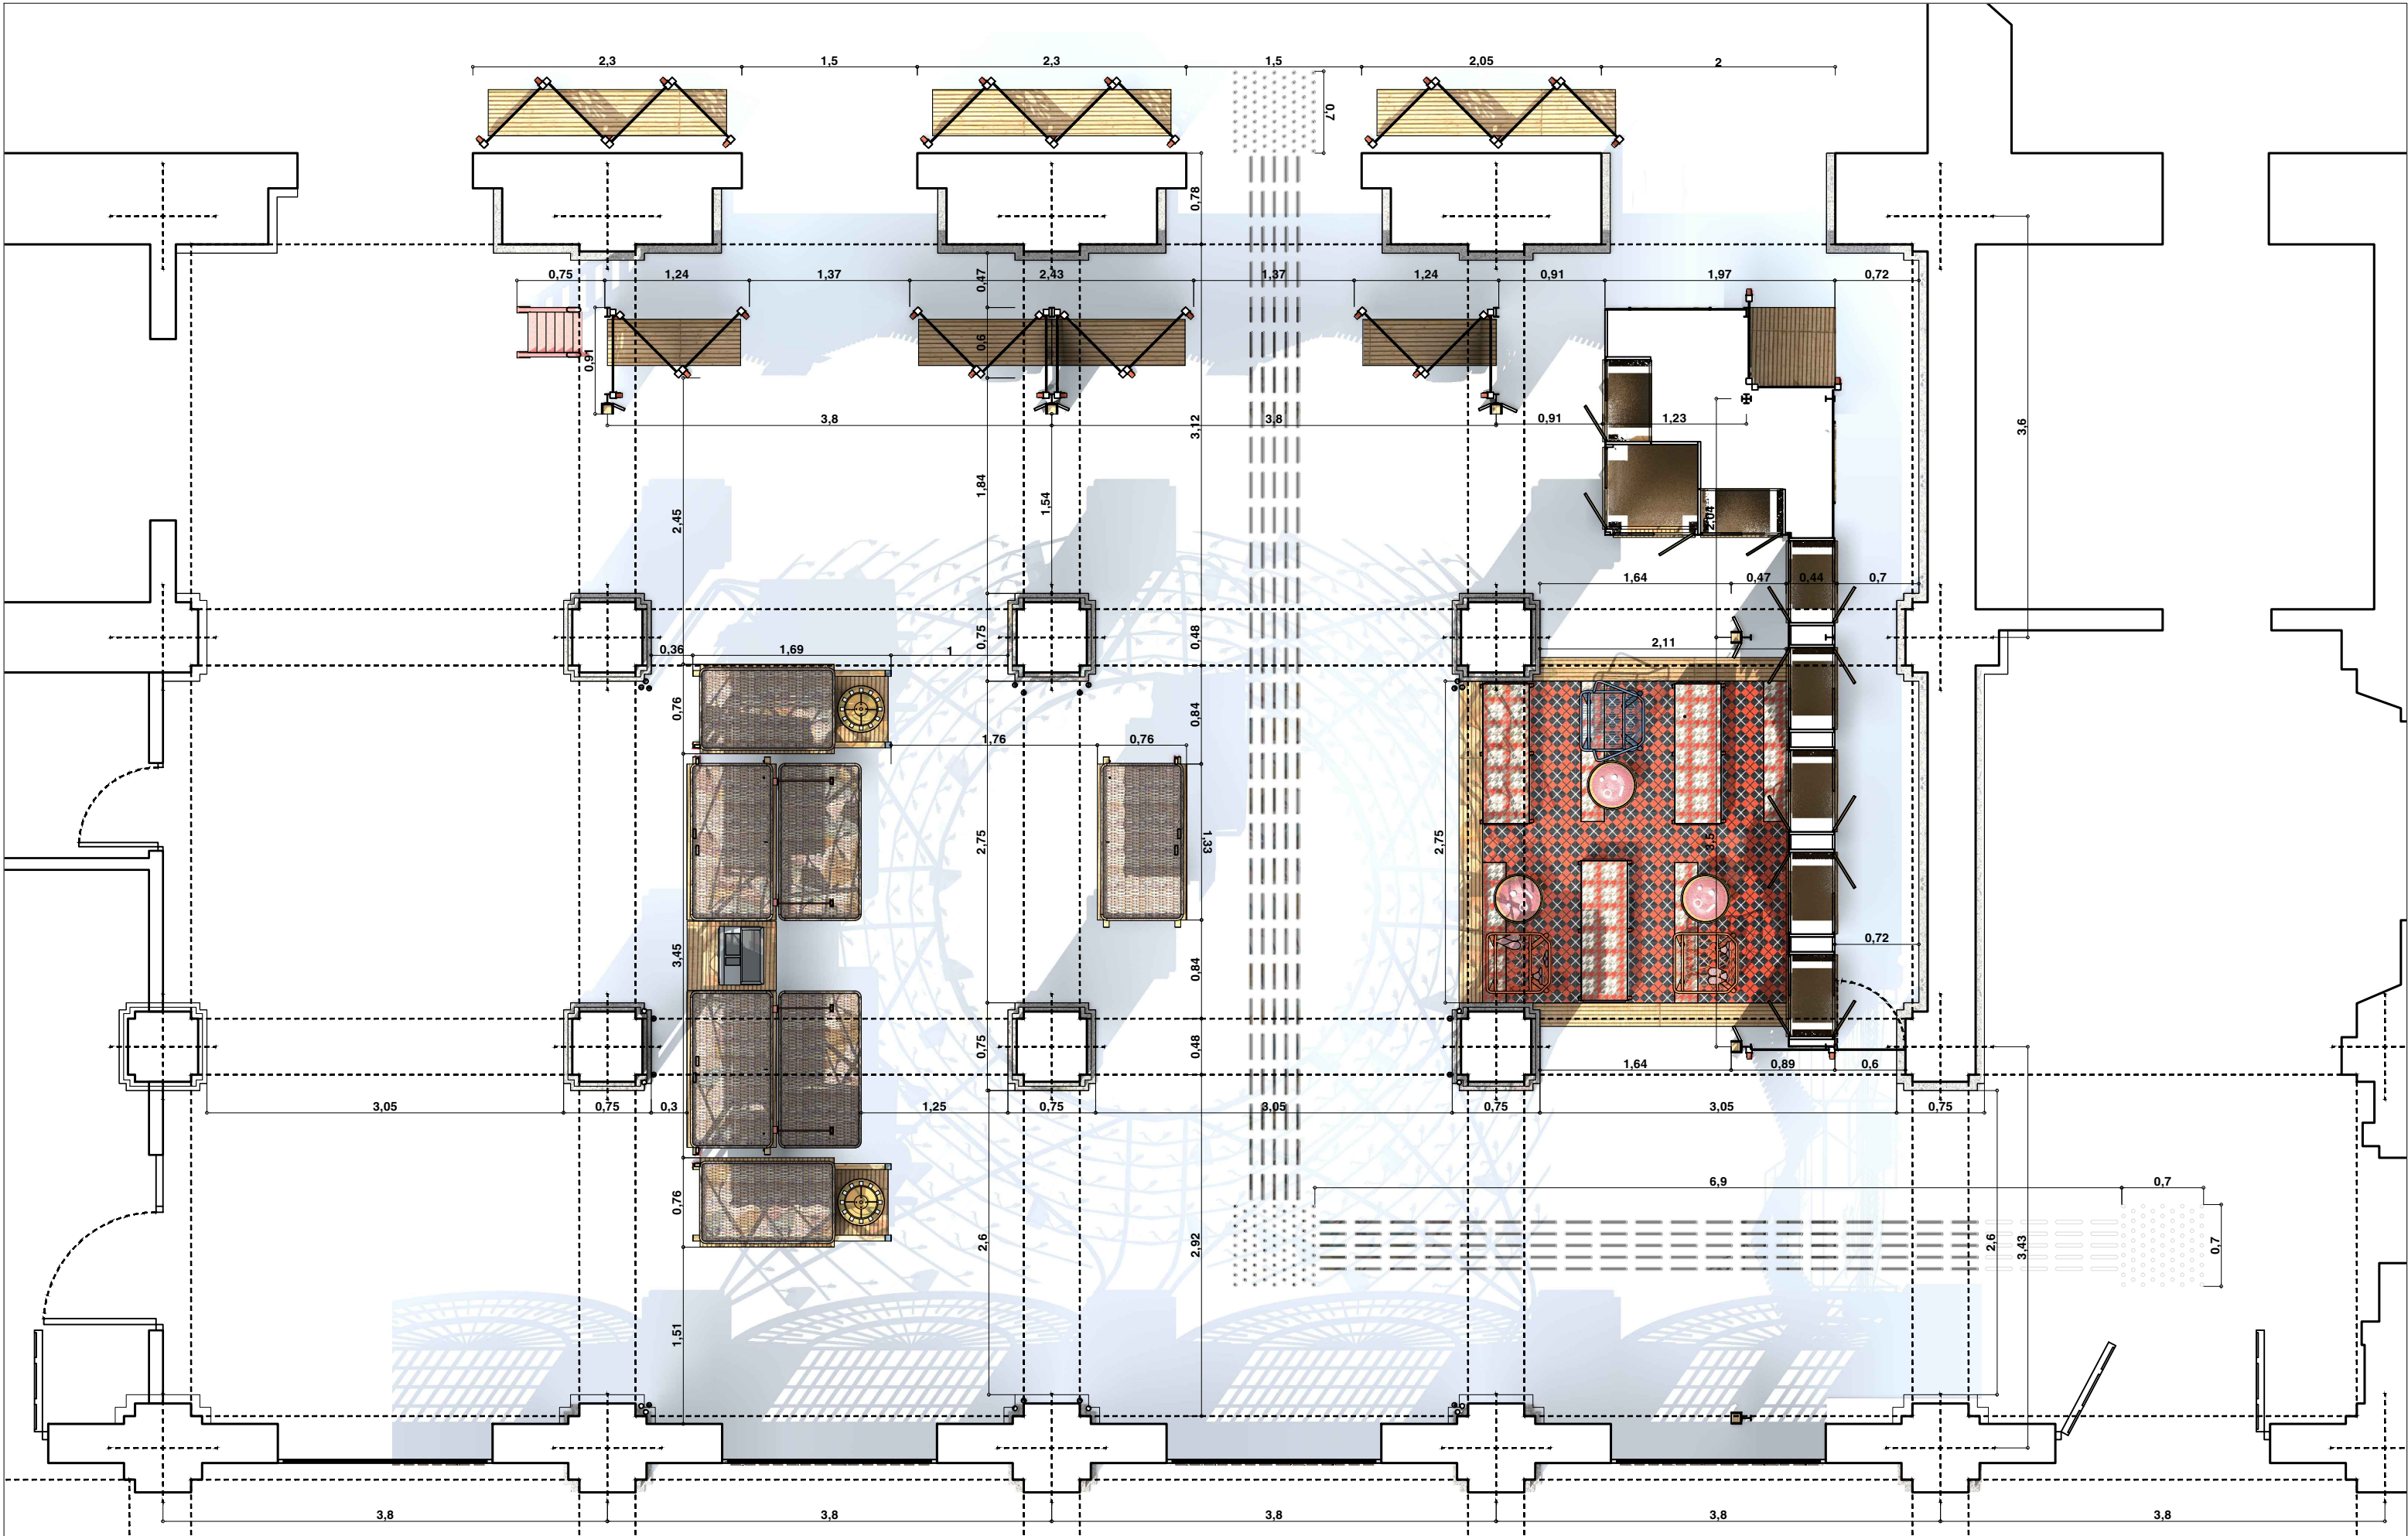


Consideraciones generales: Se considerará que cualquier oferta presentada a esta licitación incluye todos los herrajes y elementos de unión o arriostramientos necesarios para la estabilidad de los elementos y/o para el movimiento de los elementos si este fuera necesario. Las medidas de todos los elementos descritos en planos pueden sufrir reajustes durante el desarrollo de la obra. Dichos reajustes no darán lugar a un sobrecoste siempre que no supongan un mayor consumo de materiales. Adicionalmente el licitador debe incluir en el presupuesto una o varias partidas que permita realizar estos reajustes de medidas sin aumento de presupuesto aun cuando supongan un aumento del material empleado que, en todos los casos, se establece que no superará el 15% del descrito en planos. El precio de la partida incluye la parte proporcional de ayudas de albañilería, limpieza diaria y limpieza a la finalización de los trabajos así como todos los medios auxiliares y de seguridad necesarios, los costes indirectos y la gestión de los residuos generados según la normativa vigente. Están incluidos asimismo todos los materiales y trabajos que sean precisos para ejecutar la partida de acuerdo con la documentación de proyecto, el pliego de condiciones, la normativa vigente y las indicaciones de la Dirección Facultativa. Todos los elementos de madera estarán acabados con hasta dos capas de lasur acabado natural y aplicaciones parciales de esmalte acrílico con RAL a definir por la DF sobre muestra. Todos los elemento s metálicos estarán acabados con esmalte de poliuretano alifático con RAL a definir por la DF sobre muestra.

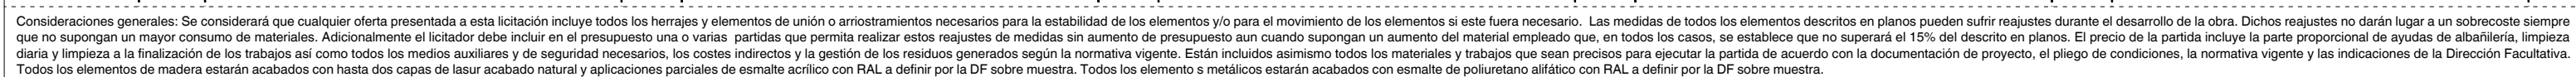

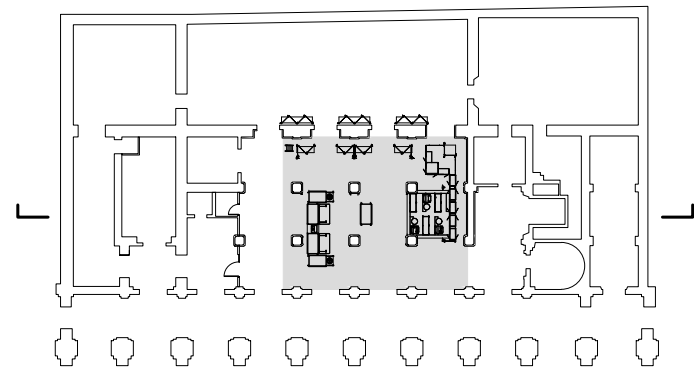

Consideraciones generales: Se considerará que cualquier oferta presentada a esta licitación incluye todos los herrajes y elementos de unión o arriostramientos necesarios para la estabilidad de los elementos y/o para el movimiento de los elementos si este fuera necesario. Las medidas de todos los elementos descritos en planos pueden sufrir reajustes durante el desarrollo de la obra. Dichos reajustes no darán lugar a un sobrecoste siempre que no supongan un mayor consumo de materiales. Adicionalmente el licitador debe incluir en el presupuesto una o varias partidas que permita realizar estos reajustes de medidas sin aumento de presupuesto aun cuando supongan un aumento del material empleado que, en todos los casos, se establece que no superará el 15% del descrito en planos. El precio de la partida incluye la parte proporcional de ayudas de albañilería, limpieza diaria y limpieza a la finalización de los trabajos así como todos los medios auxiliares y de seguridad necesarios, los costes indirectos y la gestión de los residuos generados según la normativa vigente. Están incluidos asimismo todos los materiales y trabajos que sean precisos para ejecutar la partida de acuerdo con la documentación de proyecto, el pliego de condiciones, la normativa vigente y las indicaciones de la Dirección Facultativa. Todos los elementos de madera estarán acabados con hasta dos capas de lasur acabado natural y aplicaciones parciales de esmalte acrílico con RAL a definir por la DF sobre muestra. Todos los elemento s metálicos estarán acabados con esmalte de poliuretano alifático con RAL a definir por la DF sobre muestra.

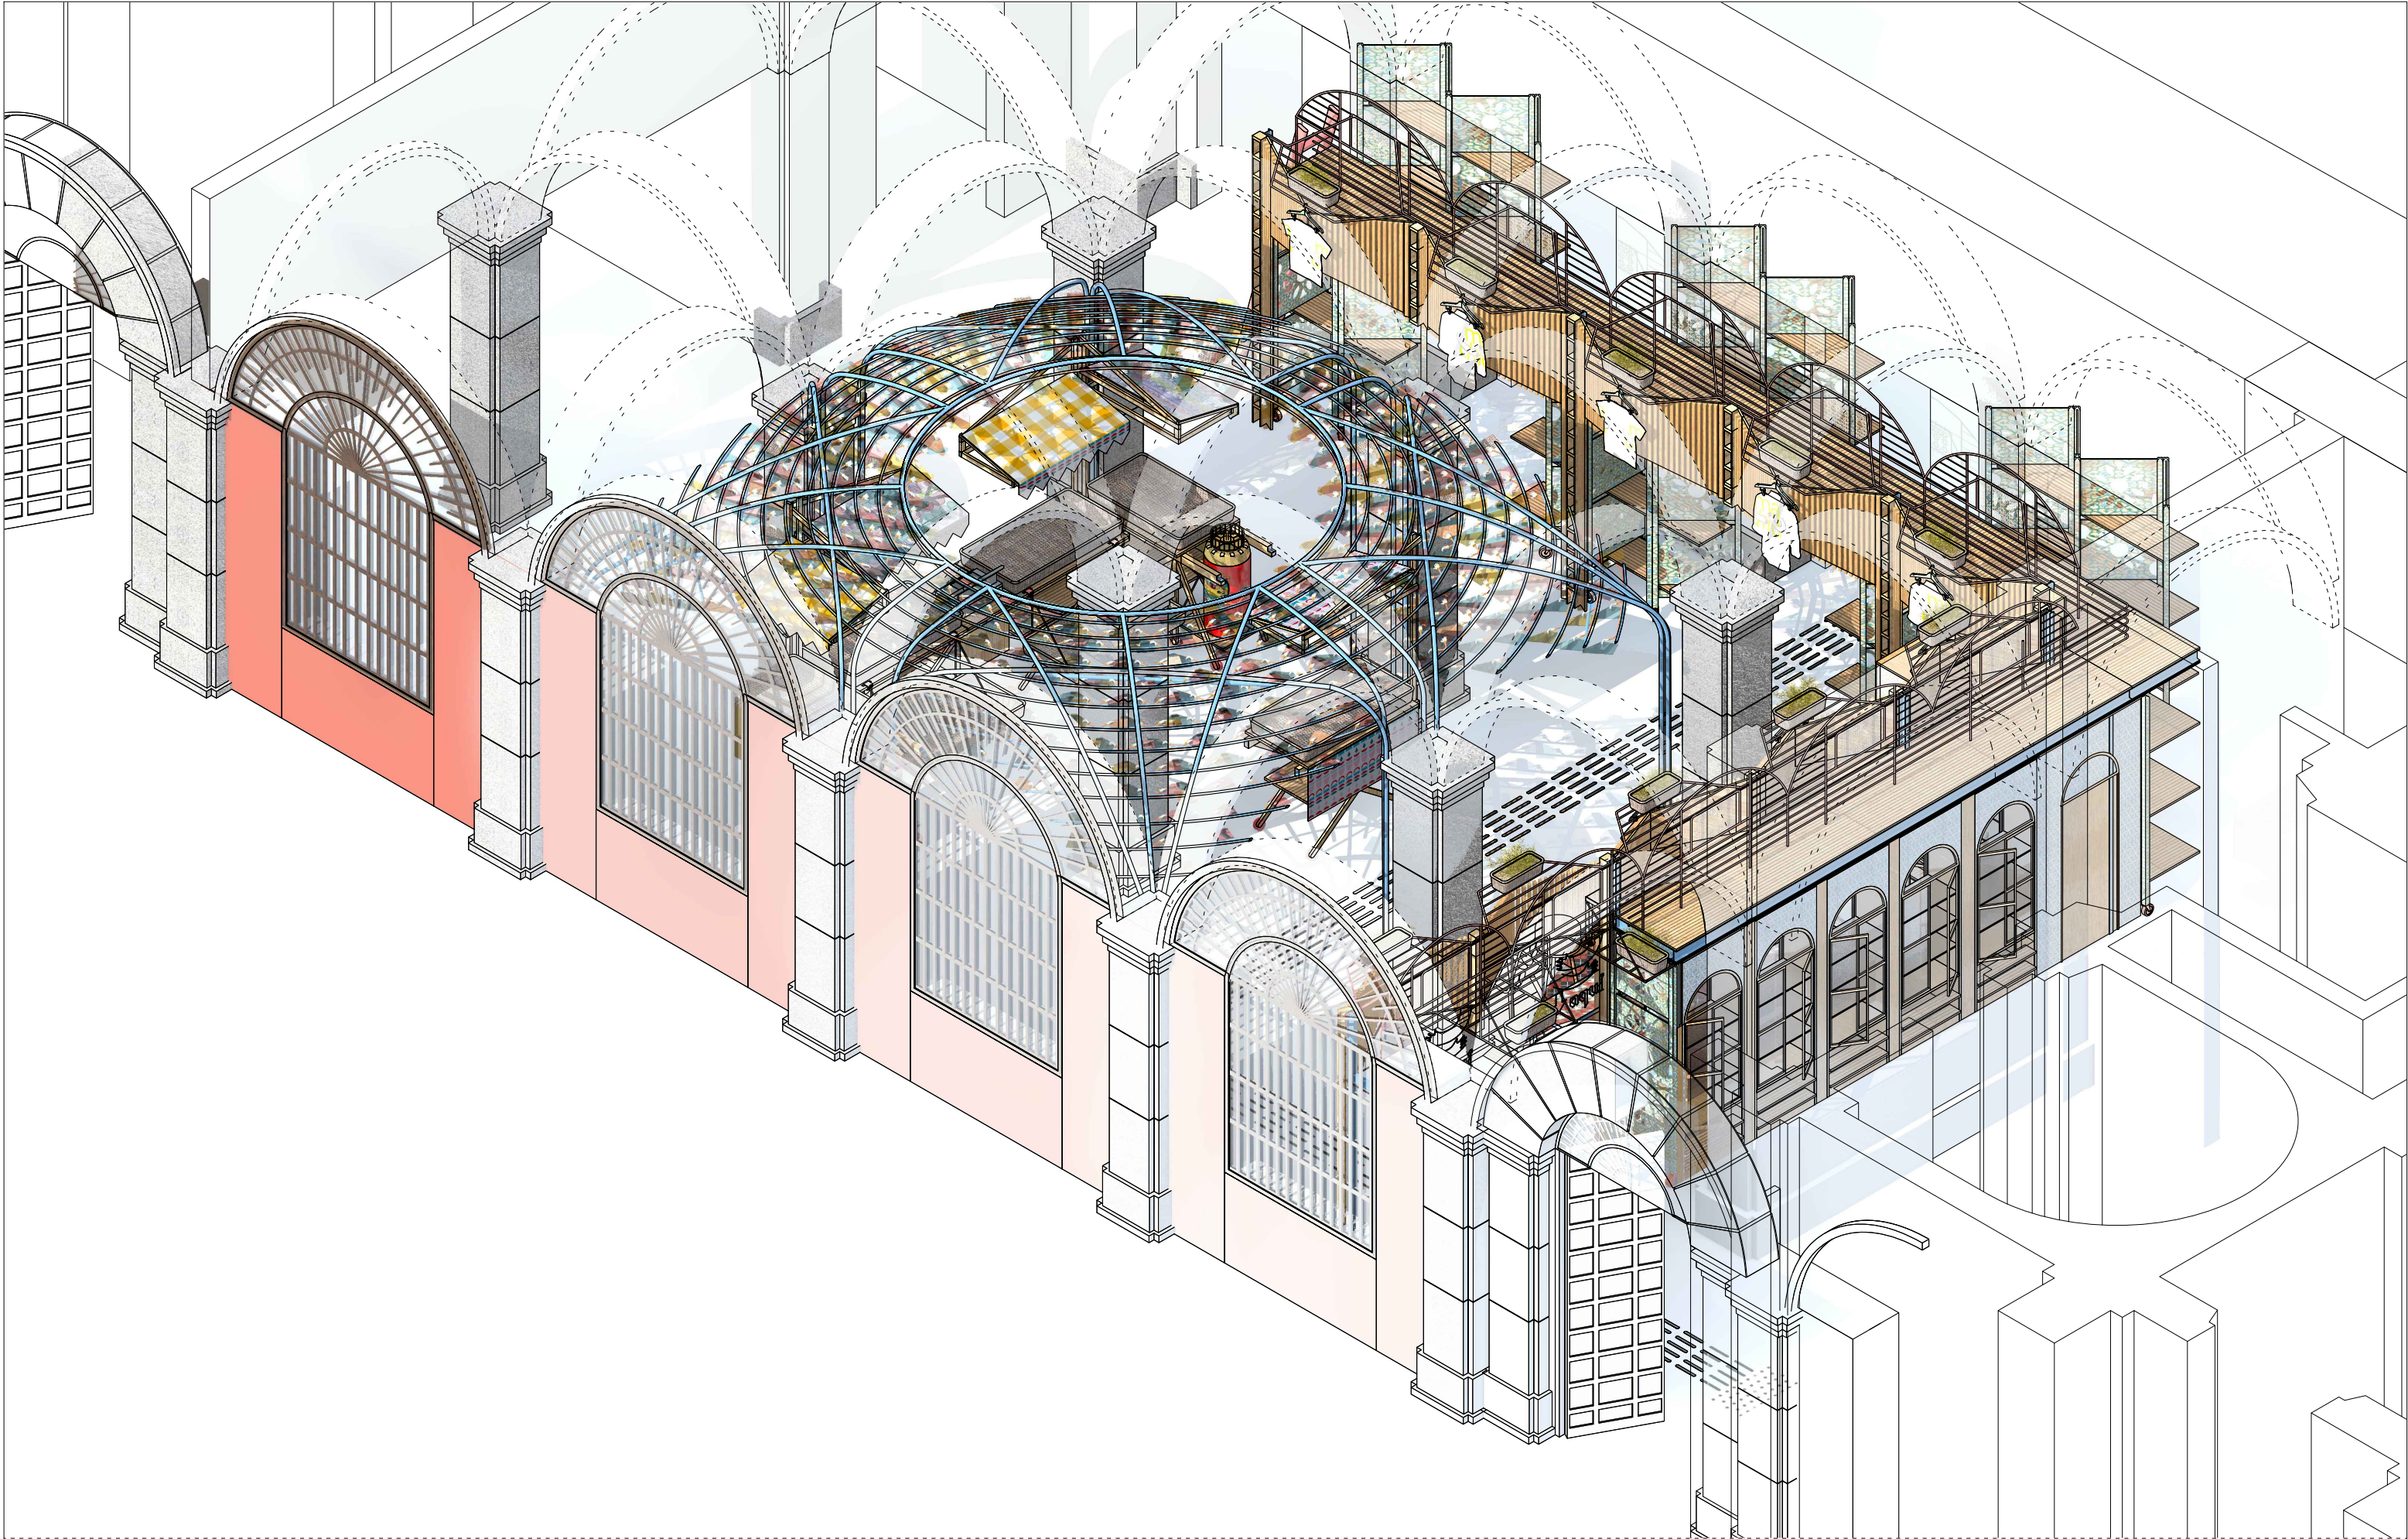

Consideraciones generales: Se considerará que cualquier oferta presentada a esta licitación incluye todos los herrajes y elementos de unión o arriostamientos necesarios para la estabilidad de los elementos y/o para el movimiento de los elementos si este fuera necesario. Las medidas de todos los elementos descritos en planos pueden sufrir reajustes durante el desarrollo de la obra. Dichos reajustes no darán lugar a un sobrecoste siempre que no supongan un mayor consumo de materiales. Adicionalmente el licitador debe incluir en el presupuesto una o varias partidas que permita realizar estos reajustes de medidas sin aumento de presupuesto aun cuando supongan un aumento del material empleado que, en todos los casos, se establece que no superará el 15% del descrito en planos. El precio de la partida incluye la parte proporcional de ayudas de albañilería, limpieza diaria y limpieza a la finalización de los trabajos así como todos los medios auxiliares y de seguridad necesarios, los costes indirectos y la gestión de los residuos generados según la normativa vigente. Están incluidos asimismo todos los materiales y trabajos que sean precisos para ejecutar la partida de acuerdo con la documentación de proyecto, el pliego de condiciones, la normativa vigente y las indicaciones de la Dirección Facultativa. Todos los elementos de madera estarán acabados con hasta dos capas de lasur acabado natural y aplicaciones parciales de esmalte acrílico con RAL a definir por la DF sobre muestra. Todos los elementos metálicos estarán acabados con esmalte de poliuretano alifático con RAL a definir por la DF sobre muestra.