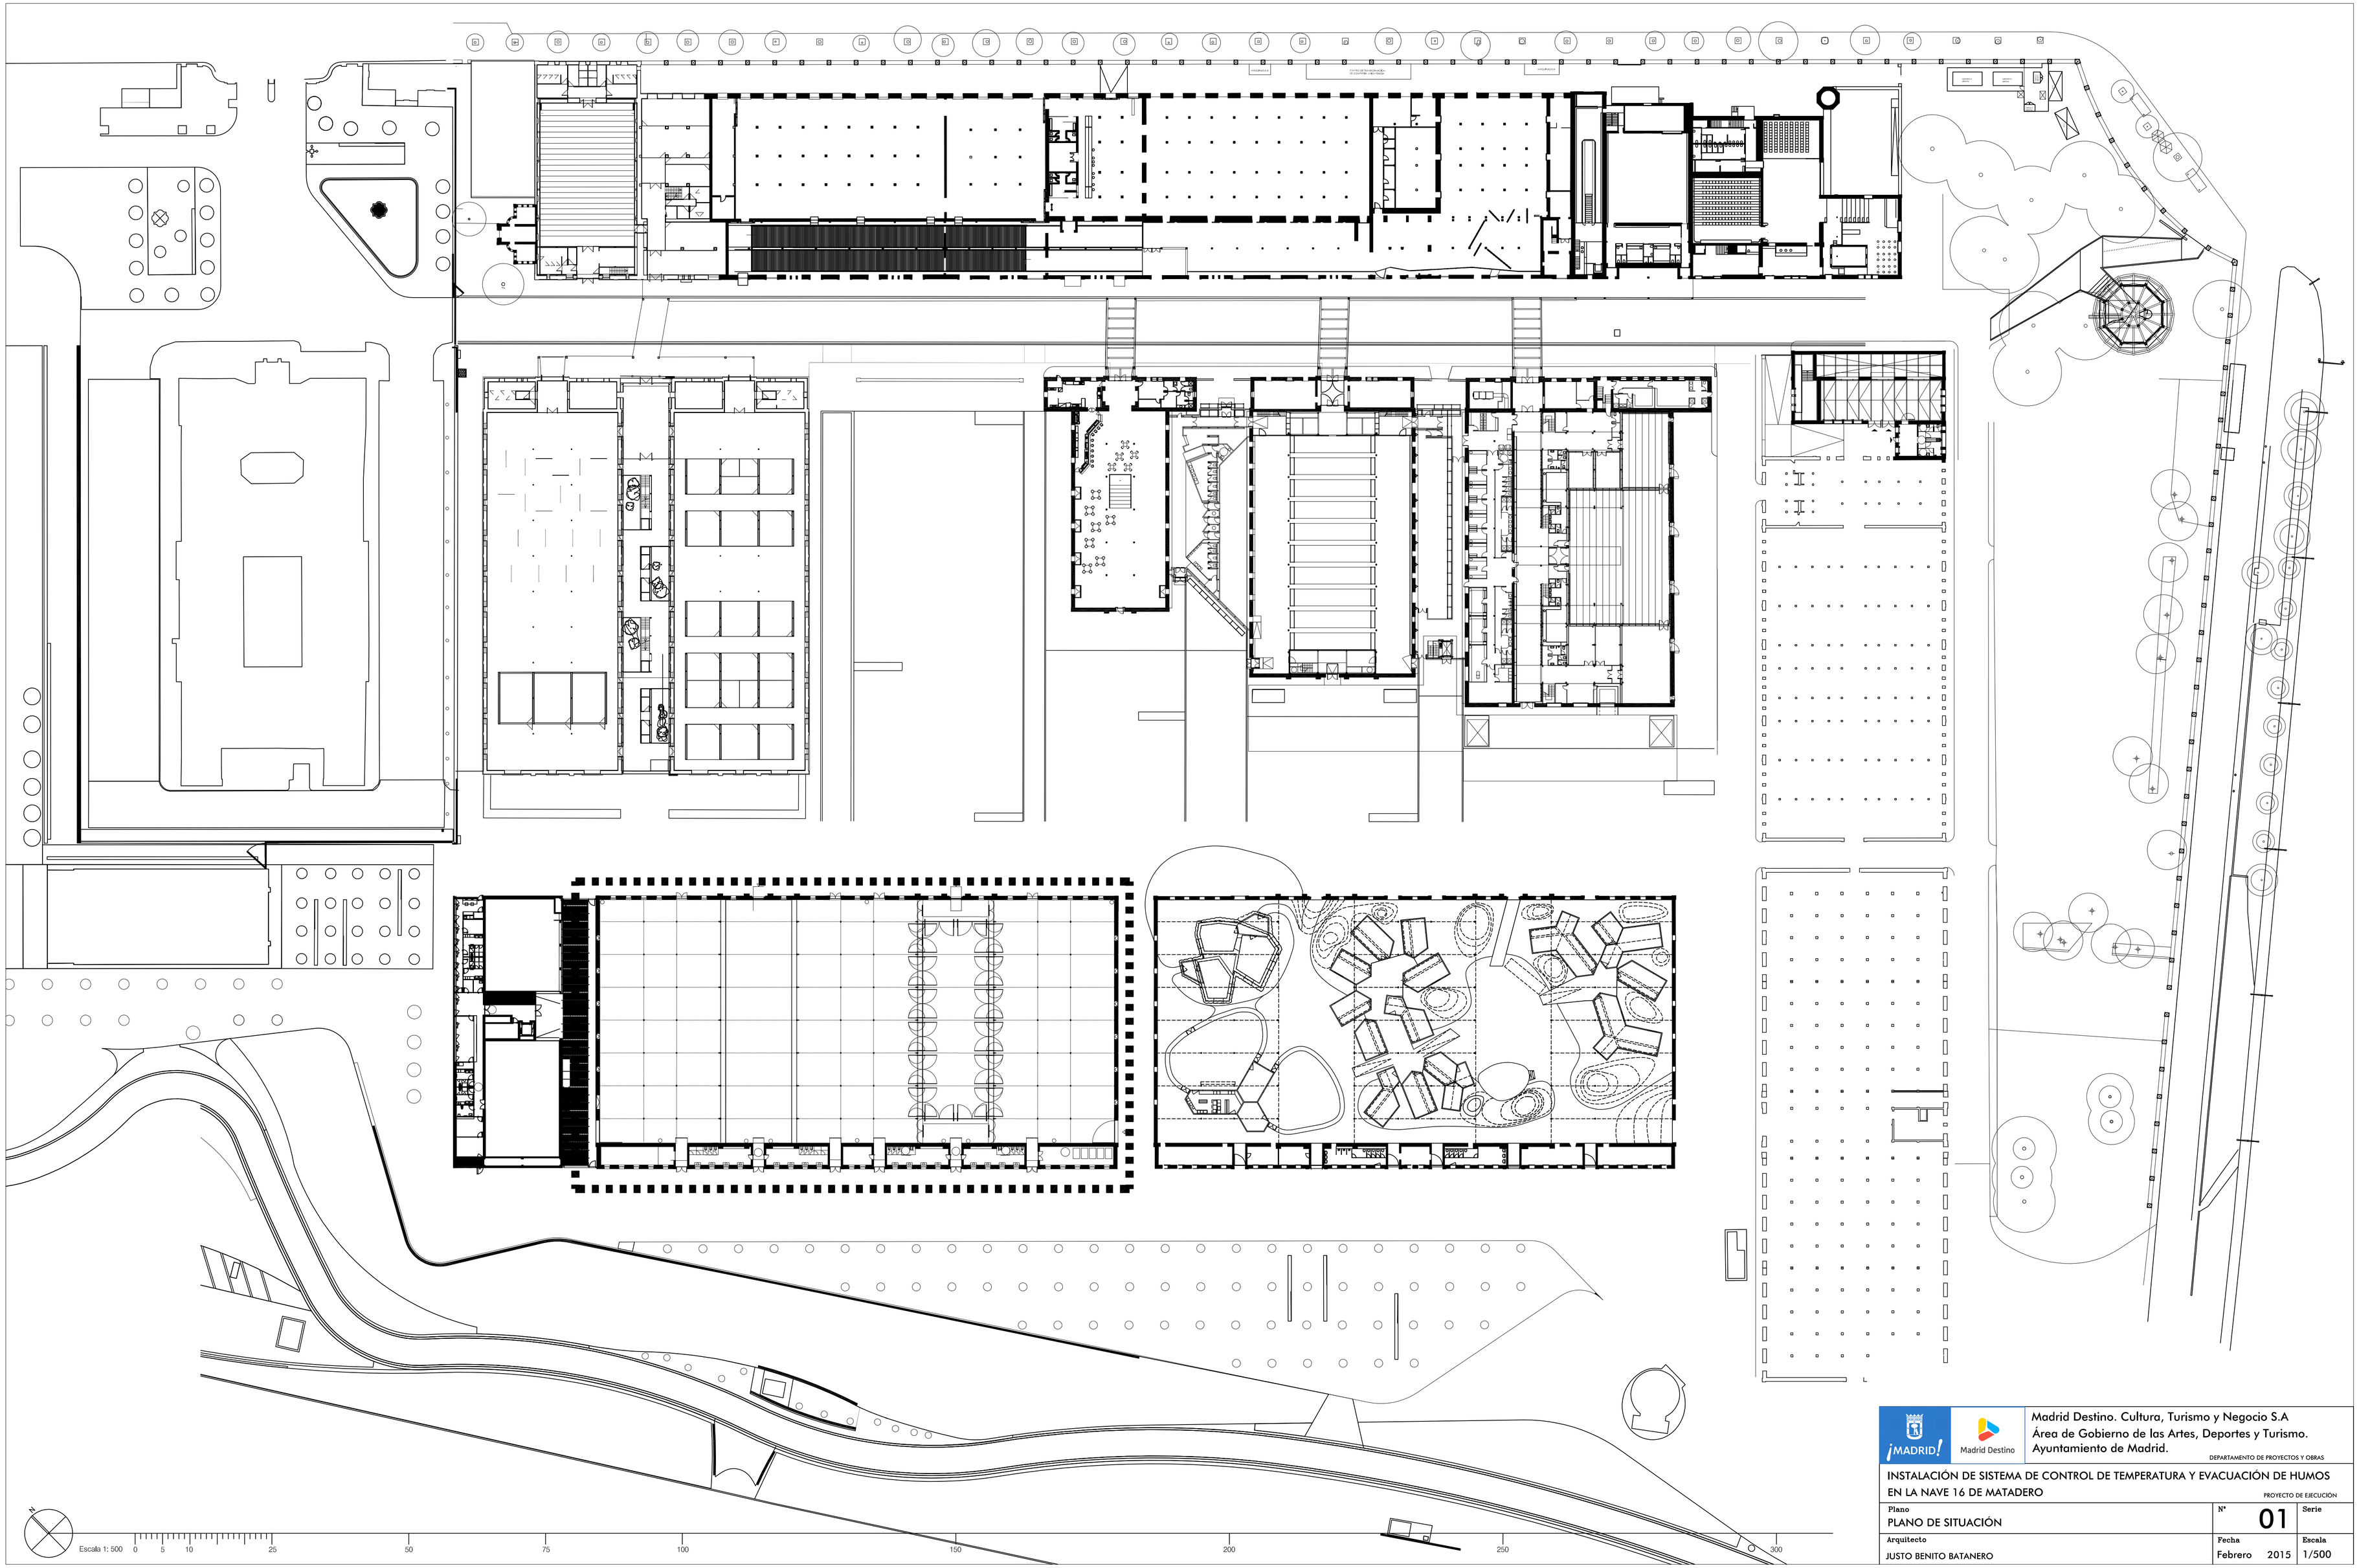


Madrid Destino. Cultura, Turismo y Negocio S.A
Área de Gobierno de las Artes, Deportes y Turismo.
Ayuntamiento de Madrid.
DEPARTAMENTO DE PROYECTOS Y OBRAS

INSTALACIÓN DE SISTEMA DE CONTROL DE TEMPERATURA Y EVACUACIÓN DE HUMOS EN LA NAVE 16 DE MATADERO
PROYECTO DE EJECUCIÓN

Plano	Nº	Serie
PLANO DE SITUACIÓN	01	
Arquitecto	**Fecha**	**Escala**
JUSTO BENITO BATANERO	Febrero 2015	1/500