



COTA ORIGEN DE REFERENCIA 96.03 ± 0.00

CENTRO CULTURAL
DAOIZ Y VELARDE
MADRID



ESTADO ACTUAL DEL EDIFICIO


ARQUITECTURA

A PG 01 PLANTA 1 +4.05/+5.50m
ESTADO ACTUAL

1:100
A1 02 100 A1 02 100

MARZO 2022

MADRID DESTINO
DIRECCIÓN DE INICIATIVAS

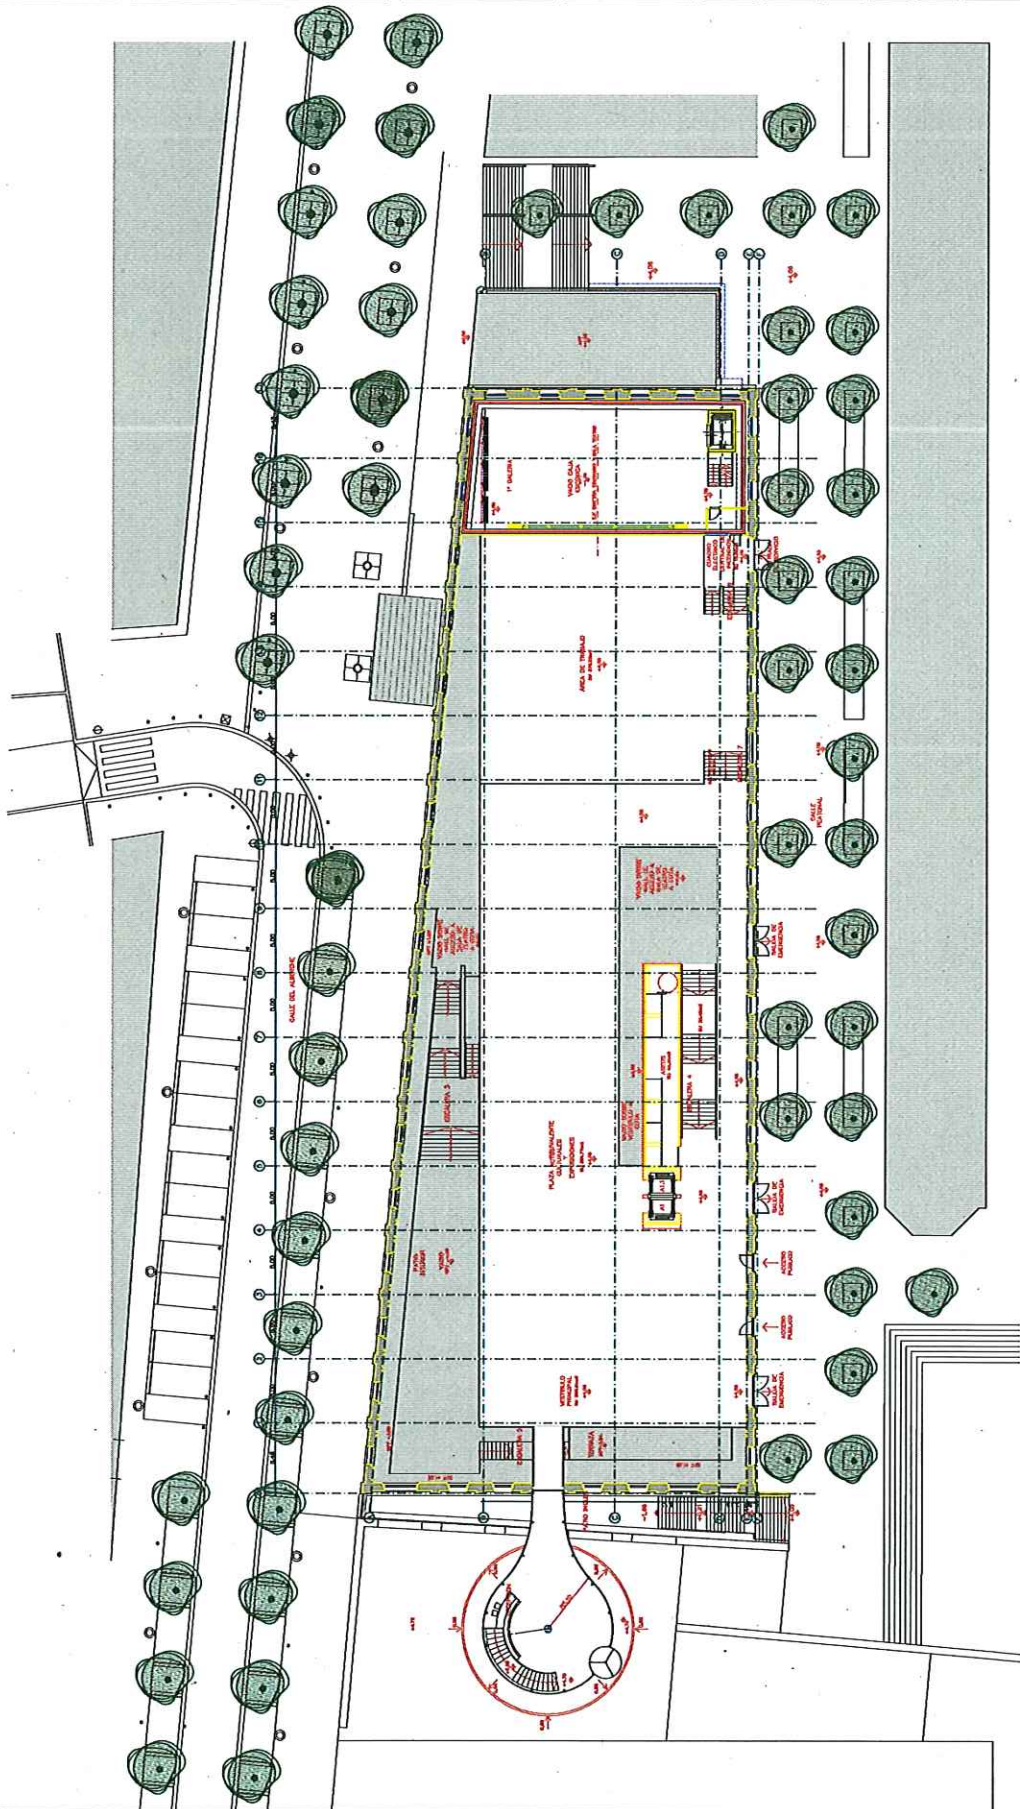

PLANTA 1 +4.05/+5.50m

PLANTA -1 -4.35/-5.36m

PLANTA -2 -8.84m

PLANTAS	CAJA ESCÉNICA	+8.00 Y
		+10.05

COTA ORIGEN DE REFERENCIA 96,03 = ±0,00

CENTRO CULTURAL
DAOIZ Y VELARDE
MADRID



ESTADO ACTUAL DEL EDIFICIO

ARQUITECTURA

PLANTA +12.95
ESTADO ACTUAL

1200 2 1
A1 ESC 1200 A1 ESC 1400

1997-1998

MADRID DESTINO
DIRECCION DE INFRAESTRUCTURAS



PLANTAS DE CUBIERTAS