



SECCIÓN

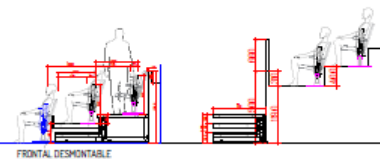



PLANTA

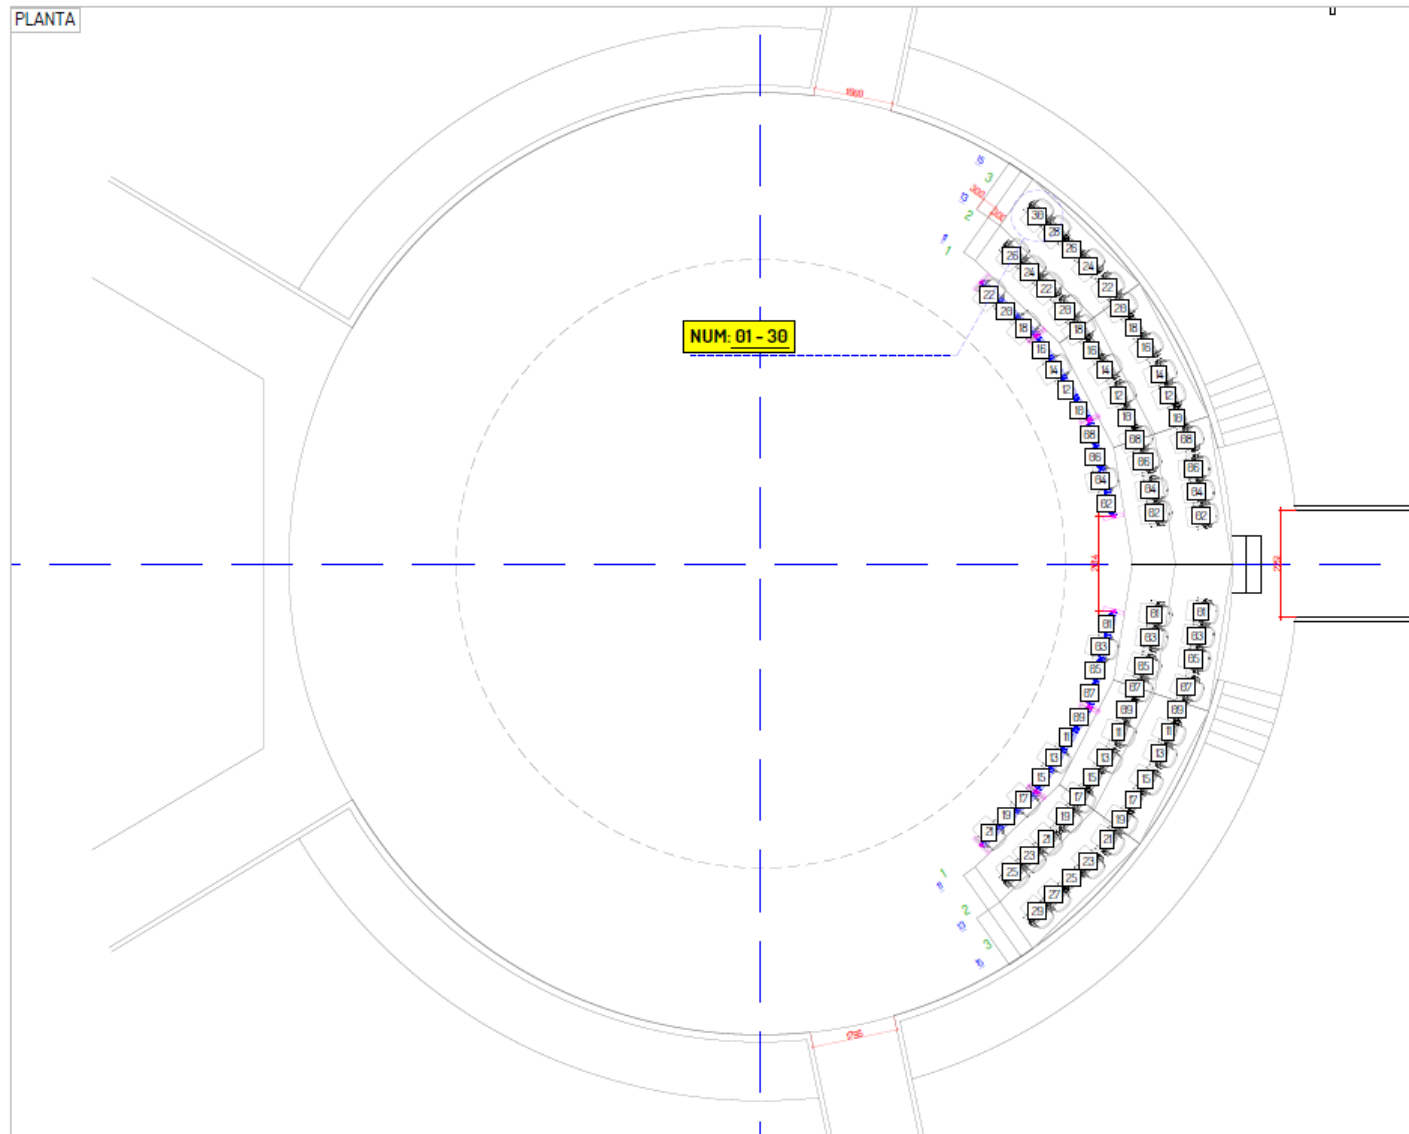

FICHA

SPACE MAX-L CLASSIC grada

SPACE MAX-L CLASSIC matrix

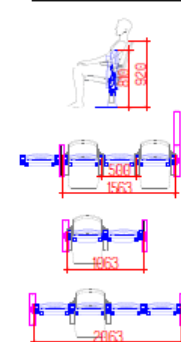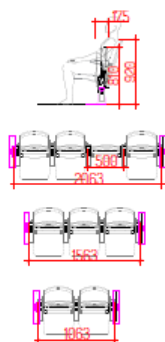

SPACE MAX-L Classic: 56

SPACE MAX-L Matrix: 22

TOTAL: 78



Modelo SPACE MAX-L CLASSIC

Nº referencia 8

Estado STD

Proyecto CIRCO PRICE

País ESPAÑA

MEDIA ITALIANA 3 FILAS

Dirigido Pedro Hernando Dibujo Jorge Barbadillo Fecha 12.07.2024 Escala 1/20

ESPECIFICACIONES TÉCNICAS

COSTADOS:

COSTADOS DE ALUMINOPINTADOS EN EPOXI DE ESPESOR DE 80-90 MICRAS CON BRAZOS DE 63 MM.

RESPALDO:

ESPESOR: 50-60MM. DENSIDAD 60KG/M3. TAPIZADO EN TEL: 100% M/L UNE 1021-2 CON TABLERO DE MADERA.

ASIENTO:

ESPESOR: 70-80MM. DENSIDAD 60KG/M3. TOTALMENTE TAPIZADO EN TEL: 100% M/L UNE 1021-2

OBSERVACIONES: MEDIDAS PODRÁN SER MODIFICADAS SEGÚN NECESIDADES DE LA SALA