


Proyecto Diseño Expositivo
**Ana Juan - Wunderkammer
en CentroCentro**


26/05/2025



- Entrada
- Sala 01
- Sala 02
- Sala 03
- Sala 04
- Sala 05
- Sala 06



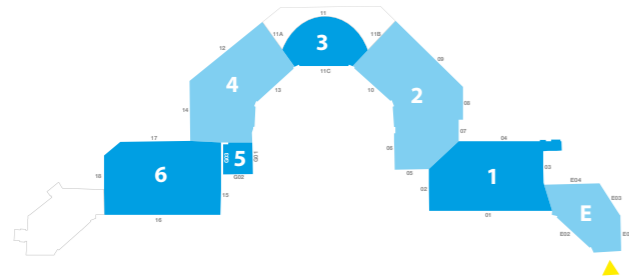




08/05/2025

- Entrada
- Sala 01
- Sala 02
- Sala 03
- Sala 04
- Sala 05

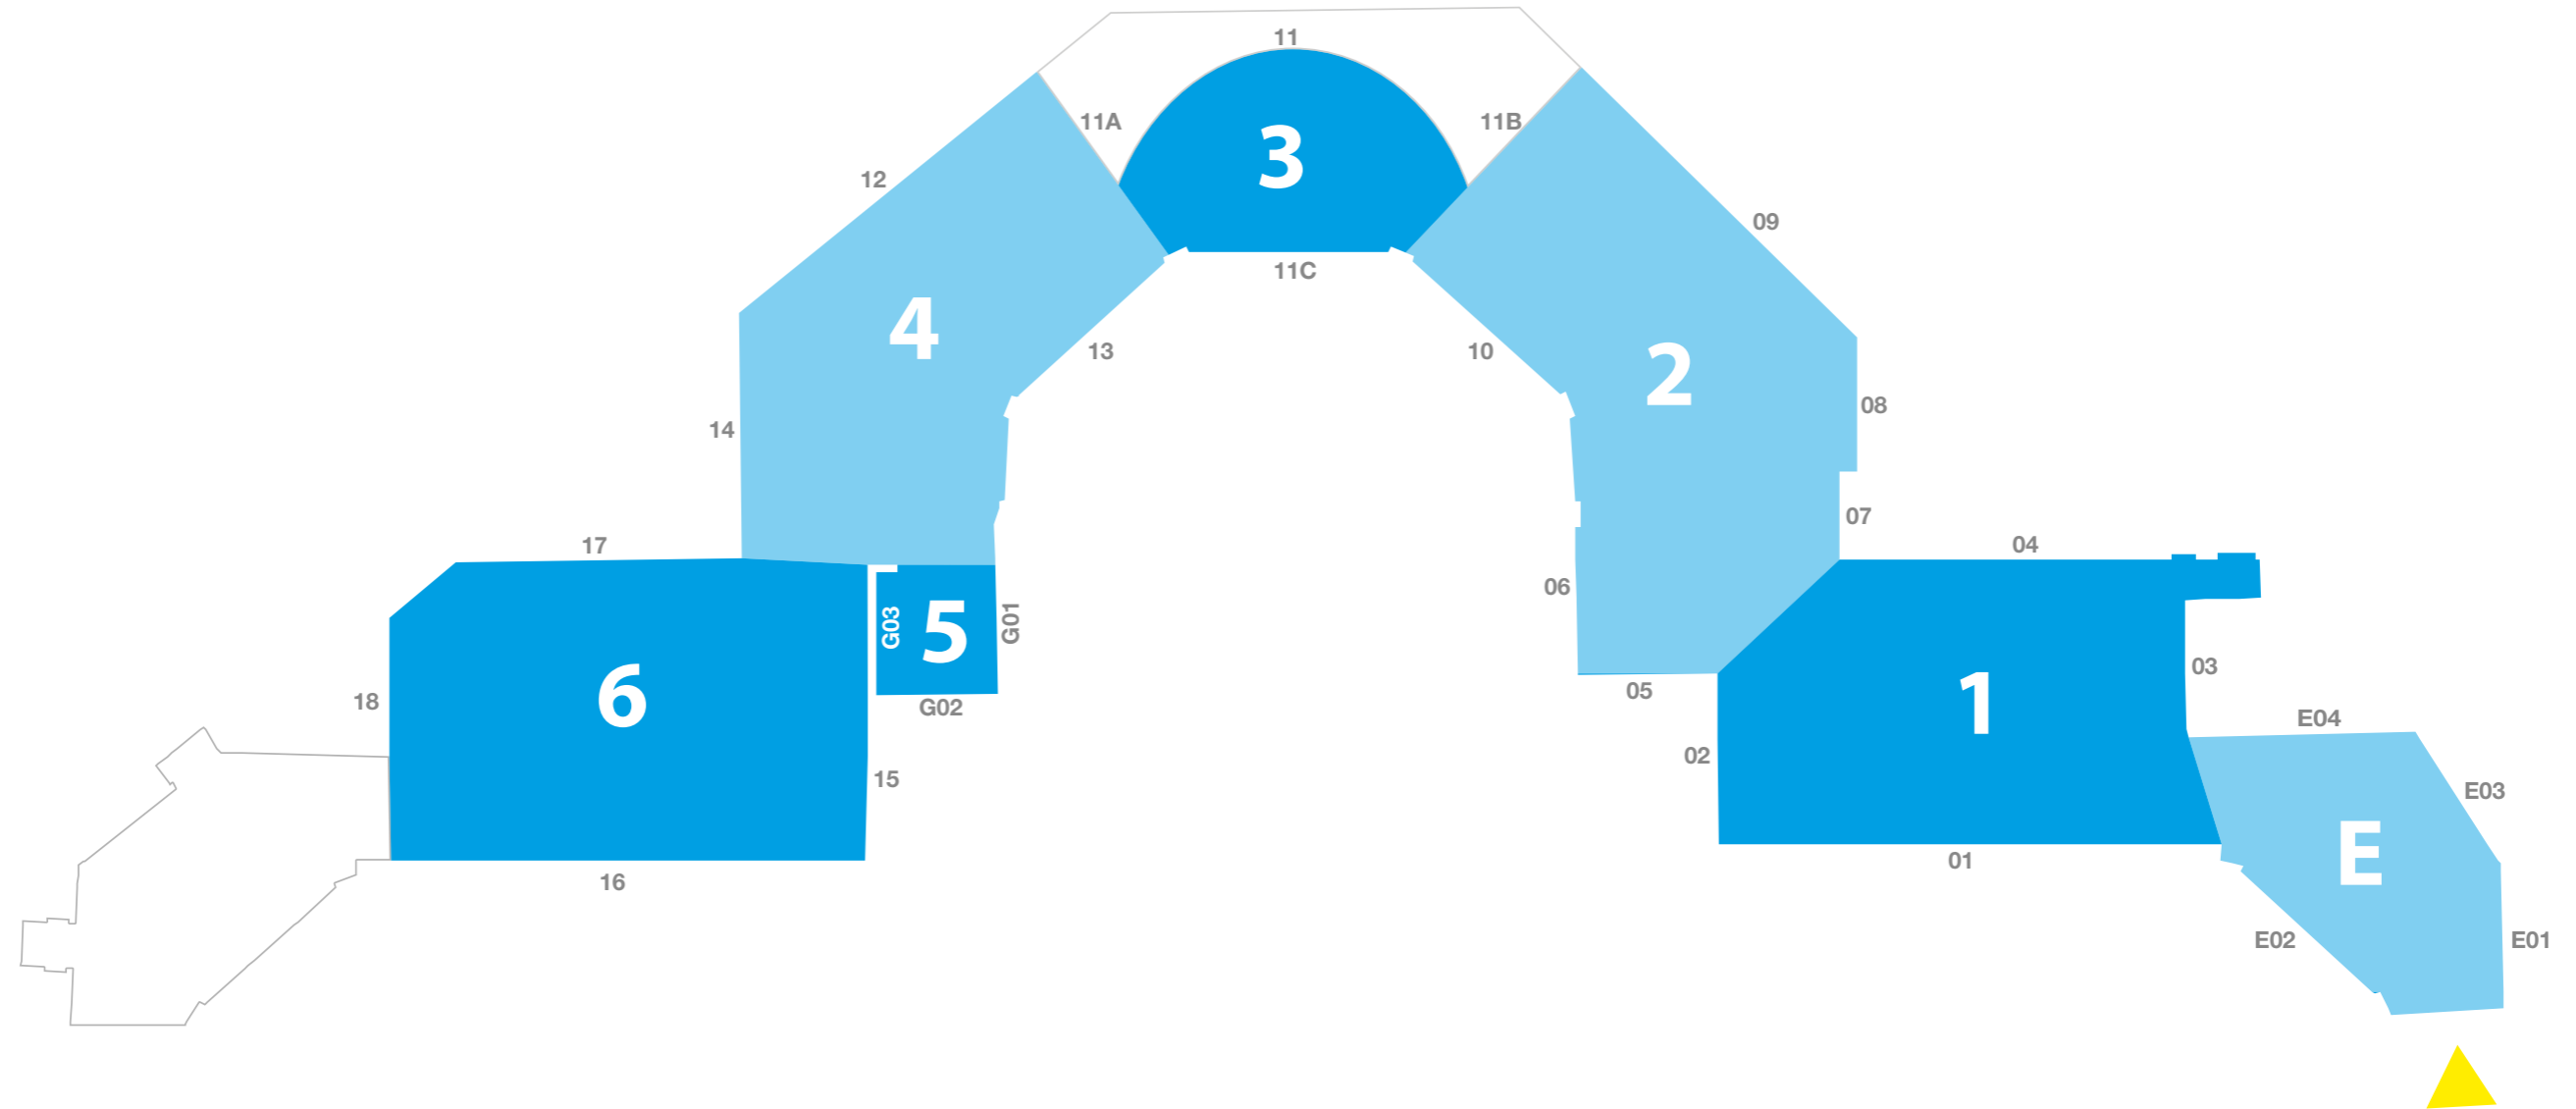

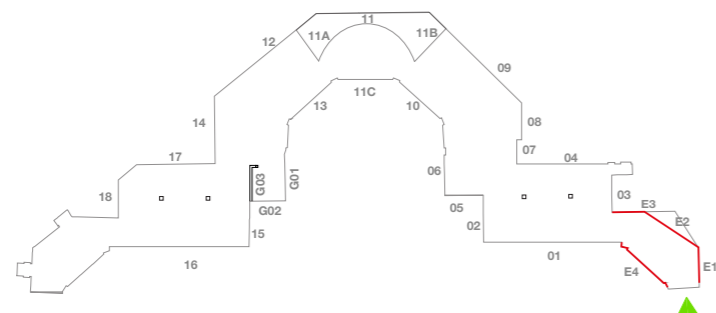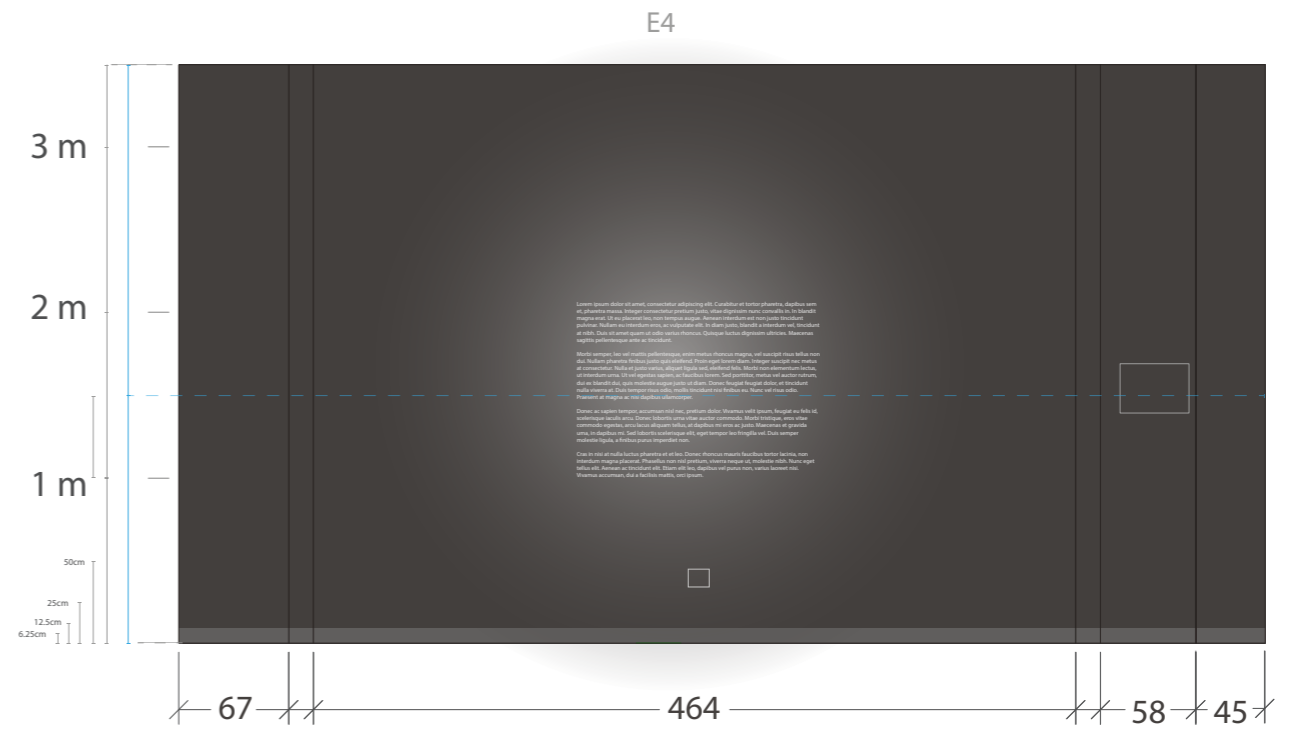

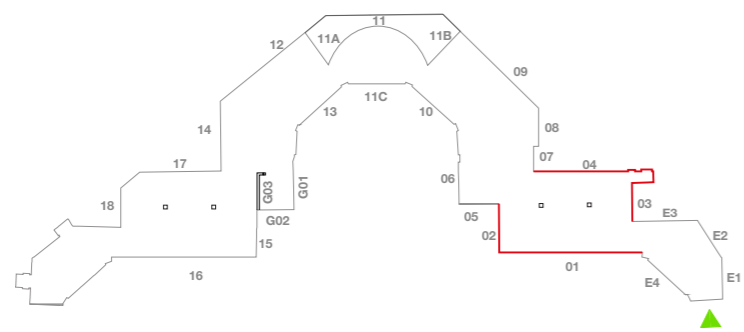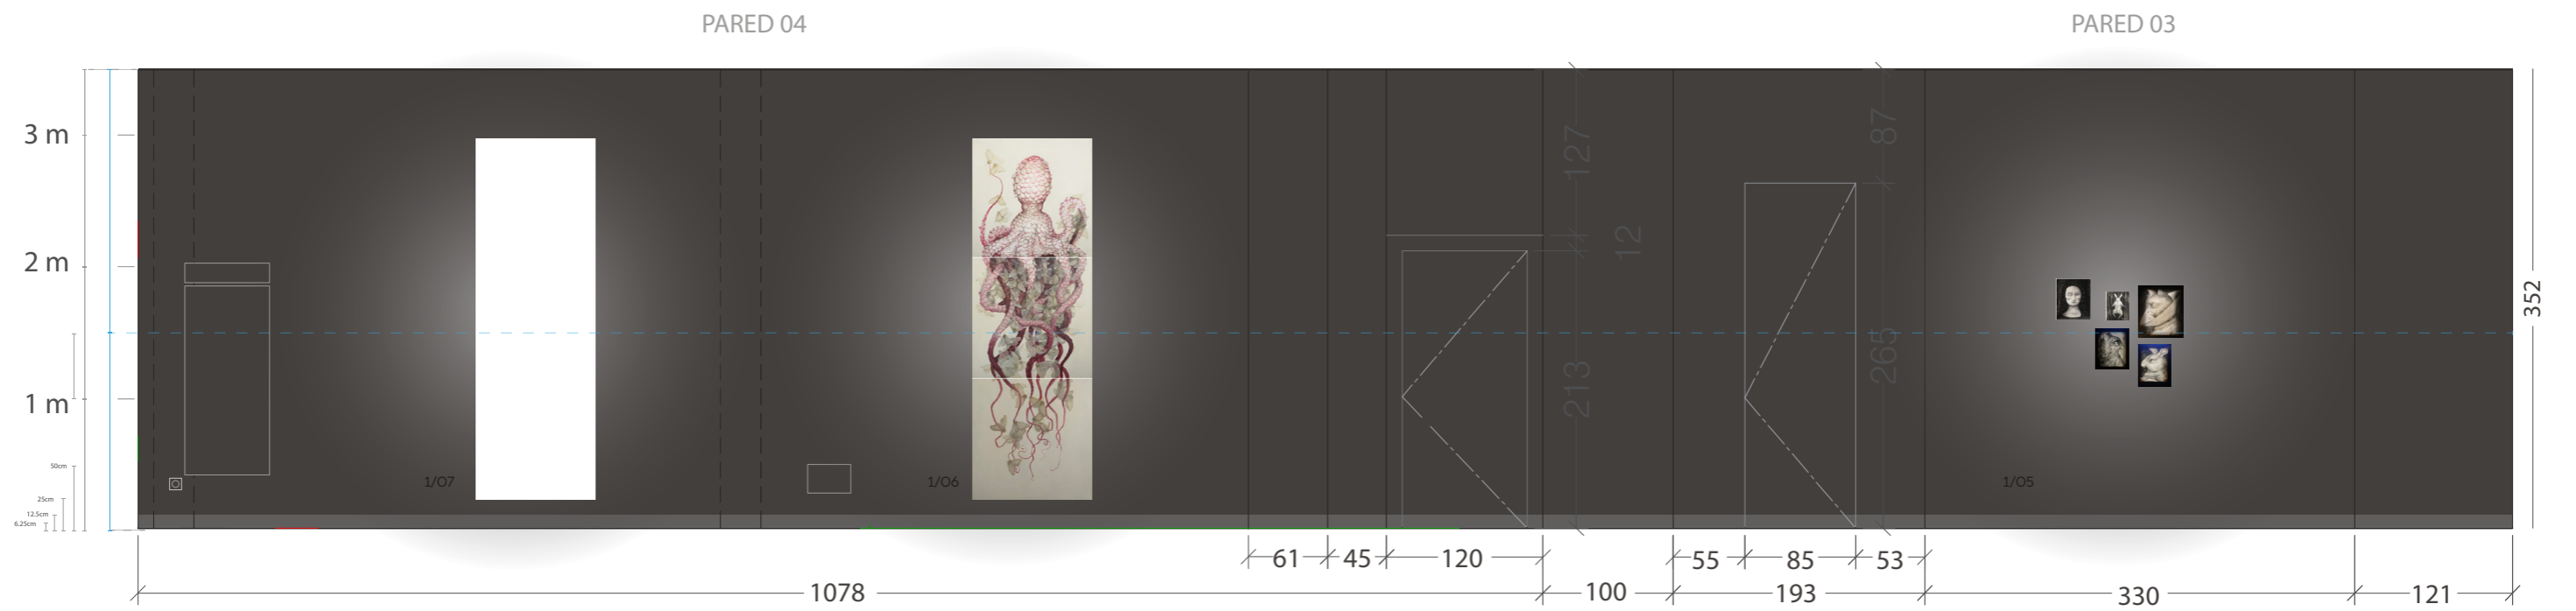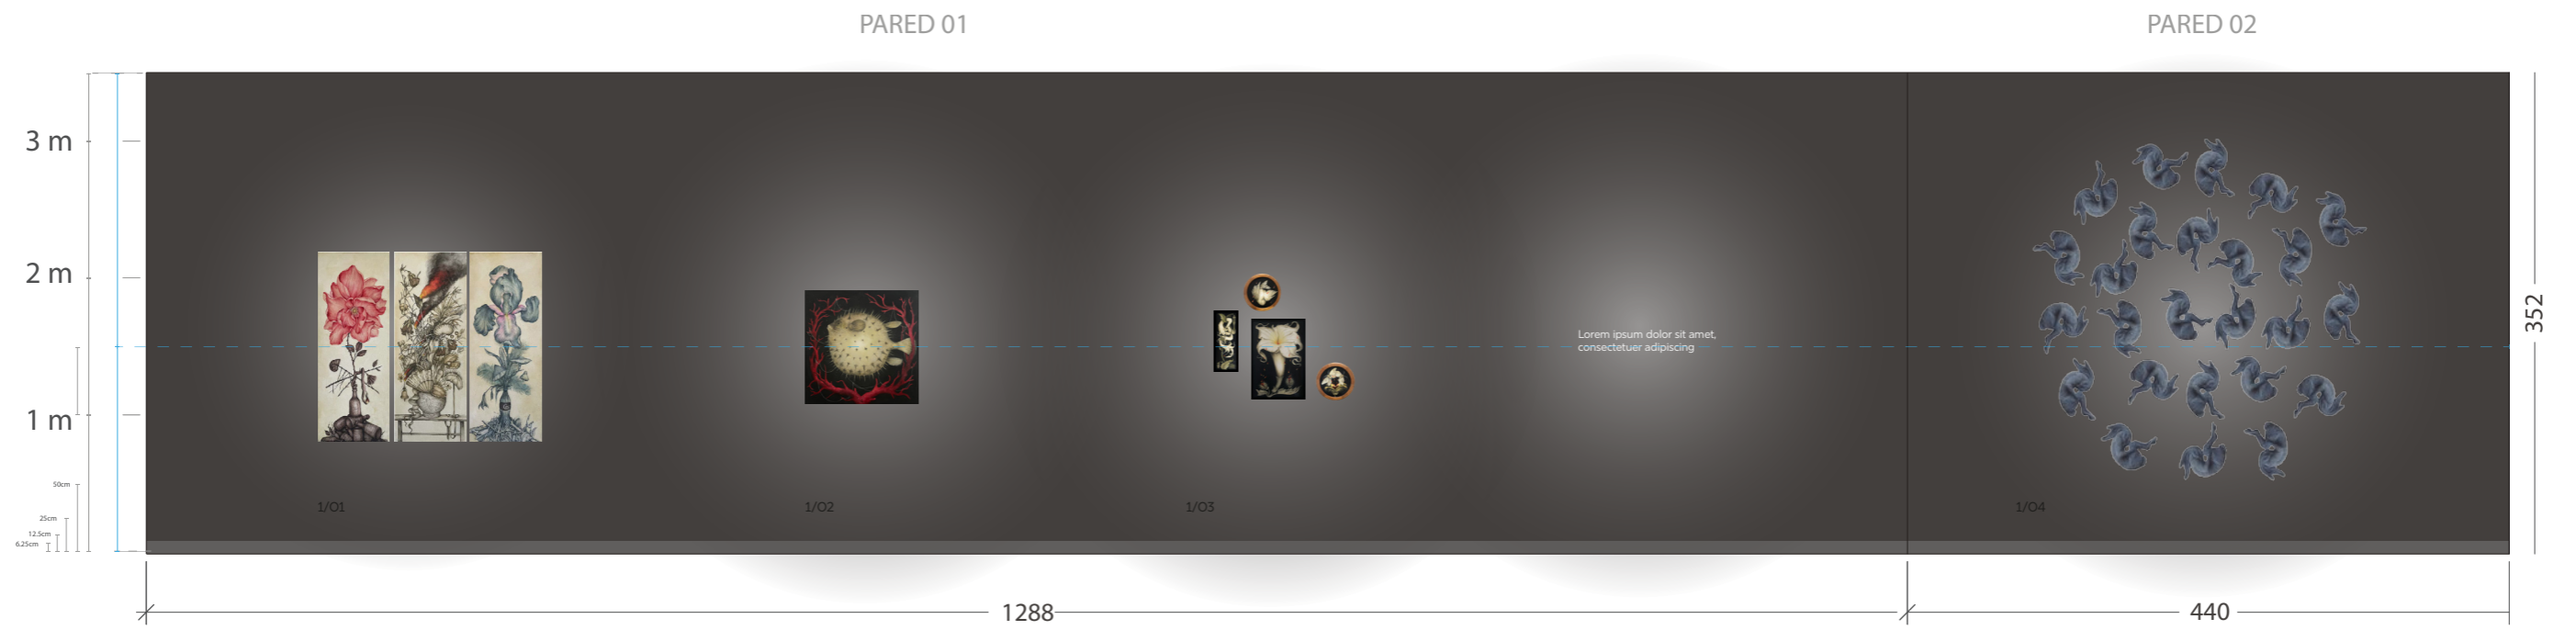

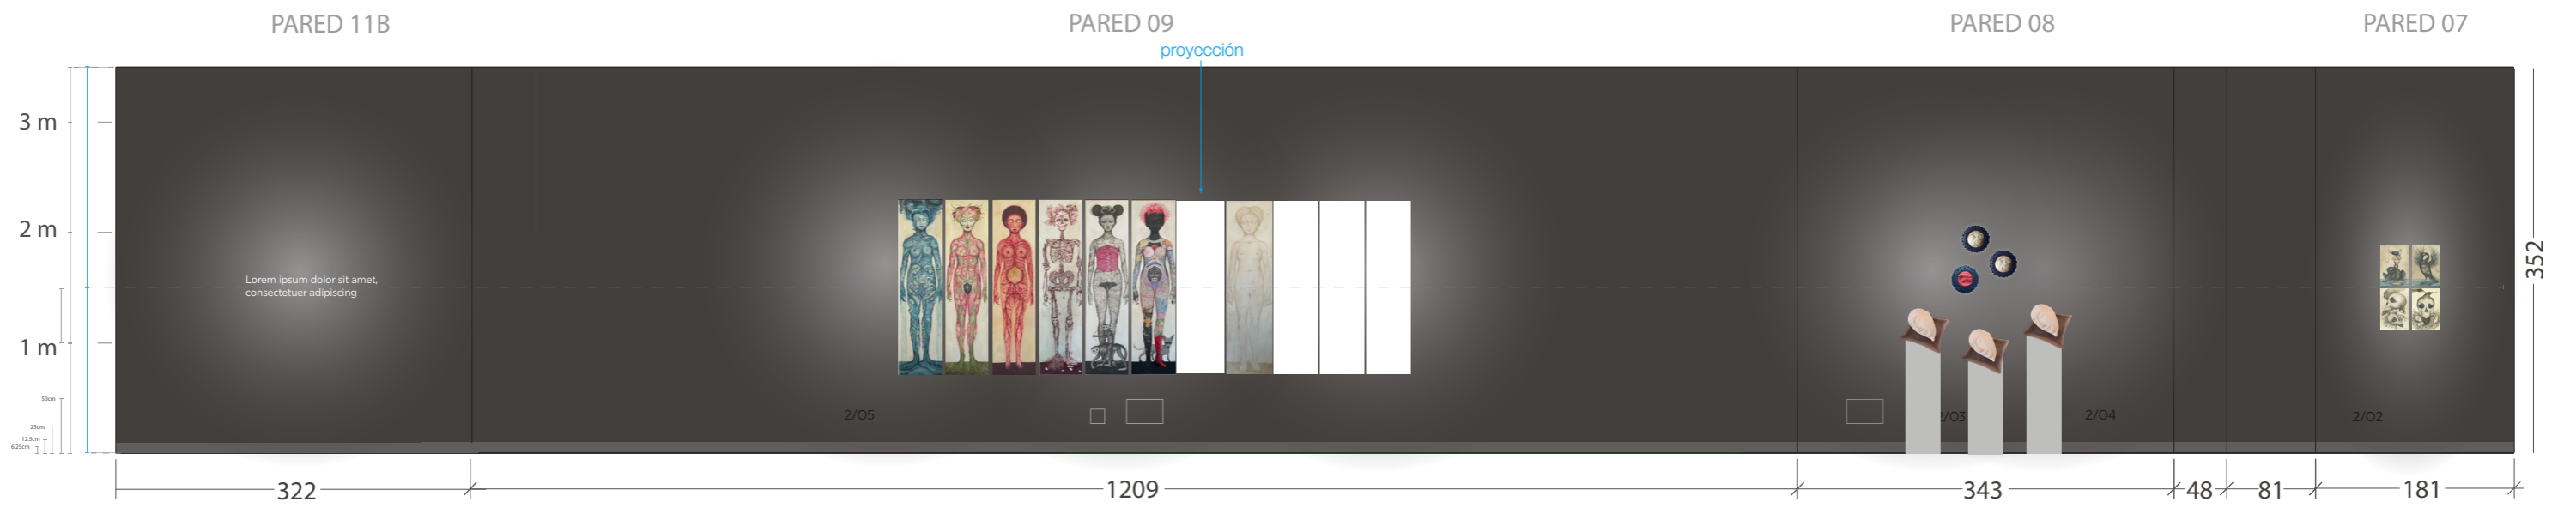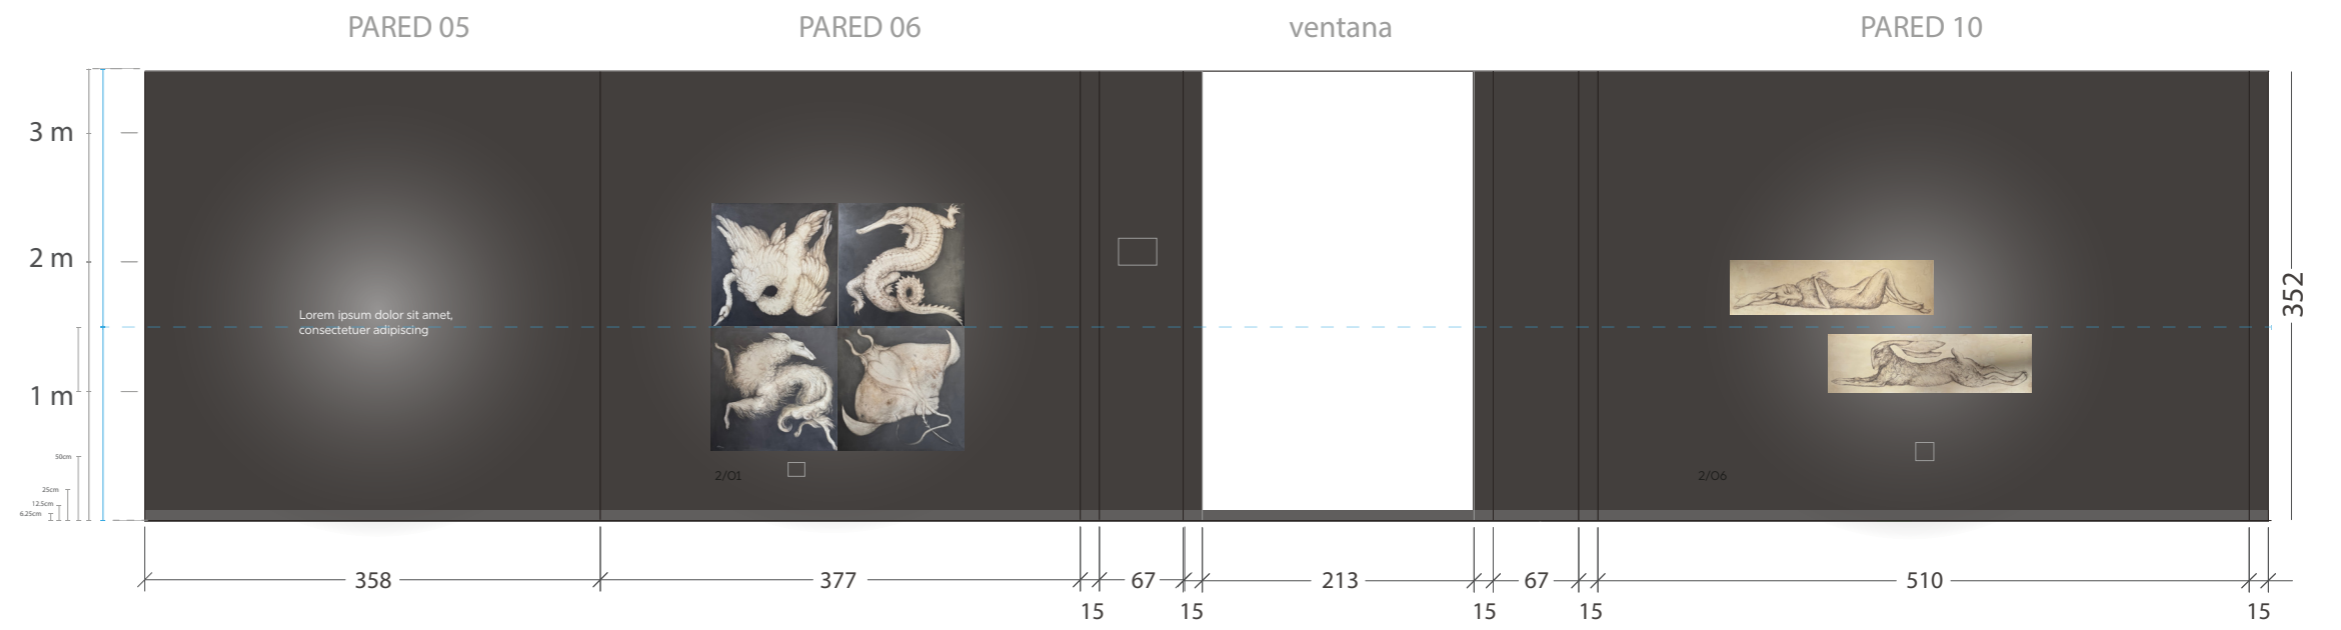

Alturas peanas H: 90, 110, 120

