
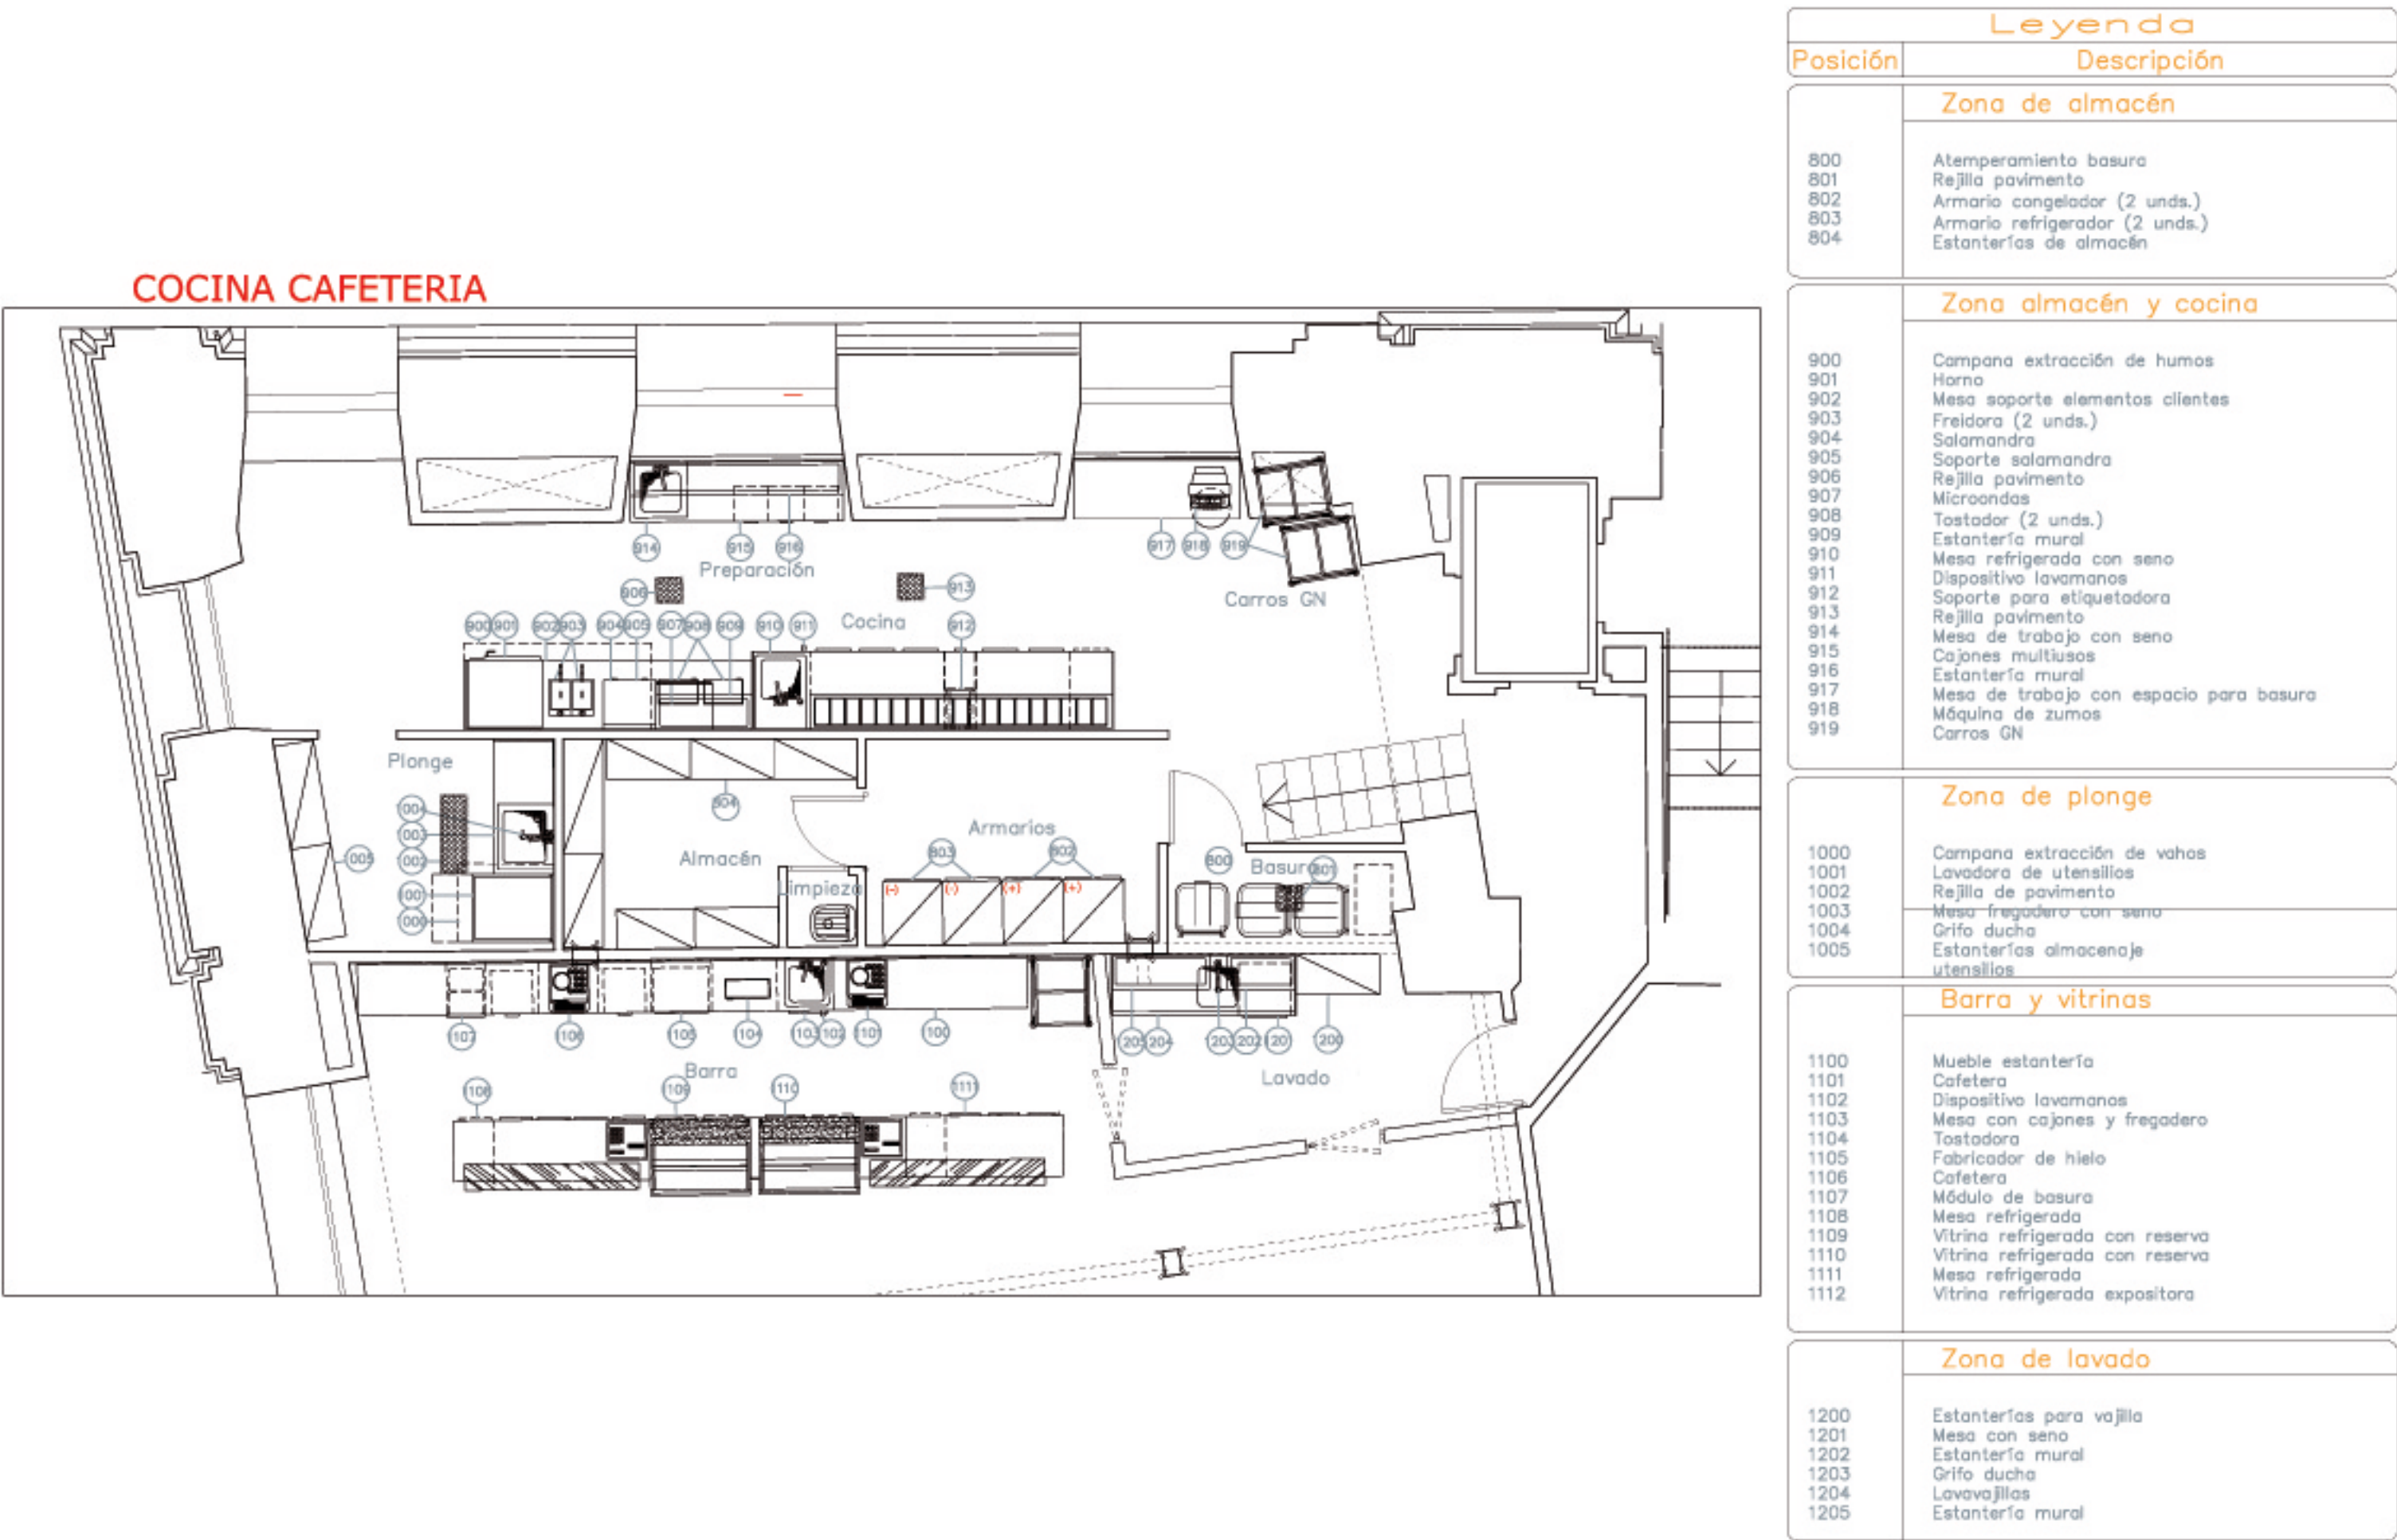


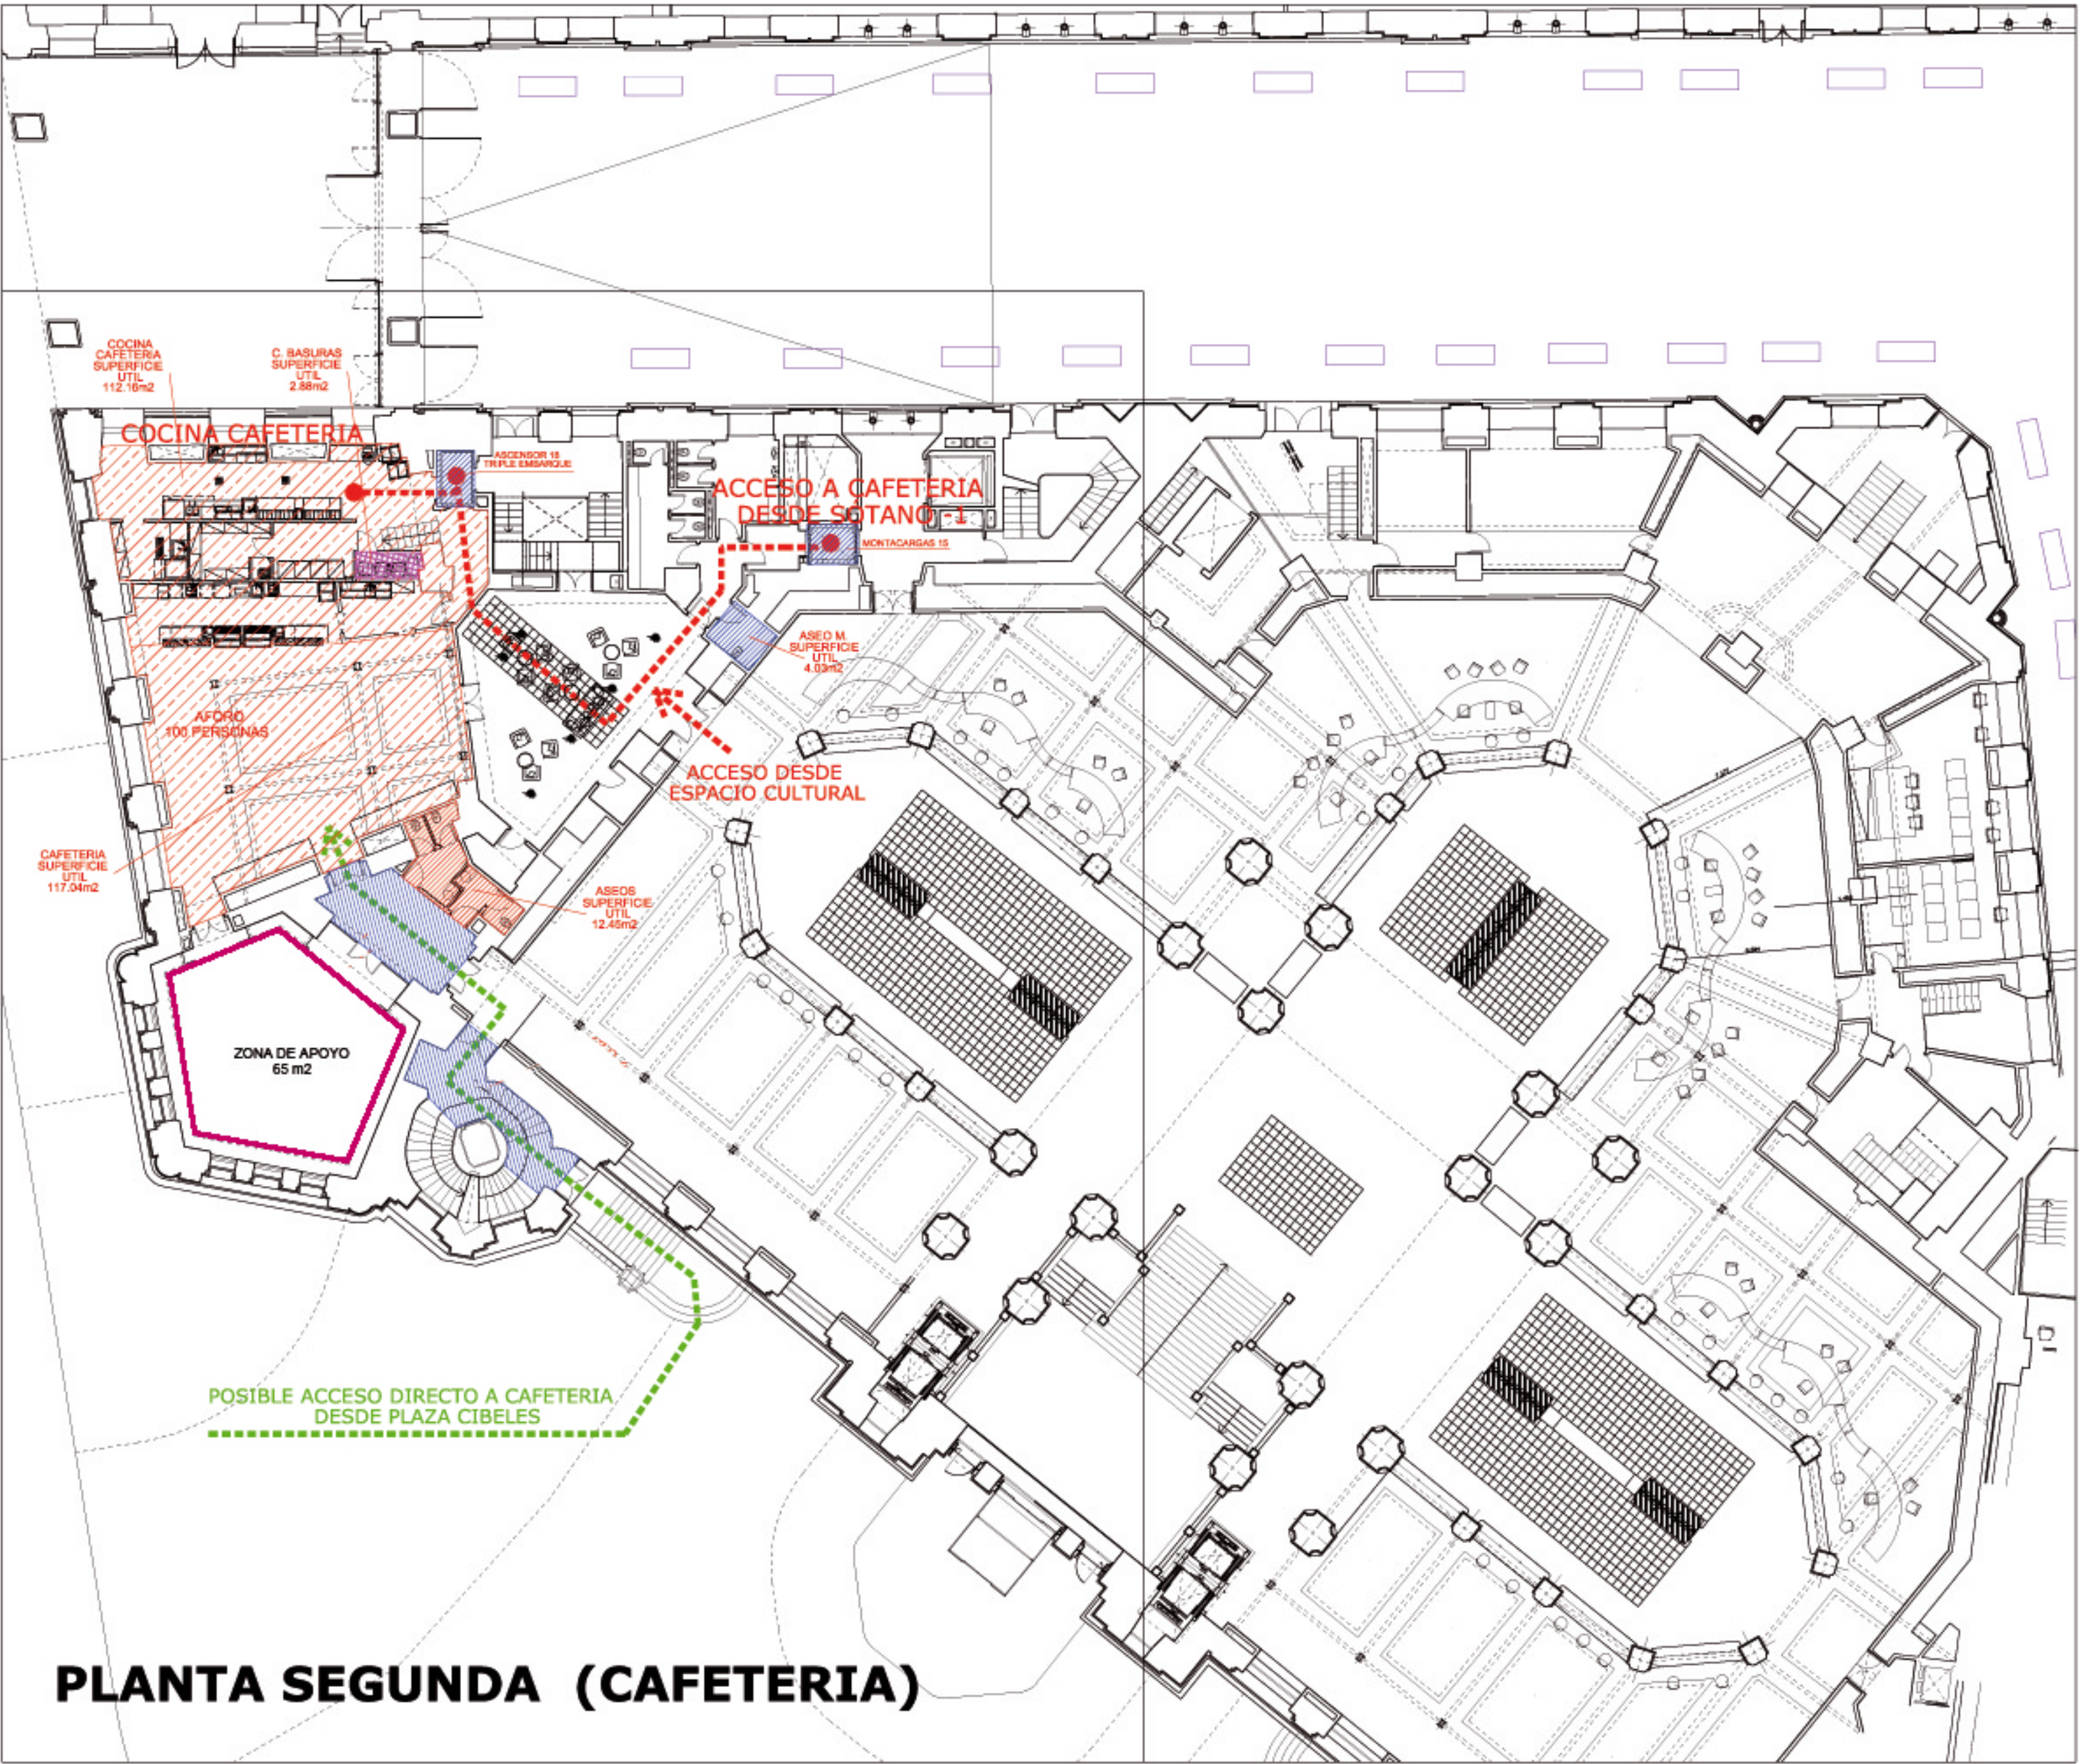

COCINA CAFETERIA
SUPERFICIE
UTIL
112.16m²

C. BASURAS
SUPERFICIE
UTIL
2.88m²

ASCENSOR 18
TRIPLE EMBARQUE

ACCESO A CAFETERIA
DESDE SÓTANO -1

MONTACARGAS 15

ASEO M.
SUPERFICIE
UTIL
4.03m²

AFORO
100 PERSONAS

ACCESO DESDE
ESPACIO CULTURAL

CAFETERIA
SUPERFICIE
UTIL
117.04m²

ASEOS
SUPERFICIE
UTIL
12.45m²

ZONA DE APOYO
65 m²

POSIBLE ACCESO DIRECTO A CAFETERIA
DESDE PLAZA CIBELES

PLANTA SEGUNDA (CAFETERIA)