




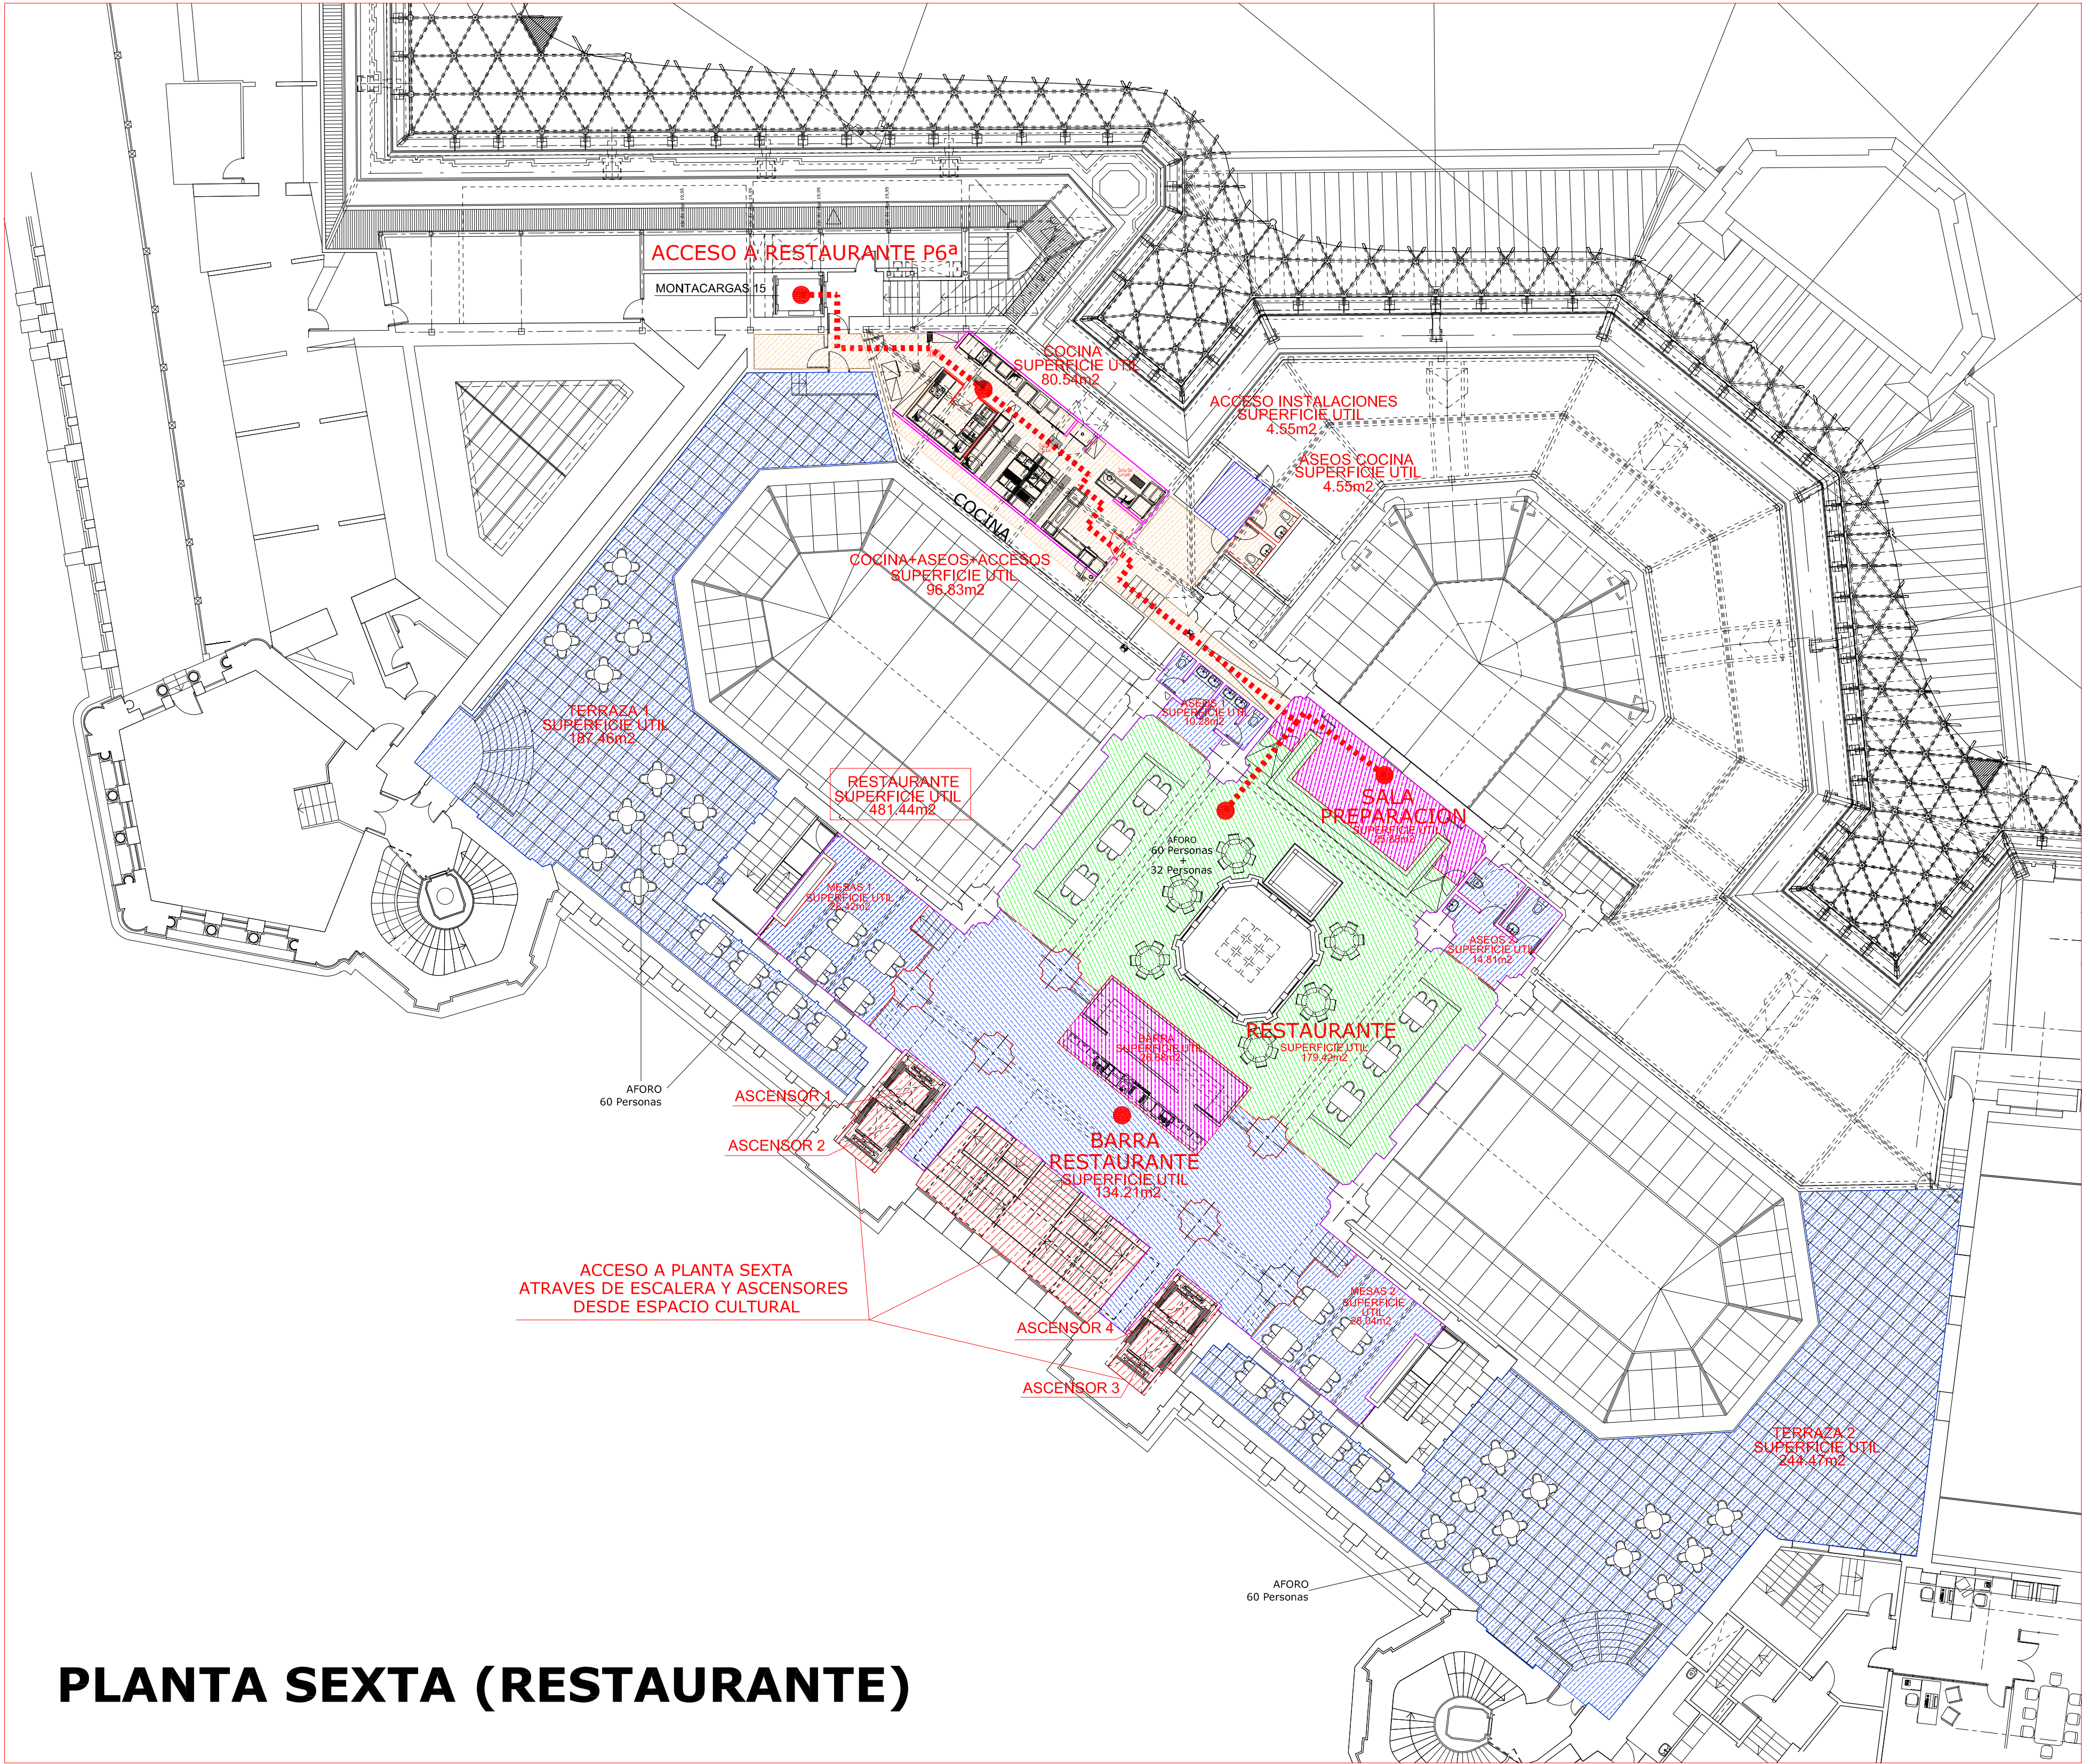

PLANTA SEXTA (RESTAURANTE)

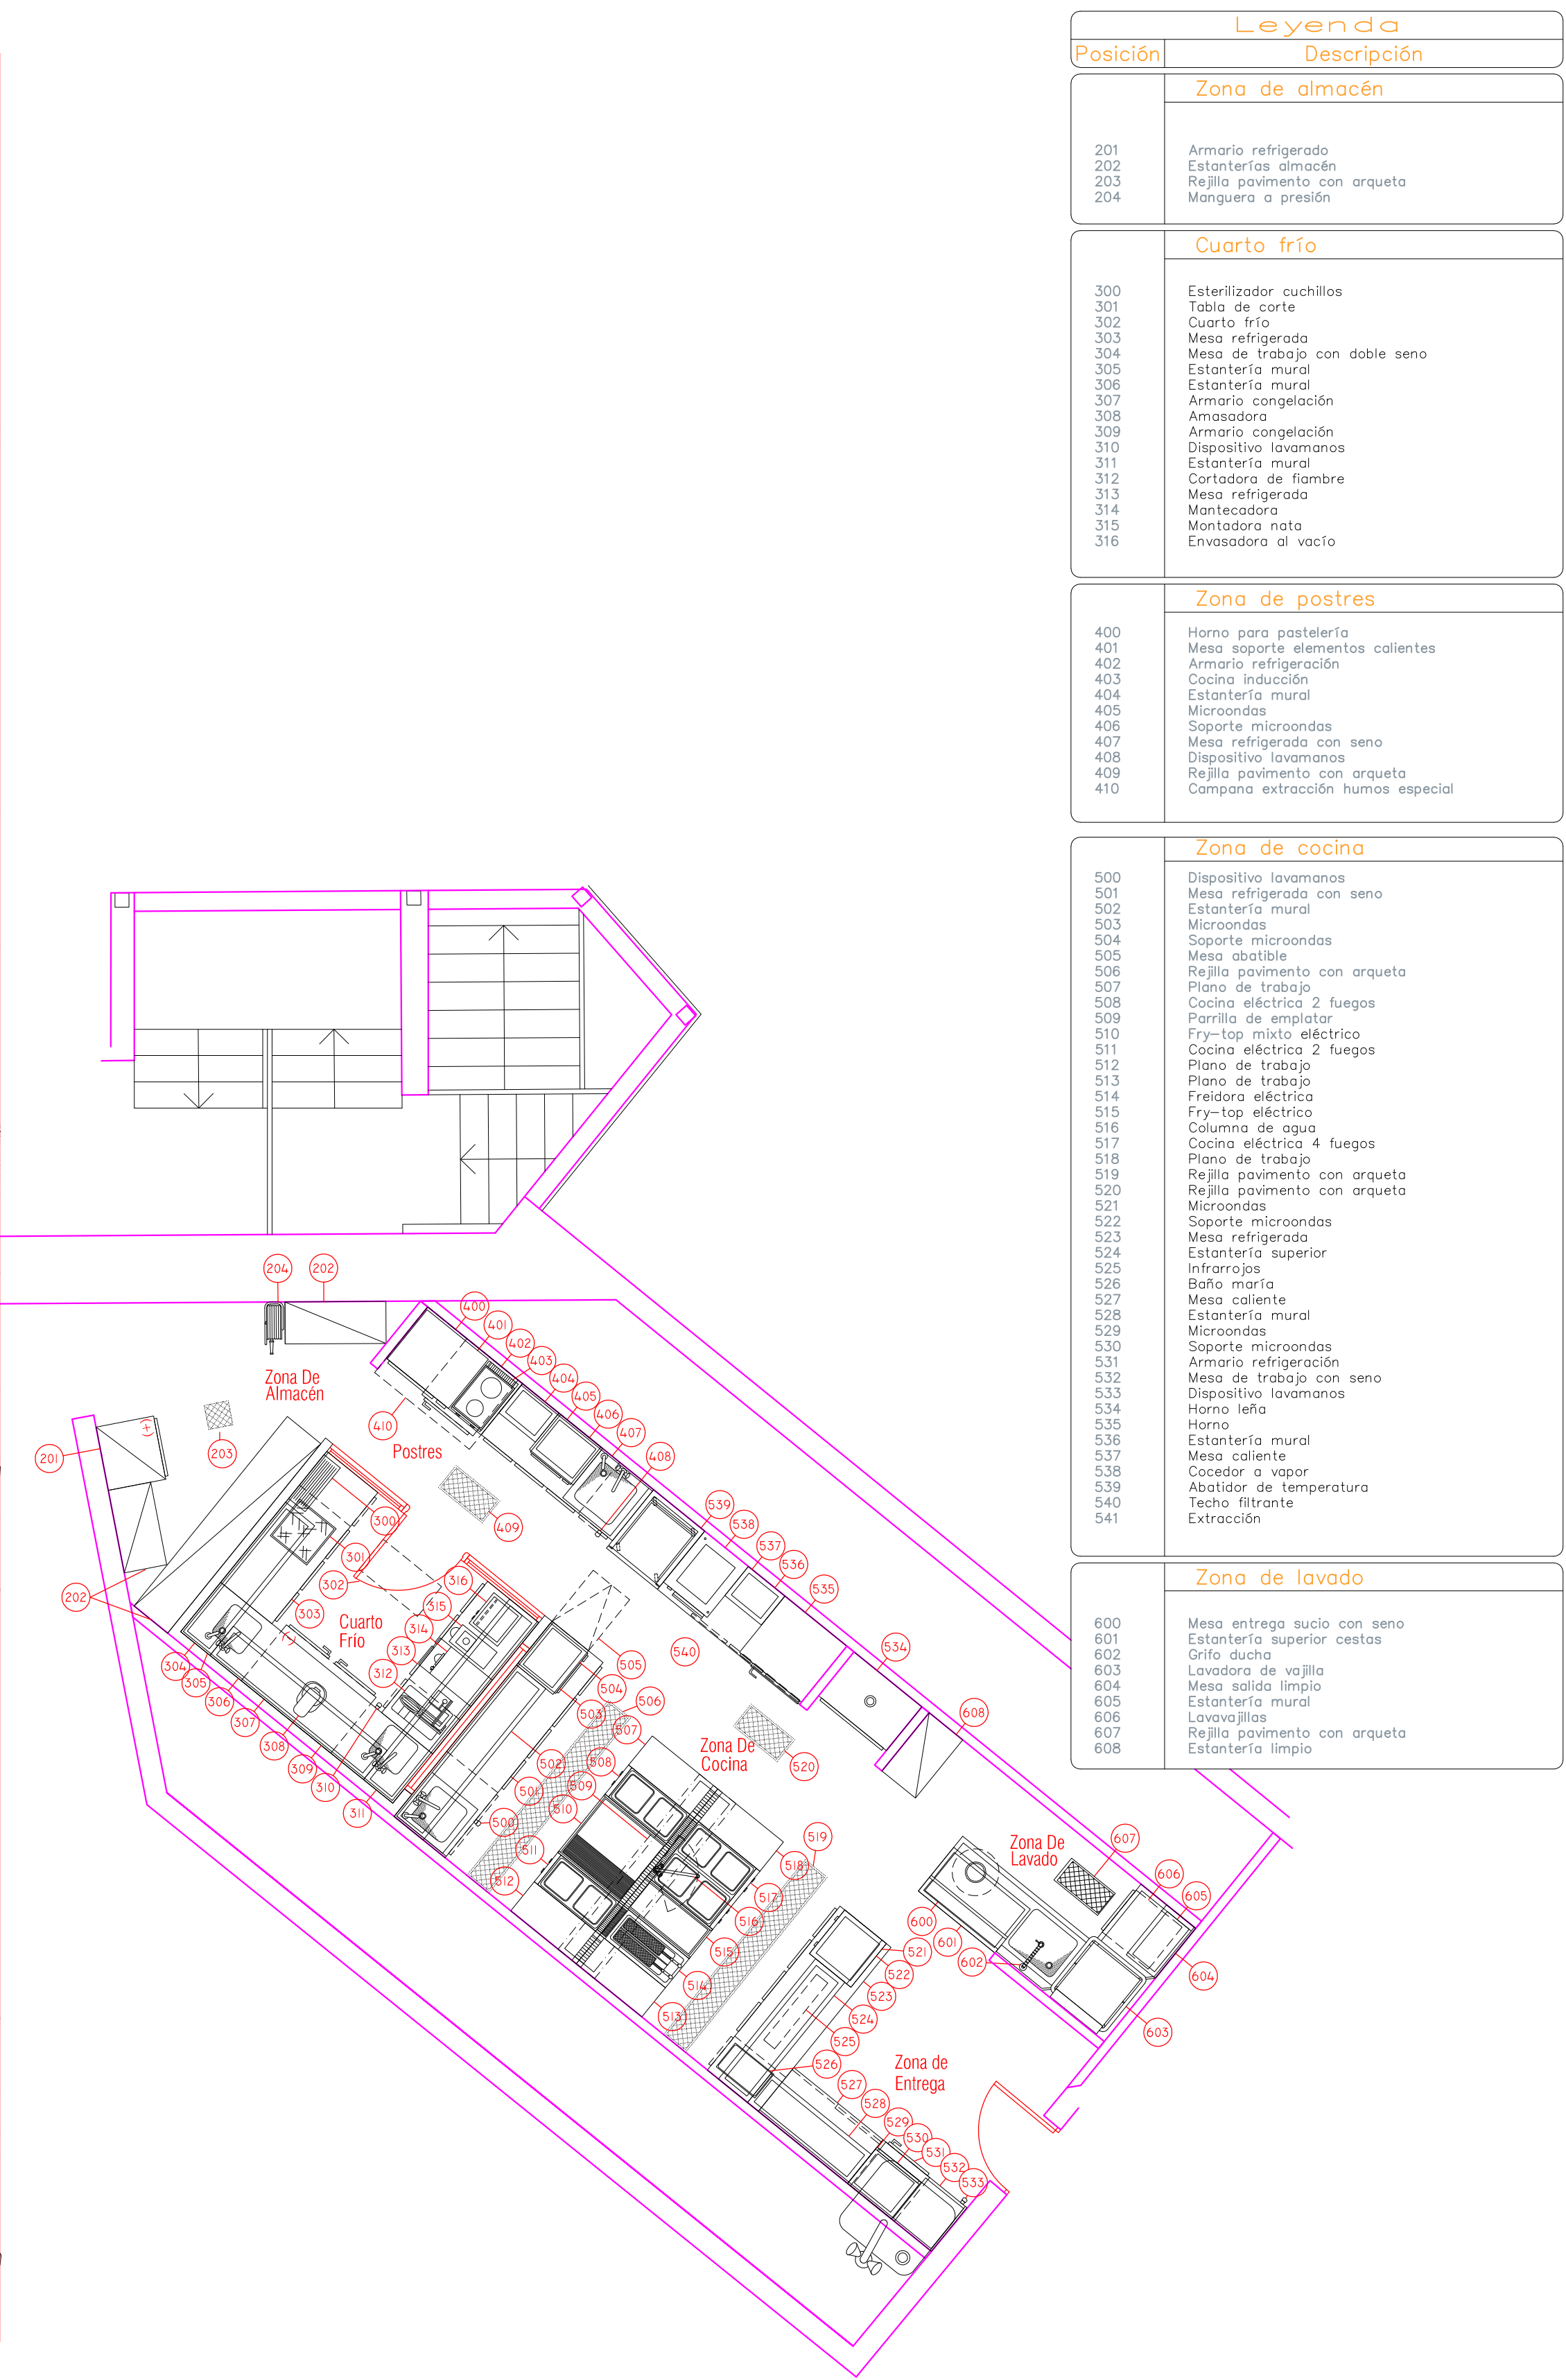

Leyenda	
Posición	Descripción
Zona de almacén	
201	Armario refrigerado
202	Estanterías almacén
203	Rejilla pavimento con arqueta
204	Manguera a presión
Cuarto frío	
300	Esterilizador cuchillos
301	Tabla de corte
302	Cuarto frío
303	Mesa refrigerada
304	Mesa de trabajo con doble seno
305	Estantería mural
306	Estantería mural
307	Armario congelación
308	Amasadora
309	Armario congelación
310	Dispositivo lavamanos
311	Estantería mural
312	Cortadora de fiambre
313	Mesa refrigerada
314	Montadora nata
315	Montadora nata
316	Envasadora al vacío
Zona de postres	
400	Horno para pastelería
401	Mesa soporte elementos calientes
402	Armario refrigeración
403	Cocina inducción
404	Estantería mural
405	Microondas
406	Soporte microondas
407	Mesa refrigerada con seno
408	Dispositivo lavamanos
409	Rejilla pavimento con arqueta
410	Campaña extracción humos especial
Zona de cocina	
500	Dispositivo lavamanos
501	Mesa refrigerada con seno
502	Estantería mural
503	Microondas
504	Soporte microondas
505	Mesa abatible
506	Rejilla pavimento con arqueta
507	Plano de trabajo
508	Cocina eléctrica 2 fuegos
509	Parrilla de emplatar
510	Fry-top mixto eléctrico
511	Cocina eléctrica 2 fuegos
512	Plano de trabajo
513	Freidora eléctrica
514	Fry-top eléctrico
515	Columna de agua
516	Cocina eléctrica 4 fuegos
517	Plano de trabajo
518	Rejilla pavimento con arqueta
519	Rejilla pavimento con arqueta
520	Microondas
521	Soporte microondas
522	Mesa refrigerada
523	Estantería superior
524	Infrarrojos
525	Baño maría
526	Mesa caliente
527	Estantería mural
528	Microondas
529	Soporte microondas
530	Armario refrigeración
531	Mesa de trabajo con seno
532	Dispositivo lavamanos
533	Horno leña
534	Horno
535	Estantería mural
536	Mesa caliente
537	Cocedor a vapor
538	Abatidor de temperatura
539	Techo filtrante
540	Extracción
541	Extracción
Zona de lavado	
600	Mesa entrega sucio con seno
601	Estantería superior cestas
602	Grifo ducho
603	Lavadora de vajilla
604	Mesa sólida limpio
605	Estantería mural
606	Lavavajillas
607	Rejilla pavimento con arqueta
608	Estantería limpio

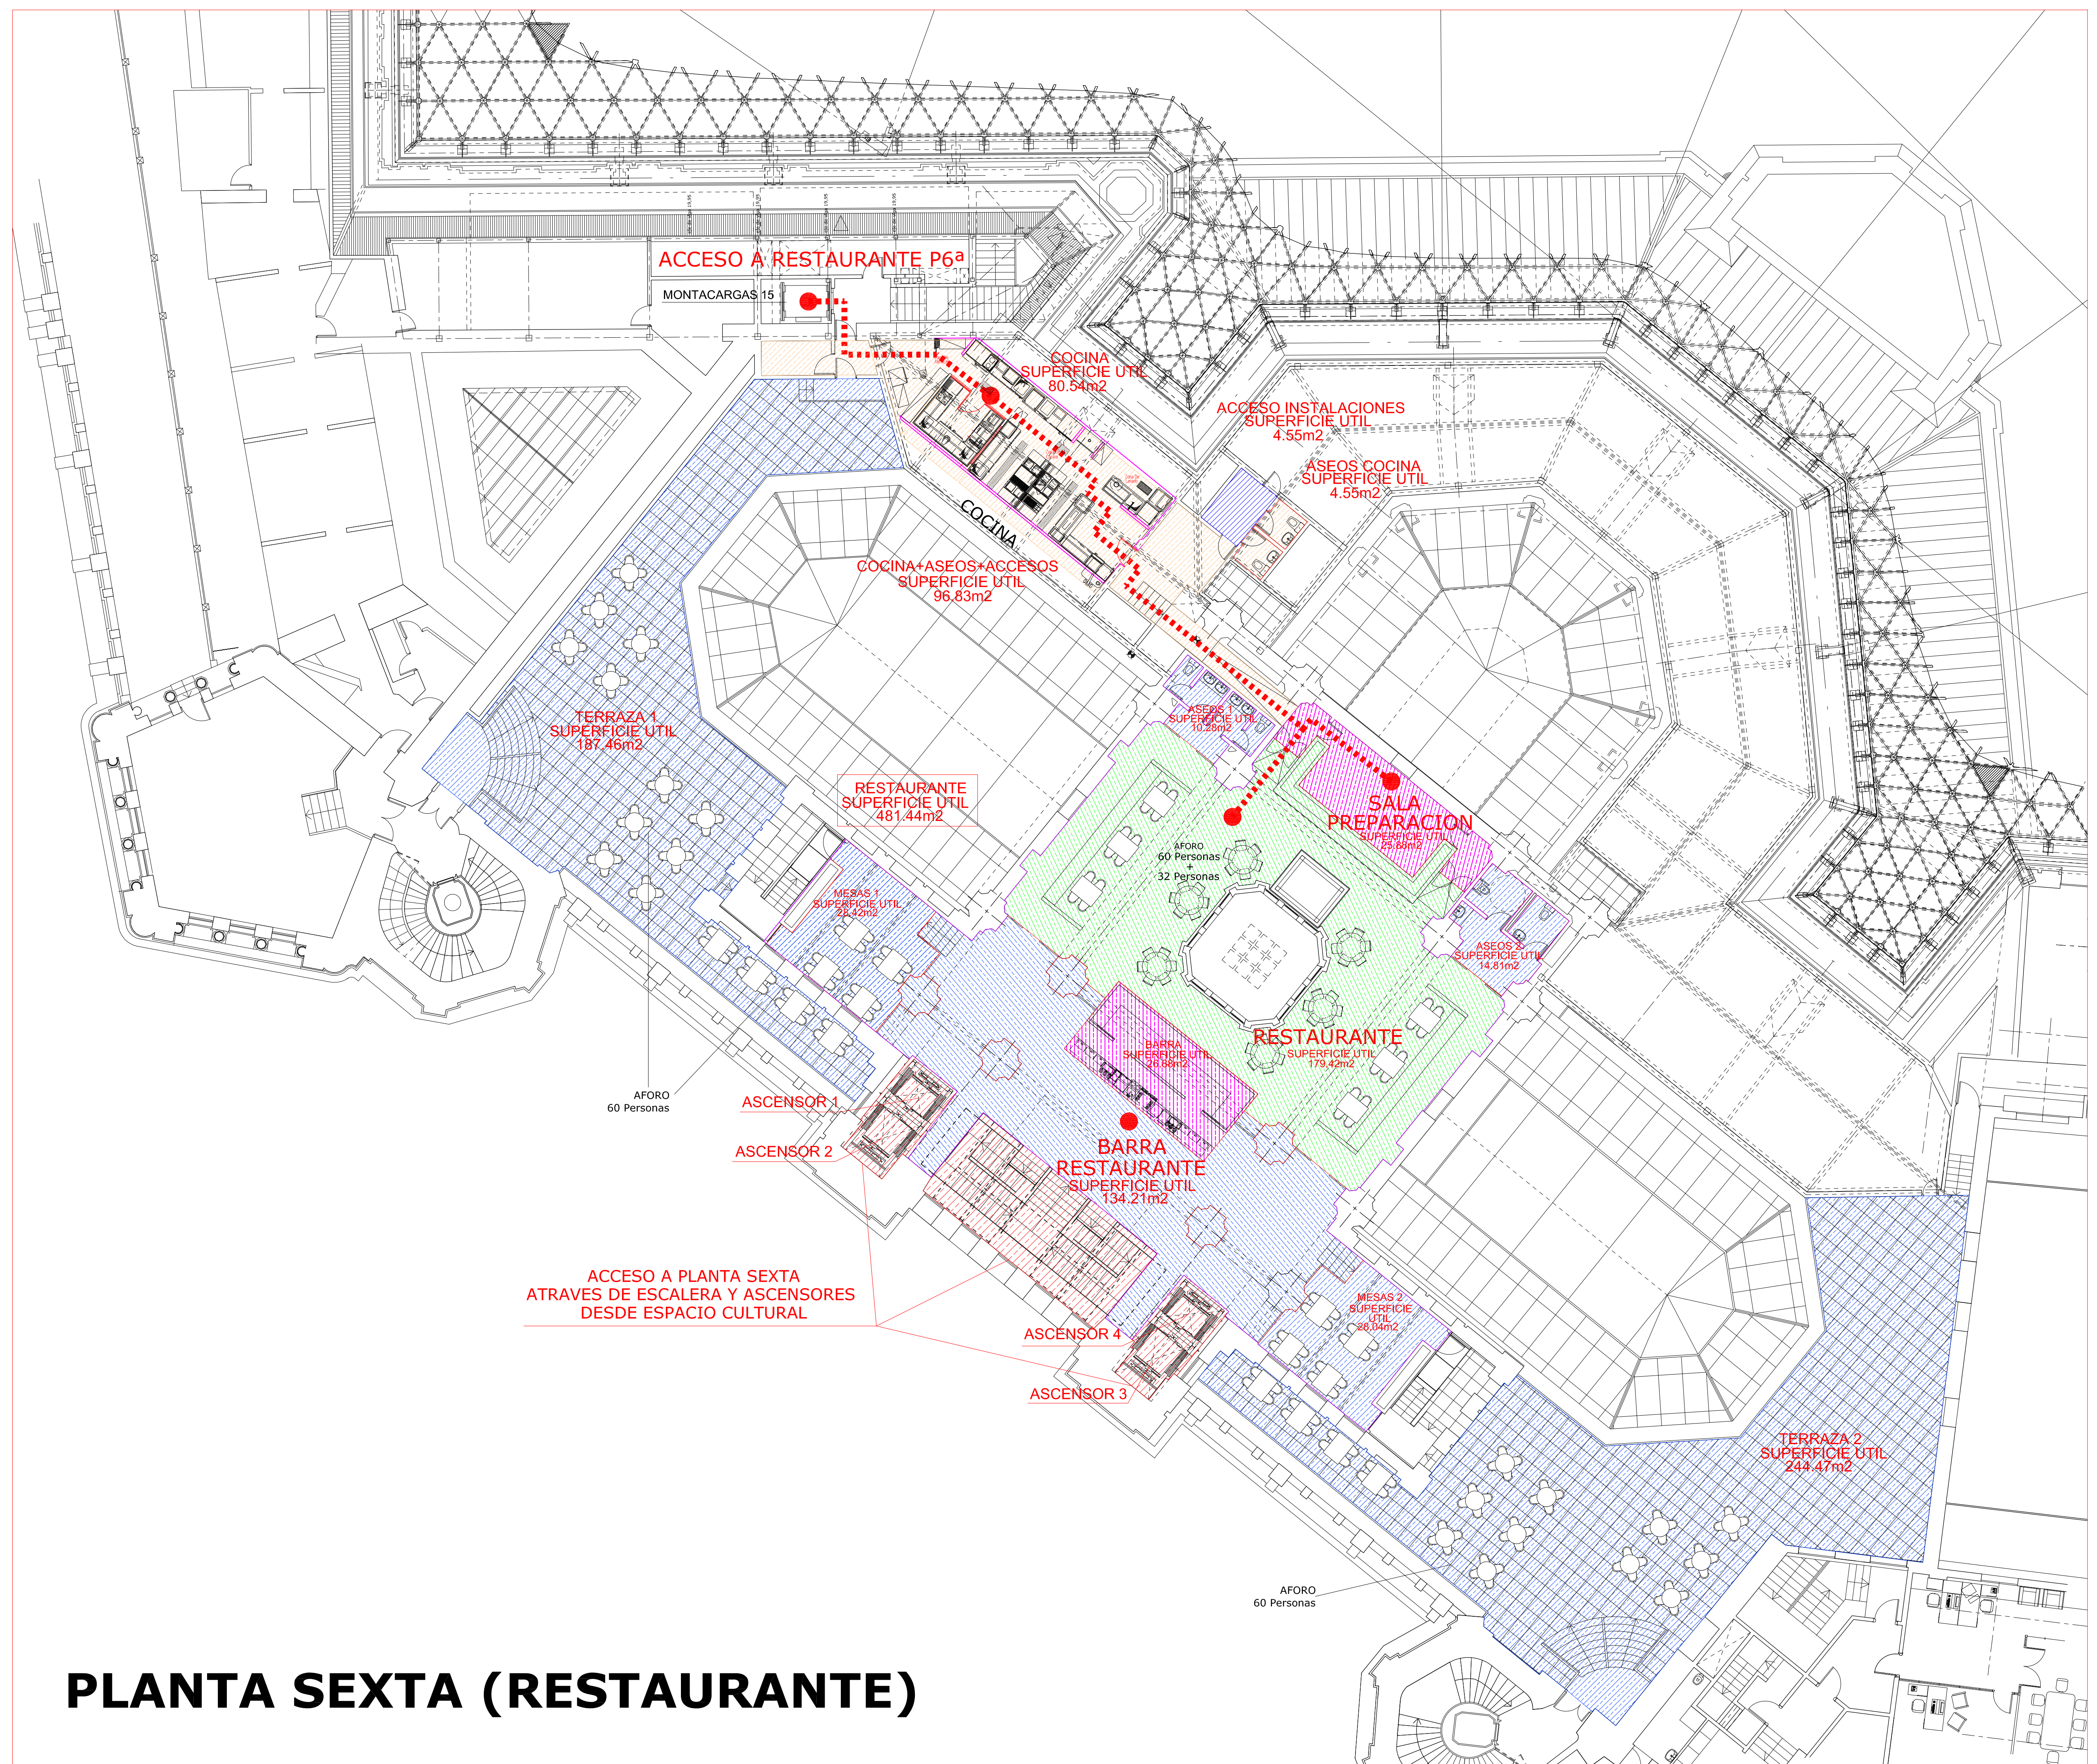

PLANTA SEXTA (RESTAURANTE)