



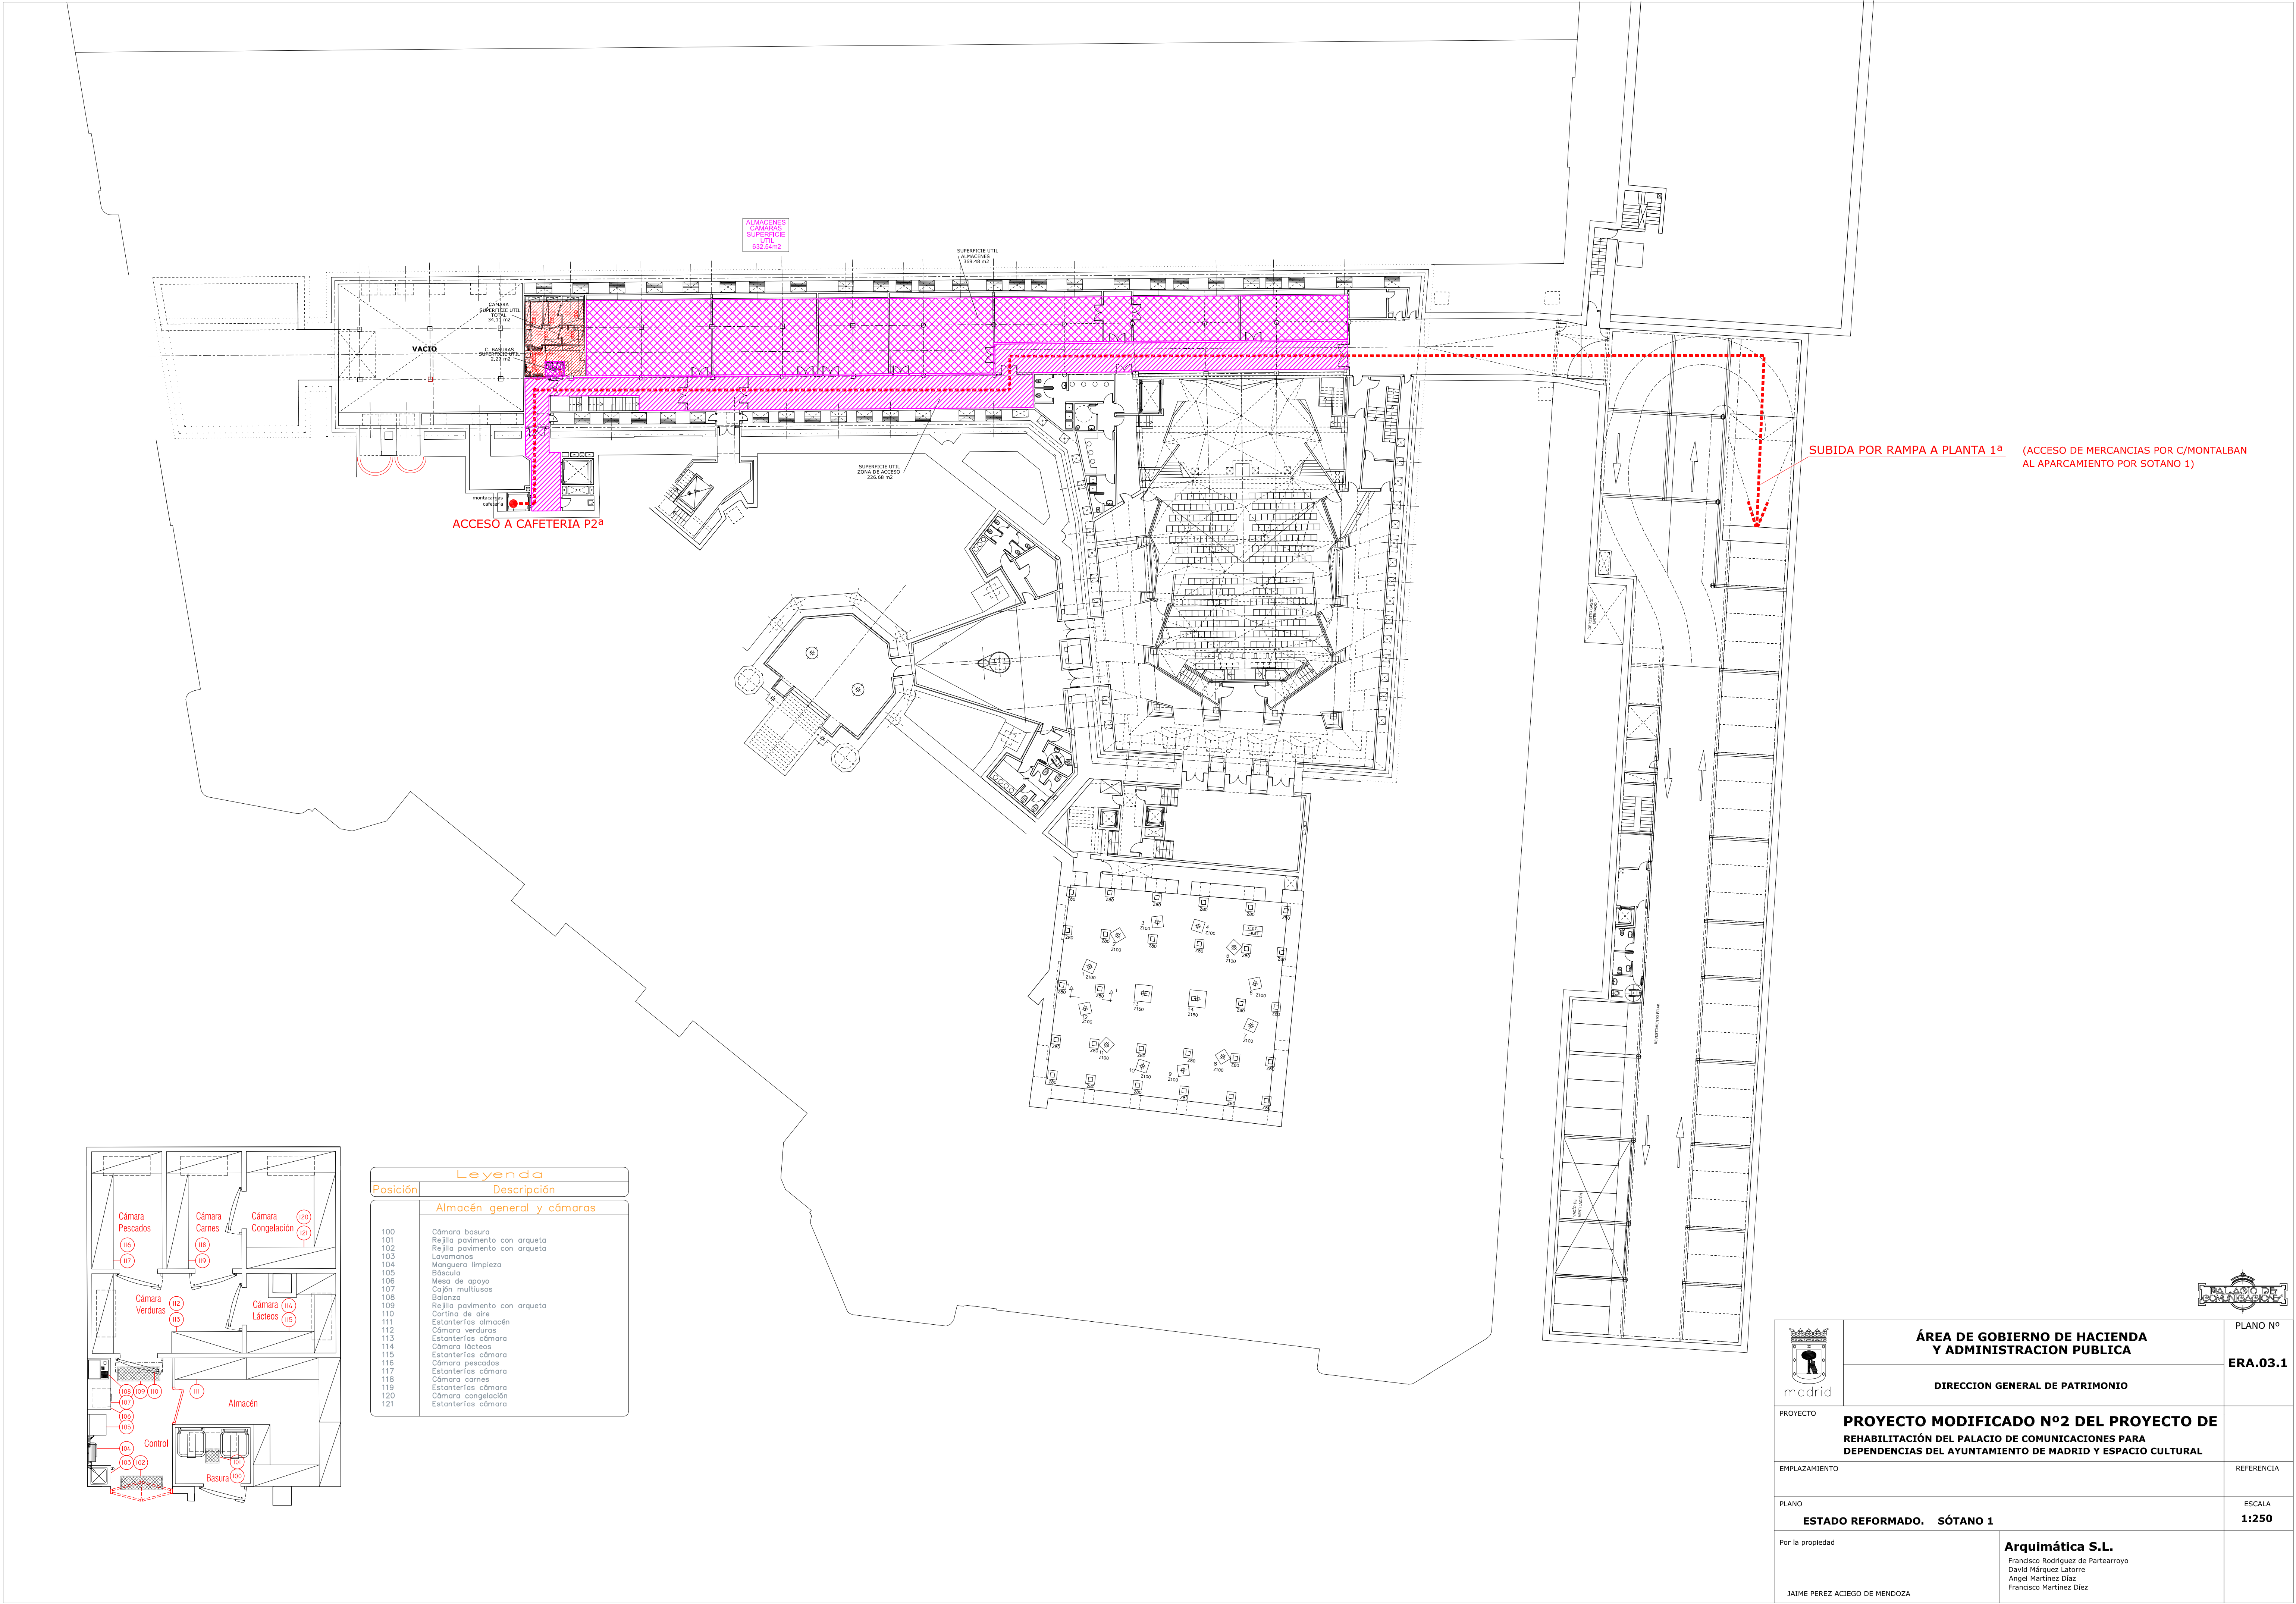

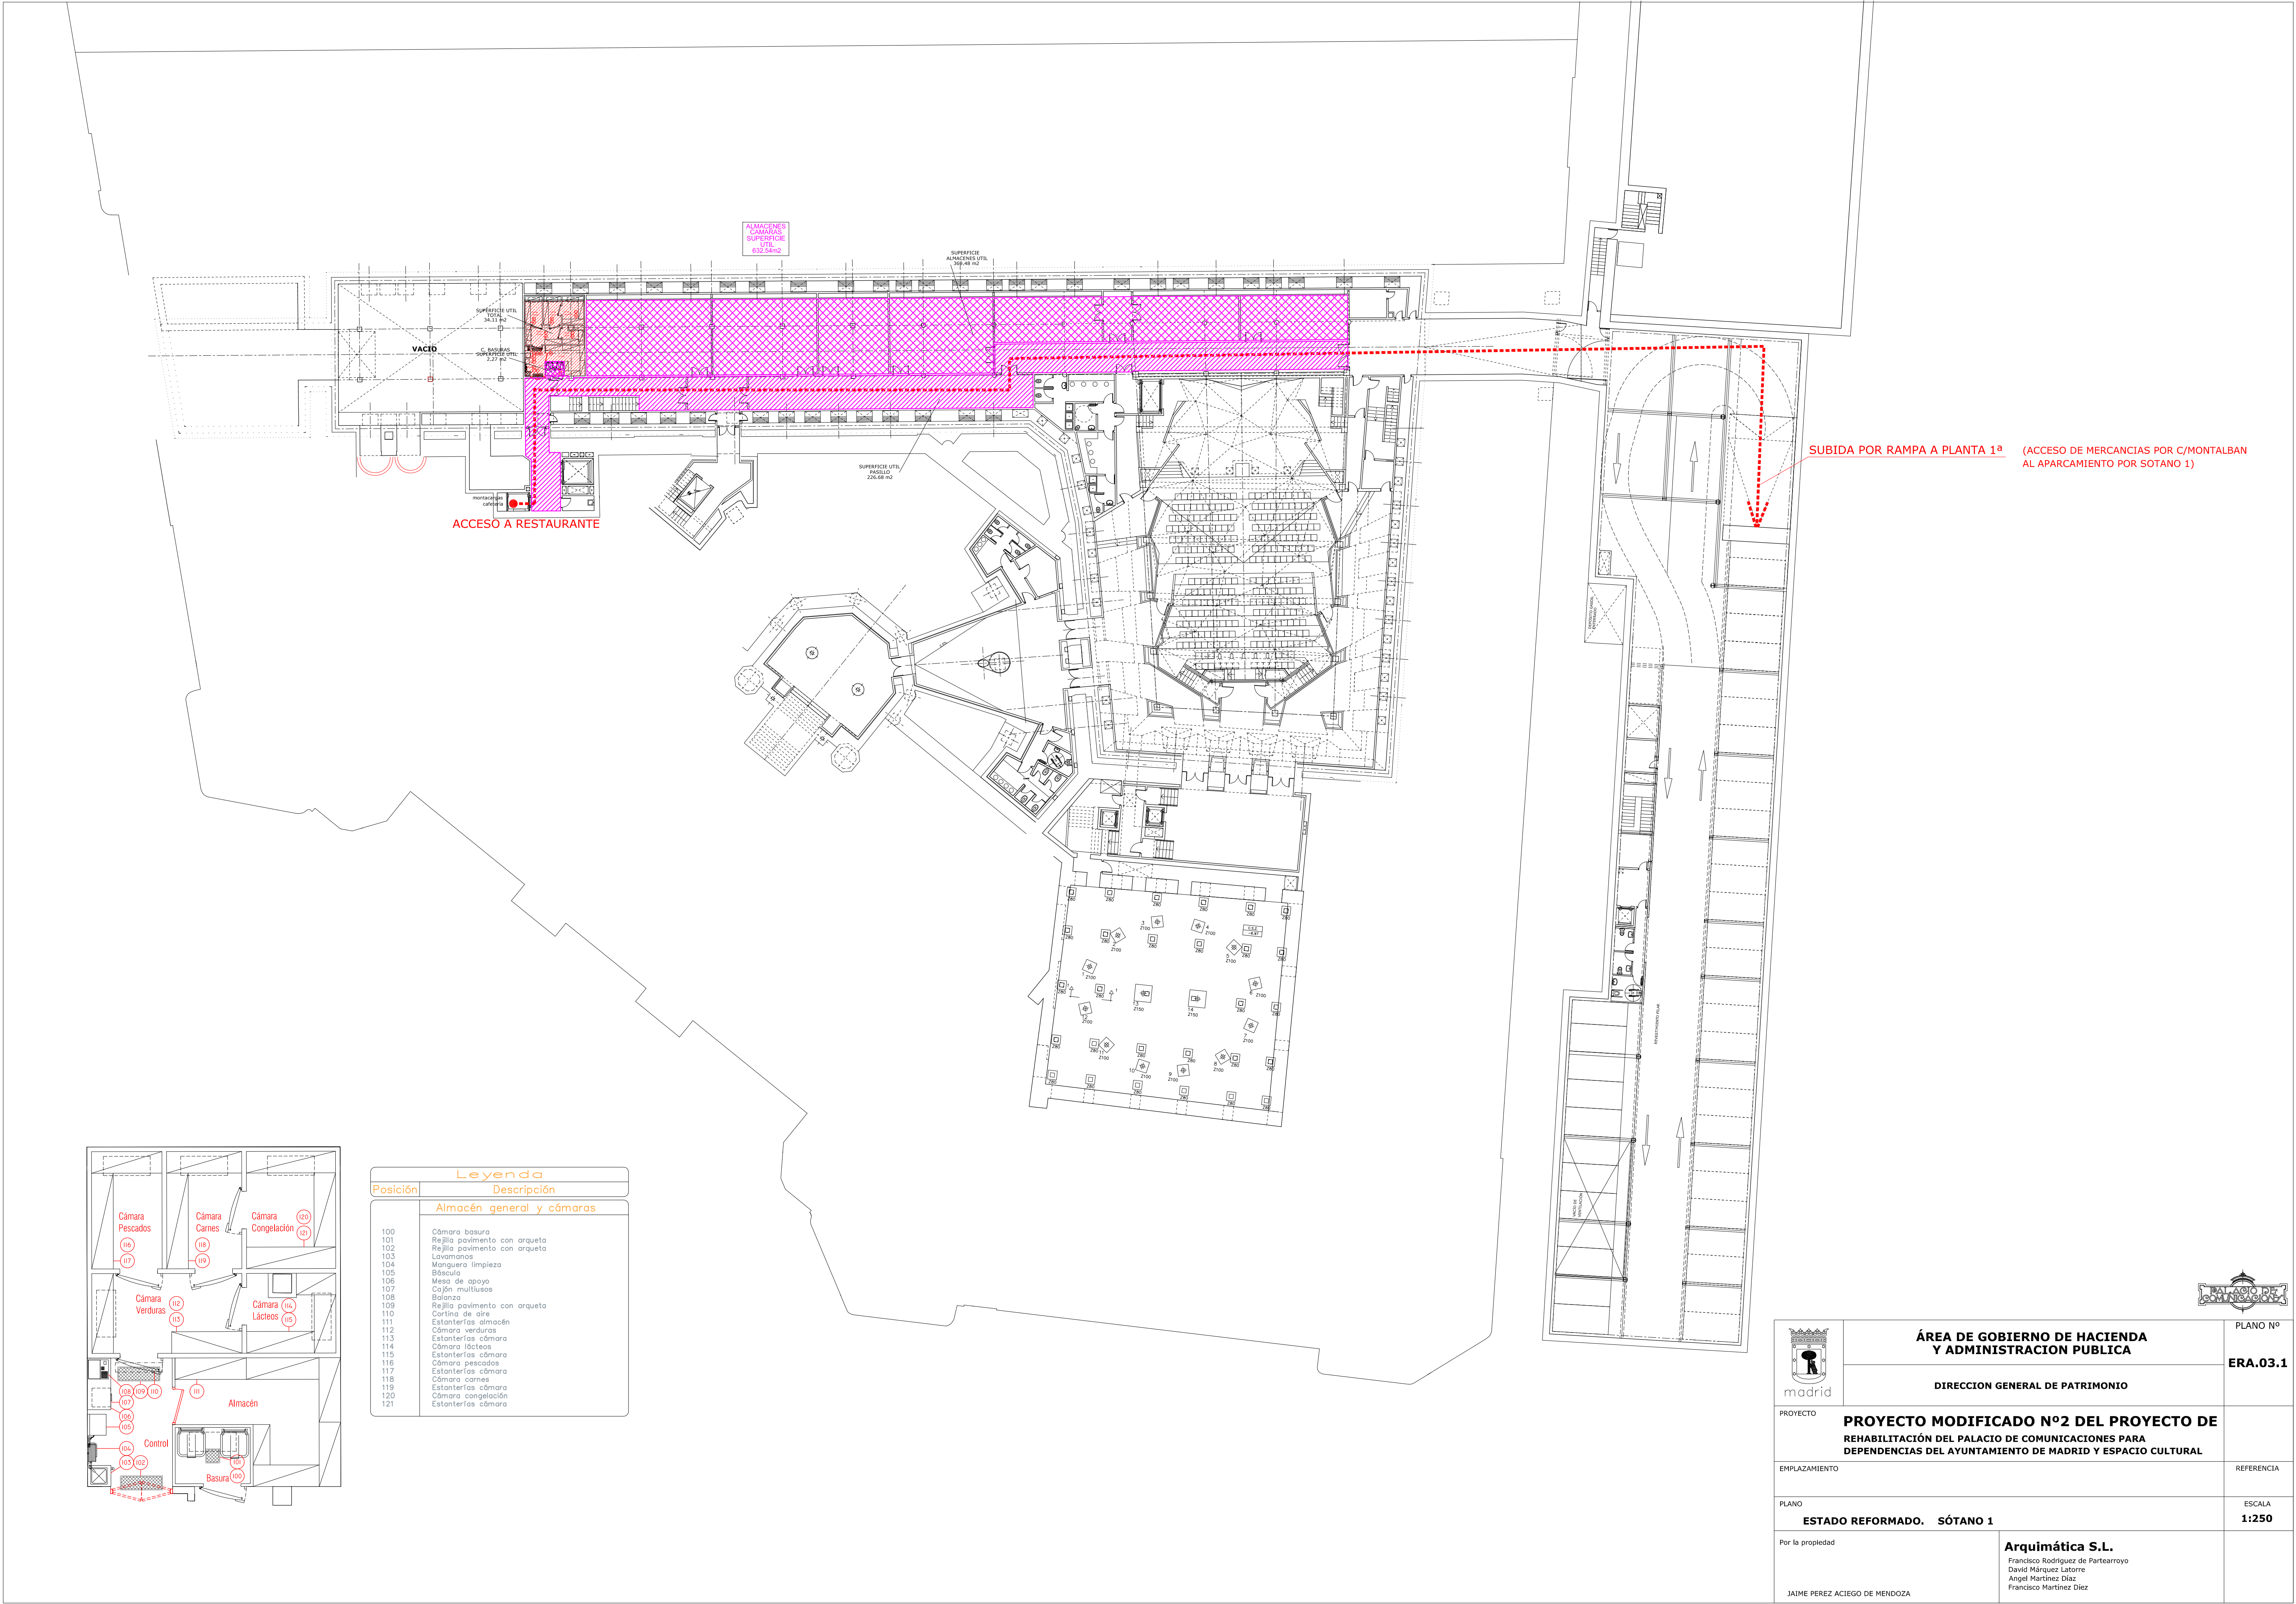

		ÁREA DE GOBIERNO DE HACIENDA Y ADMINISTRACION PUBLICA		PLANO Nº
		DIRECCION GENERAL DE PATRIMONIO		ERA.03.1
PROYECTO		PROYECTO MODIFICADO Nº2 DEL PROYECTO DE REHABILITACIÓN DEL PALACIO DE COMUNICACIONES PARA DEPENDENCIAS DEL AYUNTAMIENTO DE MADRID Y ESPACIO CULTURAL		
EMPLAZAMIENTO		REFERENCIA		
PLANO		ESCALA		
ESTADO REFORMADO. SÓTANO 1		1:250		
Por la propiedad		Arquimática S.L. Francisco Rodríguez de Partearroyo David Márquez Latorre Angel Martínez Díaz Francisco Martínez Díez		
JAIME PEREZ ACIEGO DE MENDOZA				