


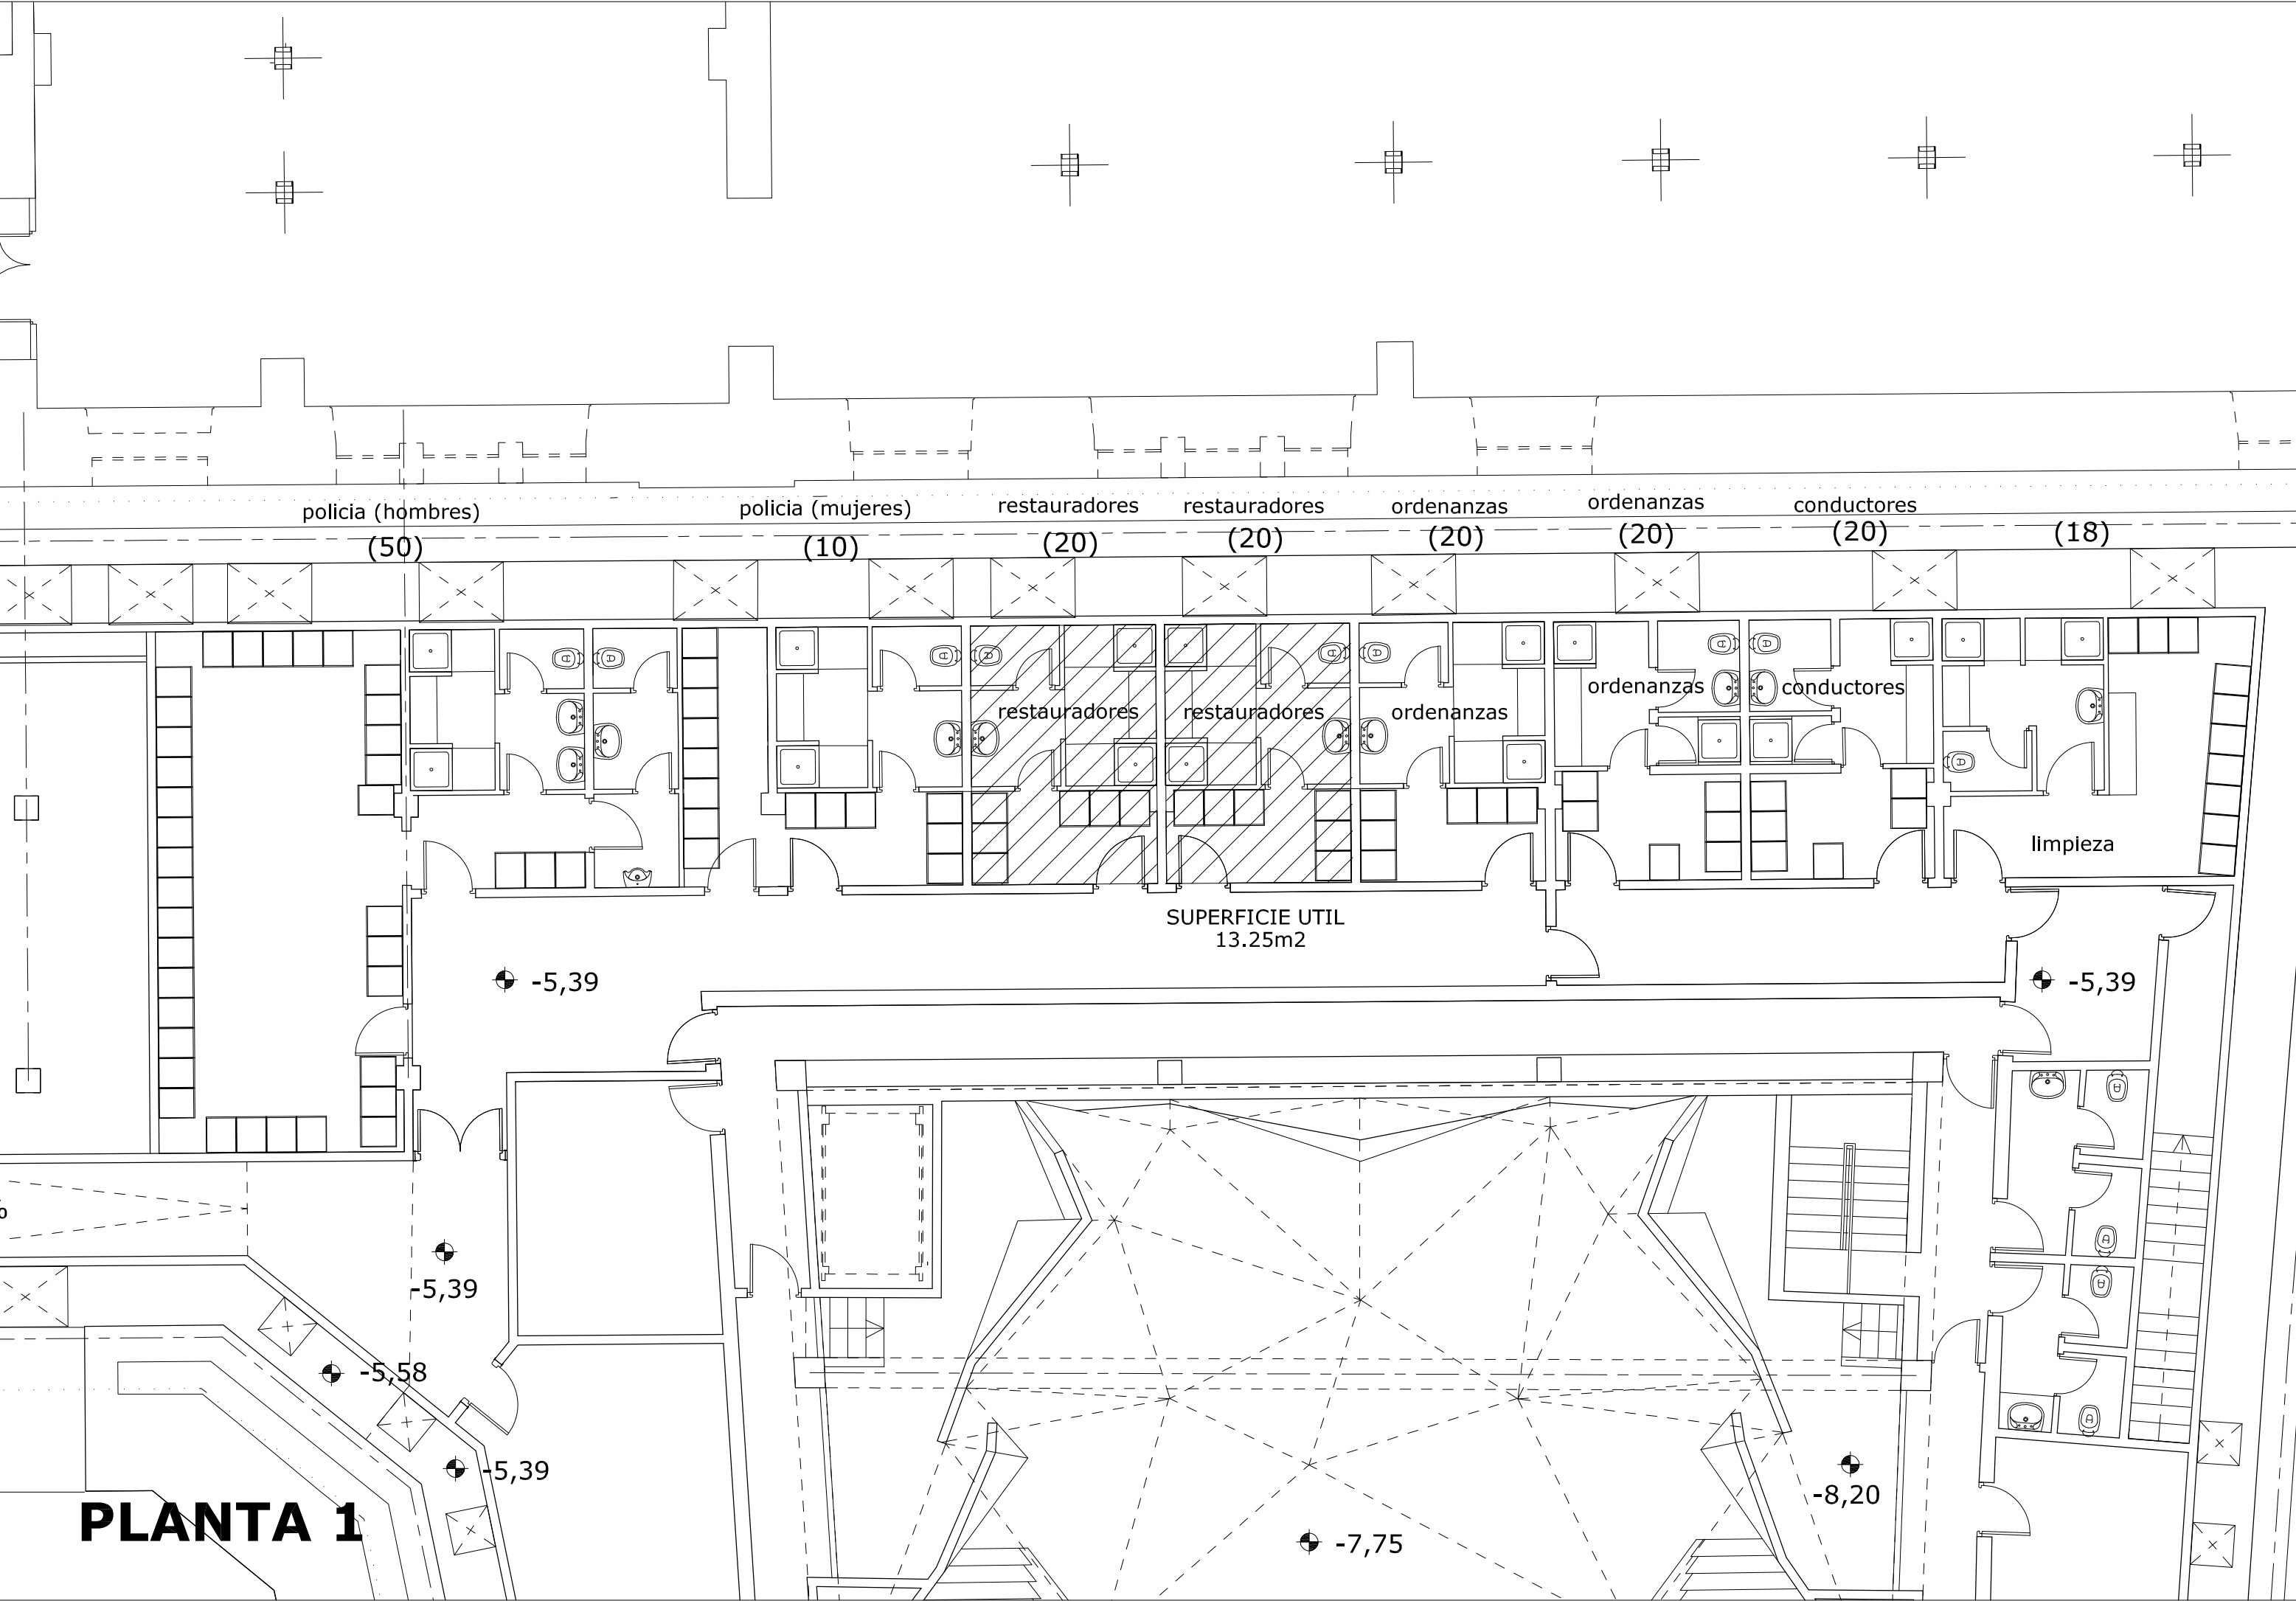

PLANTA 1