




ESQUEMA DE REGULACION PRODUCCION FRIO/CALOR

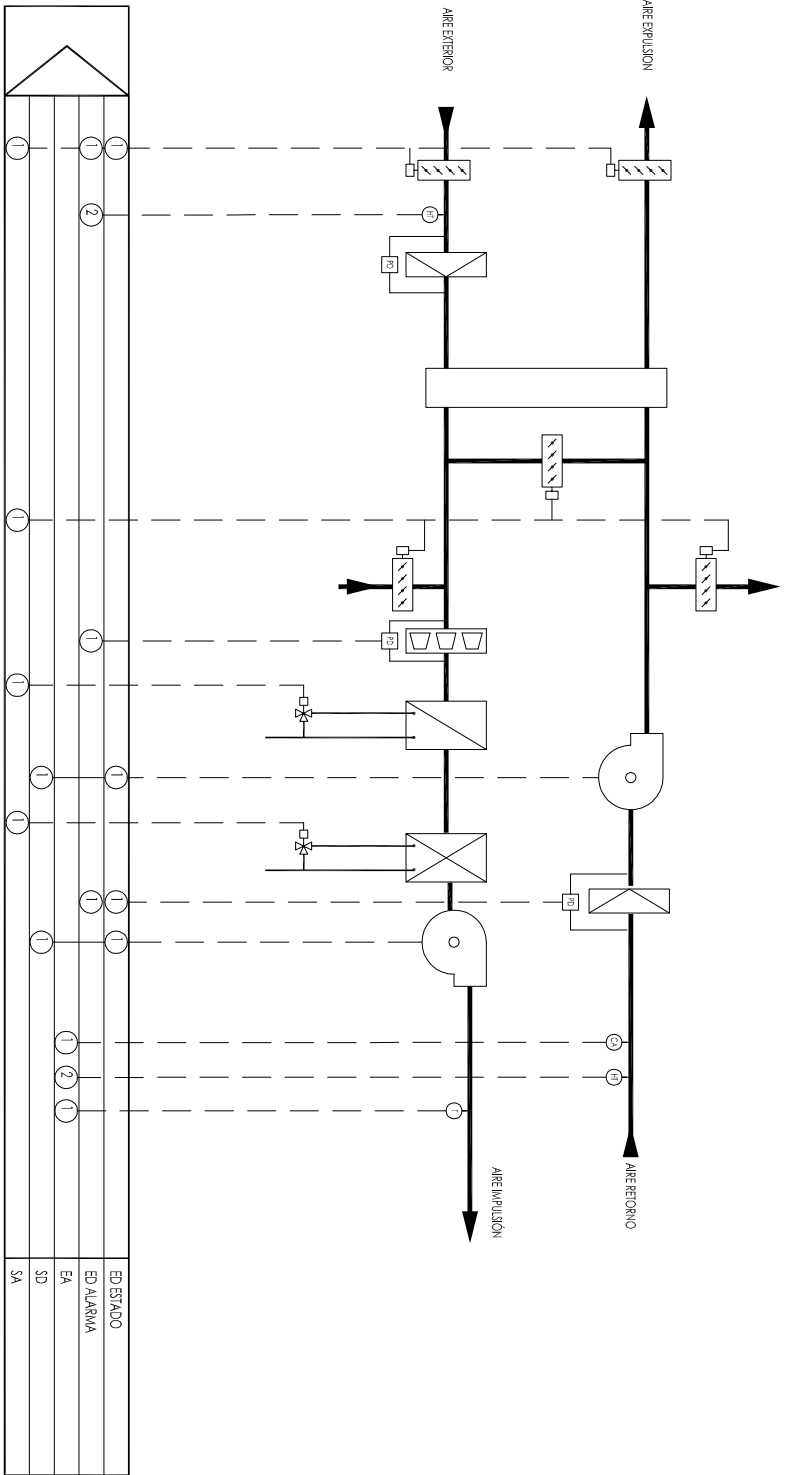


CLIMATIZADORES UTA-SLE Y UTA-EX1

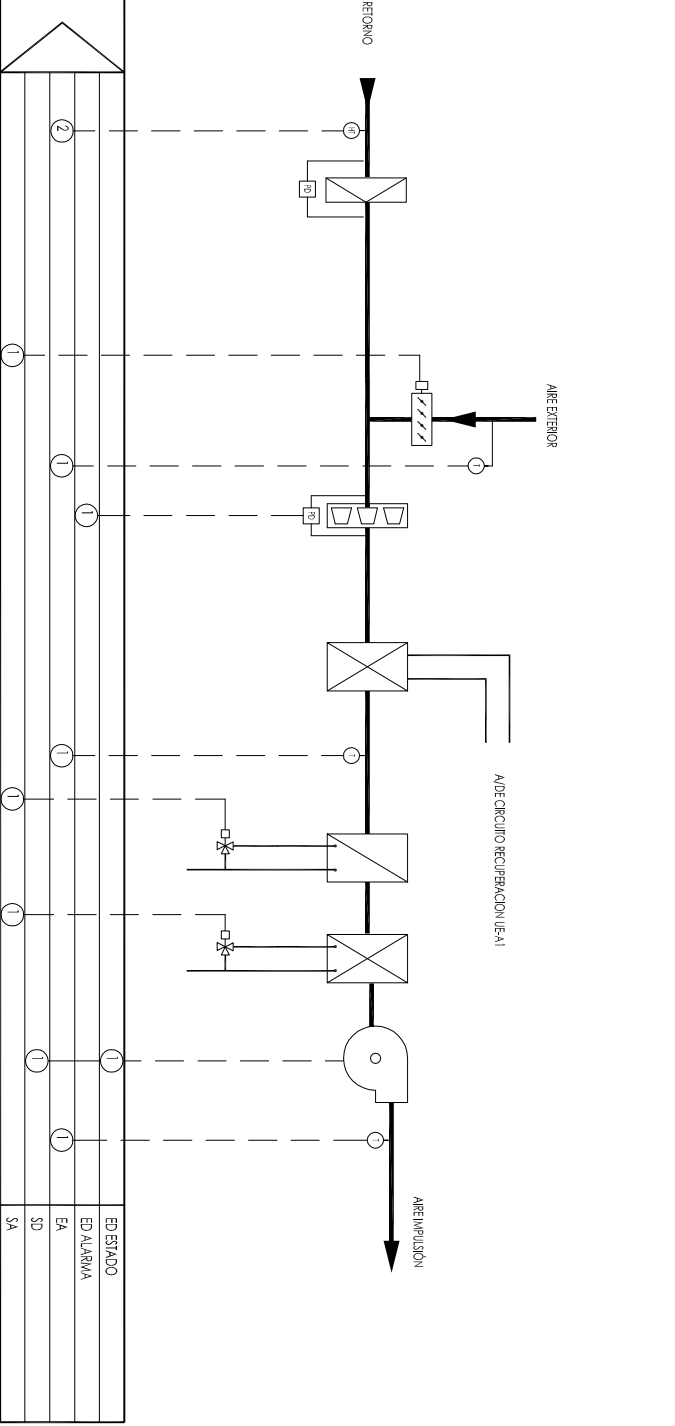


CLIMATIZADOR UTA-ME

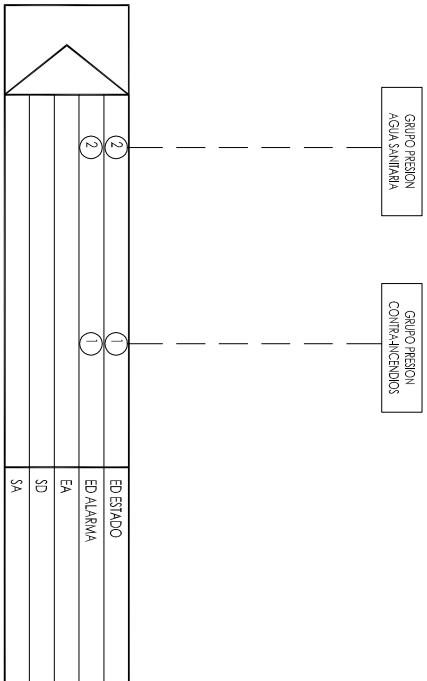


GRUPOS DE PRESION

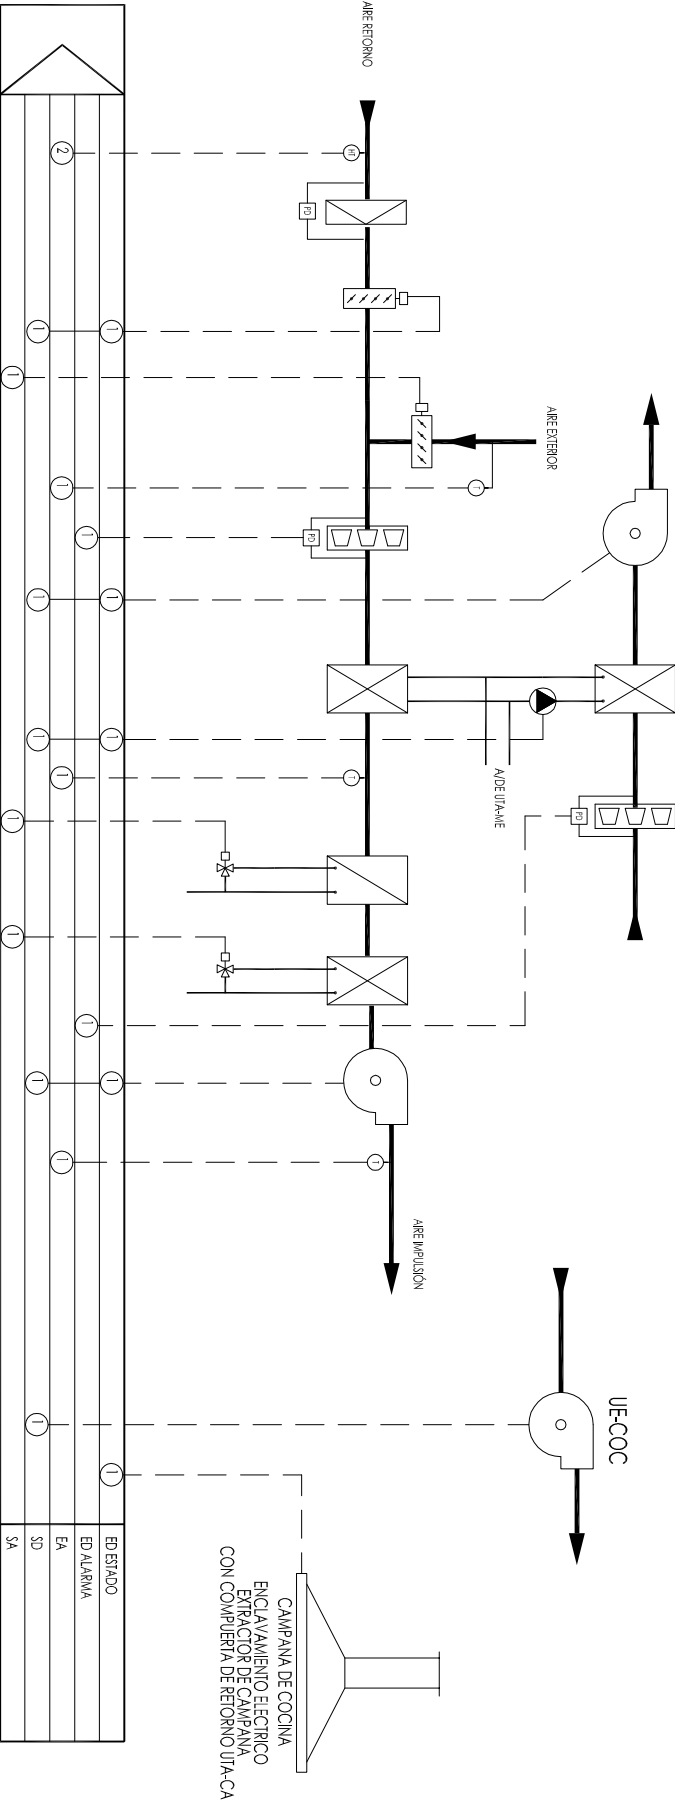

CLIMATIZADOR UTA-CA

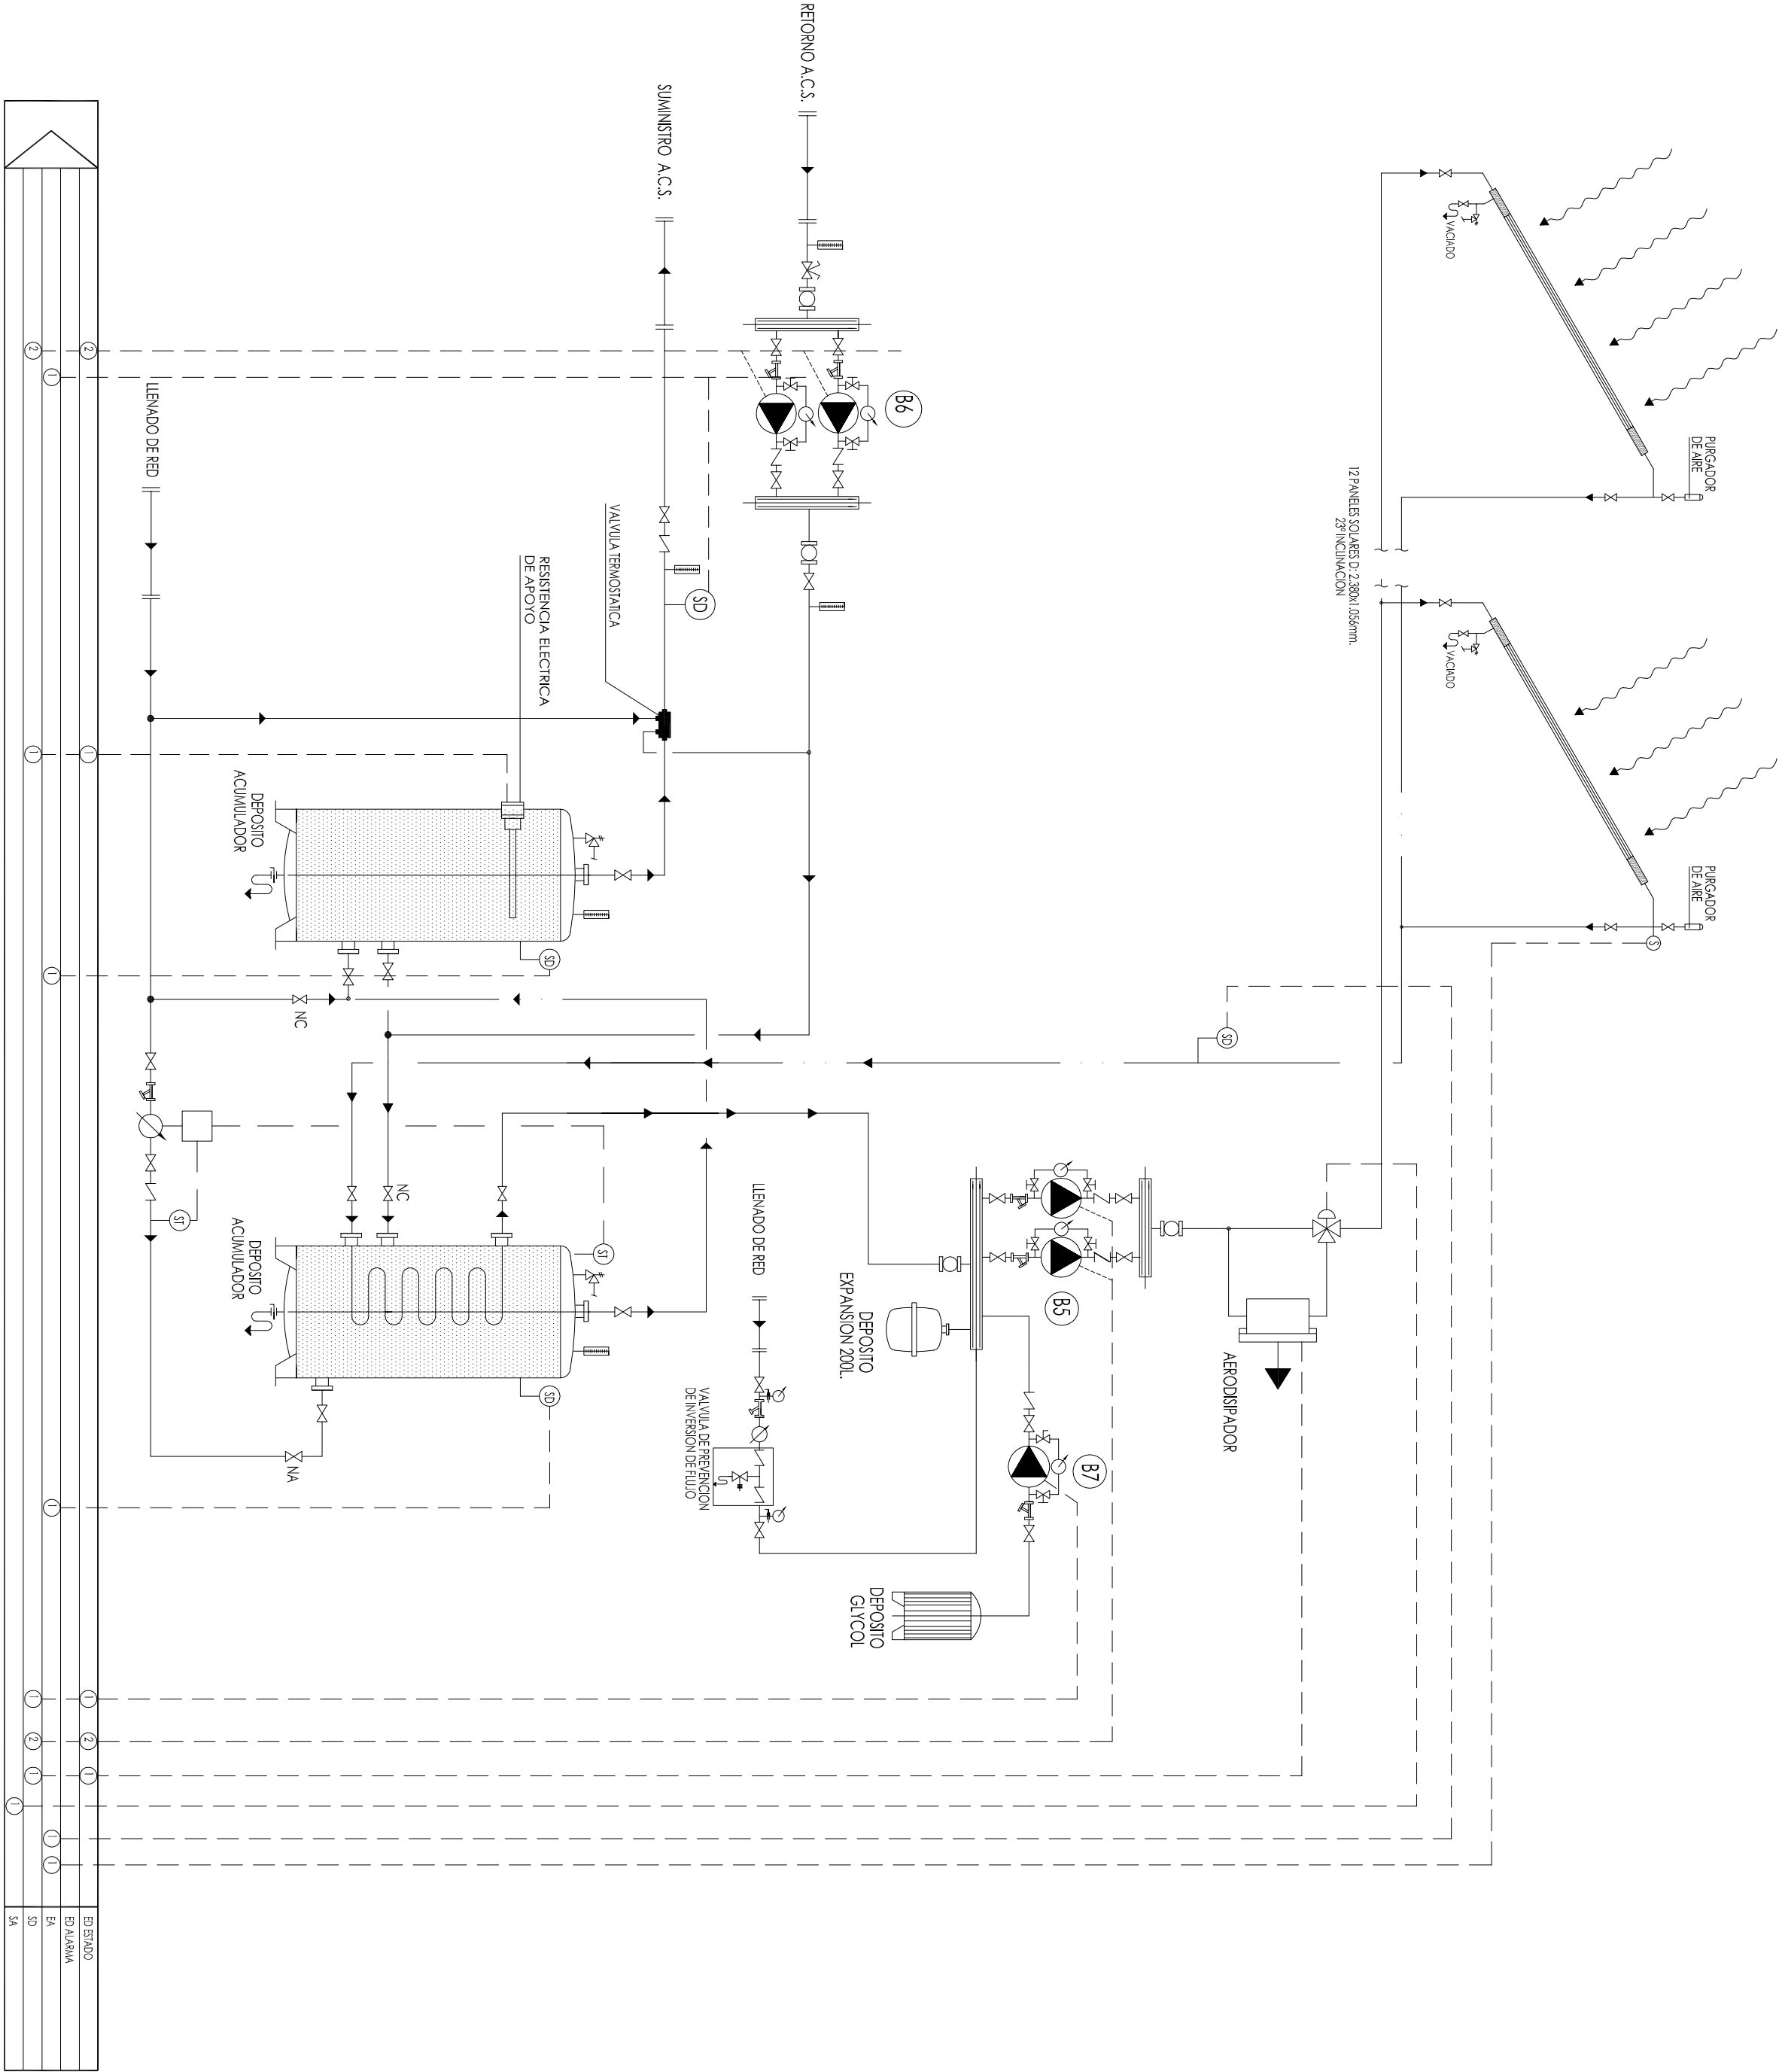

ESQUEMA DE PRODUCCION A.C.S. SOLAR

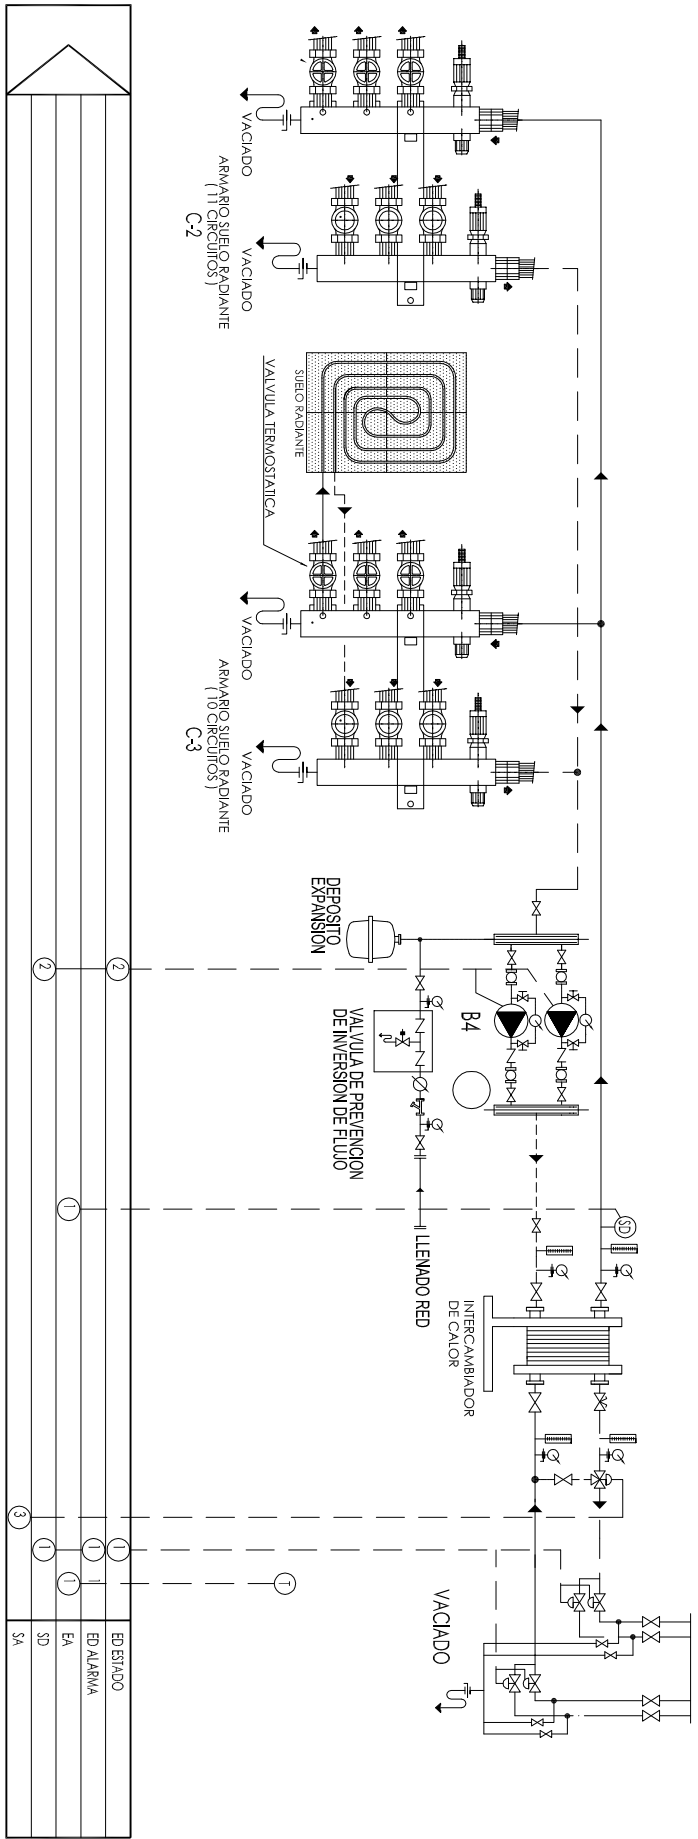

ESQUEMA DE REGULACION SUELO RADIANTE (2 IGUALES)

LEYENDA

- ☐ INTERRUPTOR DE FLUJO
- Sonda de humedad y temperatura
- Sonda de humedad
- Sonda de temperatura
- Sonda de datos
- Entrada digital estado
- Entrada digital alarma
- Salida digital
- Salida analógica