


PLANTA COTA 0 (Nivel 0)

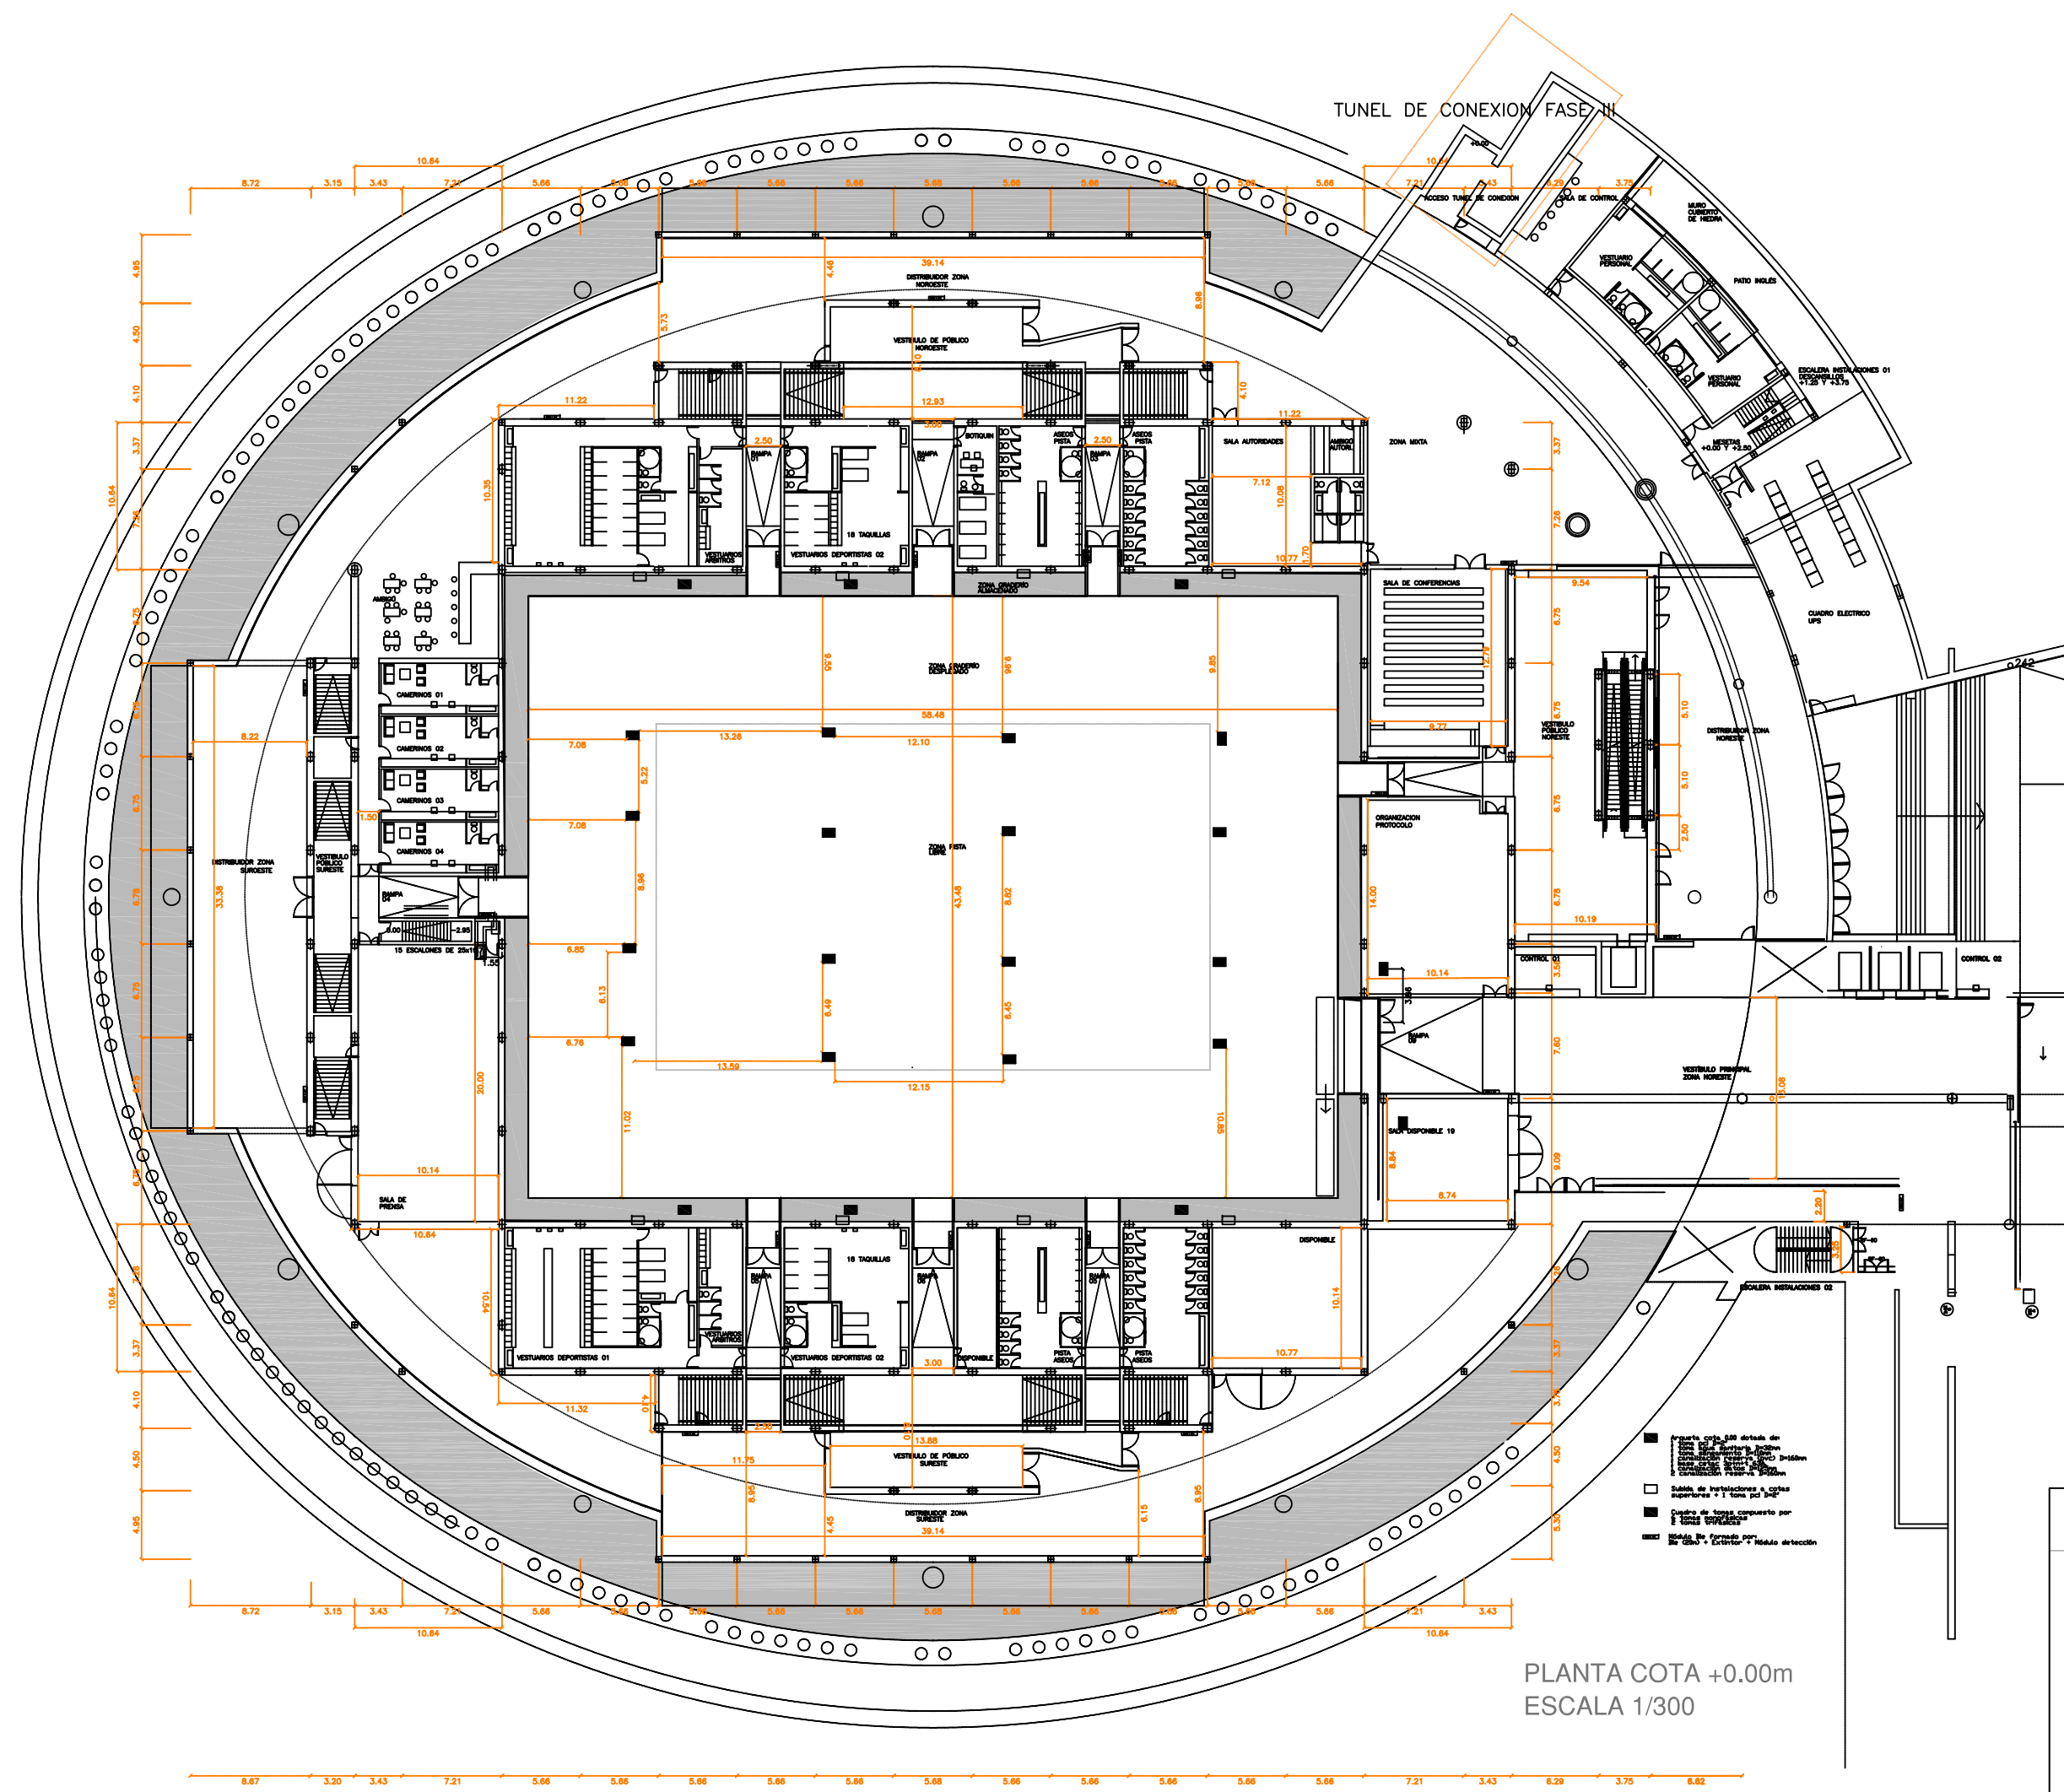

PLANTA COTA +0.00m
ESCALA 1/300


PLANTA COTA 0 (Nivel 0) CON COTAS

PABELLÓN MULTIUSOS 1



Madrid Destino