


PLANTA COTA 5 (Nivel 1)
PABELLÓN MULTIUSOS I



PLANTA COTA 5 (Nivel 1) CON COTAS
PABELLÓN MULTIUSOS I

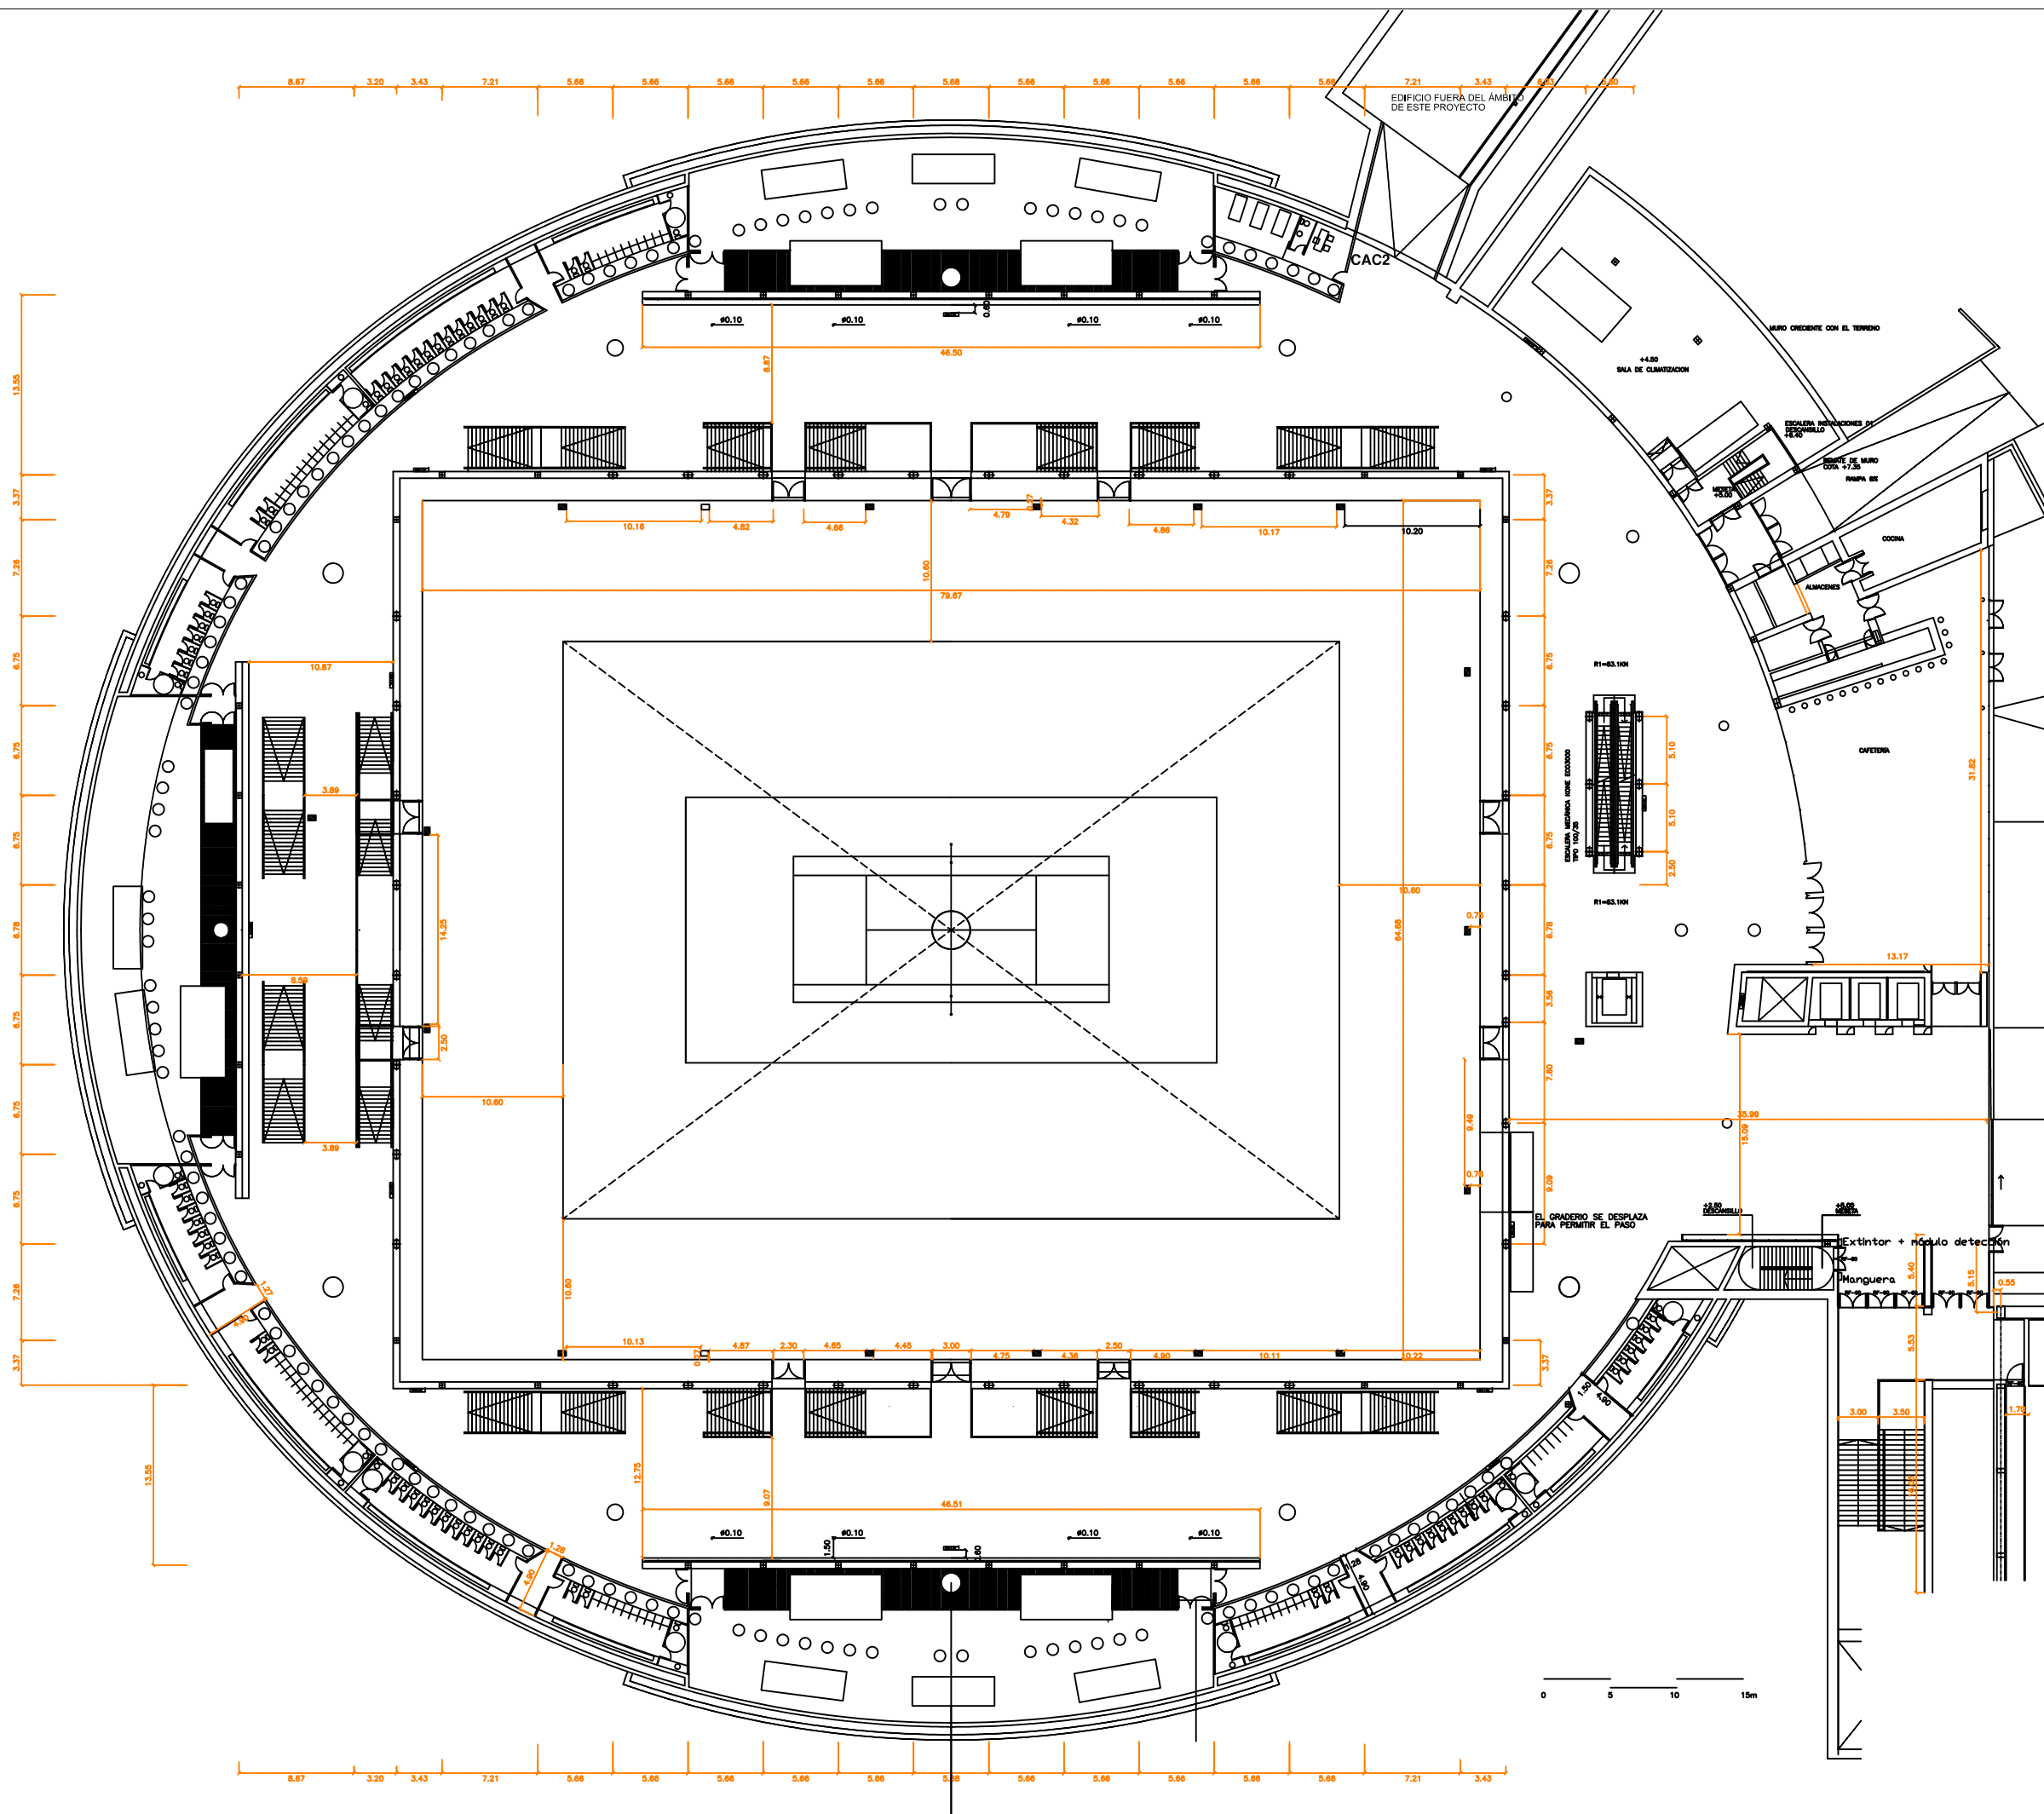

Madrid Destino