


SECCIÓN



PLANTA


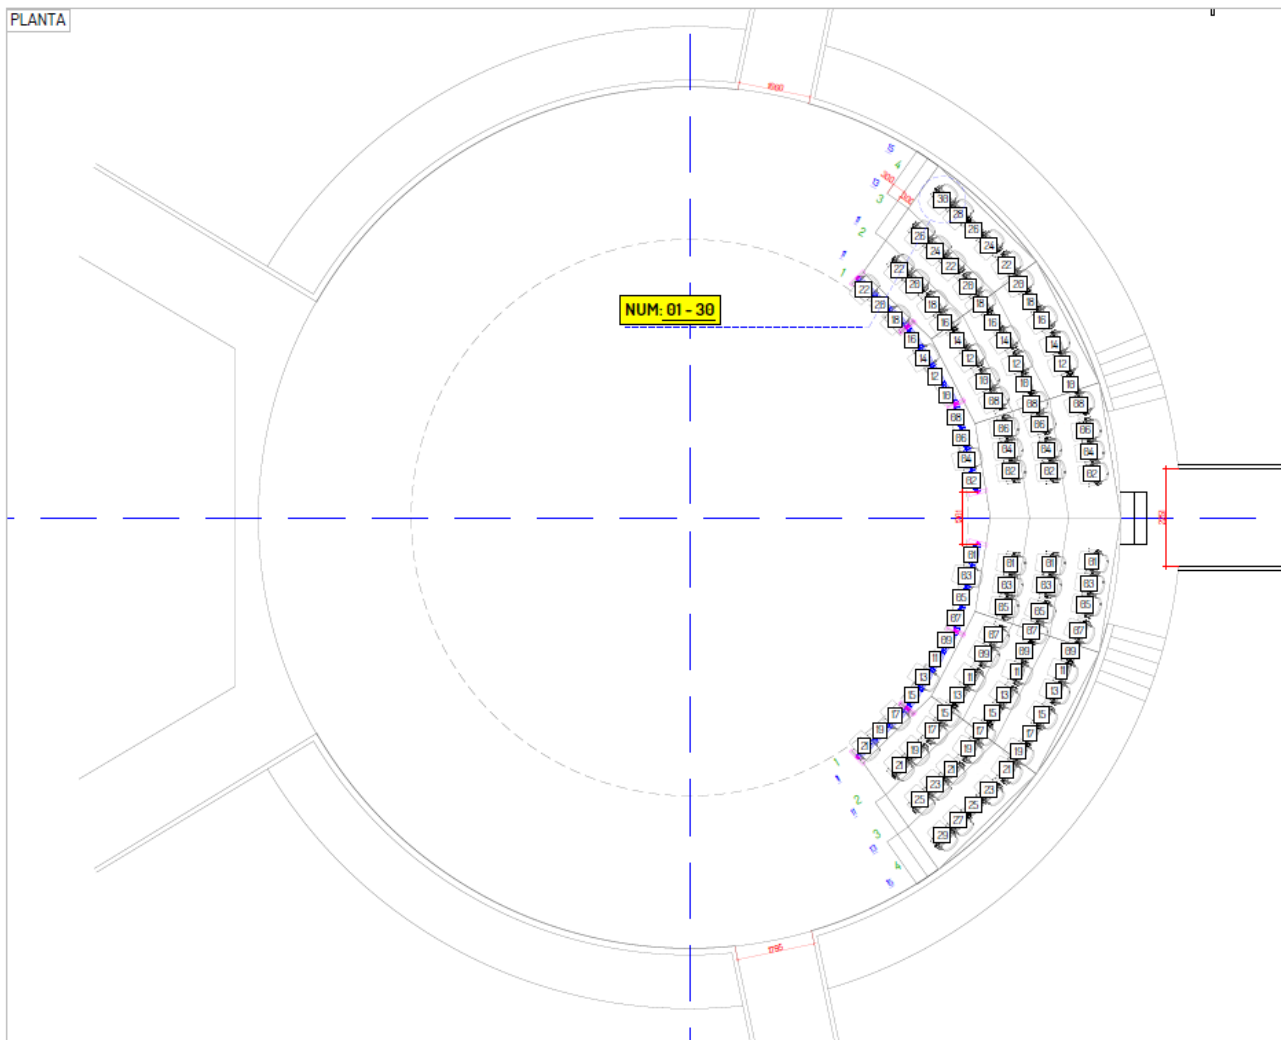


FICHA

SPACE MAX-L CLASSIC grada



SPACE MAX-L CLASSIC matrix

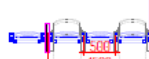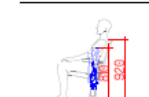

SPACE MAX-L Classic: 78

SPACE MAX-L Matrix: 22

TOTAL: 100

MEDIDAS ADICIONALES

• Brera

• Brera

Modelo SPACE MAX-L CLASSIC

Nº referencia 8

Estado STD

Proyecto CIRCO PRICE

País ESPAÑA

MEDIA ITALIANA 4 FILAS

Origo Pedro Hernando Dibujo Jorge Barbadillo Fecha 12/07/2024 Escala 1/20

ESPECIFICACIONES TÉCNICAS

COSTADOS:

COSTADOS DE ALUMINOPINTADOS EN EPOXI DE ESPESOR: DE 80-90 MICRAS CON BRAZOS DE 60 MM.

RESPALDO:

ESPESOR: 50-60MM. DENSIDAD 50KG/M2. TAPIZADO EN TEJIDO: ML UNE 9029-2 CON TABLERO DE MADERA.

ASIENTO:

ESPESOR: 70-80MM. DENSIDAD 60KG/M2. TOTALMENTE TAPIZADO EN TEJIDO: ML UNE 9029-2

RESERVACIONES: MEDIDAS PODRÁN SER MODIFICADAS SEGÚN NECESIDADES DE LA SALA