Madrid Destino	NAVES DEL ESPAÑOL - NAVE 12	PLANO: PLANTA BAJA COTAS	PLANO Nº: 1 de 1	OBSERVACIONES:
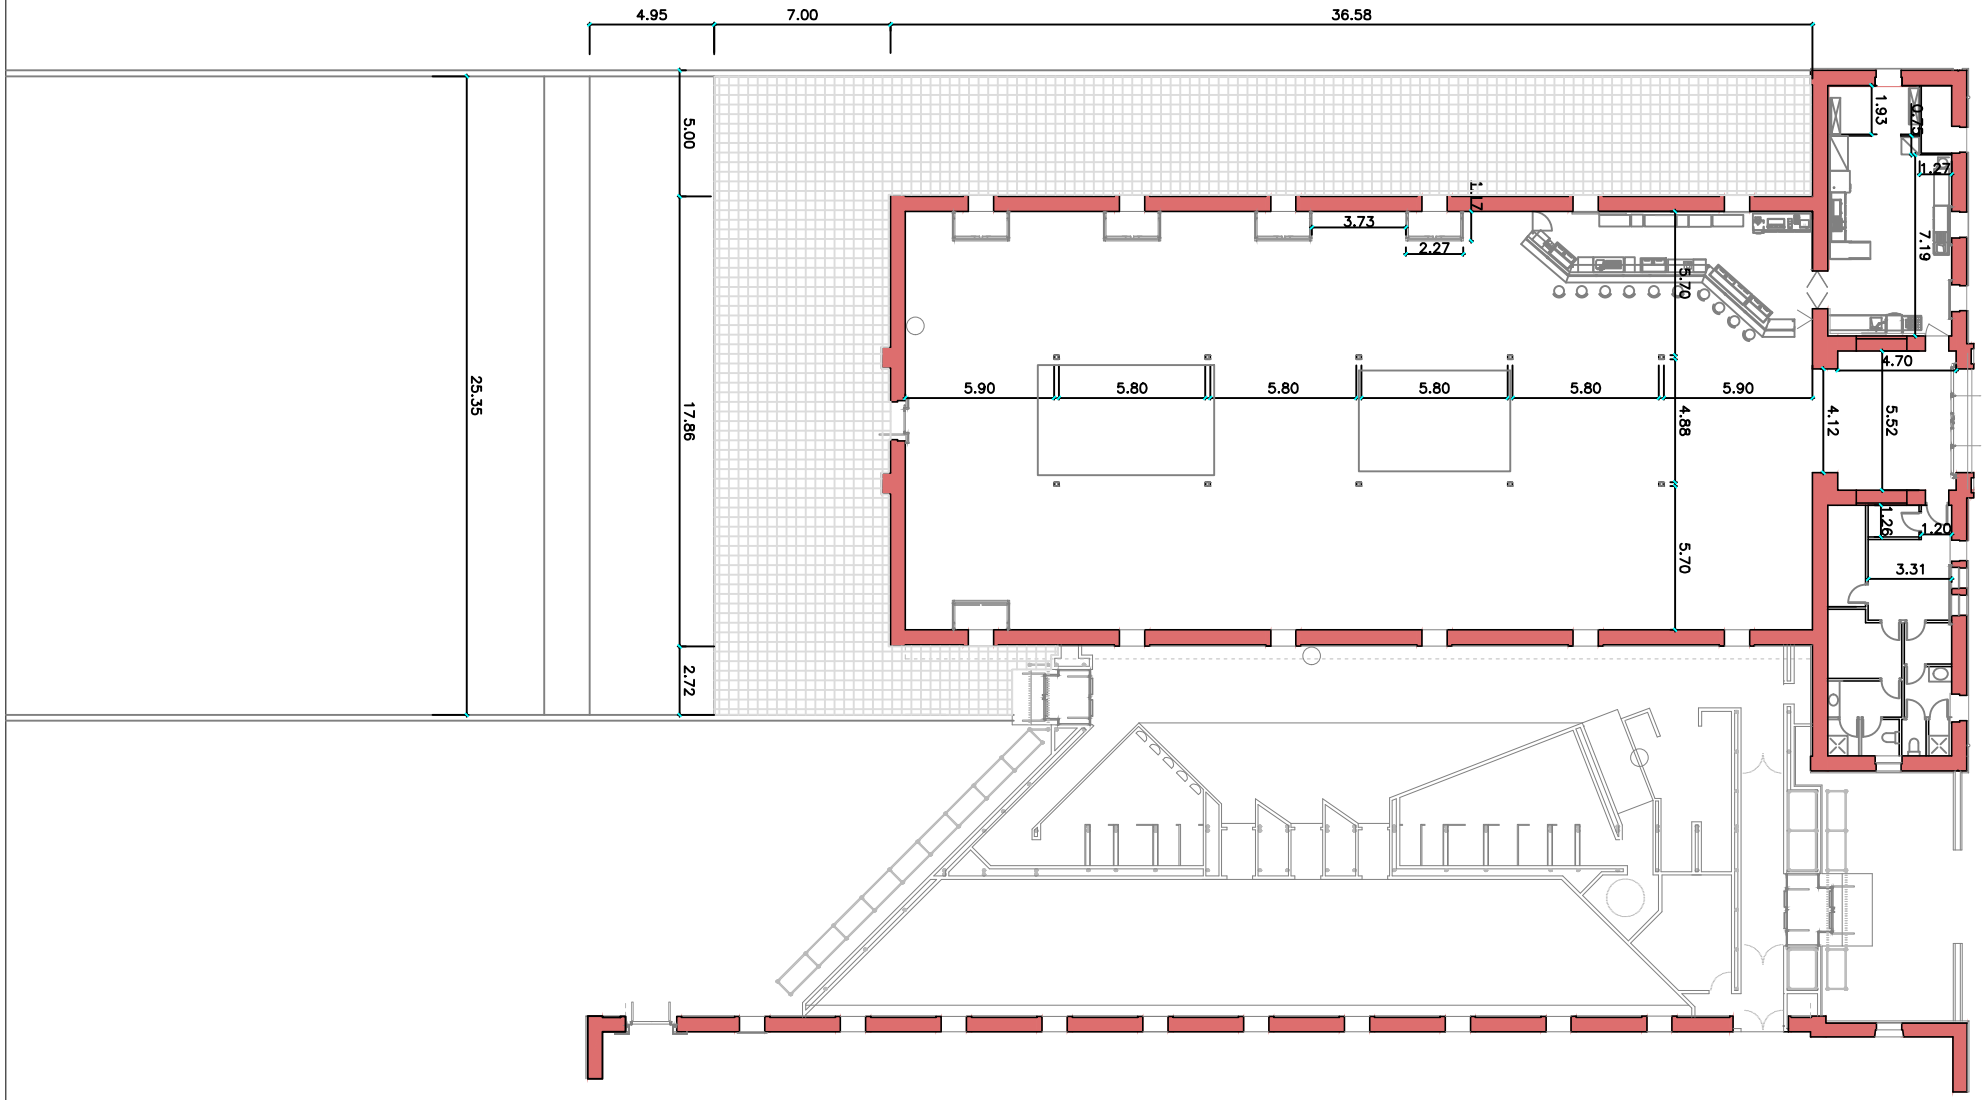
MATADERO MADRID