




PLANTA

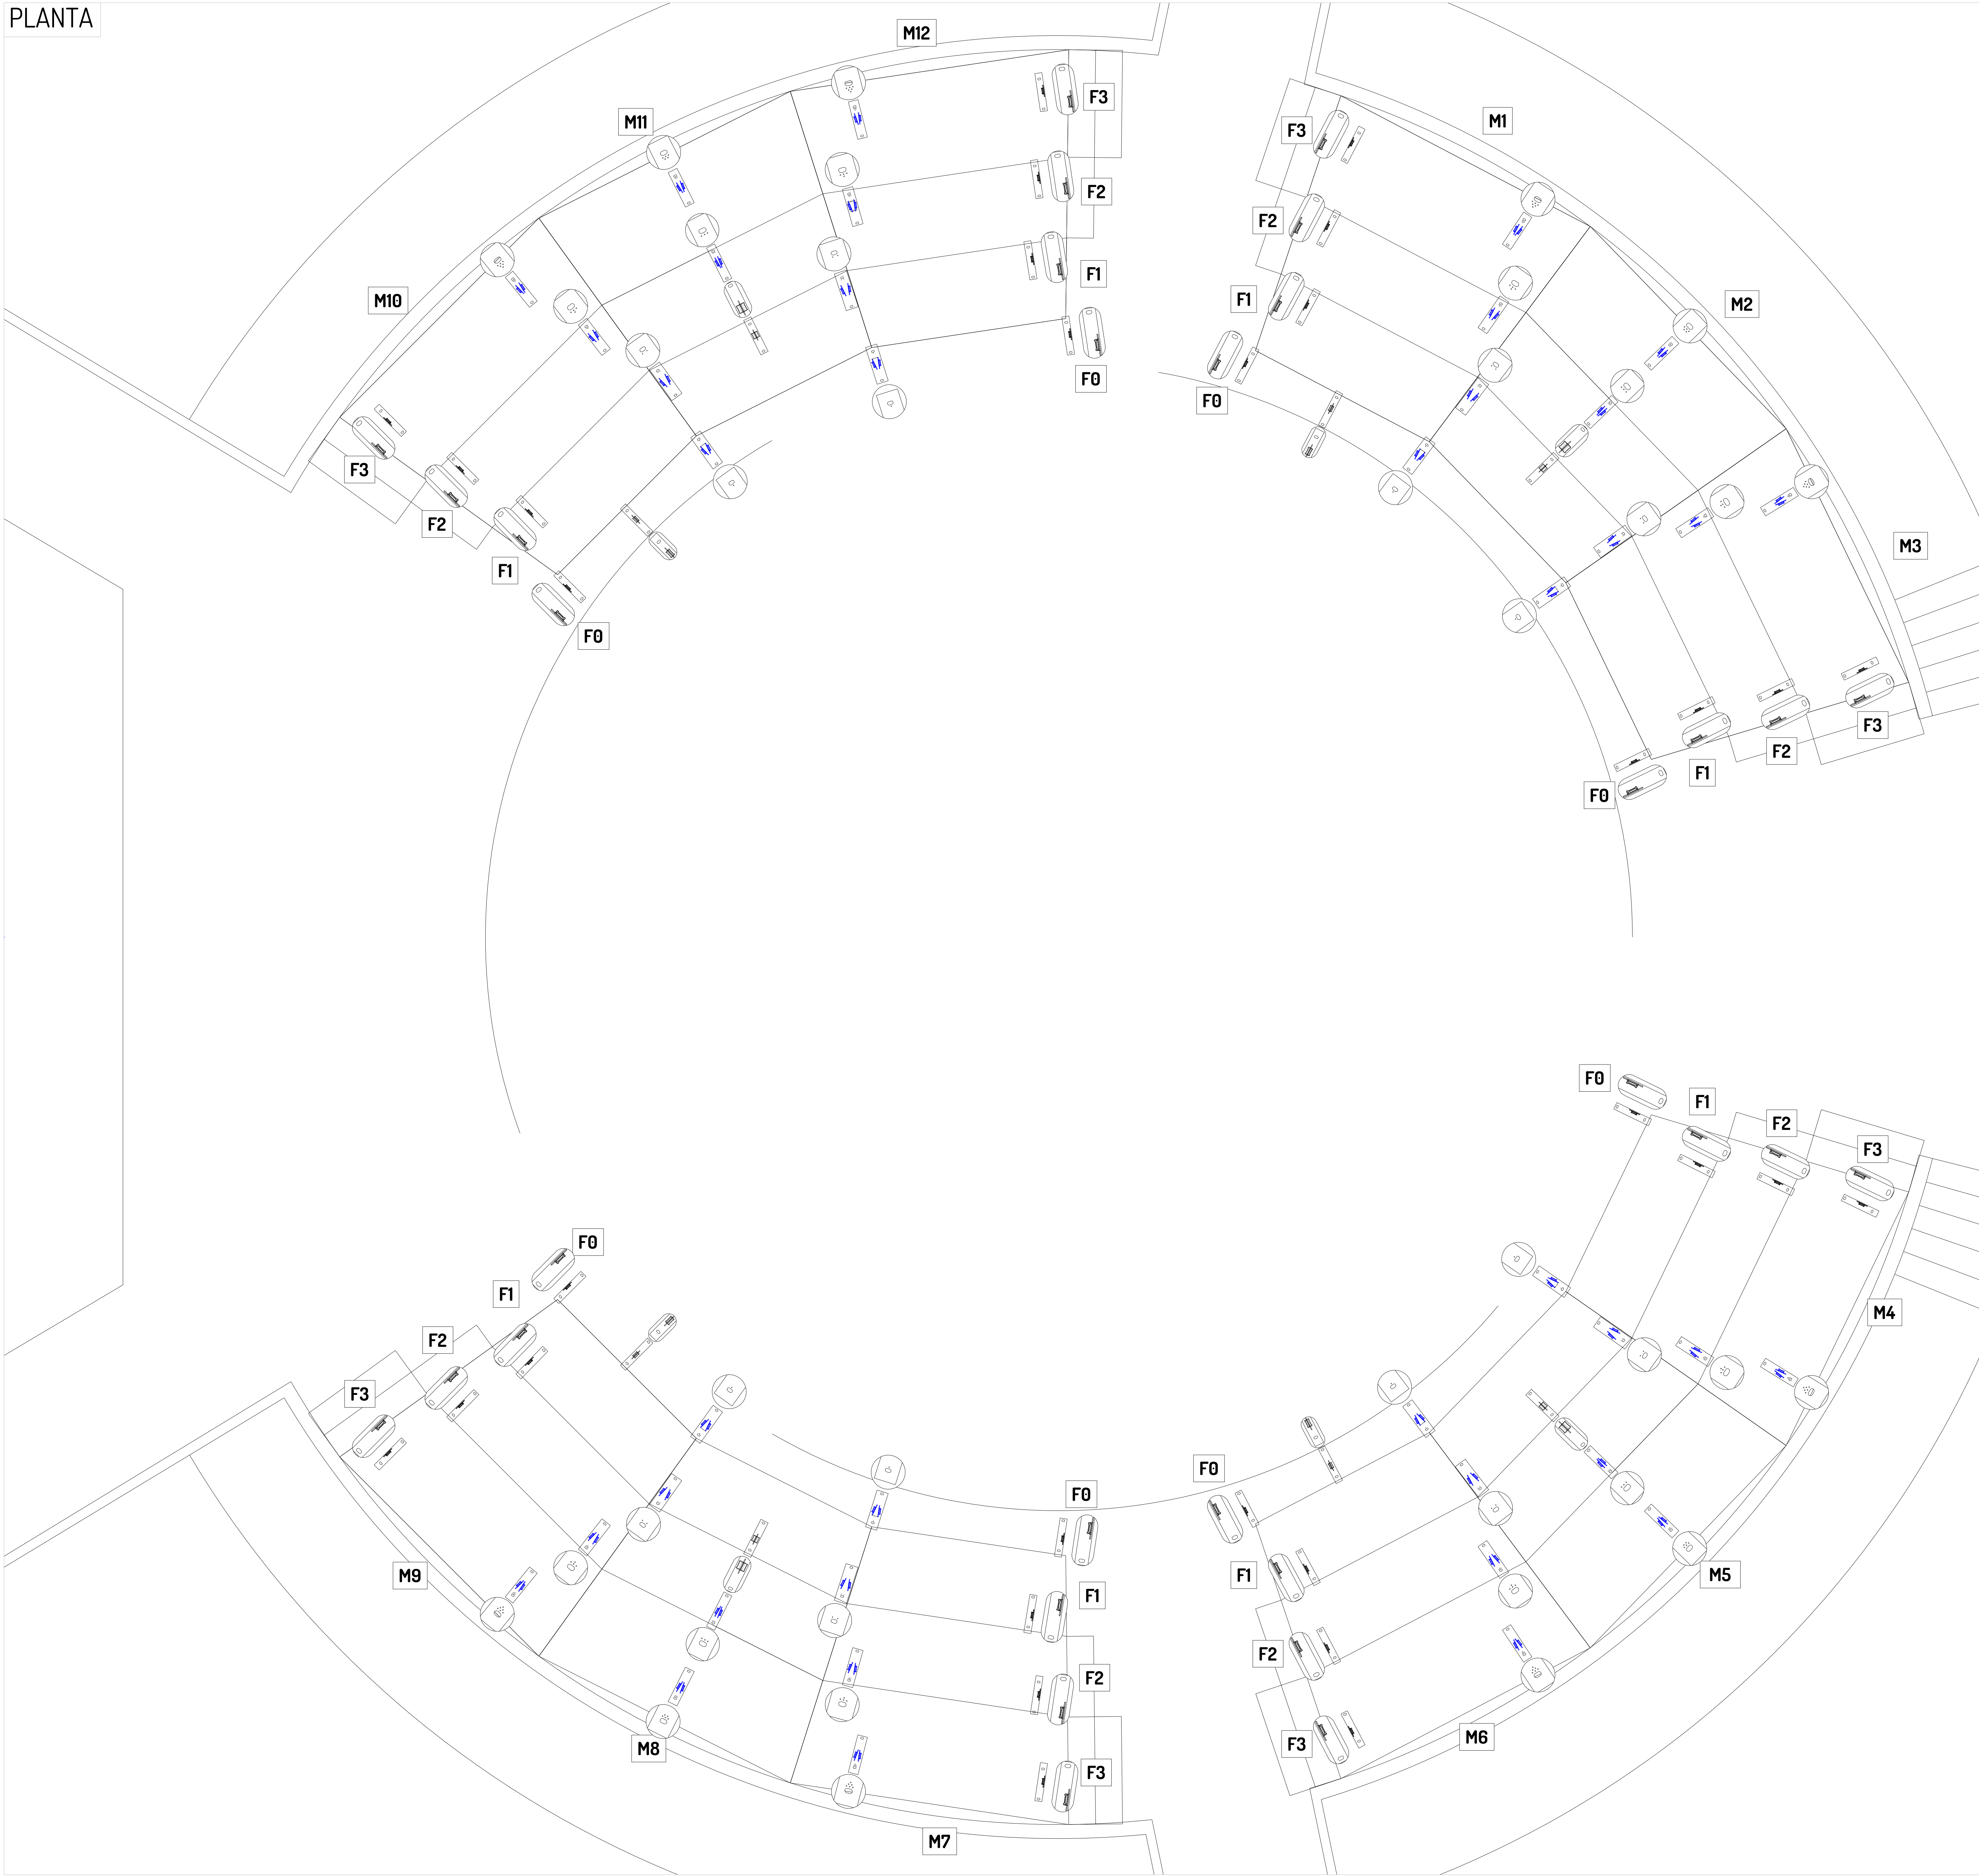


FICHA

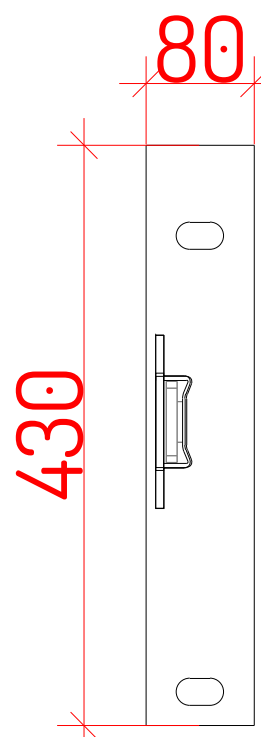


ORILLAS
FILA 0-3

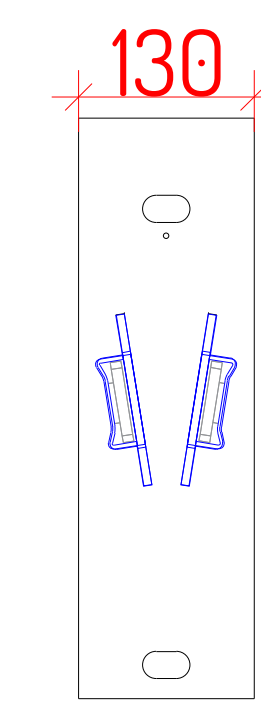


FILA 0

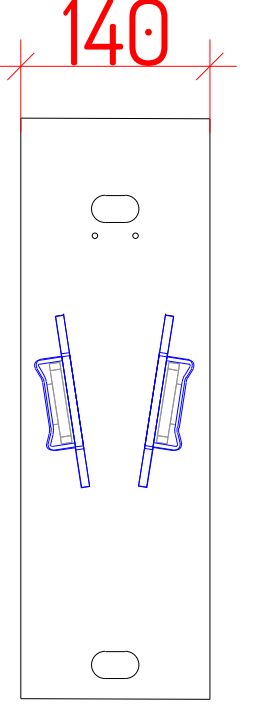

FILA 1

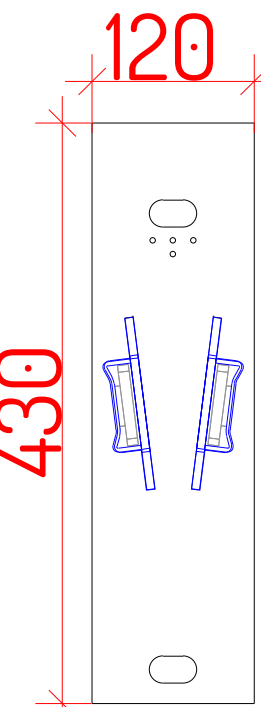

FILA 2

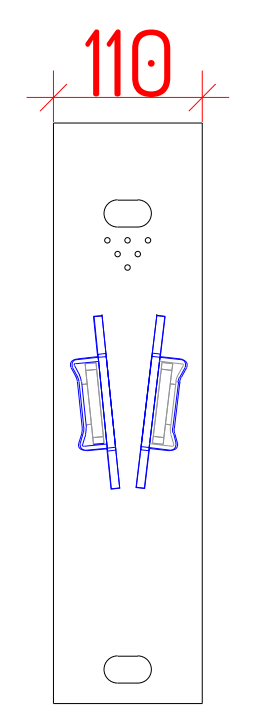

FILA 3

TOLERANCIA GENERAL
± 1mm

Modelo SPACE MAX-L CLASSIC

Nº referencia 9

Estado STD

Proyecto CIRCO PRICE

CIRCULO 4 FILAS

País ESPAÑA

Dirigido Pedro Hernando Dibujado Estela González Fecha 17.09.2024 Escala 1/20

ESPECIFICACIONES TÉCNICAS

COSTADOS:

COSTADOS DE ALUMINIO PINTADOS EN EPOXI DE ESPESOR DE 80-90 MICRAS CON BRAZOS DE 63 MM.

RESPALDO:

ESPESOR: 50-60MM. DENSIDAD: 50KG/M3. TAPIZADO EN TEJIDO: M1. UNE 10211-2 CON TABLERO DE MADERA.

ASIENTO:

ESPESOR: 70-80MM. DENSIDAD: 60KG/M3. TOTALMENTE TAPIZADO EN TEJIDO M1. UNE 10211-2.

****OBSERVACIONES:** MEDIDAS PODRÁN SER MODIFICADAS SEGÚN NECESIDADES DE LA SALA**

All information is subject to confirmation by site survey

APROBACIÓN DEL CLIENTE
(Sólo completar cuando se realiza un pedido con Ascender S.L.)

Una vez que usted, el cliente, está satisfecho con la información reflejada en esta ficha técnica y cumple sus demandas, complétela y fírmela dando su aprobación. Debe tener en cuenta que el inicio de este proyecto no puede seguir adelante sin la aprobación de este documento.

Nombre y apellidos:

Firma:


Nombre de la empresa:

Fecha:


Por favor devolver a Ascender S.L. cuando esté completo.

www.ascender.es


ASCENDER
love your venue

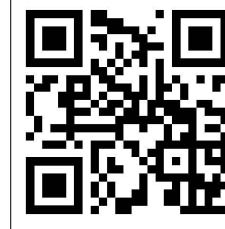

PLANTA

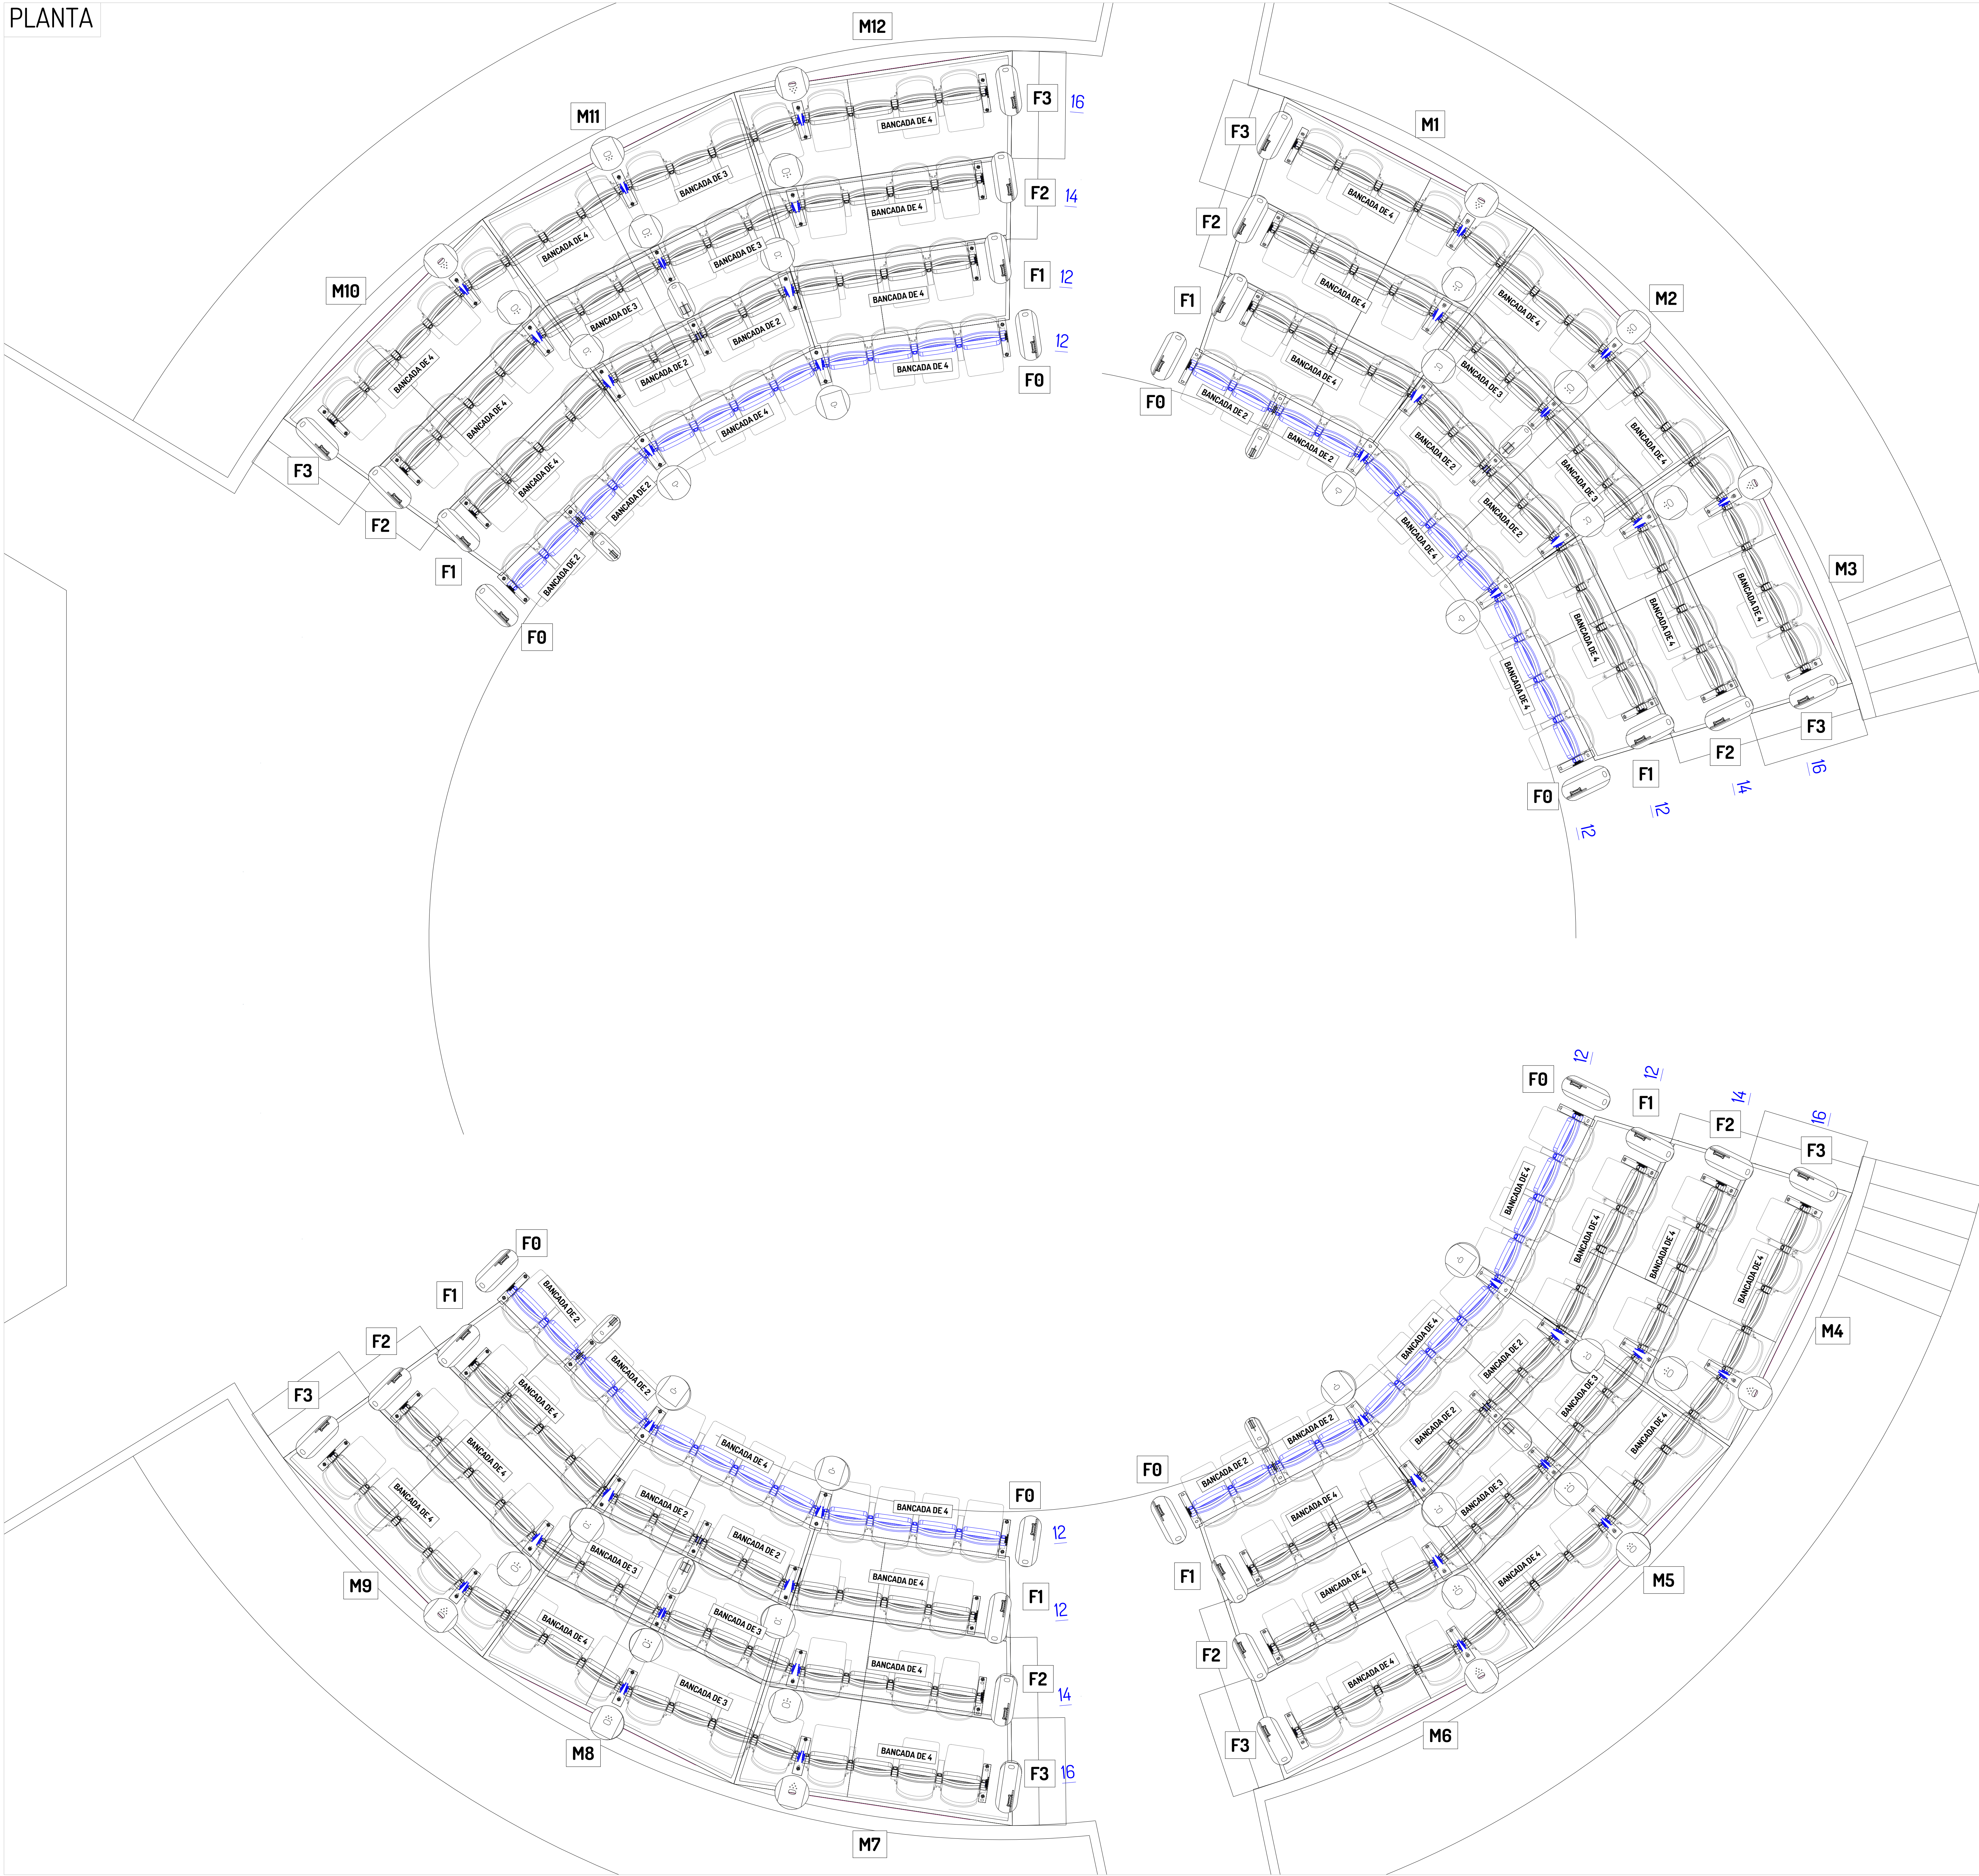

FICHA

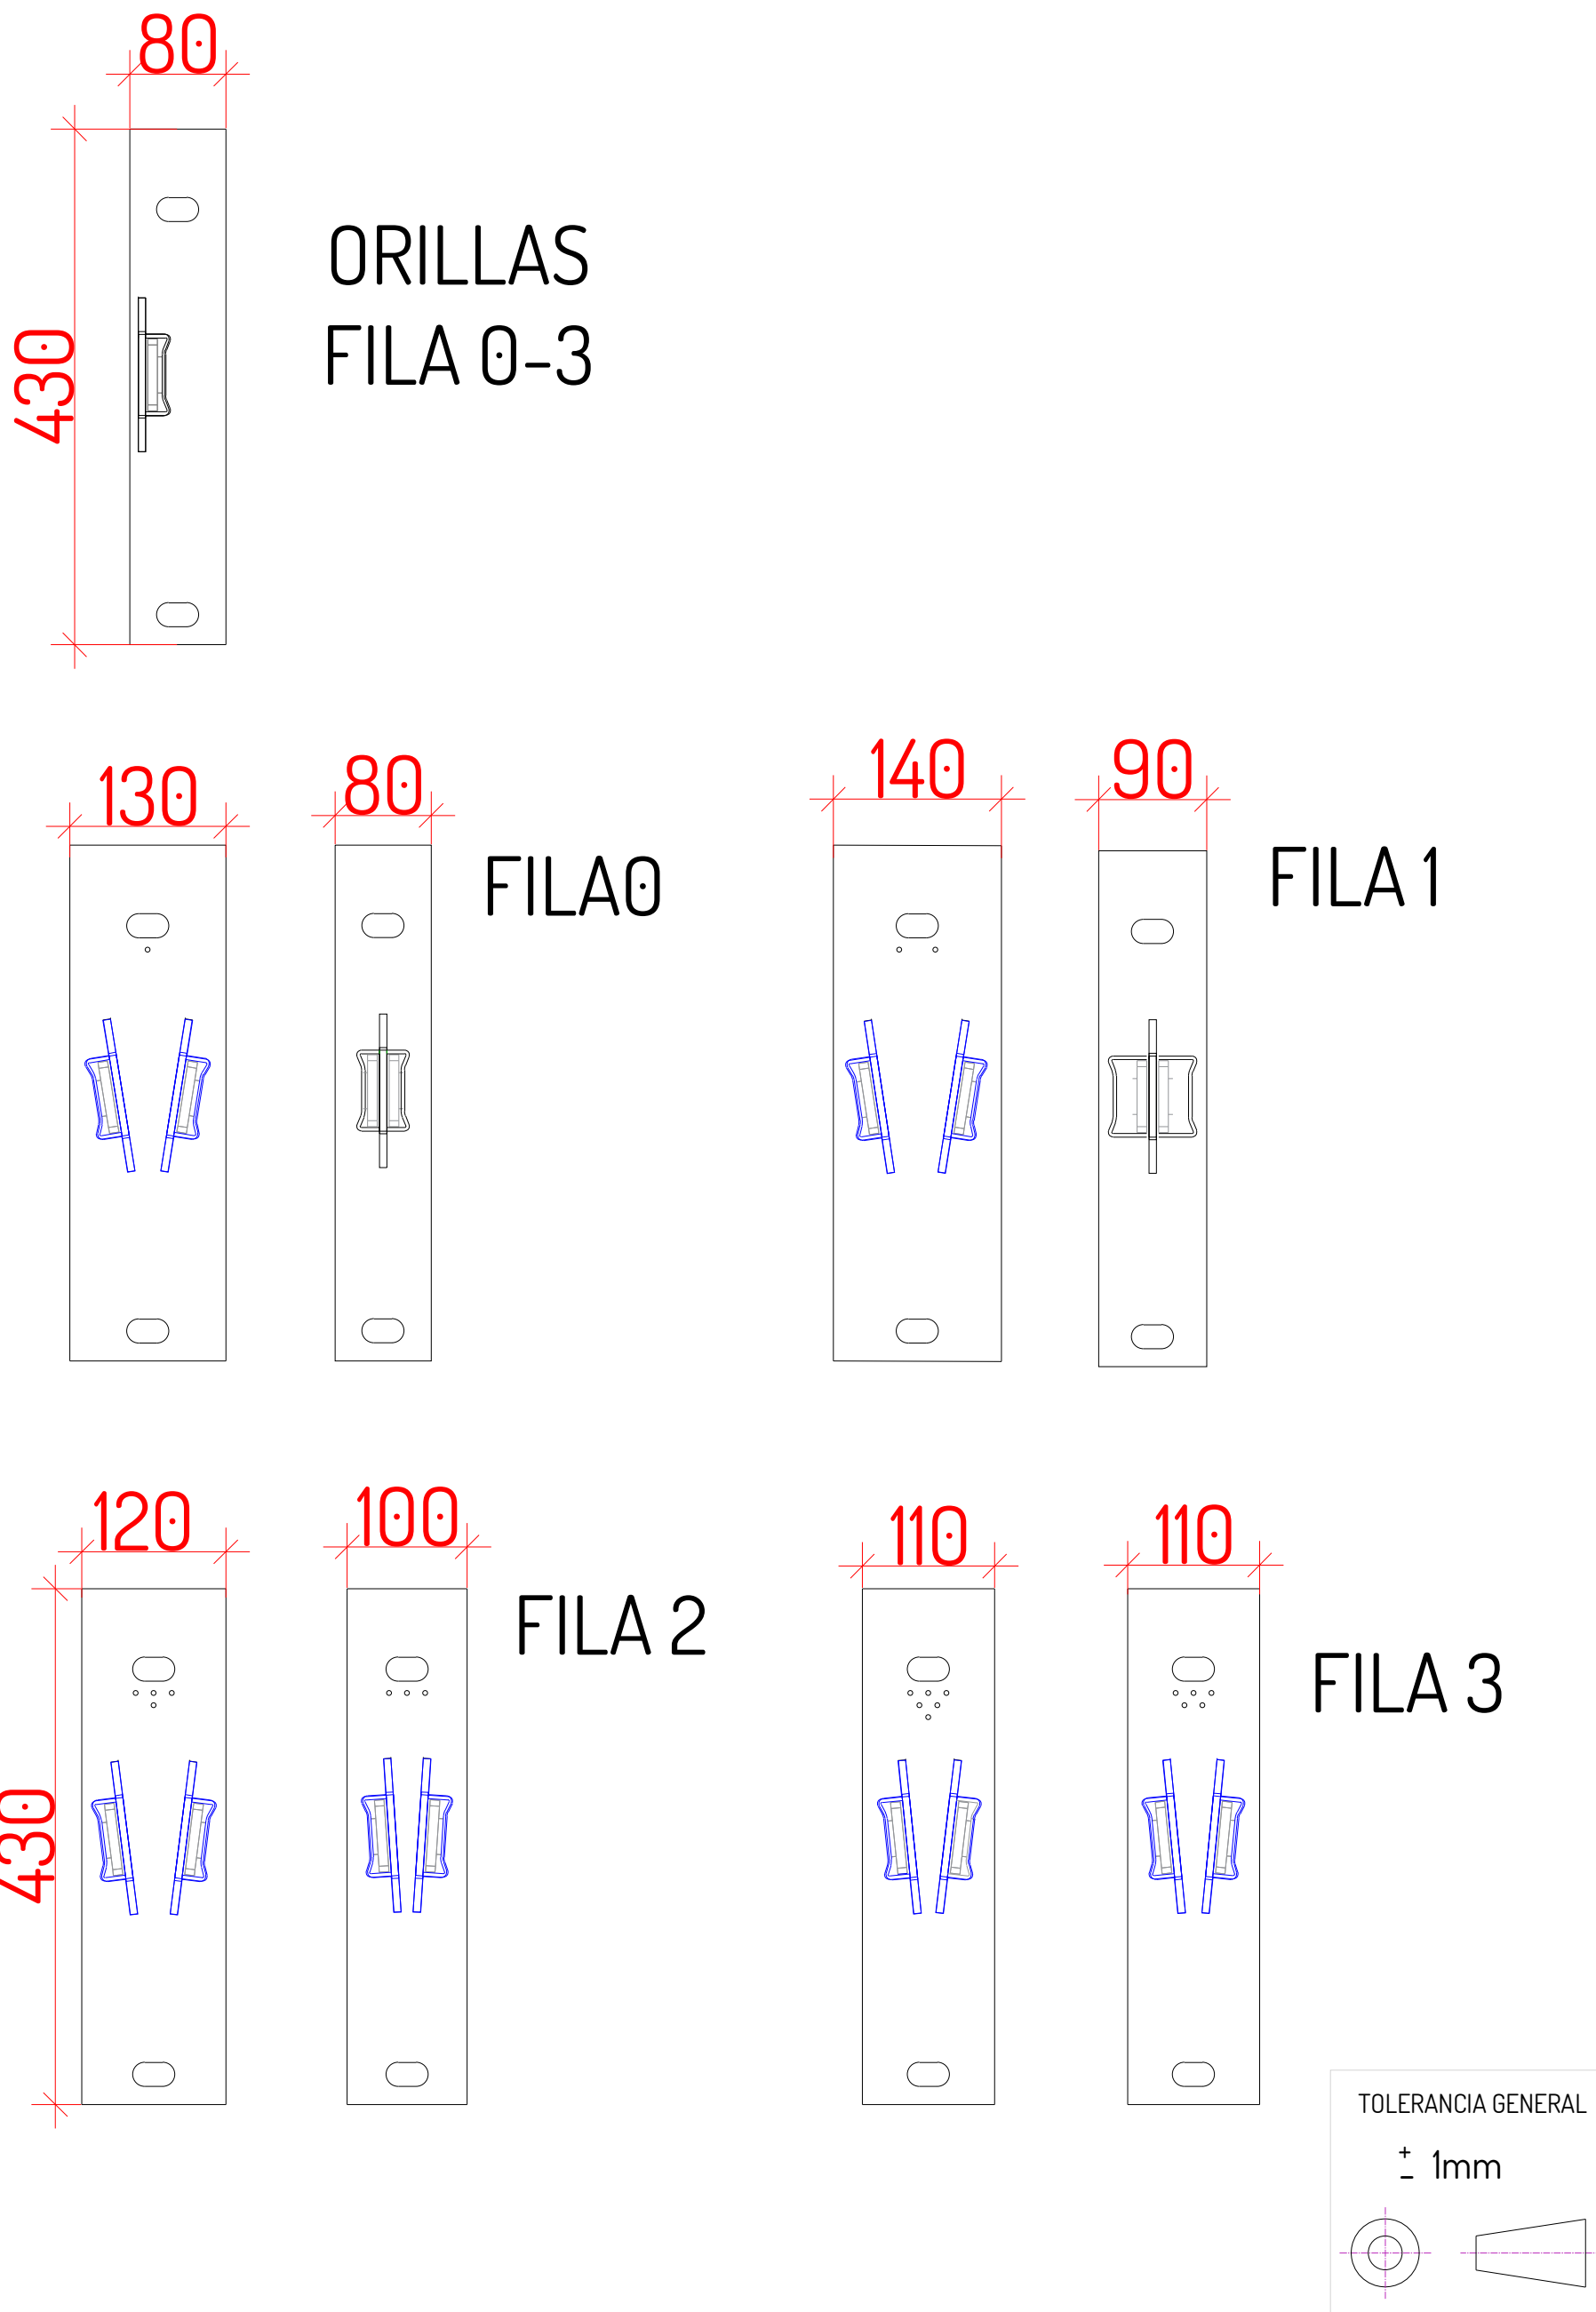

Modelo SPACE MAX-L CLASSIC N° referencia 9 Estado STD

Proyecto CIRCO PRICE CIRCULO 4 FILAS
País ESPAÑA

Dirigido Pedro Hernando Dibujado Estela González Fecha 17.09.2024 Escala 1/20

ESPECIFICACIONES TÉCNICAS

COSTADOS:
COSTADOS DE ALUMINIO PINTADOS EN EPOXI DE ESPESOR DE 80-90 MICRAS CON BRAZOS DE 63 MM.

RESPALDO:
ESPESOR: 50-60MM. DENSIDAD: 50KG/M3. TAPIZADO EN TEJIDO: M1, UNE 10211-2 CON TABLERO DE MADERA.

ASIENTO:
ESPESOR: 70-80MM. DENSIDAD: 60KG/M3. TOTALMENTE TAPIZADO EN TEJIDO M1, UNE 10211-2.

****OBSERVACIONES:** MEDIDAS PODRÁN SER MODIFICADAS SEGÚN NECESIDADES DE LA SALA**

All information is subject to confirmation by site survey

APROBACIÓN DEL CLIENTE
(Sólo completar cuando se realiza un pedido con Ascender S.L.)

Una vez que usted, el cliente, está satisfecho con la información reflejada en esta ficha técnica y cumple sus demandas, complétela y fírmela dando su aprobación. Debe tener en cuenta que el inicio de este proyecto no puede seguir adelante sin la aprobación de este documento.

Nombre y apellidos: Firma:

Nombre de la empresa: Fecha:


Por favor devolver a Ascender S.L. cuando esté completo.

www.ascender.es


ASCENDER
love your venue




PLANTA

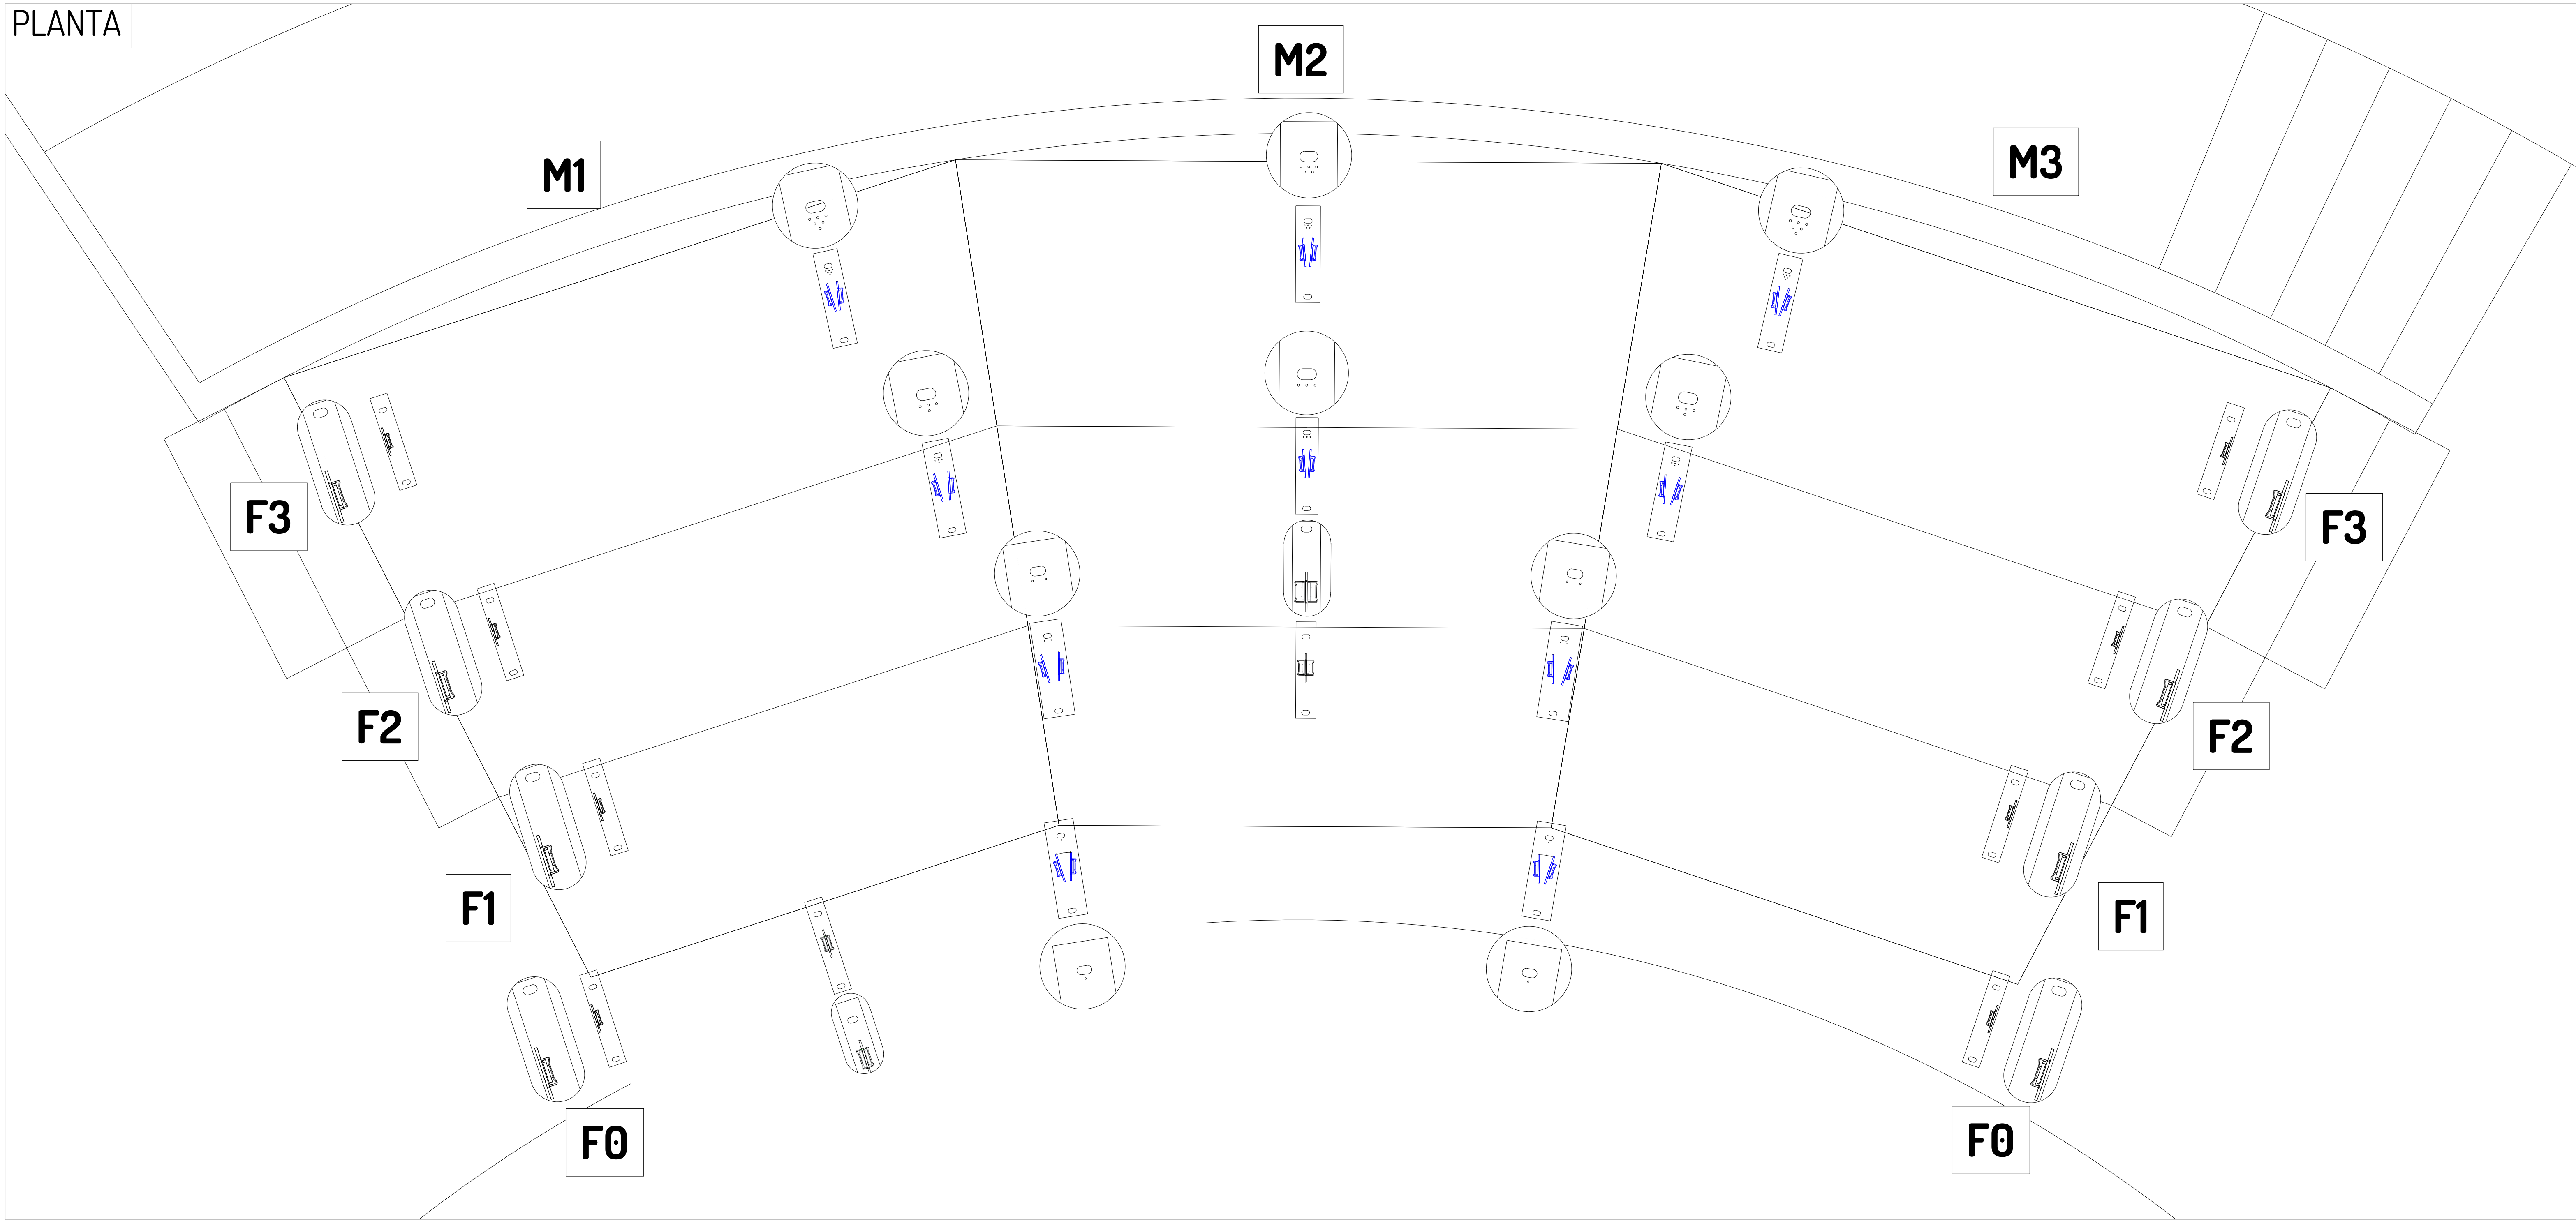


DETALLE CON BUTACAS

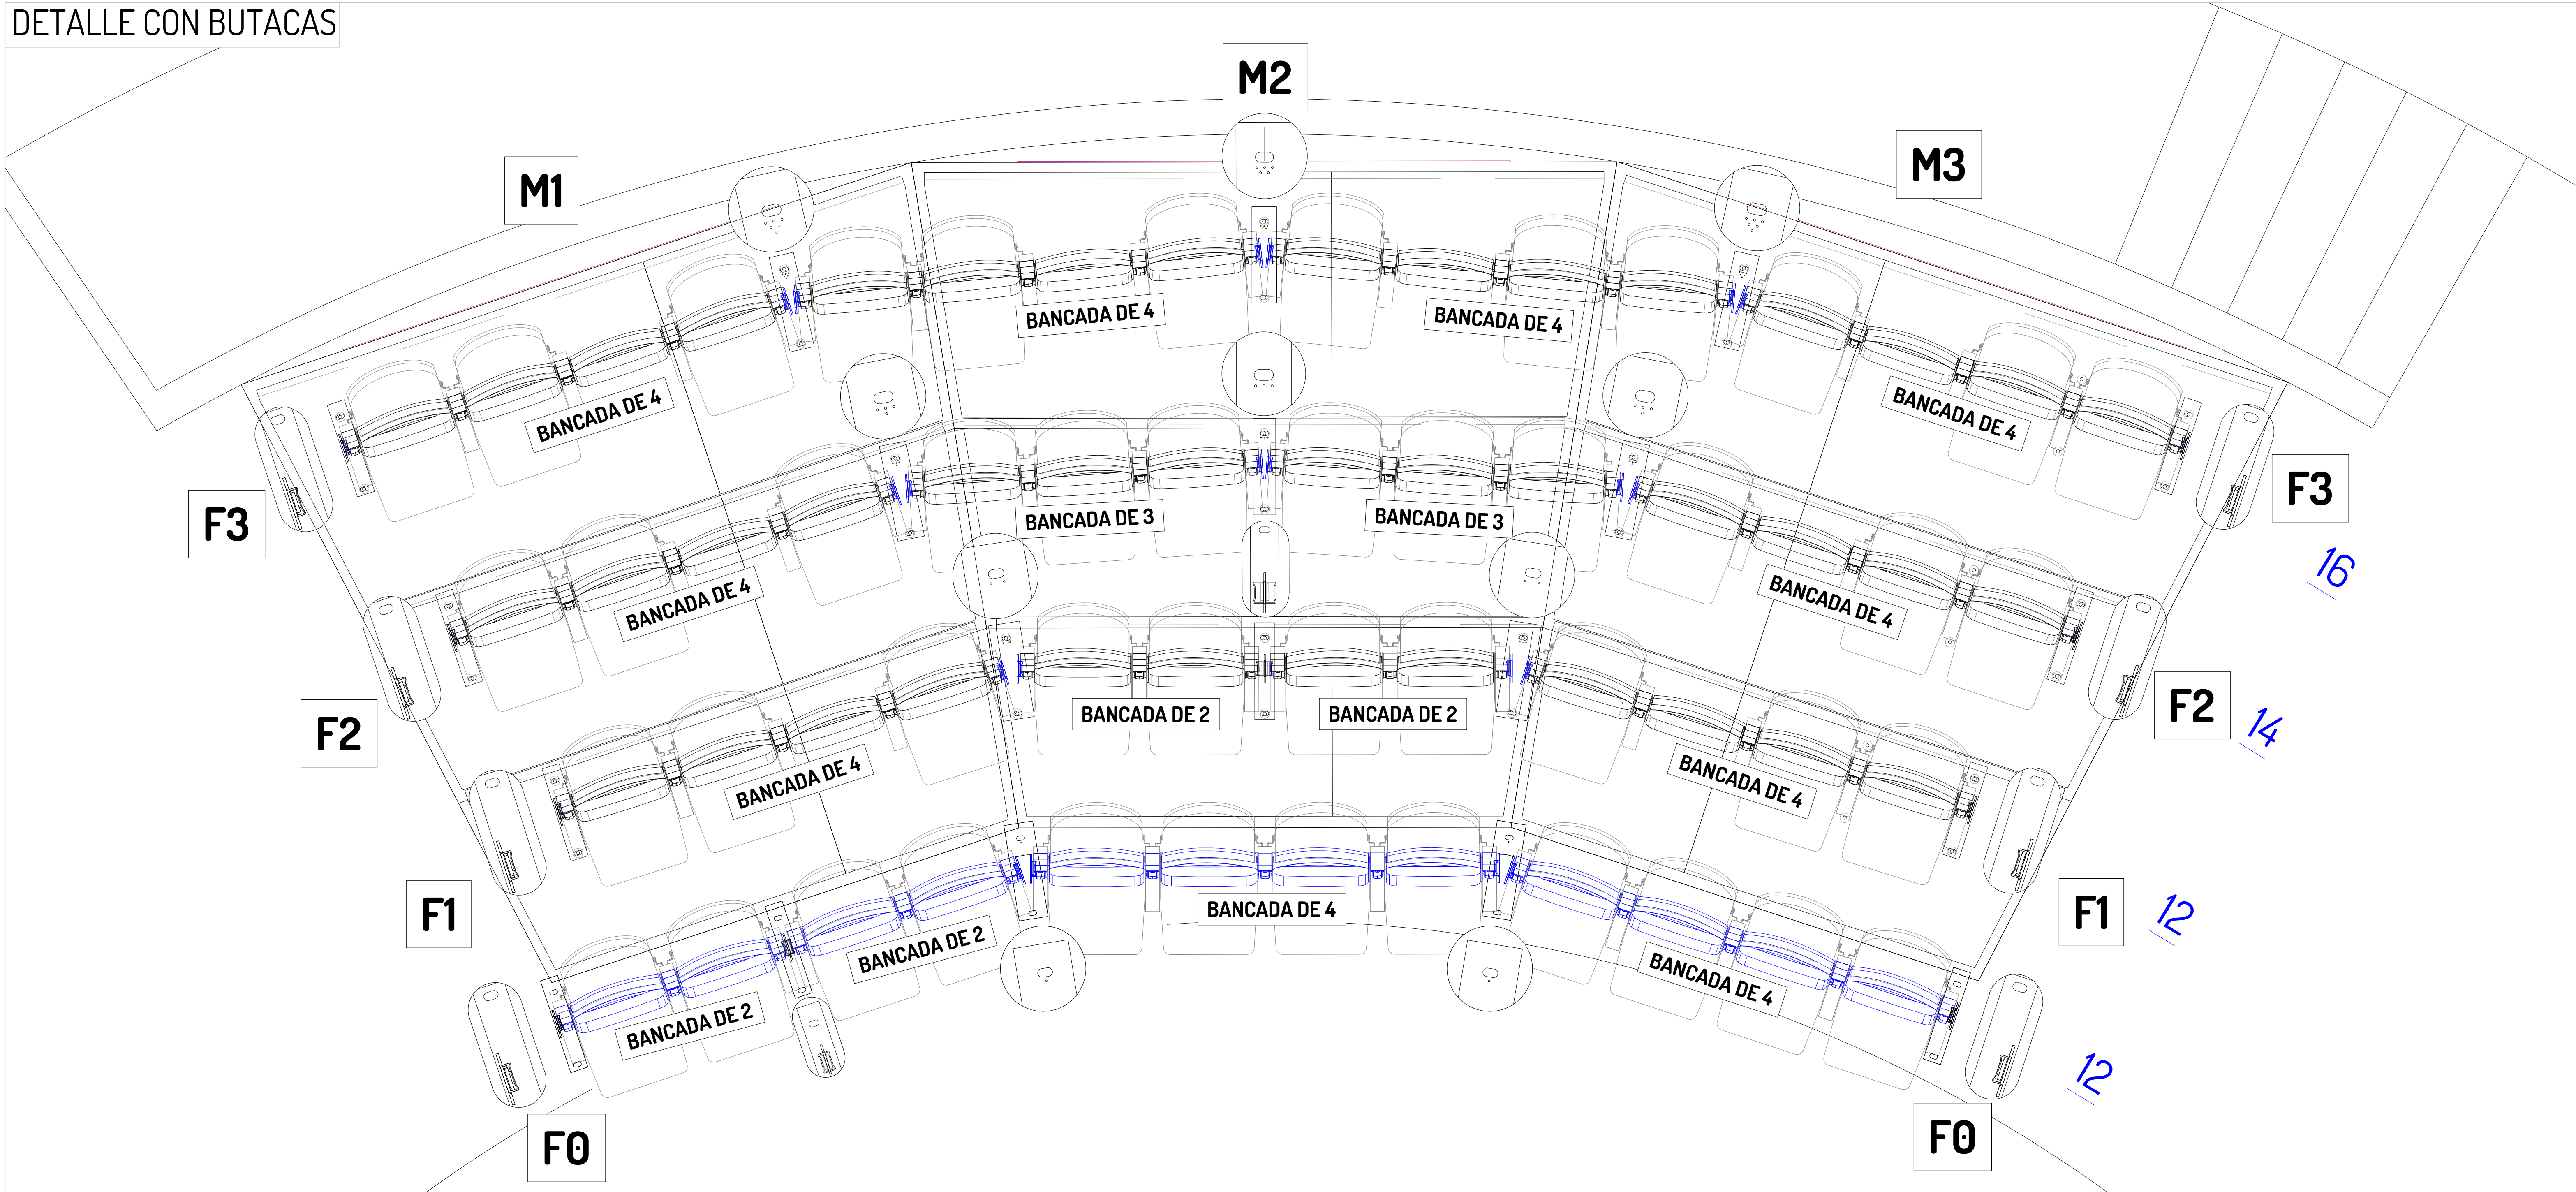


FICHA

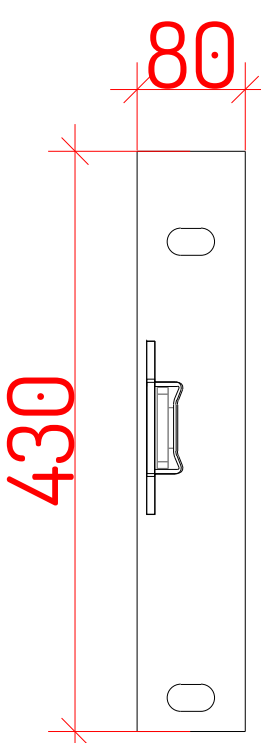


ORILLAS
FILA 0-3

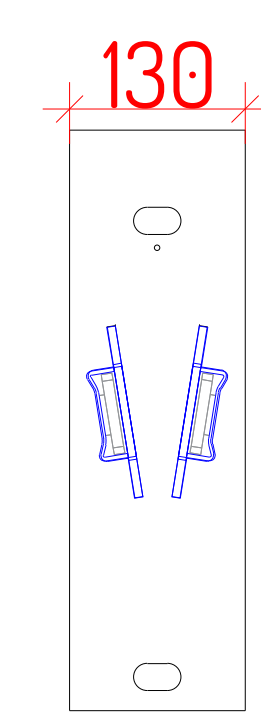


FILA 0

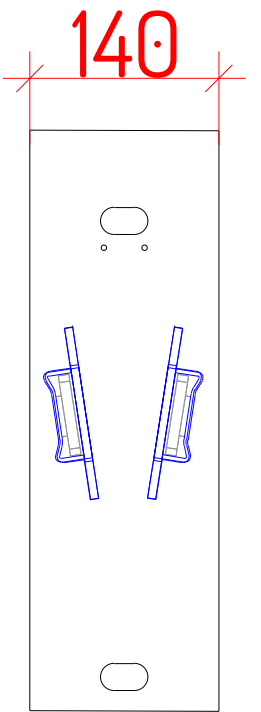

FILA 1

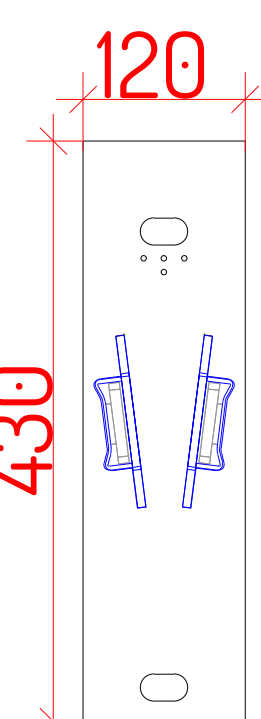

FILA 2

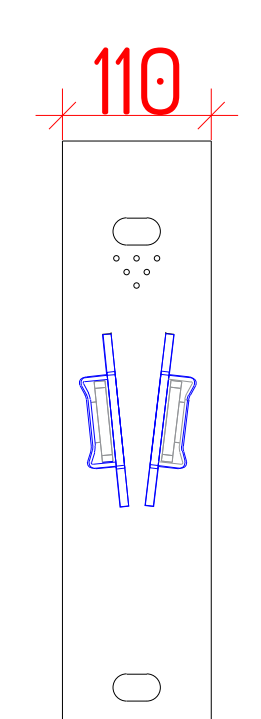

FILA 3

TOLERANCIA GENERAL
± 1mm

Modelo SPACE MAX-L CLASSIC

Nº referencia 9

Estado STD

Proyecto CIRCO PRICE
País ESPAÑA

CIRCULO 4 FILAS
M1, M2, M3

Dirigido Pedro Hernando Dibujado Estela González Fecha 17.09.2024 Escala 1/20

ESPECIFICACIONES TÉCNICAS

COSTADOS:

COSTADOS DE ALUMINIO PINTADOS EN EPOXI DE ESPESOR DE 80-90 MICRAS CON BRAZOS DE 63 MM.

RESPALDO:

ESPESOR: 50-60MM. DENSIDAD: 50KG/M3. TAPIZADO EN TEJIDO: M1, UNE 10211-2 CON TABLERO DE MADERA.

ASIENTO:

ESPESOR: 70-80MM. DENSIDAD: 60KG/M3. TOTALMENTE TAPIZADO EN TEJIDO M1, UNE 10211-2.

****OBSERVACIONES: MEDIDAS PODRÁN SER MODIFICADAS SEGÚN NECESIDADES DE LA SALA****

All information is subject to confirmation by site survey

APROBACIÓN DEL CLIENTE

(Sólo completar cuando se realiza un pedido con Ascender S.L.)

Una vez que usted, el cliente, está satisfecho con la información reflejada en esta ficha técnica y cumple sus demandas, complétela y fírmela dando su aprobación. Debe tener en cuenta que el inicio de este proyecto no puede seguir adelante sin la aprobación de este documento.

Nombre y apellidos:

Firma:


Nombre de la empresa:

Fecha:


Por favor devolver a Ascender S.L. cuando esté completo.

www.ascender.es


ASCENDER
love your venue

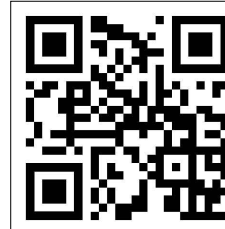


PLANTA

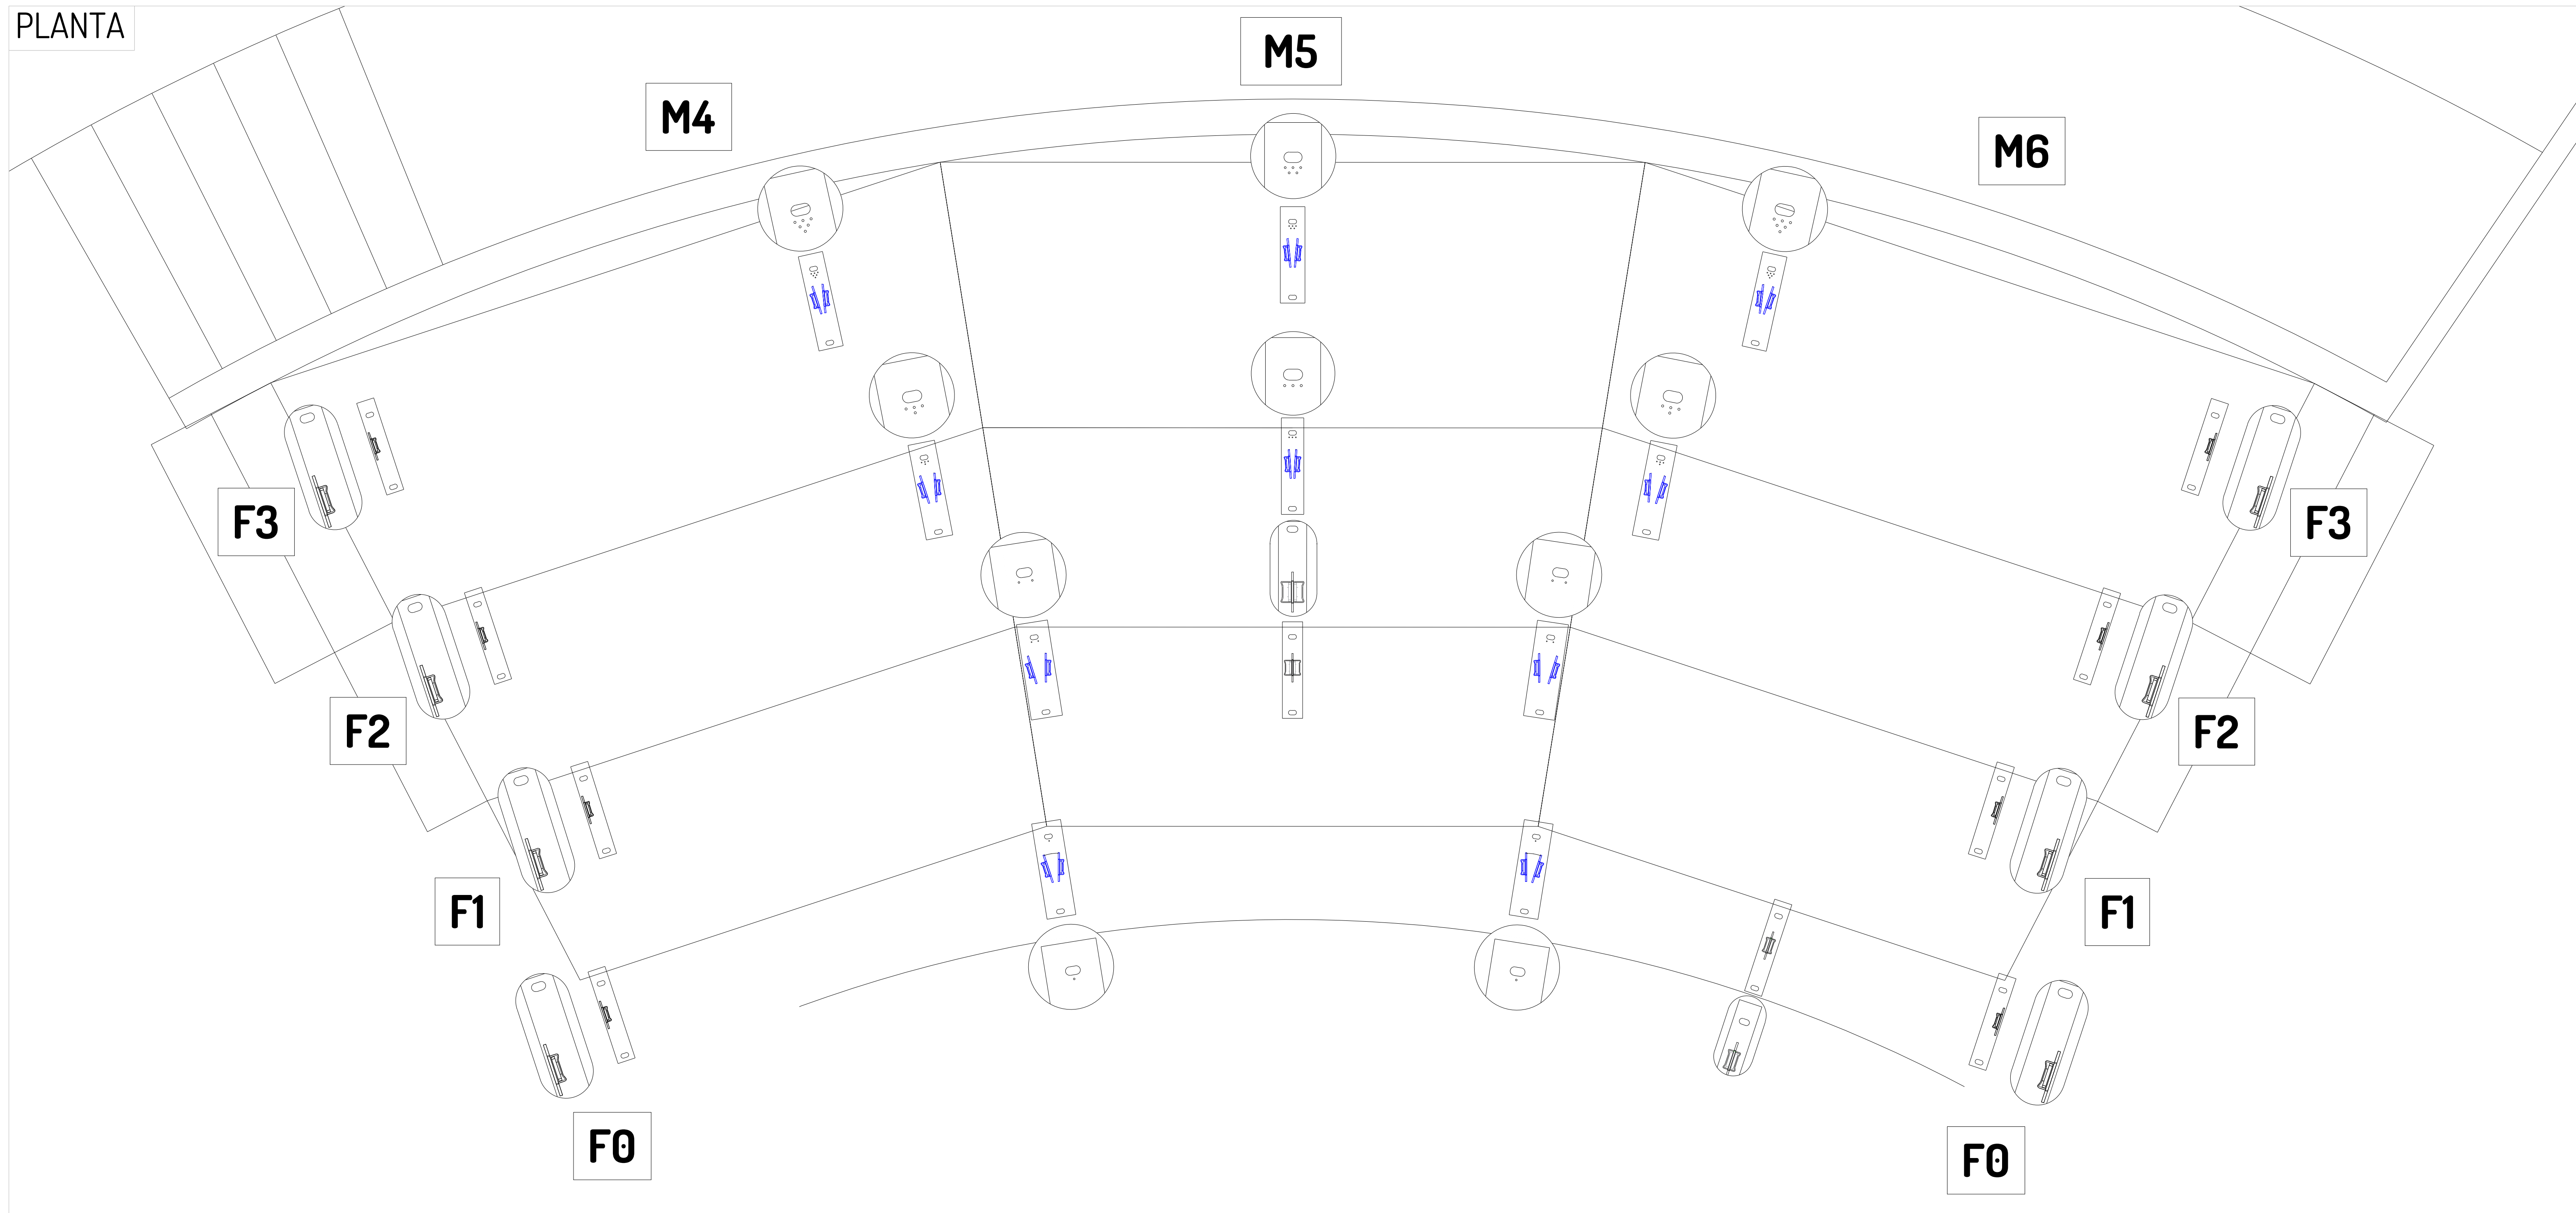


DETALLE CON BUTACAS

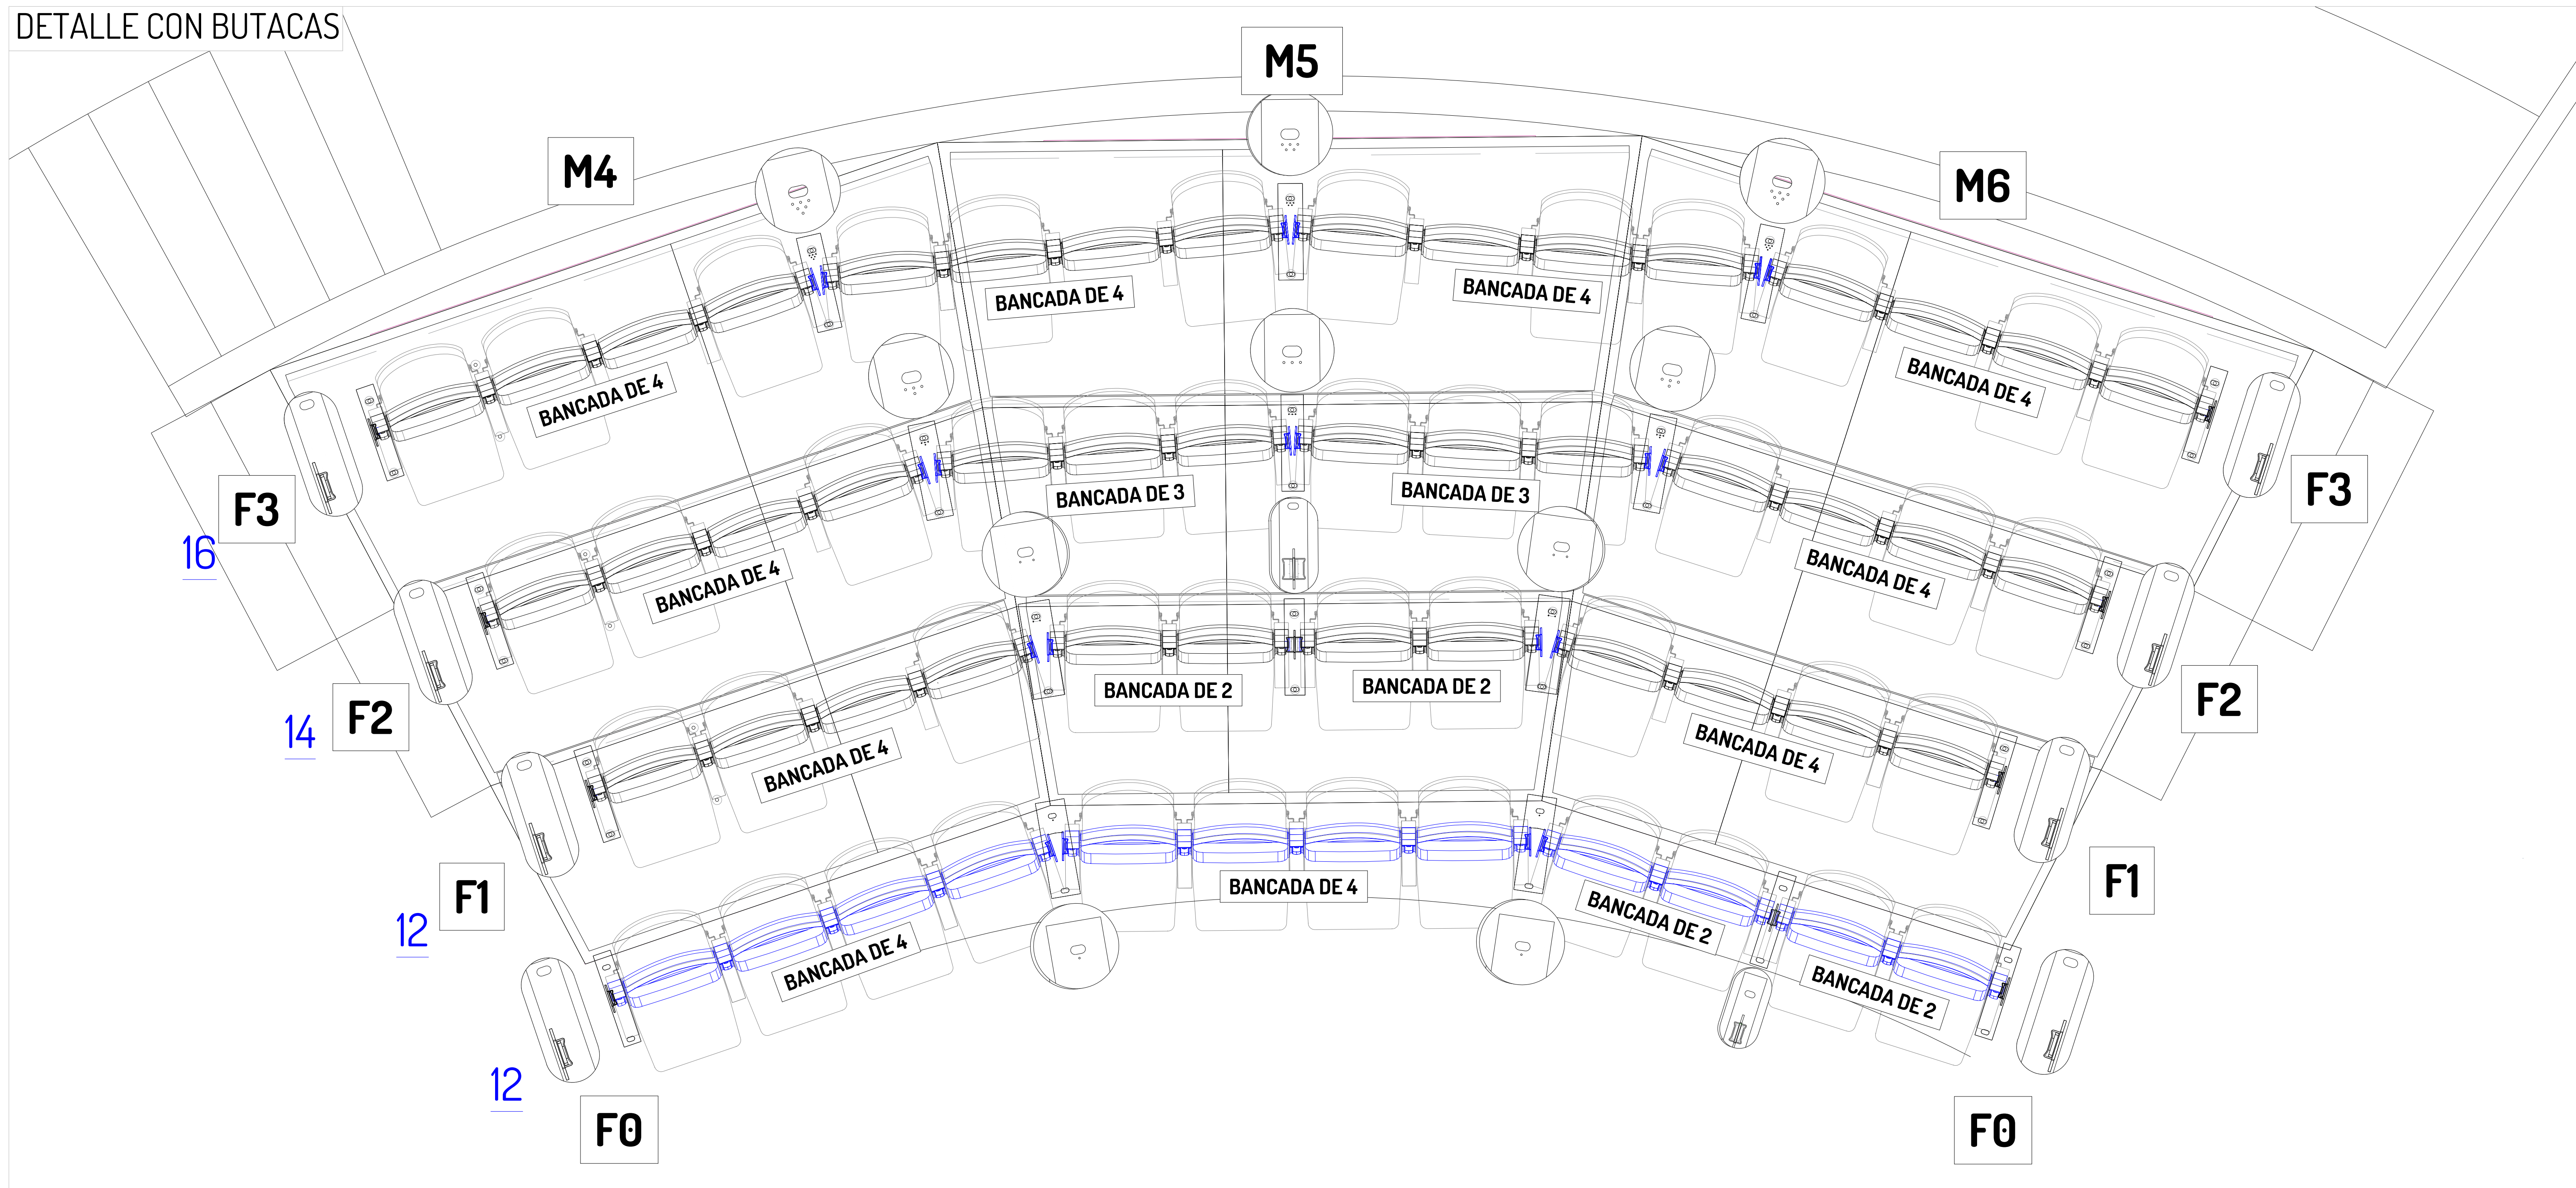



FICHA

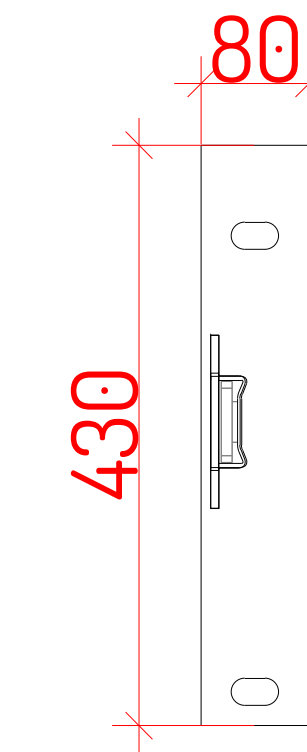



ORILLAS
FILA 0-3

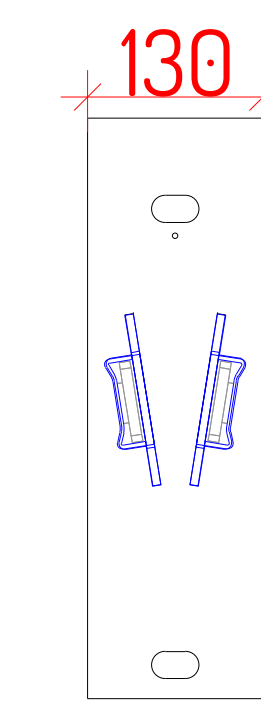



FILAO

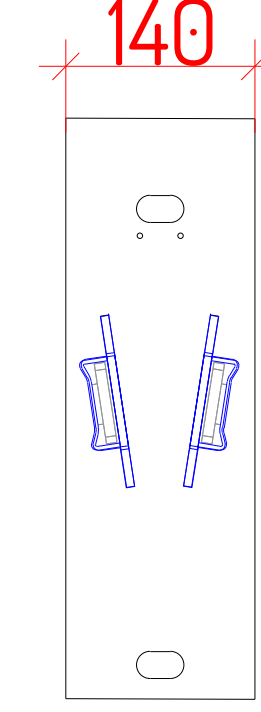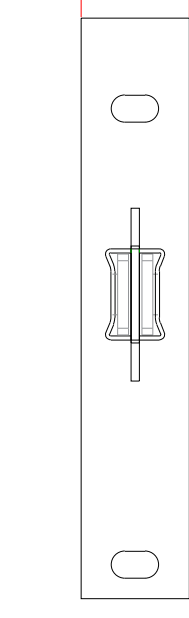


FILA 1

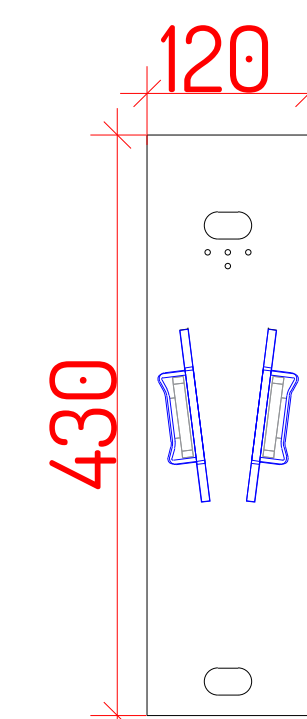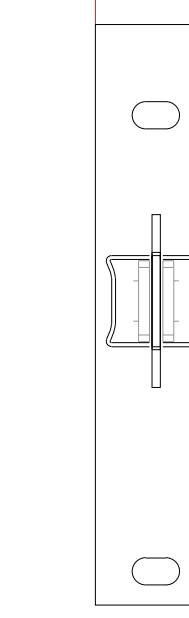

100
FILA 2

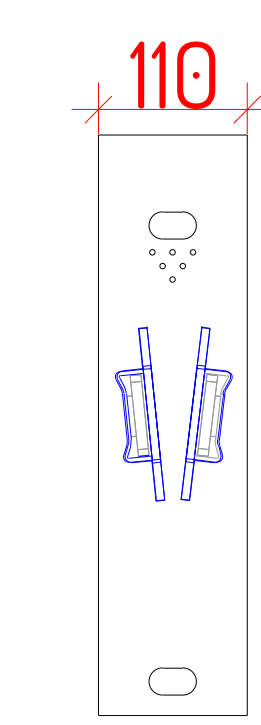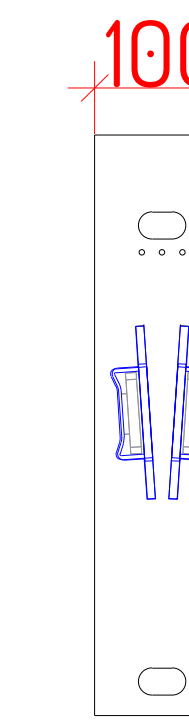

FILA 3

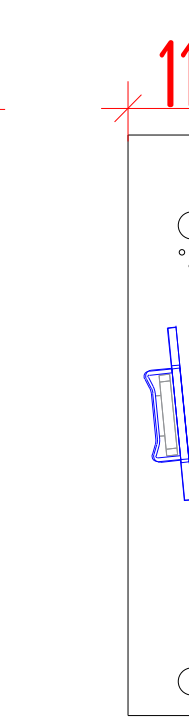

TOLERANCIA GENERAL
 $\pm 1\text{mm}$

Modelo SPACE MAX-L CLASSIC

Nº referencia **9**

Estado **STD**

Proyecto CIRCO PRICE

País ESPAÑA

CIRCULO 4 FILAS
M4, M5, M6

Dirigido Pedro Hernando Dibujado Estela González Fecha 17.09.2024 Escala 1/20

ESPECIFICACIONES TÉCNICAS

COSTADOS:

COSTADOS DE ALUMINIO PINTADOS EN EPOXI DE ESPESOR DE 80-90 MICRAS CON BRAZOS DE 63 MM.

RESPALDO:

ESPESOR: 50-60MM, DENSIDAD: 50KG/M3, TAPIZADO EN TEJIDO: MI, UNE 1021:1-2 CON TABLERO DE MADERA.

ASIENTO:

ESPEJOR: 70-80MM, DENSIDAD: 60KG/M3., TOTALMENTE TAPIZADO EN TEJIDO MI, UNE 1021:1-2.

****OBSERVACIONES: MEDIDAS PODRÁN SER MODIFICADAS SEGÚN NECESIDADES DE LA SALA****

All information is subject to confirmation by site survey

APROBACIÓN DEL CLIENTE _____

(Sólo completar cuando se realiza un pedido con Ascender S.L.)

Una vez que usted, el cliente, está satisfecho con la información reflejada en esta ficha técnica y cumple sus demandas, complétela y firmela dando su aprobación.

Debe tener en cuenta que el inicio de este proyecto no puede seguir adelante sin la aprobación de este documento.

Nombre y apellidos:

Firma:

Nombre de la empresa:


Fecha:

Por favor devolver a Ascender S.L. cuando esté completo.


www.ascender.es




PLANTA

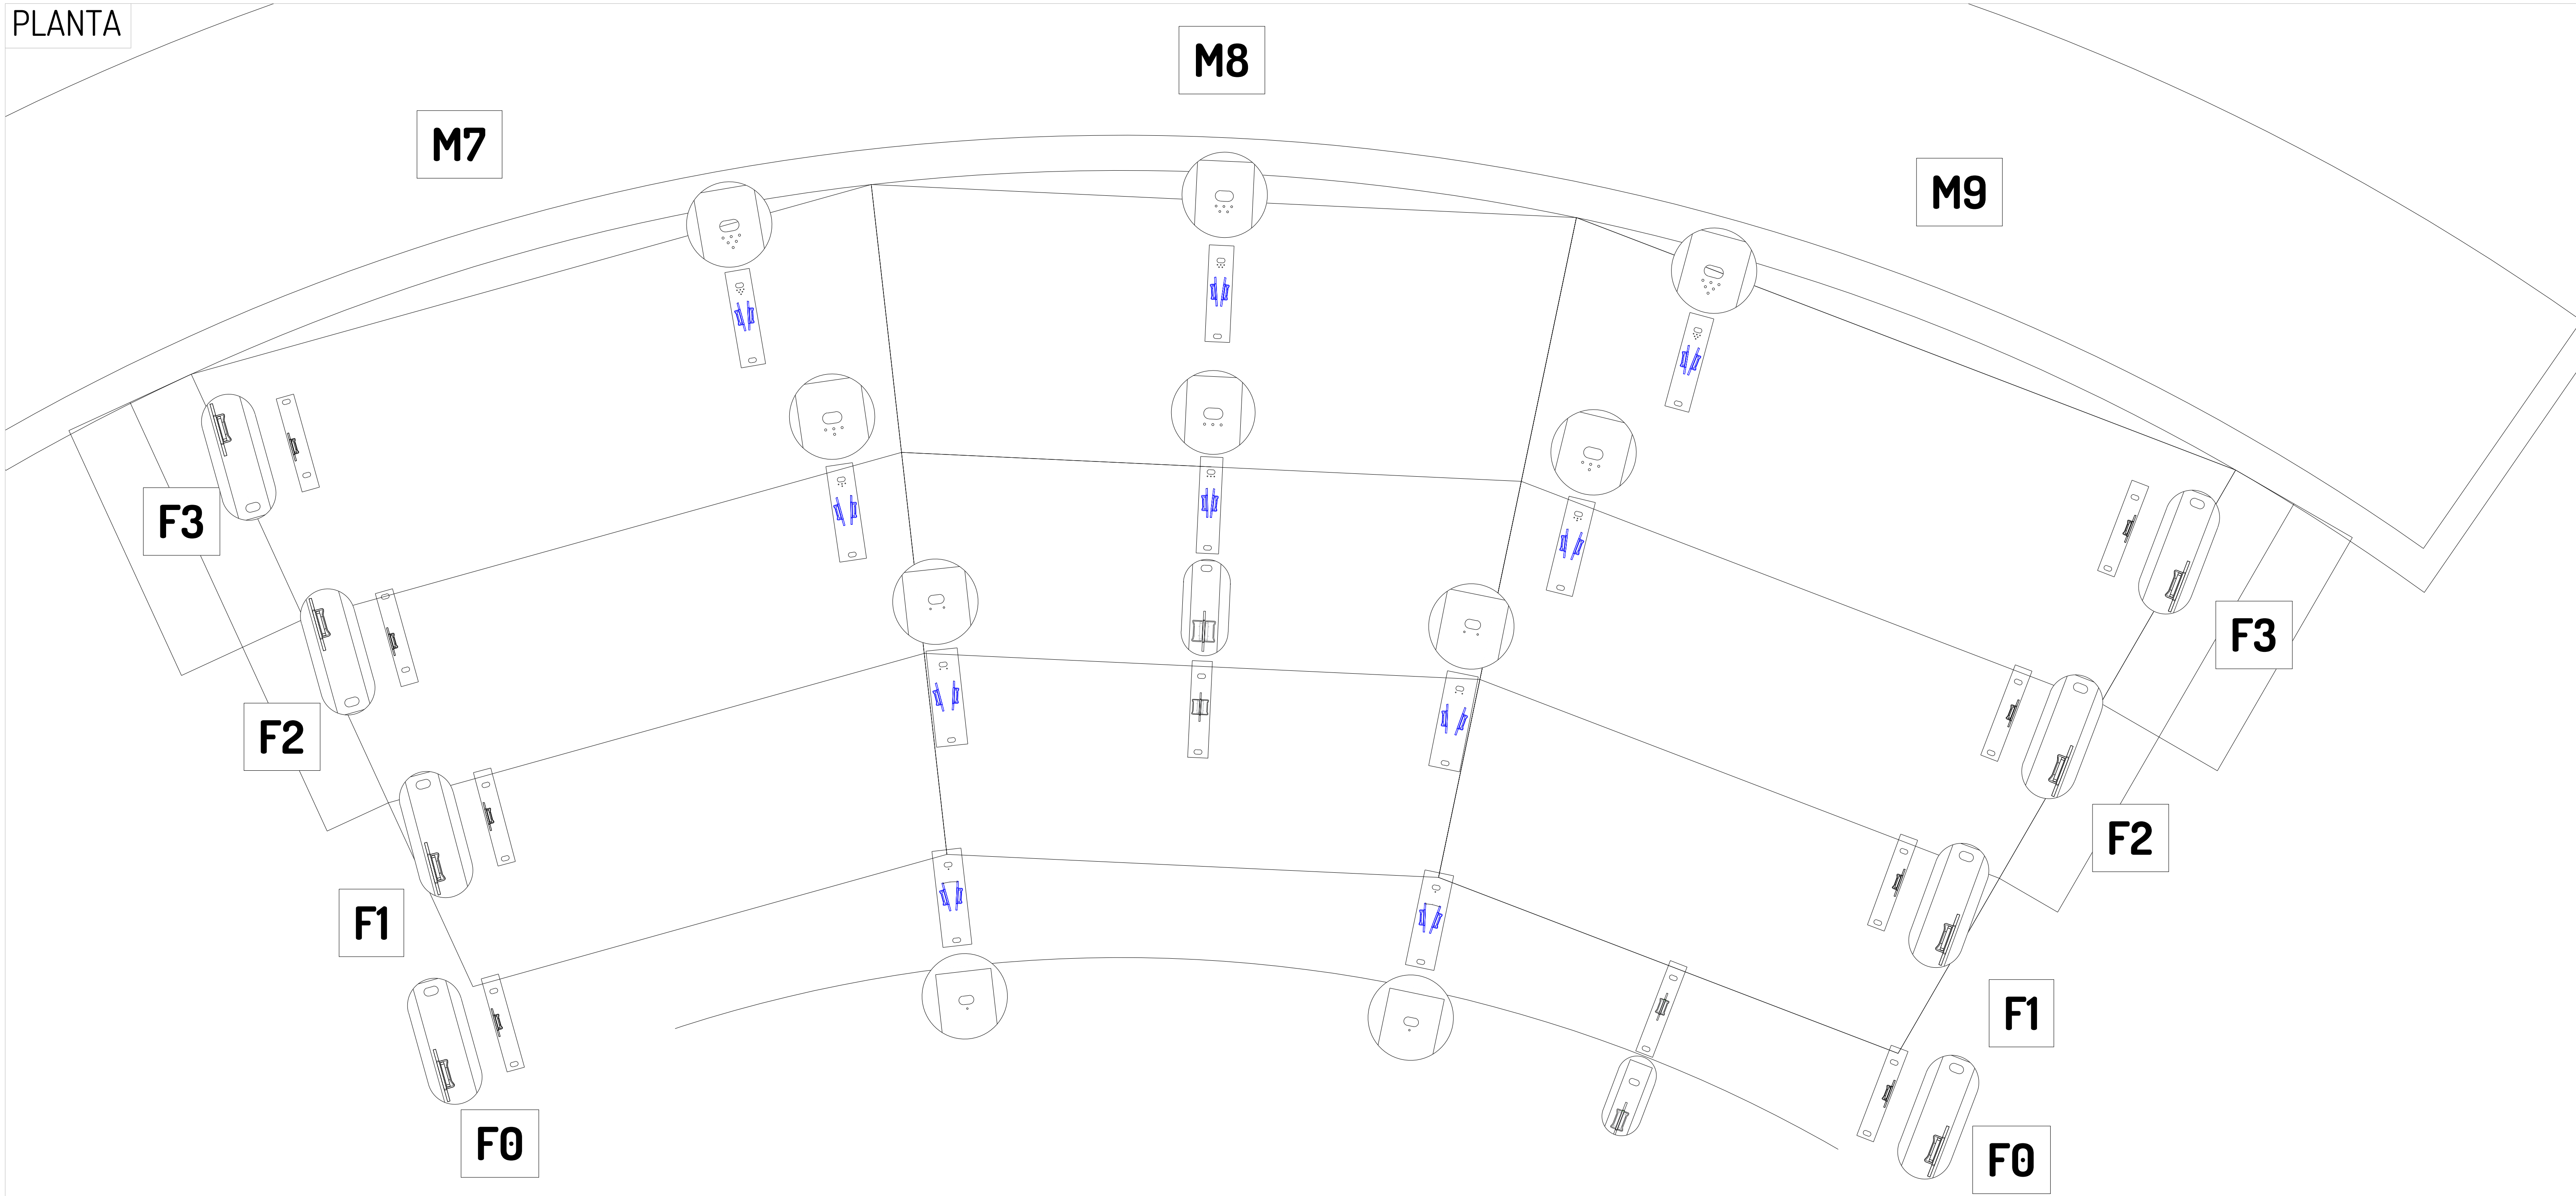


DETALLE CON BUTACAS

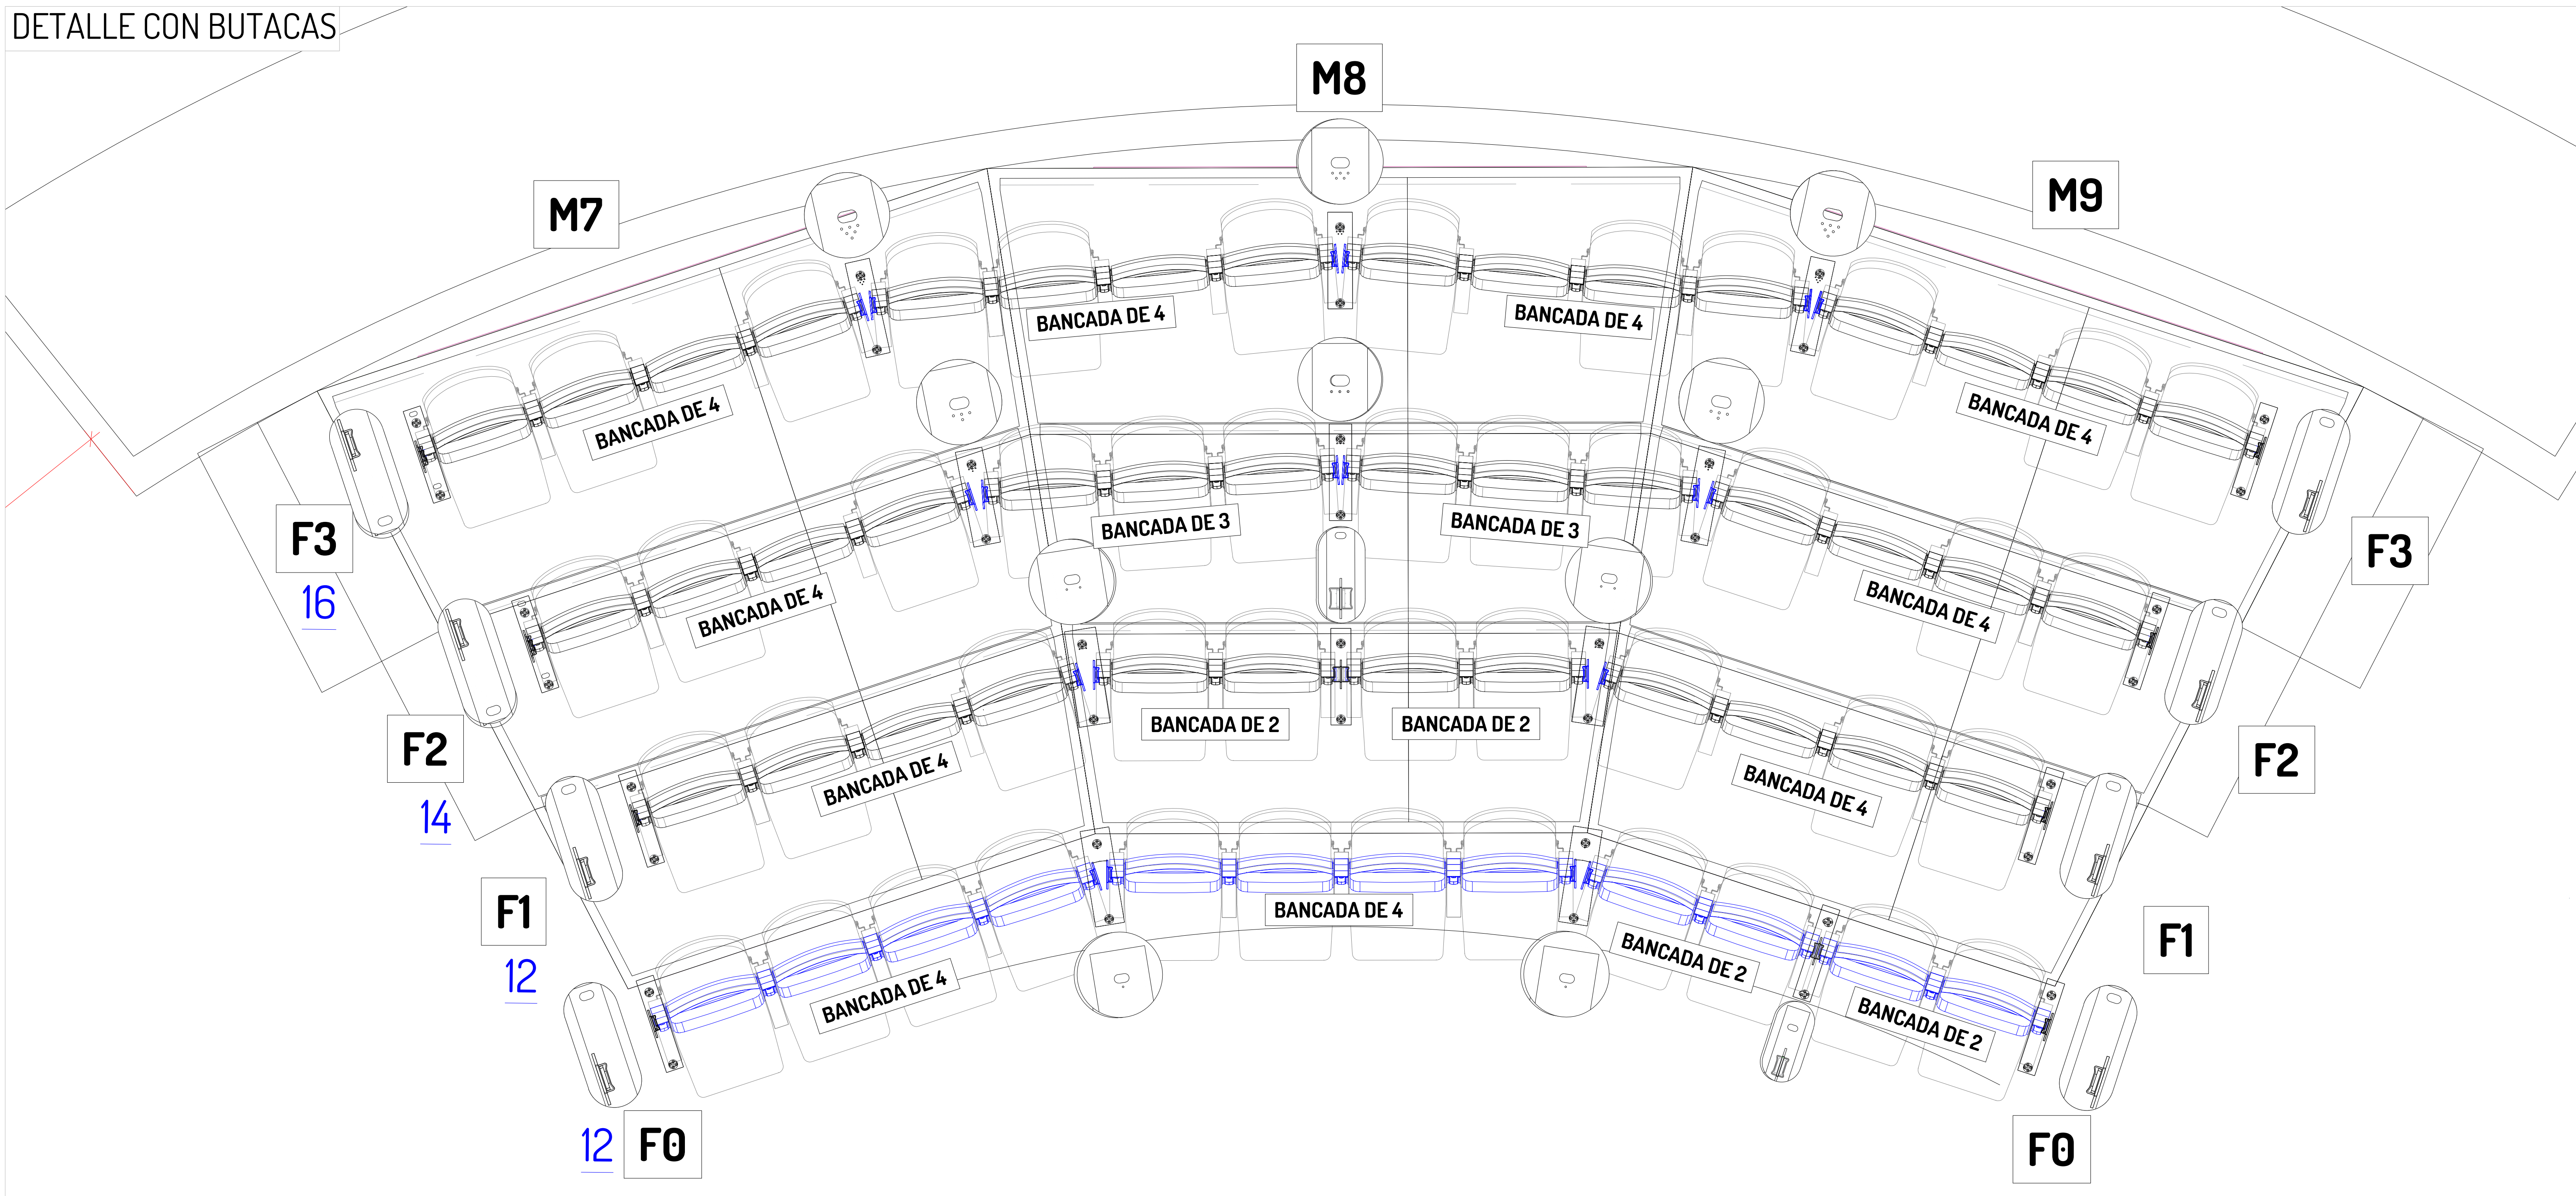


FICHA

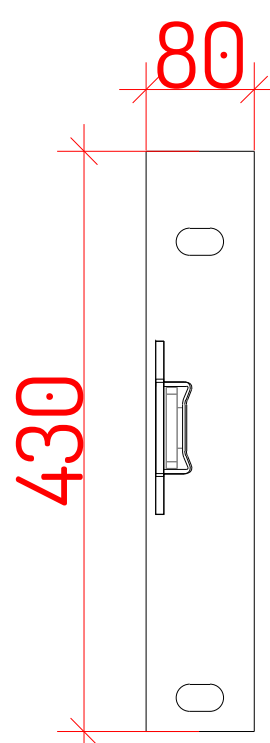


ORILLAS
FILA 0-3

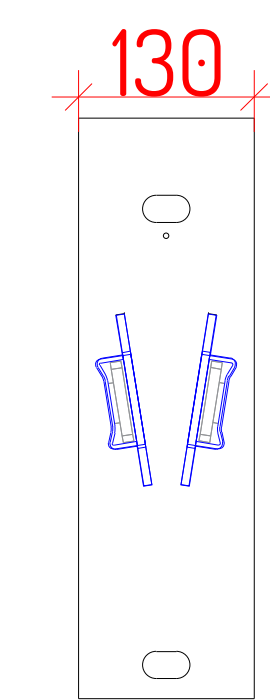


FILA0

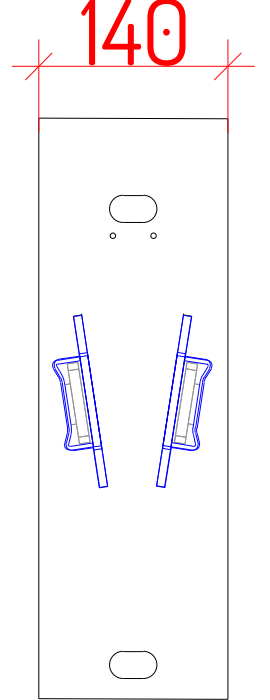

FILA 1

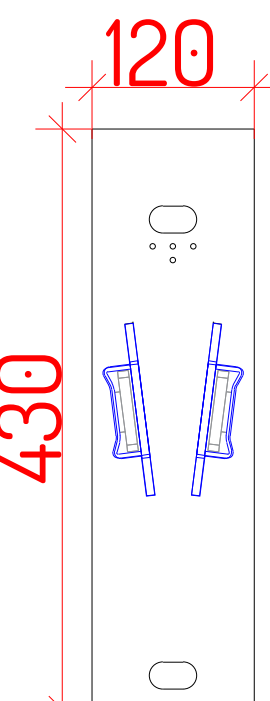

FILA 2

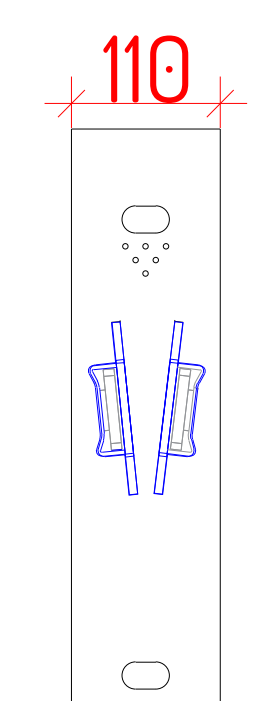

FILA 3

TOLERANCIA GENERAL
± 1mm

Modelo SPACE MAX-L CLASSIC

Nº referencia 9

Estado STD

Proyecto CIRCO PRICE
País ESPAÑA

CIRCULO 4 FILAS
M7, M8, M9

Dirigido Pedro Hernando Dibujado Estela González Fecha 17.09.2024 Escala 1/20

ESPECIFICACIONES TÉCNICAS

COSTADOS:

COSTADOS DE ALUMINIO PINTADOS EN EPOXI DE ESPESOR DE 80-90 MICRAS CON BRAZOS DE 63 MM.

RESPALDO:

ESPESOR: 50-60MM. DENSIDAD: 50KG/M3. TAPIZADO EN TEJIDO: M1, UNE 10211-2 CON TABLERO DE MADERA.

ASIENTO:

ESPESOR: 70-80MM. DENSIDAD: 60KG/M3. TOTALMENTE TAPIZADO EN TEJIDO M1, UNE 10211-2.

****OBSERVACIONES:** MEDIDAS PODRÁN SER MODIFICADAS SEGÚN NECESIDADES DE LA SALA**

All information is subject to confirmation by site survey

APROBACIÓN DEL CLIENTE

(Sólo completar cuando se realiza un pedido con Ascender S.L.)

Una vez que usted, el cliente, está satisfecho con la información reflejada en esta ficha técnica y cumple sus demandas, complétela y fírmela dando su aprobación. Debe tener en cuenta que el inicio de este proyecto no puede seguir adelante sin la aprobación de este documento.

Nombre y apellidos:

Firma:


Nombre de la empresa:

Fecha:


Por favor devolver a Ascender S.L. cuando esté completo.

www.ascender.es


ASCENDER
love your venue

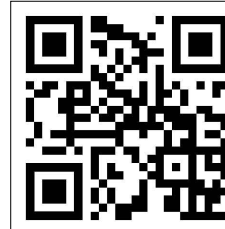


PLANTA

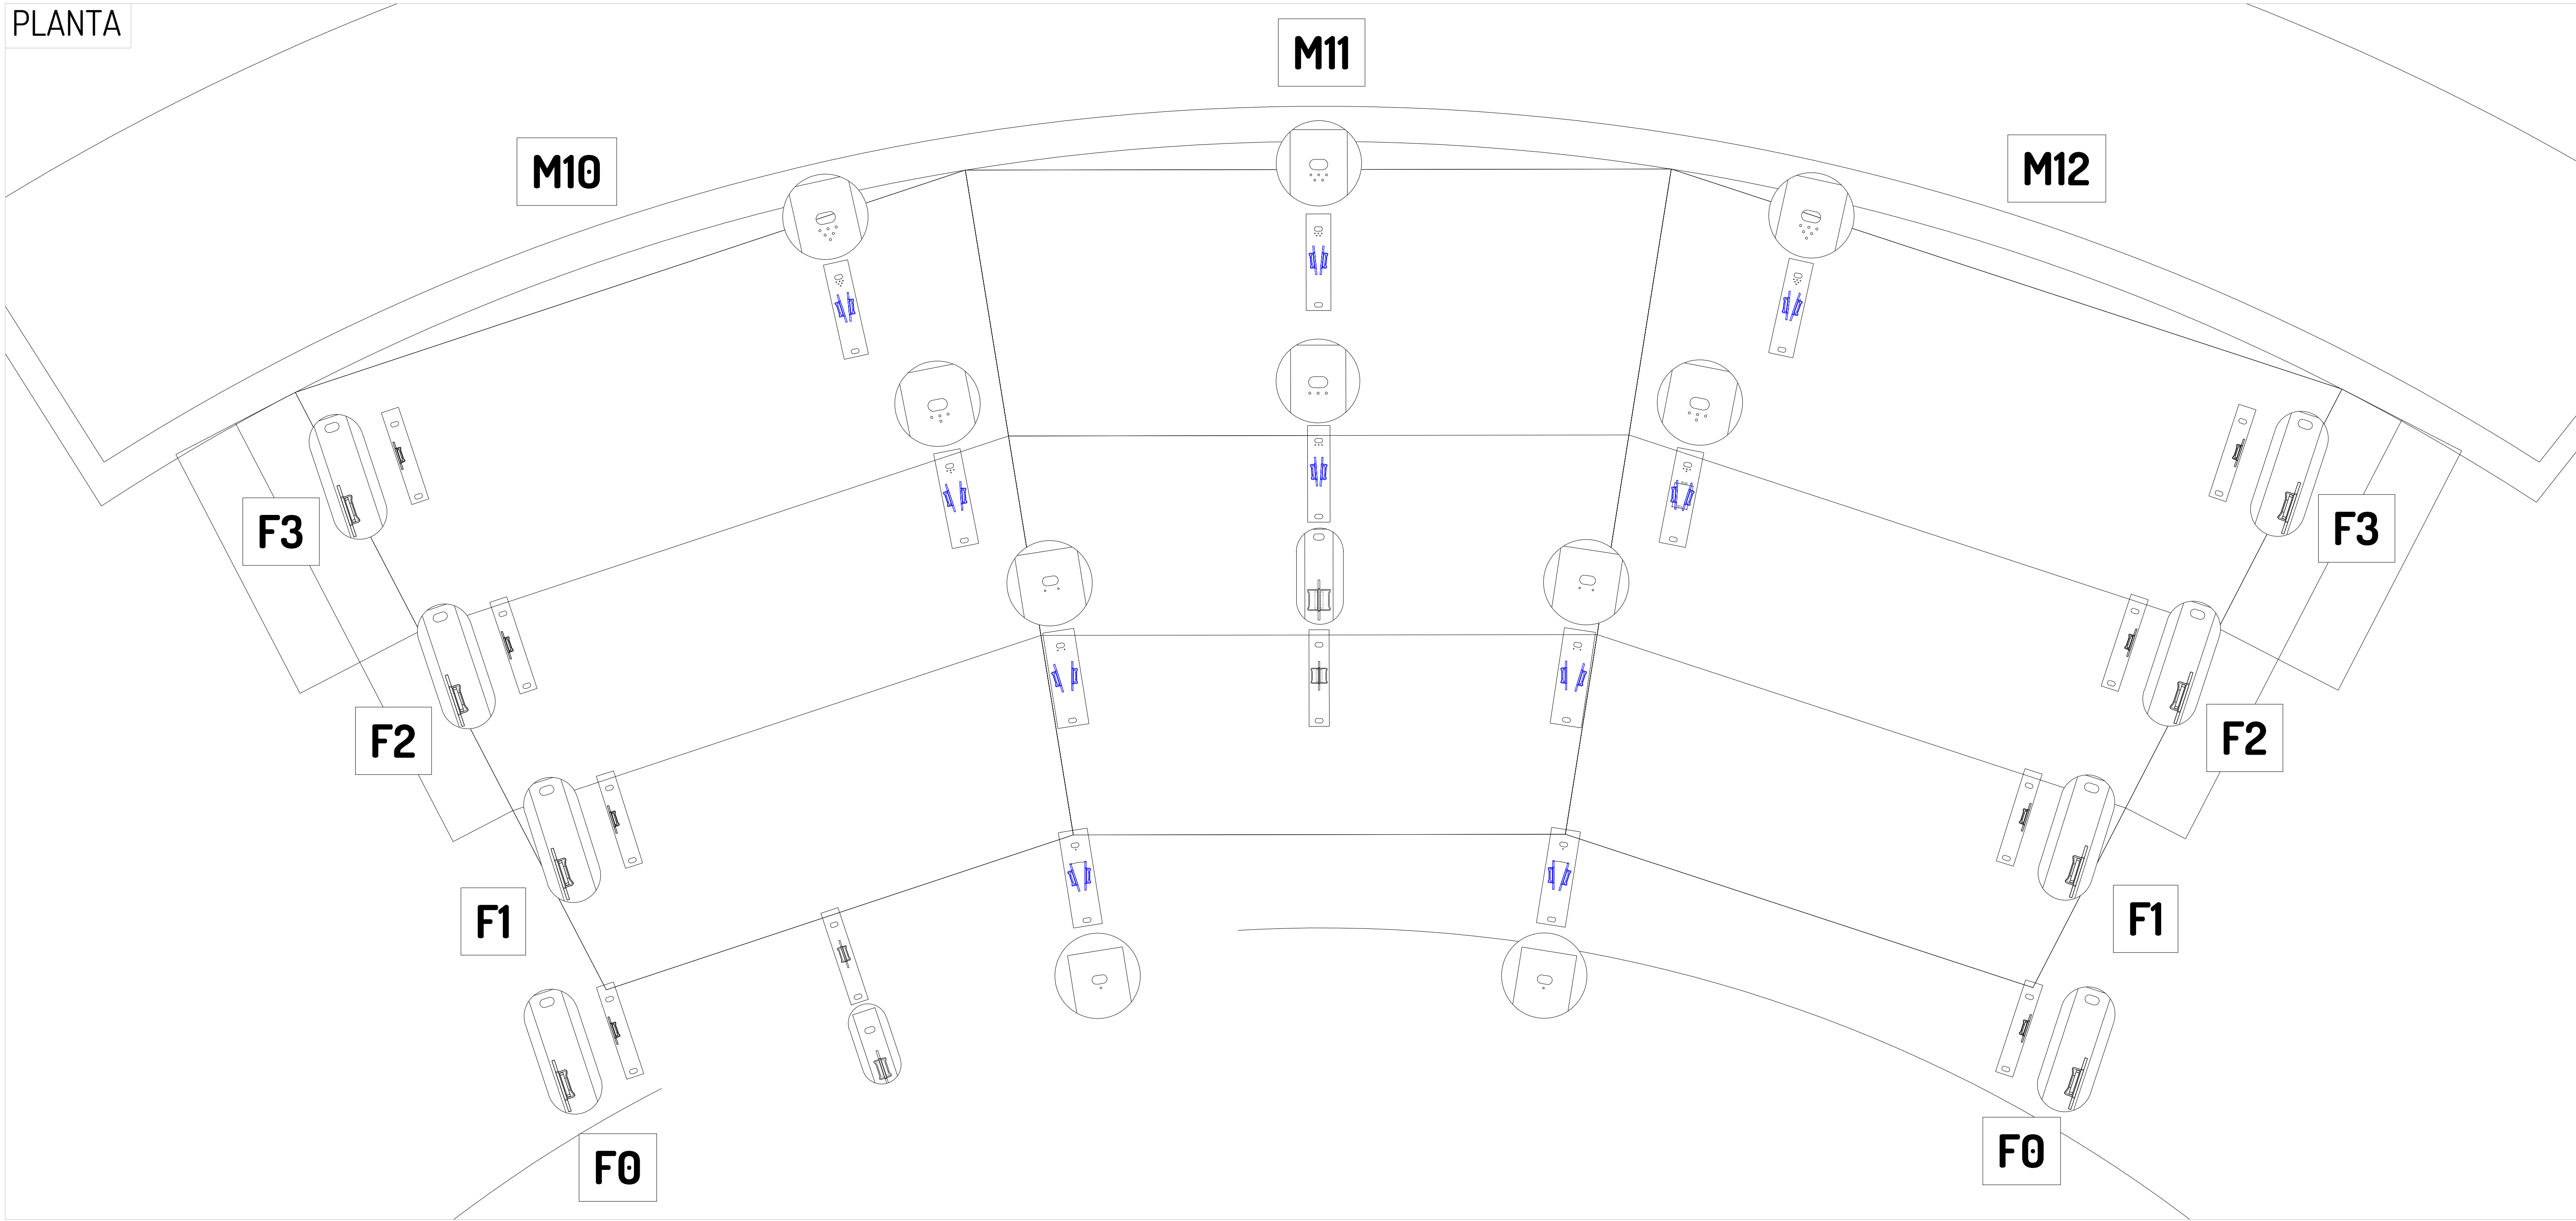

DETALLE CON BUTACAS

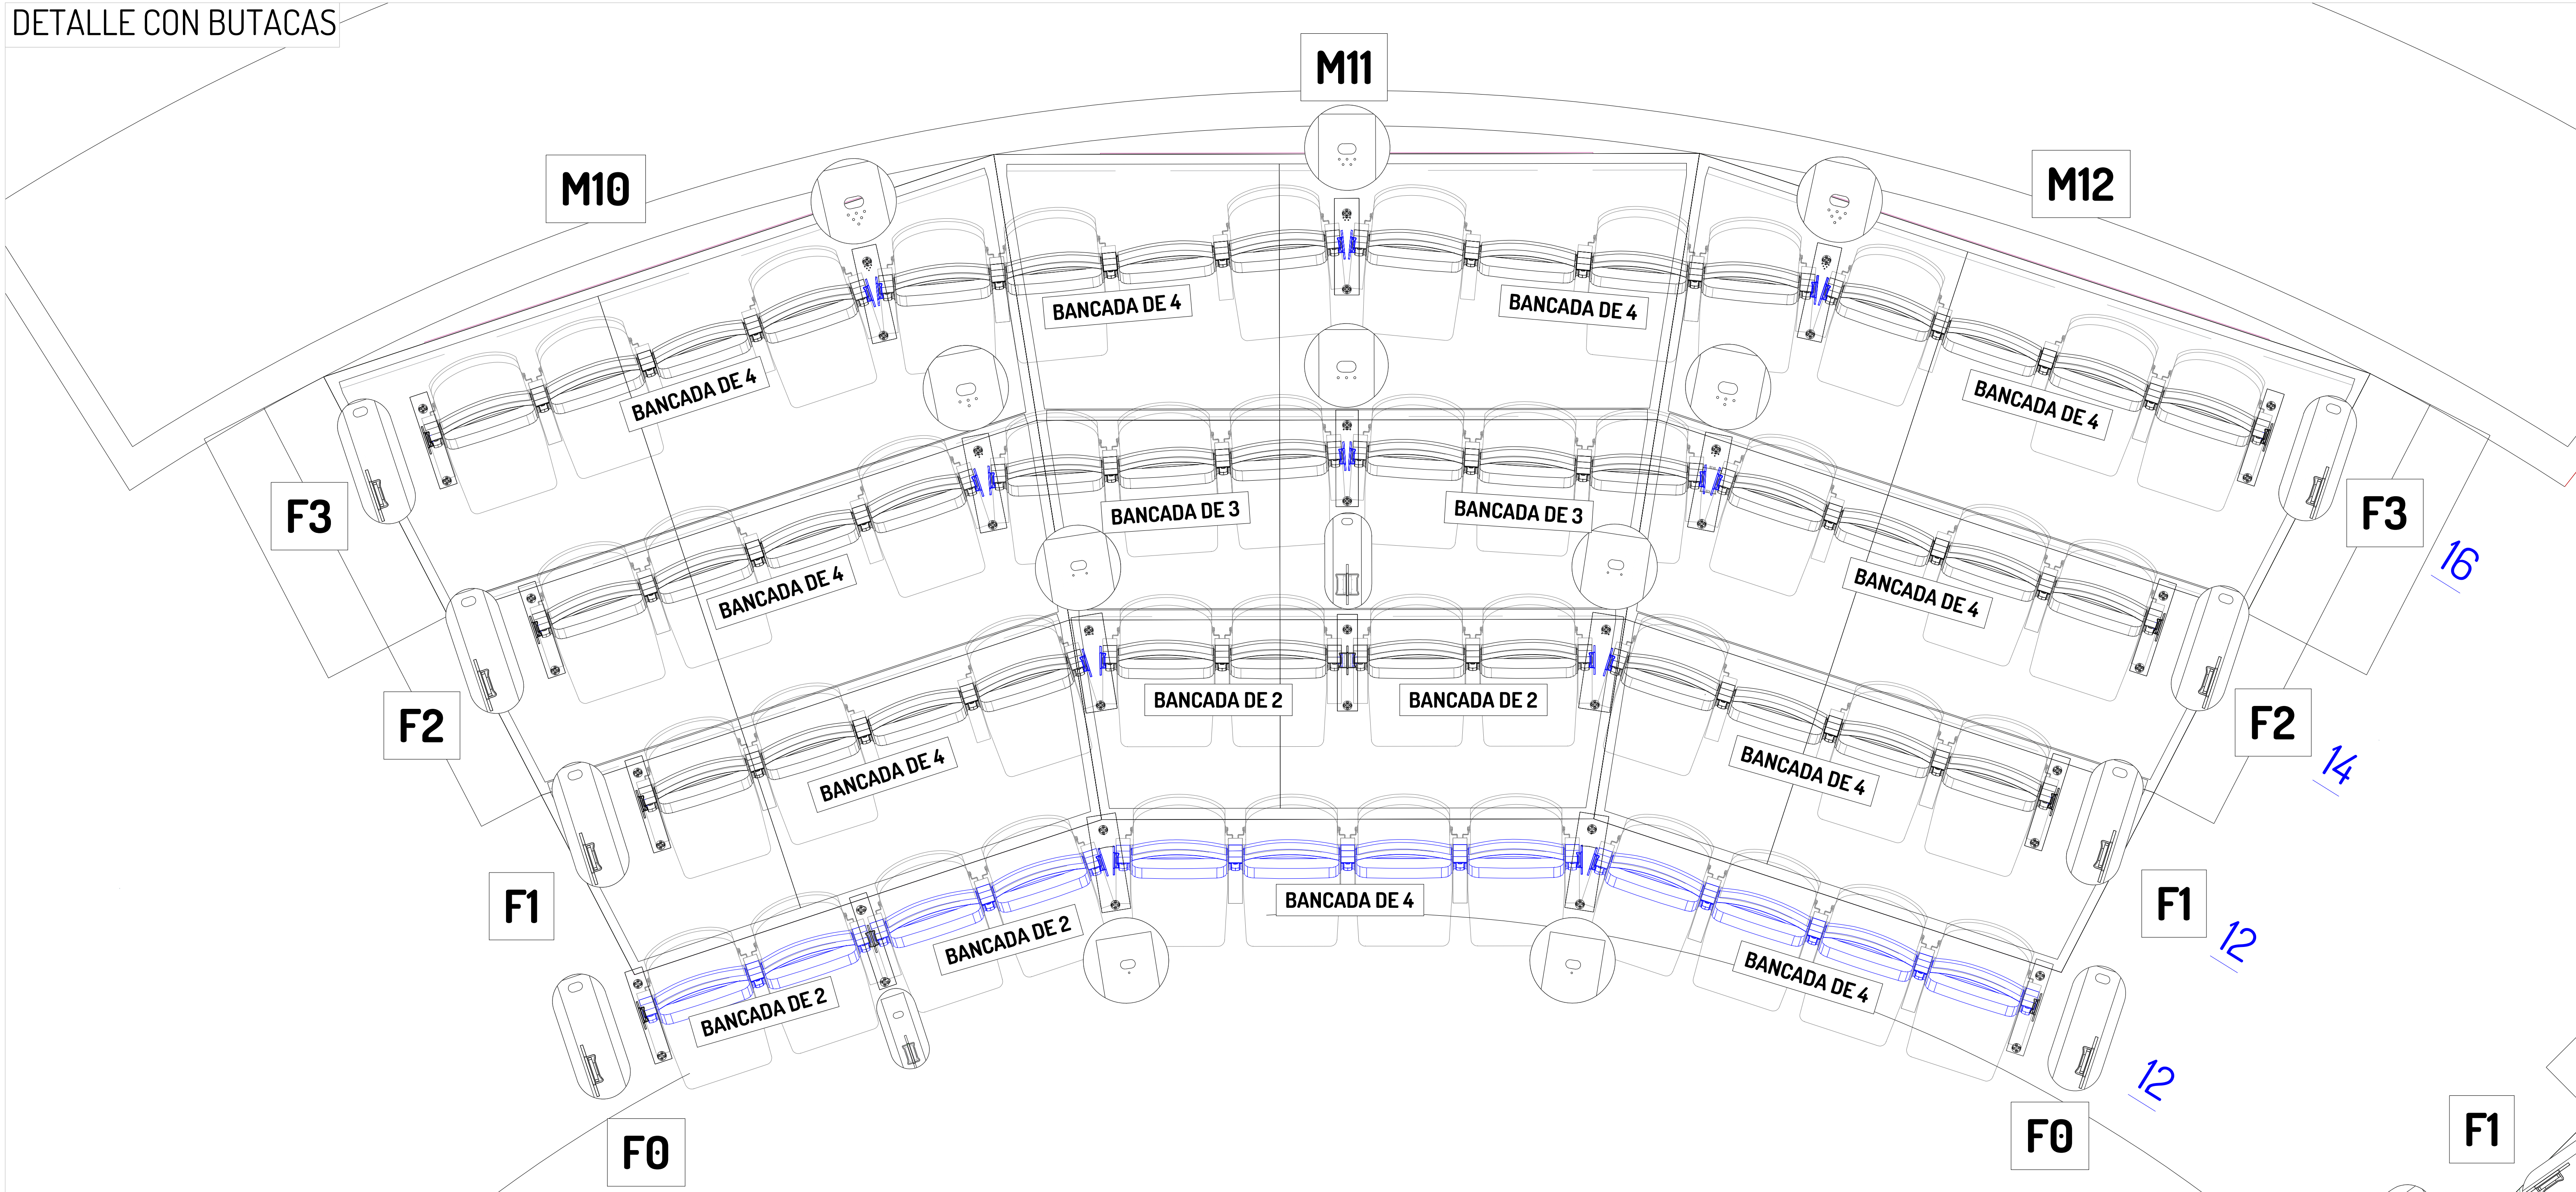

FICHA

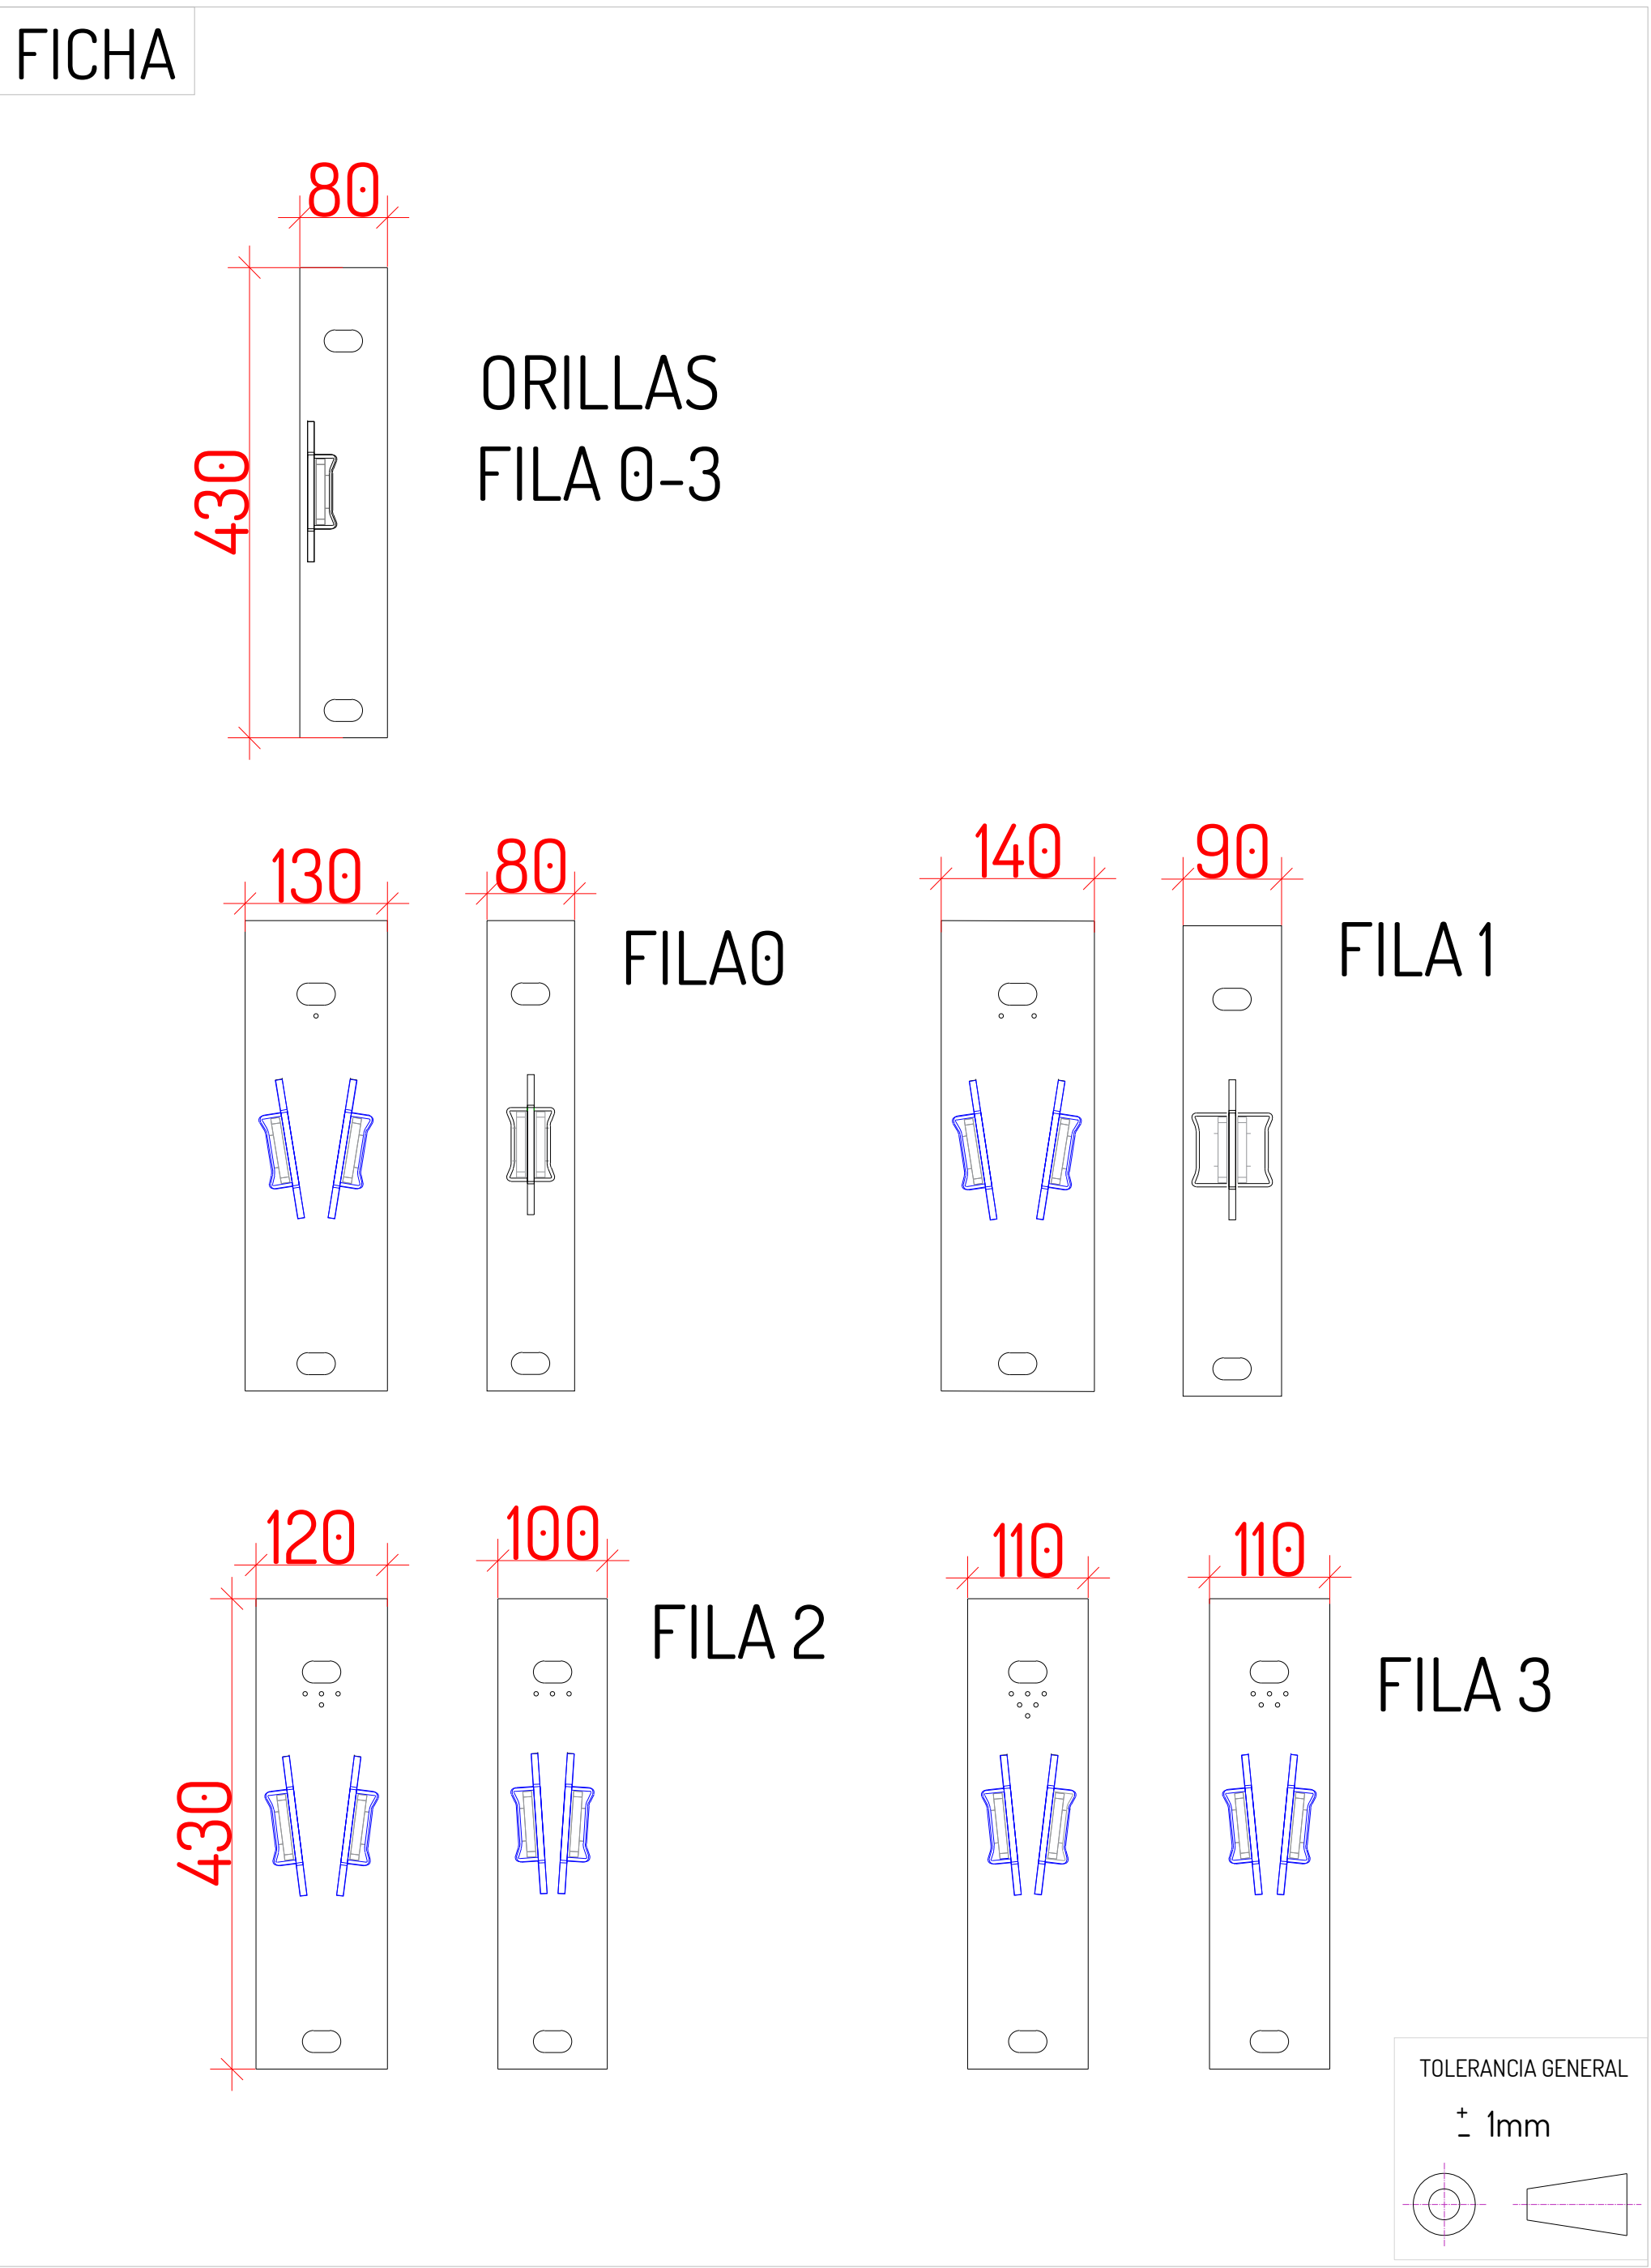

Modelo SPACE MAX-L CLASSIC N° referencia 9 Estado STD

Proyecto CIRCO PRICE
País ESPAÑA
CIRCULO 4 FILAS
M10, M11, M12

Dirigido Pedro Hernando Dibujado Estela González Fecha 17.09.2024 Escala 1/20

ESPECIFICACIONES TÉCNICAS

COSTADOS:
COSTADOS DE ALUMINIO PINTADOS EN EPOXI DE ESPESOR DE 80-90 MICRAS CON BRAZOS DE 63 MM.

RESPALDO:
ESPESOR: 50-60MM. DENSIDAD: 50KG/M3. TAPIZADO EN TEJIDO: M1, UNE 10211-2 CON TABLERO DE MADERA.

ASIENTO:
ESPESOR: 70-80MM. DENSIDAD: 60KG/M3. TOTALMENTE TAPIZADO EN TEJIDO M1, UNE 10211-2.

****OBSERVACIONES:** MEDIDAS PODRÁN SER MODIFICADAS SEGÚN NECESIDADES DE LA SALA**

All information is subject to confirmation by site survey

APROBACIÓN DEL CLIENTE
(Sólo completar cuando se realiza un pedido con Ascender S.L.)

Una vez que usted, el cliente, está satisfecho con la información reflejada en esta ficha técnica y cumple sus demandas, complétela y fírmela dando su aprobación. Debe tener en cuenta que el inicio de este proyecto no puede seguir adelante sin la aprobación de este documento.

Nombre y apellidos: Firma:

Nombre de la empresa: Fecha:

Por favor devolver a Ascender S.L. cuando esté completo.

www.ascender.es


ASCENDER
love your venue



PLANTA



FICHA

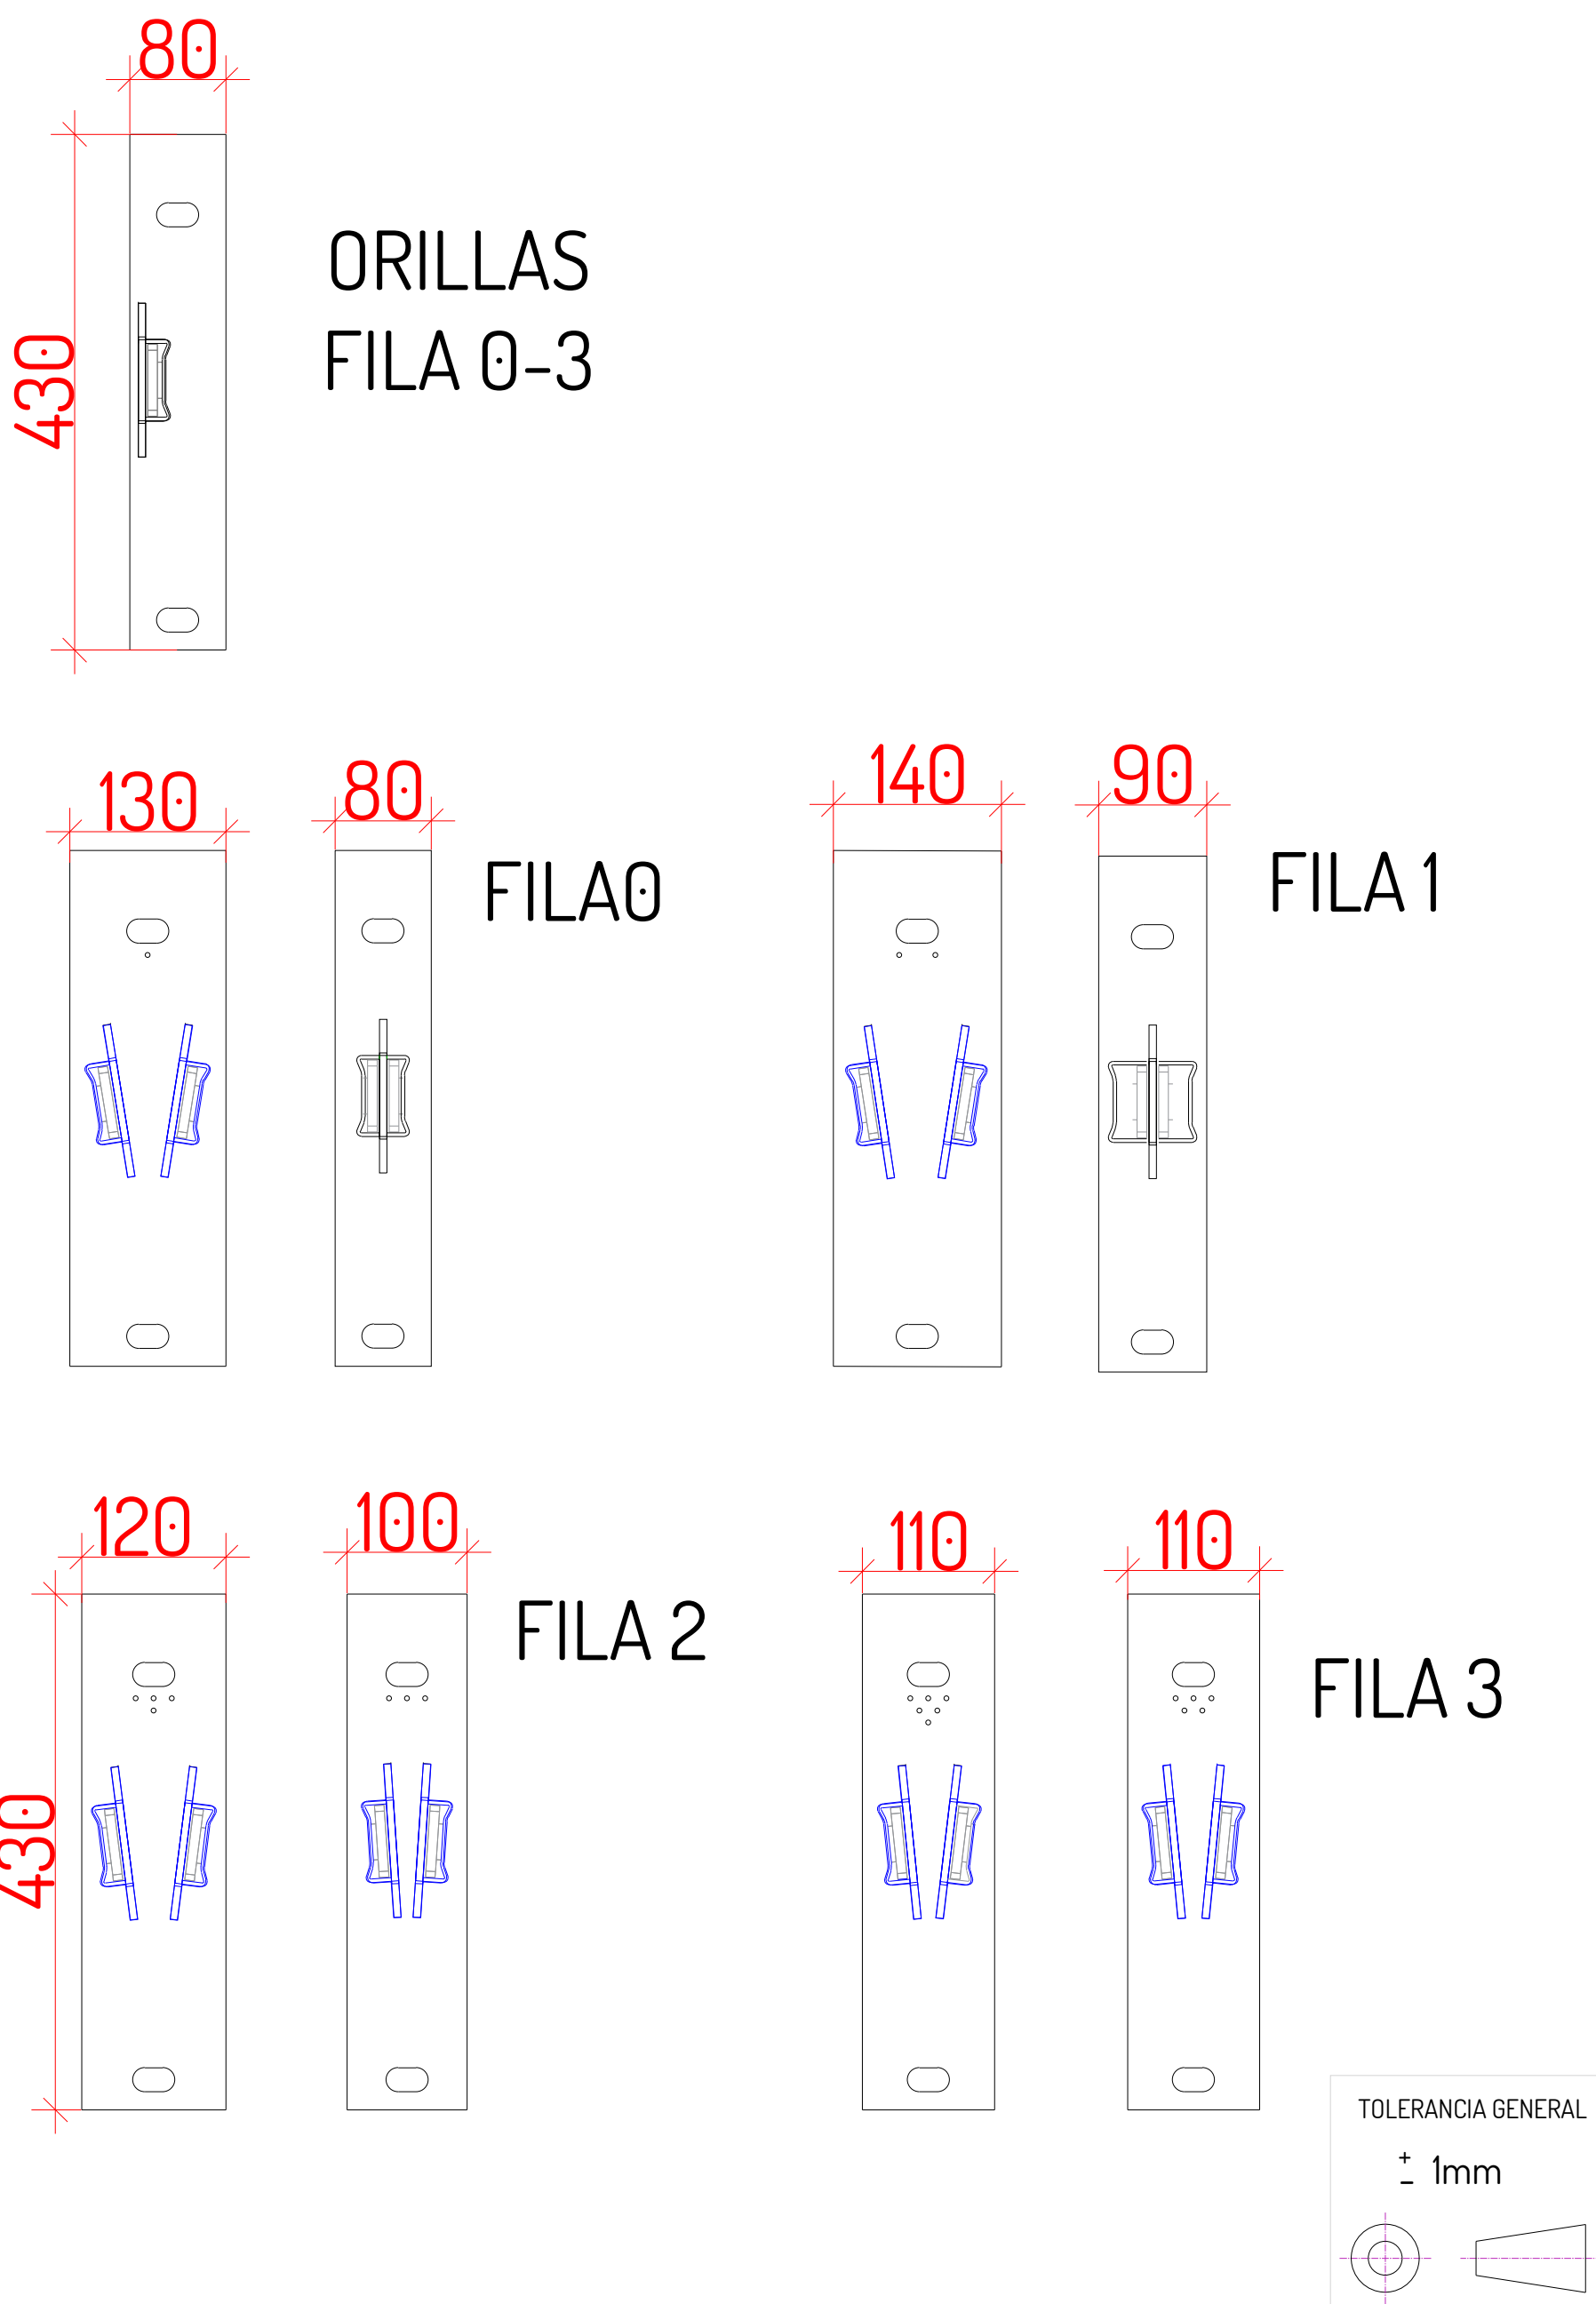

Modelo SPACE MAX-L CLASSIC N° referencia 9 Estado STD

Proyecto CIRCO PRICE
País ESPAÑA
CIRCULO 4 FILAS
SUELO FILA 0

Dirigido Pedro Hernando Dibujado Estela González Fecha 17.09.2024 Escala 1/20

ESPECIFICACIONES TÉCNICAS

COSTADOS:
COSTADOS DE ALUMINIO PINTADOS EN EPOXI DE ESPESOR DE 80-90 MICRAS CON BRAZOS DE 63 MM.

RESPALDO:
ESPESOR: 50-60MM. DENSIDAD: 50KG/M3. TAPIZADO EN TEJIDO: M1, UNE 10211-2 CON TABLERO DE MADERA.

ASIENTO:
ESPESOR: 70-80MM. DENSIDAD: 60KG/M3. TOTALMENTE TAPIZADO EN TEJIDO M1, UNE 10211-2.

****OBSERVACIONES:** MEDIDAS PODRÁN SER MODIFICADAS SEGÚN NECESIDADES DE LA SALA**

All information is subject to confirmation by site survey

APROBACIÓN DEL CLIENTE
(Sólo completar cuando se realiza un pedido con Ascender S.L.)

Una vez que usted, el cliente, está satisfecho con la información reflejada en esta ficha técnica y cumple sus demandas, complétela y fírmela dando su aprobación. Debe tener en cuenta que el inicio de este proyecto no puede seguir adelante sin la aprobación de este documento.


Nombre y apellidos: Firma:

Nombre de la empresa: Fecha:


Por favor devolver a Ascender S.L. cuando esté completo.

www.ascender.es


ASCENDER
love your venue

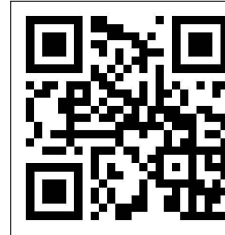


PLANTA

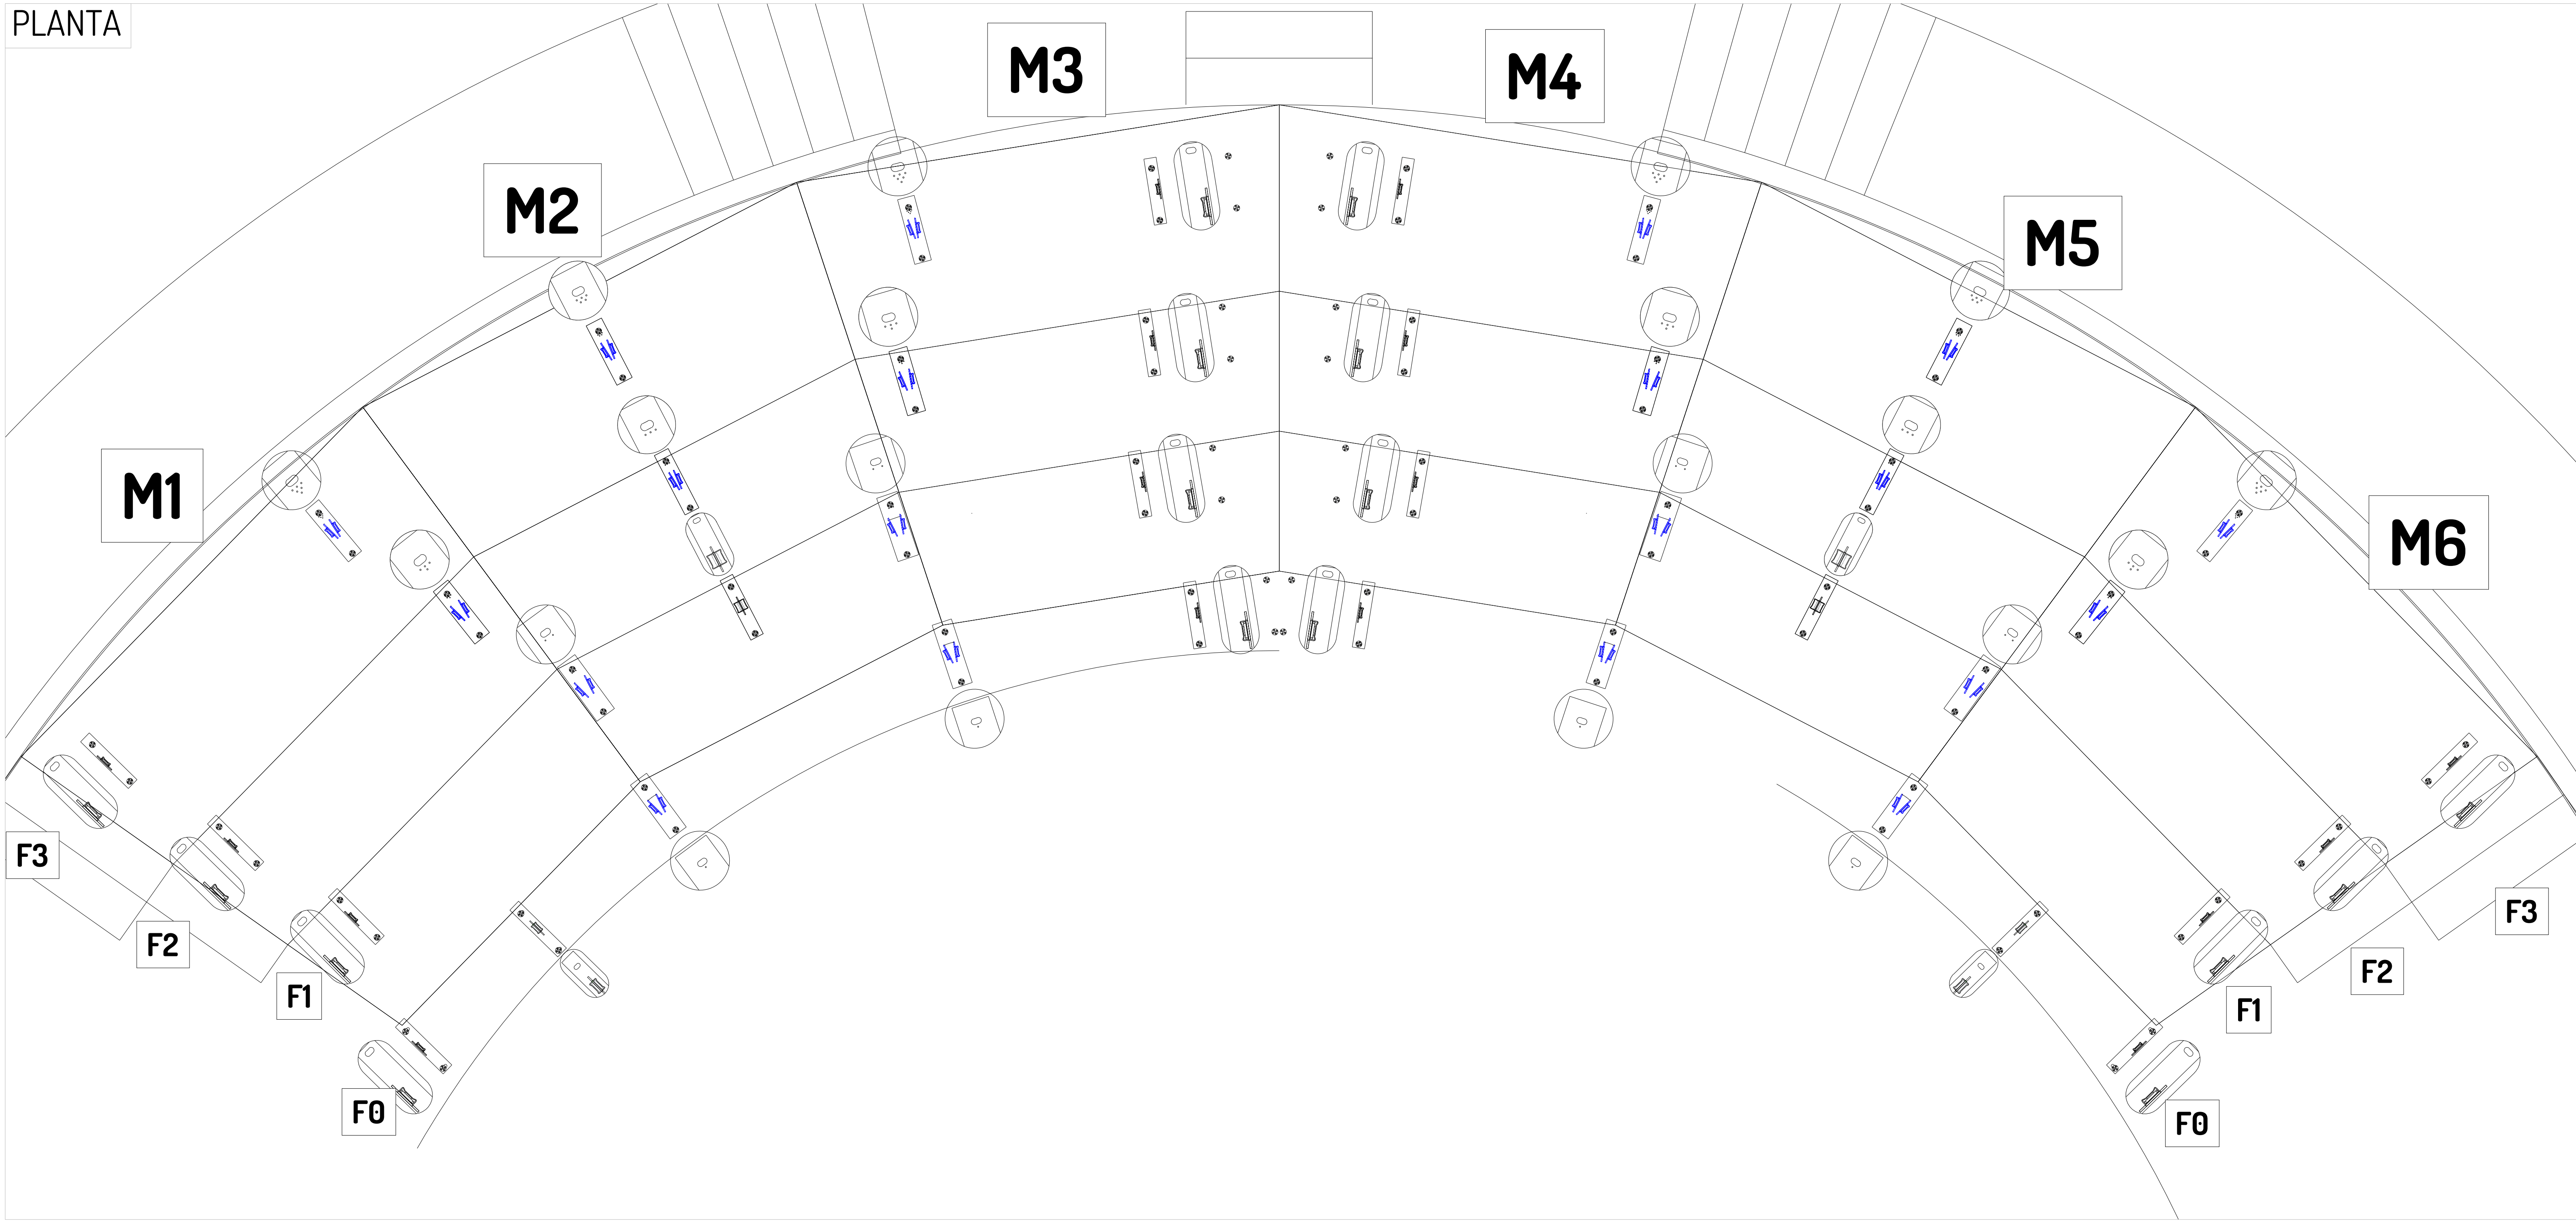



DETALLE CON BUTACAS

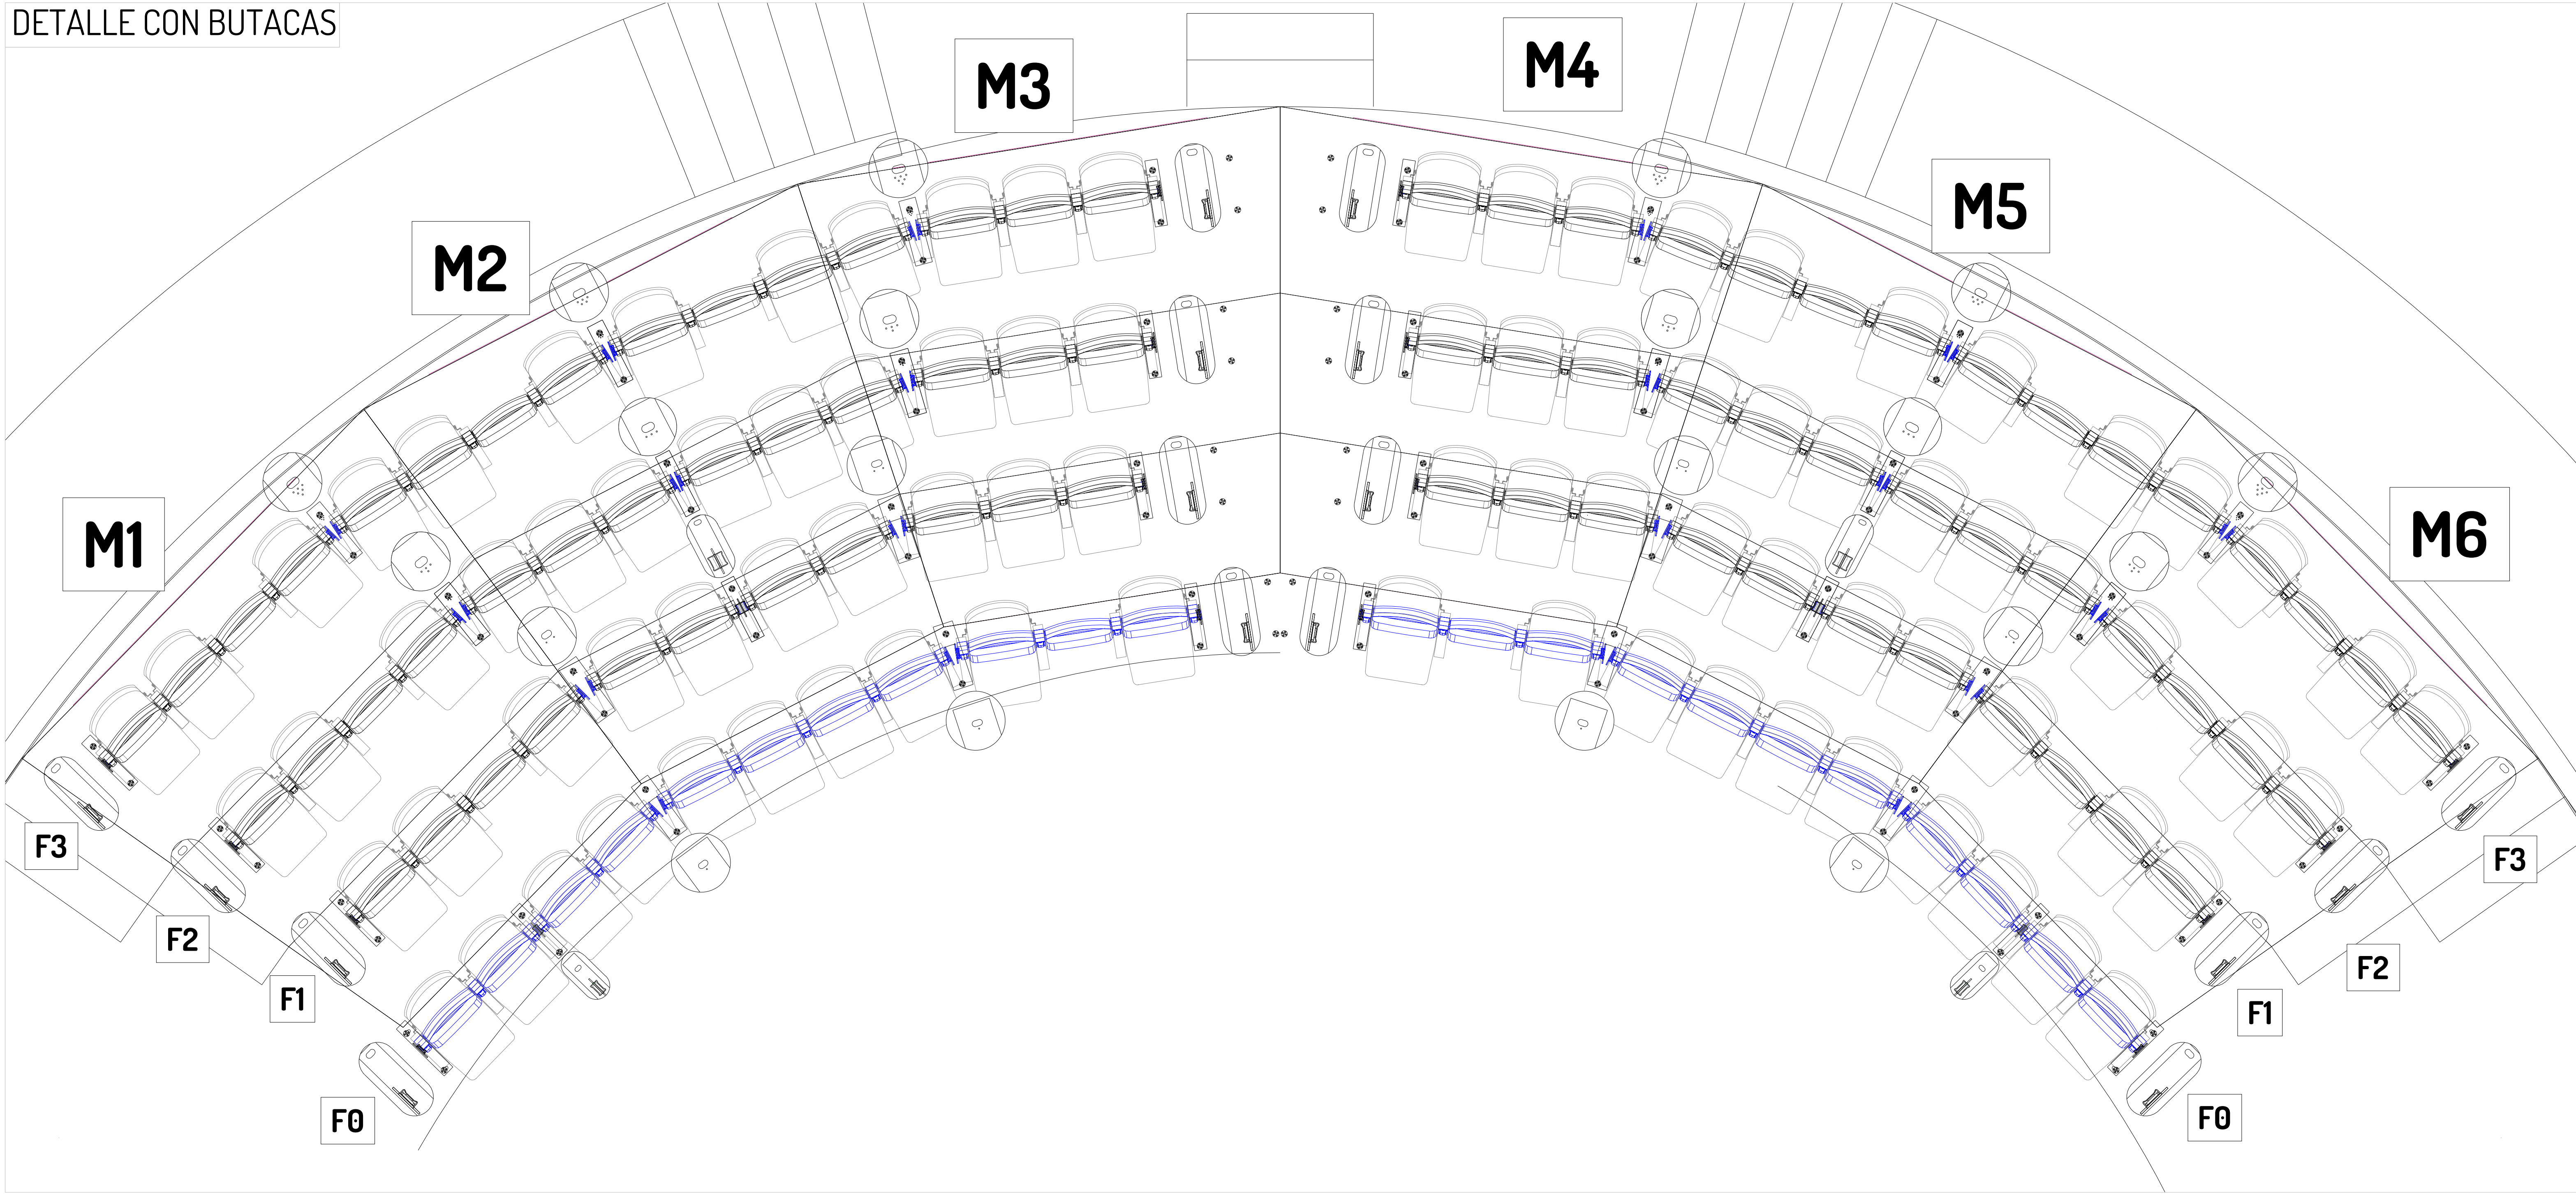

FICHA


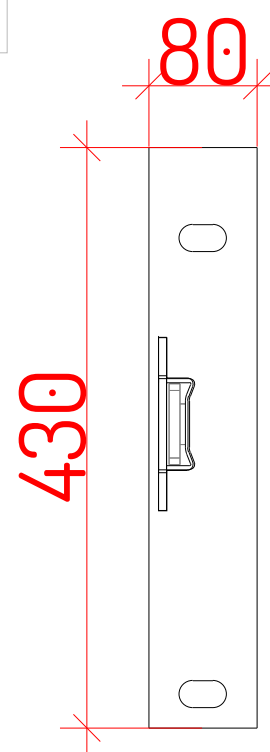


ORILLAS
FILA 0-3

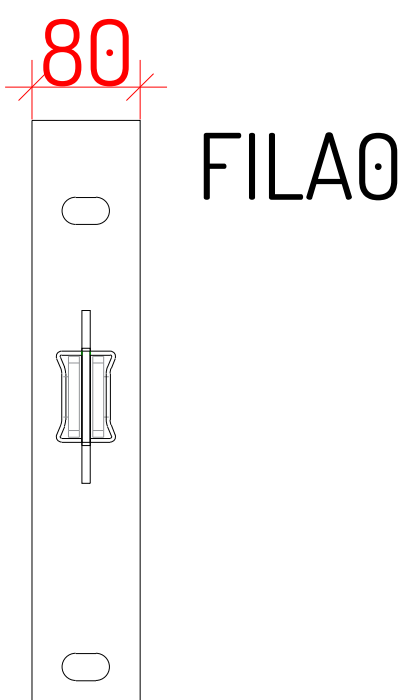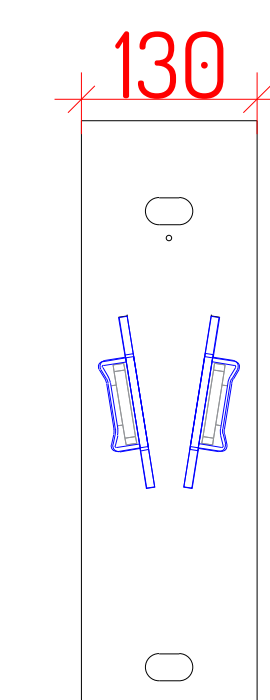



FILA0

FILA1

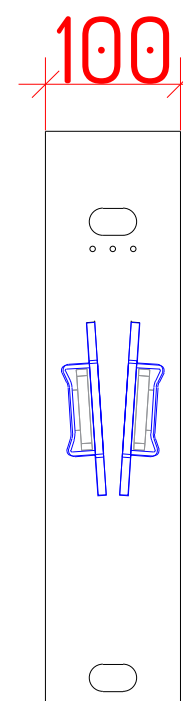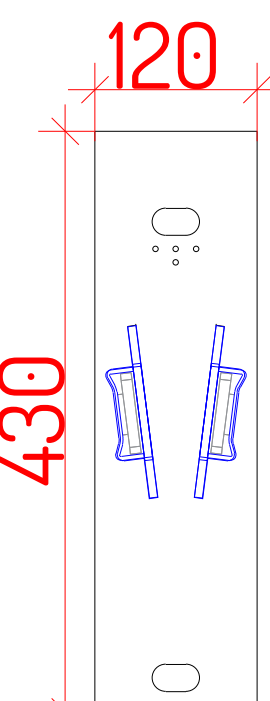

FILA 2

FILA 3

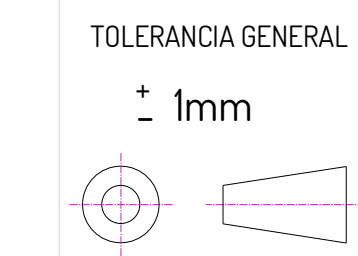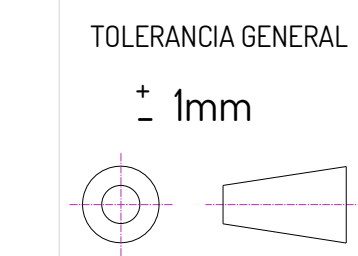

TOLERANCIA GENERAL
± 1mm

Modelo SPACE MAX-L CLASSIC

Nº referencia 9

Estado STD

Proyecto CIRCO PRICE
País ESPAÑA

MEDIA ITALIANA

Dirigido Pedro Hernando Dibujado Estela González Fecha 17.09.2024 Escala 1/20

ESPECIFICACIONES TÉCNICAS

COSTADOS:

COSTADOS DE ALUMINIO PINTADOS EN EPOXI DE ESPESOR DE 80-90 MICRAS CON BRAZOS DE 63 MM.

RESPALDO:

ESPESOR: 50-60MM. DENSIDAD: 50KG/M3. TAPIZADO EN TEJIDO: M1, UNE 10211-2 CON TABLERO DE MADERA.

ASIENTO:

ESPESOR: 70-80MM. DENSIDAD: 60KG/M3. TOTALMENTE TAPIZADO EN TEJIDO M1, UNE 10211-2.

****OBSERVACIONES:** MEDIDAS PODRÁN SER MODIFICADAS SEGÚN NECESIDADES DE LA SALA**

All information is subject to confirmation by site survey

APROBACIÓN DEL CLIENTE

(Sólo completar cuando se realiza un pedido con Ascender S.L.)

Una vez que usted, el cliente, está satisfecho con la información reflejada en esta ficha técnica y cumple sus demandas, complétela y fírmela dando su aprobación. Debe tener en cuenta que el inicio de este proyecto no puede seguir adelante sin la aprobación de este documento.

Nombre y apellidos:

Firma:


Nombre de la empresa:

Fecha:

Por favor devolver a Ascender S.L. cuando esté completo.


www.ascender.es

ASCENDER
love your venue

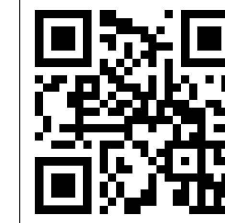


Este documento no puede ser utilizado, reproducido, distribuido, publicado o exhibido sin autorización expresa de Ascender S.L. This document may not be used, reproduced, distributed, published and exhibited without the express consent of Ascender S.L. Todos los derechos están reservados / All rights reserved

PLANTA

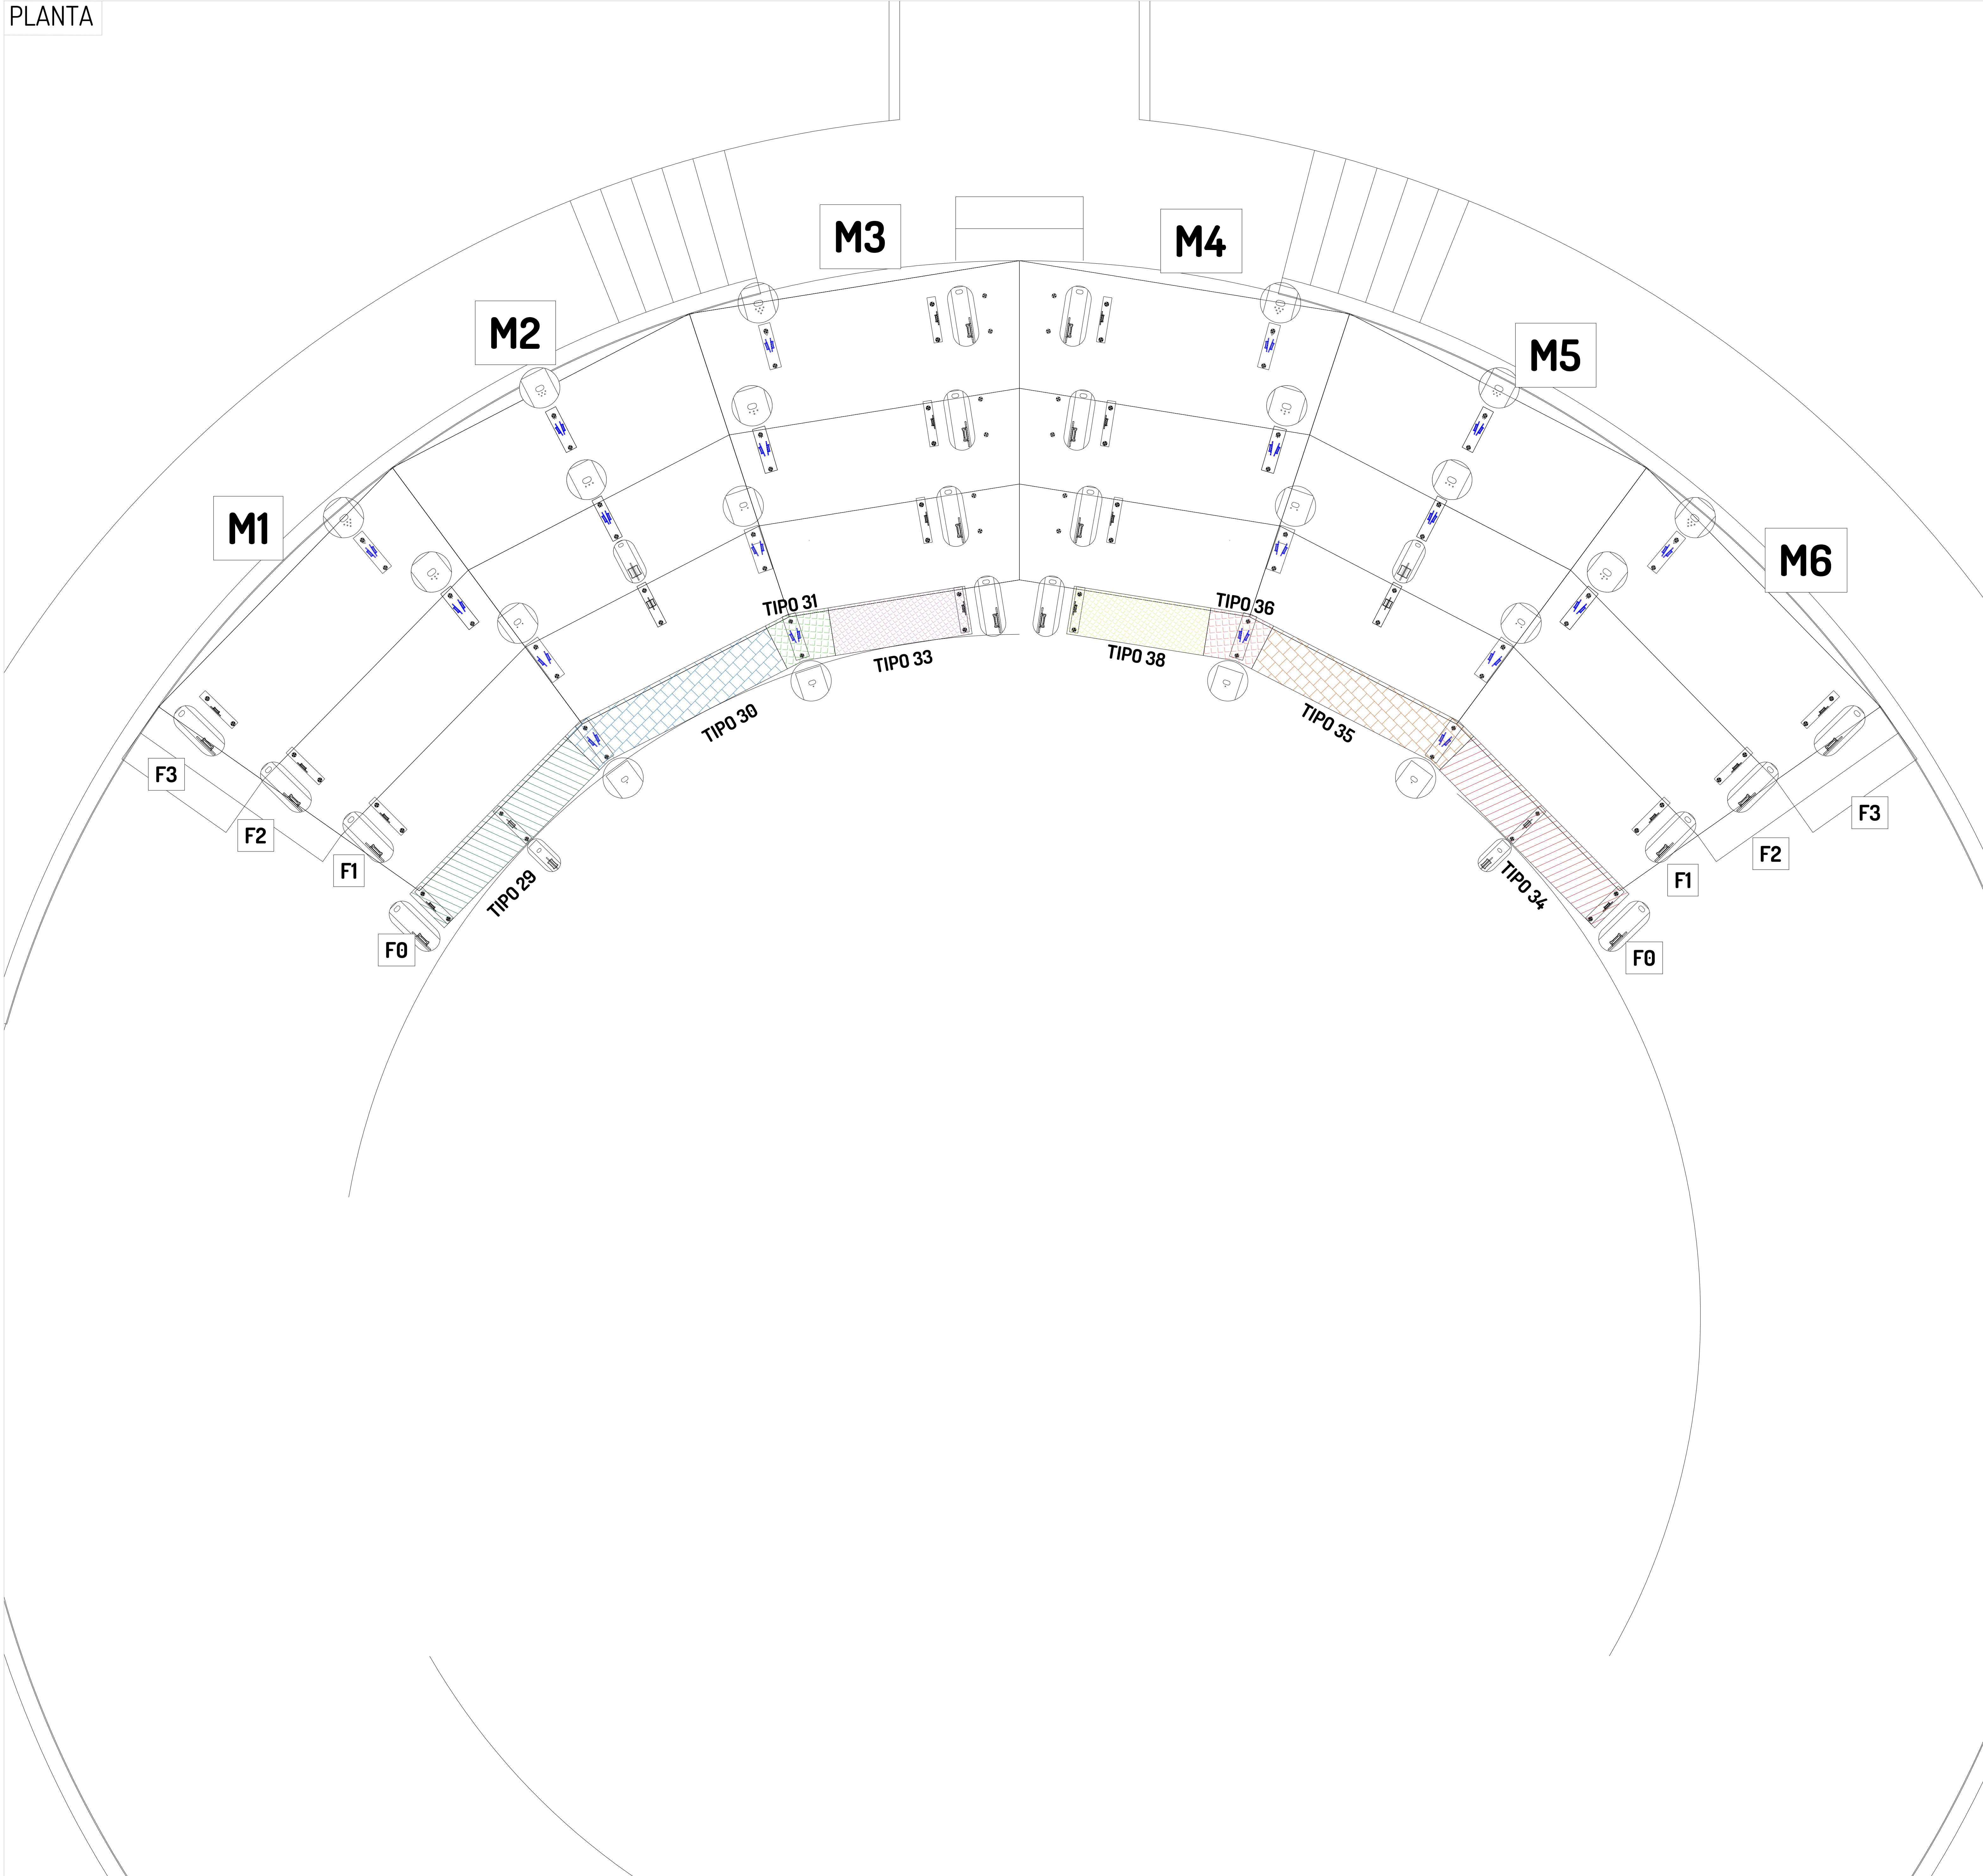

FICHA

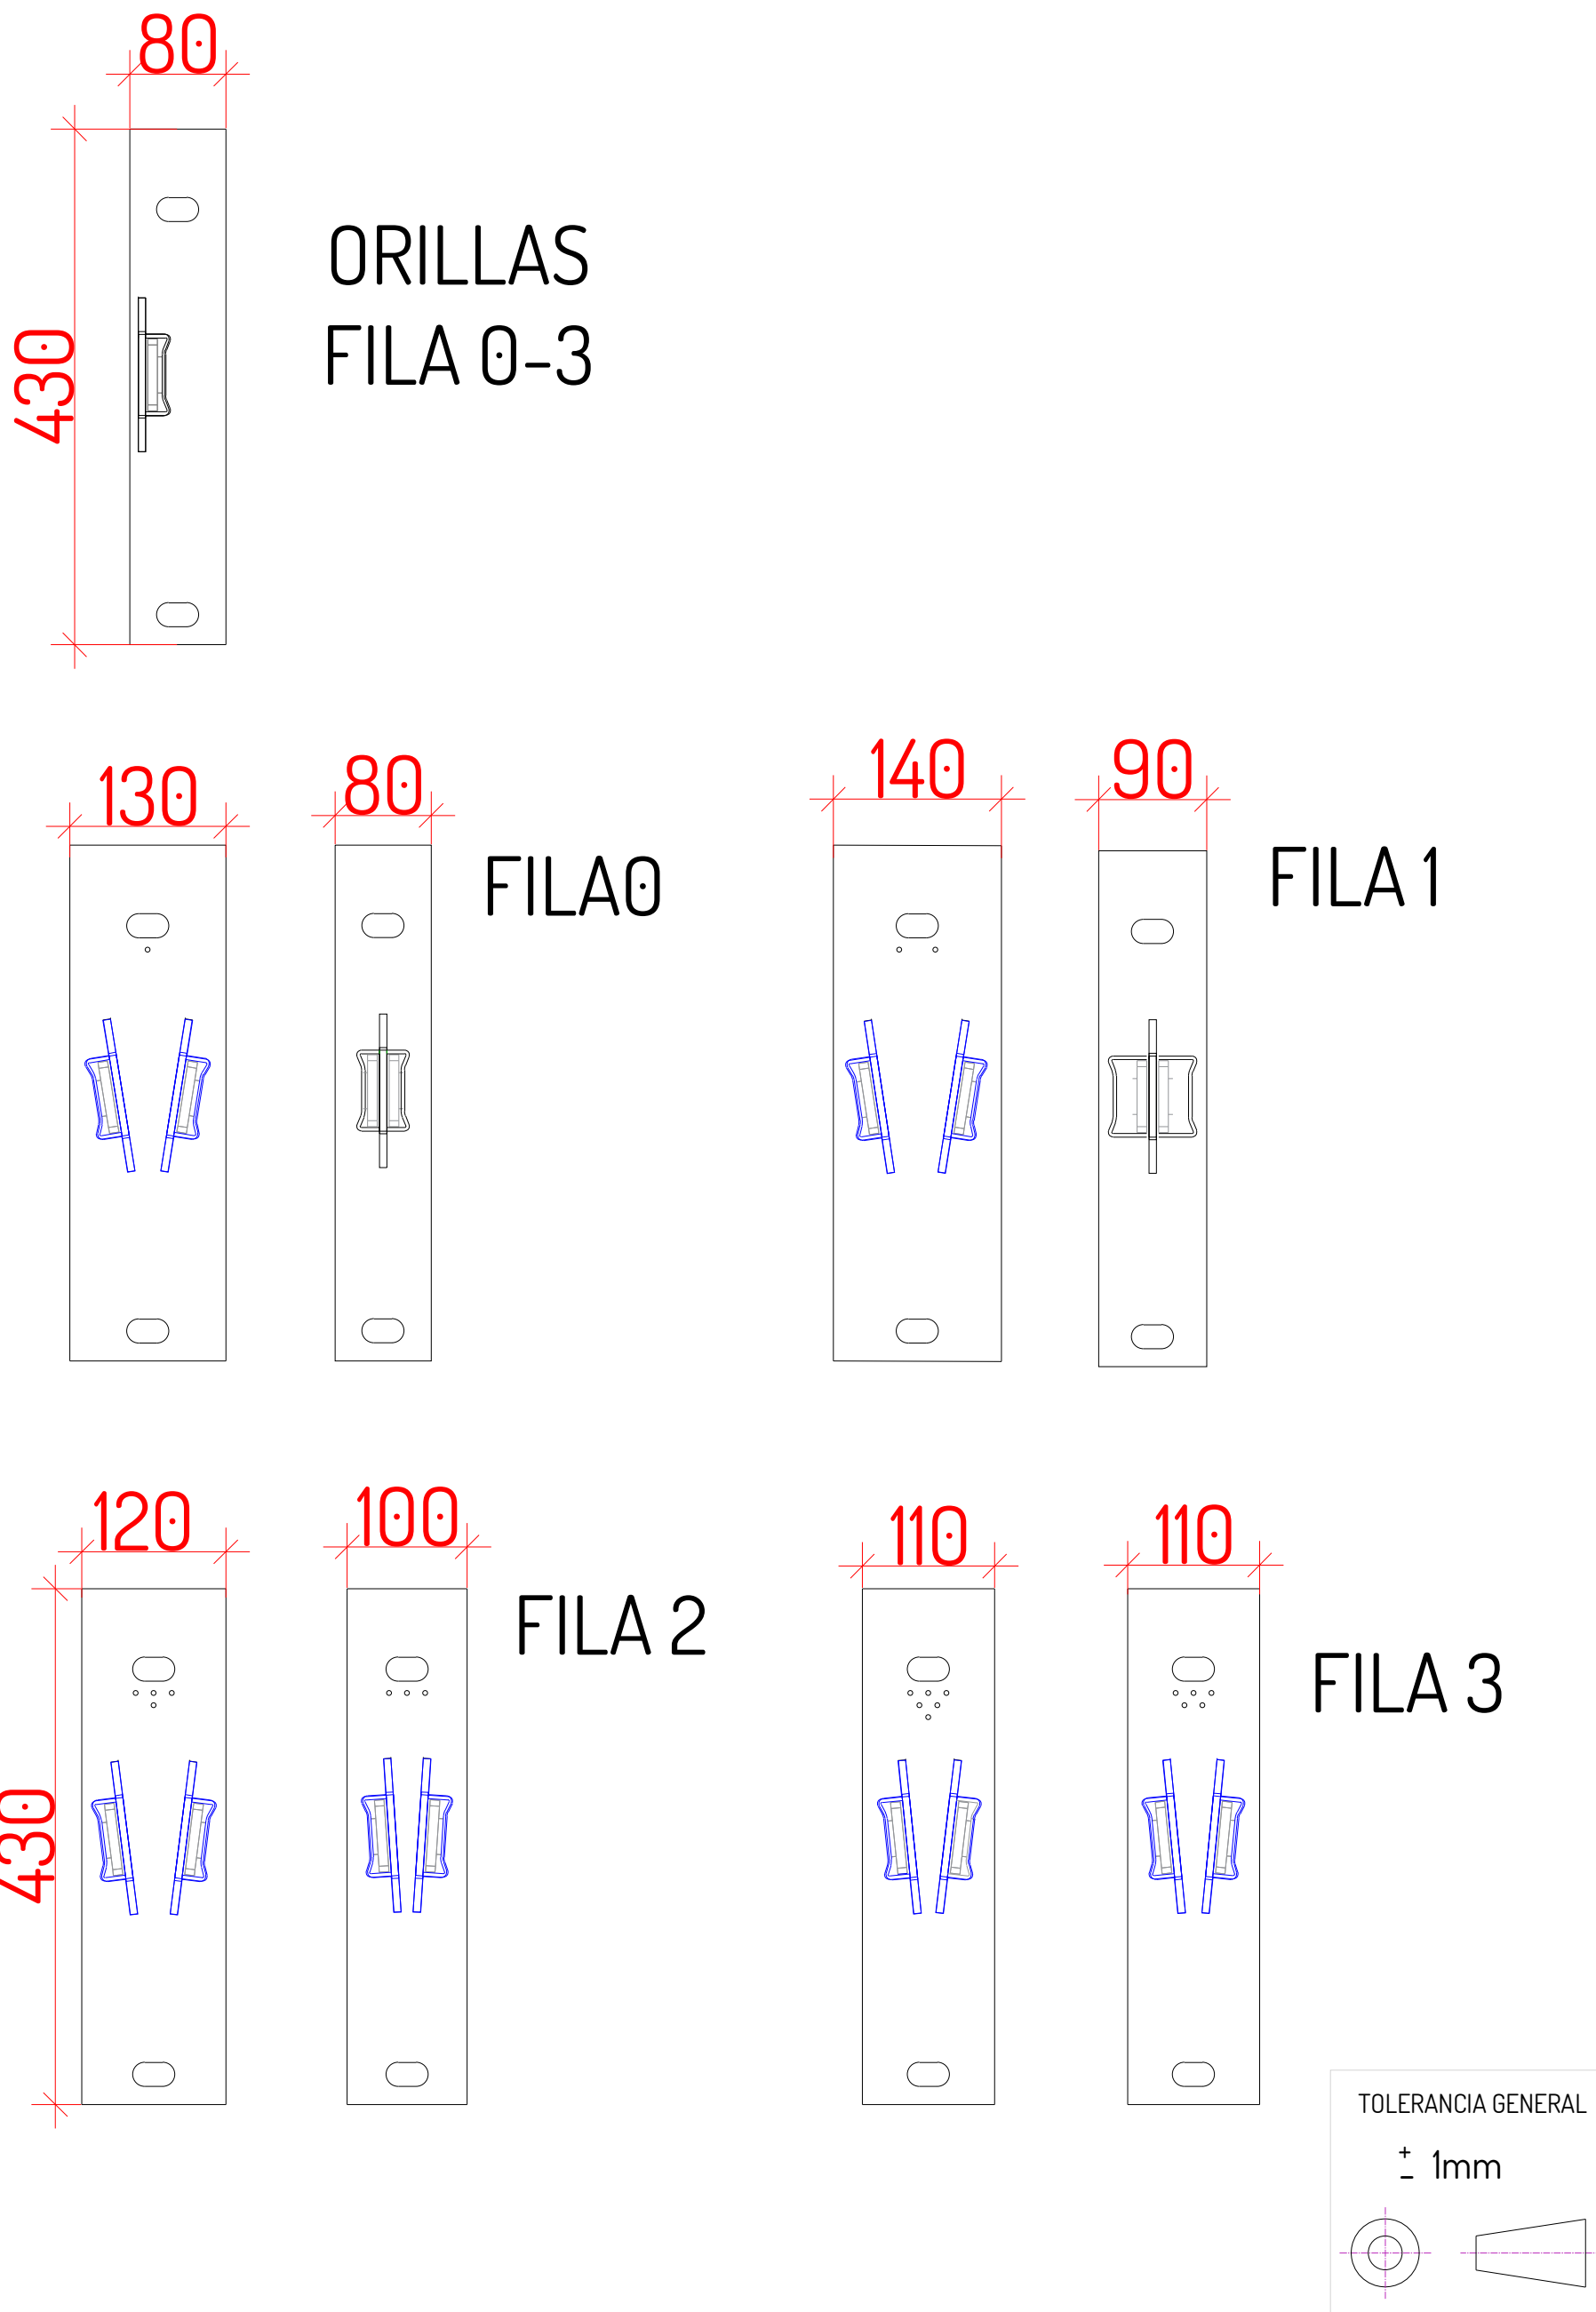

Modelo SPACE MAX-L CLASSIC N° referencia 9 Estado STD

Proyecto CIRCO PRICE MEDIA ITALIANA
País ESPAÑA SUELO FILA 0

Dirigido Pedro Hernando Dibujado Estela González Fecha 17.09.2024 Escala 1/20

ESPECIFICACIONES TÉCNICAS

COSTADOS:
COSTADOS DE ALUMINIO PINTADOS EN EPOXI DE ESPESOR DE 80-90 MICRAS CON BRAZOS DE 63 MM.

RESPALDO:
ESPESOR: 50-60MM. DENSIDAD: 50KG/M3. TAPIZADO EN TEJIDO: M1, UNE 10211-2 CON TABLERO DE MADERA.

ASIENTO:
ESPESOR: 70-80MM. DENSIDAD: 60KG/M3. TOTALMENTE TAPIZADO EN TEJIDO M1, UNE 10211-2.

****OBSERVACIONES:** MEDIDAS PODRÁN SER MODIFICADAS SEGÚN NECESIDADES DE LA SALA**

All information is subject to confirmation by site survey

APROBACIÓN DEL CLIENTE
(Sólo completar cuando se realiza un pedido con Ascender S.L.)

Una vez que usted, el cliente, está satisfecho con la información reflejada en esta ficha técnica y cumple sus demandas, complétela y fírmela dando su aprobación. Debe tener en cuenta que el inicio de este proyecto no puede seguir adelante sin la aprobación de este documento.

Nombre y apellidos: Firma:


Nombre de la empresa: Fecha:

Por favor devolver a Ascender S.L. cuando esté completo.


www.ascender.es




PLANTA

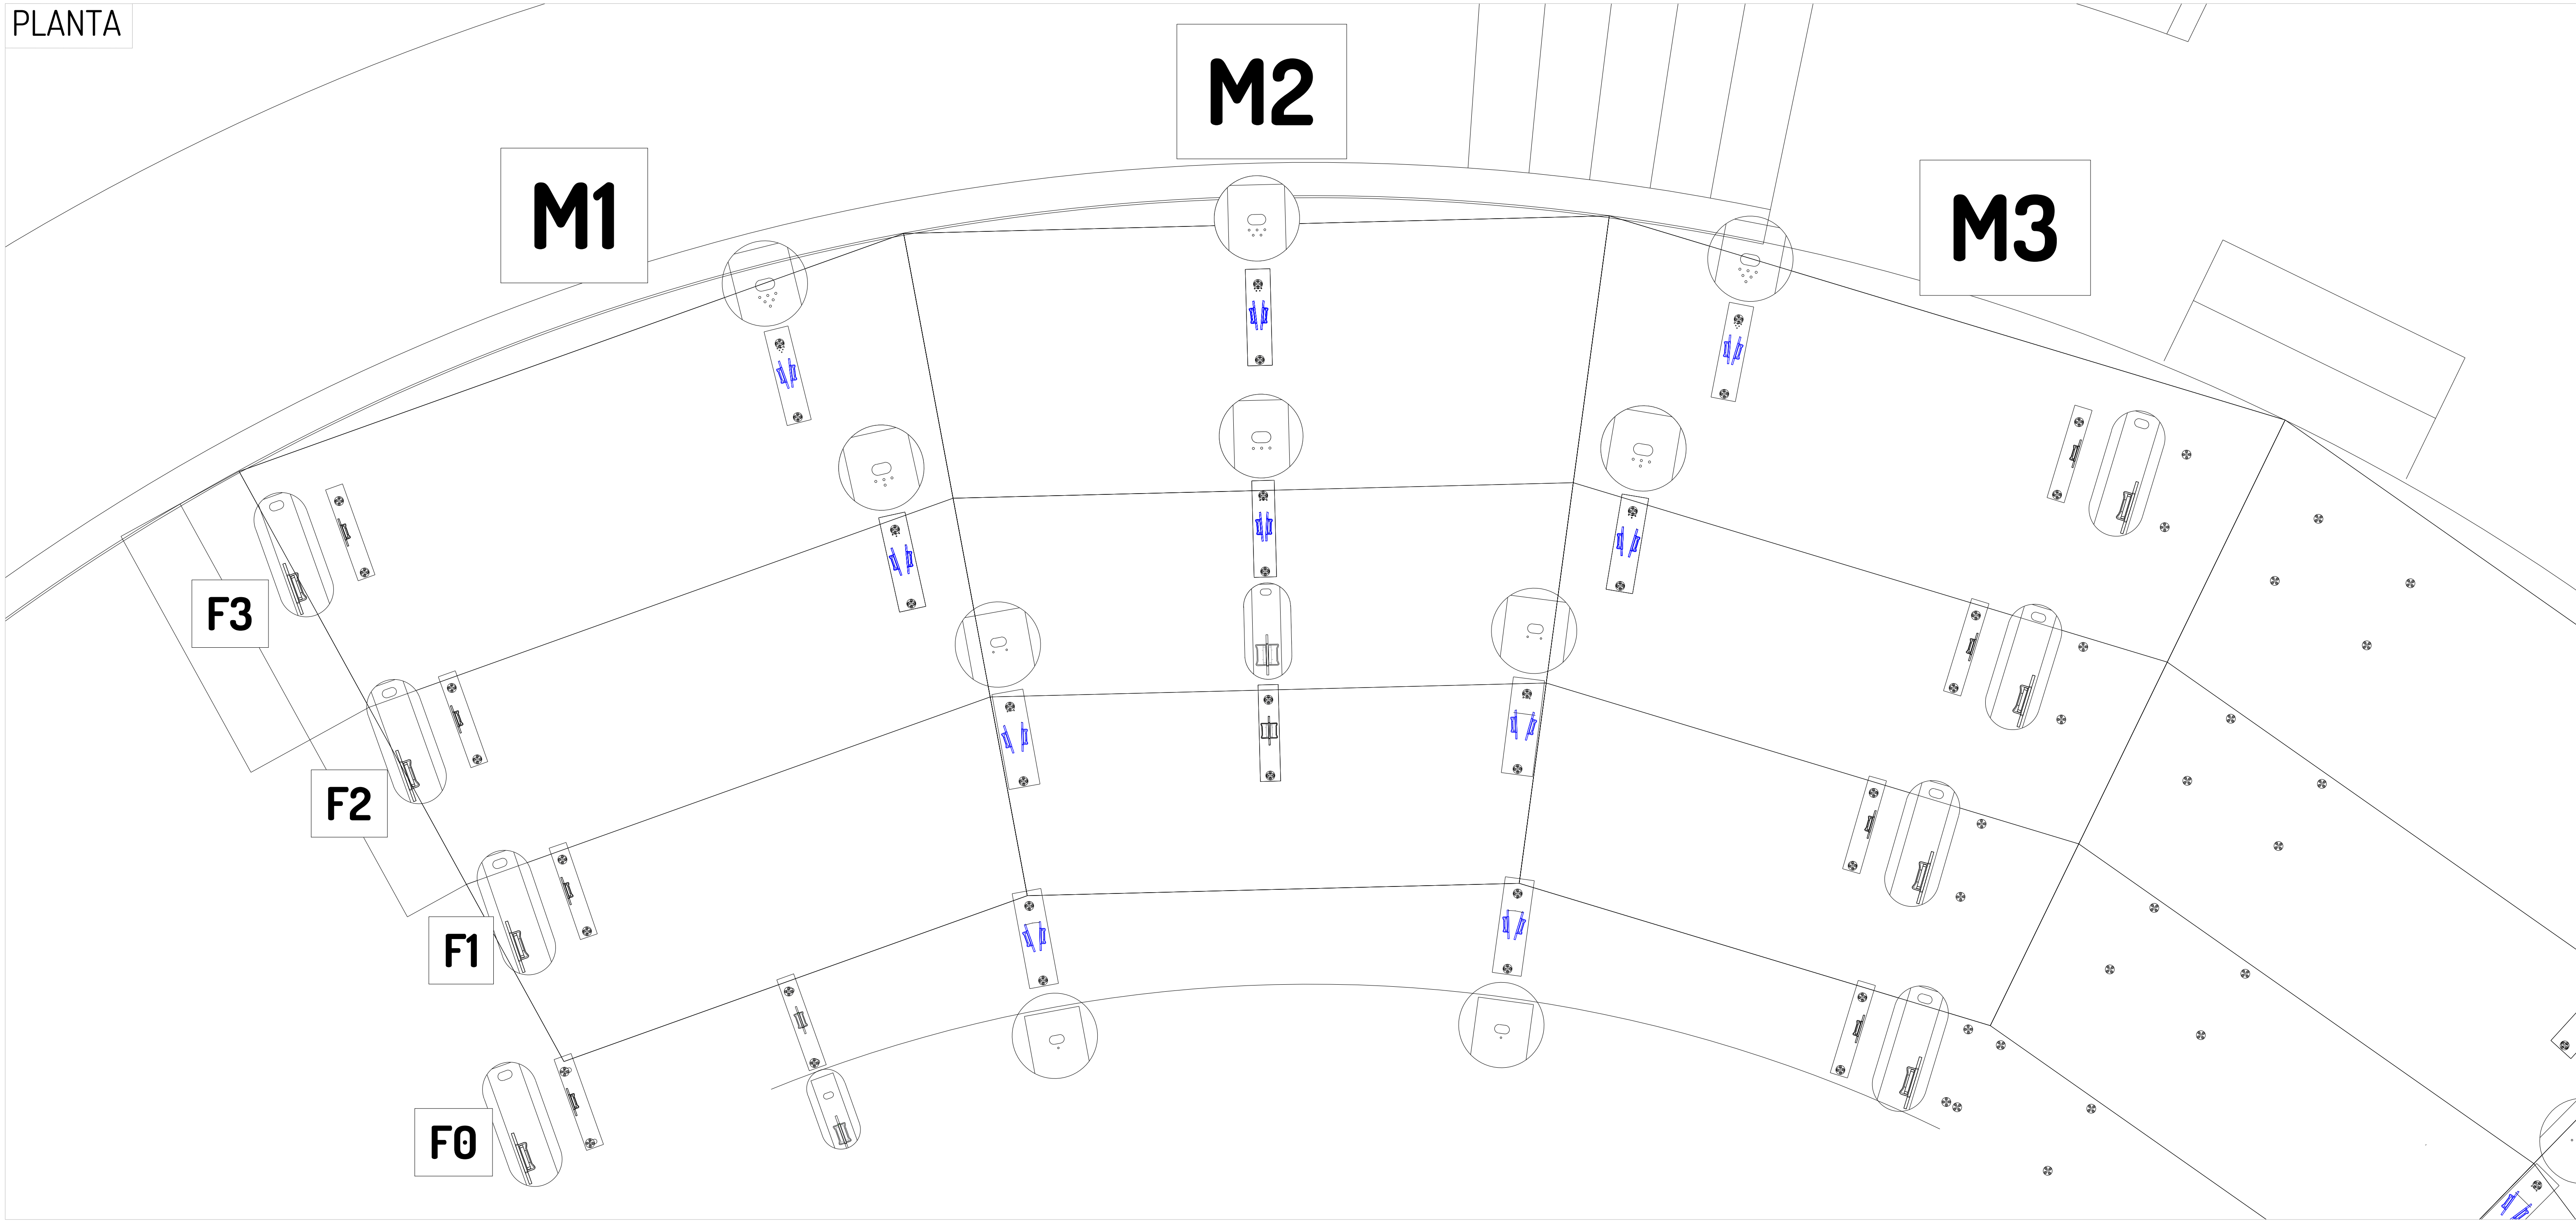



DETALLE CON BUTACAS

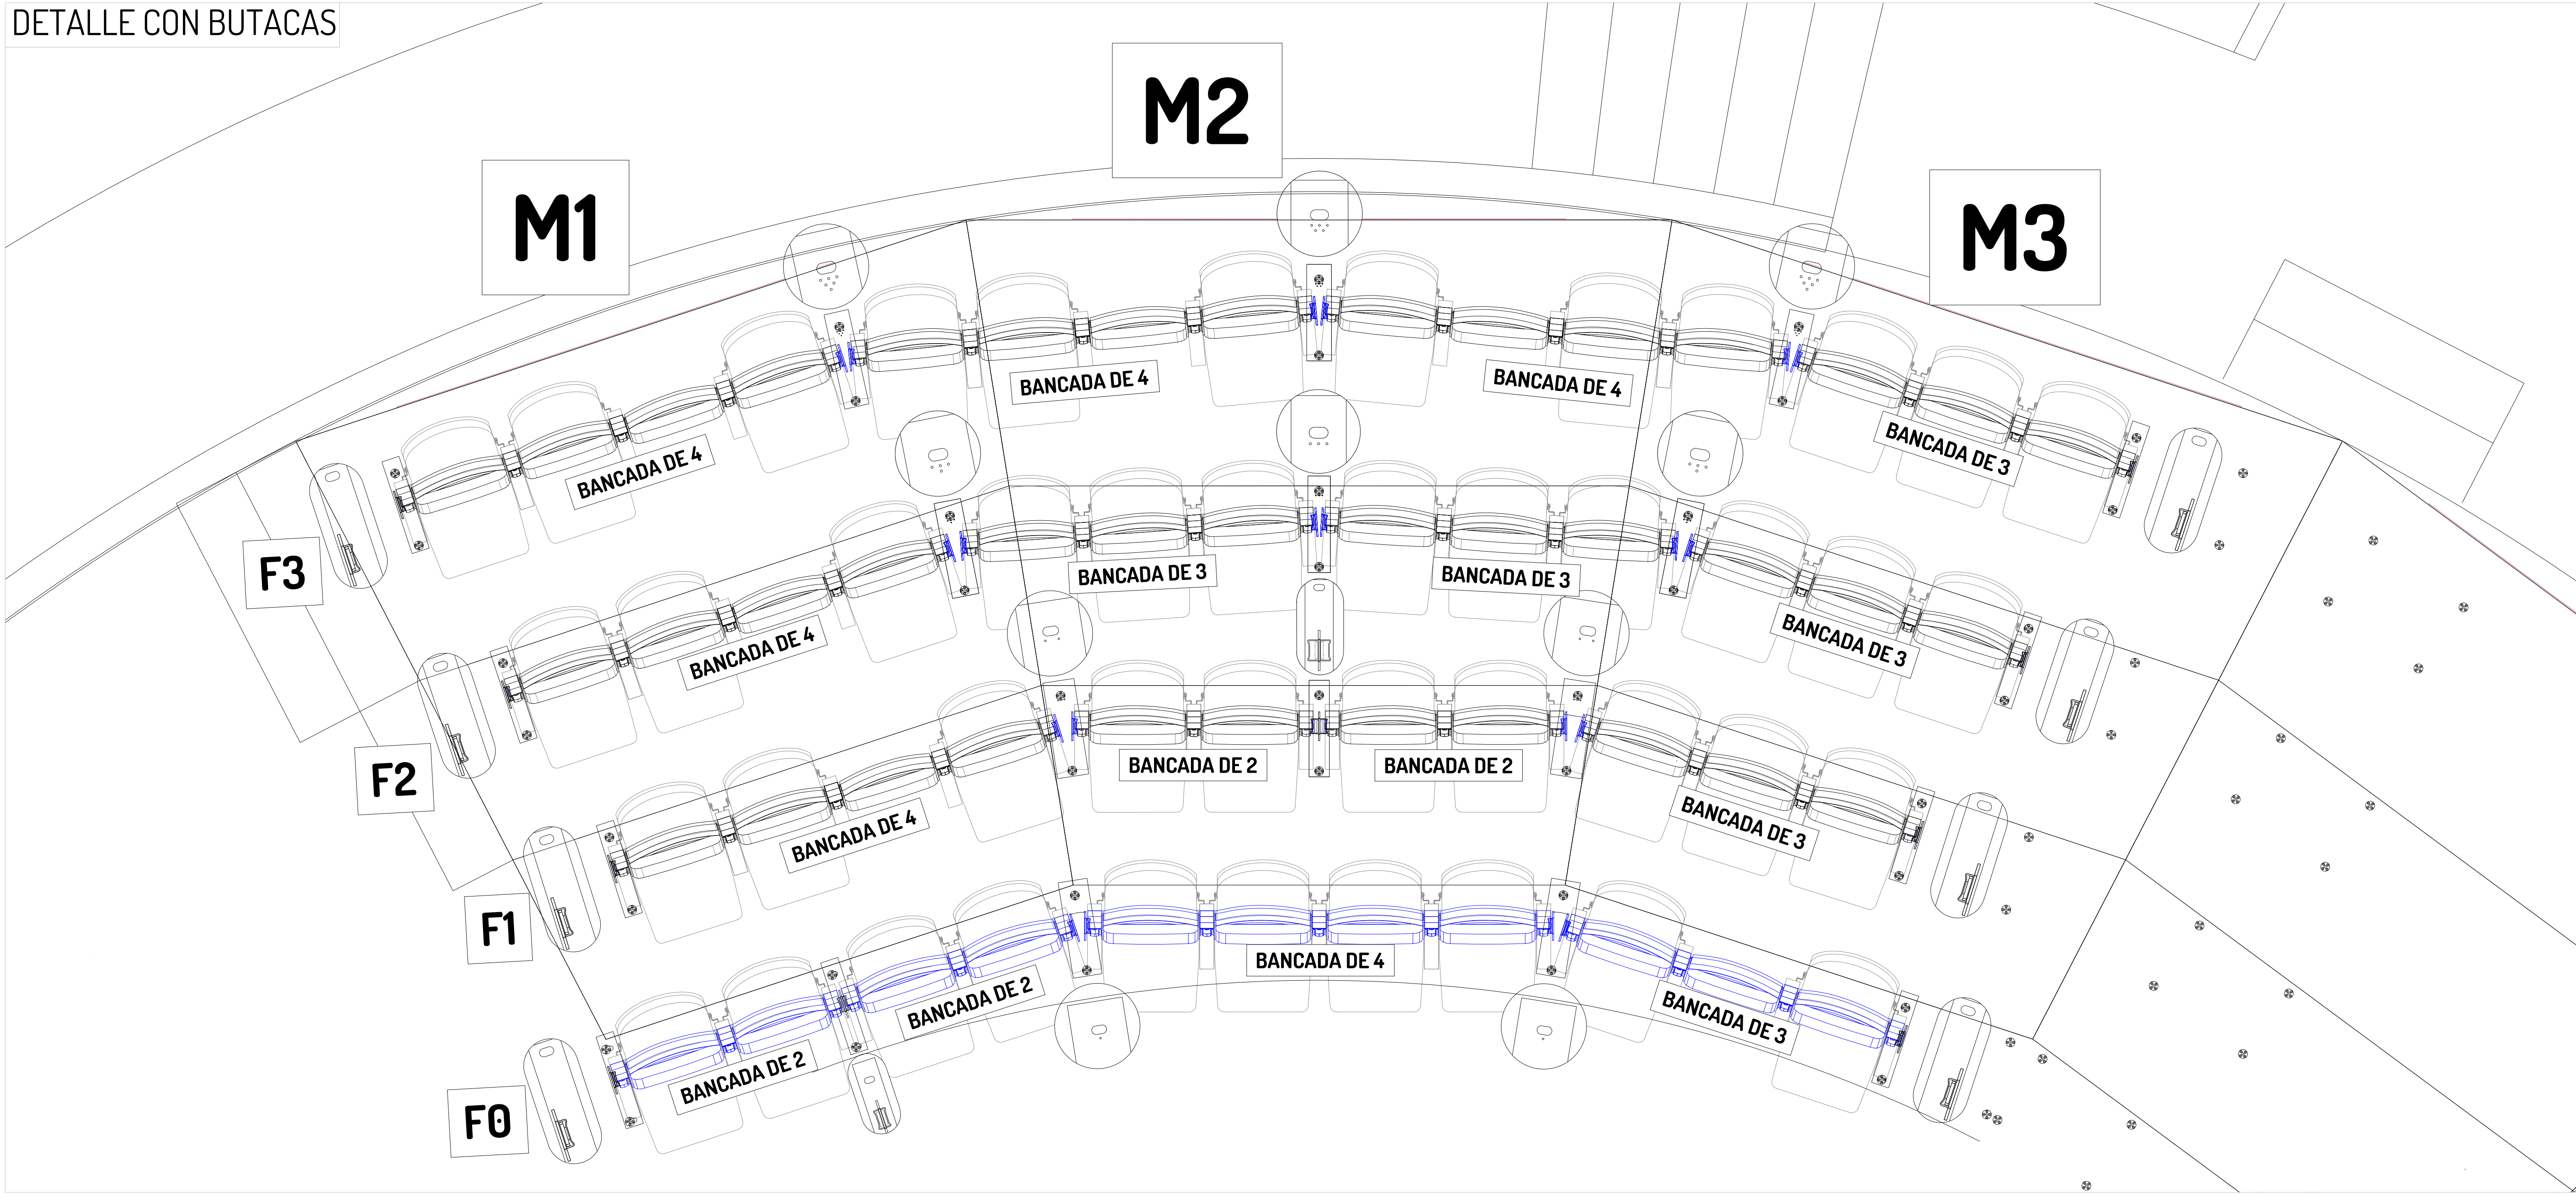



FICHA

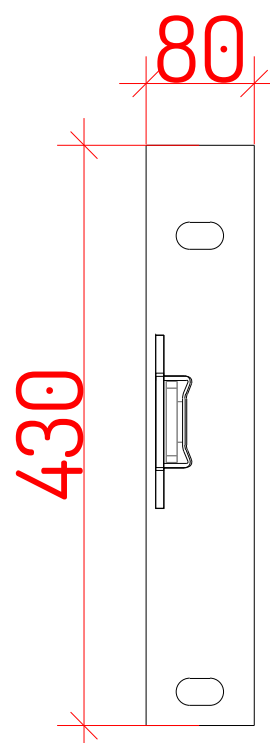



ORILLAS
FILA 0-3

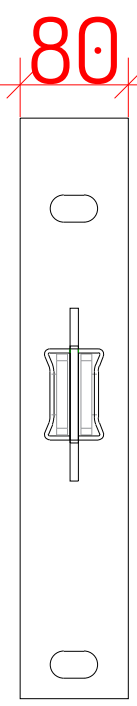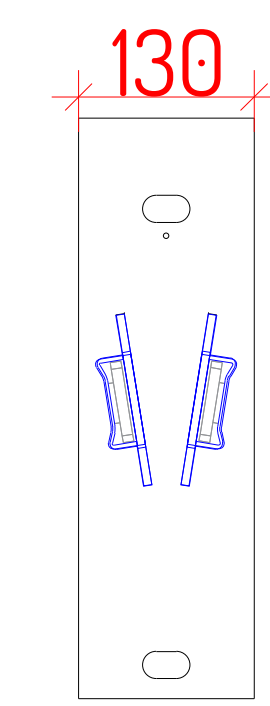



FILA 0

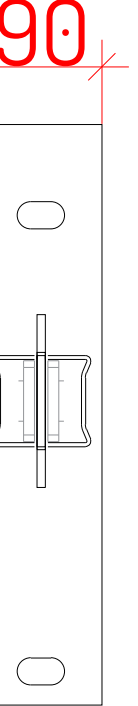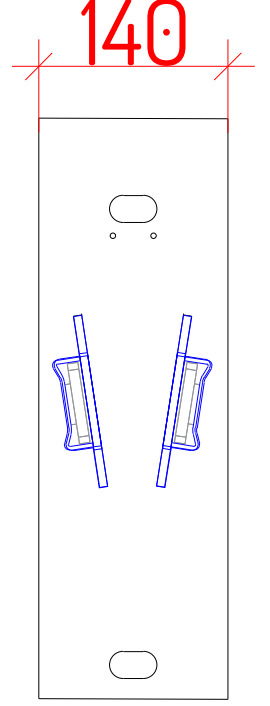

FILA 1

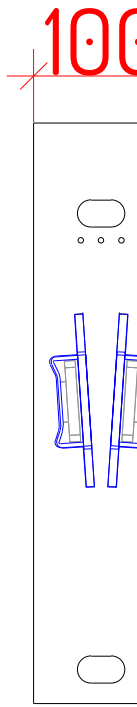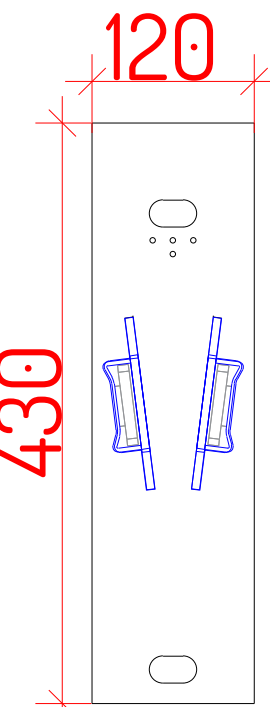

FILA 2

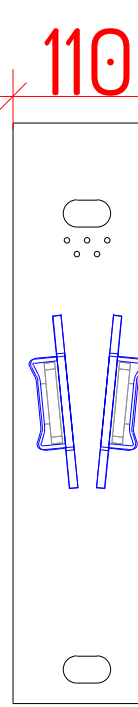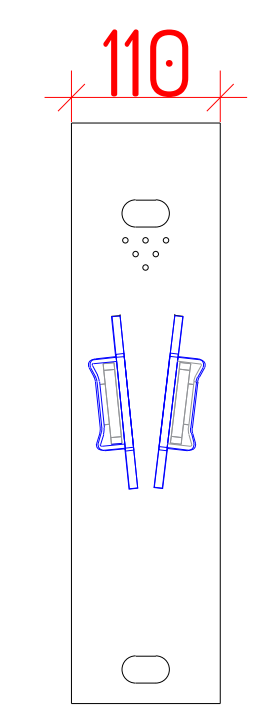

FILA 3

TOLERANCIA GENERAL
± 1mm

Modelo SPACE MAX-L CLASSIC

Nº referencia 9

Estado STD

Proyecto CIRCO PRICE
País ESPAÑA

MEDIA ITALIANA
M1, M2, M3

Dirigido Pedro Hernando Dibujado Estela González Fecha 17.09.2024 Escala 1/20

ESPECIFICACIONES TÉCNICAS

COSTADOS:

COSTADOS DE ALUMINIO PINTADOS EN EPOXI DE ESPESOR DE 80-90 MICRAS CON BRAZOS DE 63 MM.

RESPALDO:

ESPESOR: 50-60MM. DENSIDAD: 50KG/M3. TAPIZADO EN TEJIDO: M1, UNE 10211-2 CON TABLERO DE MADERA.

ASIENTO:

ESPESOR: 70-80MM. DENSIDAD: 60KG/M3. TOTALMENTE TAPIZADO EN TEJIDO M1, UNE 10211-2.

****OBSERVACIONES:** MEDIDAS PODRÁN SER MODIFICADAS SEGÚN NECESIDADES DE LA SALA**

All information is subject to confirmation by site survey

APROBACIÓN DEL CLIENTE

(Sólo completar cuando se realiza un pedido con Ascender S.L.)

Una vez que usted, el cliente, está satisfecho con la información reflejada en esta ficha técnica y cumple sus demandas, complétela y fírmela dando su aprobación. Debe tener en cuenta que el inicio de este proyecto no puede seguir adelante sin la aprobación de este documento.

Nombre y apellidos:

Firma:

Nombre de la empresa:

Fecha:


Por favor devolver a Ascender S.L. cuando esté completo.

www.ascender.es


ASCENDER
love your venue




PLANTA

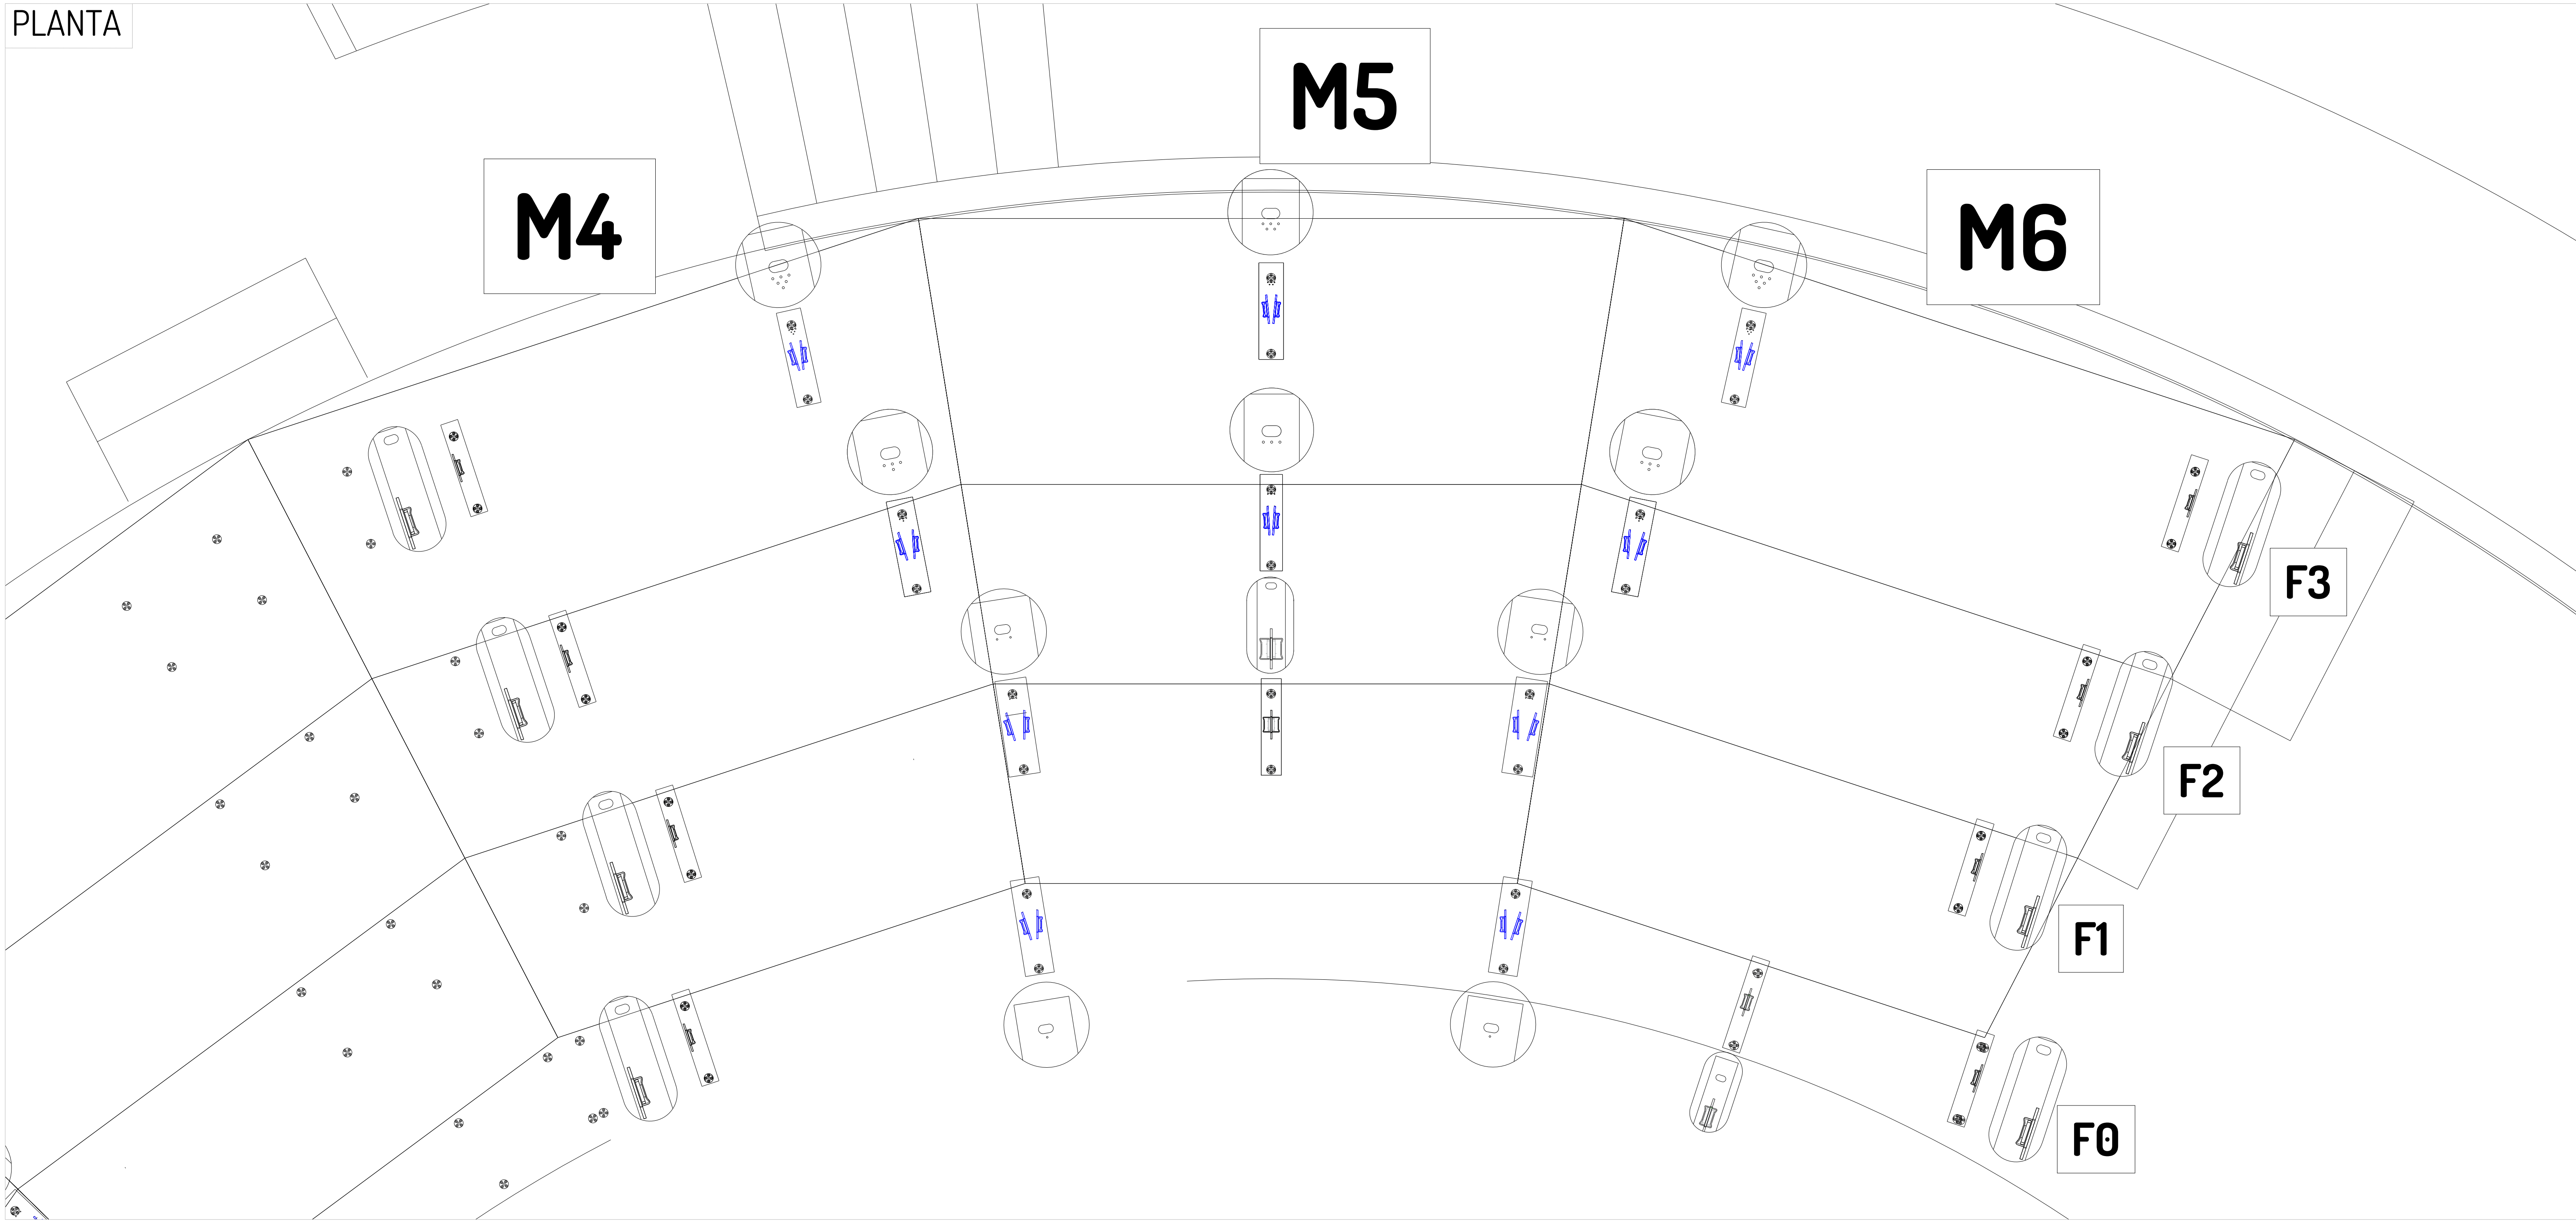


DETALLE CON BUTACAS

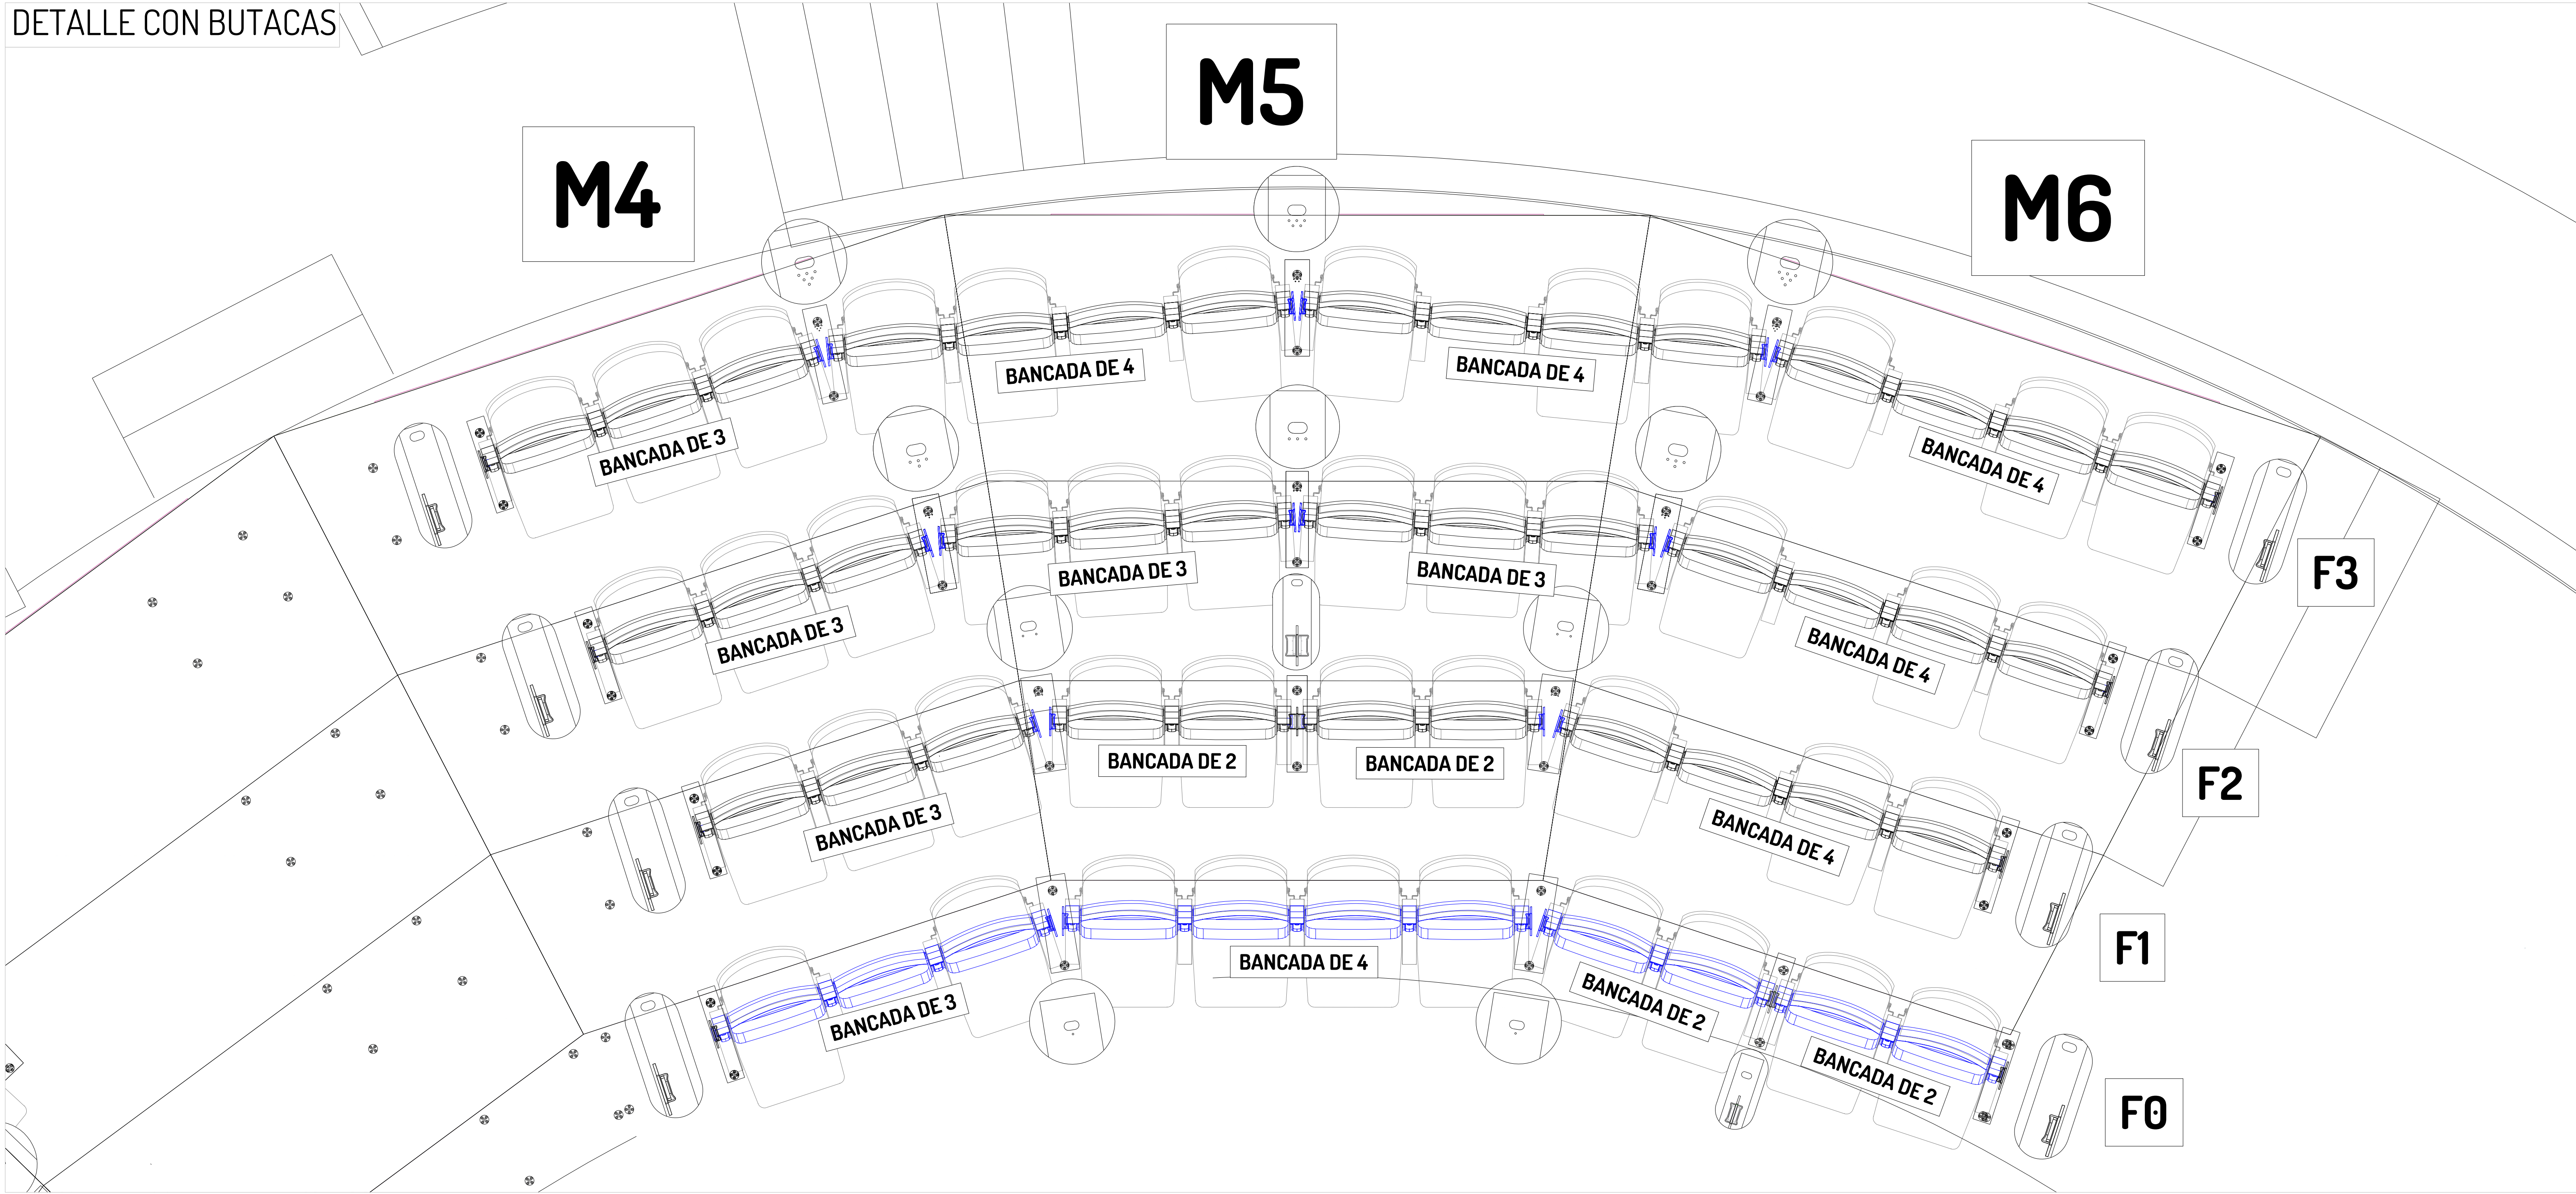


FICHA

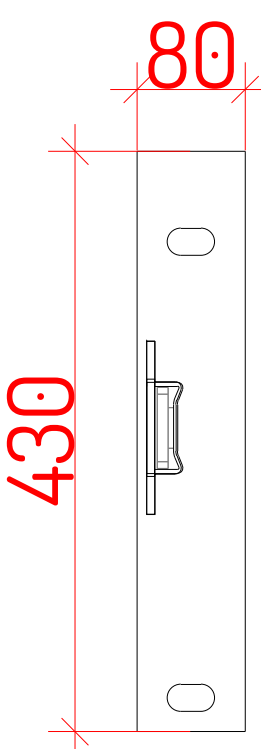



ORILLAS
FILA 0-3

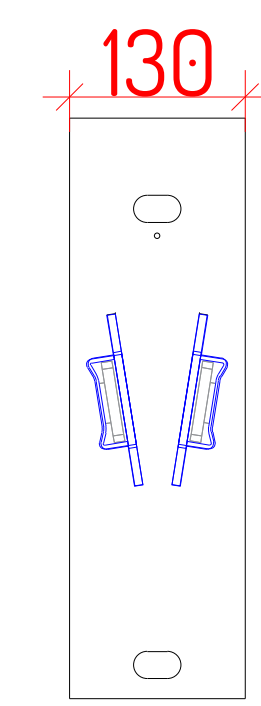



FILA0

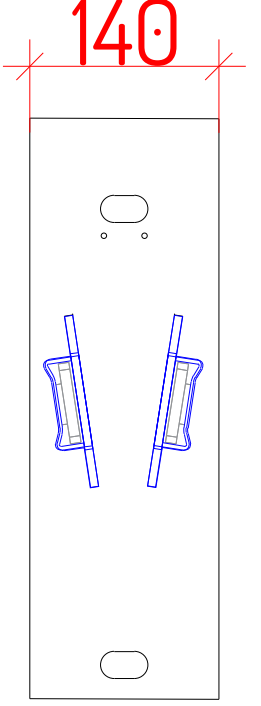

FILA1

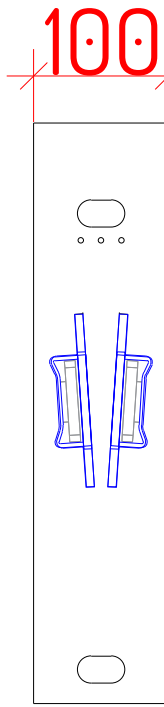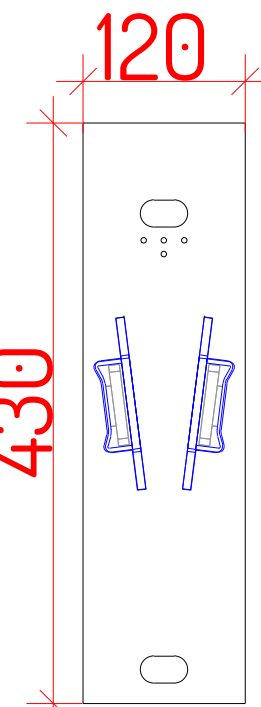

FILA2

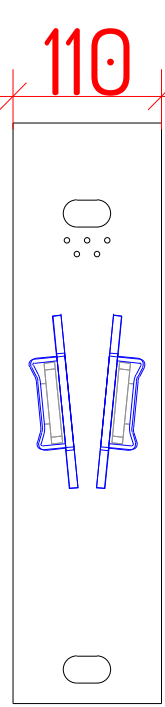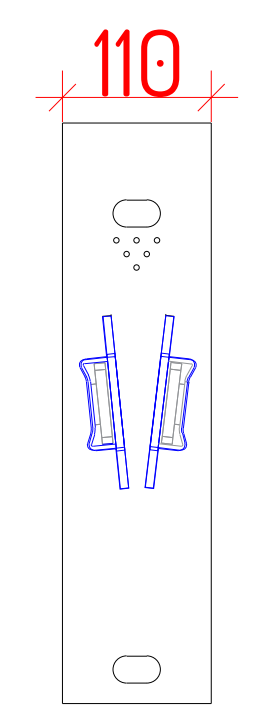

FILA3

TOLERANCIA GENERAL
± 1mm

Modelo SPACE MAX-L CLASSIC

Nº referencia 9

Estado STD

Proyecto CIRCO PRICE
País ESPAÑA

MEDIA ITALIANA
M4, M5, M6

Dirigido Pedro Hernando Dibujado Estela González Fecha 14.10.2024 Escala 1/20

ESPECIFICACIONES TÉCNICAS

COSTADOS:

COSTADOS DE ALUMINIO PINTADOS EN EPOXI DE ESPESOR DE 80-90 MICRAS CON BRAZOS DE 63 MM.

RESPALDO:

ESPESOR: 50-60MM. DENSIDAD: 50KG/M3. TAPIZADO EN TEJIDO: M1, UNE 10211-2 CON TABLERO DE MADERA.

ASIENTO:

ESPESOR: 70-80MM. DENSIDAD: 60KG/M3. TOTALMENTE TAPIZADO EN TEJIDO M1, UNE 10211-2.

****OBSERVACIONES:** MEDIDAS PODRÁN SER MODIFICADAS SEGÚN NECESIDADES DE LA SALA**

All information is subject to confirmation by site survey

APROBACIÓN DEL CLIENTE

(Sólo completar cuando se realiza un pedido con Ascender S.L.)

Una vez que usted, el cliente, está satisfecho con la información reflejada en esta ficha técnica y cumple sus demandas, complétela y fírmela dando su aprobación. Debe tener en cuenta que el inicio de este proyecto no puede seguir adelante sin la aprobación de este documento.

Nombre y apellidos:

Firma:

Nombre de la empresa:

Fecha:

Por favor devolver a Ascender S.L. cuando esté completo.

www.ascender.es

ASCENDER
love your venue

