




LAS SINSOMBRERO


Proyecto ejecutivo
30 de mayo de 2022


espai e

ÍNDICE DE PLANOS

- 1. Planta recorrido e implantación | E: 1/150
- 2. Alzados | E: 1/75
- 3. Vistas 3D | Dibujos
- 4. Planta gráfica | E: 1/150
- 5. Planta audiovisuales | E: 1/150
- 6. Planta y listado carpintería y mobiliario| E: 1/150; E: 1/20
- 7. Constructivos carpintería y mobiliario | E: 1/25; E: 1/20; E: 1/2
- 8. Propuesta gráfica

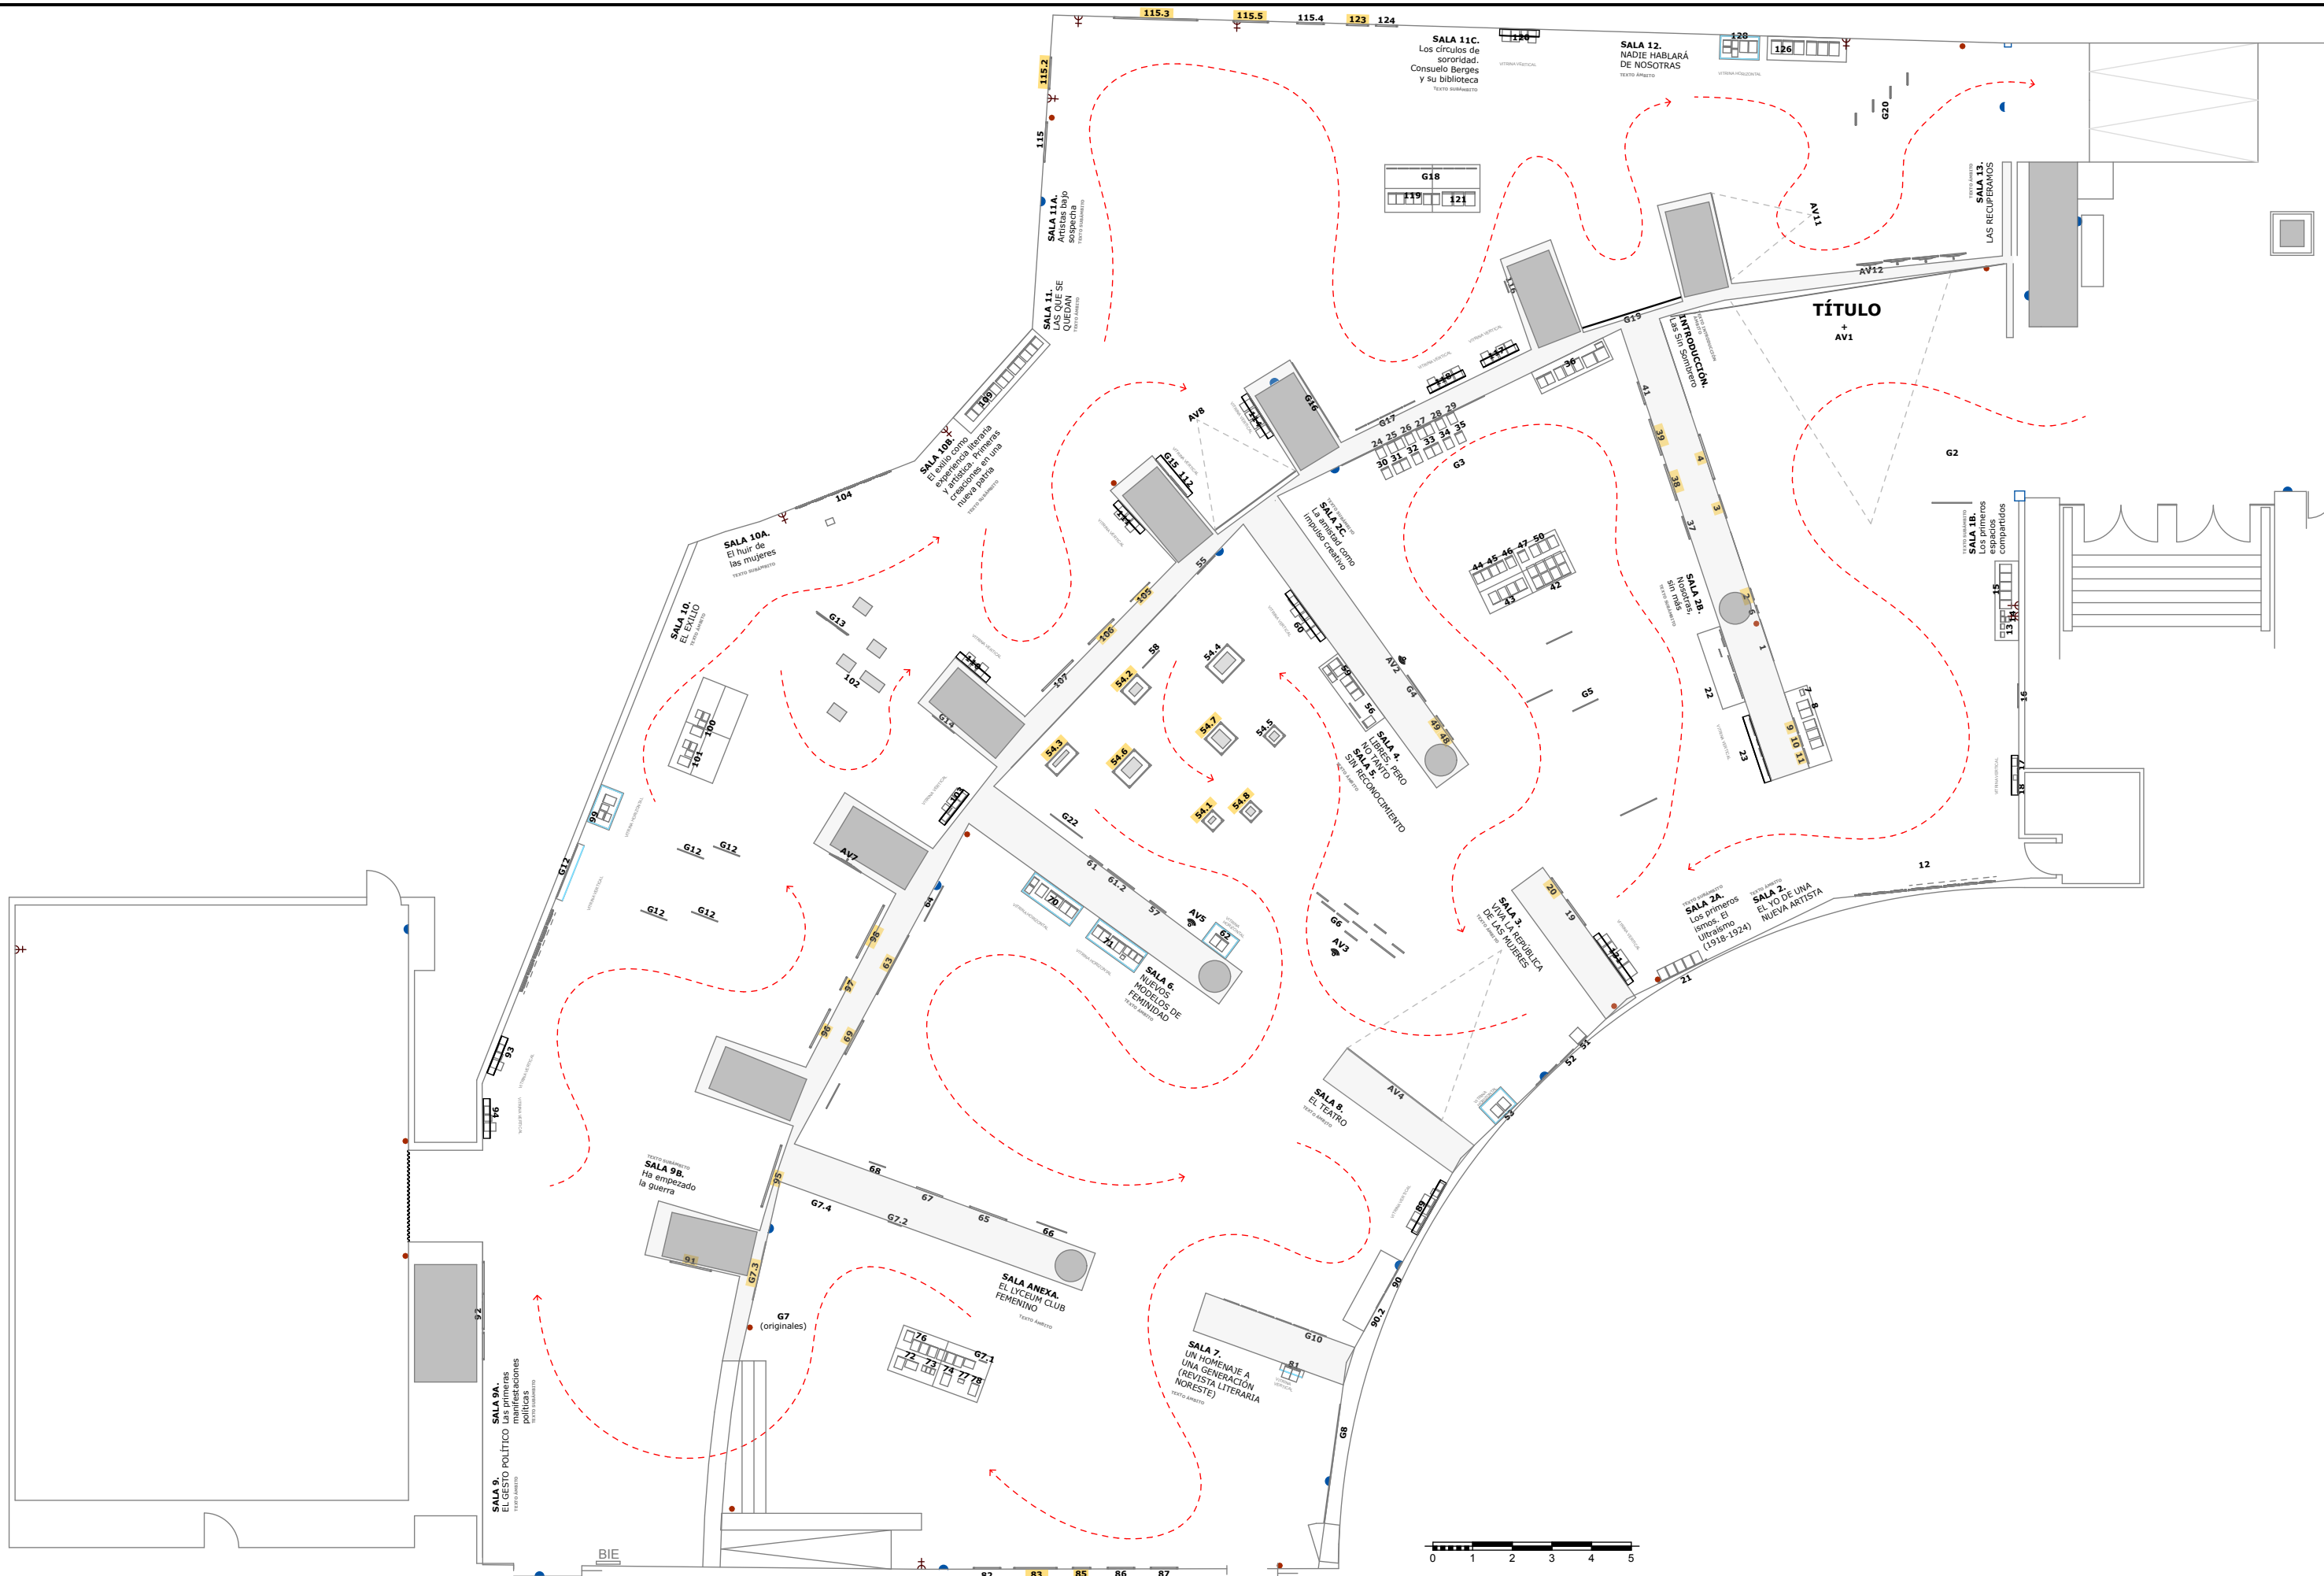

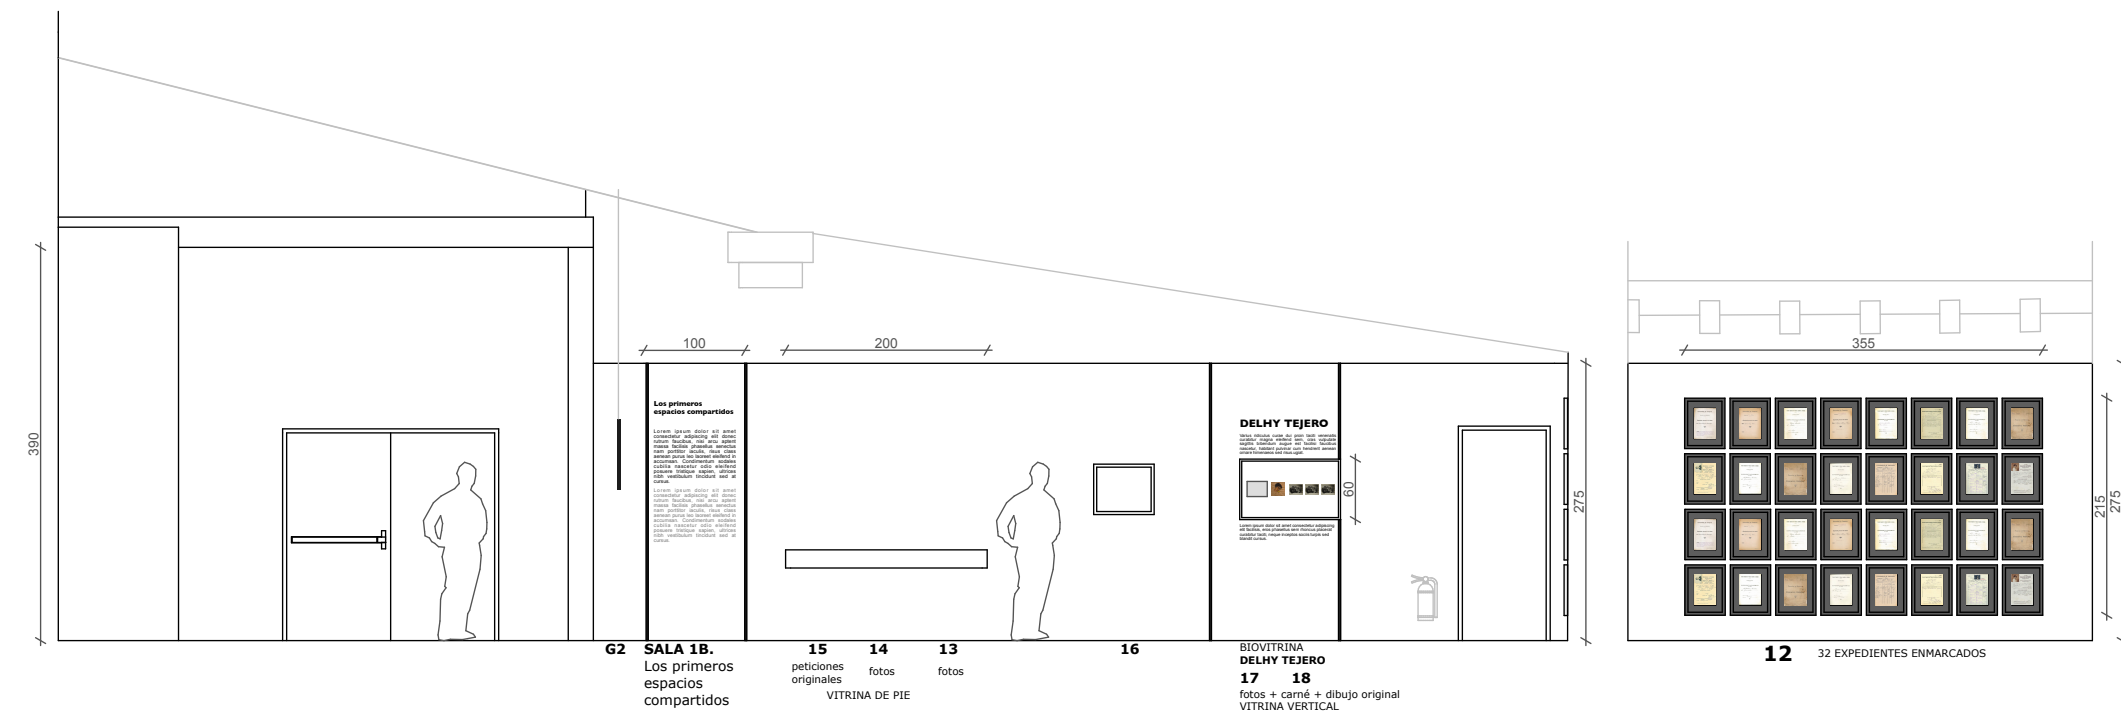


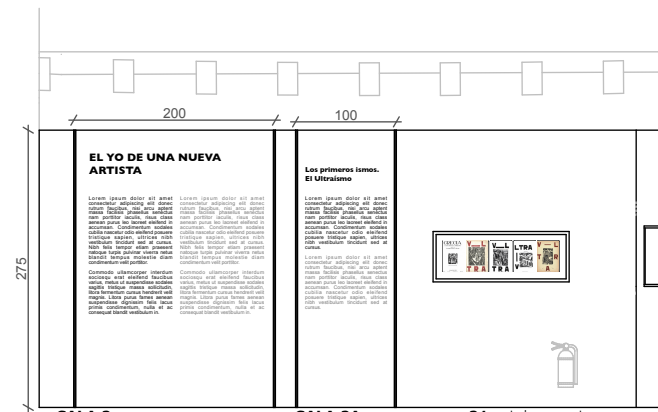

SALA 2.
EL YO DE UNA NUEVA ARTISTA

SALA 2A.
Los primeros ismos.
El Ultraísmo
(1918-1924)


21 portadas expuestas
en un marco

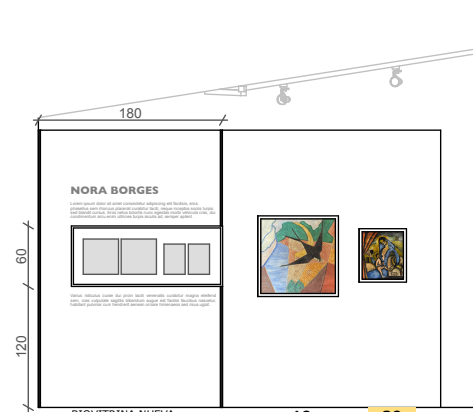

BIOVITRINA NUEVA
(NORA BORGES)
131
2 dibujos + documentos
VITRINA VERTICAL

19


20

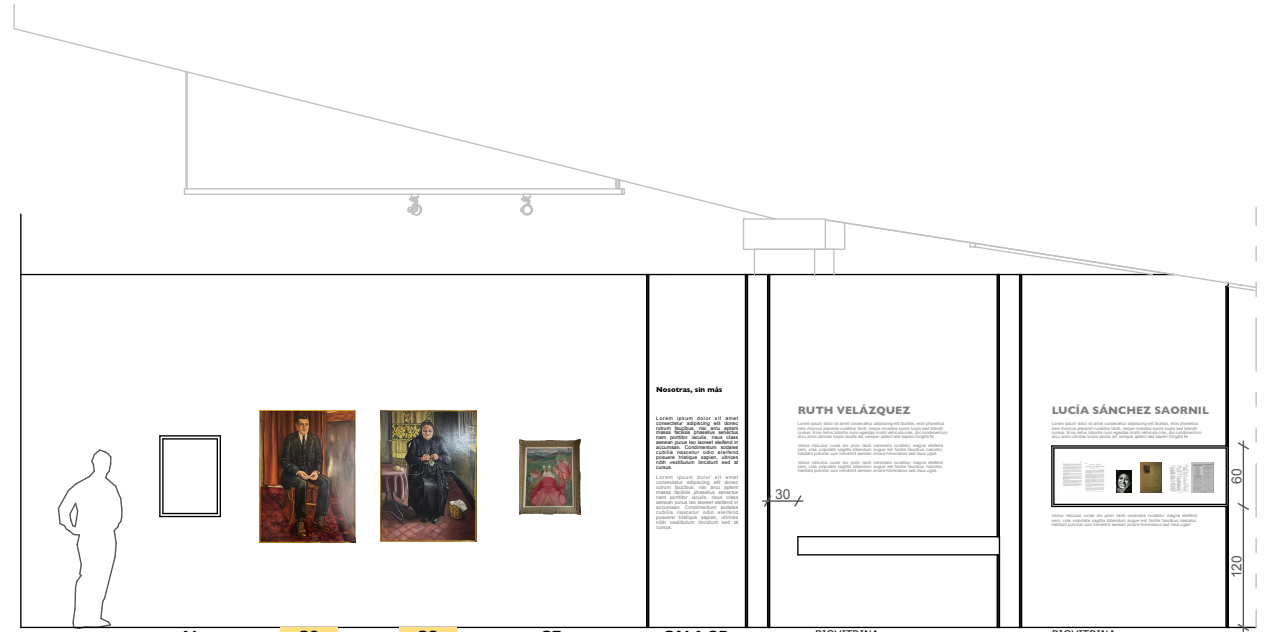

SALA 2B.
Nosotras,
sin más


BIOVITRINA
RUTH VELÁZQUEZ
22
cartas, poemas, fotos, libro..
VITRINA VERTICAL

BIOVITRINA
LUCÍA SÁNCHEZ SAORNIL
23
poemas, fotos, expedientes..
VITRINA VERTICAL

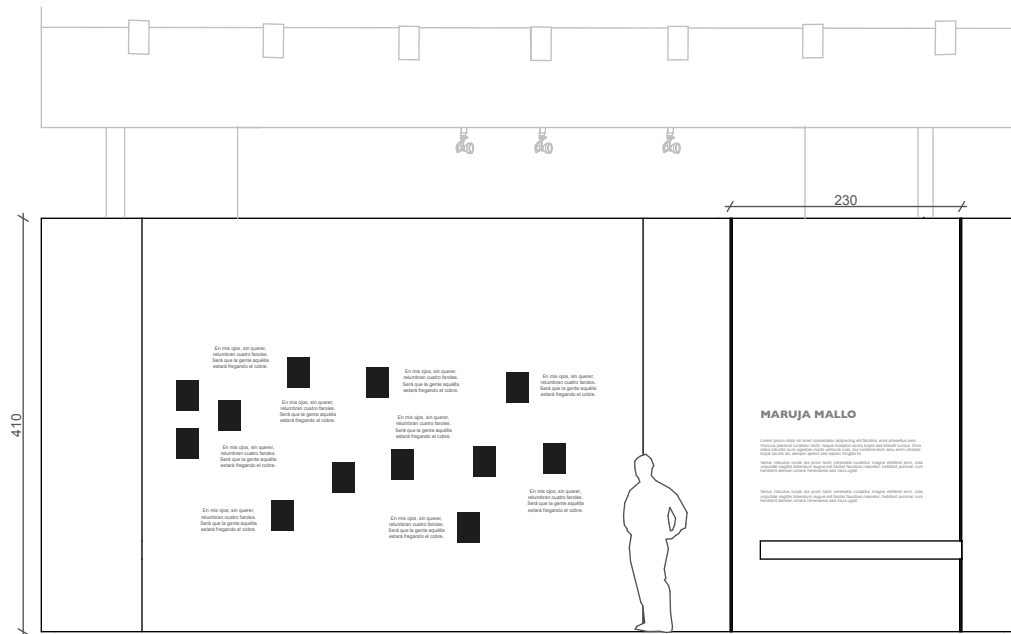

G3 Idea gráfica - cronología 1925-1930 obras publicadas ellas y ellos
24 25 26 27 28 29 30 31 32 33 34 35
VITRINA DE PIE

BIOVITRINA
MARUJA MALLO
36 revista, fotos, periodicos, dibujos..
VITRINA HORIZONTAL

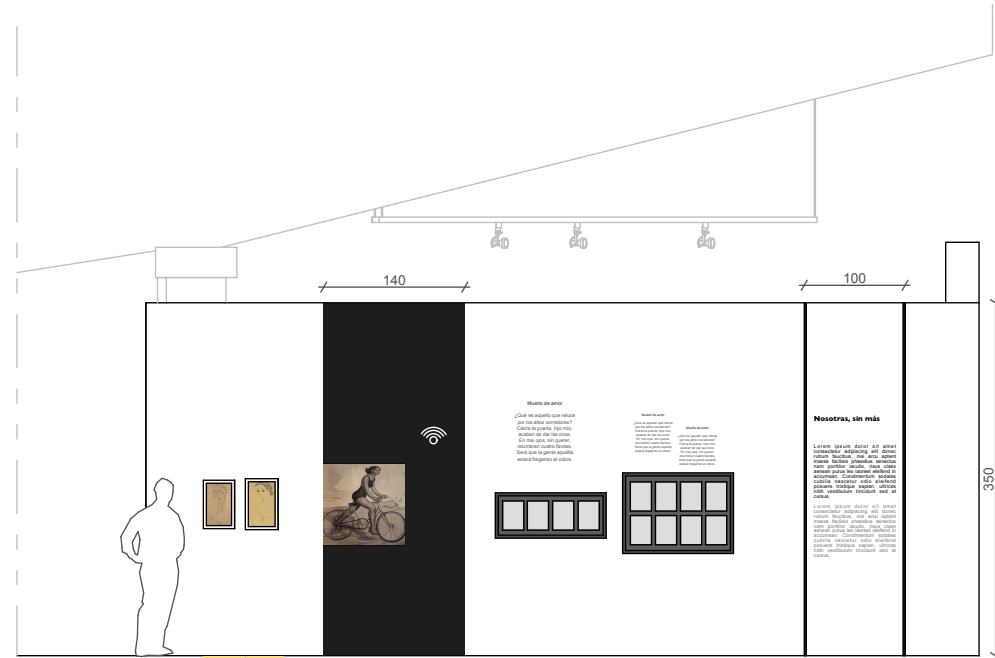

48 49



G4
foto ampliada


AV2
audio vinculado
al cuadro G4
CAMPANA

43 poemas


42 Cartas: hay 8 unidades

SALA 2C.
La amistad como
impulso creativo

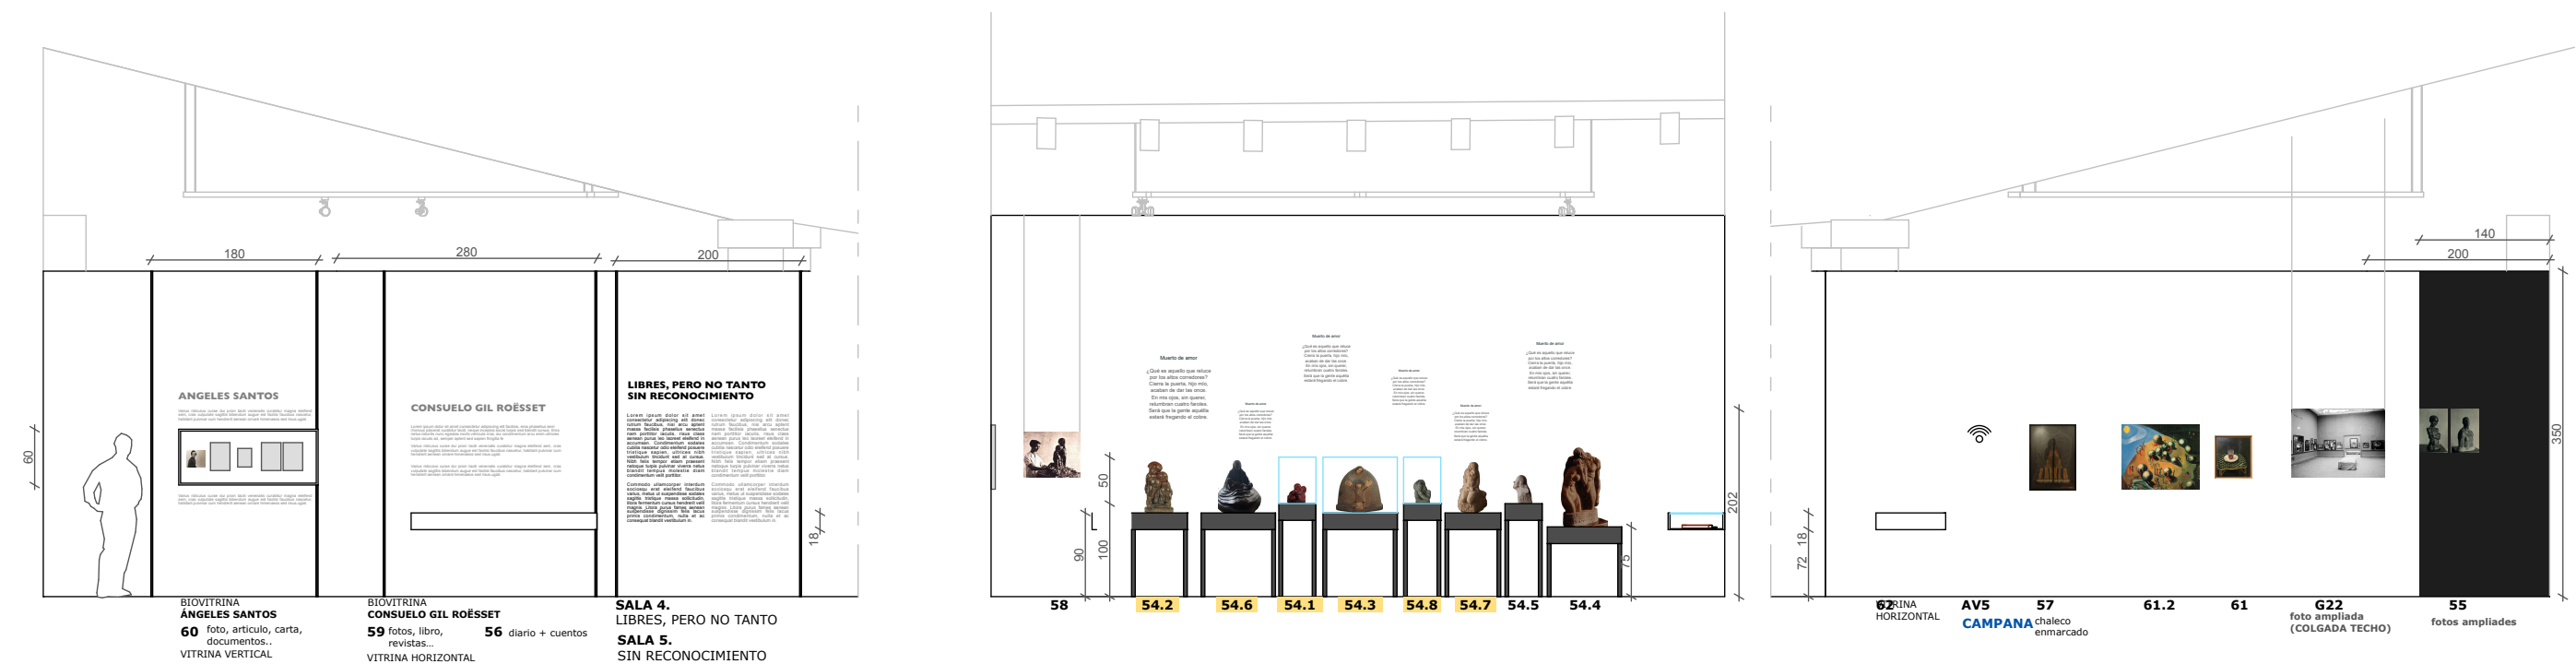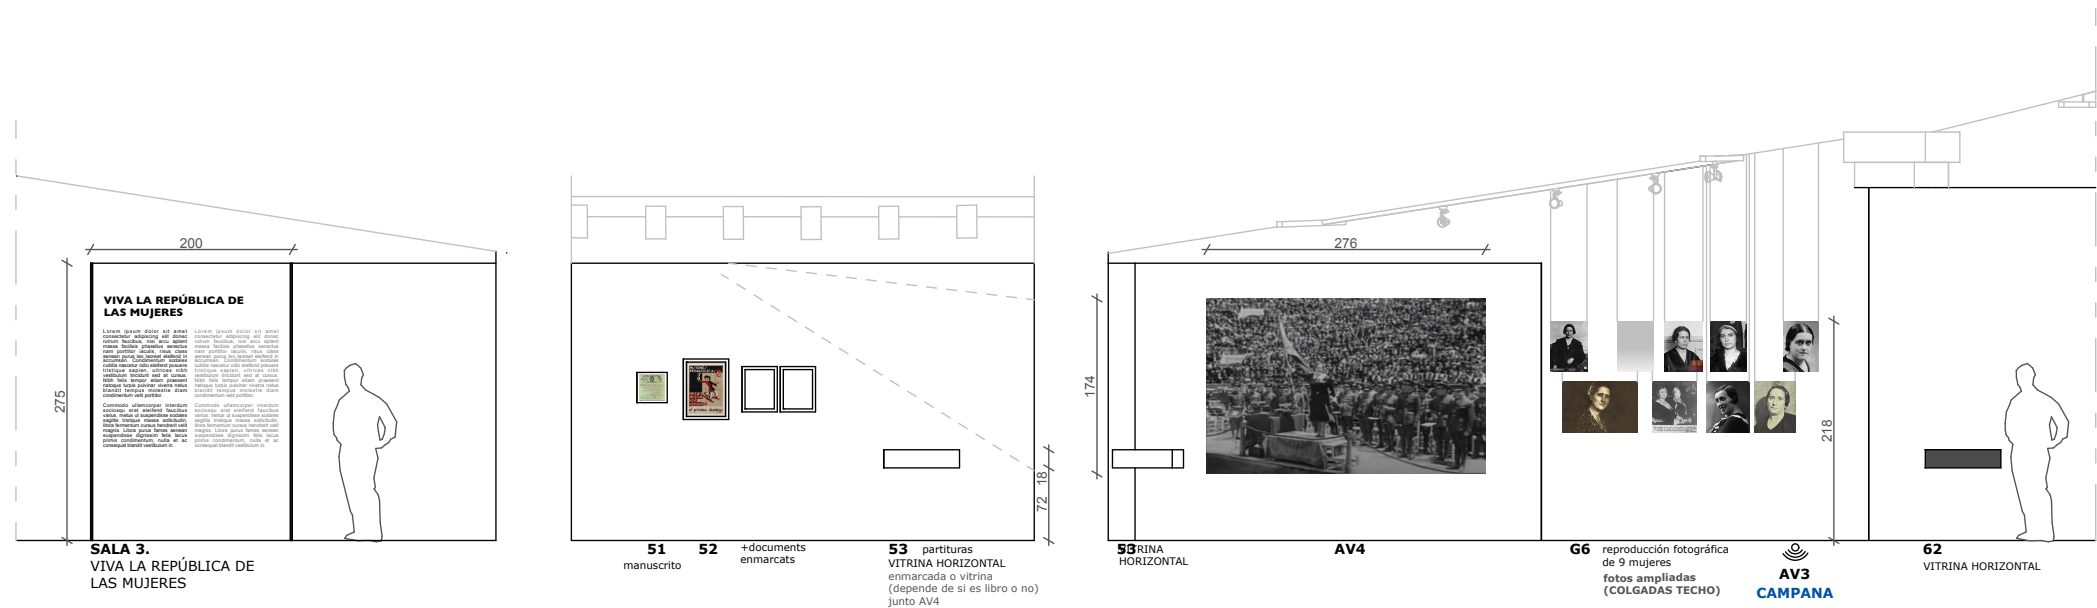


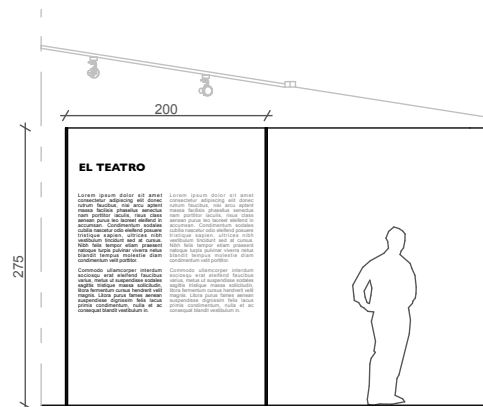


SALA 8.
EL TEATRO

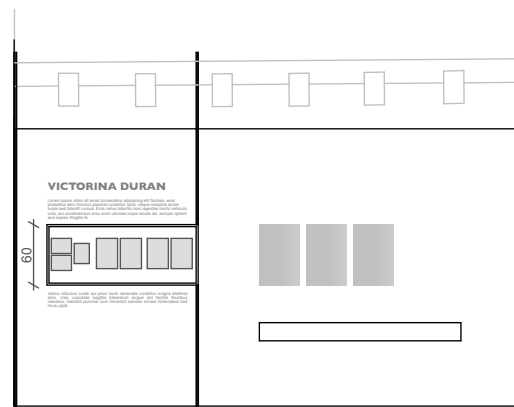

BIOVITRINA
VICTORINA DURAN
89 bocetos, guion teatral, fotos...
90 bocetos, fotos
90.2 bocetos
G10 reproducción cartelera teatro

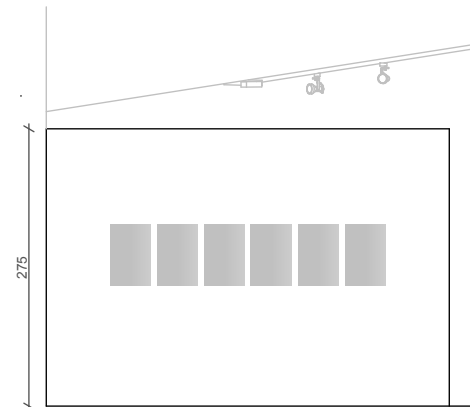

reproducción cartelera teatro/cine

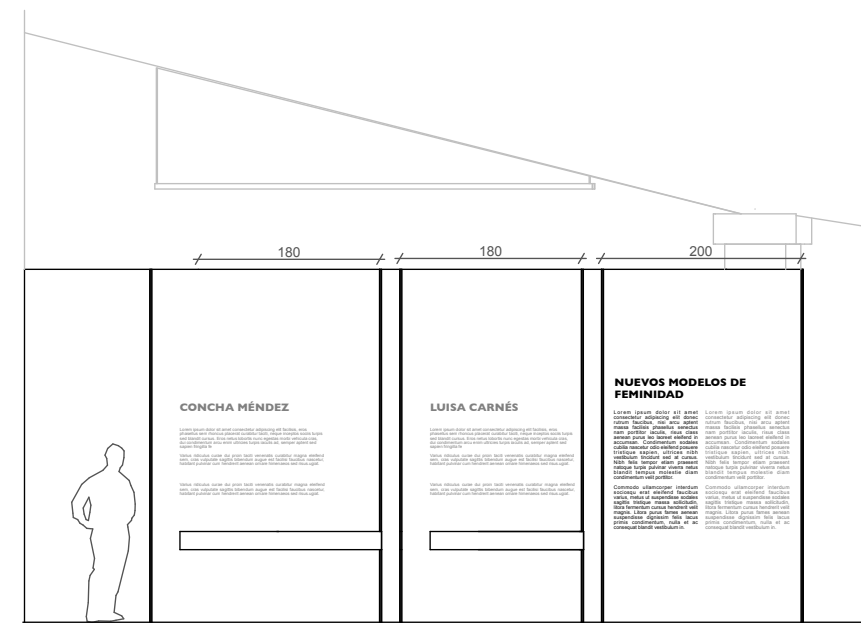

BIOVITRINA
CONCHA MÉNDEZ
70 fotos, revista, libros...
VITRINA HORIZONTAL
BIOVITRINA
LUISA CARNÉS
71 2 libros, manuscrito, 1 foto
VITRINA HORIZONTAL

SALA 6.
NUEVOS MODELOS DE FEMINIDAD






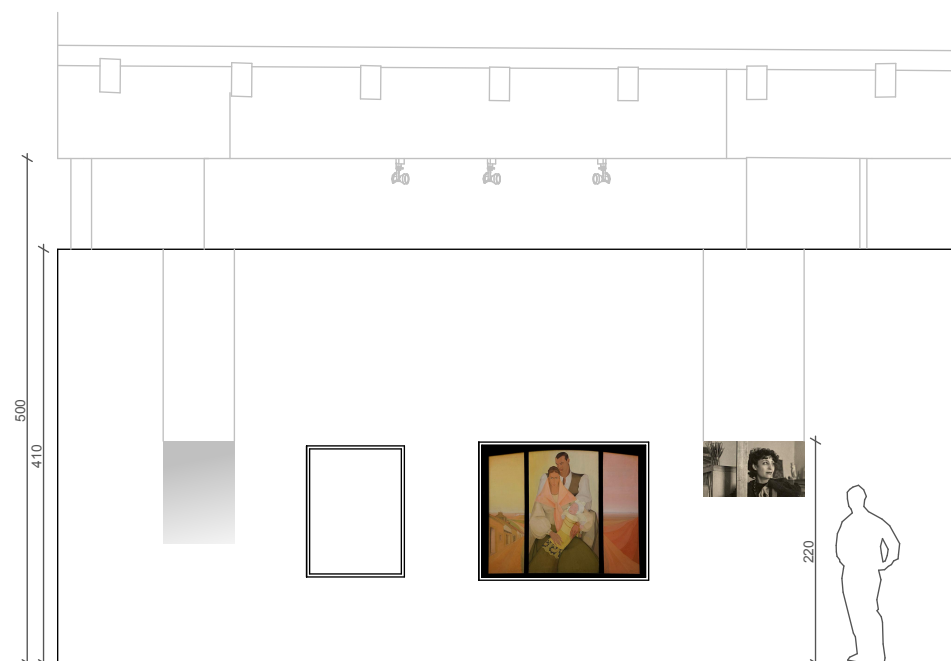


foto vinculada a la obra
foto ampliada
(COLGADA TECHO)
69
63
64 foto vinculada a la obra
foto ampliada
(COLGADA TECHO)

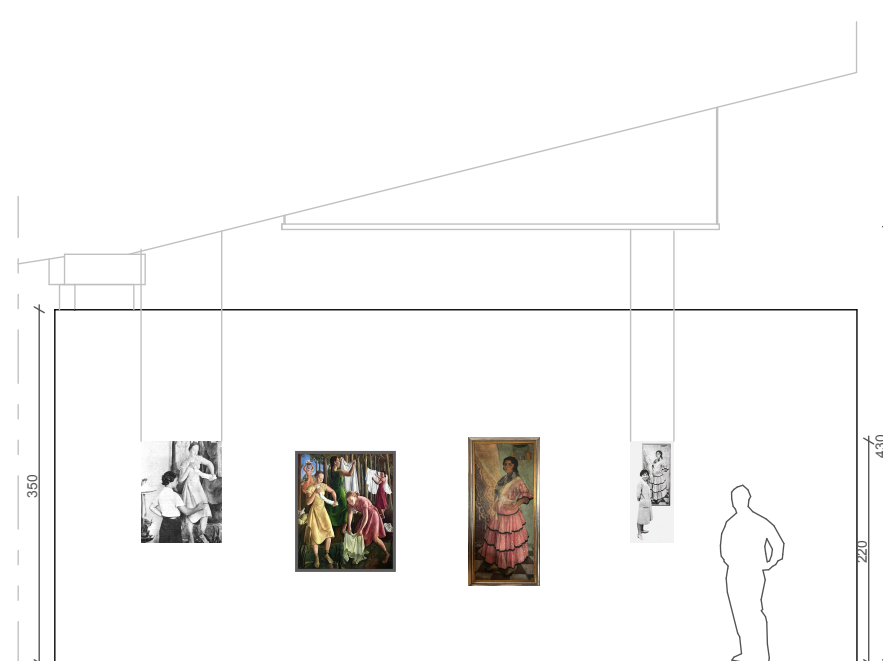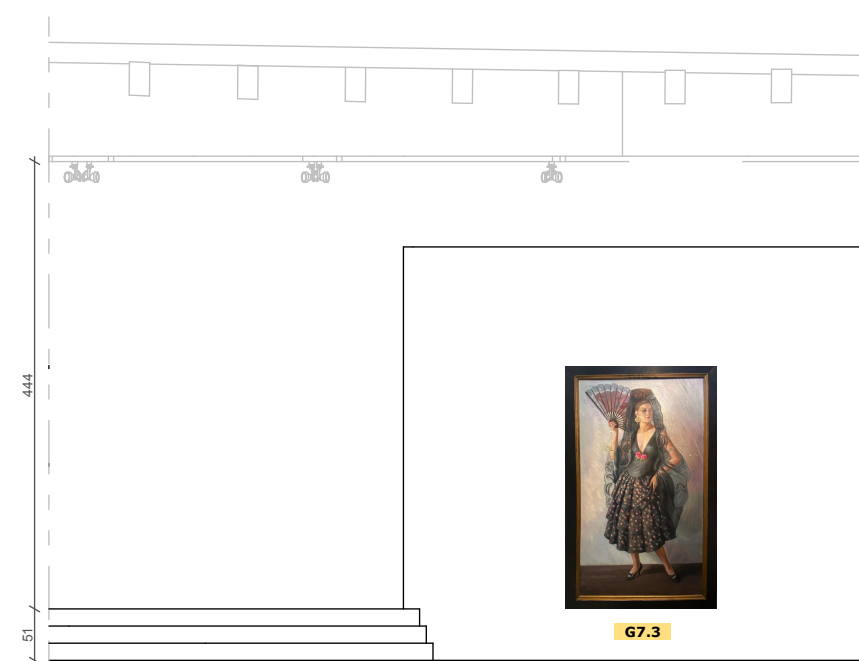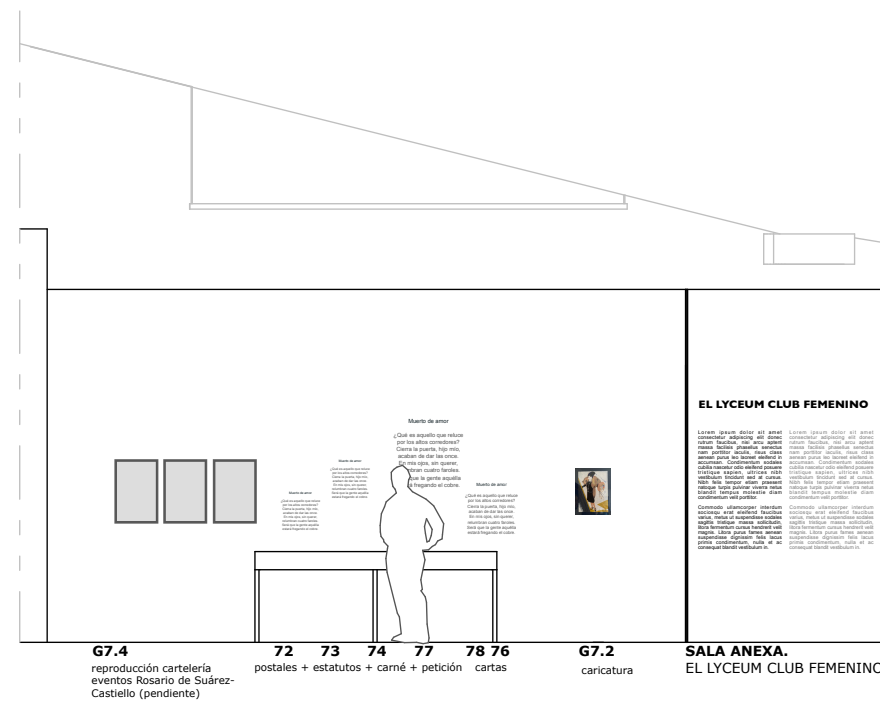


66 foto vinculada a la obra
foto ampliada
(COLGADA TECHO)
65
67
68 foto vinculada a la obra
foto ampliada
(COLGADA TECHO)

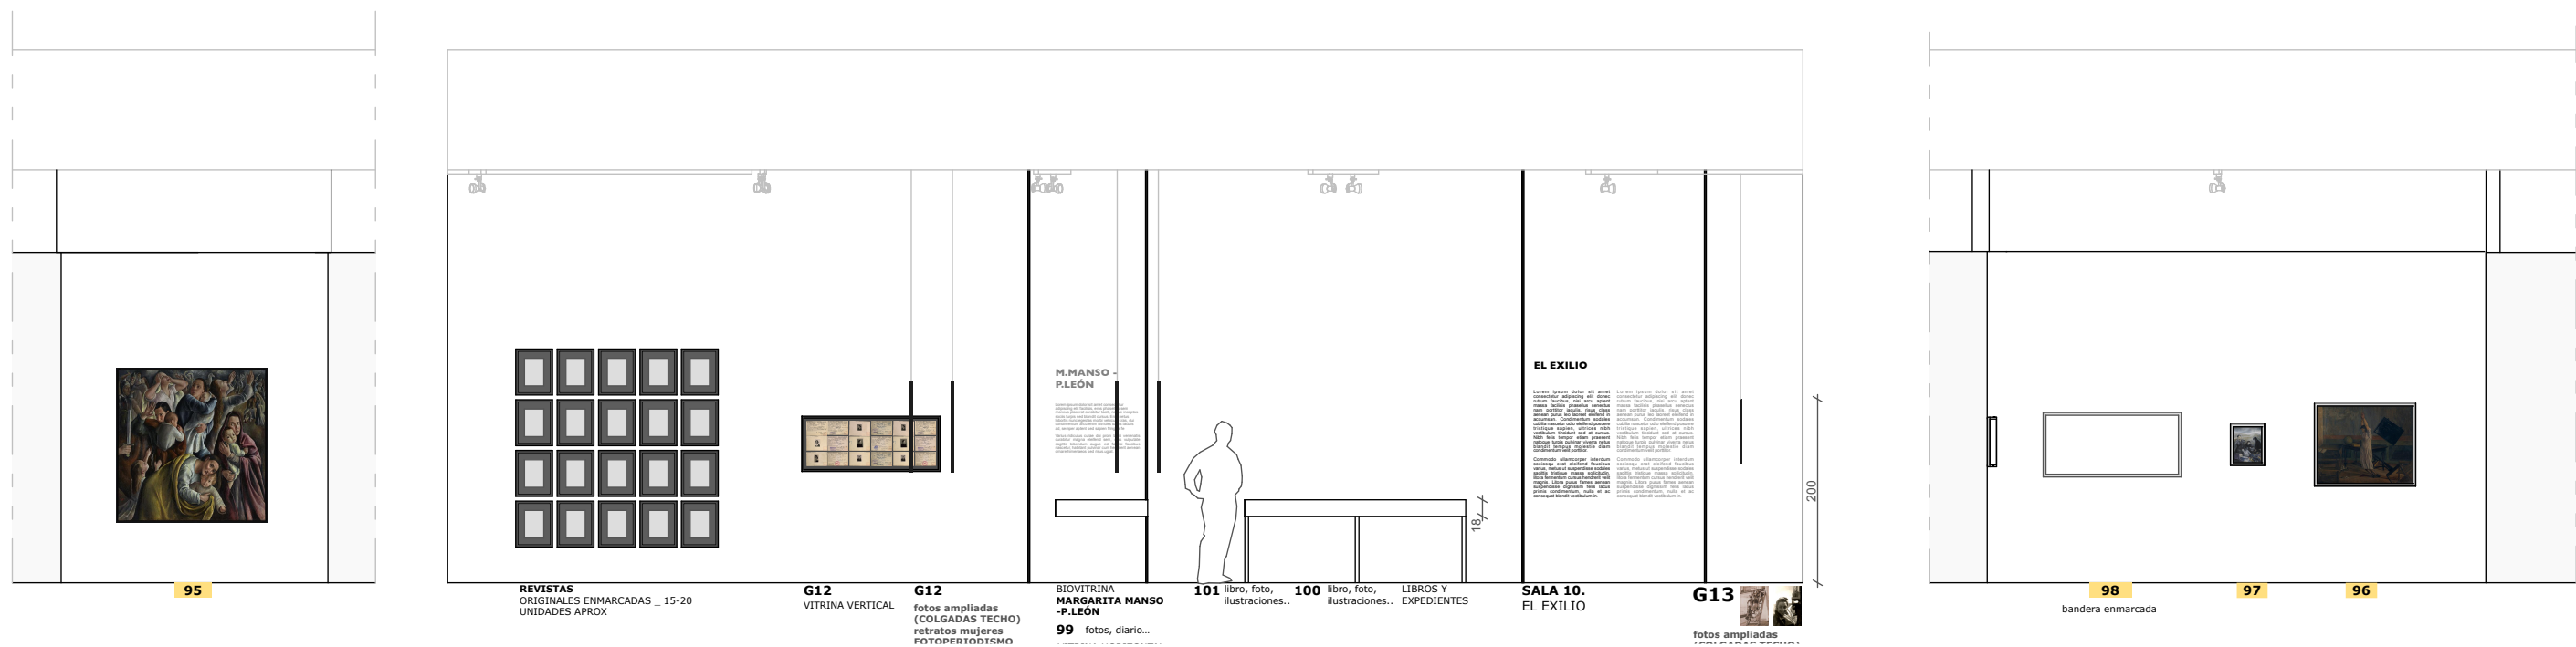

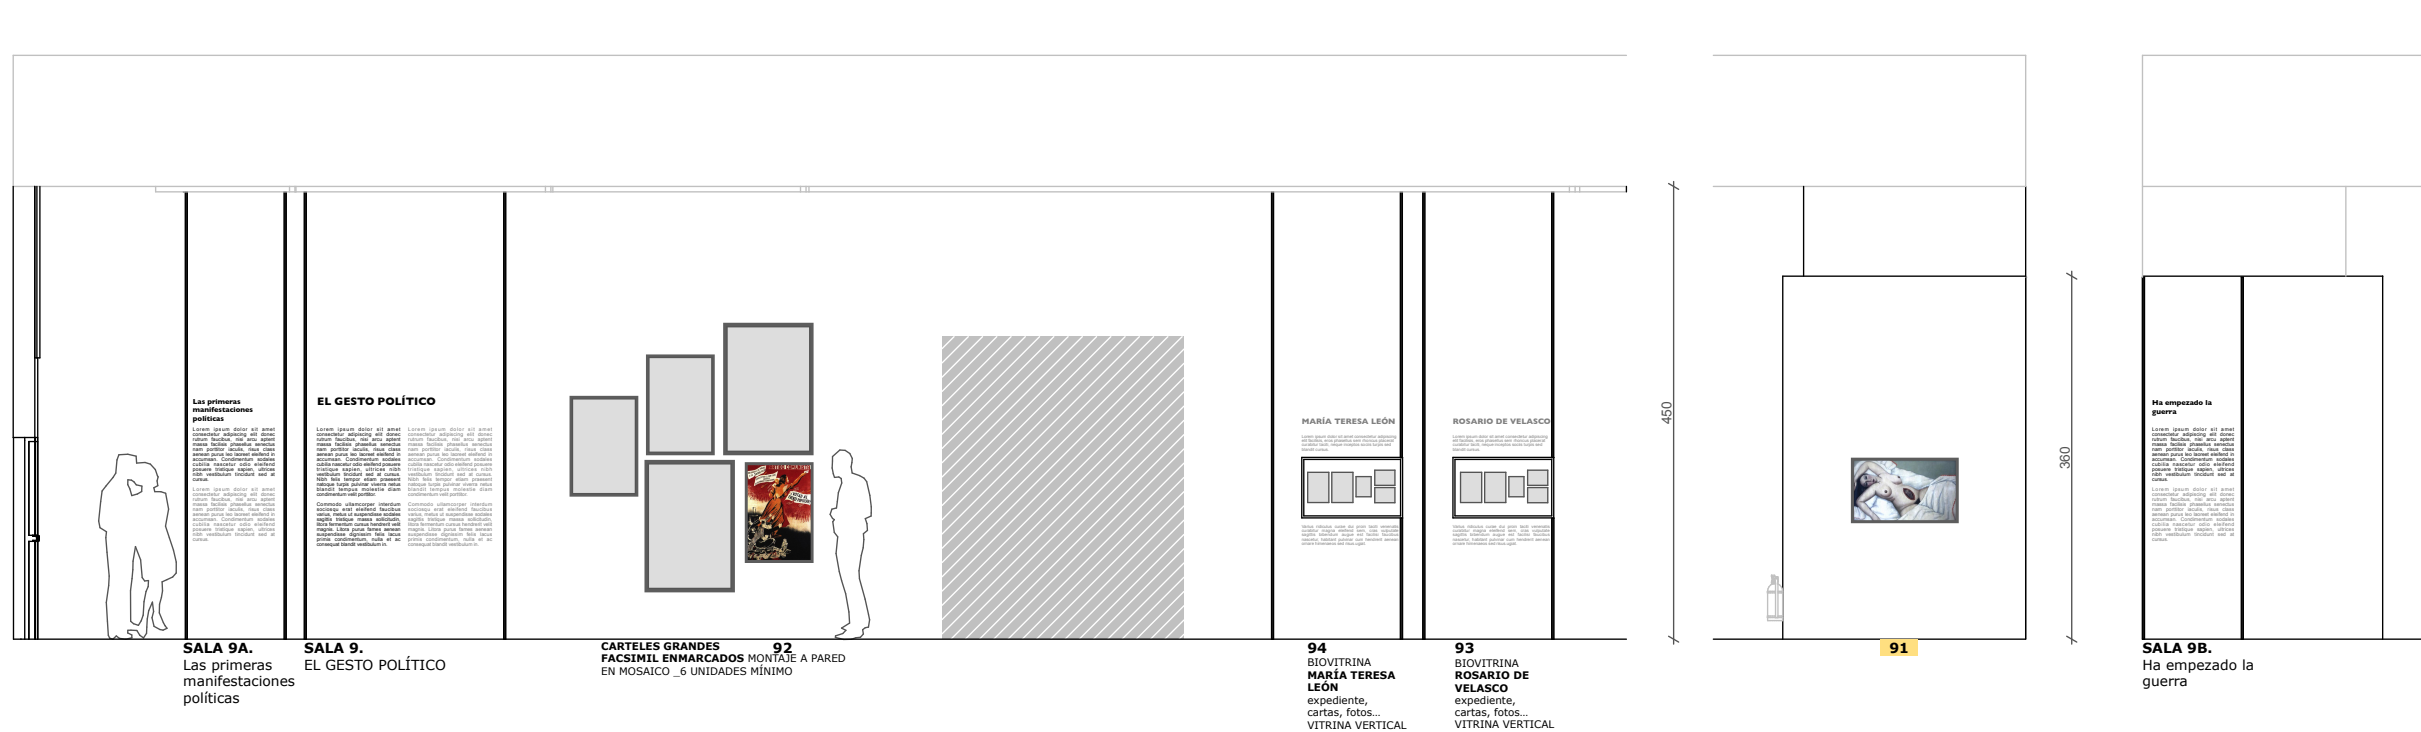



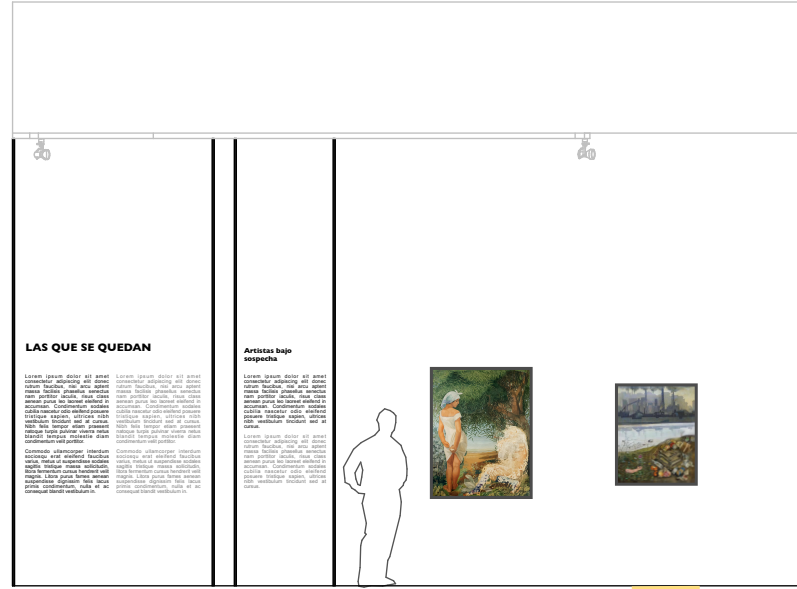


SALA 11.
LAS QUE SE QUEDAN

SALA 11A.
Artistas bajo
sospecha

115

115.2

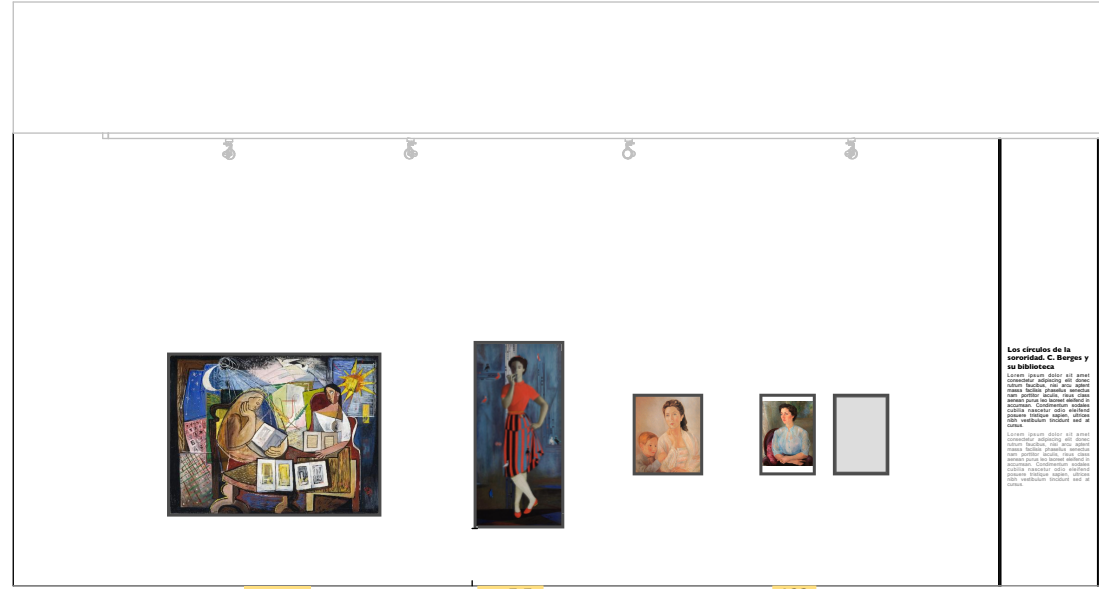

115.3


115.5

115.4


123

124

SALA 11C.
Los círculos de
sororidad. Consuelo
Berges y su biblioteca

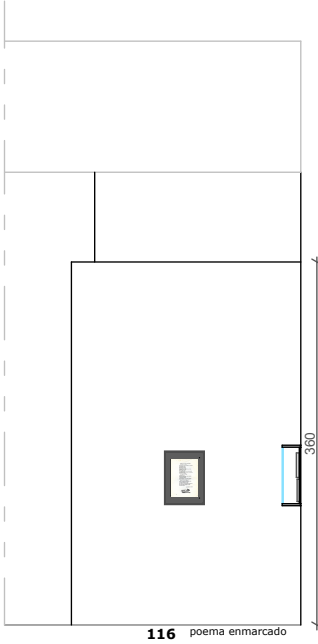


116 poema enmarcado

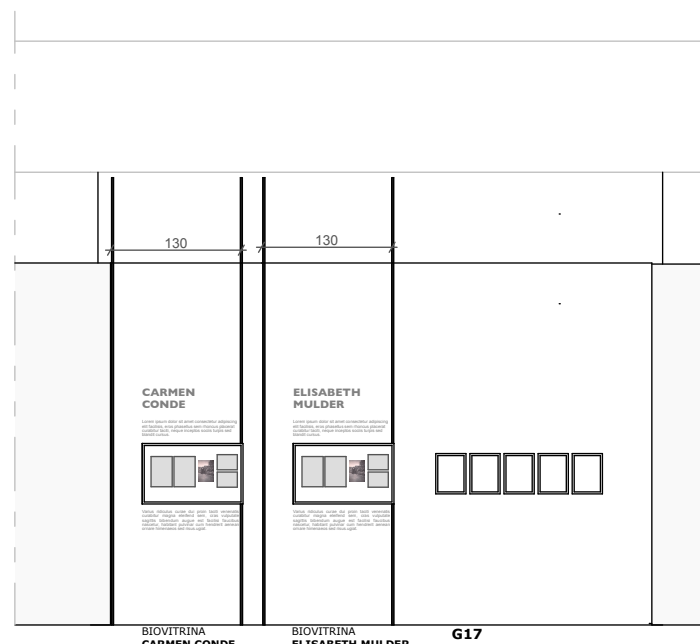


BIOVITRINA
CARMEN CONDE
117
VITRINA VERTICAL

BIOVITRINA
ELISABETH MULDER
118
VITRINA VERTICAL

G17
reproducción expedientes enmarcados

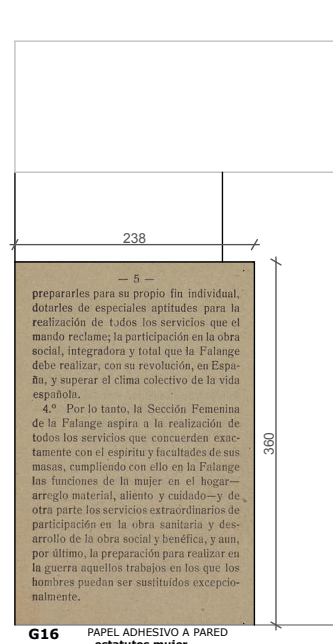

G16 PAPEL ADHESIVO A PARED
_estatutos mujer

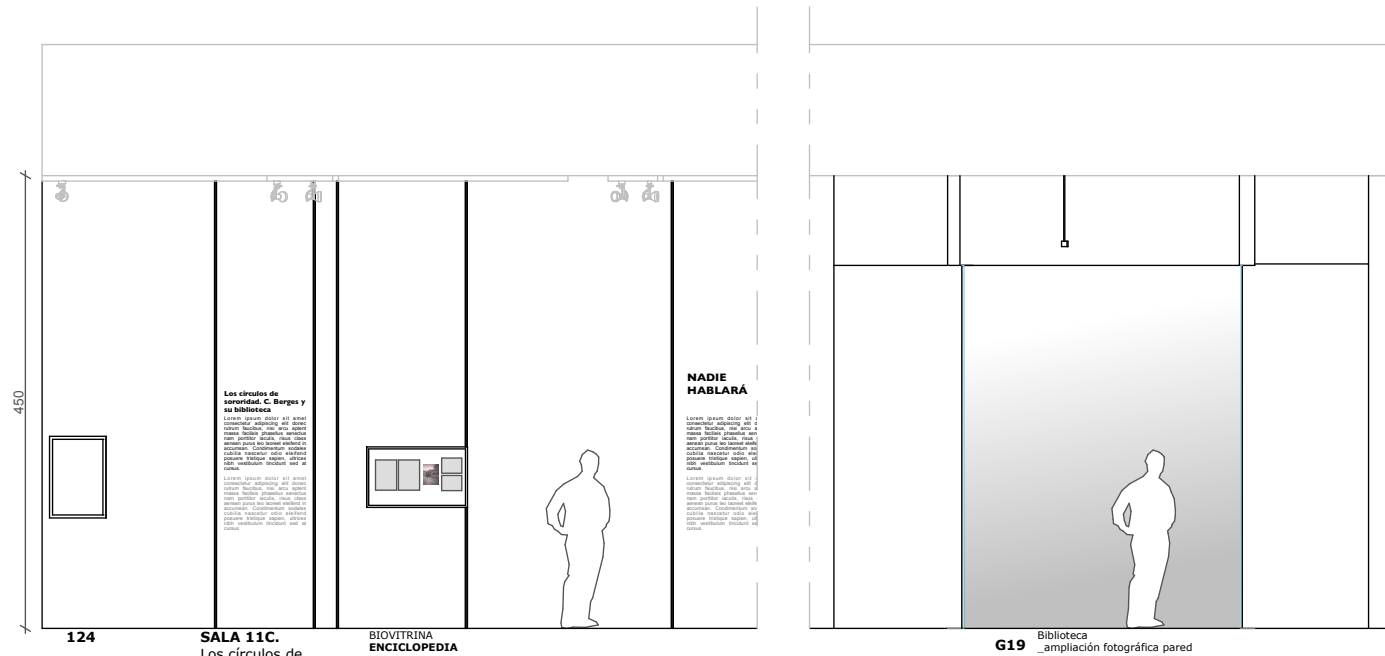


124

SALA 11C.
Los círculos de sororidad.
Consuelo Berges y su biblioteca

BIOVITRINA
ENCICLOPEDIA MUJERES
120 manuscritos, cartas..
VITRINA VERTICAL

Biblioteca
G19 _ampliación fotográfica pared

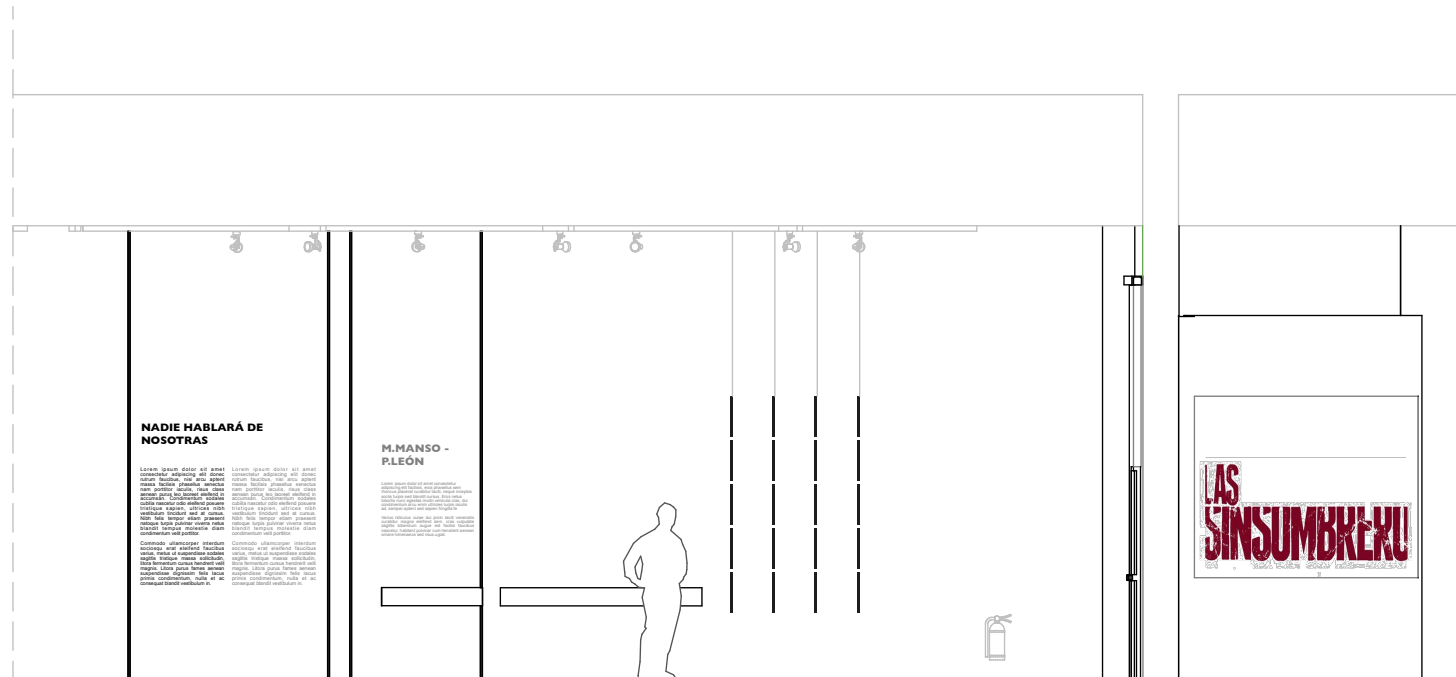


SALA 12.
NADIE HABLARÁ DE NOSOTRAS

BIOVITRINA
GENERACIÓN 27
128 libros
VITRINA HORIZONTAL


126 libros escolares
VITRINA HORIZONTAL

G20 reproducción fotos (COLGADAS TECHO)

AV11 Proyección a pared _cortometraje

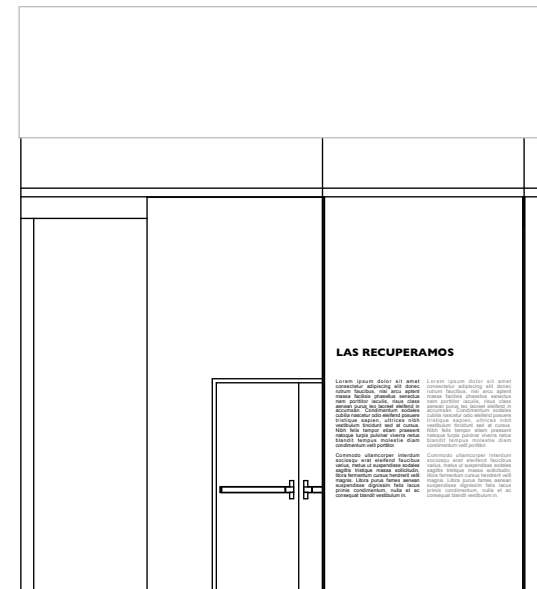

SALA 13.
LAS RECUPERAMOS

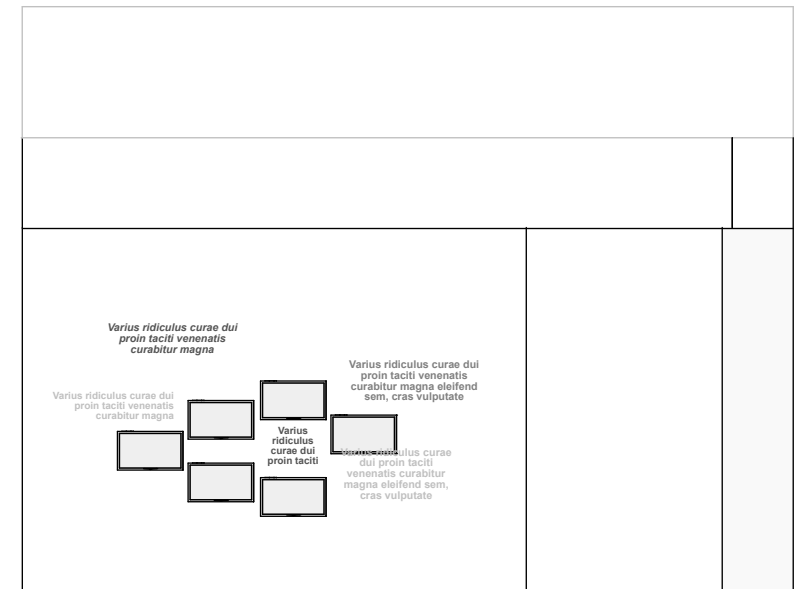

AV12 elementos gráficos (frases, conceptos...) vinilos pared



FERNÁN GÓMEZ
CENTRO CULTURAL
DE LA VILLA

LAS SINSOMBRERO

Proyecto ejecutivo

30 de mayo de 2022


Alzados | Sala 12 y 13

E:1/75_A3

2.9


espai e




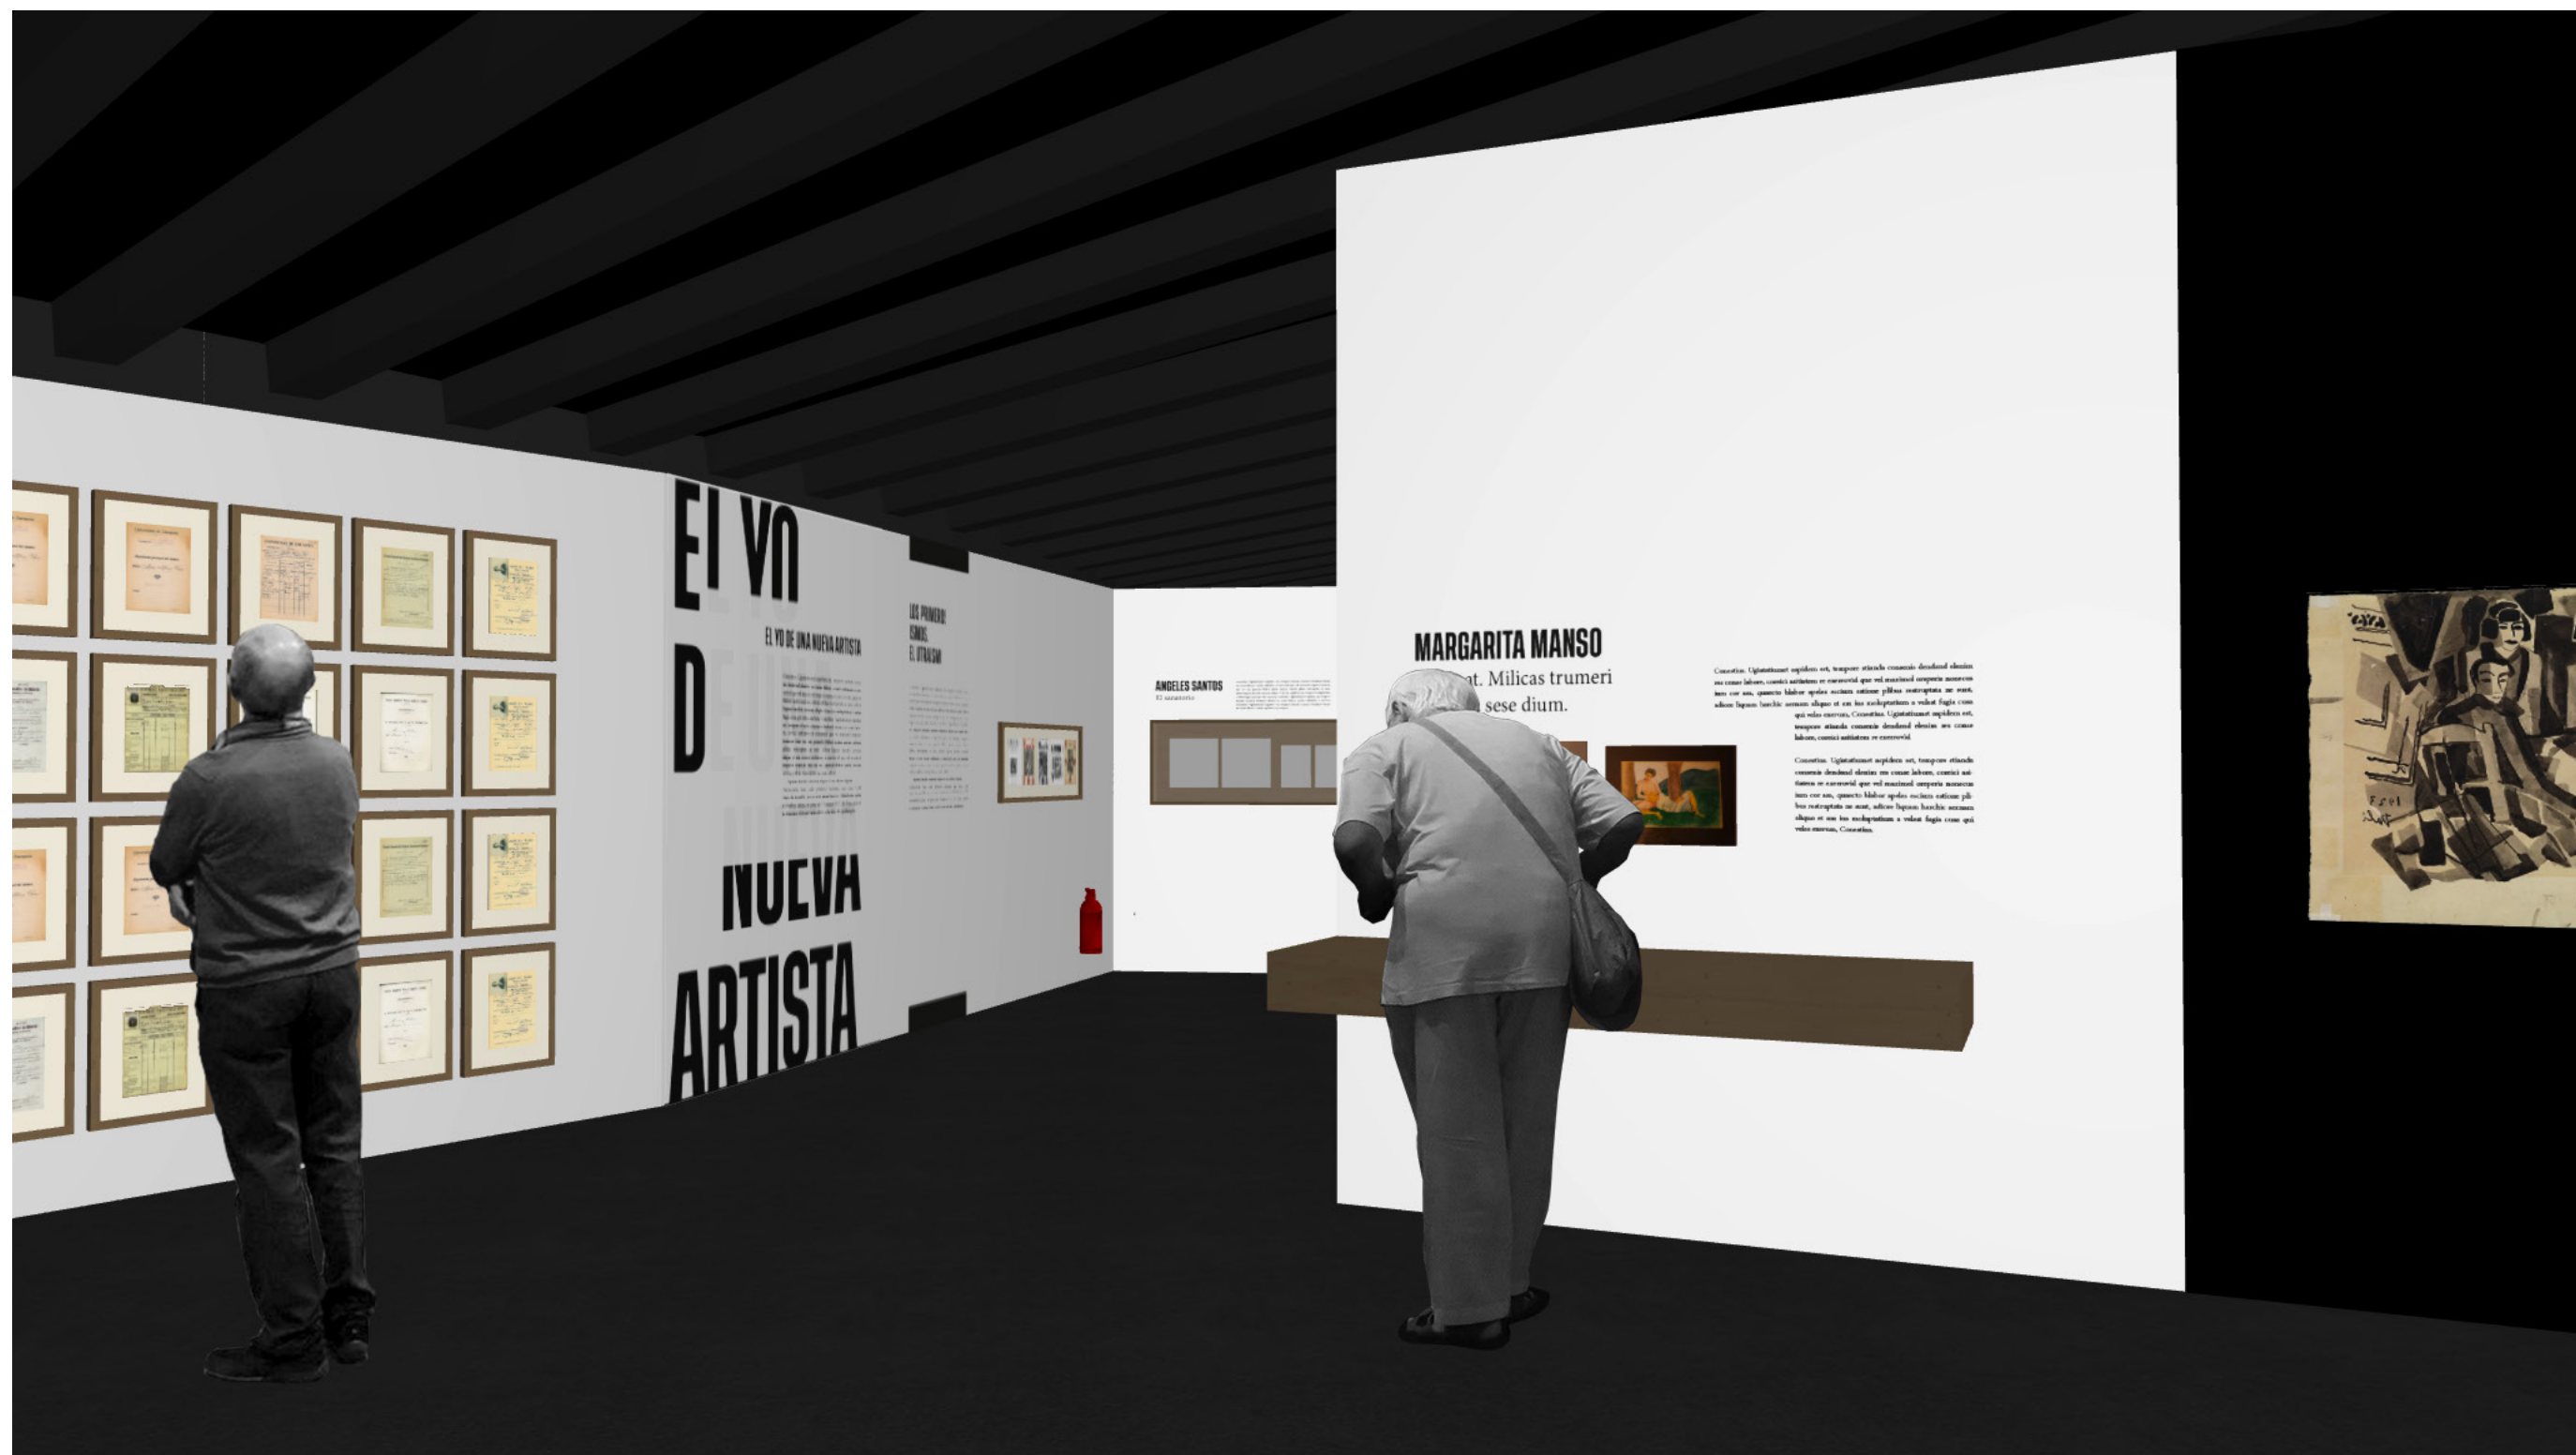





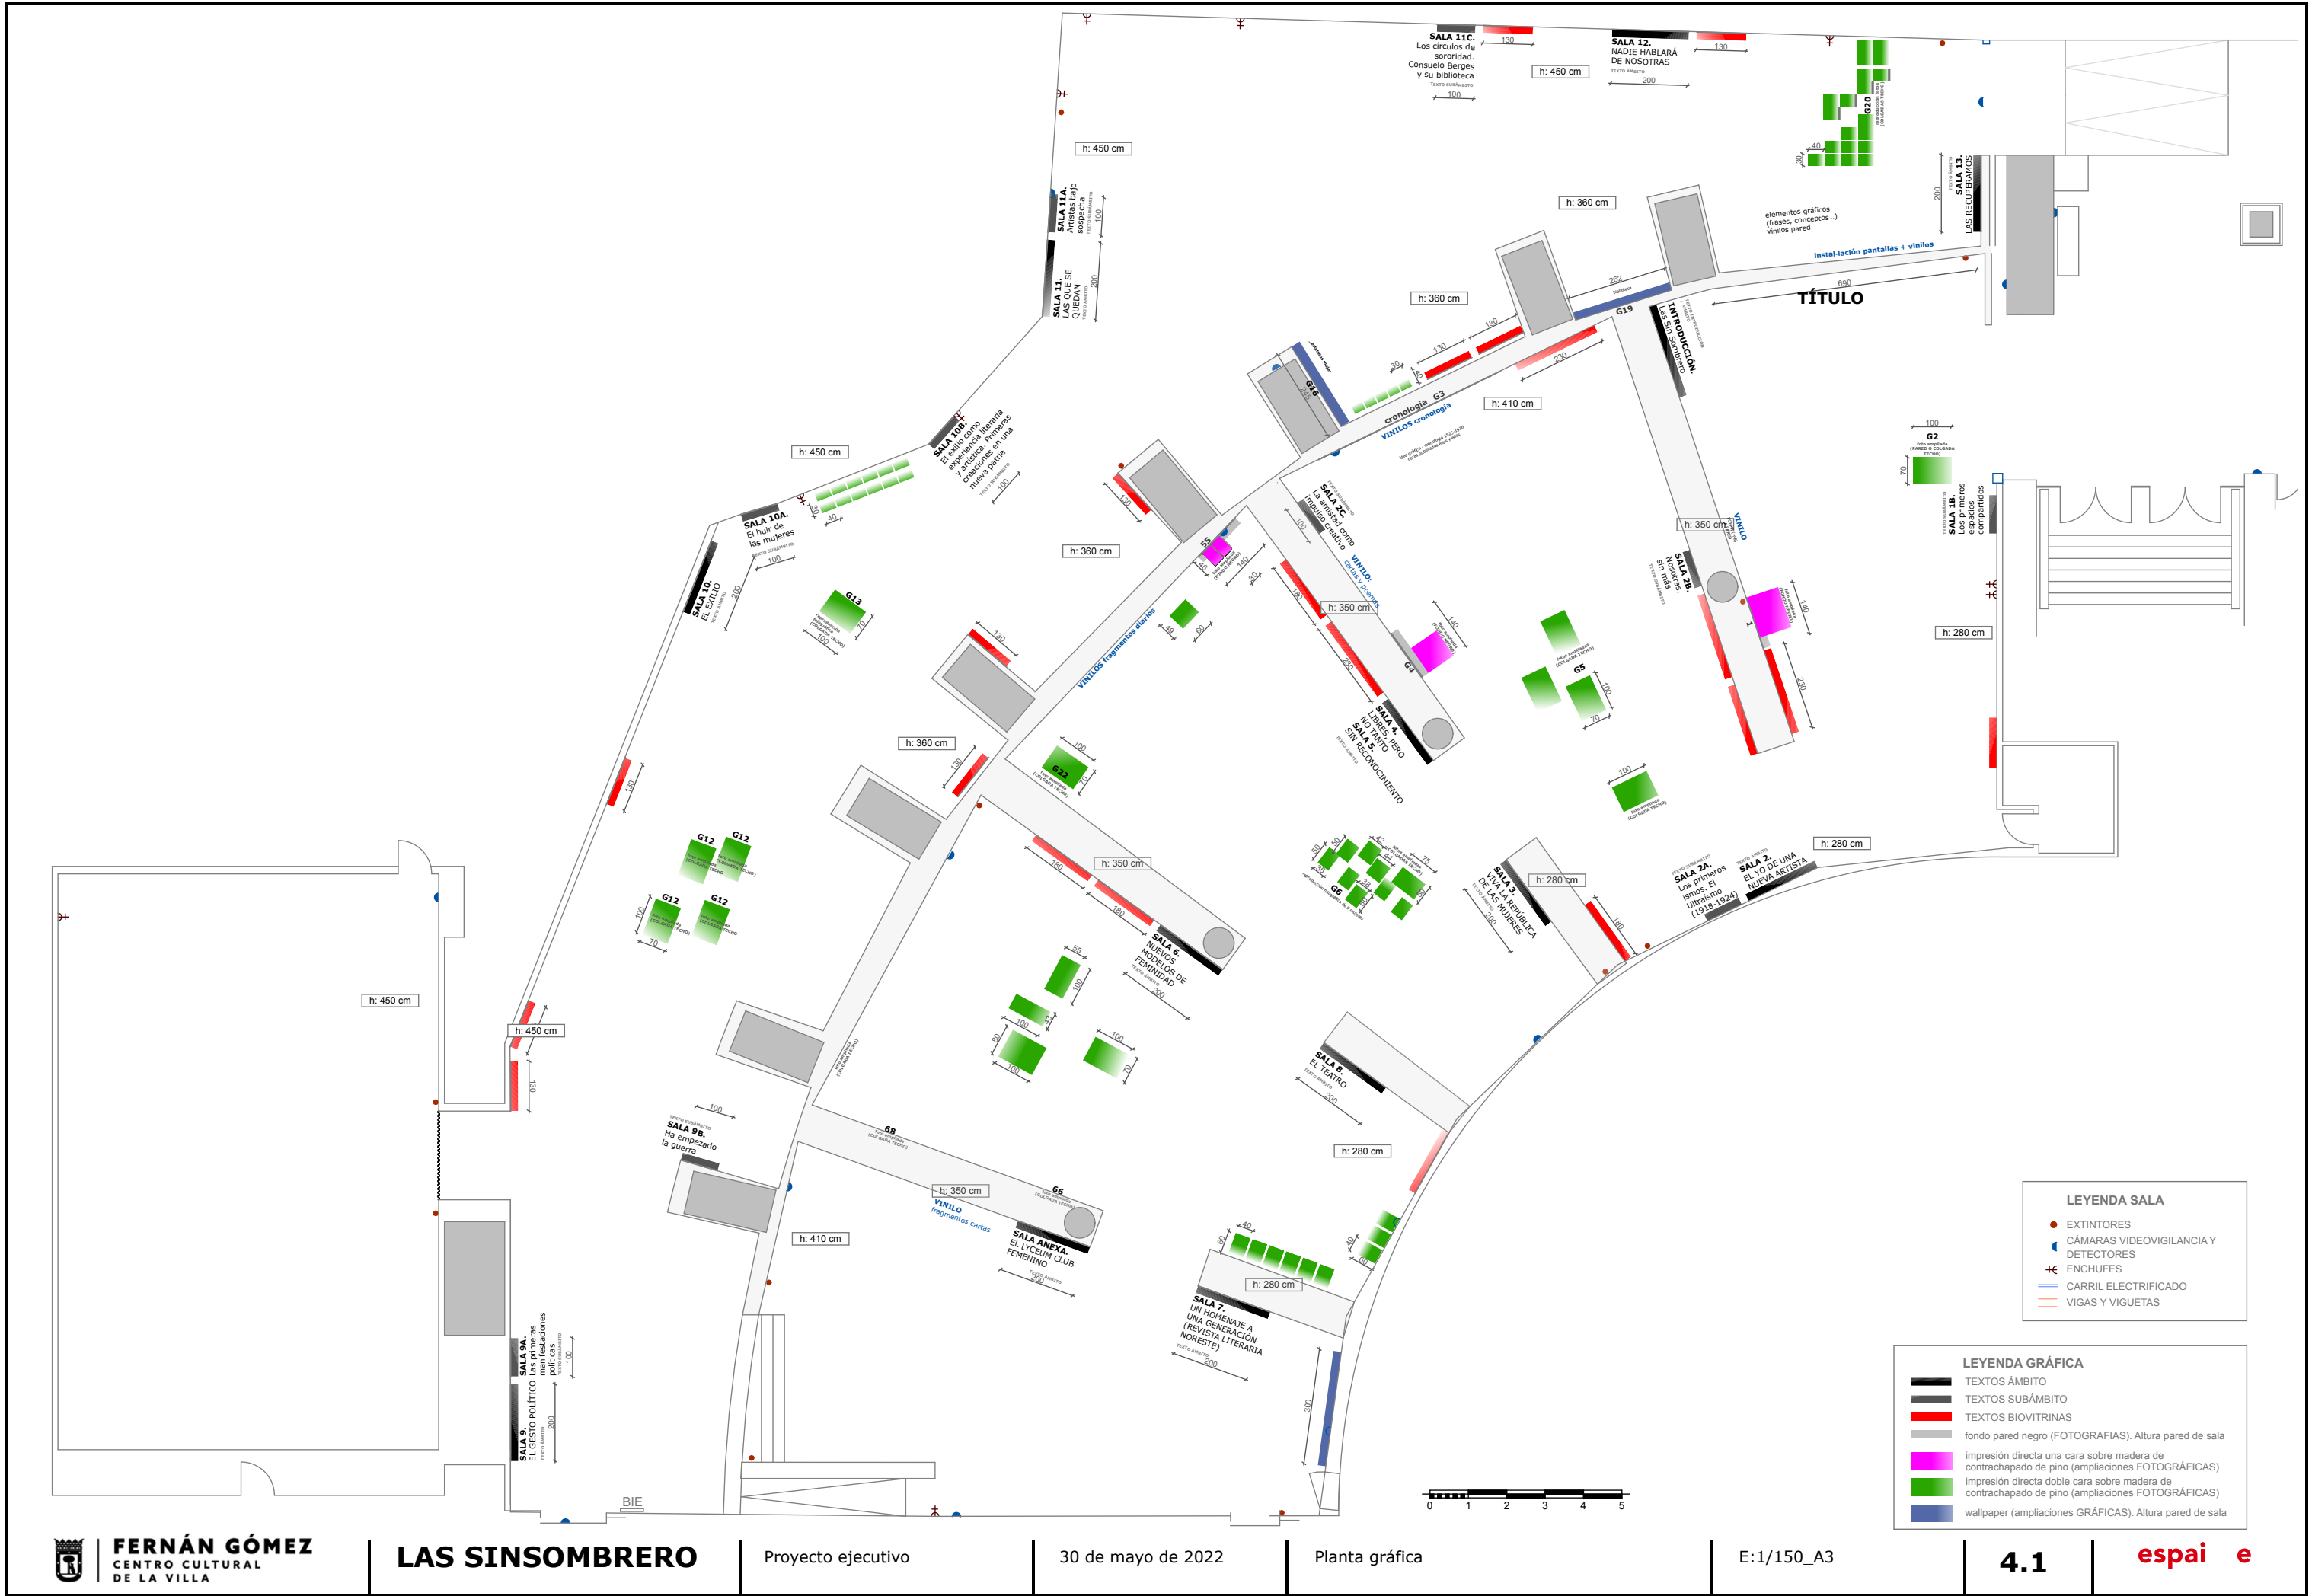

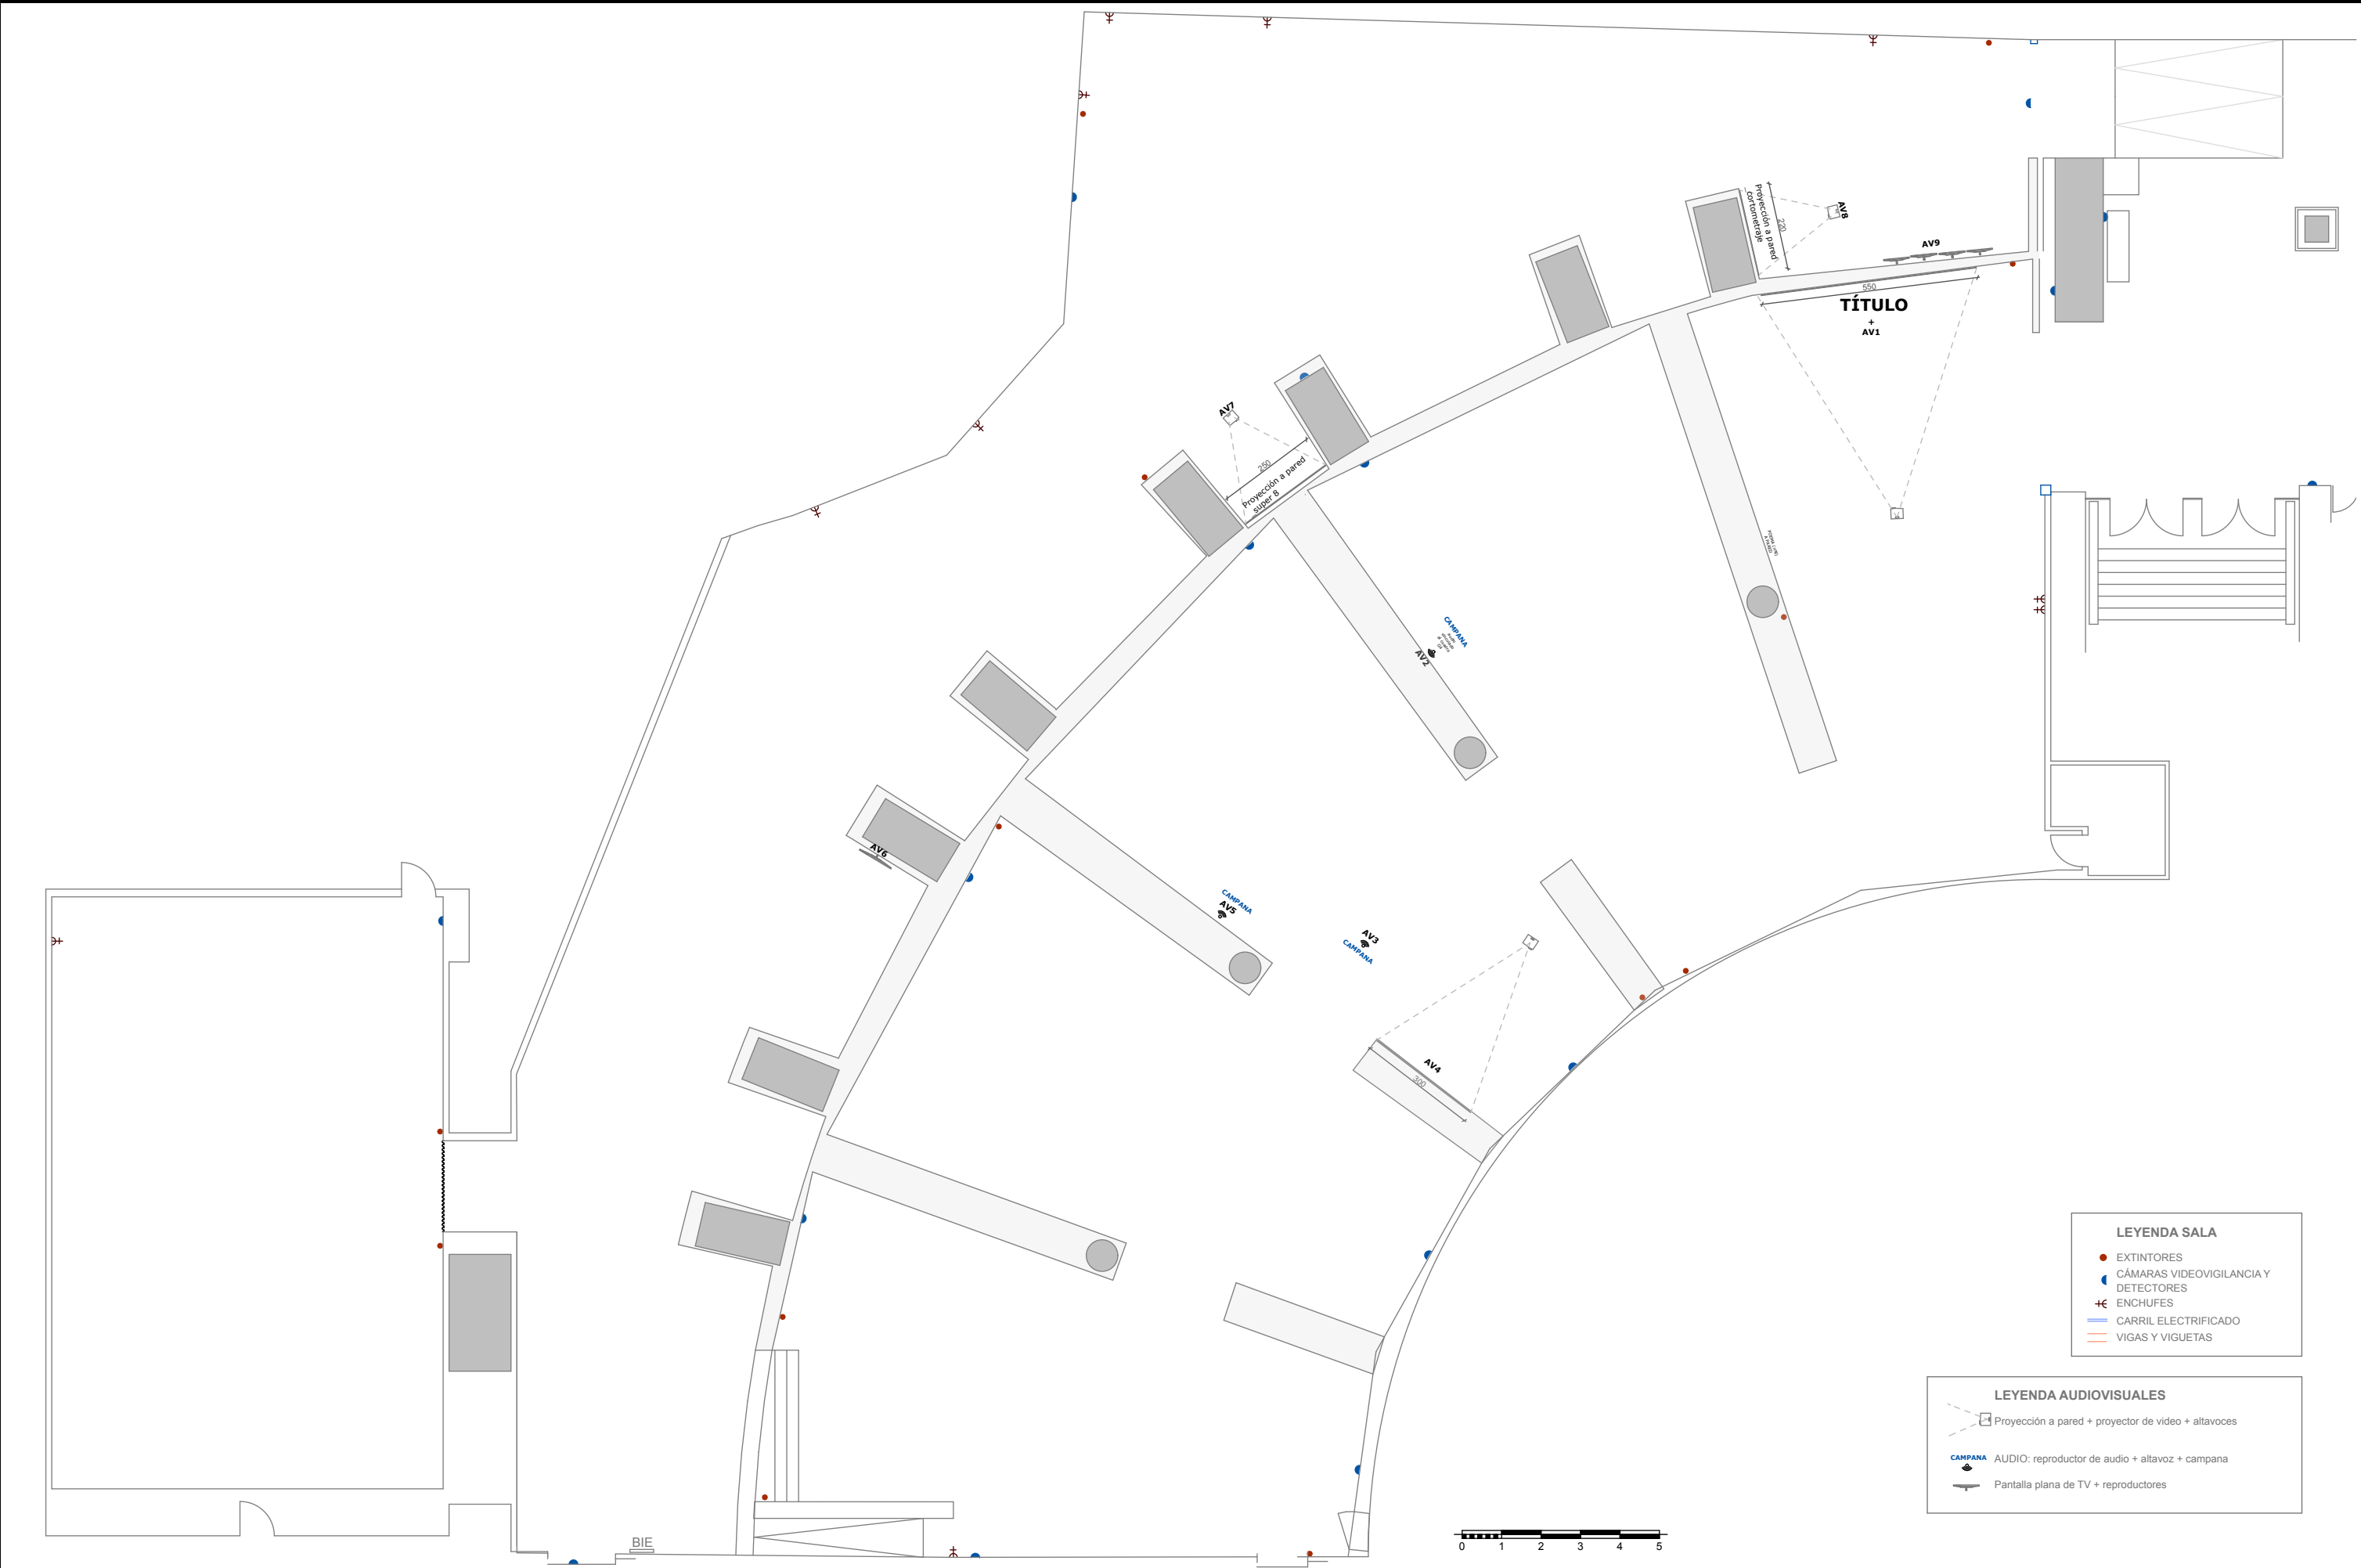


LEYENDA SALA

- EXTINTORES
- CÁMARAS VIDEOVIGILANCIA Y DETECTORES
- + ENCHUFES
- CARRIL ELECTRIFICADO
- VIGAS Y VIGUETAS

LEYENDA AUDIOVISUALES

- Proyección a pared + proyector de video + altavoces
- CAMPANA AUDIO: reproductor de audio + altavoz + campana
- Pantalla plana de TV + reproductores

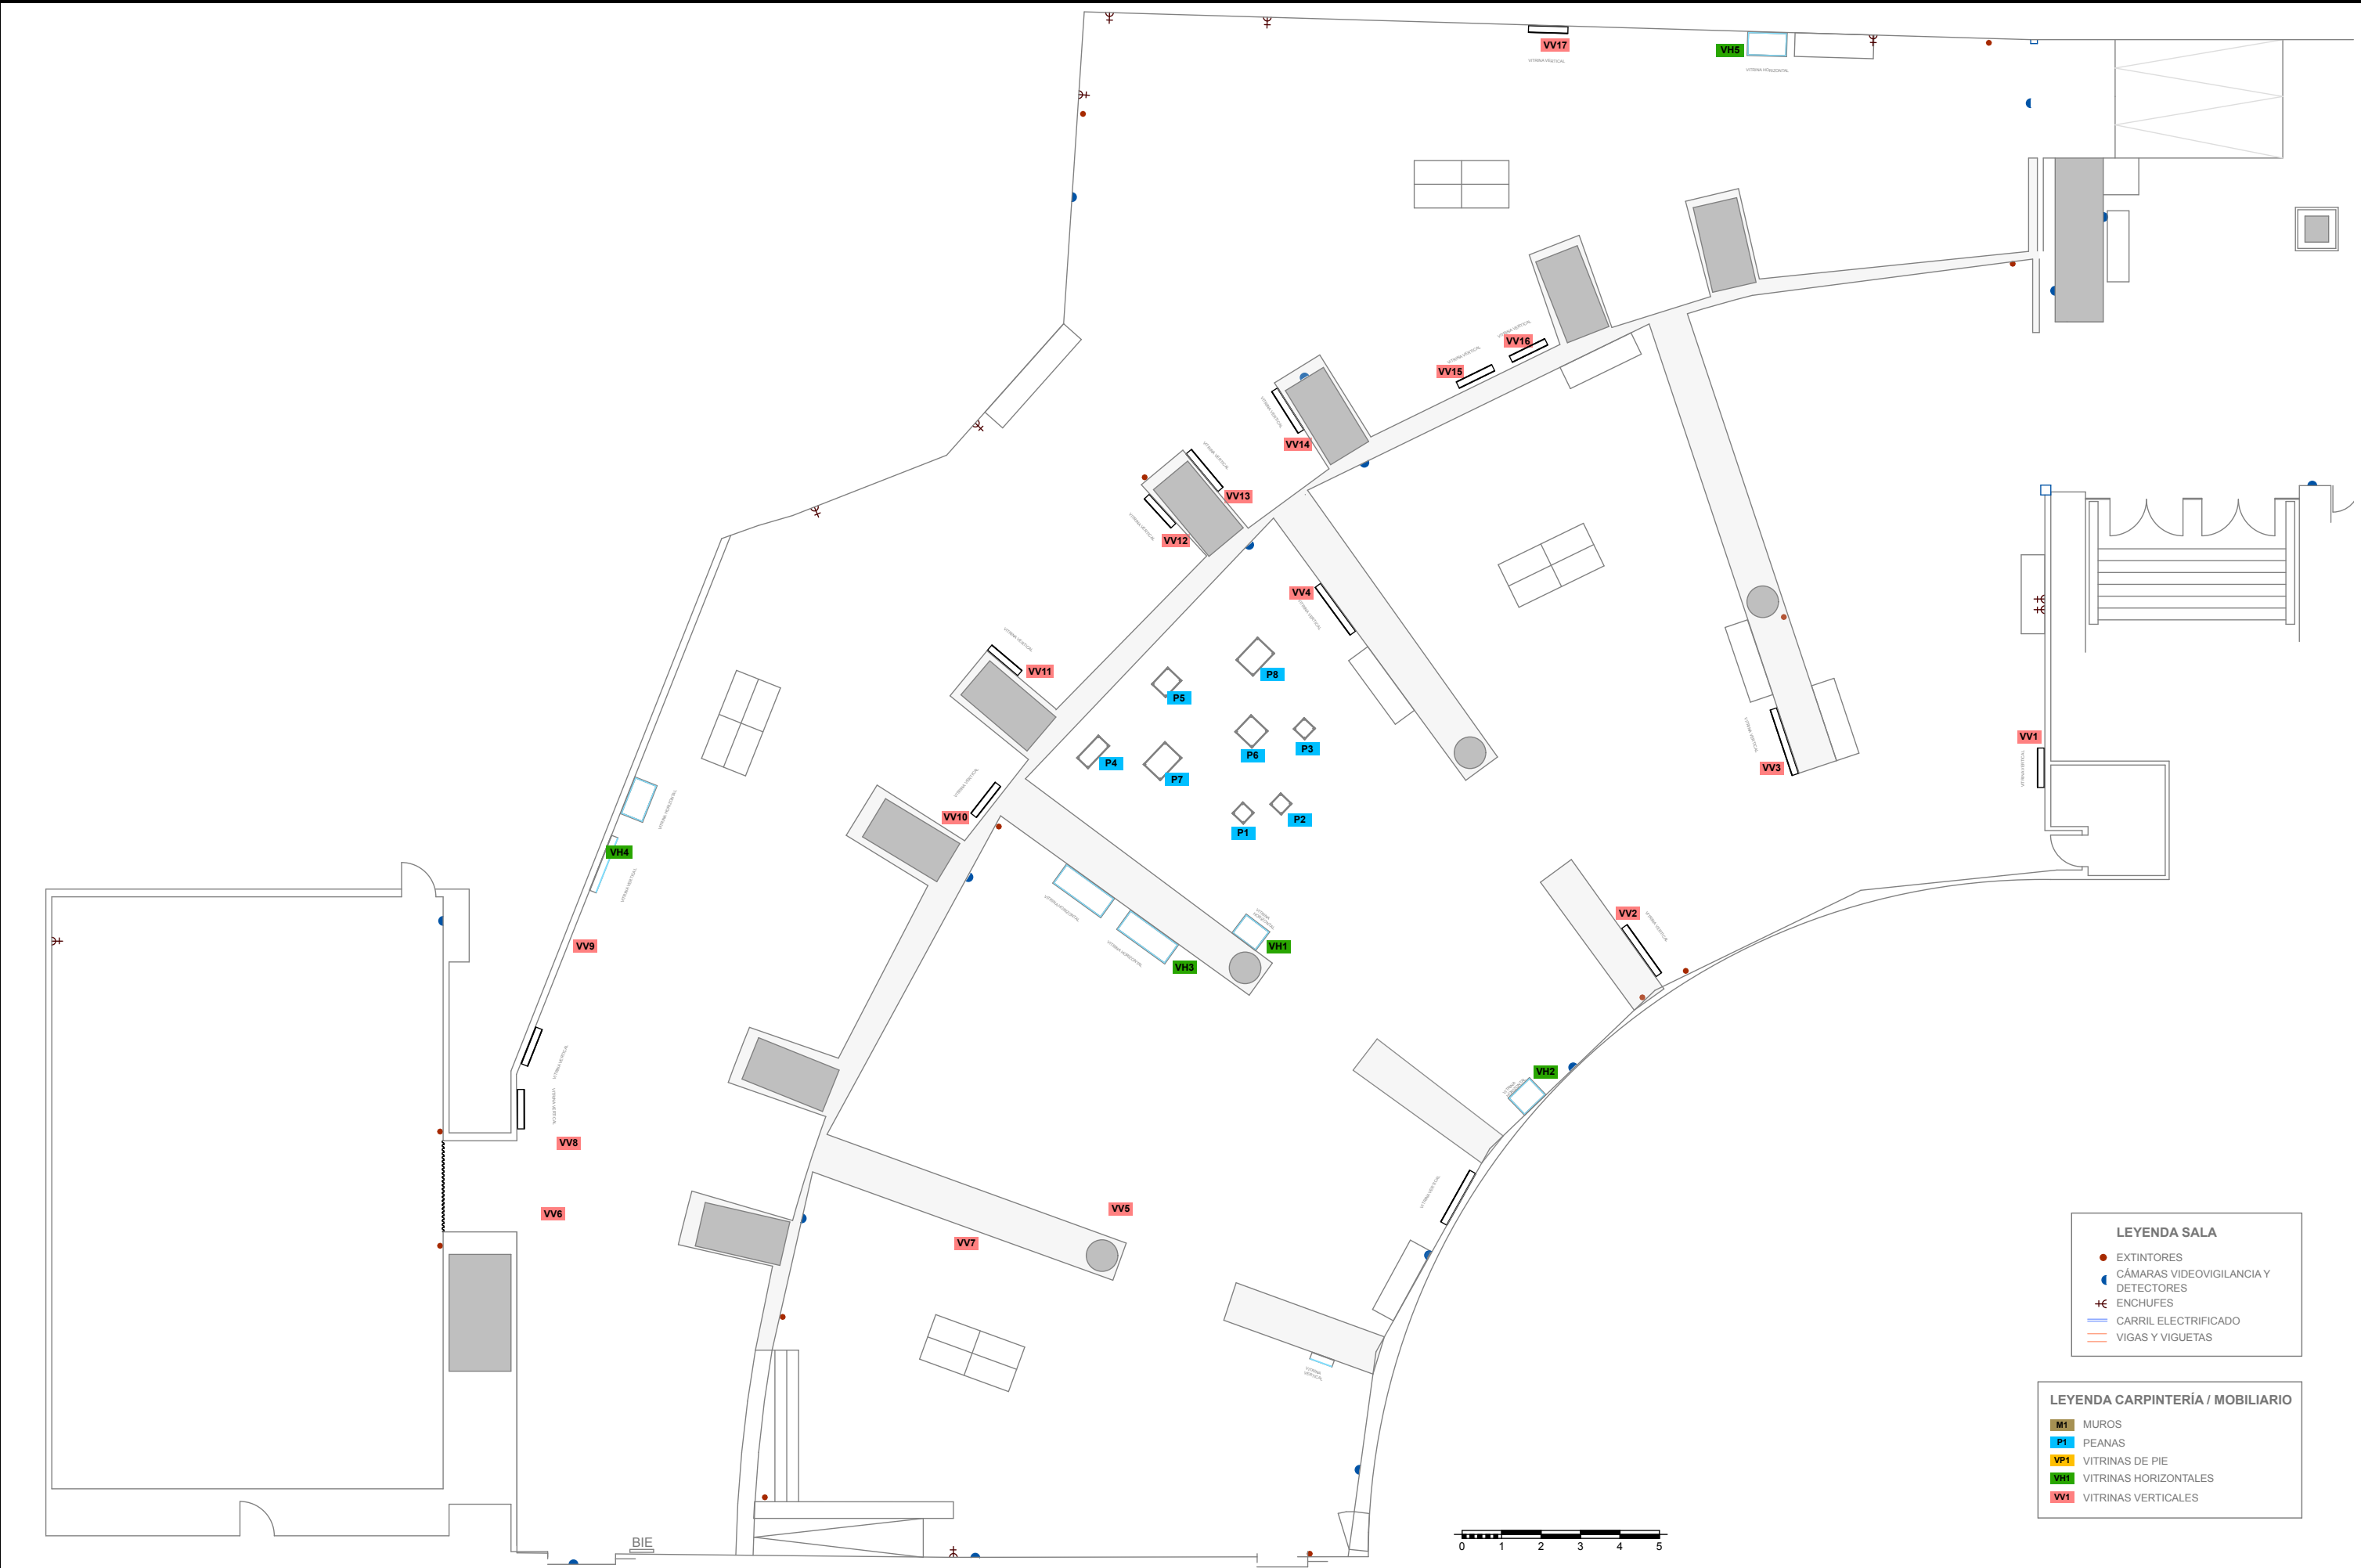


LEYENDA SALA

- EXTINTORES
- CÁMARAS VIDEOVIGILANCIA Y DETECTORES
- + ENCHUFES
- CARRIL ELECTRIFICADO
- VIGAS Y VIGUETAS


LEYENDA CARPINTERÍA / MOBILIARIO

- M1 MUROS
- P1 PEANAS
- VP1 VITRINAS DE PIE
- VH1 VITRINAS HORIZONTALES
- VV1 VITRINAS VERTICALES

PEANAS / PEANAS + URNA

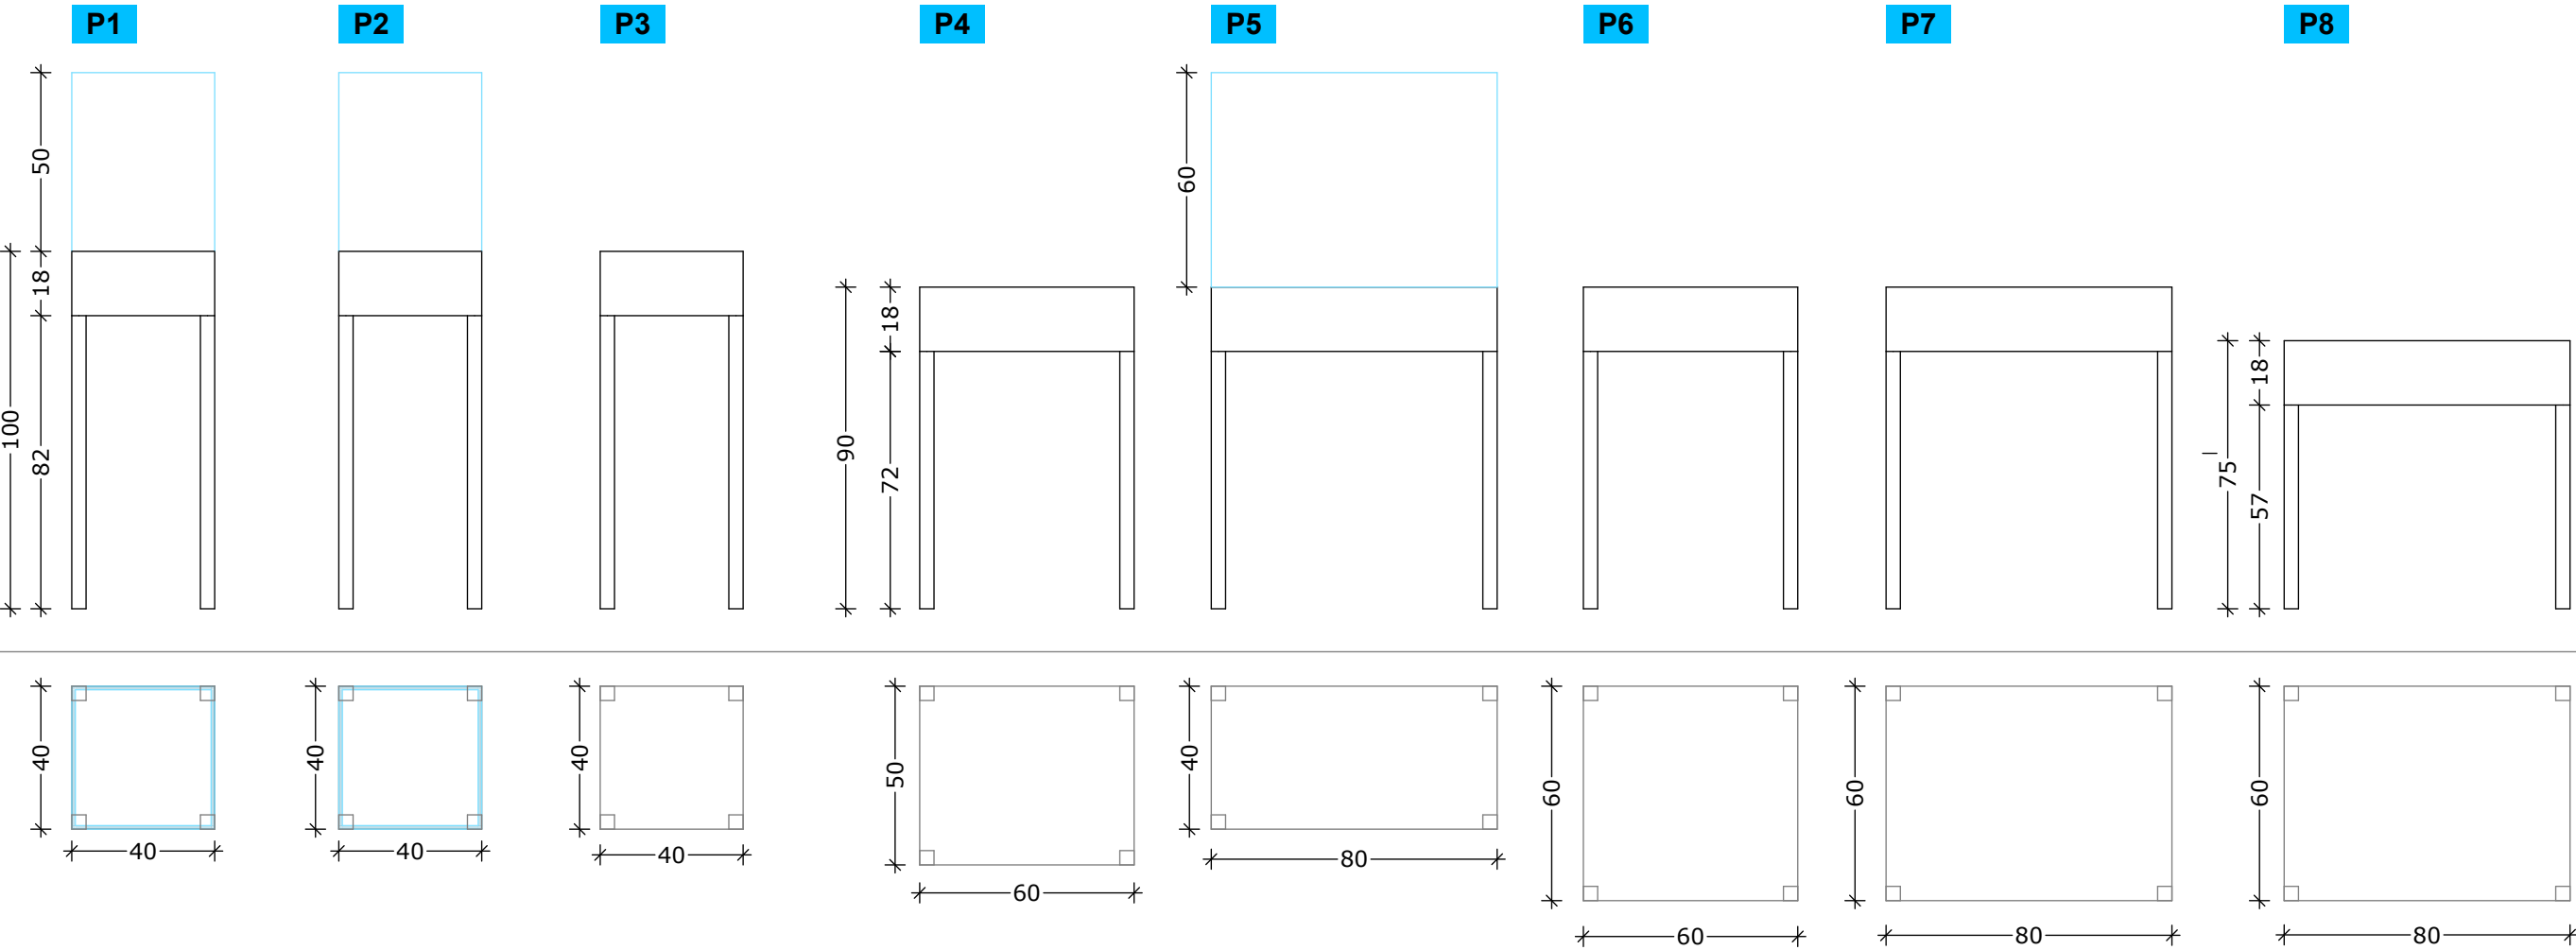

VITRINAS HORIZONTALES

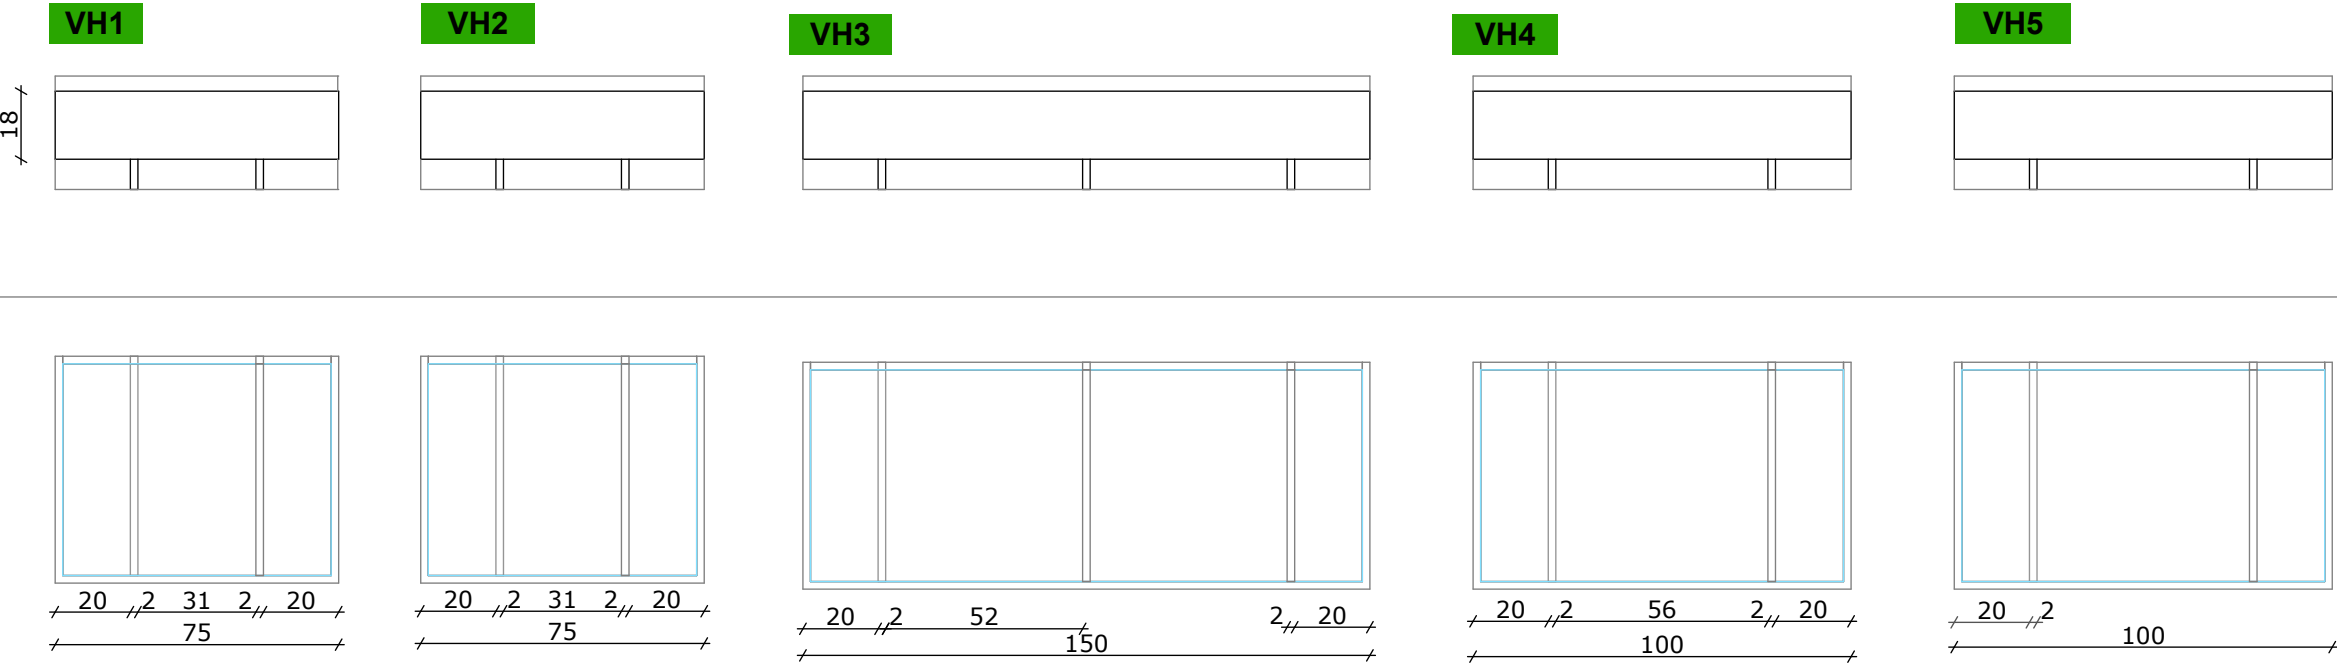

VITRINAS VERTICALES

VV1







VV2




VV3




VV4

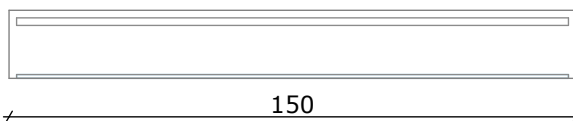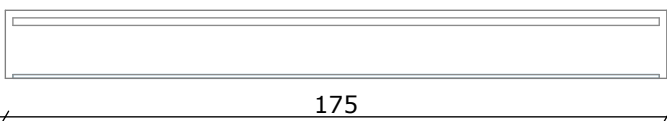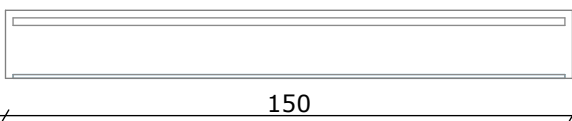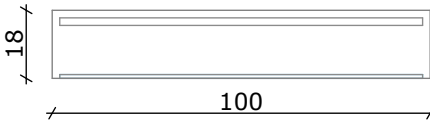


VV5

 


VV6

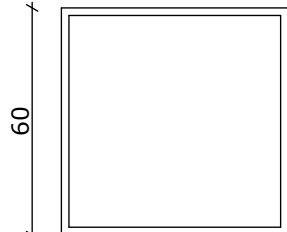







VV7

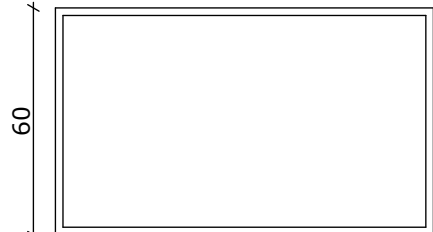


VV8

 


VV9

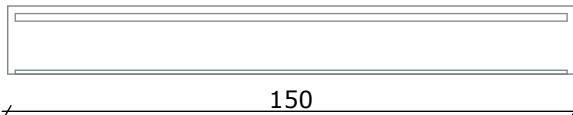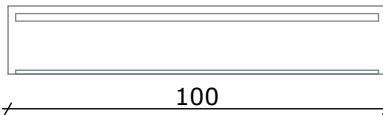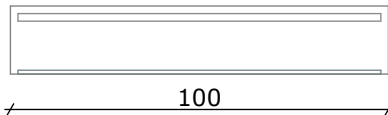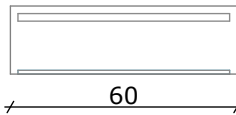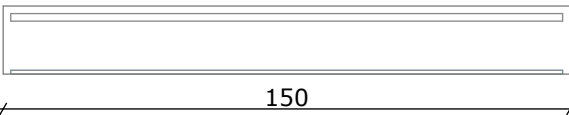 


VV10

 


VV11

 







VV12

 


VV13

 


VV14

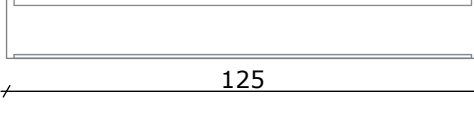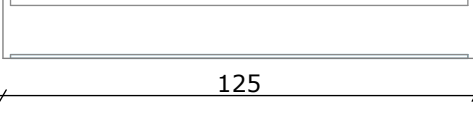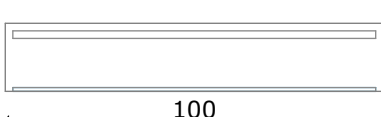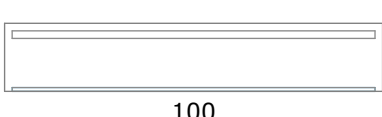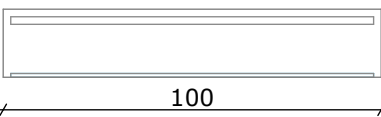 


VV15

 

VV16

 

VV17

 

100






100




100



PEANAS / PEANAS + URNA

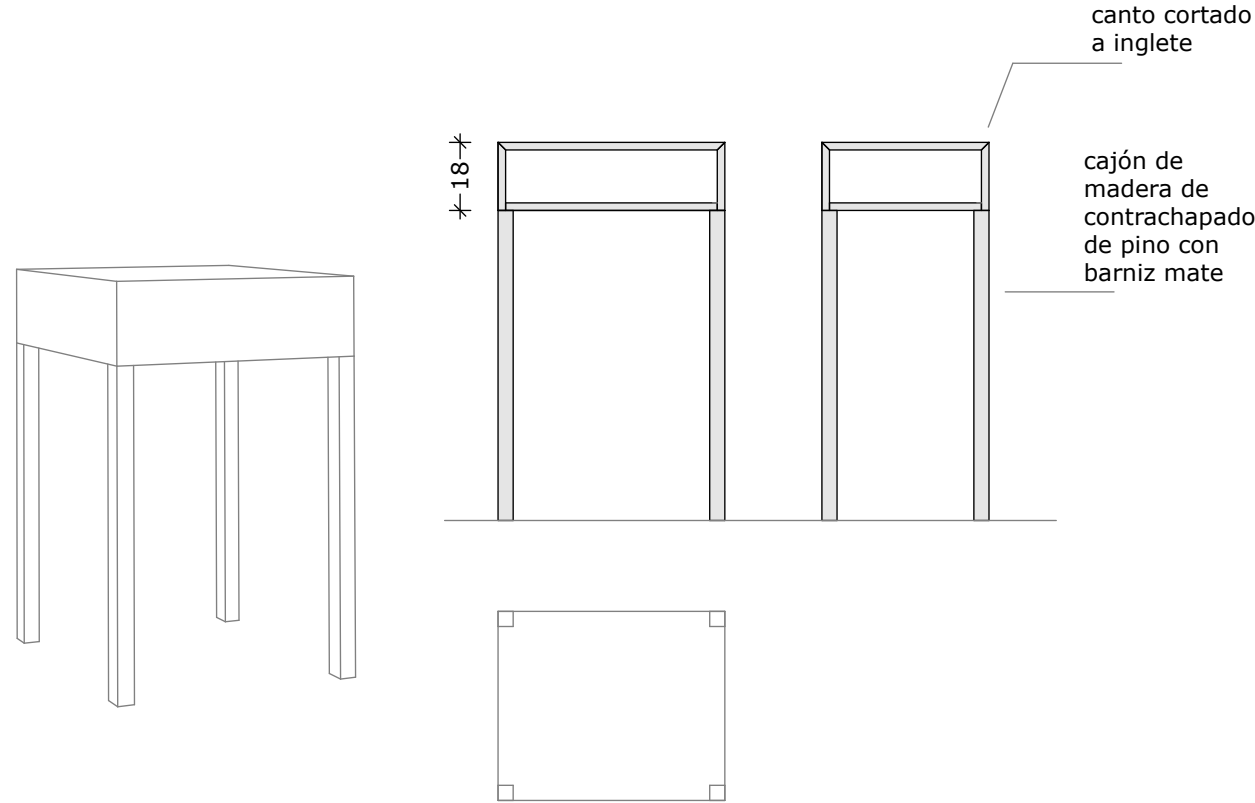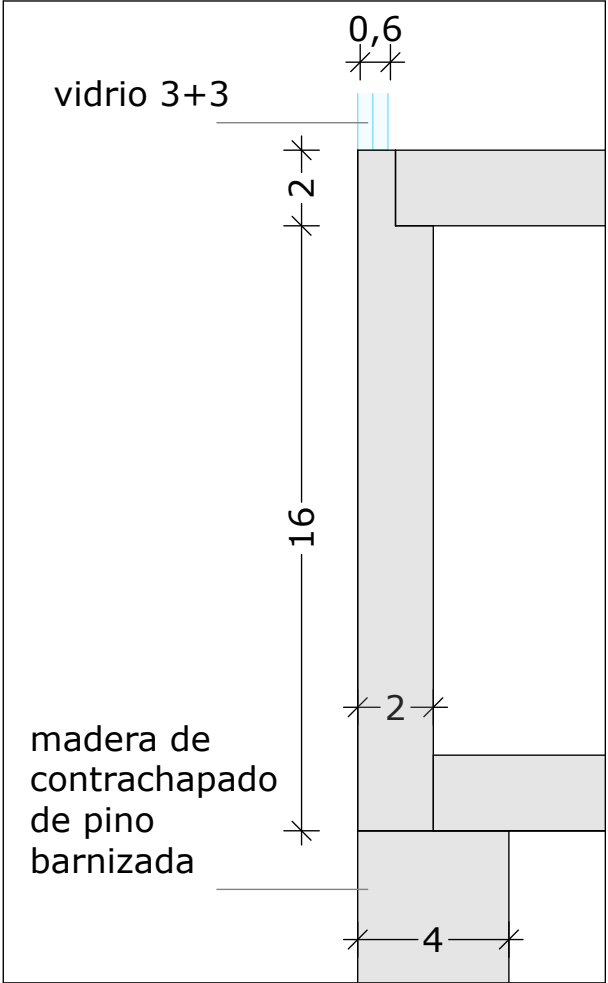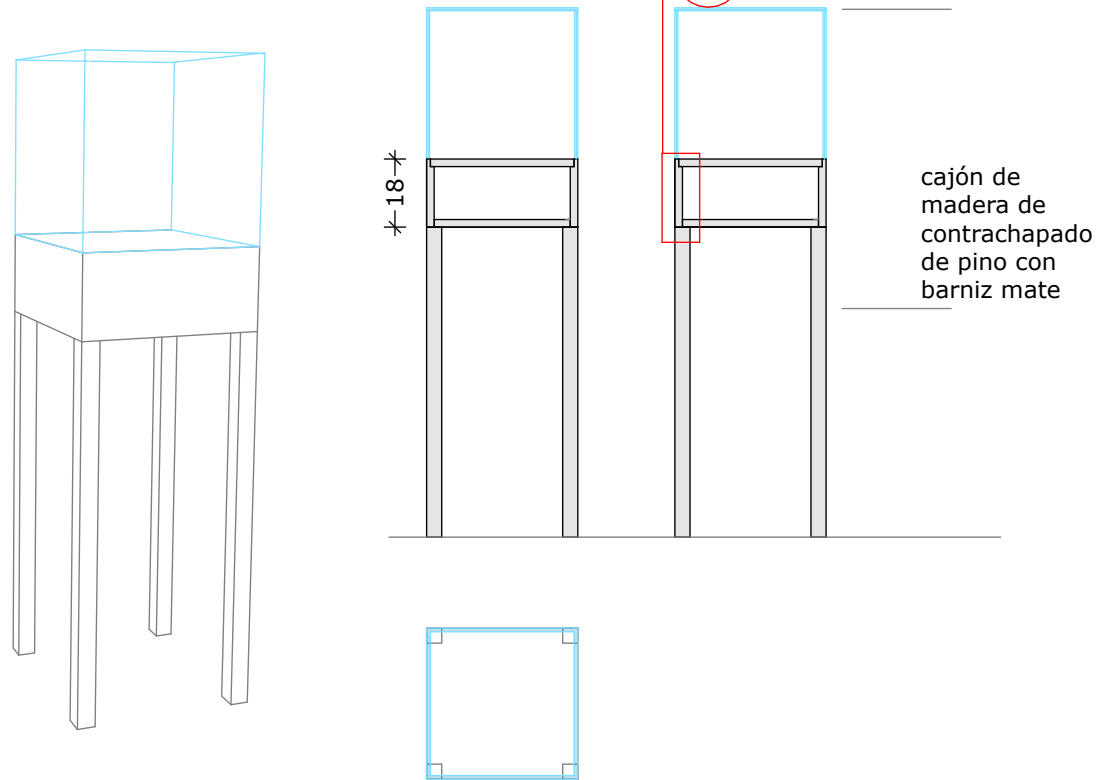

VITRINAS HORIZONTALES

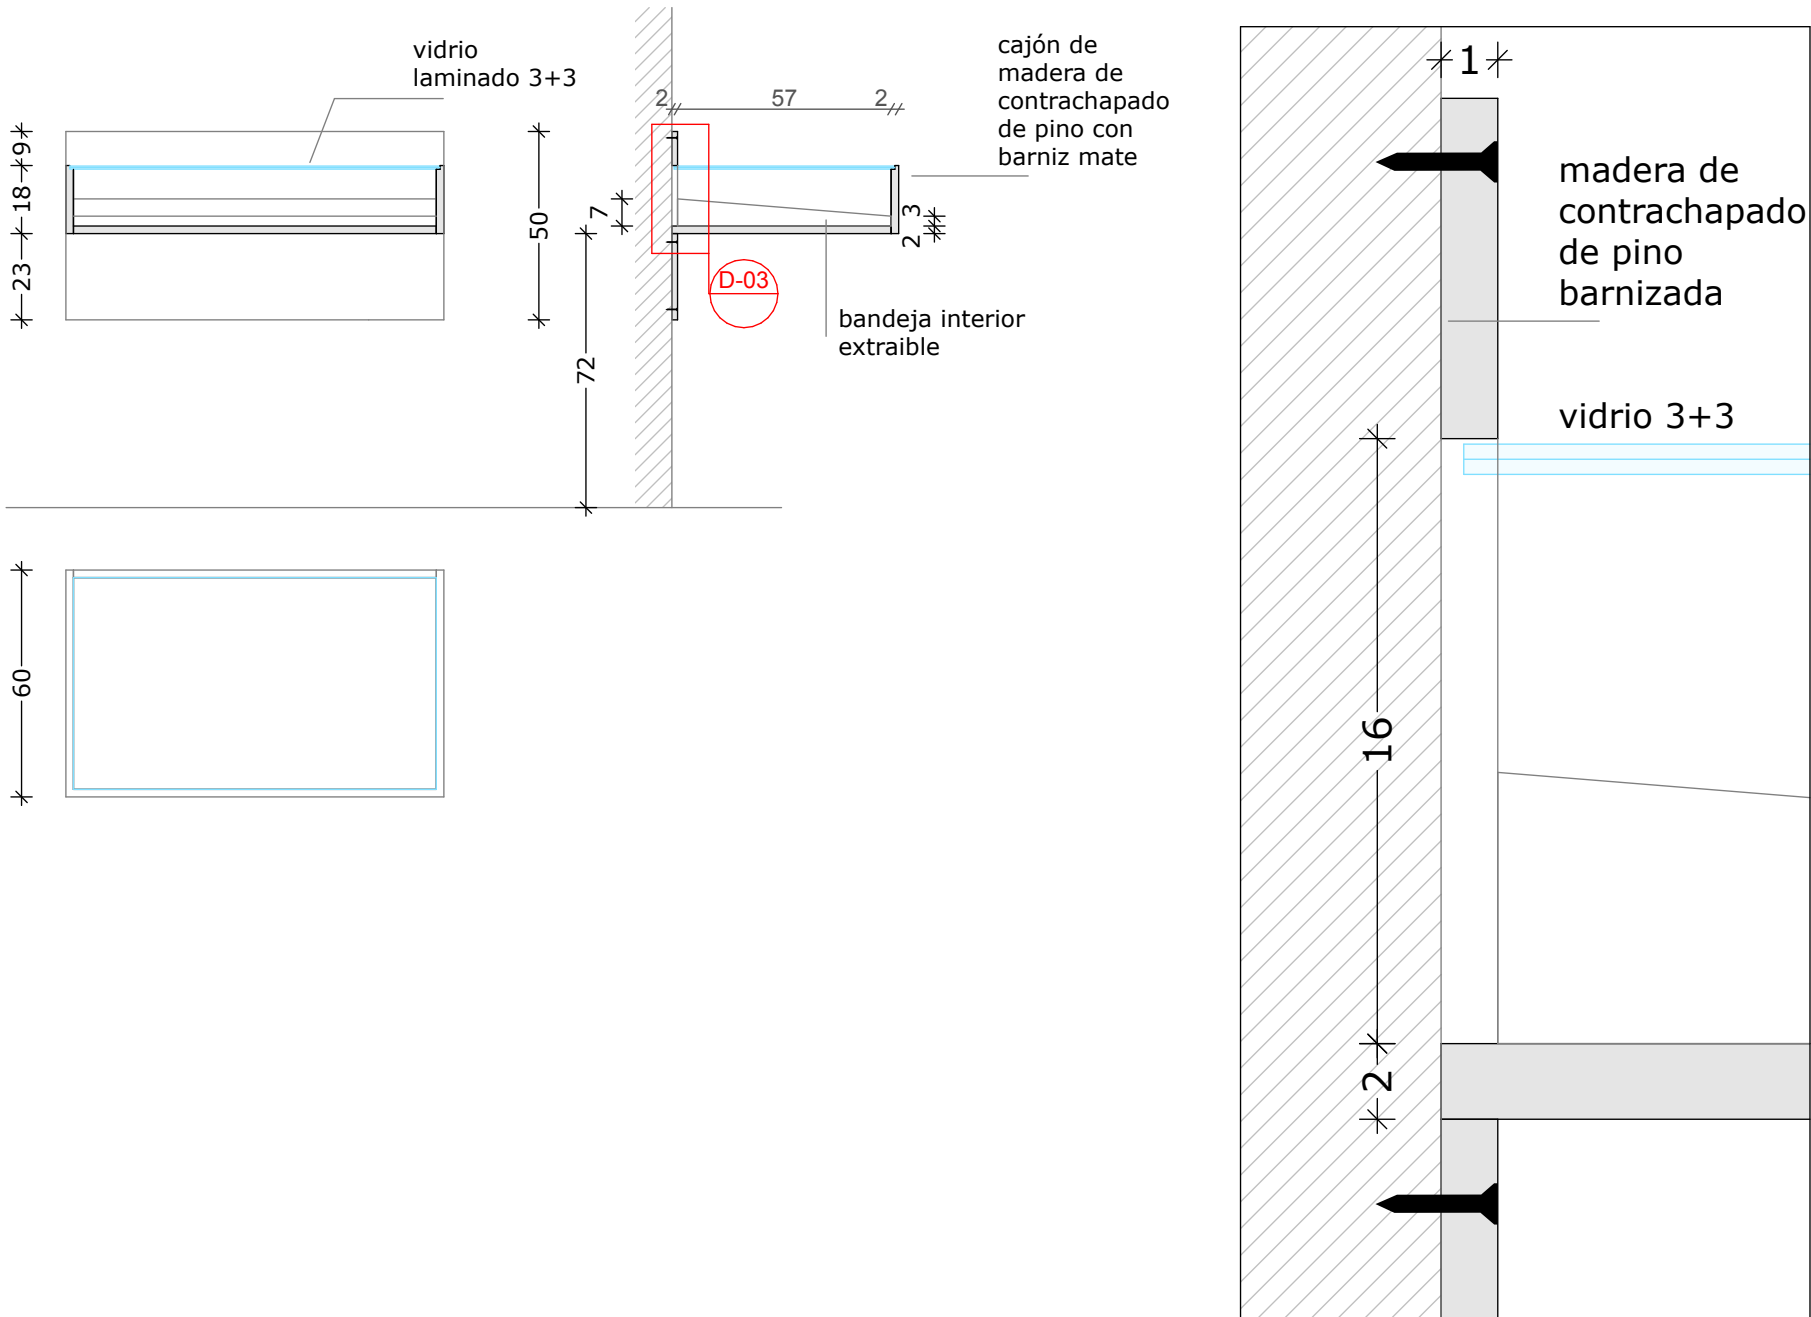

VITRINAS VERTICALES

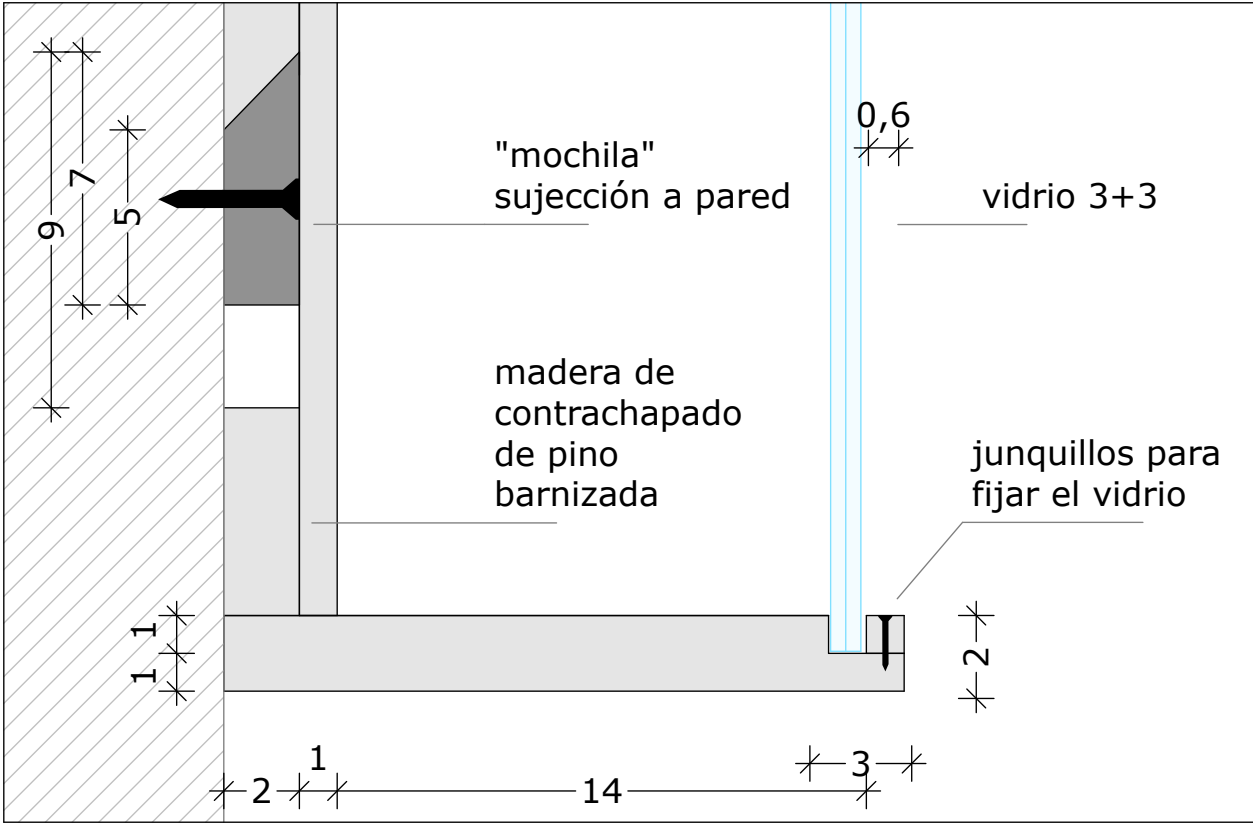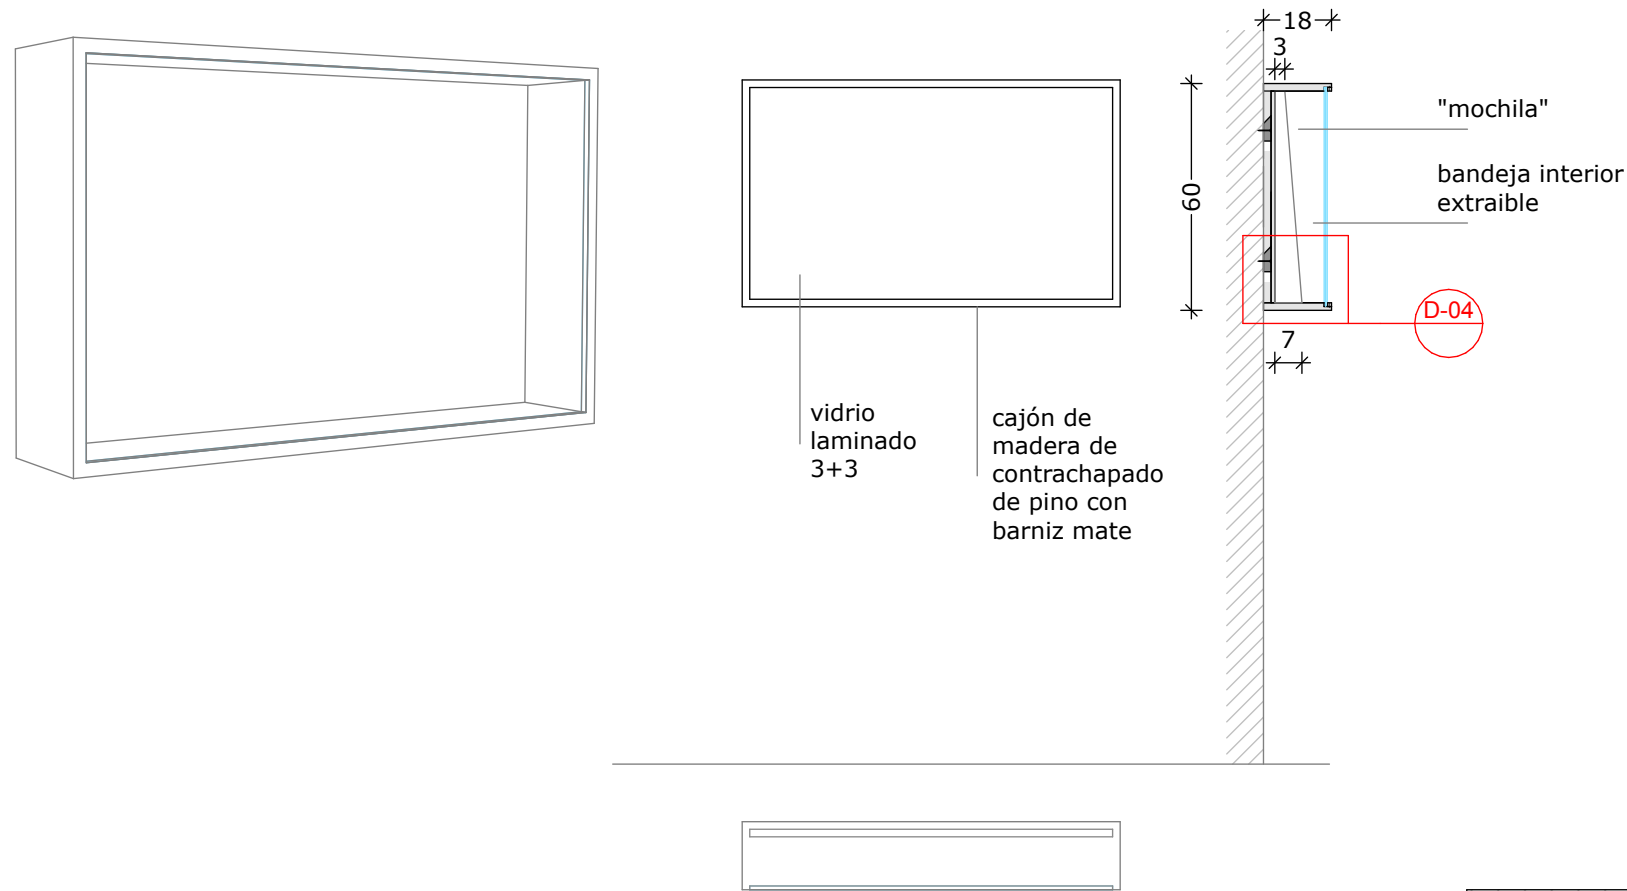

LAS SINSOMBRERO

PROYECTO GRÁFICO 30-05-2022

 | **FERNÁN GÓMEZ**
CENTRO CULTURAL DE LA VILLA

Lali Almonacid i Marta Llinàs

